


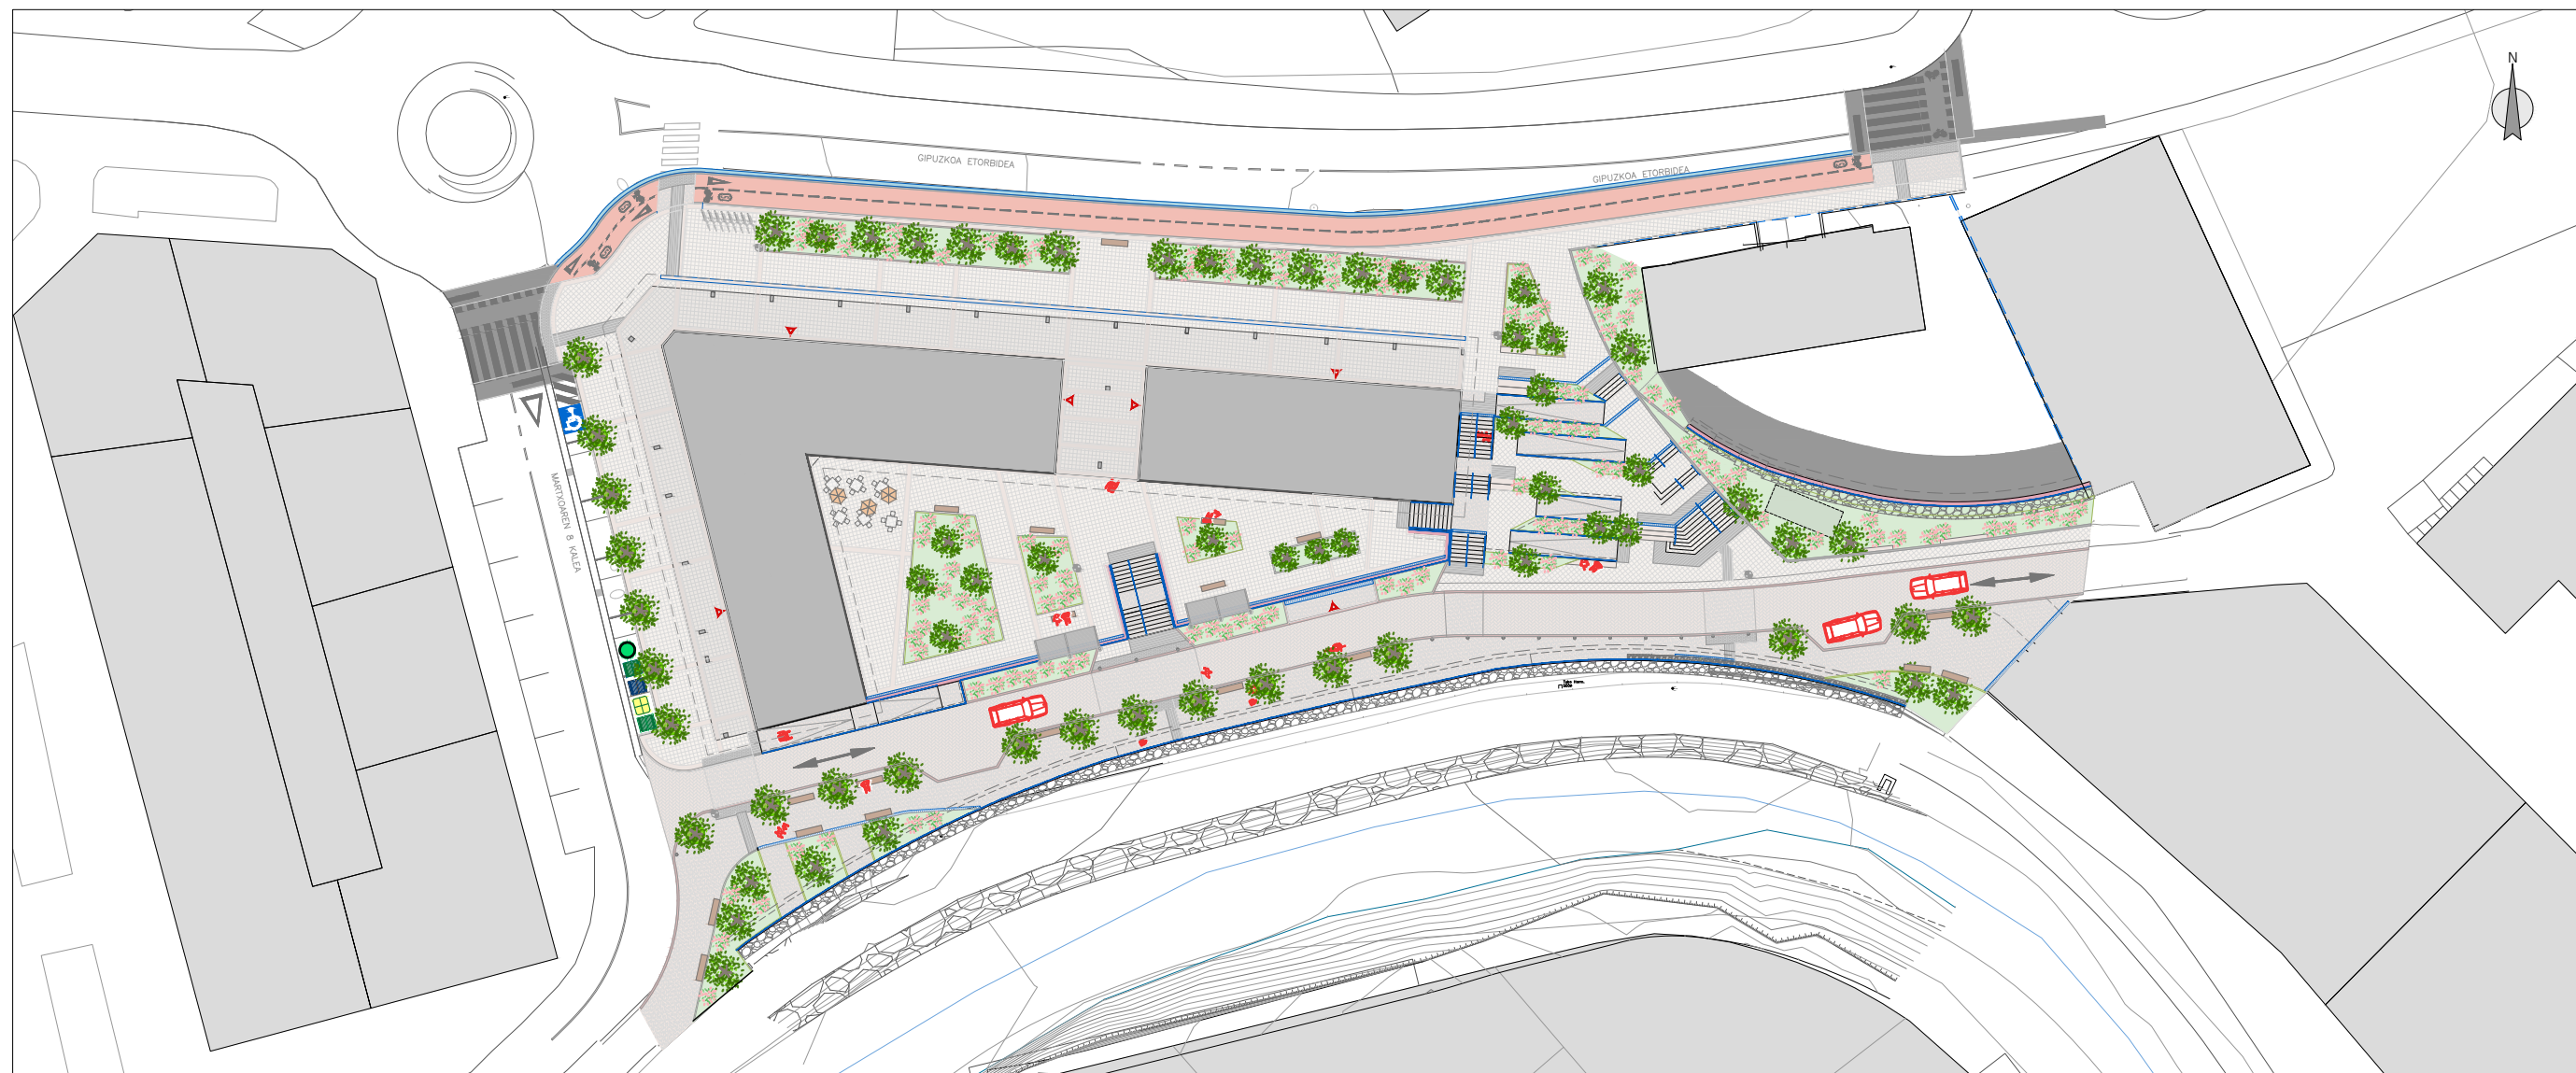

ARRASATEKO "LEGARRE" 64 JARDUKETA EREMUARI DAGOKION URBANIZAZIOA
ERAIKITZEKO PROIEKTUA
PROYECTO DE CONSTRUCCIÓN DE LA URBANIZACIÓN CORRESPONDIENTE AL ÁMBITO
DE ACTUACIÓN 64 "LEGARRE" DE ARRASATE

2 DOKUMENTUA: PLANOAK DOCUMENTO 2: PLANOS

2025eko martxoa
marzo 2025

MONDRAGÓN
ARRASATE

proiektuaren egilea/ autor del proyecto



sustatzailea/promotor


INMOGROUP GRUPO INMOBILIARIO Y
PROMOCIÓN URBANA S.L. (B20713392)


DOCUMENTO Nº 2: PLANOS


ÍNDICE DE PLANOS







Nombre de plano	Nº Hojas
01. Situación	1
02. Estado actual	
02.1 Estado actual. Plantas	1
02.2 Estado actual. Perfiles	7
02.3 Estado actual. Infraestructuras	
02.3.1 Abastecimiento	1
02.3.2 Saneamiento	1
02.3.3 Telecomunicaciones municipal	1
02.3.4 Telecomunicaciones	1
02.3.5 Gas	1
02.3.6 Energía eléctrica	1
02.3.7 Alumbrado	1
03. Estado final	
03.1 Planta general	1
03.2 Planta acotada	1
03.3 Planta superpuesta	1
03.4 Altimetría y replanteo	1
03.5 Pavimentación	1
04. Secciones tipo	8
05. Perfiles	
05.1 Perfil longitudinal. Vial	1
05.2 Perfil longitudinal. Generales	6
06. Estructuras	
06.1 Planta general de muros	1
06.2 Muro encauzamiento	2
06.3 Muro vivienda	1
07. Infraestructuras	
07.1 Abastecimiento	1
07.2 Saneamiento	
07.2.1 Planta	1
07.2.2 Perfiles	5
07.3 Telecomunicaciones y Gas	1
07.4 Energía eléctrica	2
07.5 Alumbrado	3
07.6 Riego	1
07.7 Detalles	
07.7.1 Abastecimiento	1






07.7.2 Saneamiento	3
07.7.3 Telecomunicaciones	1
07.7.4 Gas	1
07.7.5 Energía eléctrica	5
07.7.6 Alumbrado	2
07.8 Reposiciones	1
08. Señalización	1
09. Mobiliario urbano	3
10. Jardinería	7
11. Demoliciones	1
12. Plano parcelario	1





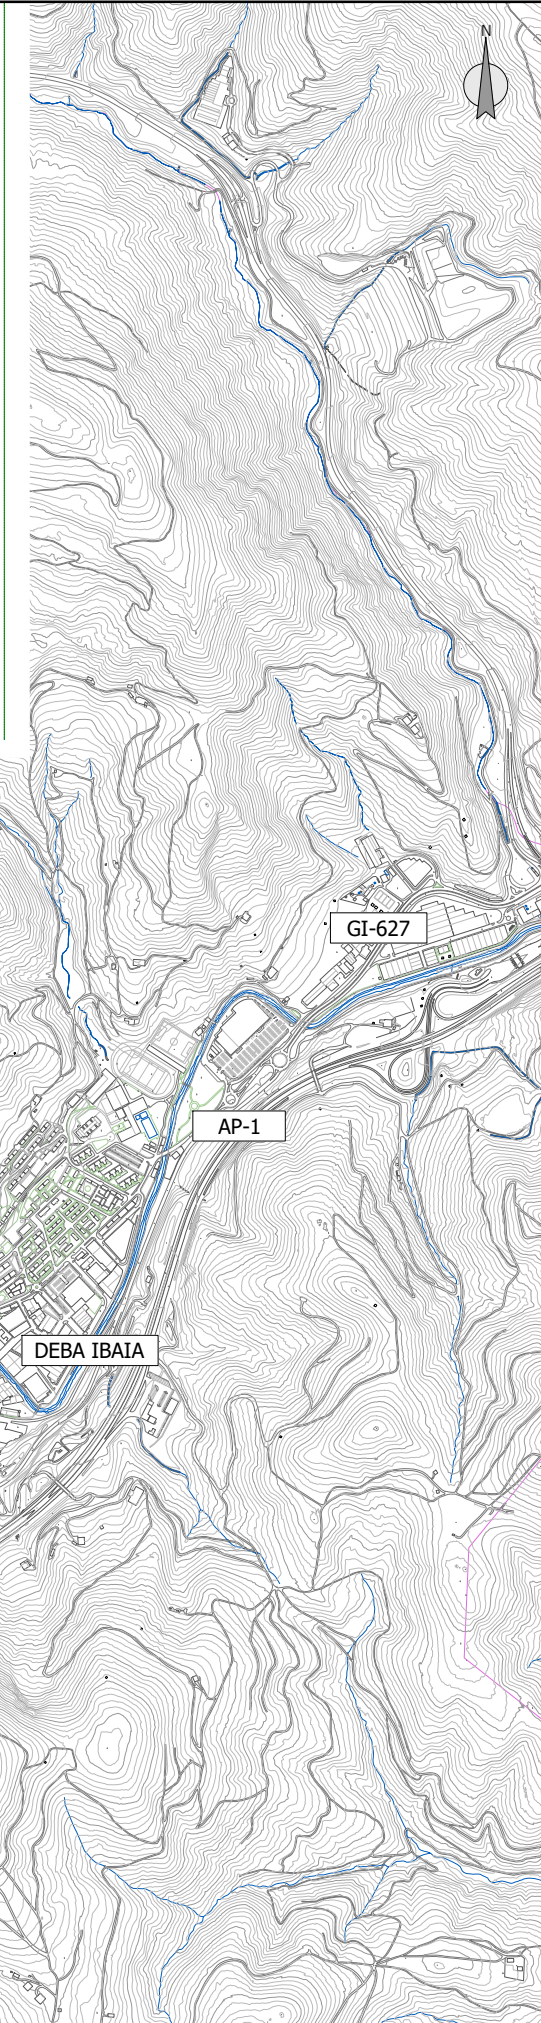







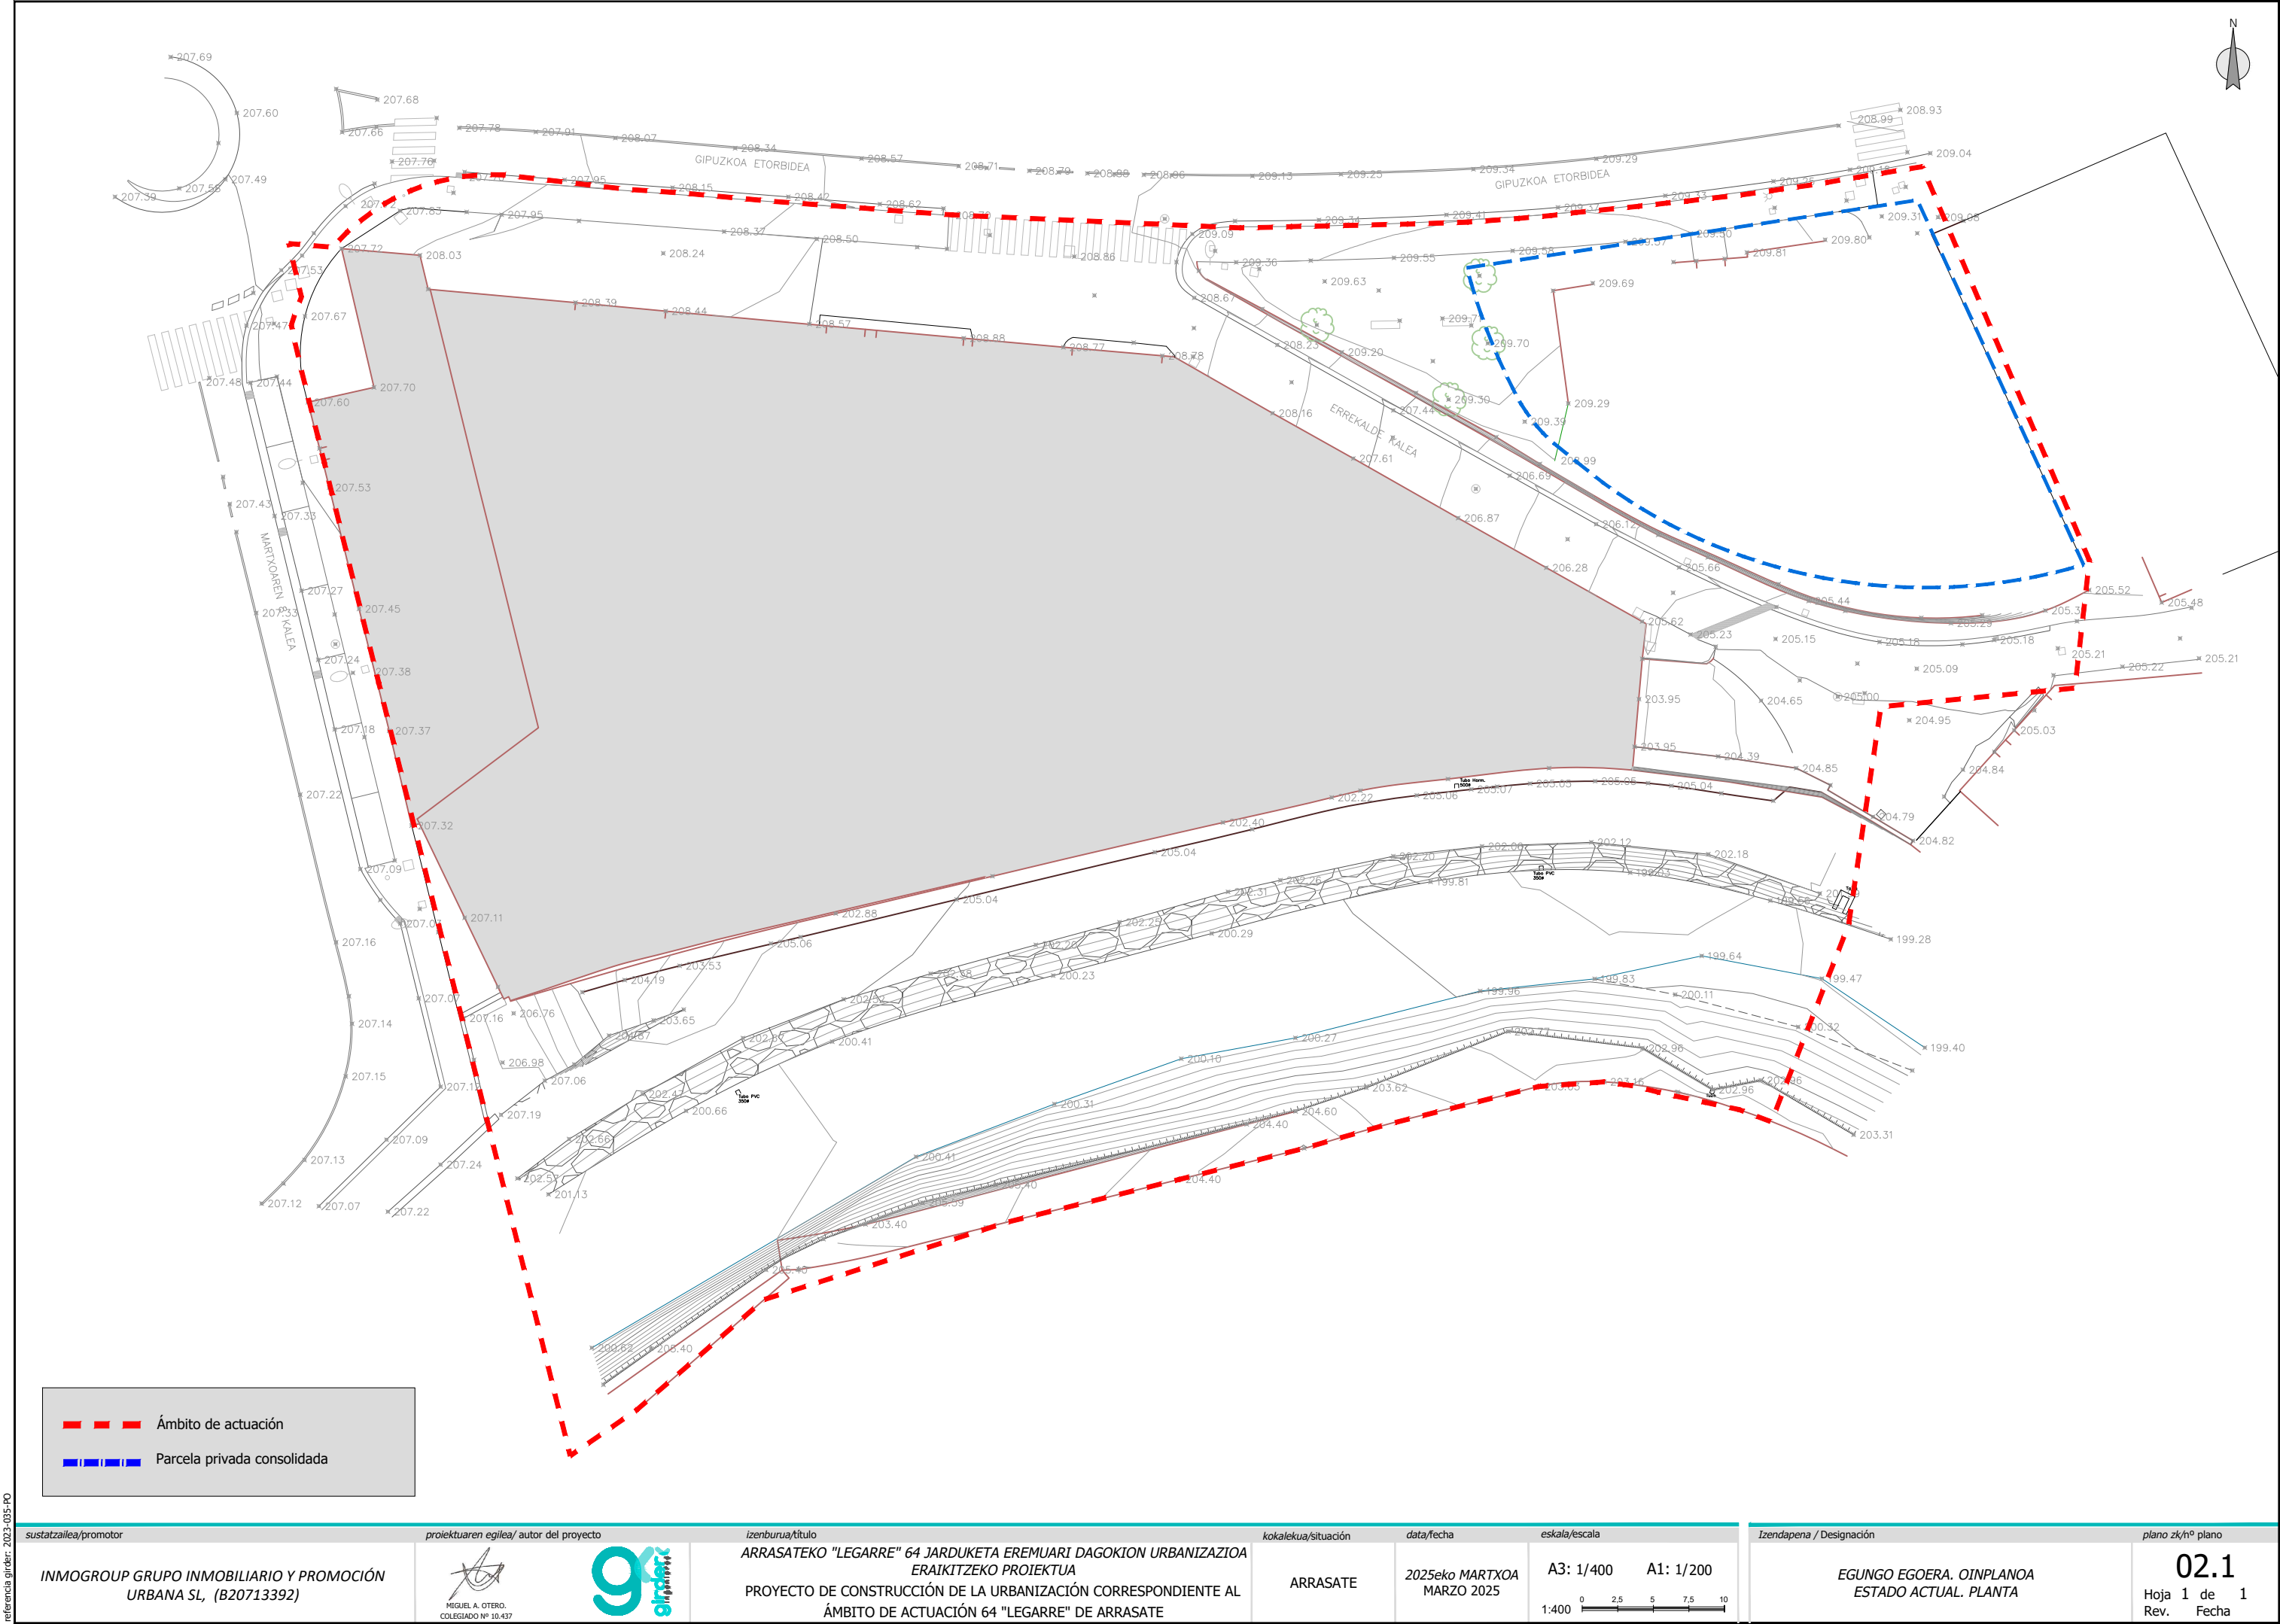





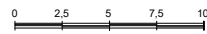
sustatzailea/promotor	proiektuaren egilea/ autor del proyecto	izenburua/título	kokalekua/situación	data/fecha	eskala/escala	Izendapena / Designación	plano zk/hº plano
INMOGROUP GRUPO INMOBILIARIO Y PROMOCIÓN URBANA SL, (B20713392)	 MIGUEL A. OTERO, COLEGIADO Nº 10.437	ARRASATEKO "LEGARRE" 64 JARDUKETA EREMUARI DAGOKION URBANIZAZIOA ERAIKITZEKO PROIEKTUA PROYECTO DE CONSTRUCCIÓN DE LA URBANIZACIÓN CORRESPONDIENTE AL ÁMBITO DE ACTUACIÓN 64 "LEGARRE" DE ARRASATE	ARRASATE	2025eko MARTXOA MARZO 2025	A3: 1/400 A1: 1/200 1:400 	EGUNGO EGOERA. OINPLANOA ESTADO ACTUAL. PLANTA	02.1 Hoja 1 de 1 Rev. Fecha

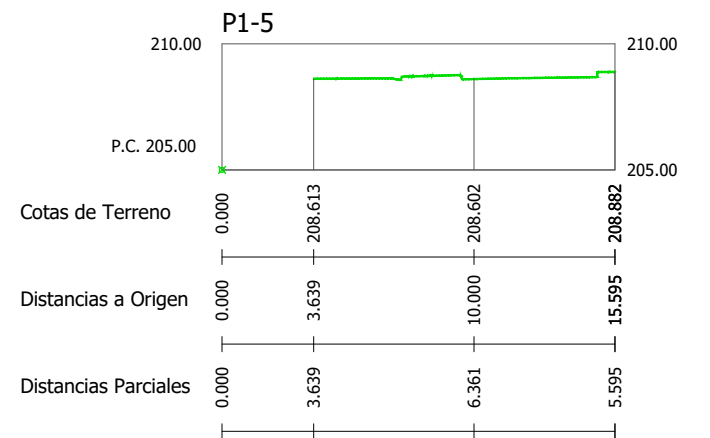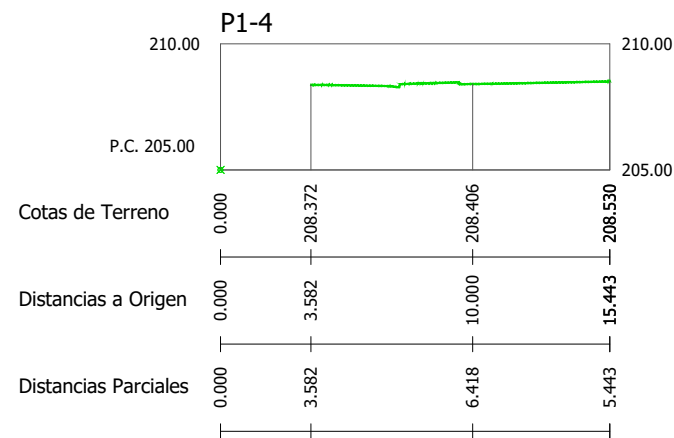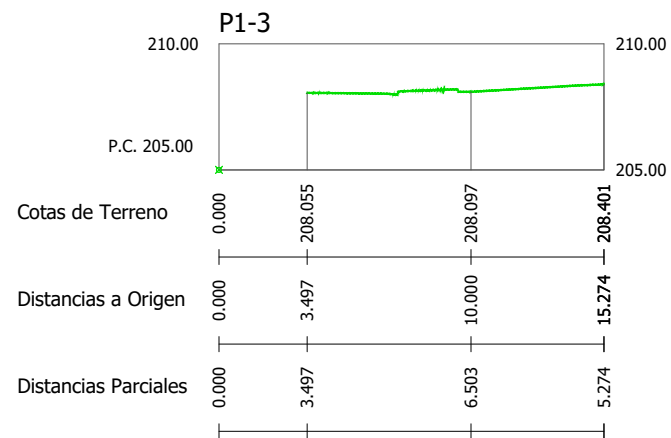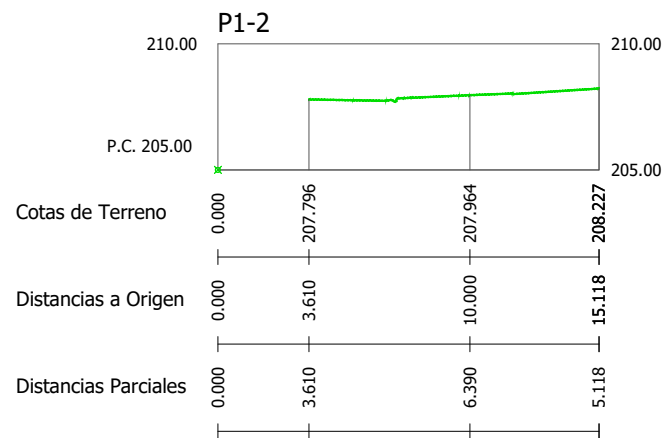
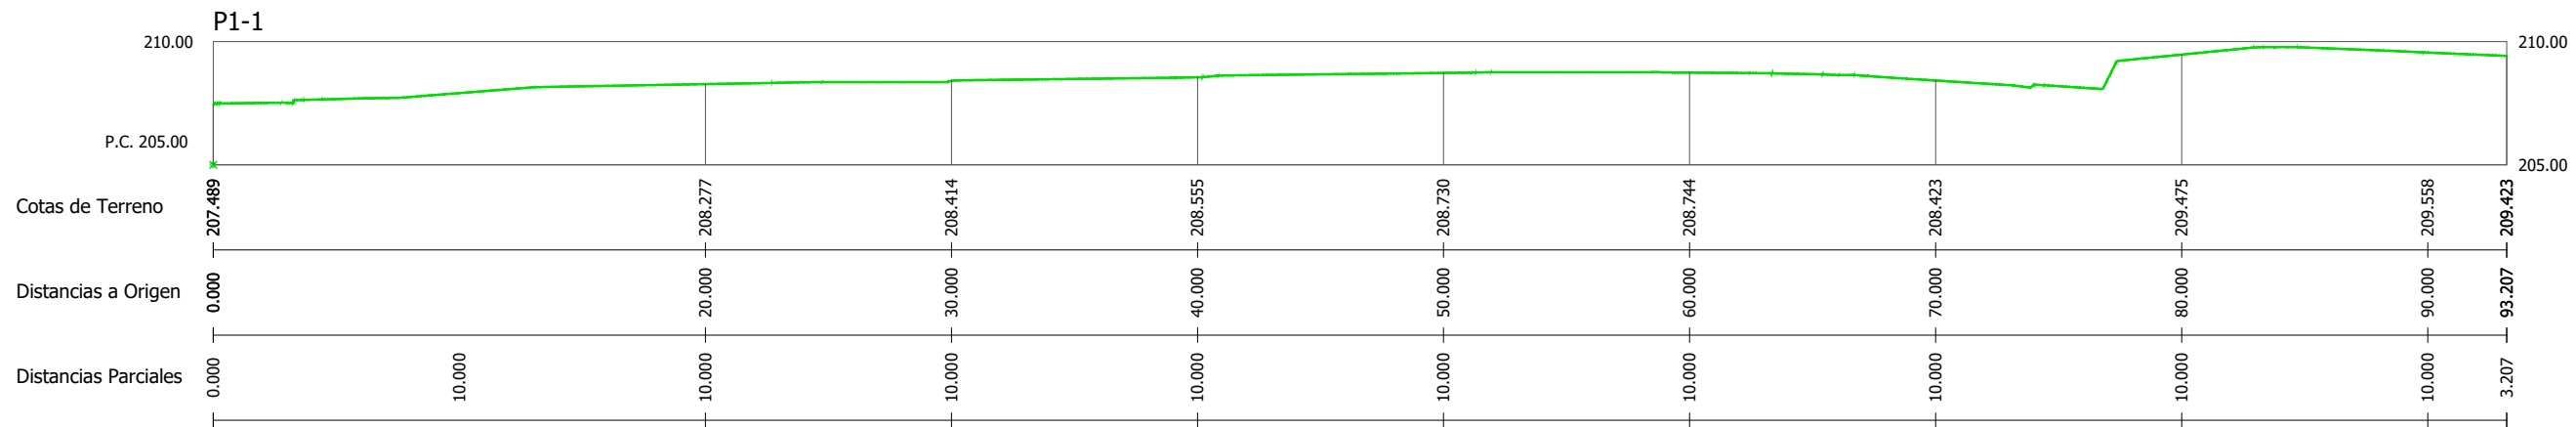
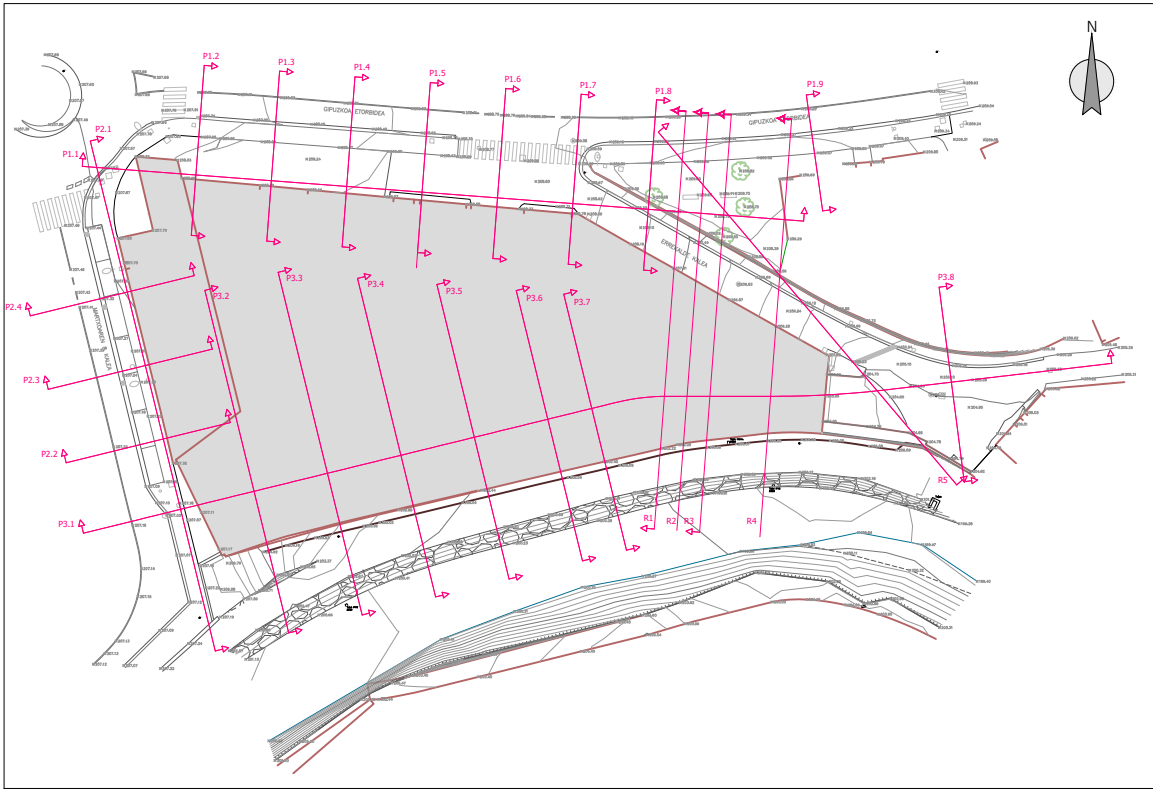


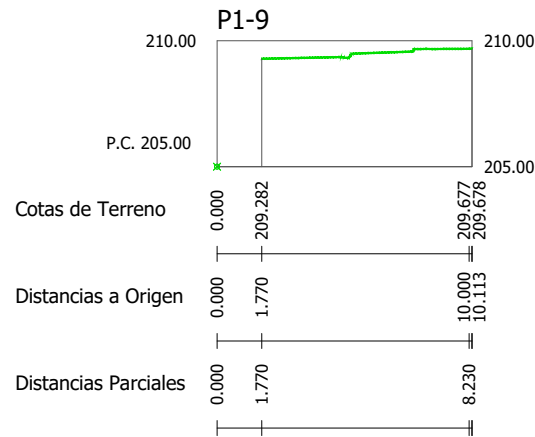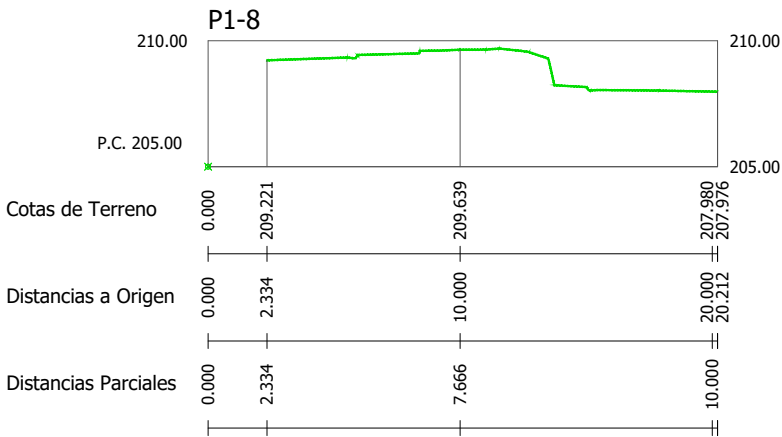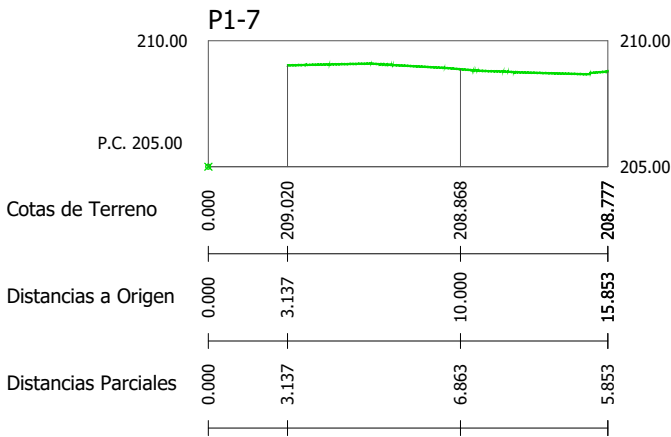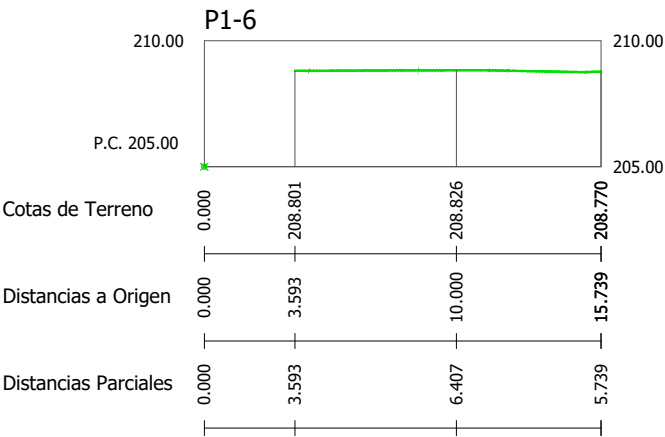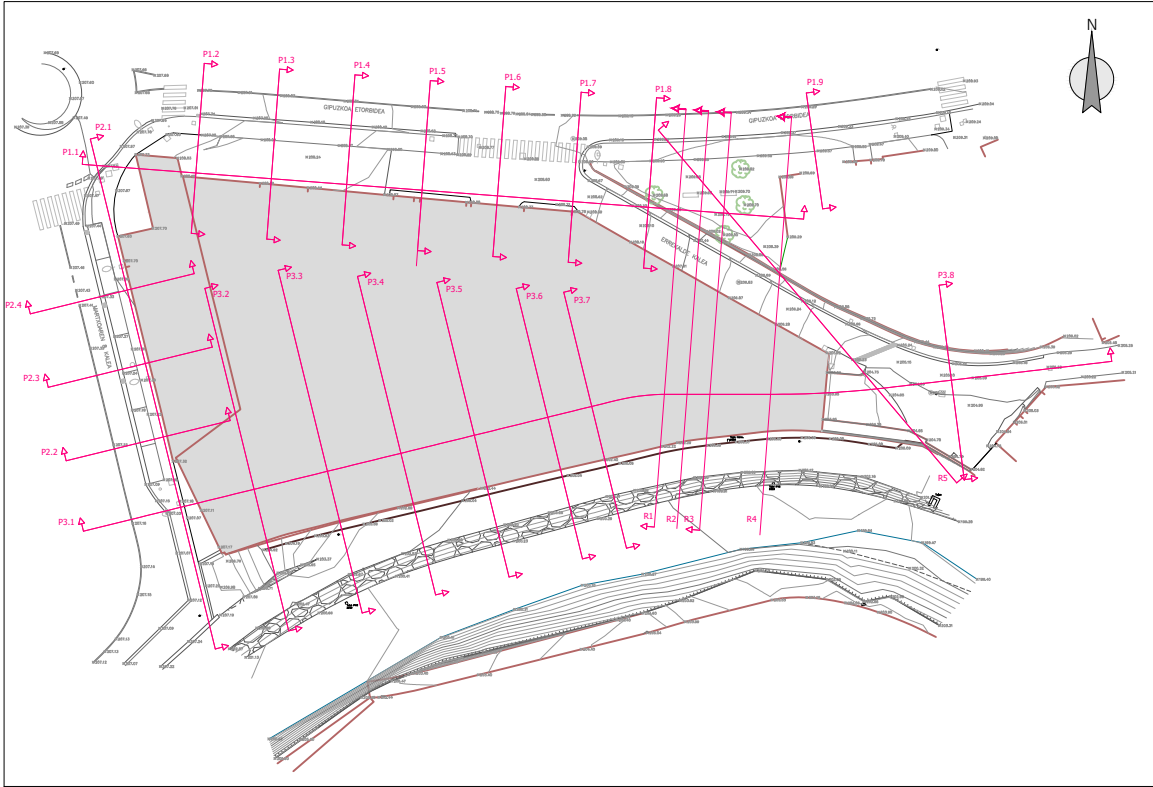


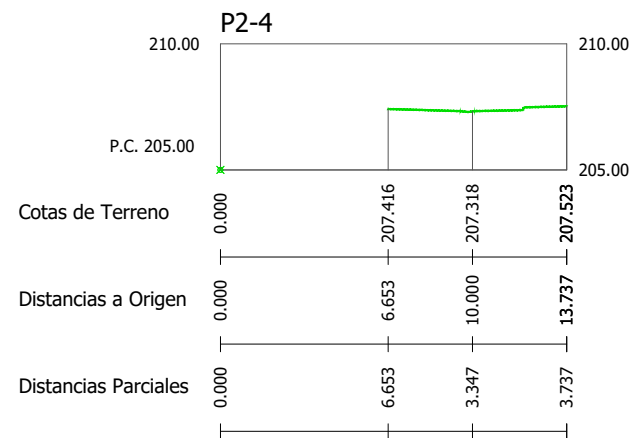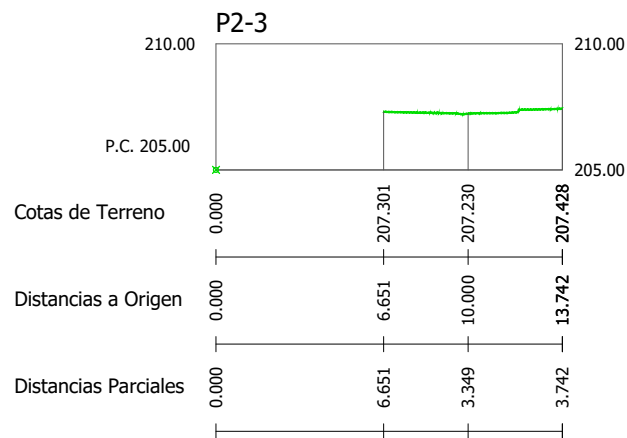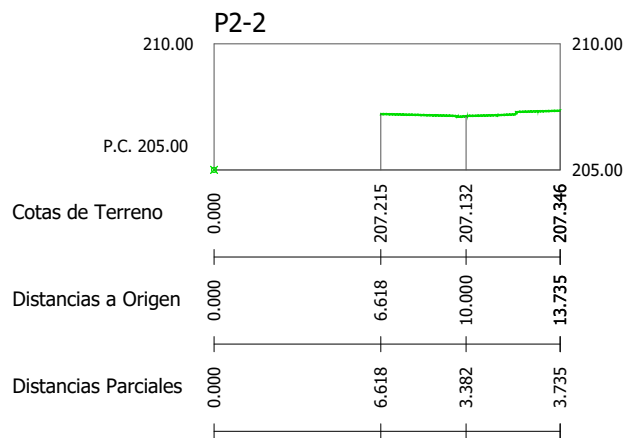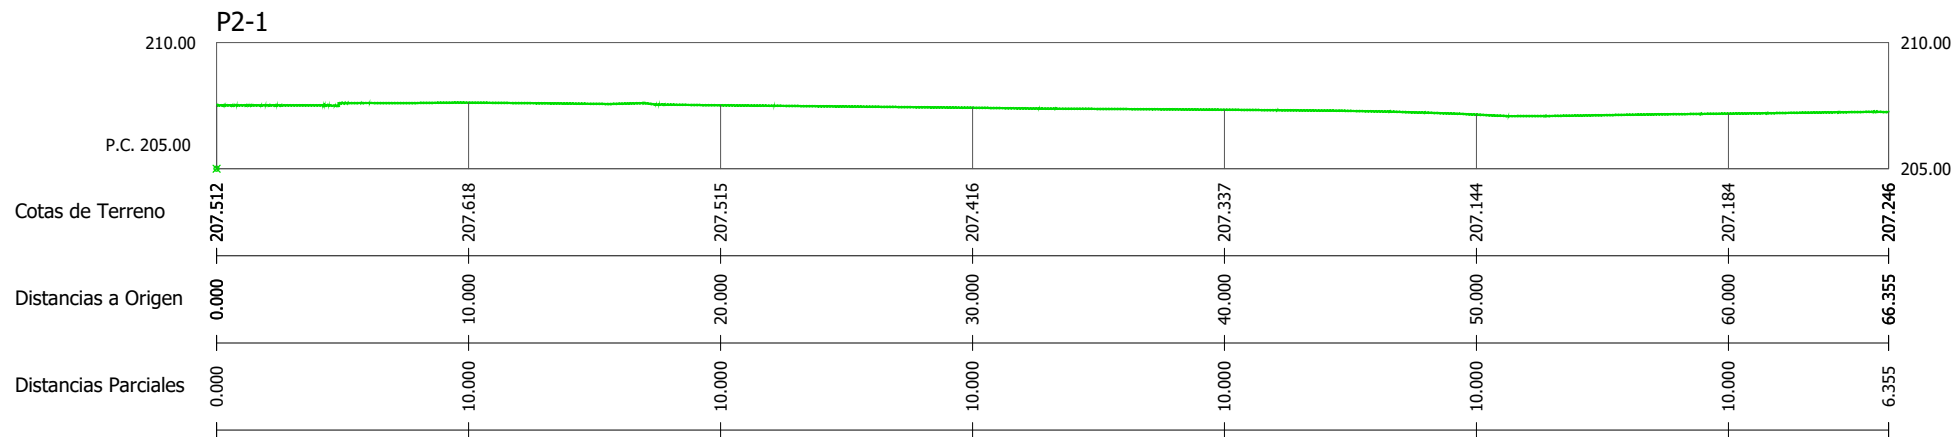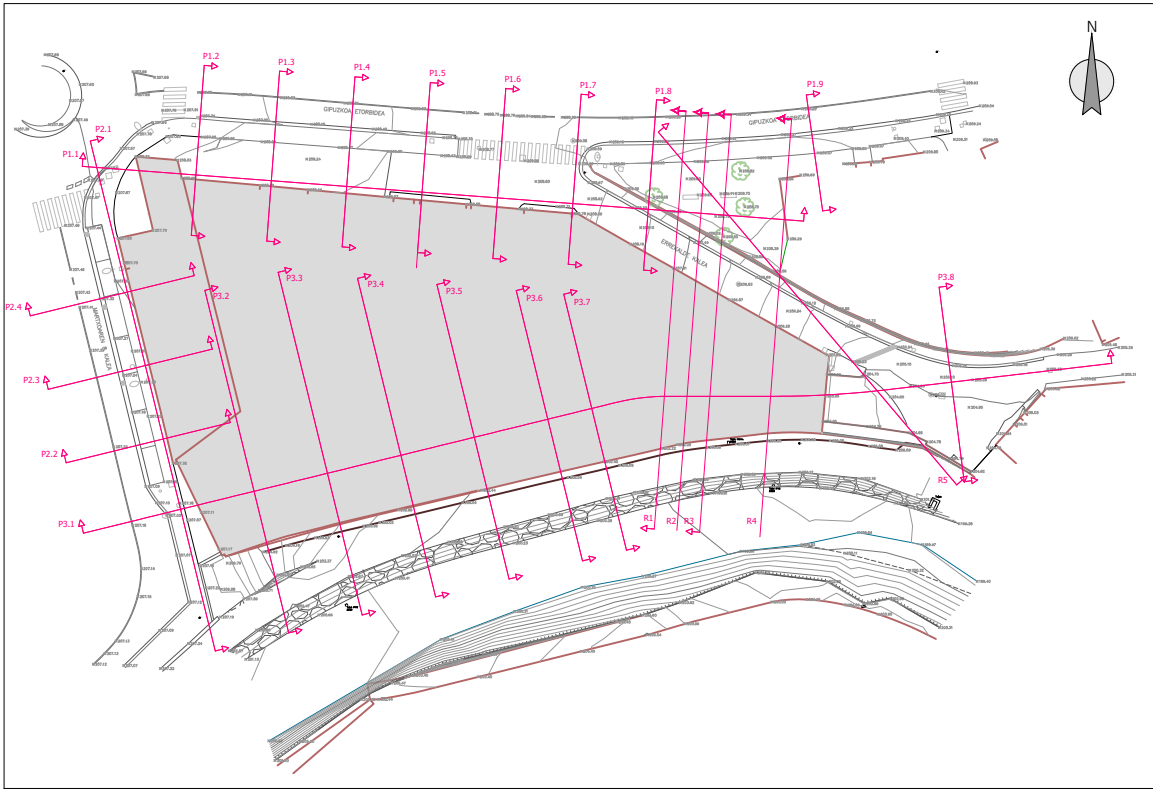

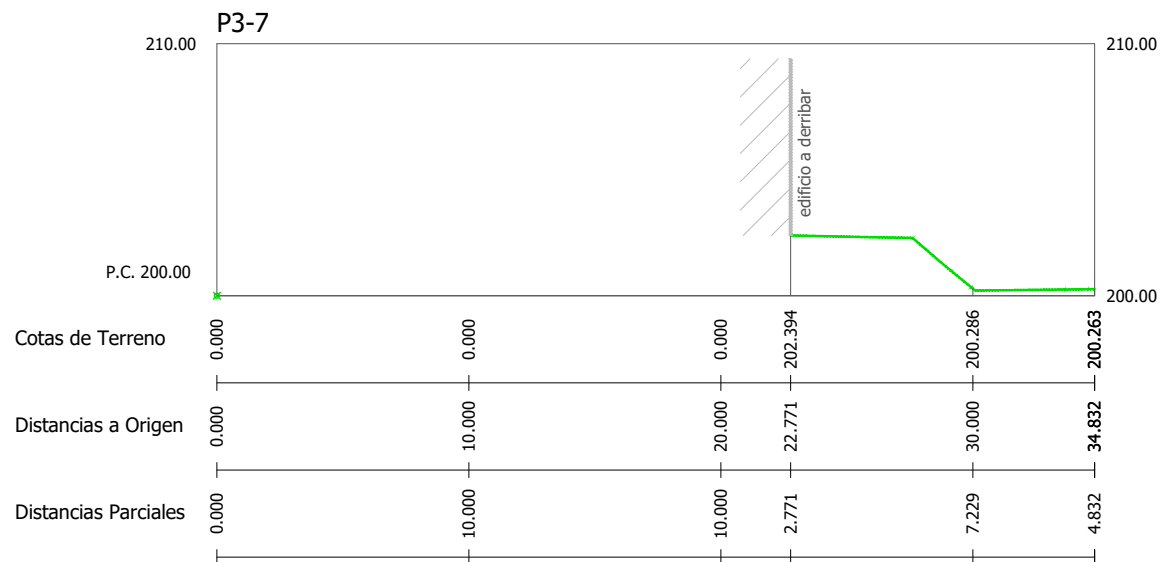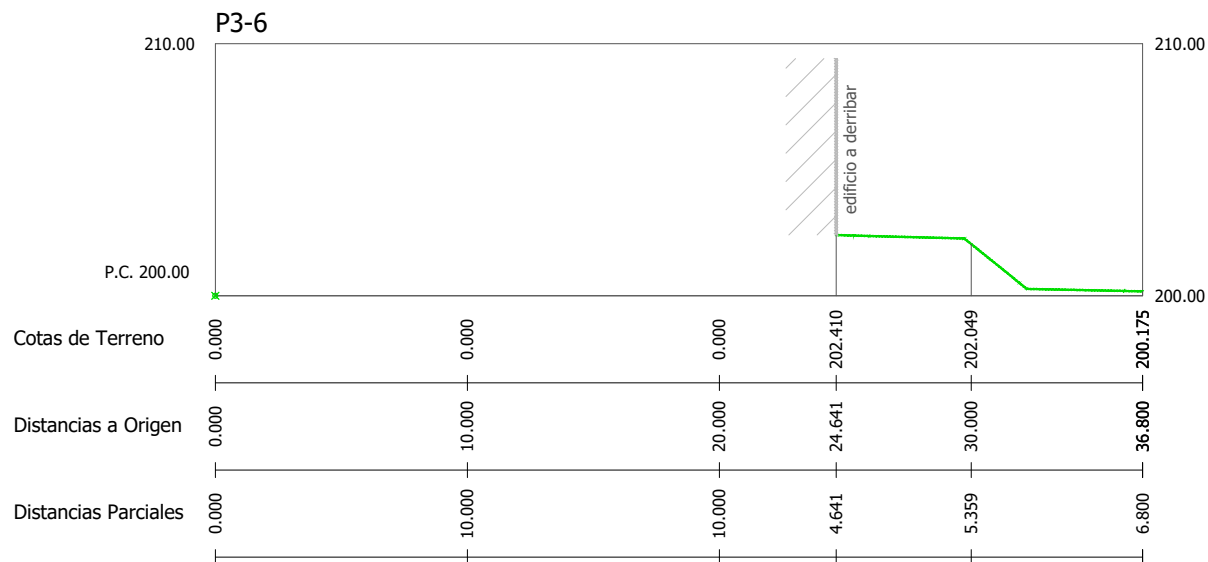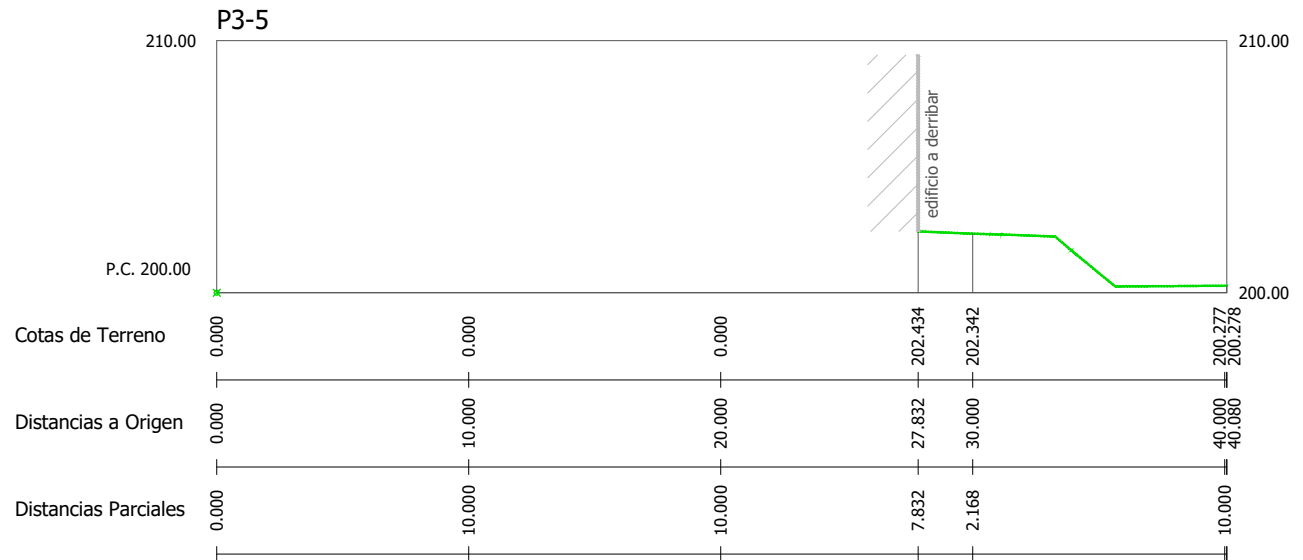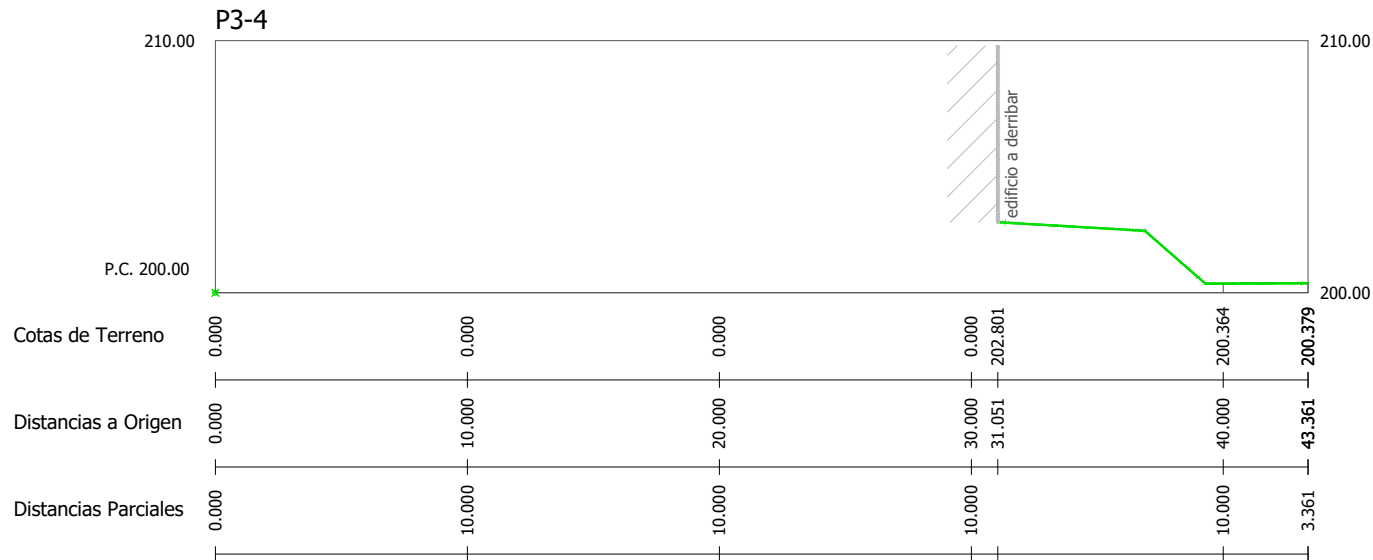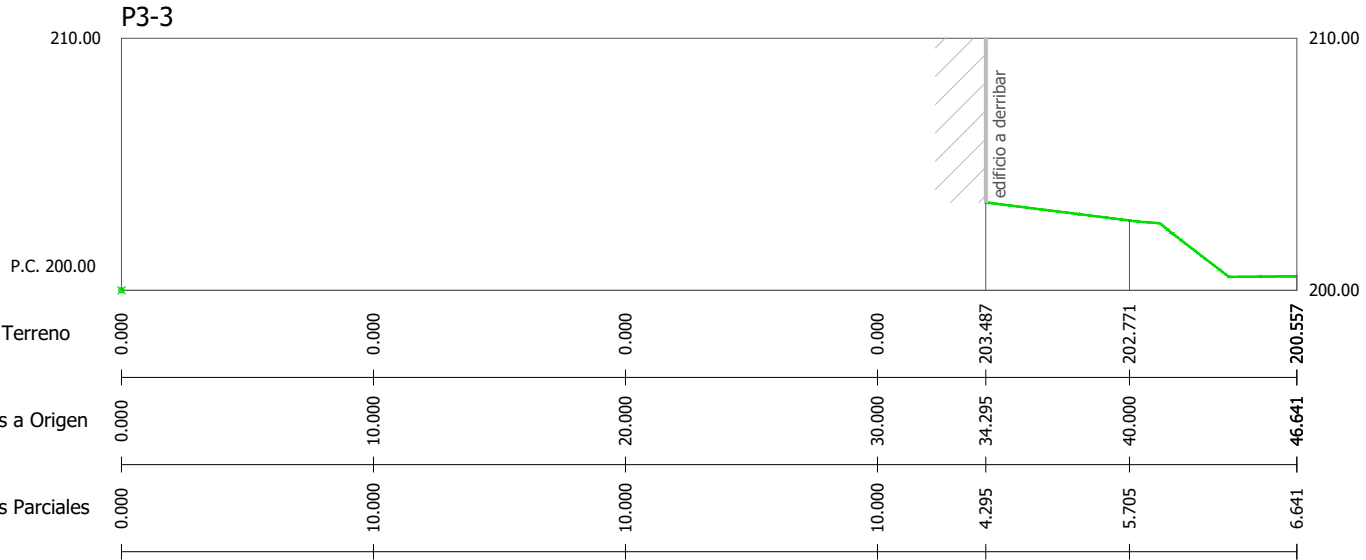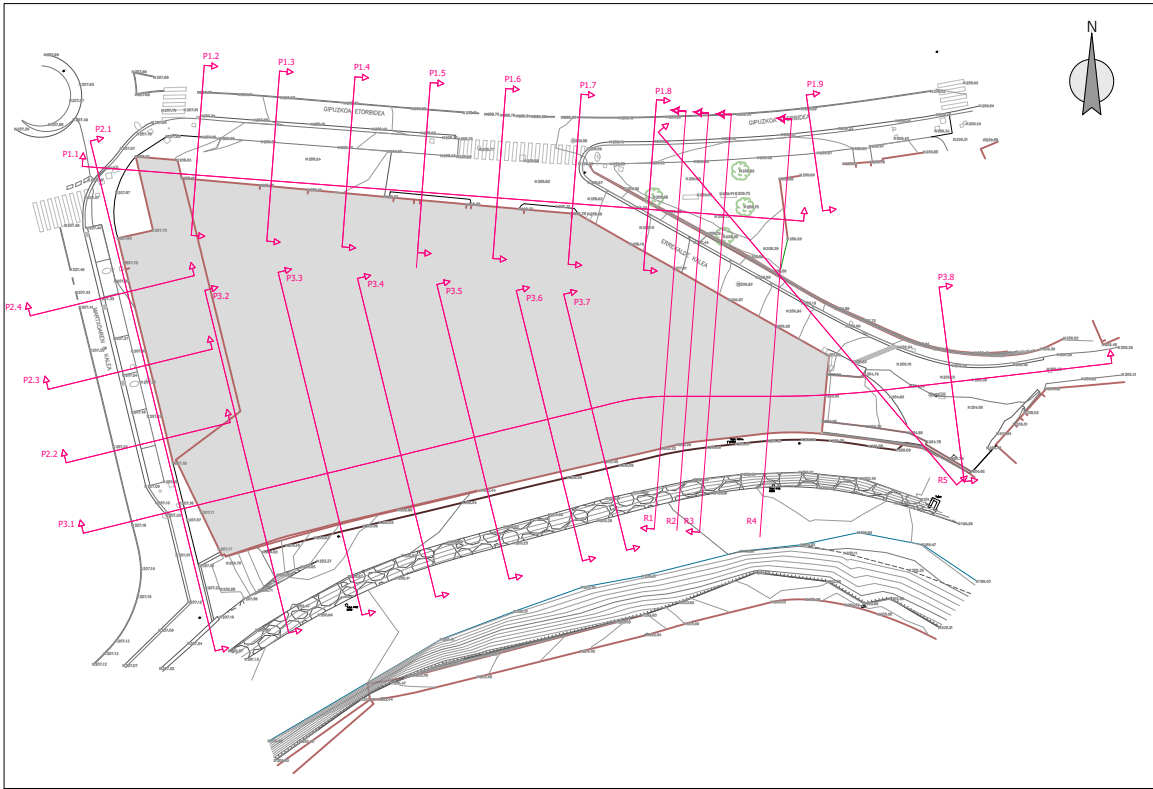

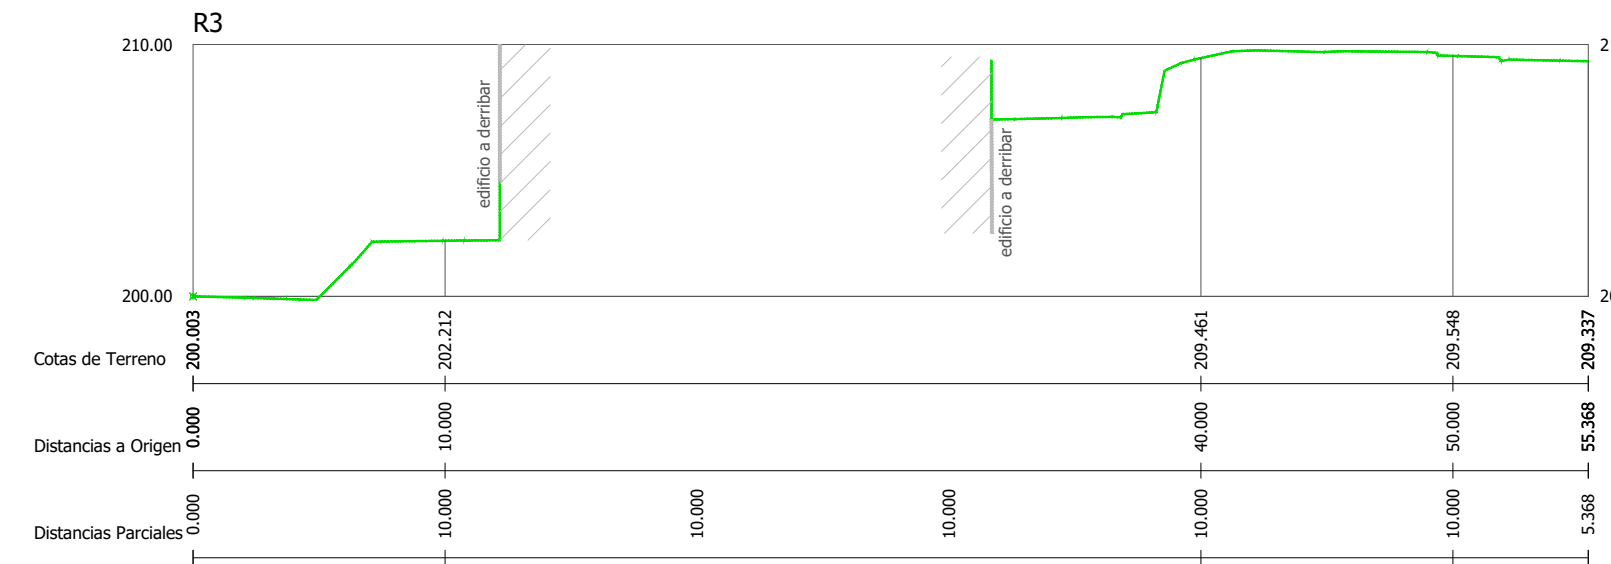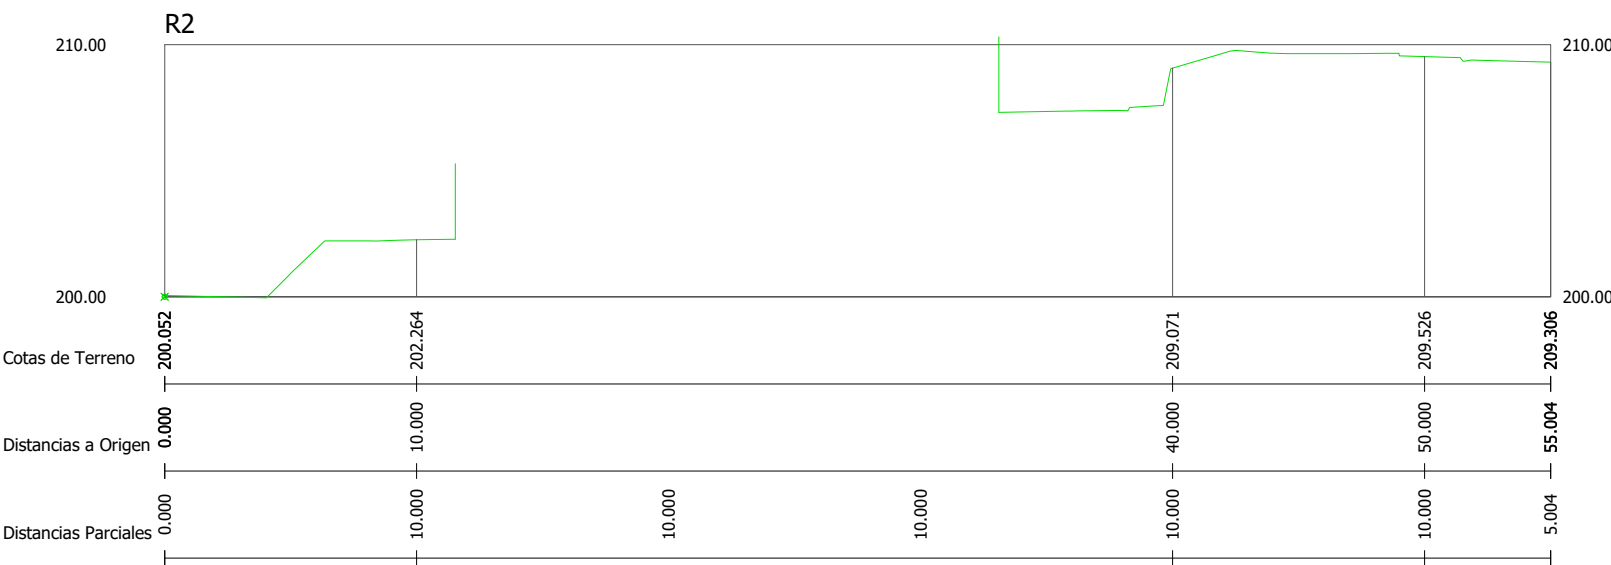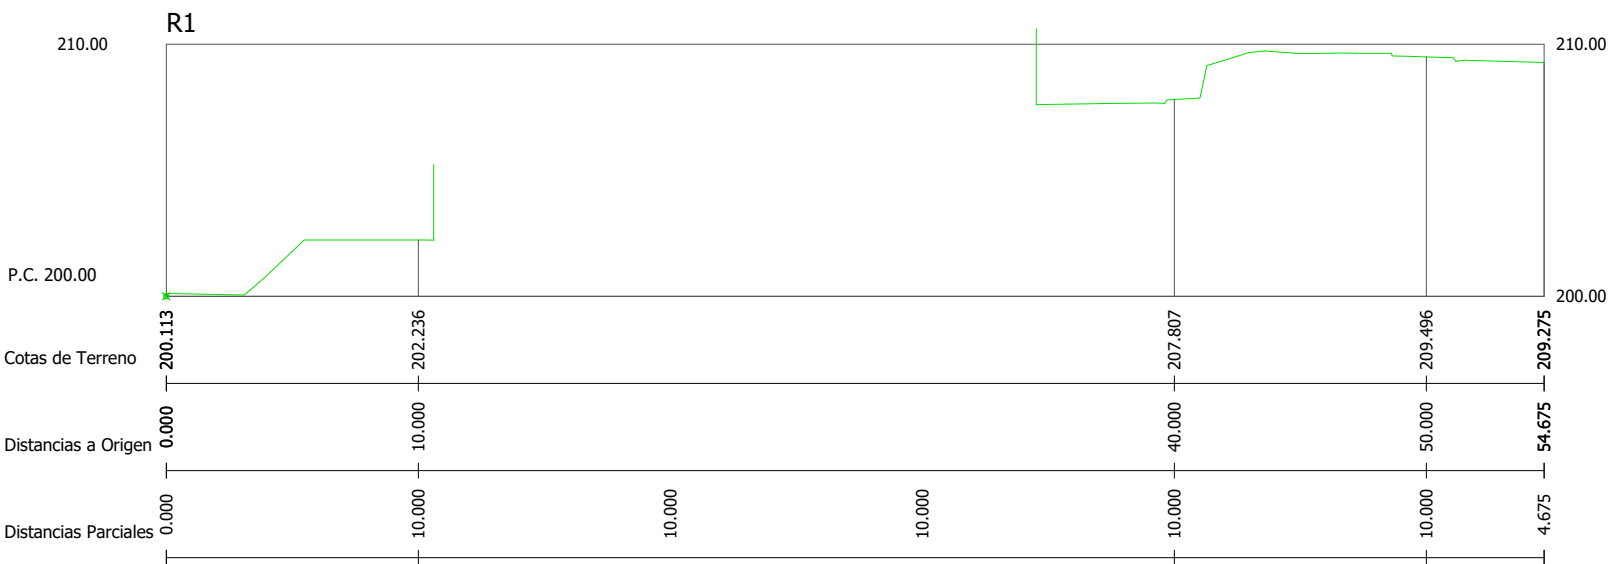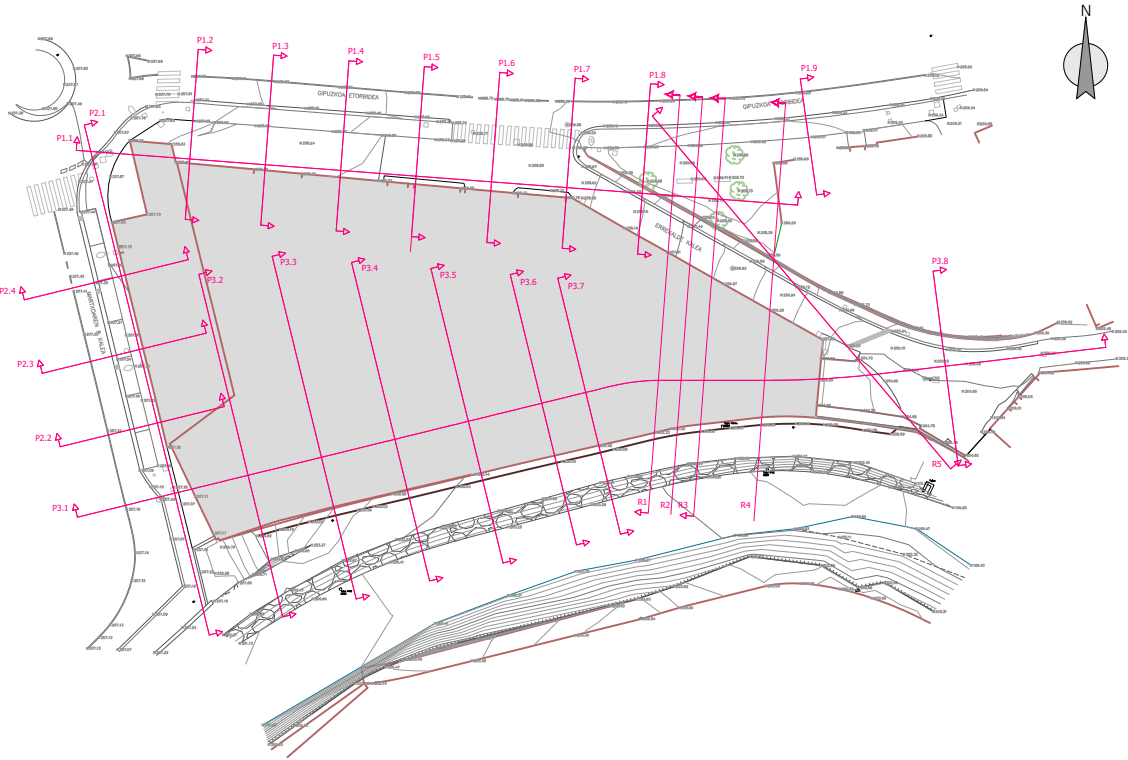

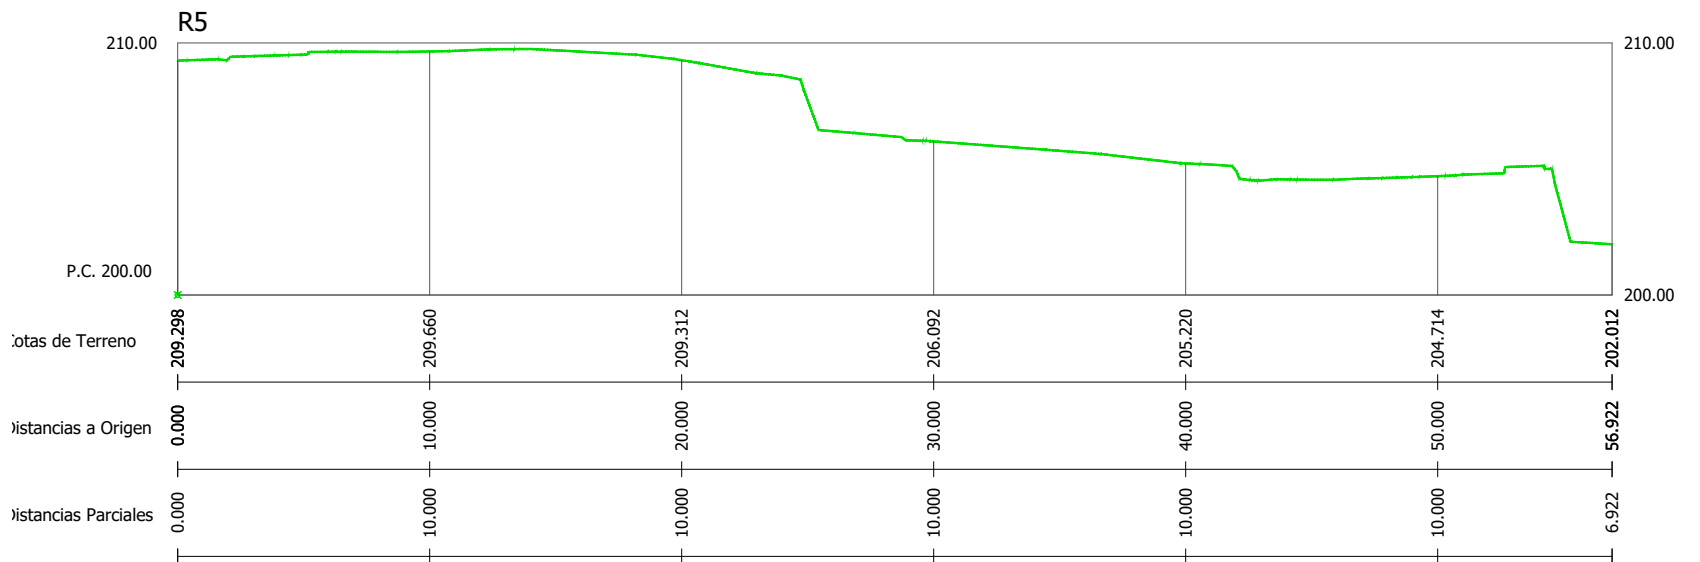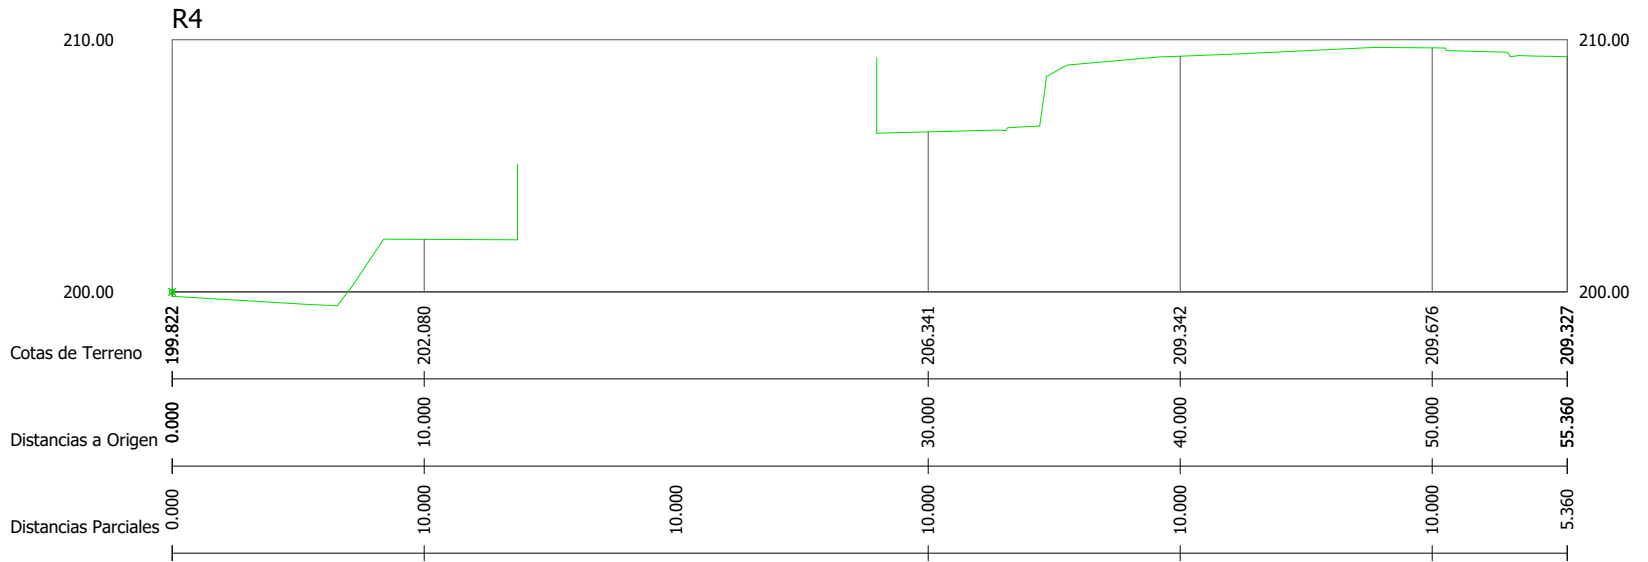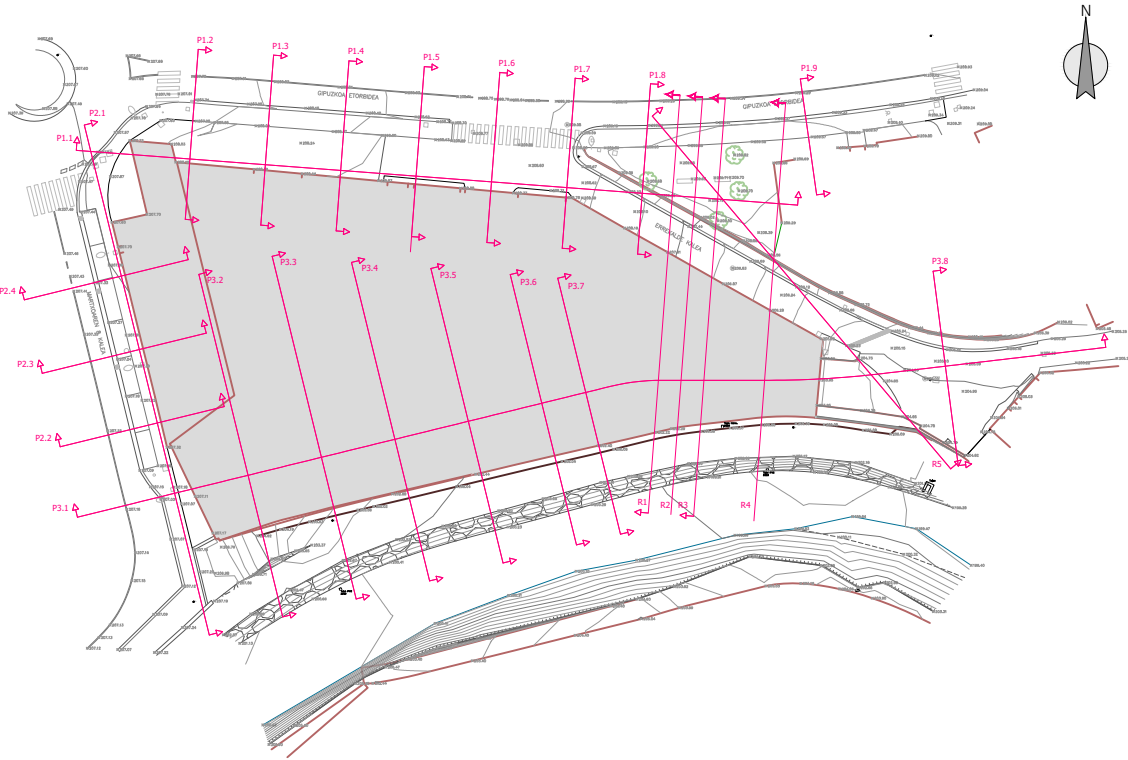

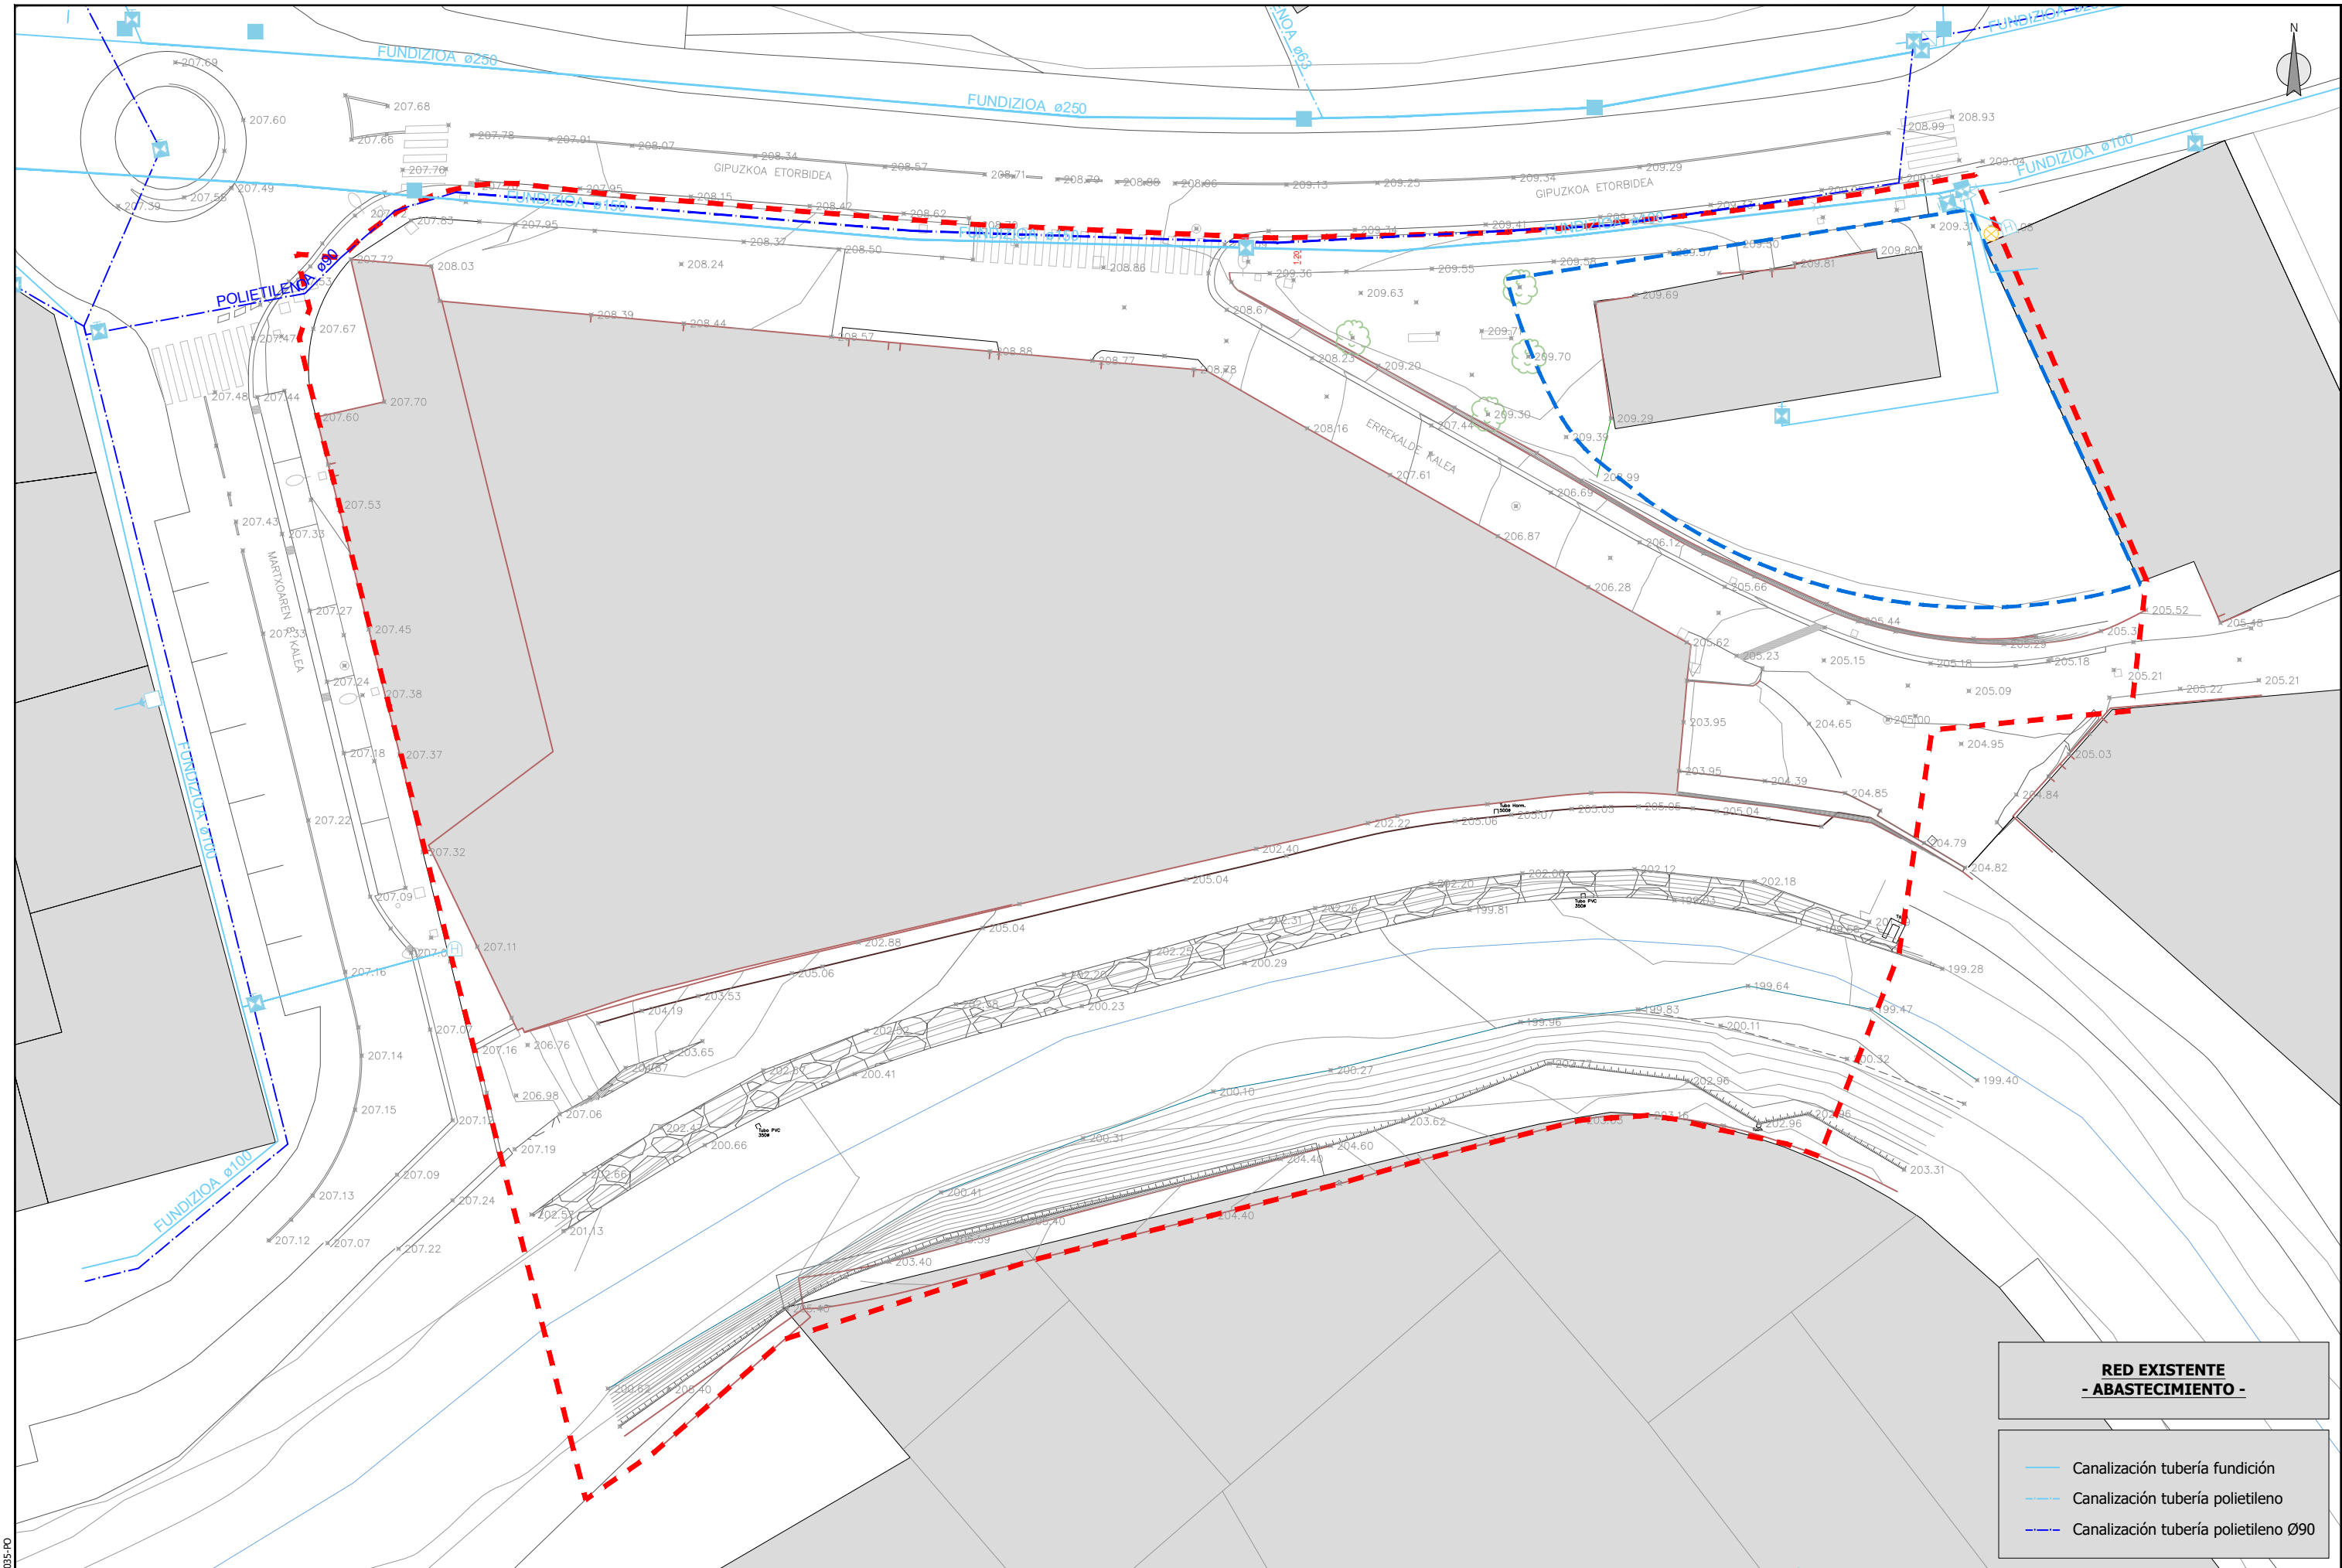



RED EXISTENTE
- ABASTECIMIENTO -

Canalización tubería fundición

Canalización tubería polietileno

Canalización tubería polietileno Ø90

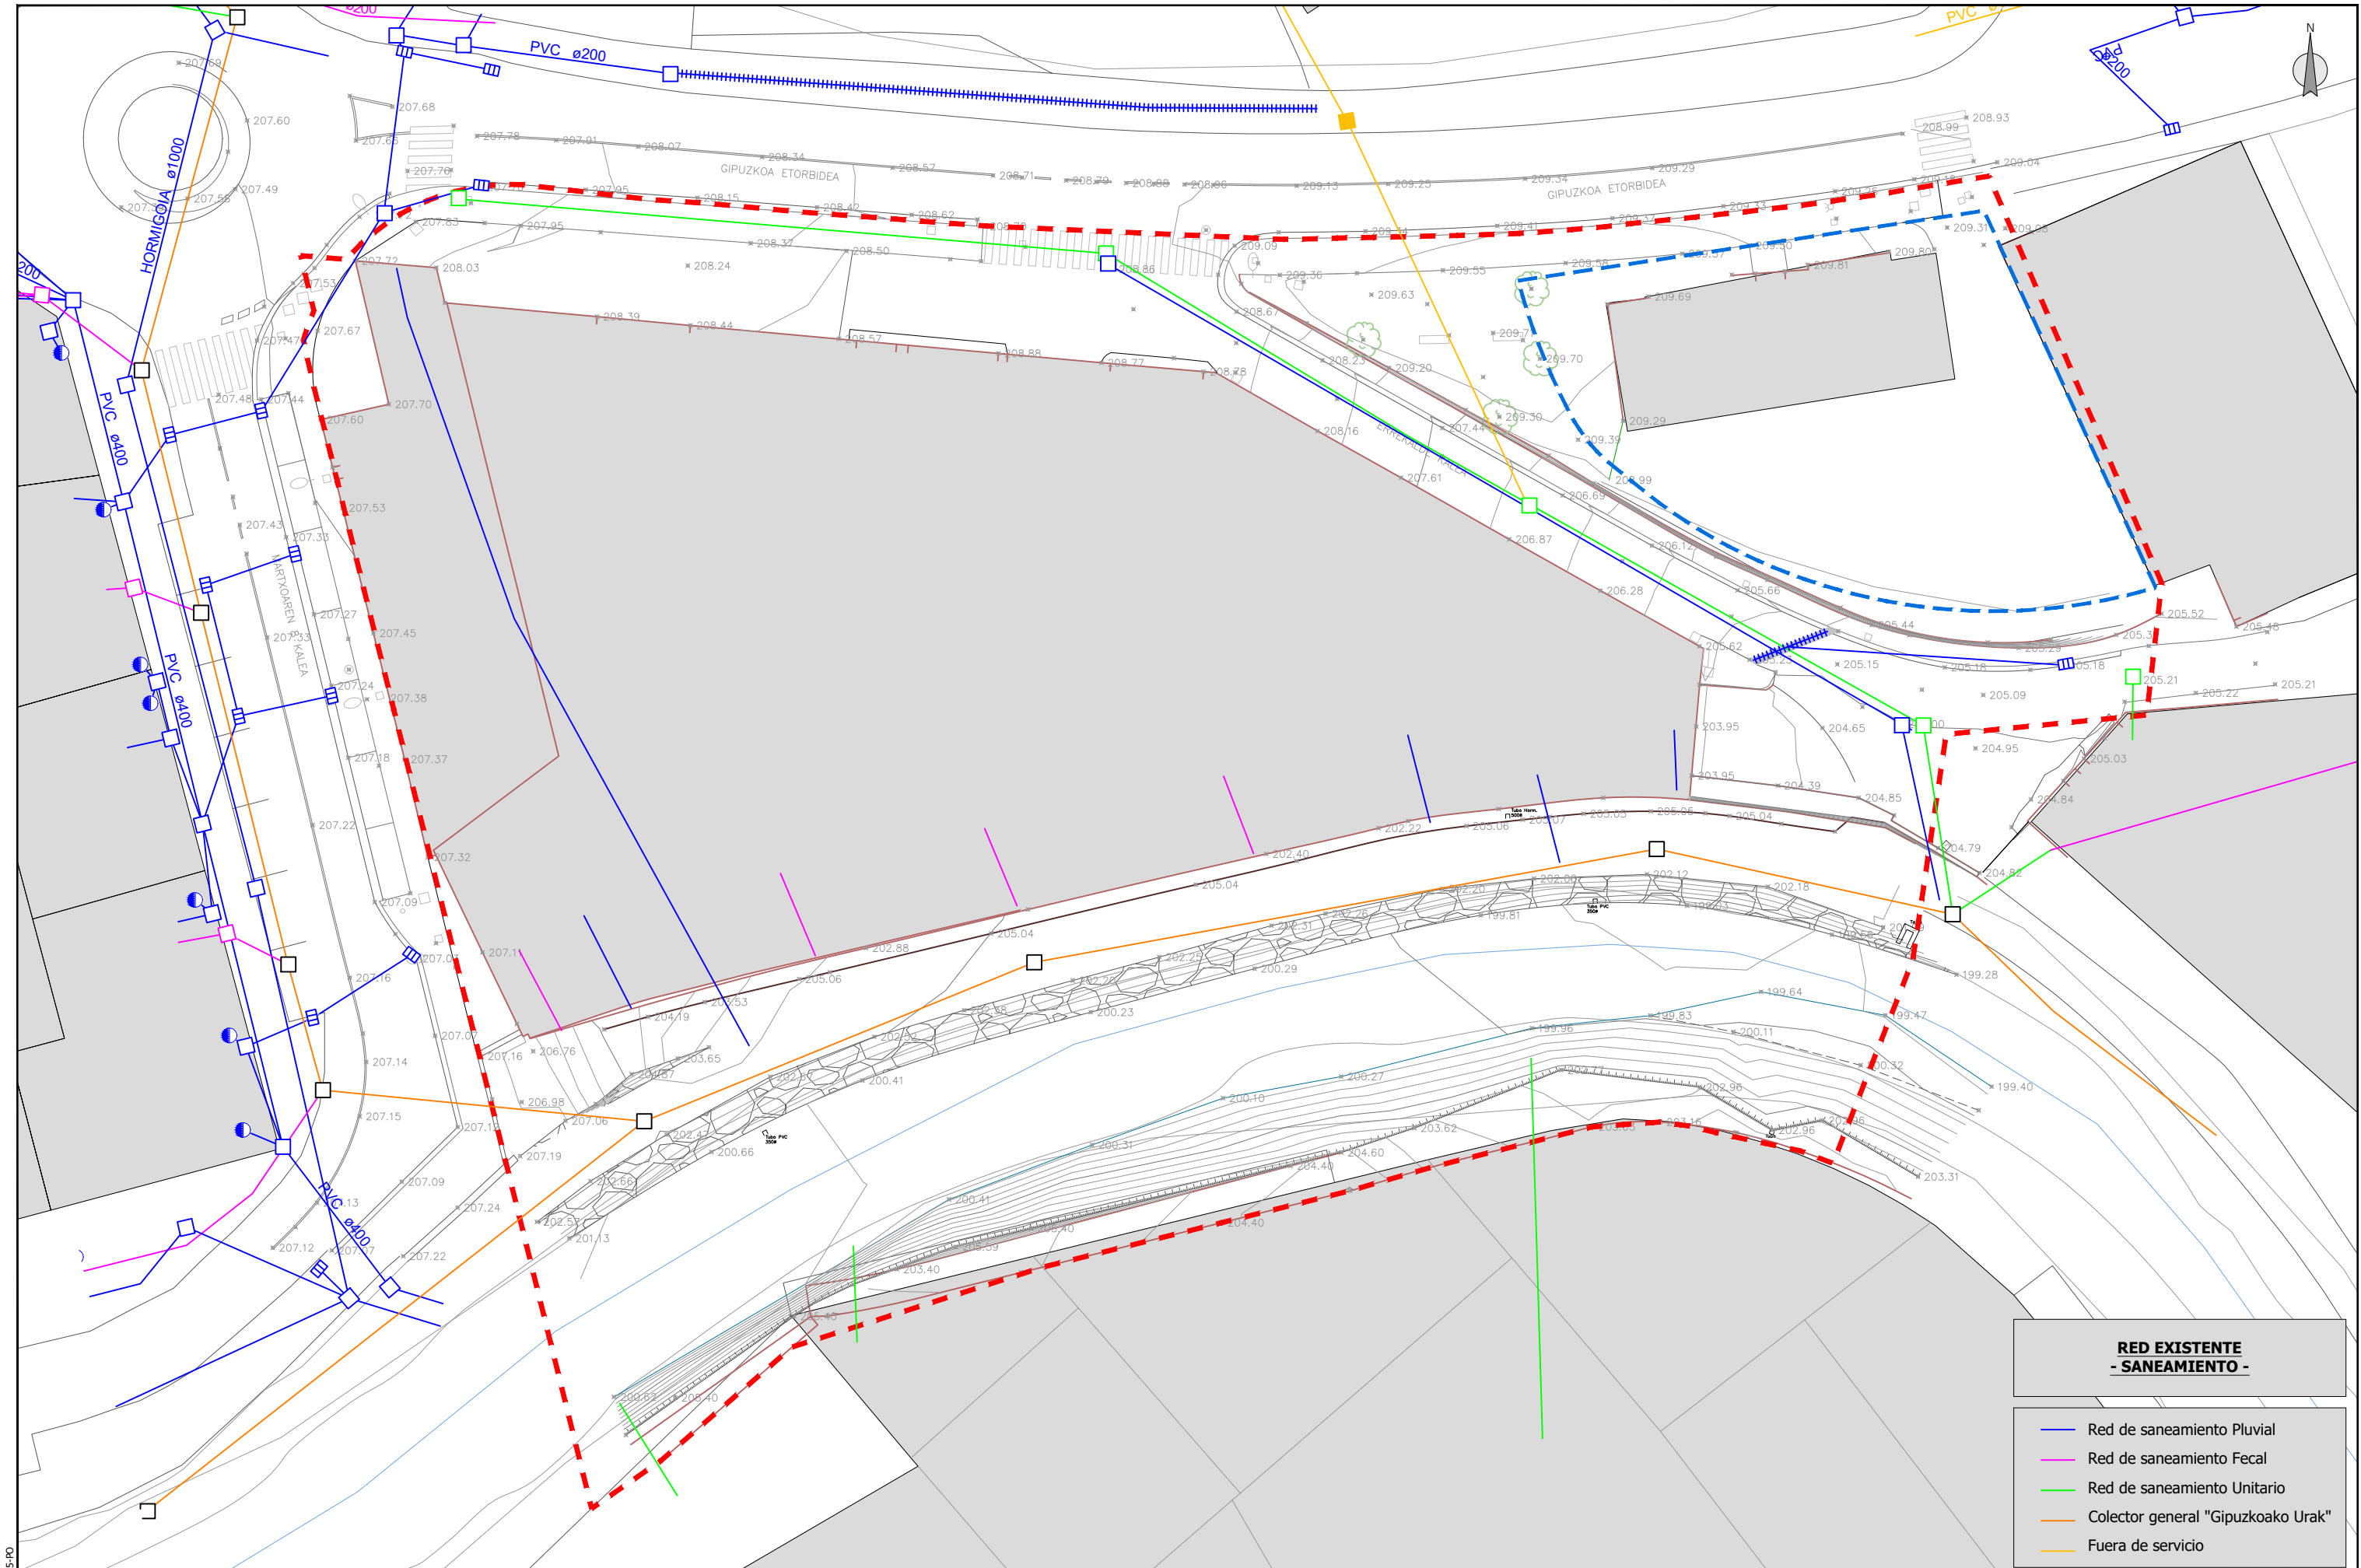

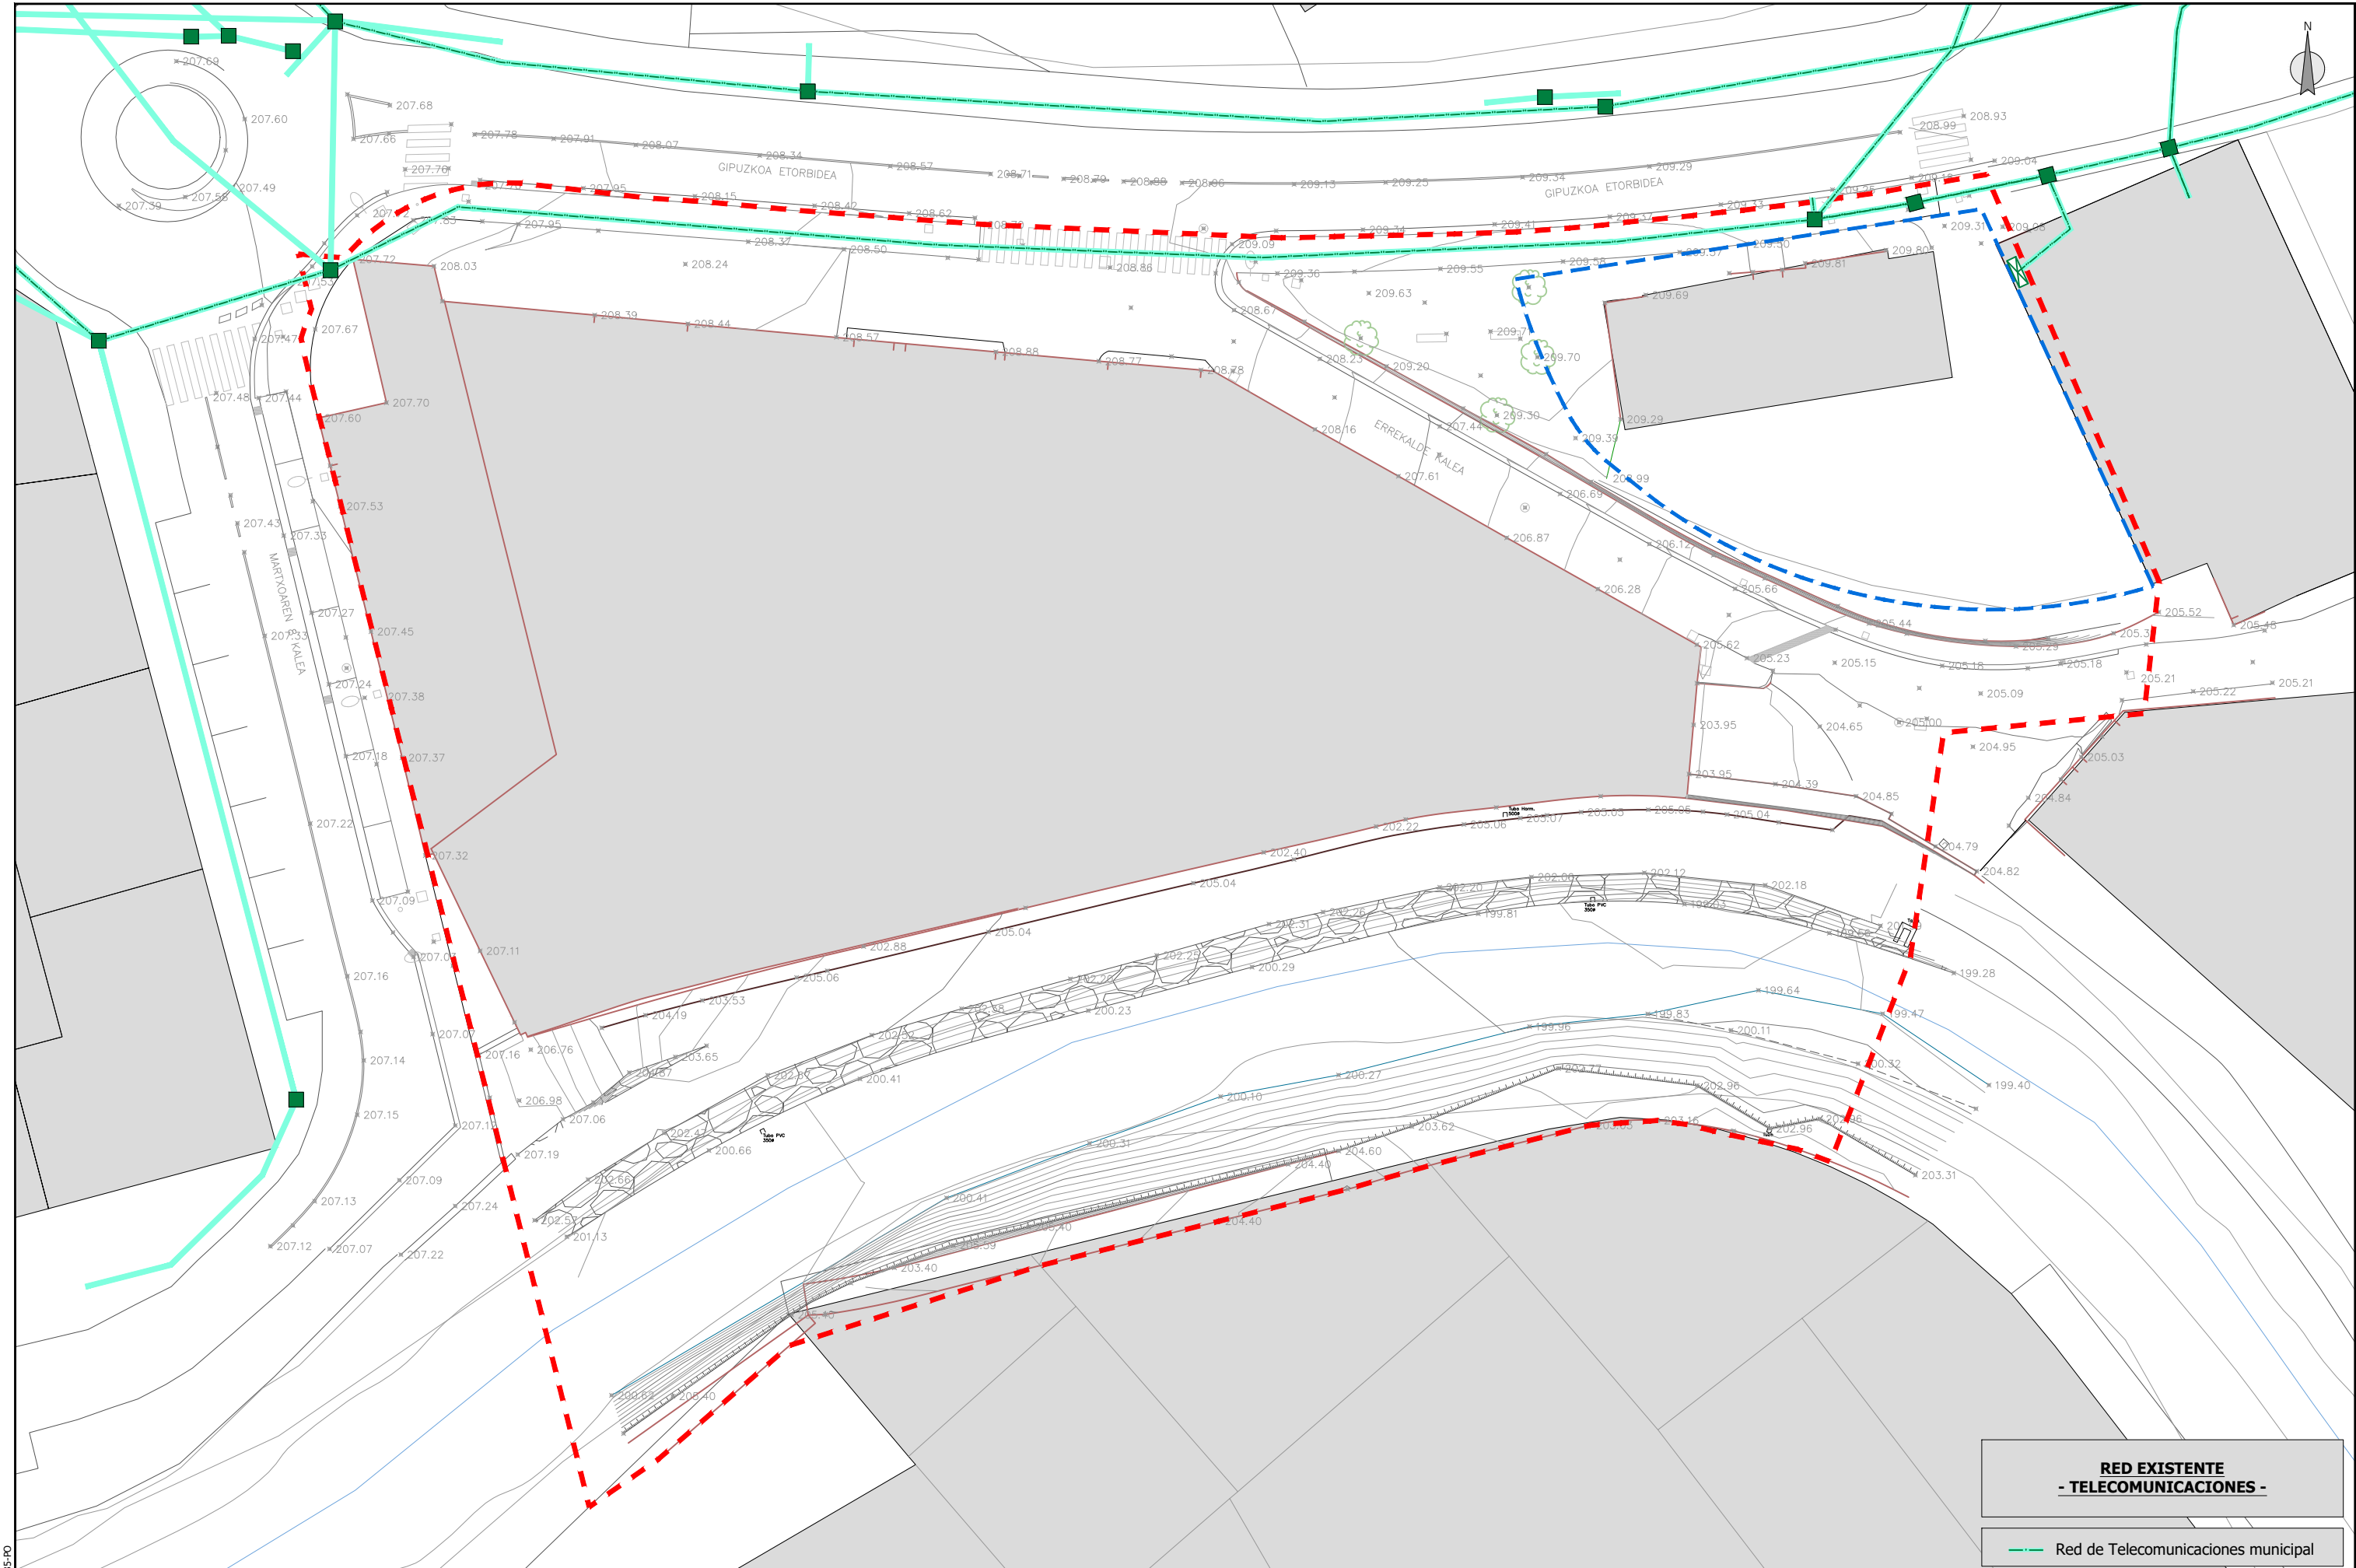


RED EXISTENTE
- TELECOMUNICACIONES -

Red de Telecomunicaciones municipal

sustatzzailea/promotor	proiektuaren egilea/ autor del proyecto	izenburua/título	kokalekua/situación	data/fecha	eskala/escala	Izendapena / Designación	plano zk/hº plano
INMOGROUP GRUPO INMOBILIARIO Y PROMOCIÓN URBANA SL, (B20713392)	MIQUEL A. OTERO, COLEGIADO Nº 10.437	ARRASATEKO "LEGARRE" 64 JARDUKETA EREMUARI DAGOKION URBANIZATZIOA ERAIKITZEKO PROIEKTUA PROYECTO DE CONSTRUCCIÓN DE LA URBANIZACIÓN CORRESPONDIENTE AL ÁMBITO DE ACTUACIÓN 64 "LEGARRE" DE ARRASATE	ARRASATE	2025eko MARTXOA MARZO 2025	A3: 1/400 A1: 1/200 1:400 02.57.58 0 2.5 5 7.5 10	EGUNGO EGOERA. AZPIEGITURAK ESTADO ACTUAL. INFRAESTRUCTURAS Udal telekomunikazioak Telecomunicaciones municipales	02.3.3 Hoja 1 de 1 Rev. Fecha


referencia gidier: 2023-035-PO

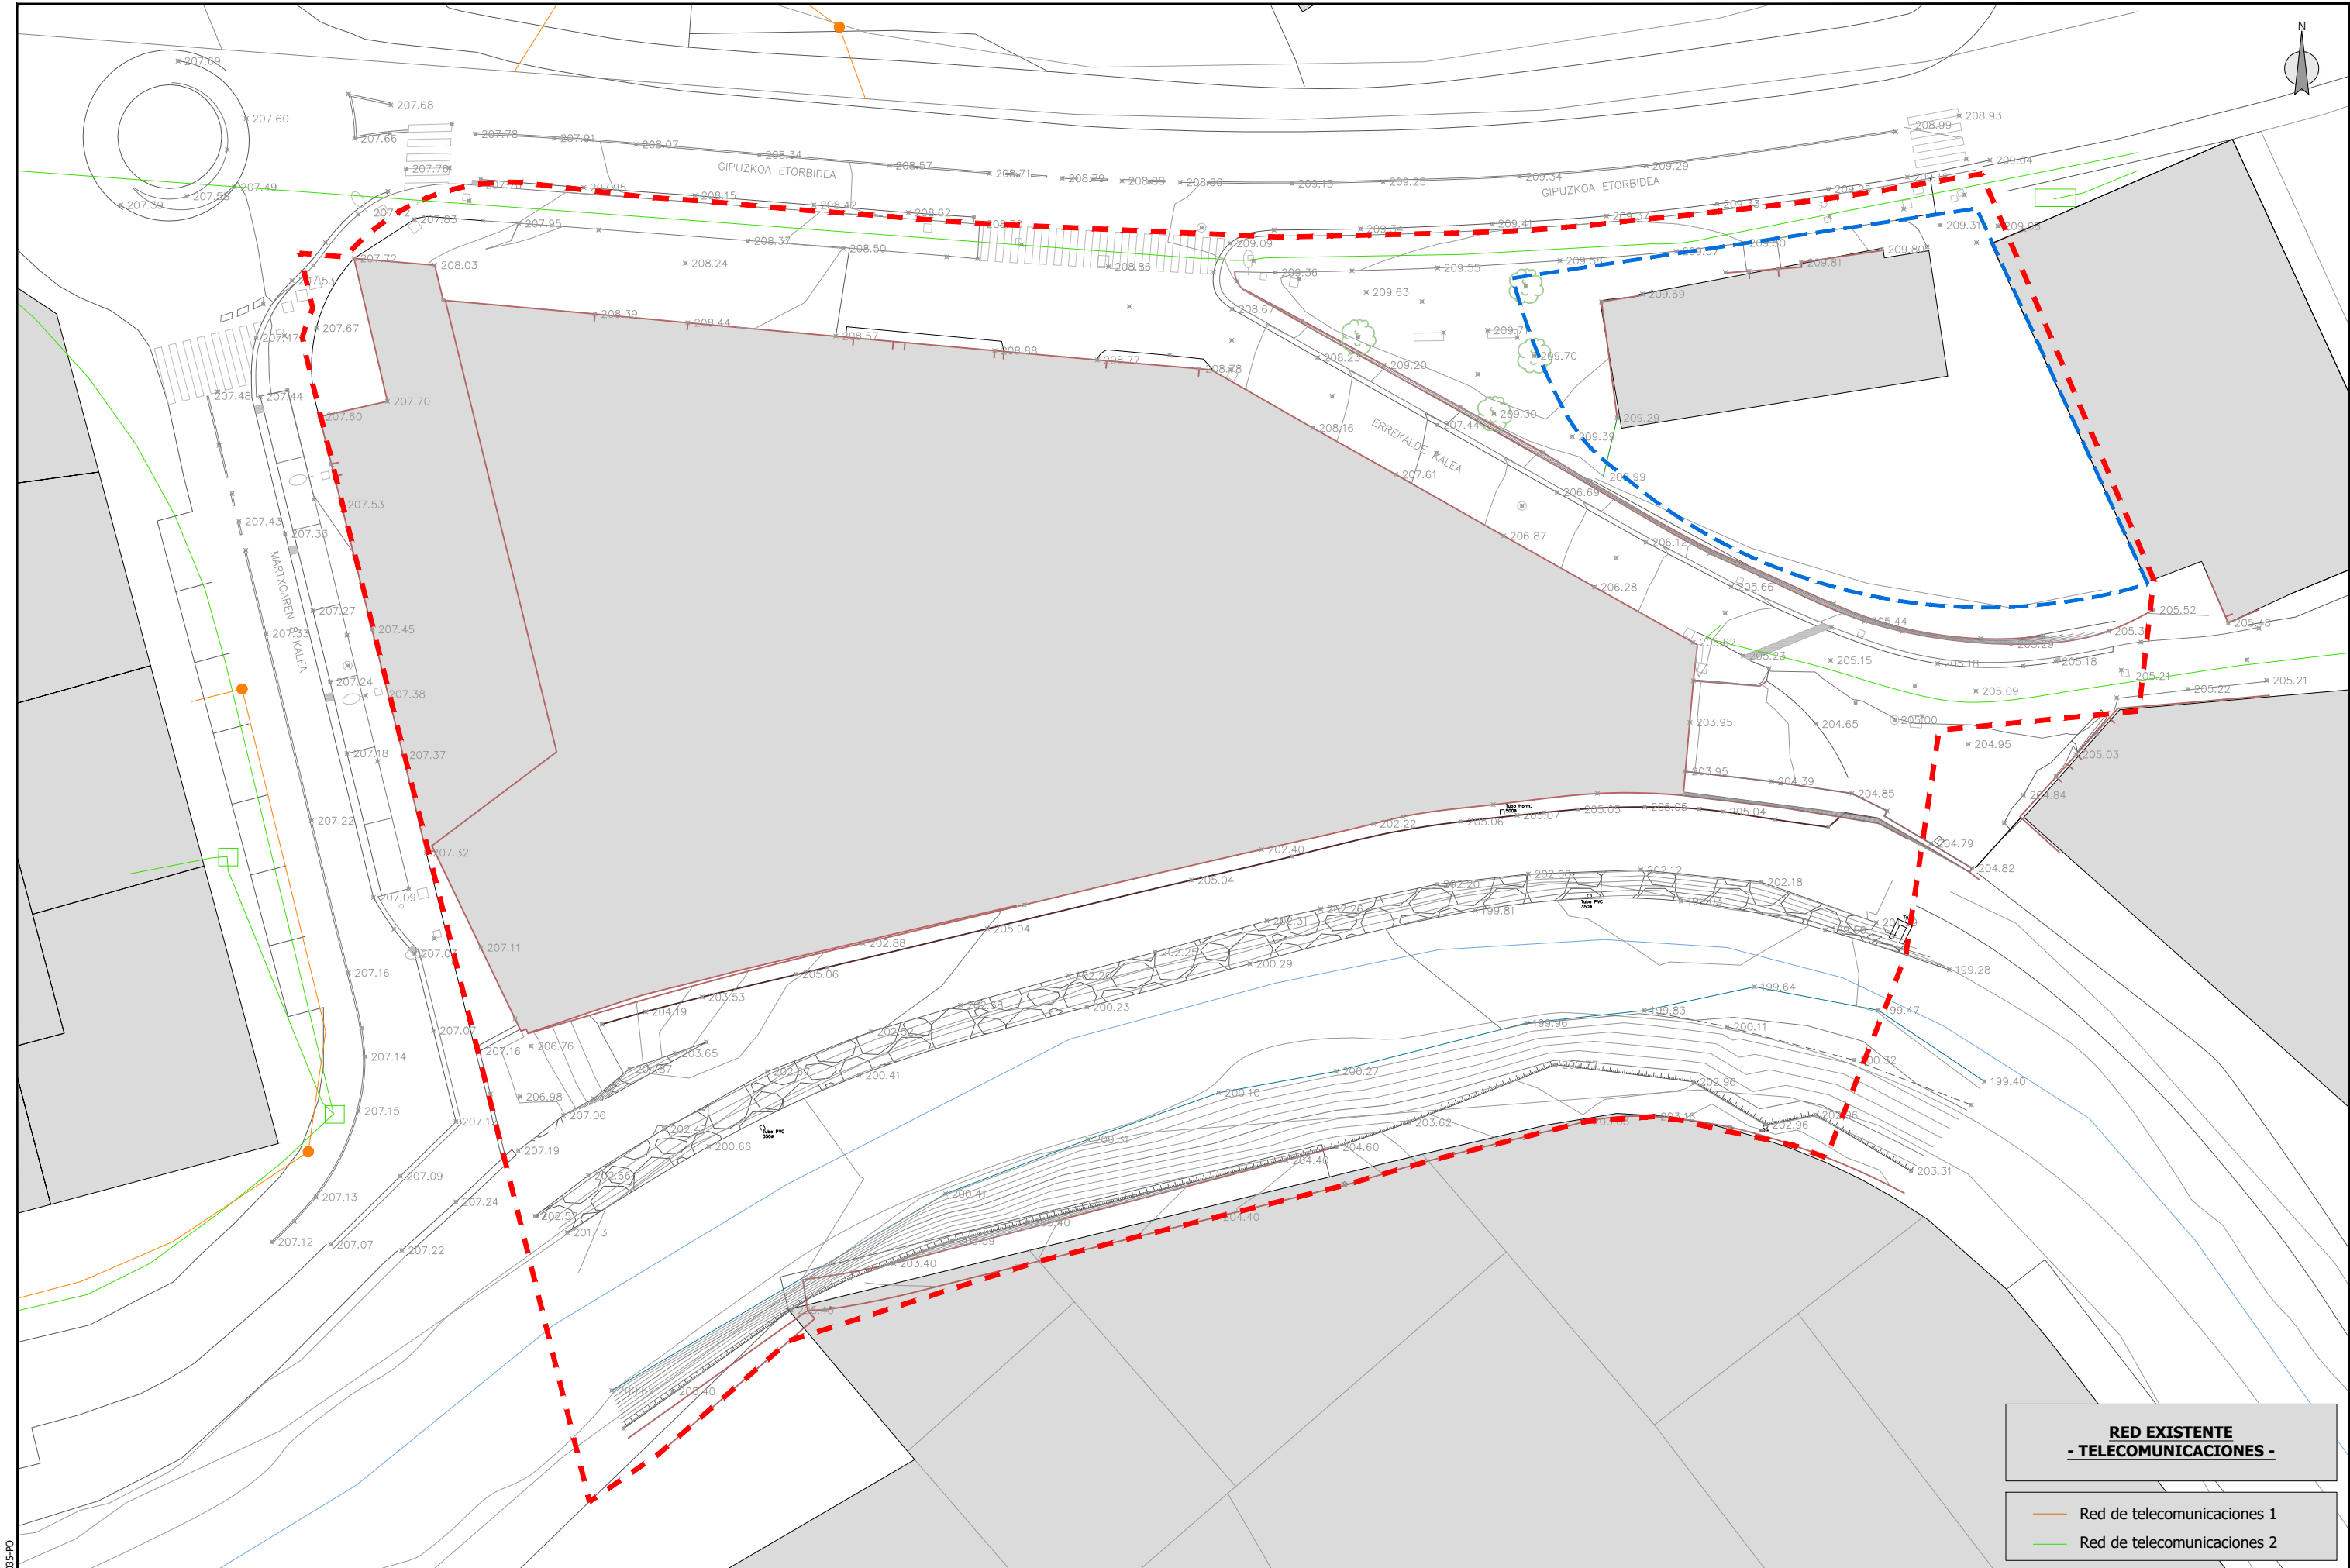


RED EXISTENTE
- TELECOMUNICACIONES -


Red de telecomunicaciones 1


Red de telecomunicaciones 2

 
sustatzailea/promotor	proiektuaren egilea/ autor del proyecto	izenburua/título	kokalekua/situación	data/fecha	eskala/escala	Izendapena / Designación	plano zk/hº plano
INMOGROUP GRUPO INMOBILIARIO Y PROMOCIÓN URBANA SL, (B20713392)	 MIGUEL A. OTERO, COLEGIADO Nº 10.437	ARRASATEKO "LEGARRE" 64 JARDUKETA EREMUARI DAGOKION URBANIZAZIOA ERAIKITZEKO PROIEKTUA PROYECTO DE CONSTRUCCIÓN DE LA URBANIZACIÓN CORRESPONDIENTE AL ÁMBITO DE ACTUACIÓN 64 "LEGARRE" DE ARRASATE	ARRASATE	2025eko MARTXOA MARZO 2025	A3: 1/400 A1: 1/200 1:400 	EGUNGO EGOERA. AZPIEGITURAK ESTADO ACTUAL. INFRAESTRUCTURAS Telekomunikazioak Telecomunicaciones	02.3.4 Hoja 1 de 1 Rev. Fecha

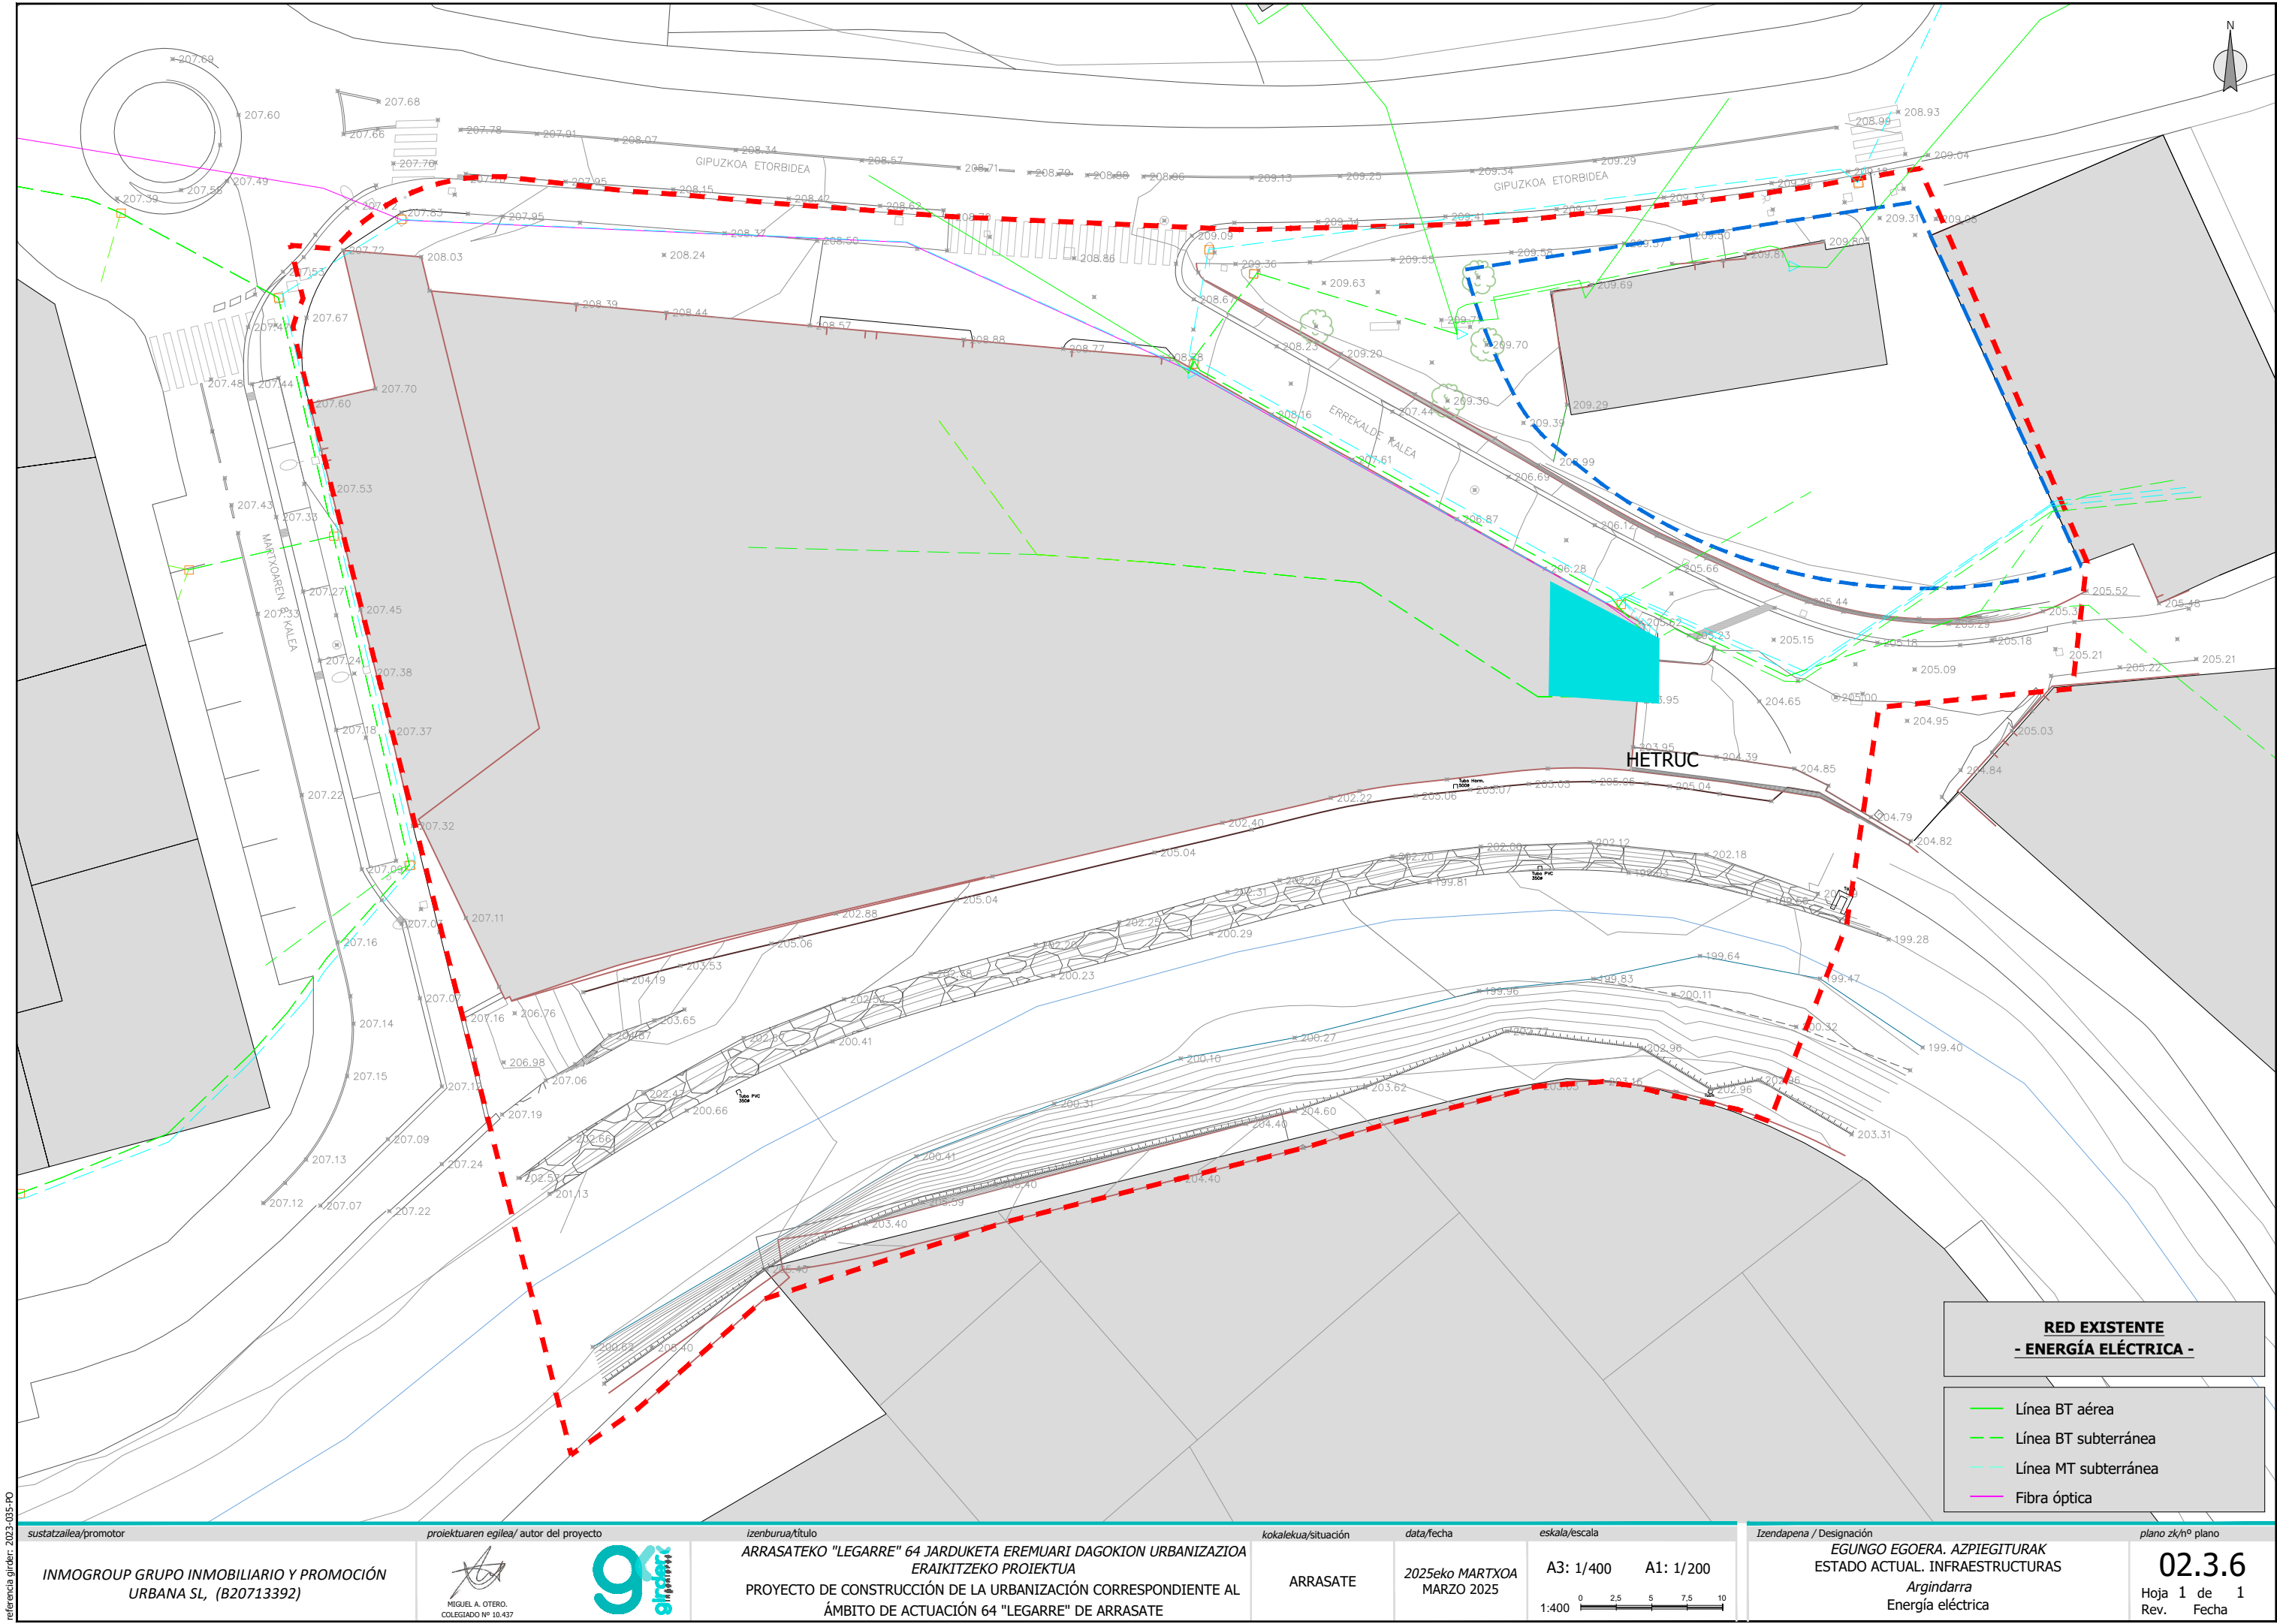


referencia gidir: 2023-035-PO

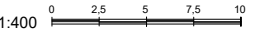
sustatzzailea/promotor	proiektuaren egilea/ autor del proyecto	izenburua/título	kokalekua/situación	data/fecha	eskala/escala	Izendapena / Designación	plano zk/hº plano
INMOGROUP GRUPO INMOBILIARIO Y PROMOCIÓN URBANA SL, (B20713392)	 MIGUEL A. OTERO, COLEGIADO Nº 10.437	ARRASATEKO "LEGARRE" 64 JARDUKETA EREMUARI DAGOKION URBANIZAZIOA ERAIKITZEKO PROIEKTUA PROYECTO DE CONSTRUCCIÓN DE LA URBANIZACIÓN CORRESPONDIENTE AL ÁMBITO DE ACTUACIÓN 64 "LEGARRE" DE ARRASATE	ARRASATE	2025eko MARTXOA MARZO 2025	A3: 1/400 A1: 1/200 	EGUNGO EGOERA. AZPIEGITURAK ESTADO ACTUAL. INFRAESTRUCTURAS Argindarra Energía eléctrica	02.3.6 Hoja 1 de 1 Rev. Fecha

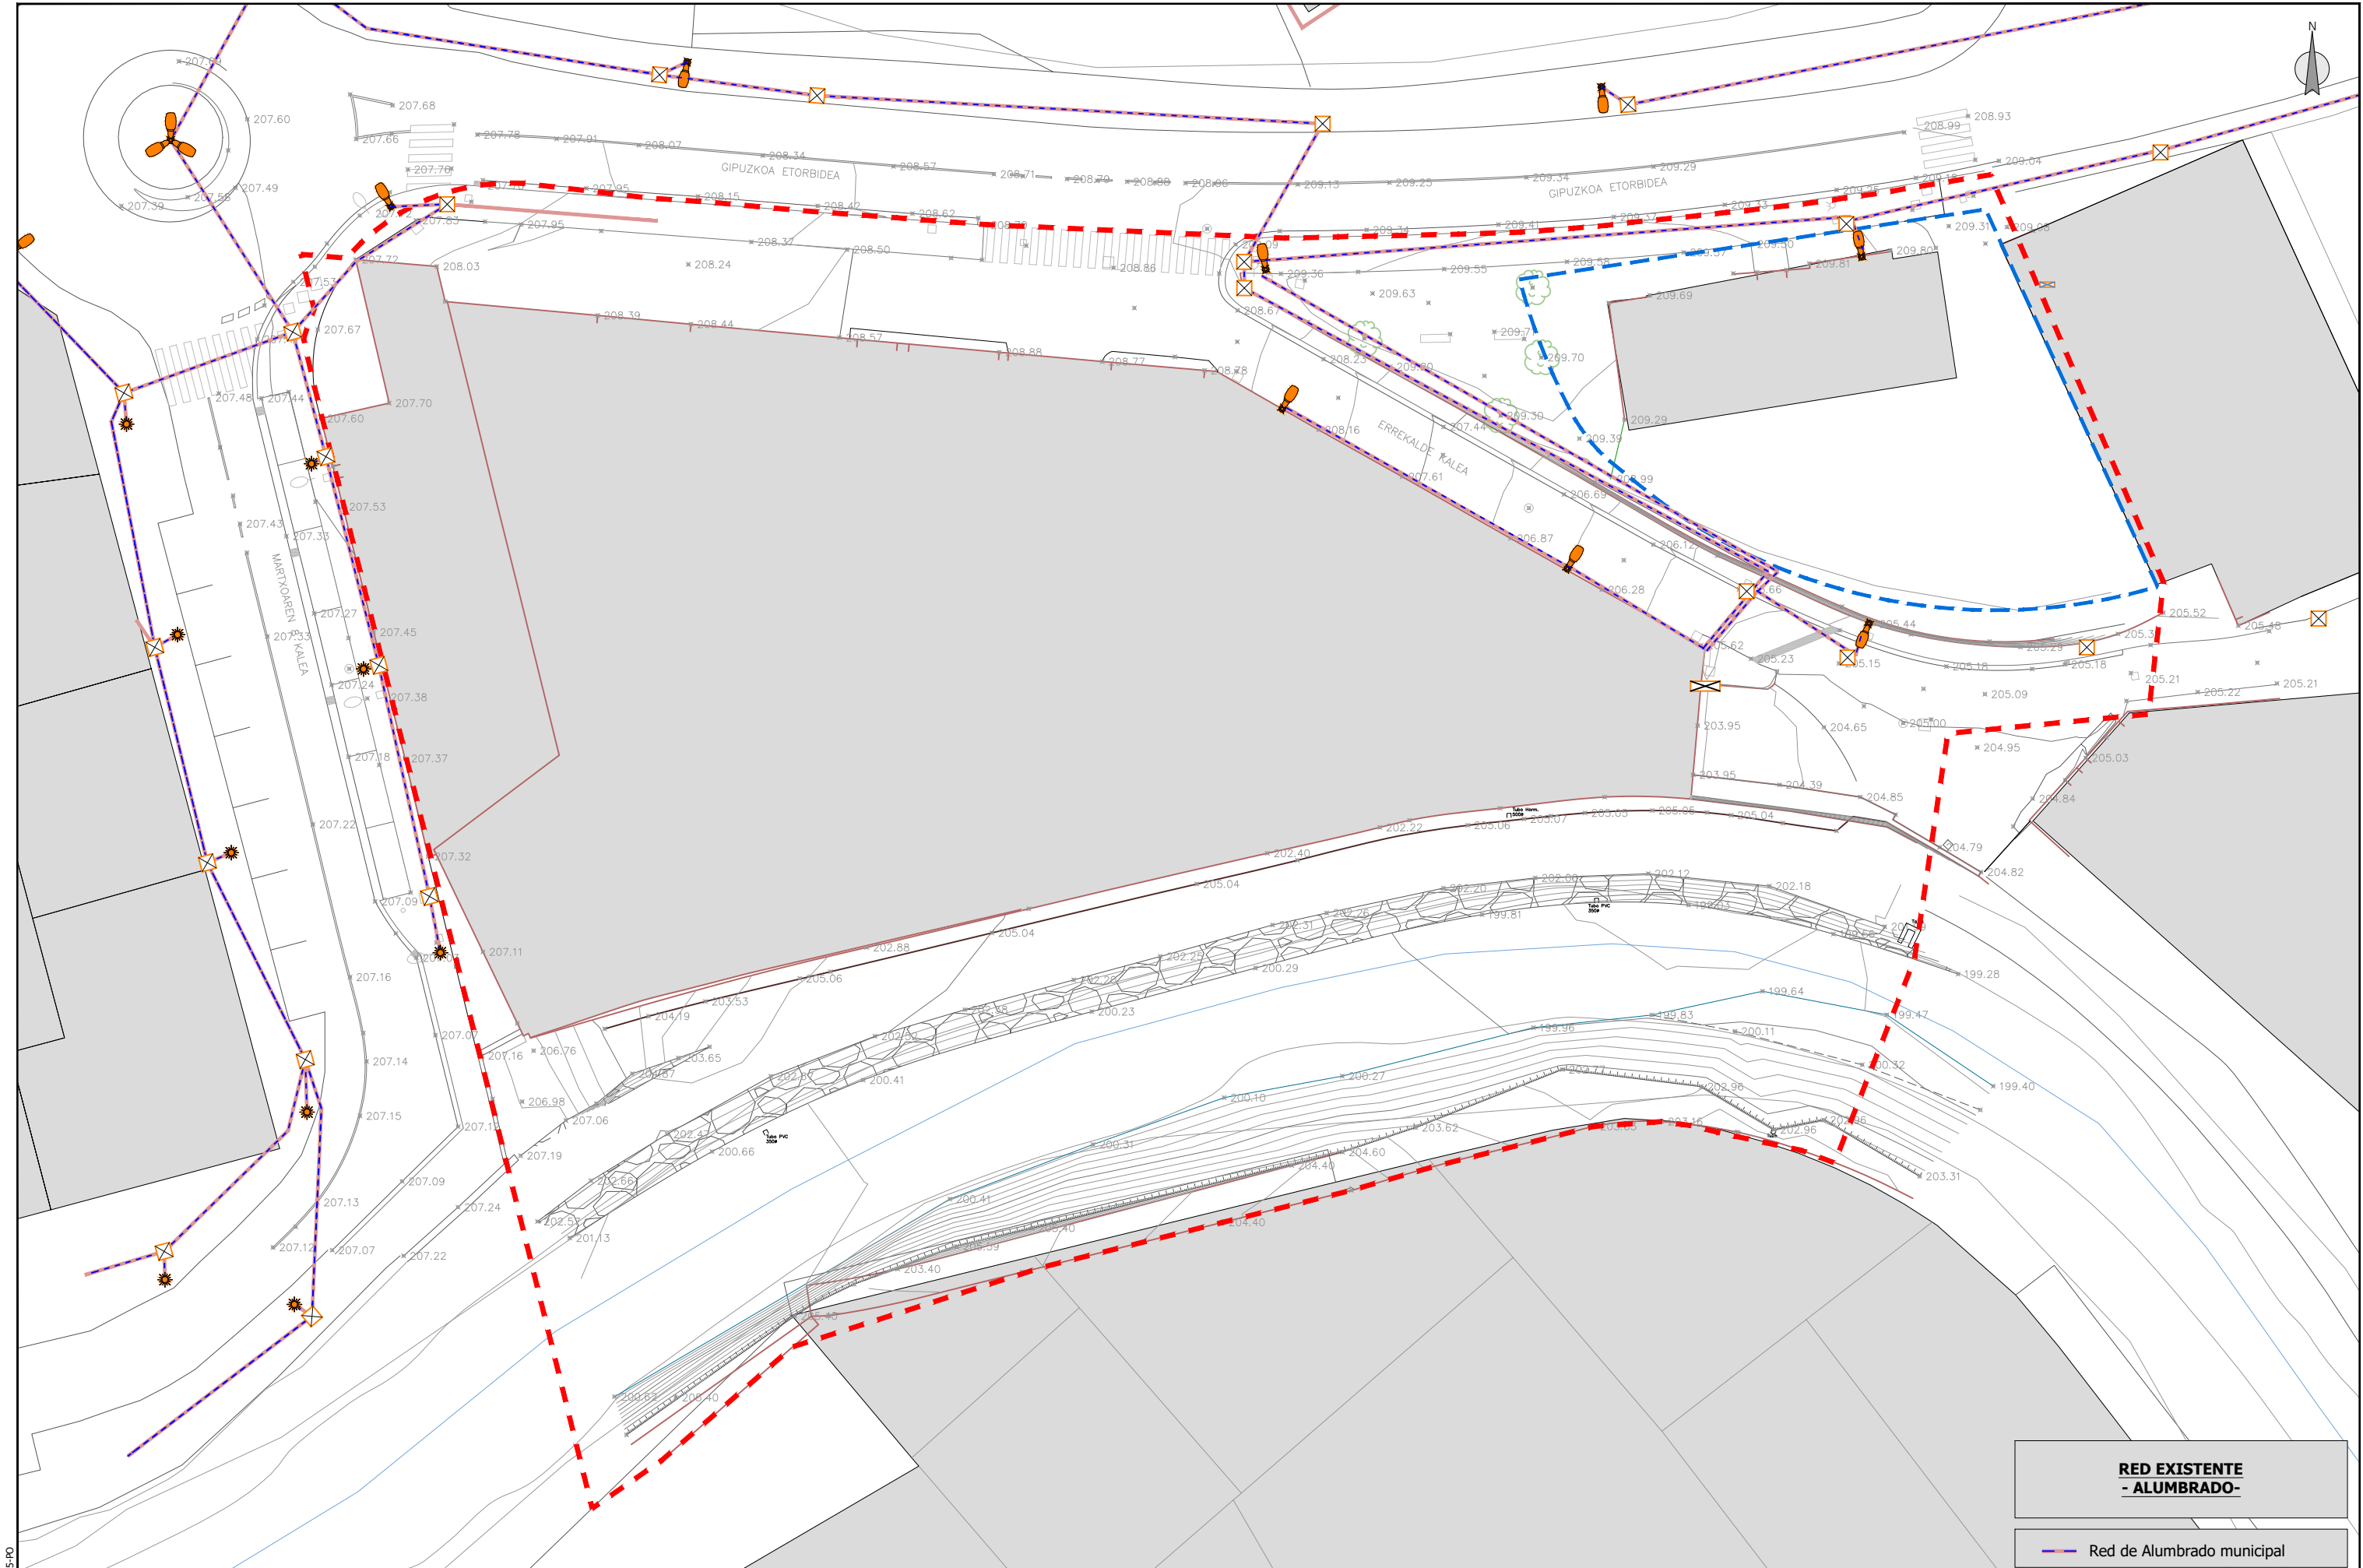

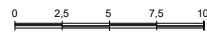
sustatzaila/promotor		proiektuaren egilea/ autor del proyecto		izenburua/título		kokalekua/situación		data/fecha		eskala/escala		Izendapena / Designación		plano zk/hº plano	
INMOGROUP GRUPO INMOBILIARIO Y PROMOCIÓN URBANA SL, (B20713392)		 MIGUEL A. OTERO, COLEGIADO Nº 10.437		 ARRASATEKO "LEGARRE" 64 JARDUKETA EREMUARI DAGOKION URBANIZAZIOA ERAIKITZEKO PROIEKTUA PROYECTO DE CONSTRUCCIÓN DE LA URBANIZACIÓN CORRESPONDIENTE AL ÁMBITO DE ACTUACIÓN 64 "LEGARRE" DE ARRASATE		ARRASATE		2025eko MARTXOA MARZO 2025		A3: 1/400 A1: 1/200 1:400 		EGUNGO EGOERA. AZPIEGITURAK ESTADO ACTUAL. INFRAESTRUCTURAS Udal argiteria Aluminado municipal		02.3.7 Hoja 1 de 1 Rev. Fecha	


referencia gidir: 2023-035-PO

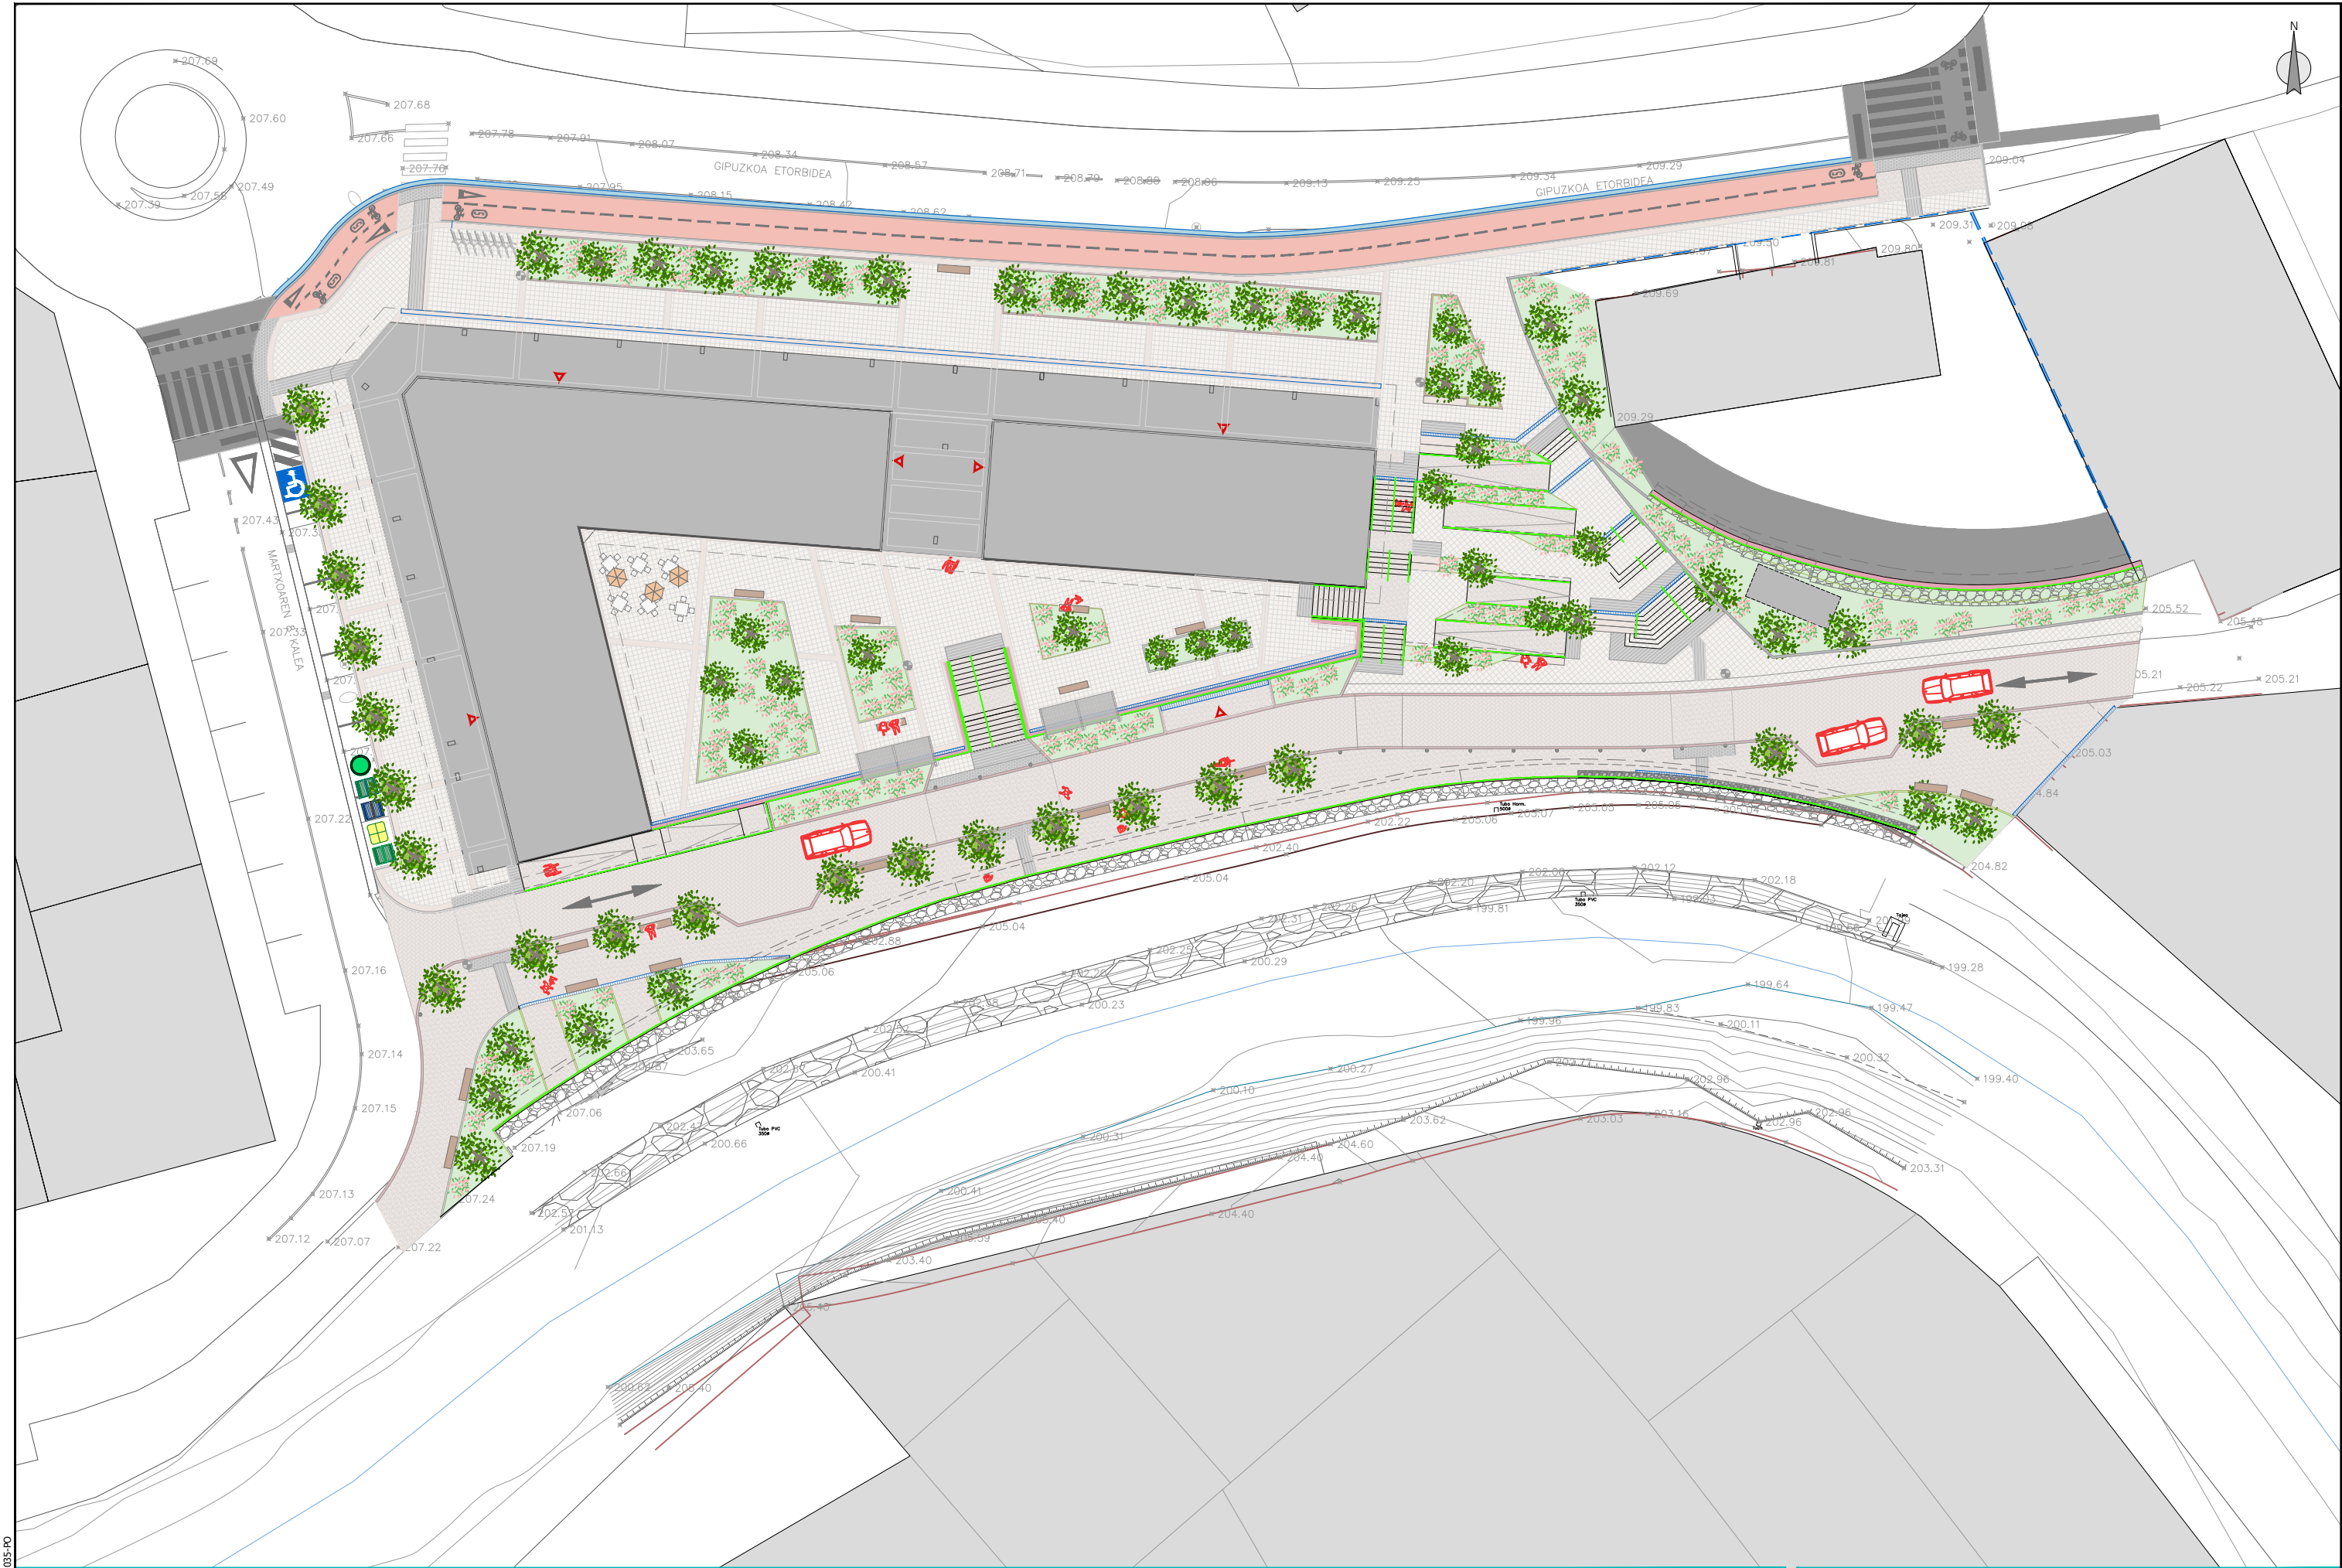

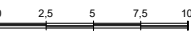
sustatzailea/promotor	proiektuaren egilea/ autor del proyecto	izenburua/título	kokalekua/situación	data/fecha	eskala/escala	Izendapena / Designación	plano zk/hº plano
INMOGROUP GRUPO INMOBILIARIO Y PROMOCIÓN URBANA SL, (B20713392)	 MIGUEL A. OTERO, COLEGIADO Nº 10.437	ARRASATEKO "LEGARRE" 64 JARDUKETA EREMUARI DAGOKION URBANIZAZIOA ERAIKITZEKO PROIEKTUA PROYECTO DE CONSTRUCCIÓN DE LA URBANIZACIÓN CORRESPONDIENTE AL ÁMBITO DE ACTUACIÓN 64 "LEGARRE" DE ARRASATE	ARRASATE	2025eko MARTXOA MARZO 2025	A3: 1/400 A1: 1/200 1:400 	AMAIERAKO EGOERA. OINPLANOA ESTADO FINAL. PLANTA GENERAL	03.1 Hoja 1 de 1 Rev. Fecha


referencia gidier: 2023-035-PO

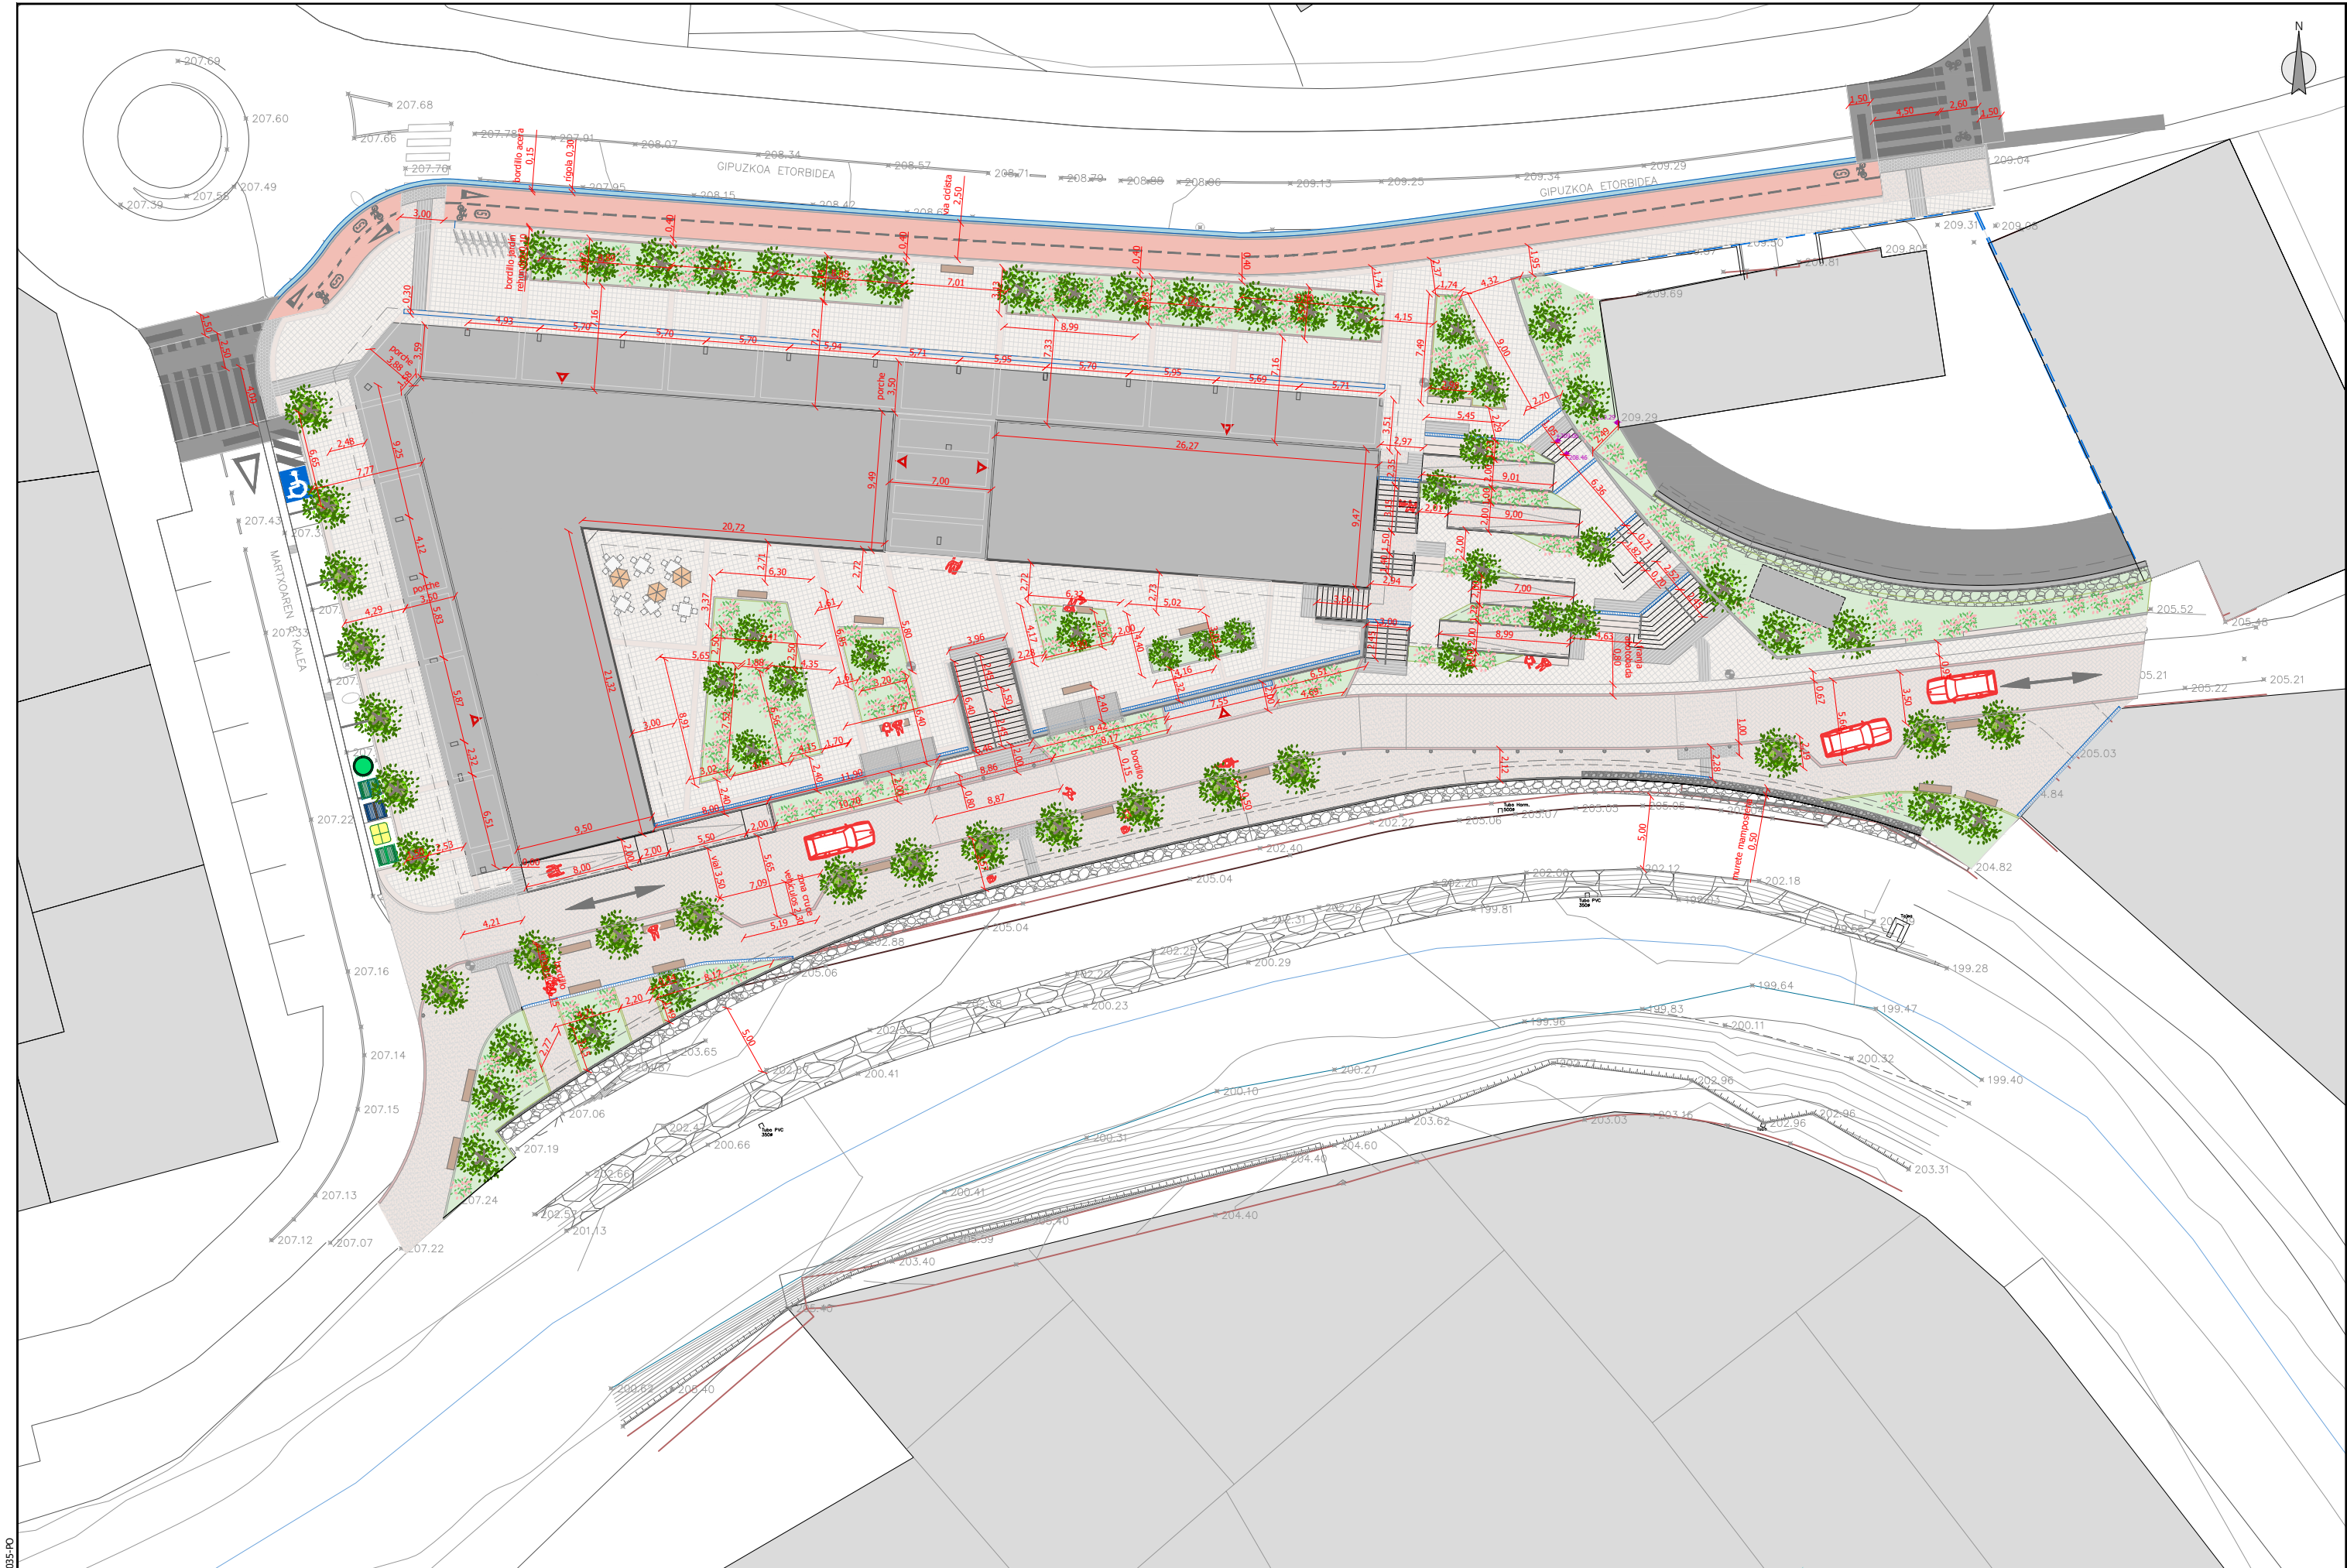

 
sustatzaila/promotor	proiektuaren egilea/ autor del proyecto	izenburua/título	kokalekua/situación	data/fecha	eskala/escala	Izendapena / Designación	plano zk/hº plano
INMOGROUP GRUPO INMOBILIARIO Y PROMOCIÓN URBANA SL, (B20713392)	 MIGUEL A. OTERO, COLEGIADO Nº 10.437	ARRASATEKO "LEGARRE" 64 JARDUKETA EREMUARI DAGOKION URBANIZAZIOA ERAIKITZEKO PROIEKTUA PROYECTO DE CONSTRUCCIÓN DE LA URBANIZACIÓN CORRESPONDIENTE AL ÁMBITO DE ACTUACIÓN 64 "LEGARRE" DE ARRASATE	ARRASATE	2025eko MARTXOA MARZO 2025	A3: 1/400 A1: 1/200 1:400 	AMAIERAKO EGOERA. OINPLANO KOTATUA ESTADO FINAL. PLANTA ACOTADA	03.2 Hoja 1 de 1 Rev. Fecha

referencia gidir: 2023-035-PO

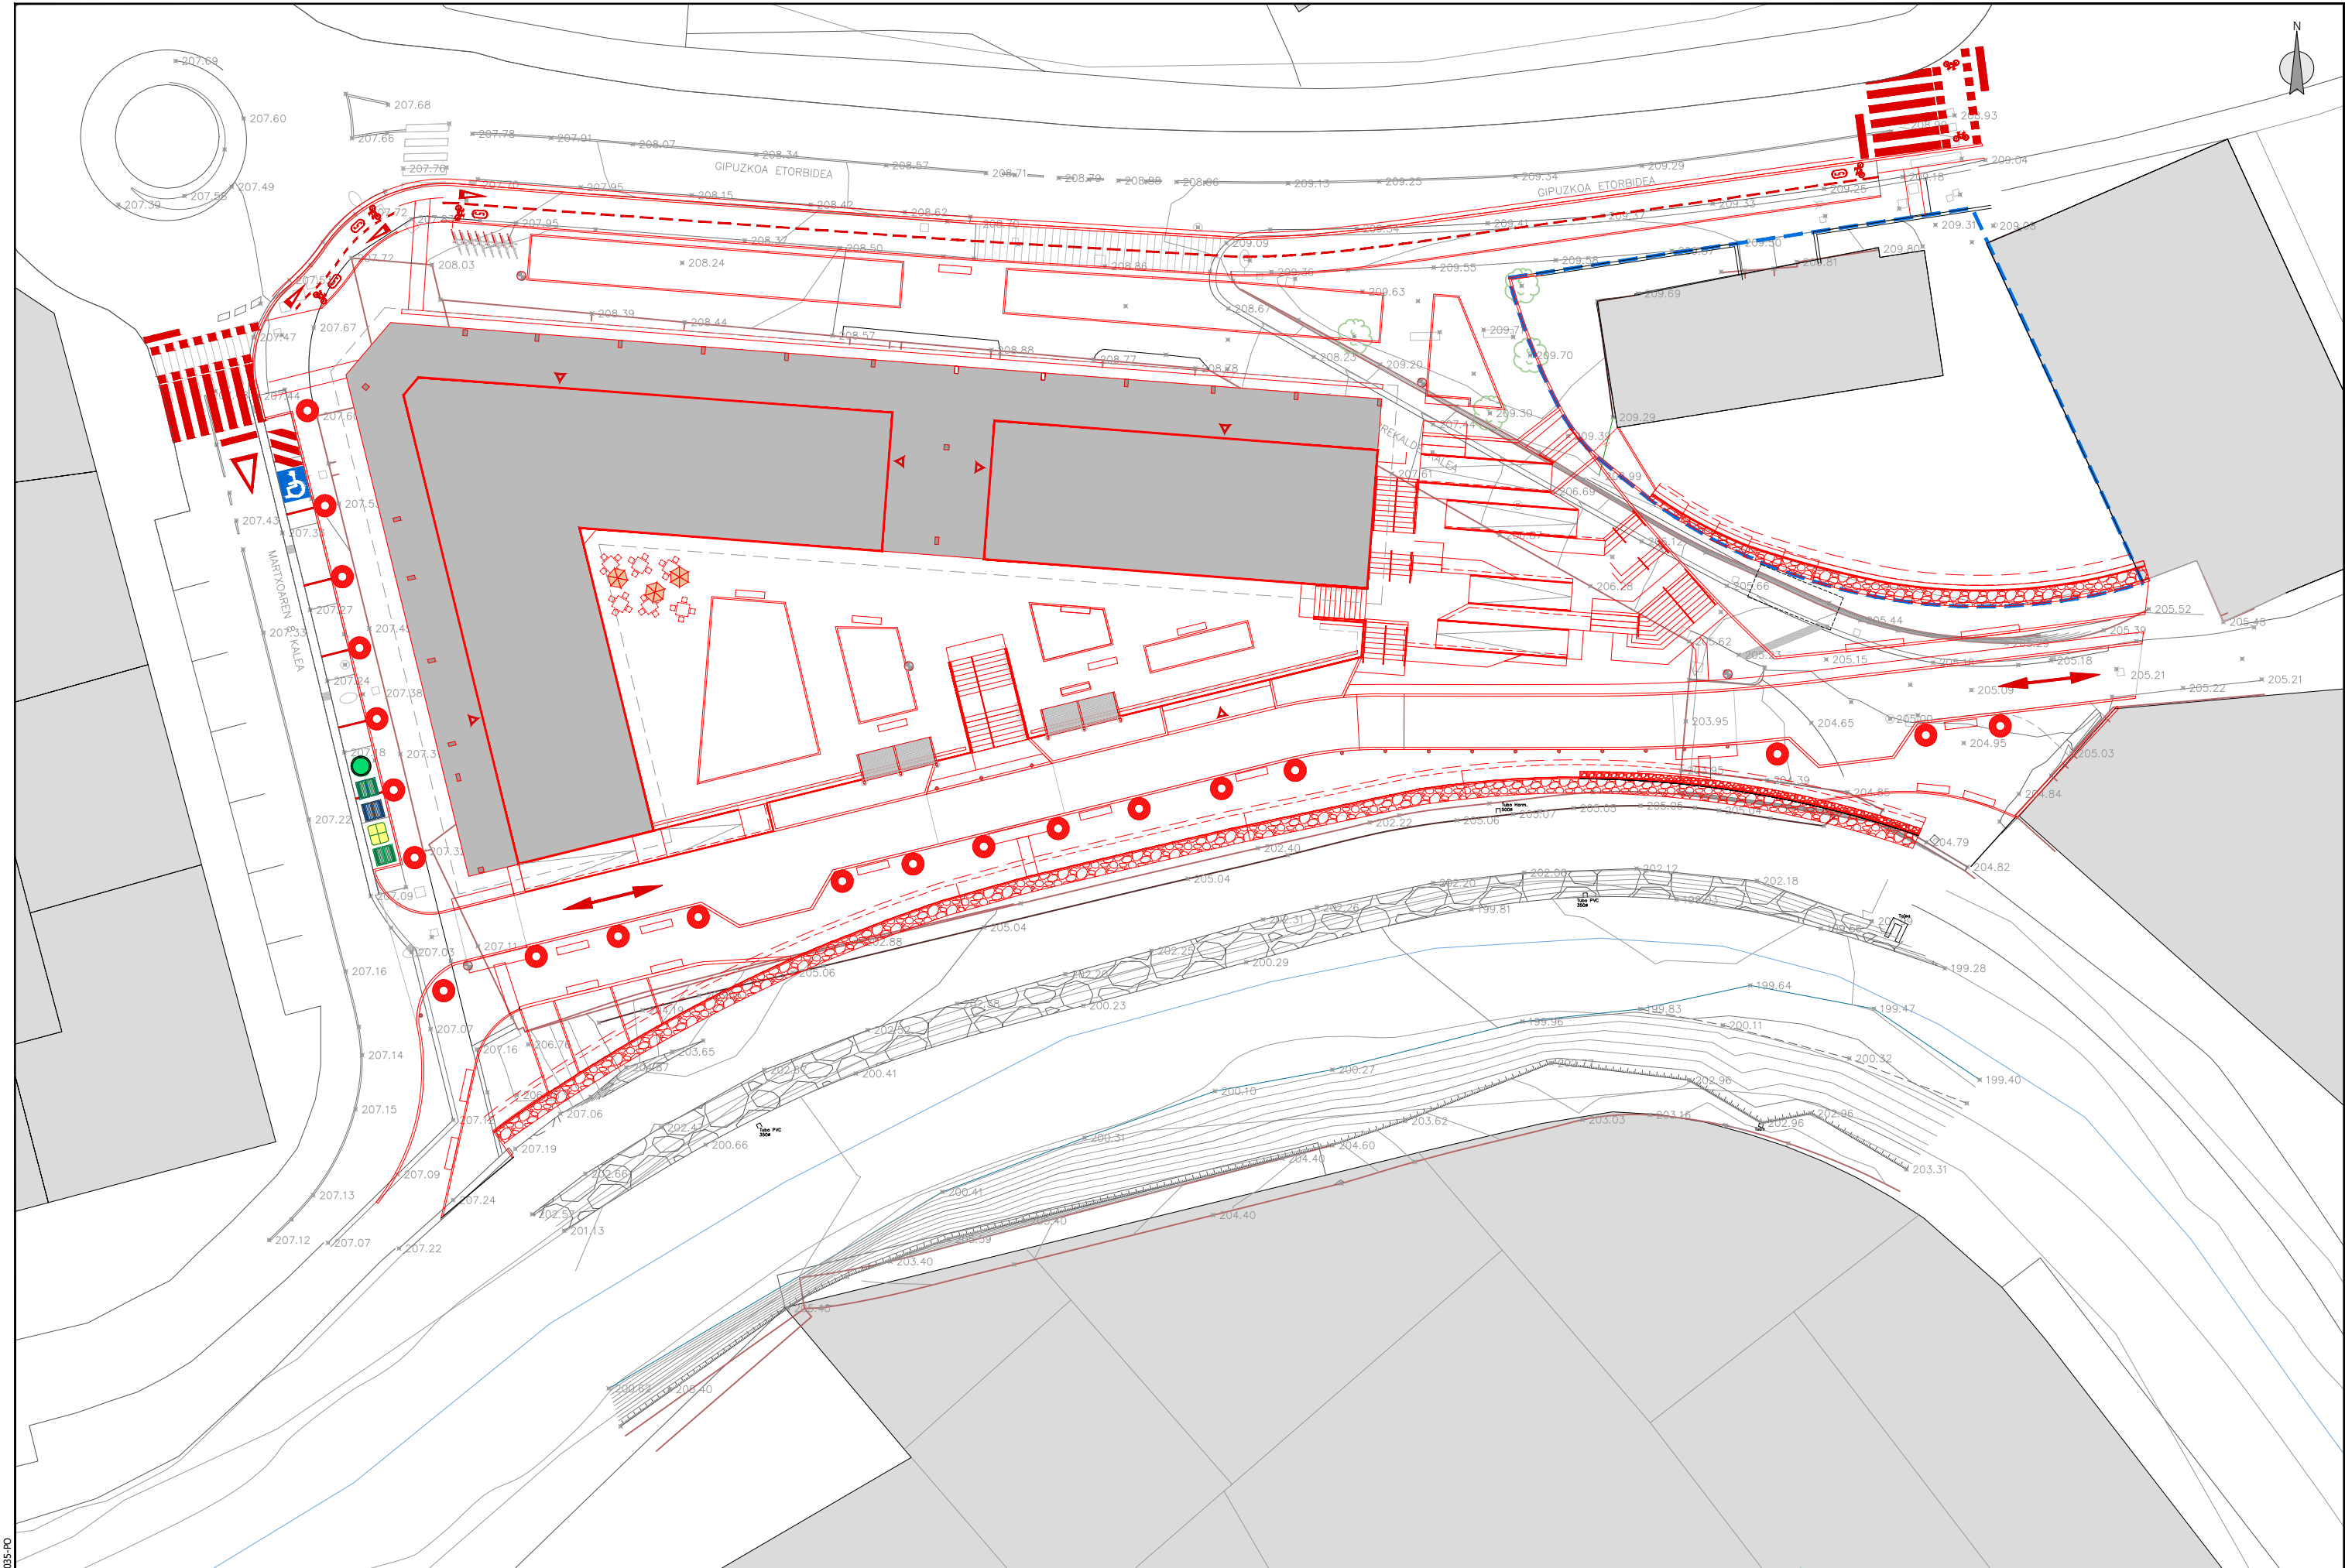

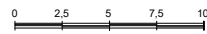
sustatzailea/promotor	proiektuaren egilea/ autor del proyecto	izenburua/título	kokalekua/situación	data/fecha	eskala/escala	Izendapena / Designación	plano zk/hº plano
INMOGROUP GRUPO INMOBILIARIO Y PROMOCIÓN URBANA SL, (B20713392)	 MIGUEL A. OTERO, COLEGIADO Nº 10.437	ARRASATEKO "LEGARRE" 64 JARDUKETA EREMUARI DAGOKION URBANIZAZIOA ERAIKITZEKO PROIEKTUA PROYECTO DE CONSTRUCCIÓN DE LA URBANIZACIÓN CORRESPONDIENTE AL ÁMBITO DE ACTUACIÓN 64 "LEGARRE" DE ARRASATE	ARRASATE	2025eko MARTXOA MARZO 2025	A3: 1/400 A1: 1/200 1:400 	AMAIERAKO EGOERA. GAINJARRITAKO OINPLANOA ESTADO FINAL. PLANTA SUPERPUESTA	03.3 Hoja 1 de 1 Rev. Fecha


referencia gidir: 2023-035-PO

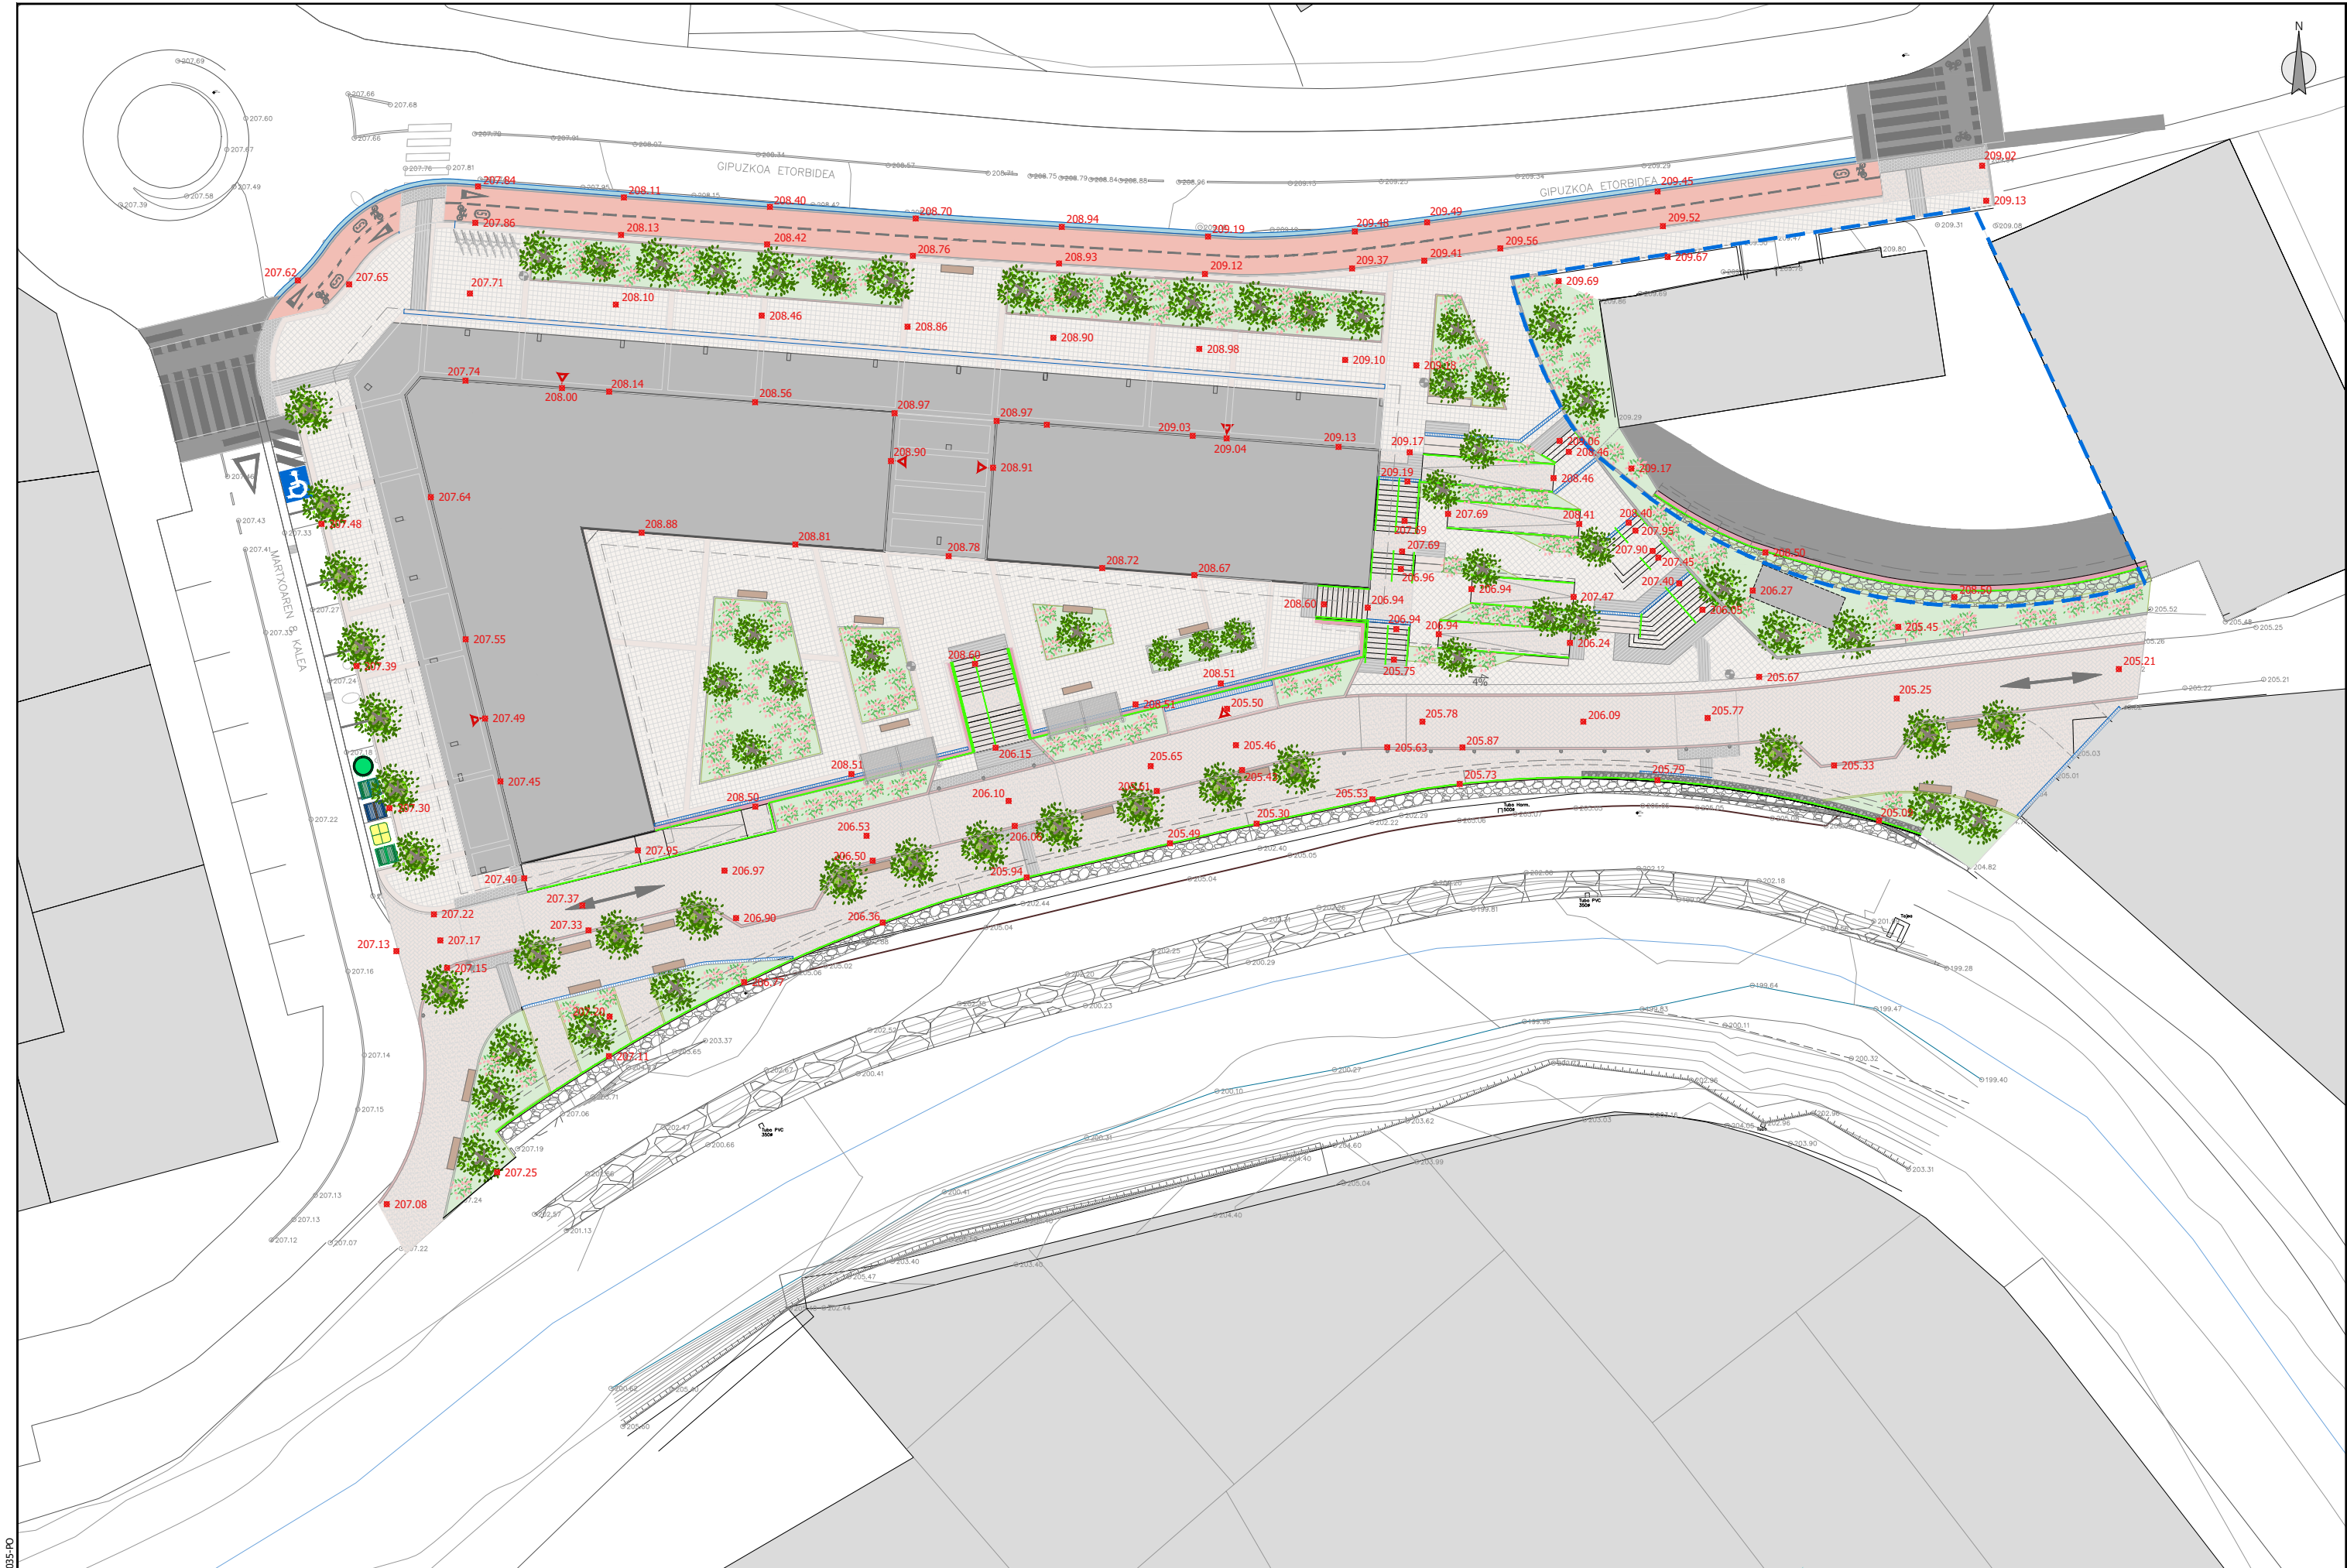


sustatzailea/promotor	proiektuaren egilea/ autor del proyecto	izenburua/título	kokalekua/situación	data/fecha	eskala/escala	Izendapena / Designación	plano zk/hº plano
INMOGROUP GRUPO INMOBILIARIO Y PROMOCIÓN URBANA SL, (B20713392)	 MIGUEL A. OTERO, COLEGIADO Nº 10.437	ARRASATEKO "LEGARRE" 64 JARDUKETA EREMUARI DAGOKION URBANIZAZIOA ERAIKITZEKO PROIEKTUA PROYECTO DE CONSTRUCCIÓN DE LA URBANIZACIÓN CORRESPONDIENTE AL ÁMBITO DE ACTUACIÓN 64 "LEGARRE" DE ARRASATE	ARRASATE	2025eko MARTXOA MARZO 2025	A3: 1/400 A1: 1/200 1:400 	AMAIERAKO EGOERA. ALTIMETRÍA ETA ZUINKETA ESTADO FINAL. ALTIMETRÍA Y REPLANTEO	03.4 Hoja 1 de 1 Rev. Fecha

referencia gidir: 2023-035-PO

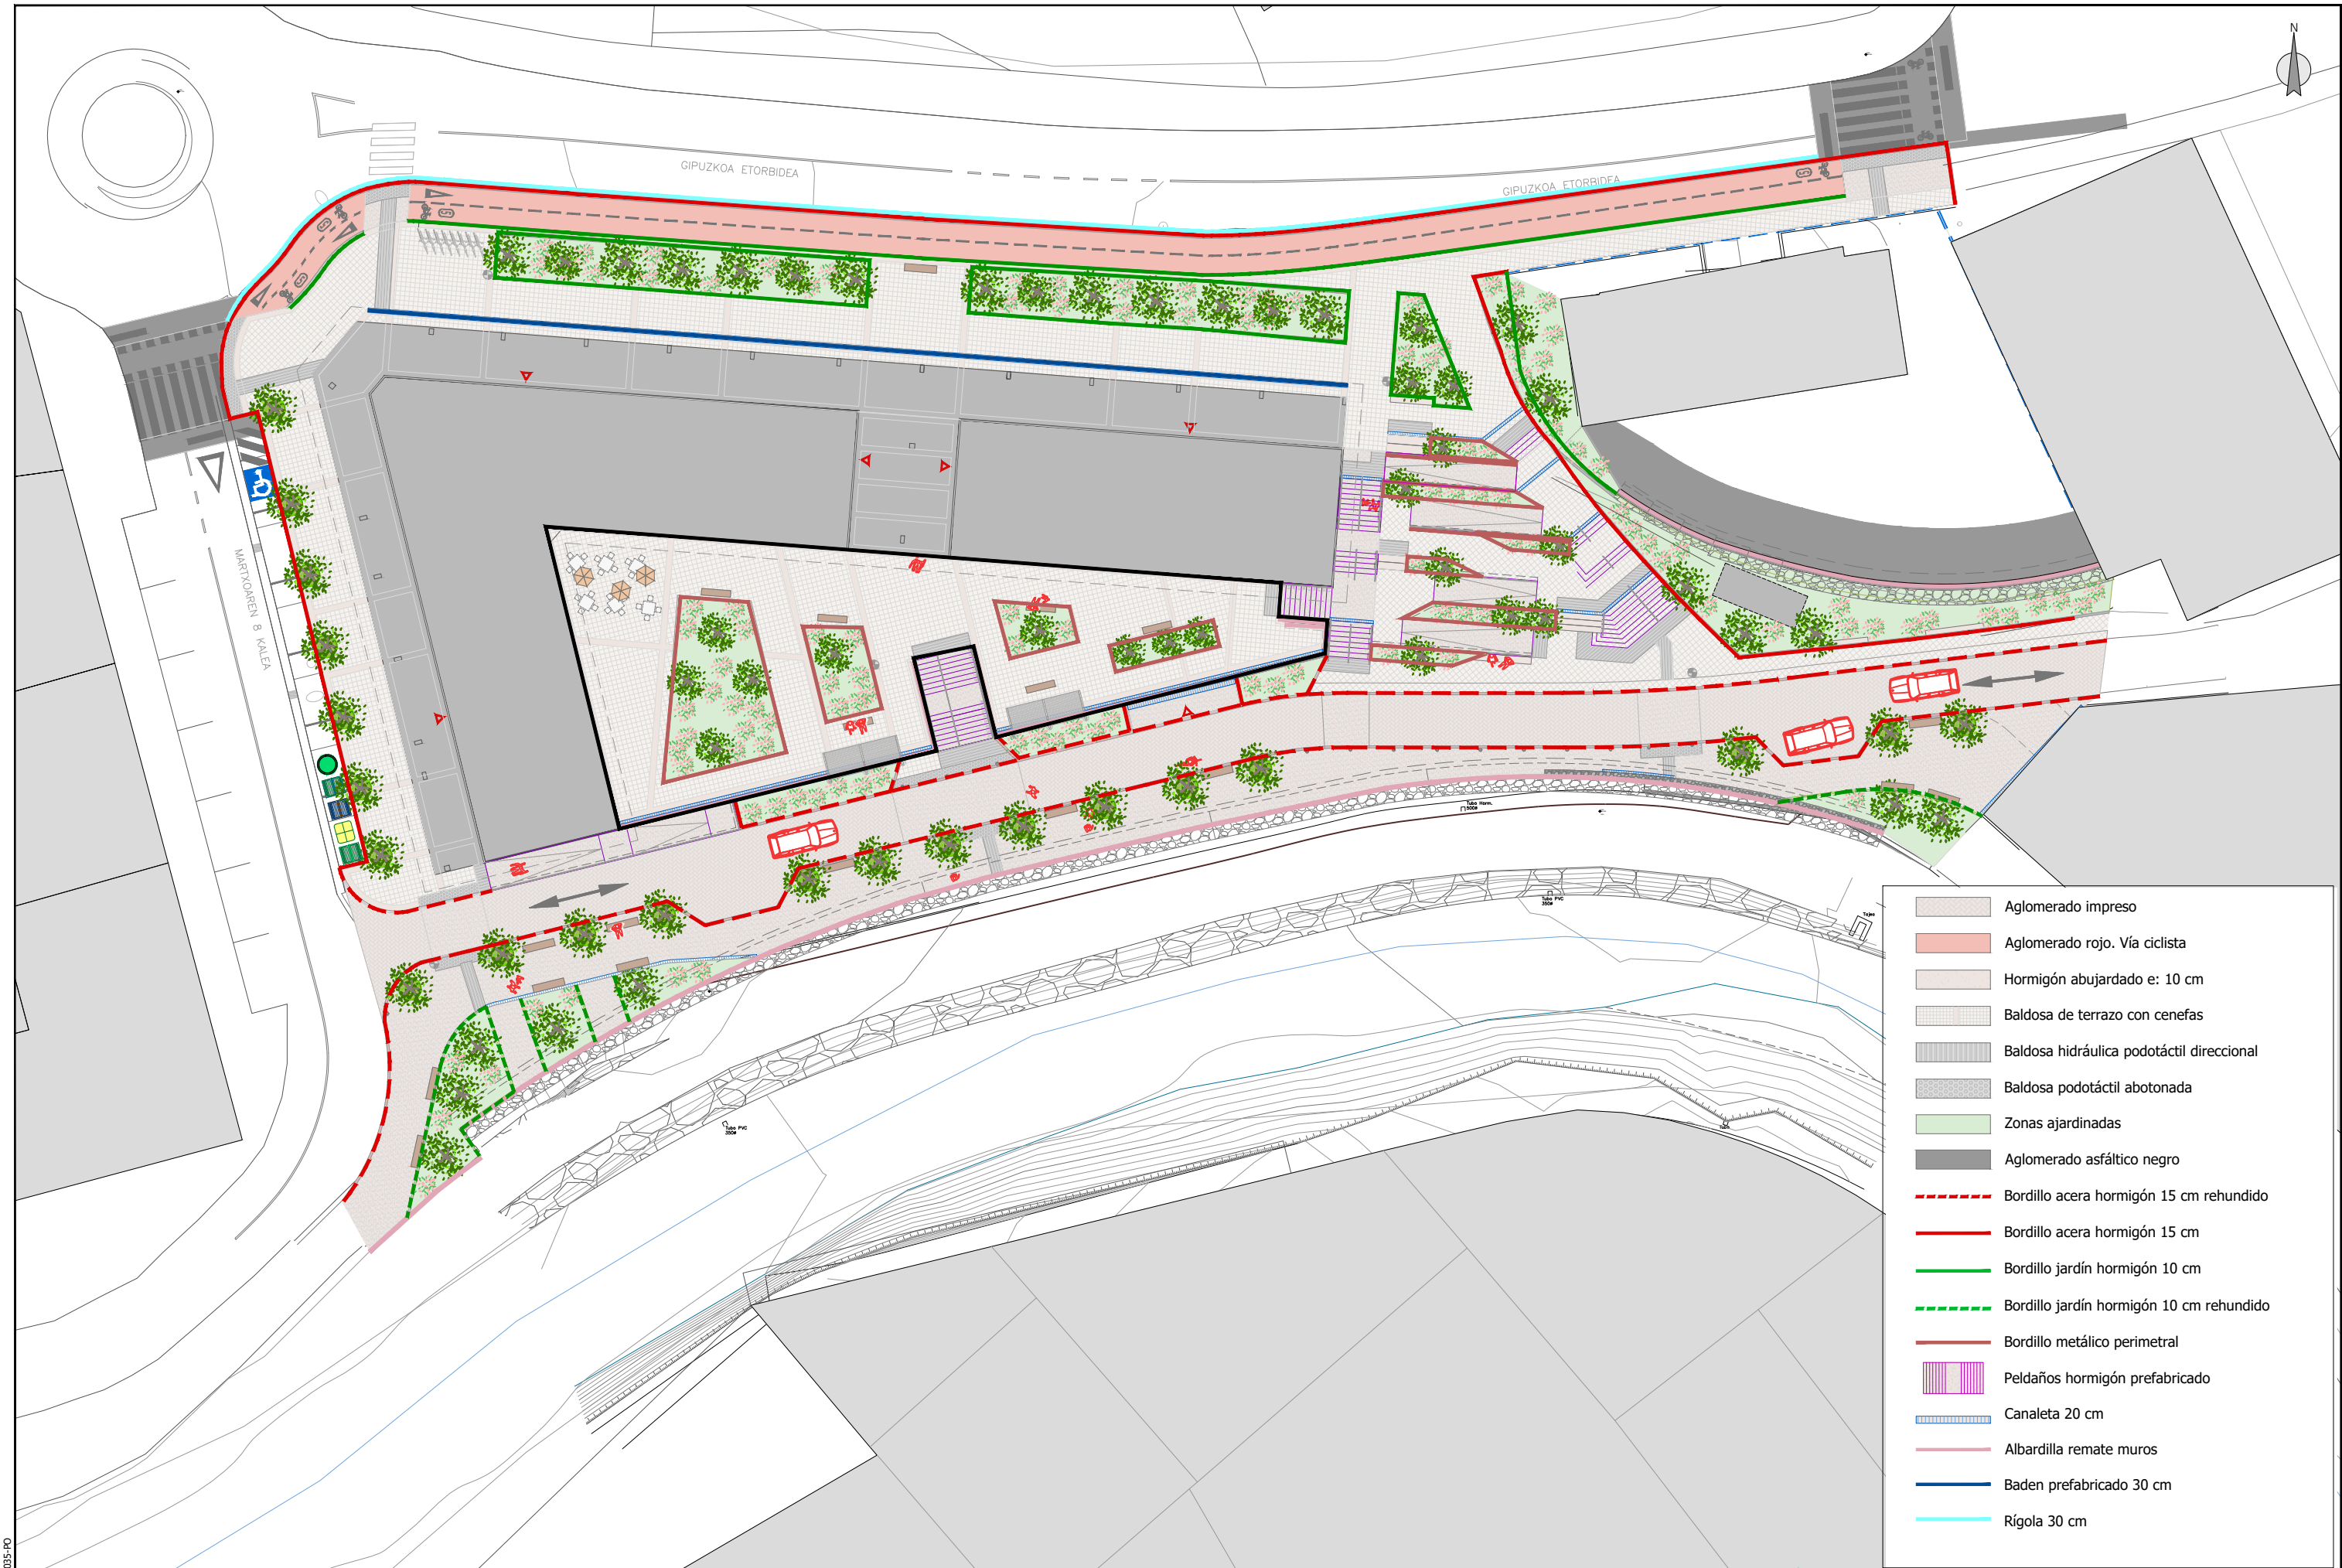


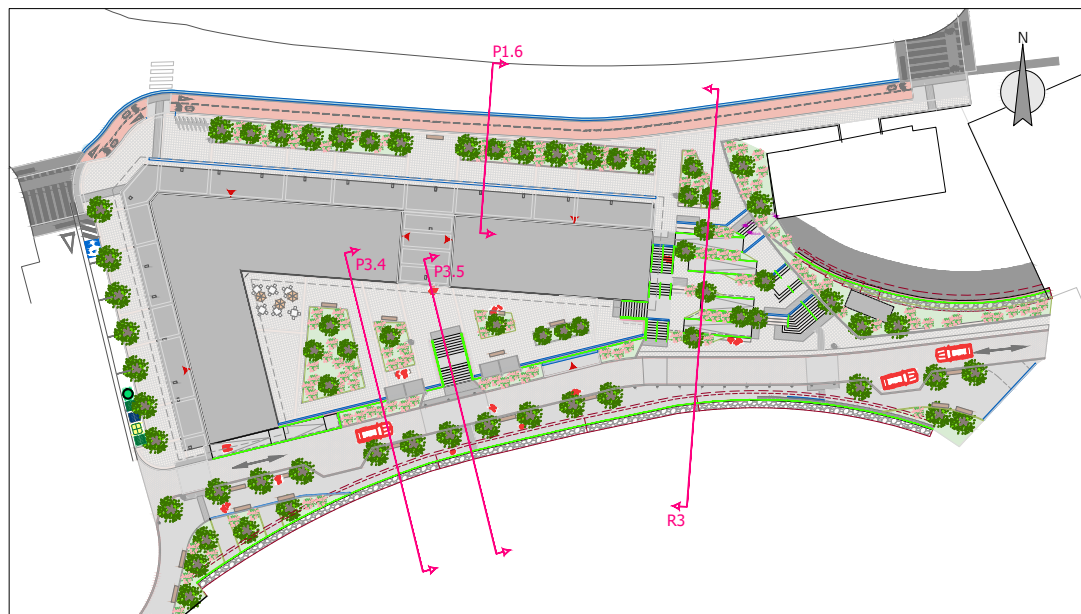

P1.6

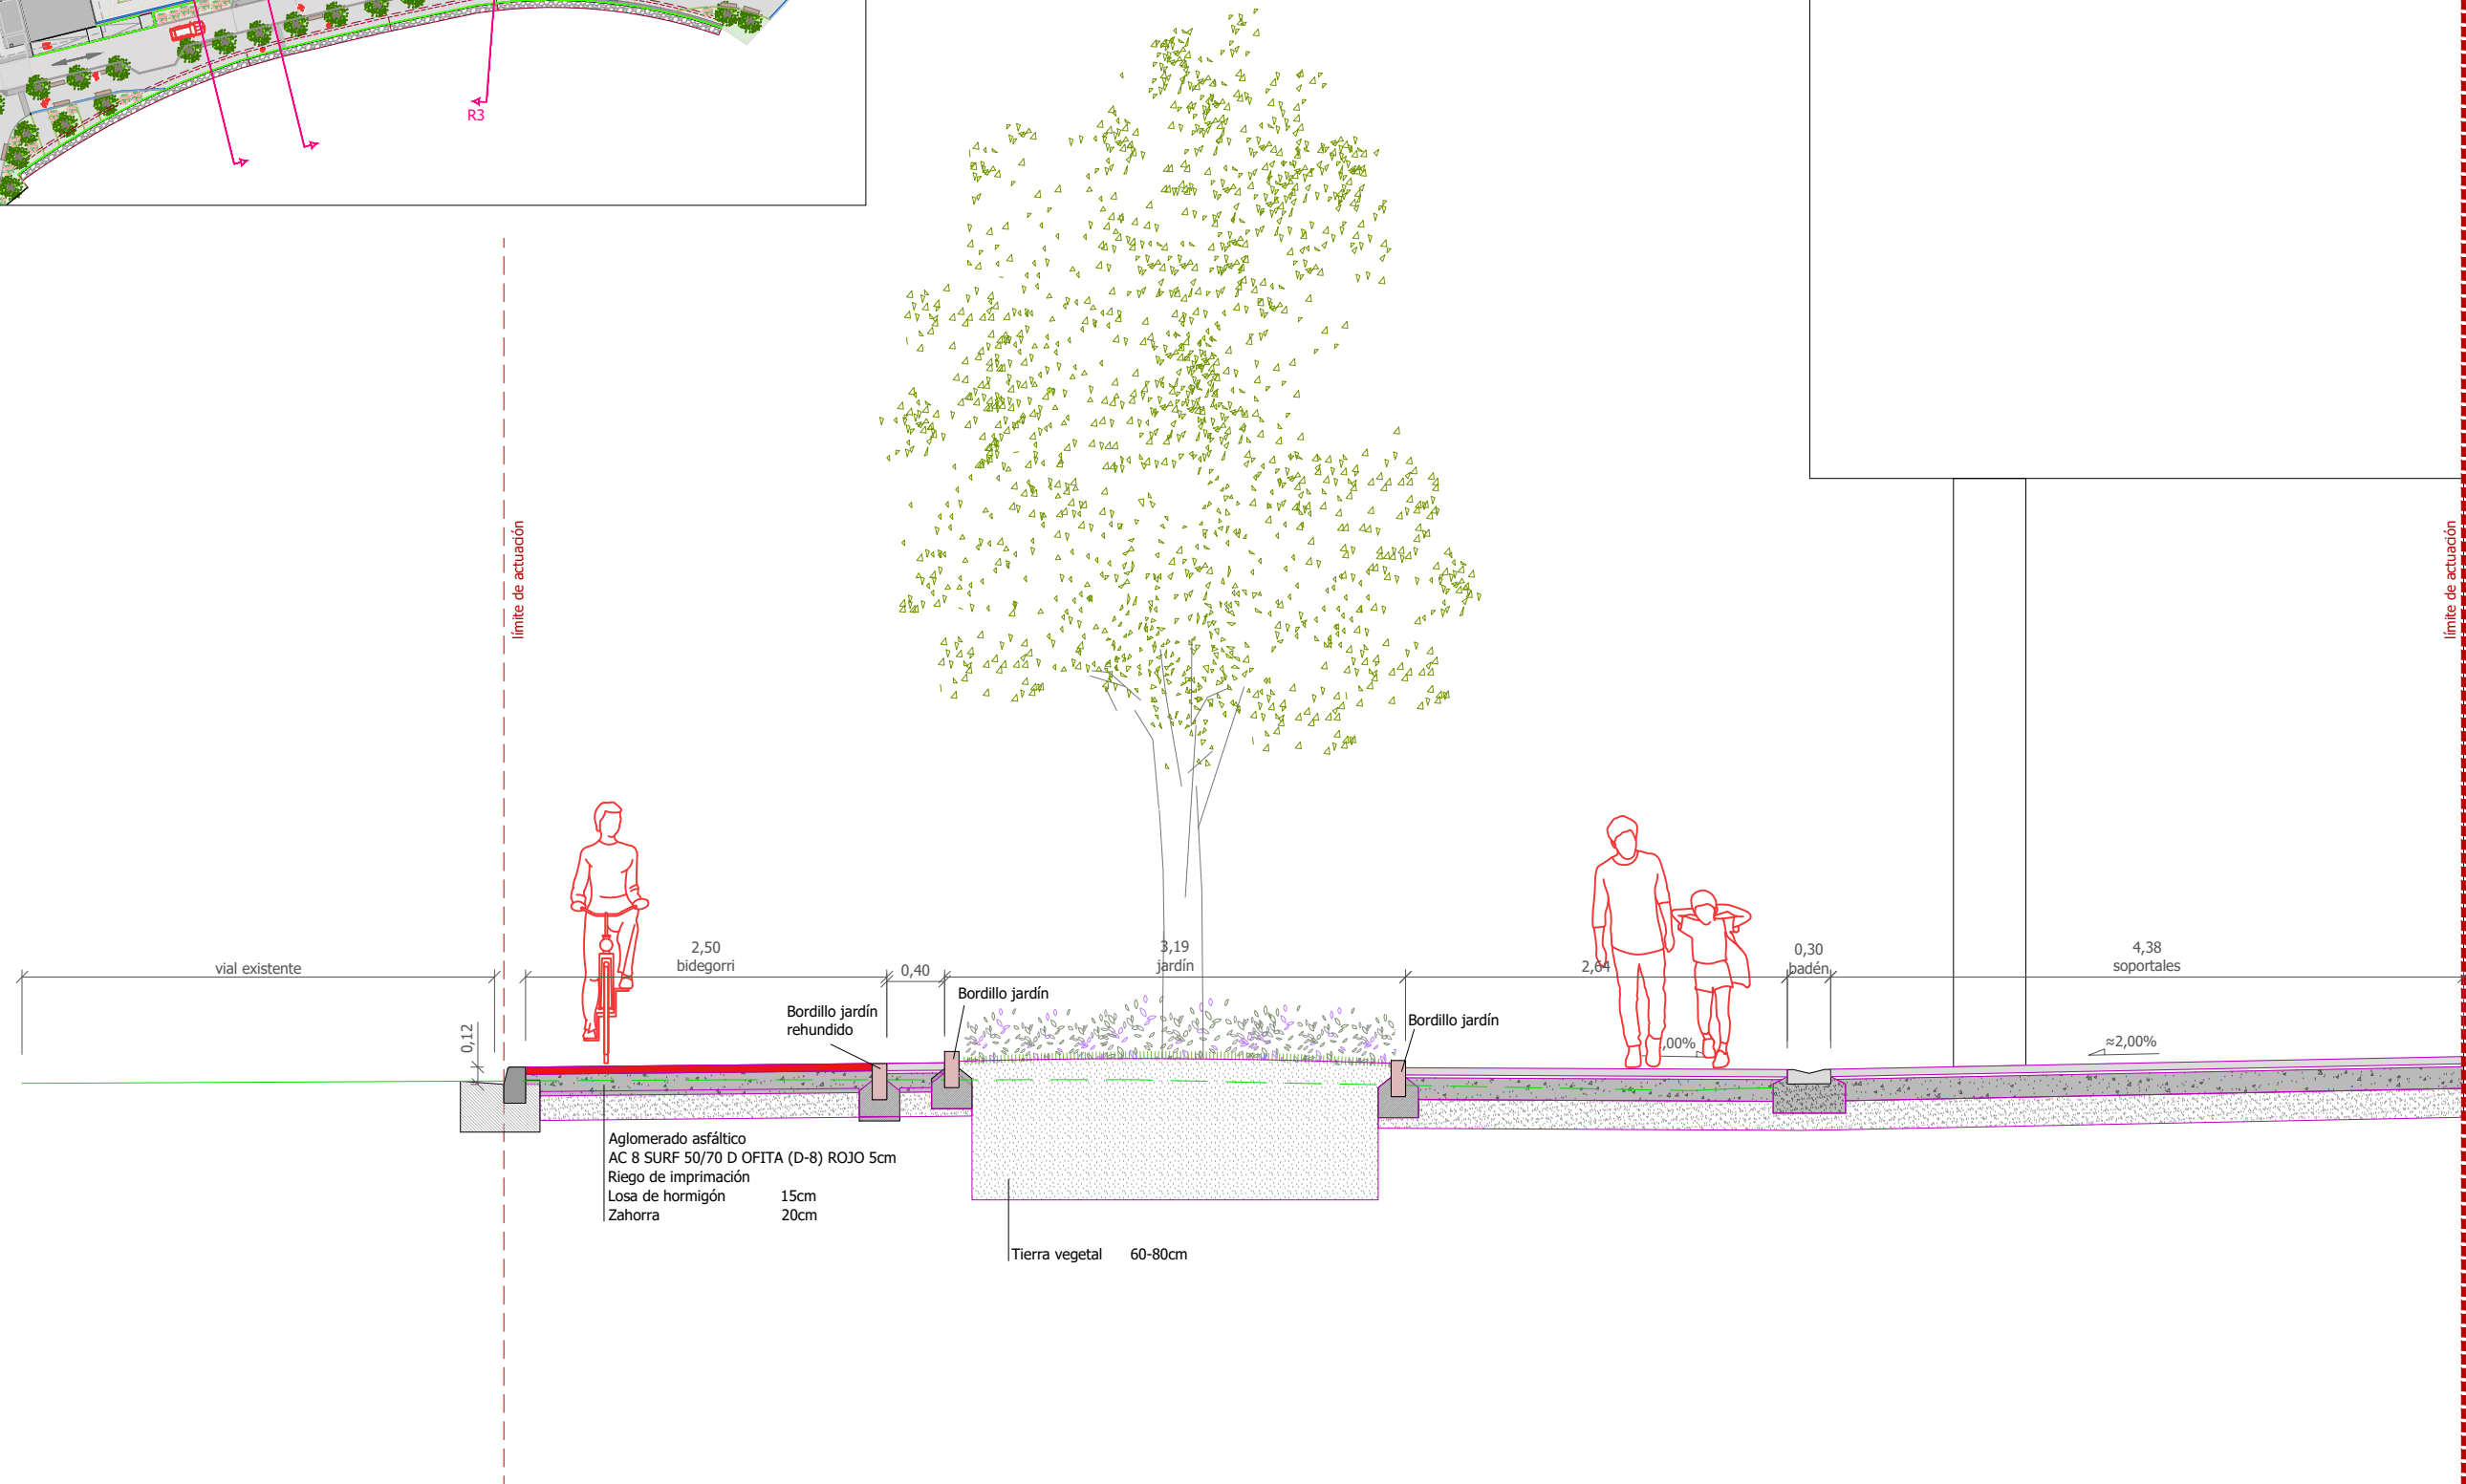


sustatzailea/promotor	proiektuaren egilea/ autor del proyecto	izenburua/título	kokalekua/situación	data/fecha	eskala/escala	Izendapena / Designación	plano zk/hº plano
INMOGROUP GRUPO INMOBILIARIO Y PROMOCIÓN URBANA SL, (B20713392)	 MIGUEL A. OTERO, COLEGIADO Nº 10.437	ARRASATEKO "LEGARRE" 64 JARDUKETA EREMUARI DAGOKION URBANIZAZIOA ERAIKITZEKO PROIEKTUA PROYECTO DE CONSTRUCCIÓN DE LA URBANIZACIÓN CORRESPONDIENTE AL ÁMBITO DE ACTUACIÓN 64 "LEGARRE" DE ARRASATE	ARRASATE	2025eko MARTXOA MARZO 2025	A3: 1/50 A1: 1/25 1:50 0 0.5 1	SEKZIO TIPOAK SECCIONES TIPO	04 Hoja 1 de 8 Rev. Fecha

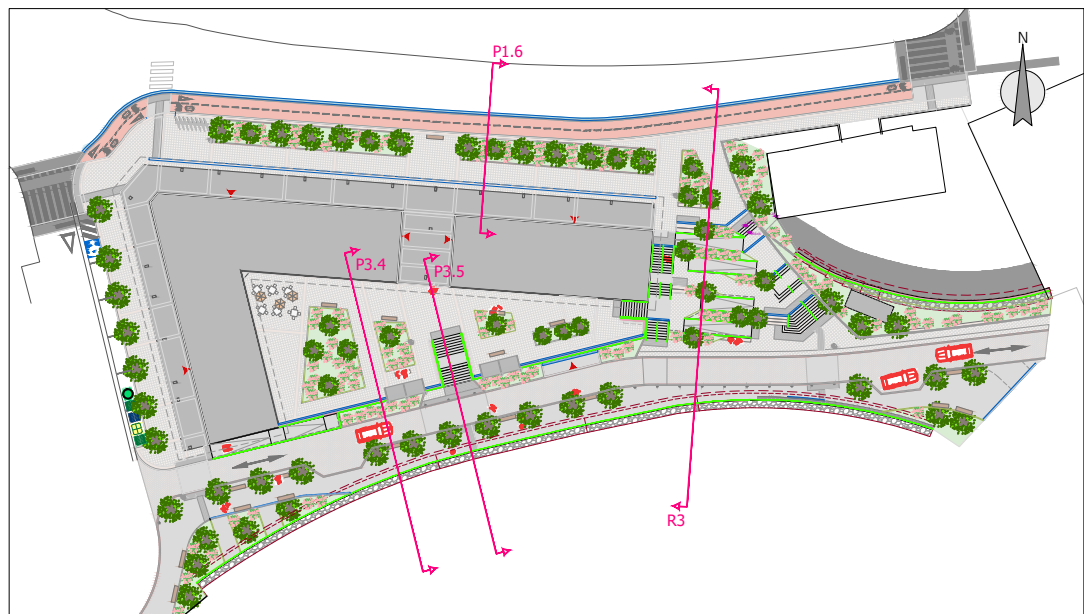

P3.4





límite de actuación

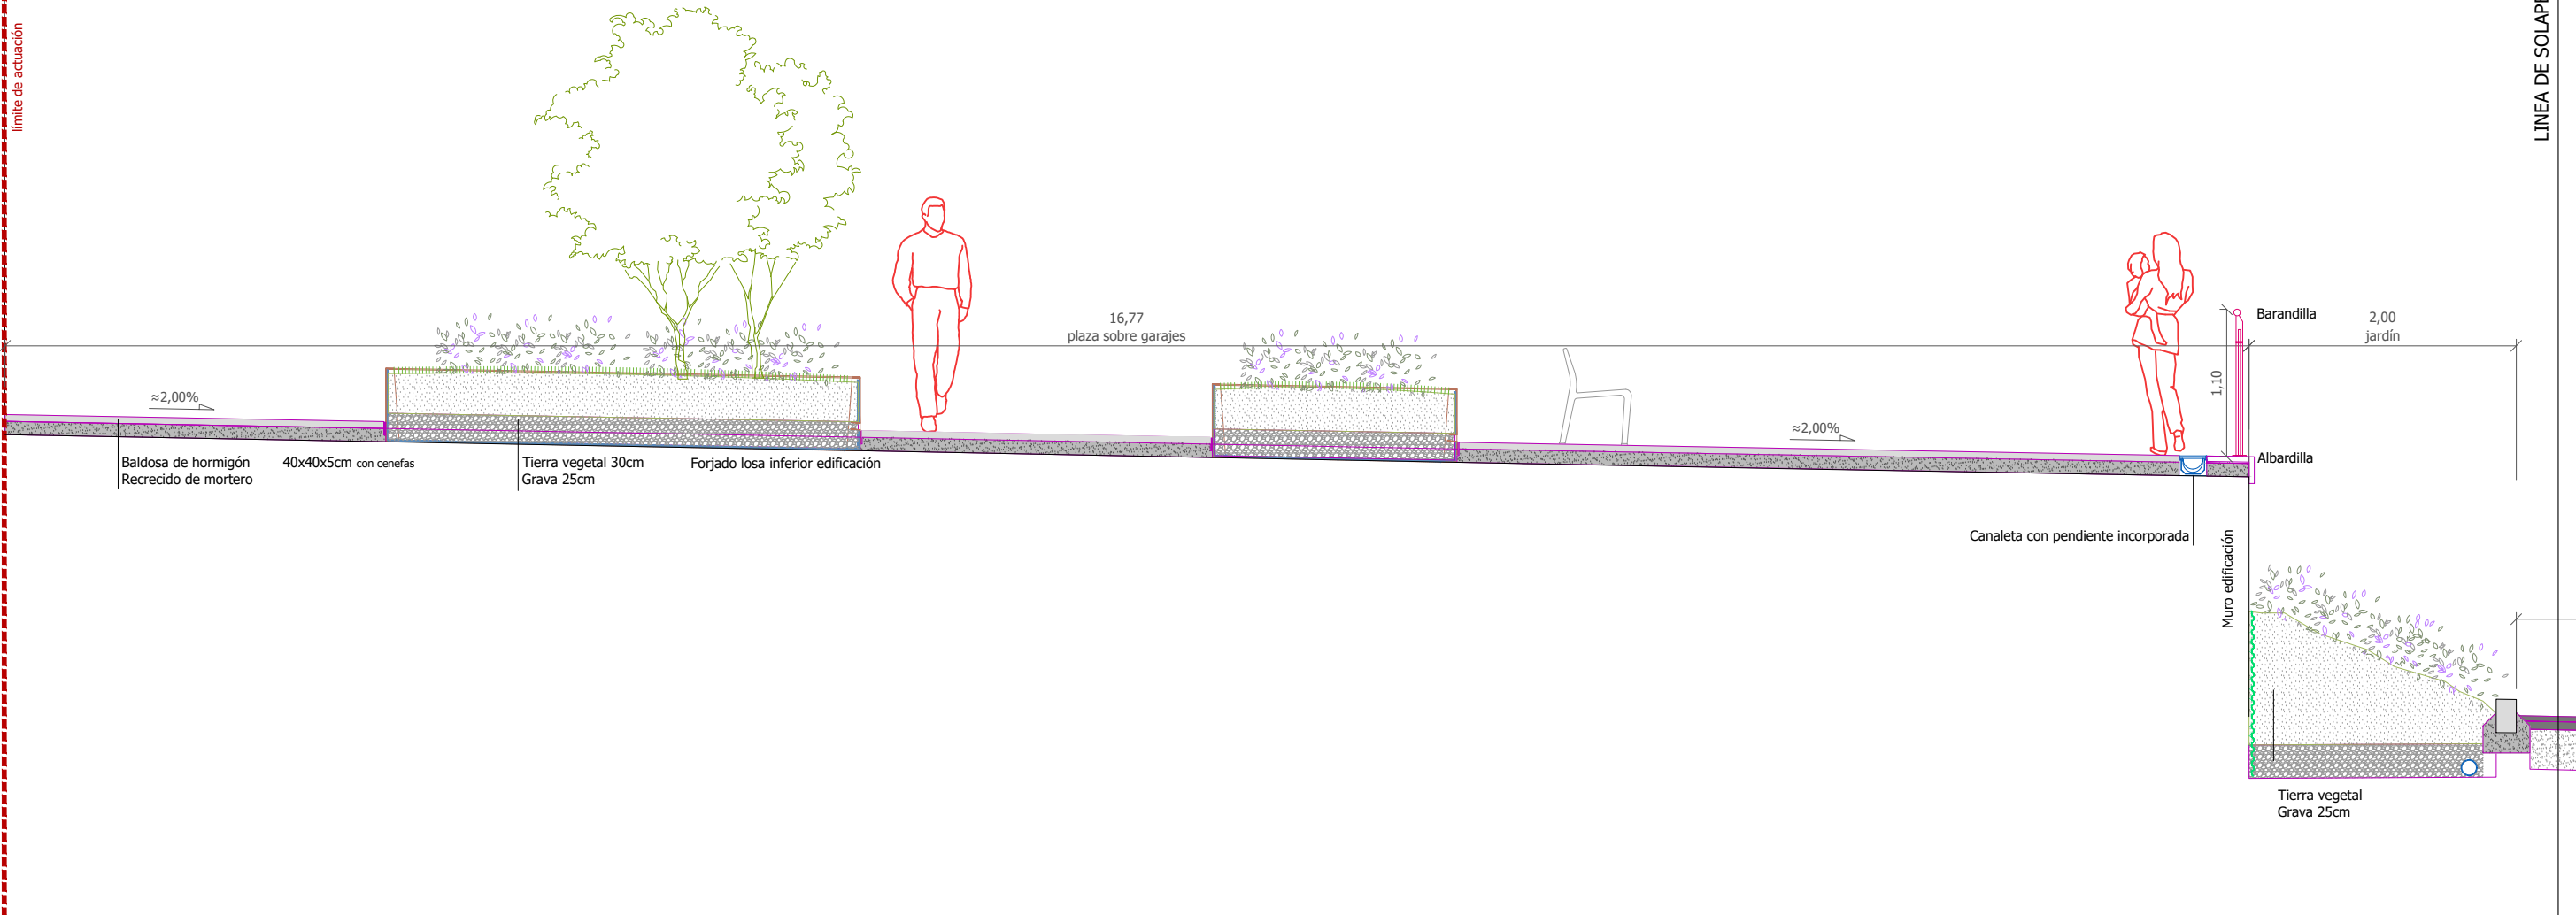



LINEA DE SOLAPE

referencia girdir: 2023-035-PO


 
sustatzzailea/promotor	proiektuaren egilea/ autor del proyecto	izenburua/título	kokalekua/situación	data/fecha	eskala/escala	Izendapena / Designación	plano zk/hº plano
INMOGROUP GRUPO INMOBILIARIO Y PROMOCIÓN URBANA SL, (B20713392)	 MIGUEL A. OTERO, COLEGIADO Nº 10.437	ARRASATEKO "LEGARRE" 64 JARDUKETA EREMUARI DAGOKION URBANIZAZIOA ERAIKITZEKO PROIEKTUA PROYECTO DE CONSTRUCCIÓN DE LA URBANIZACIÓN CORRESPONDIENTE AL ÁMBITO DE ACTUACIÓN 64 "LEGARRE" DE ARRASATE	ARRASATE	2025eko MARTXOA MARZO 2025	A3: 1/50 A1: 1/25 1:50 	SEKZIO TIPOAK SECCIONES TIPO	04 Hoja 2 de 8 Rev. Fecha


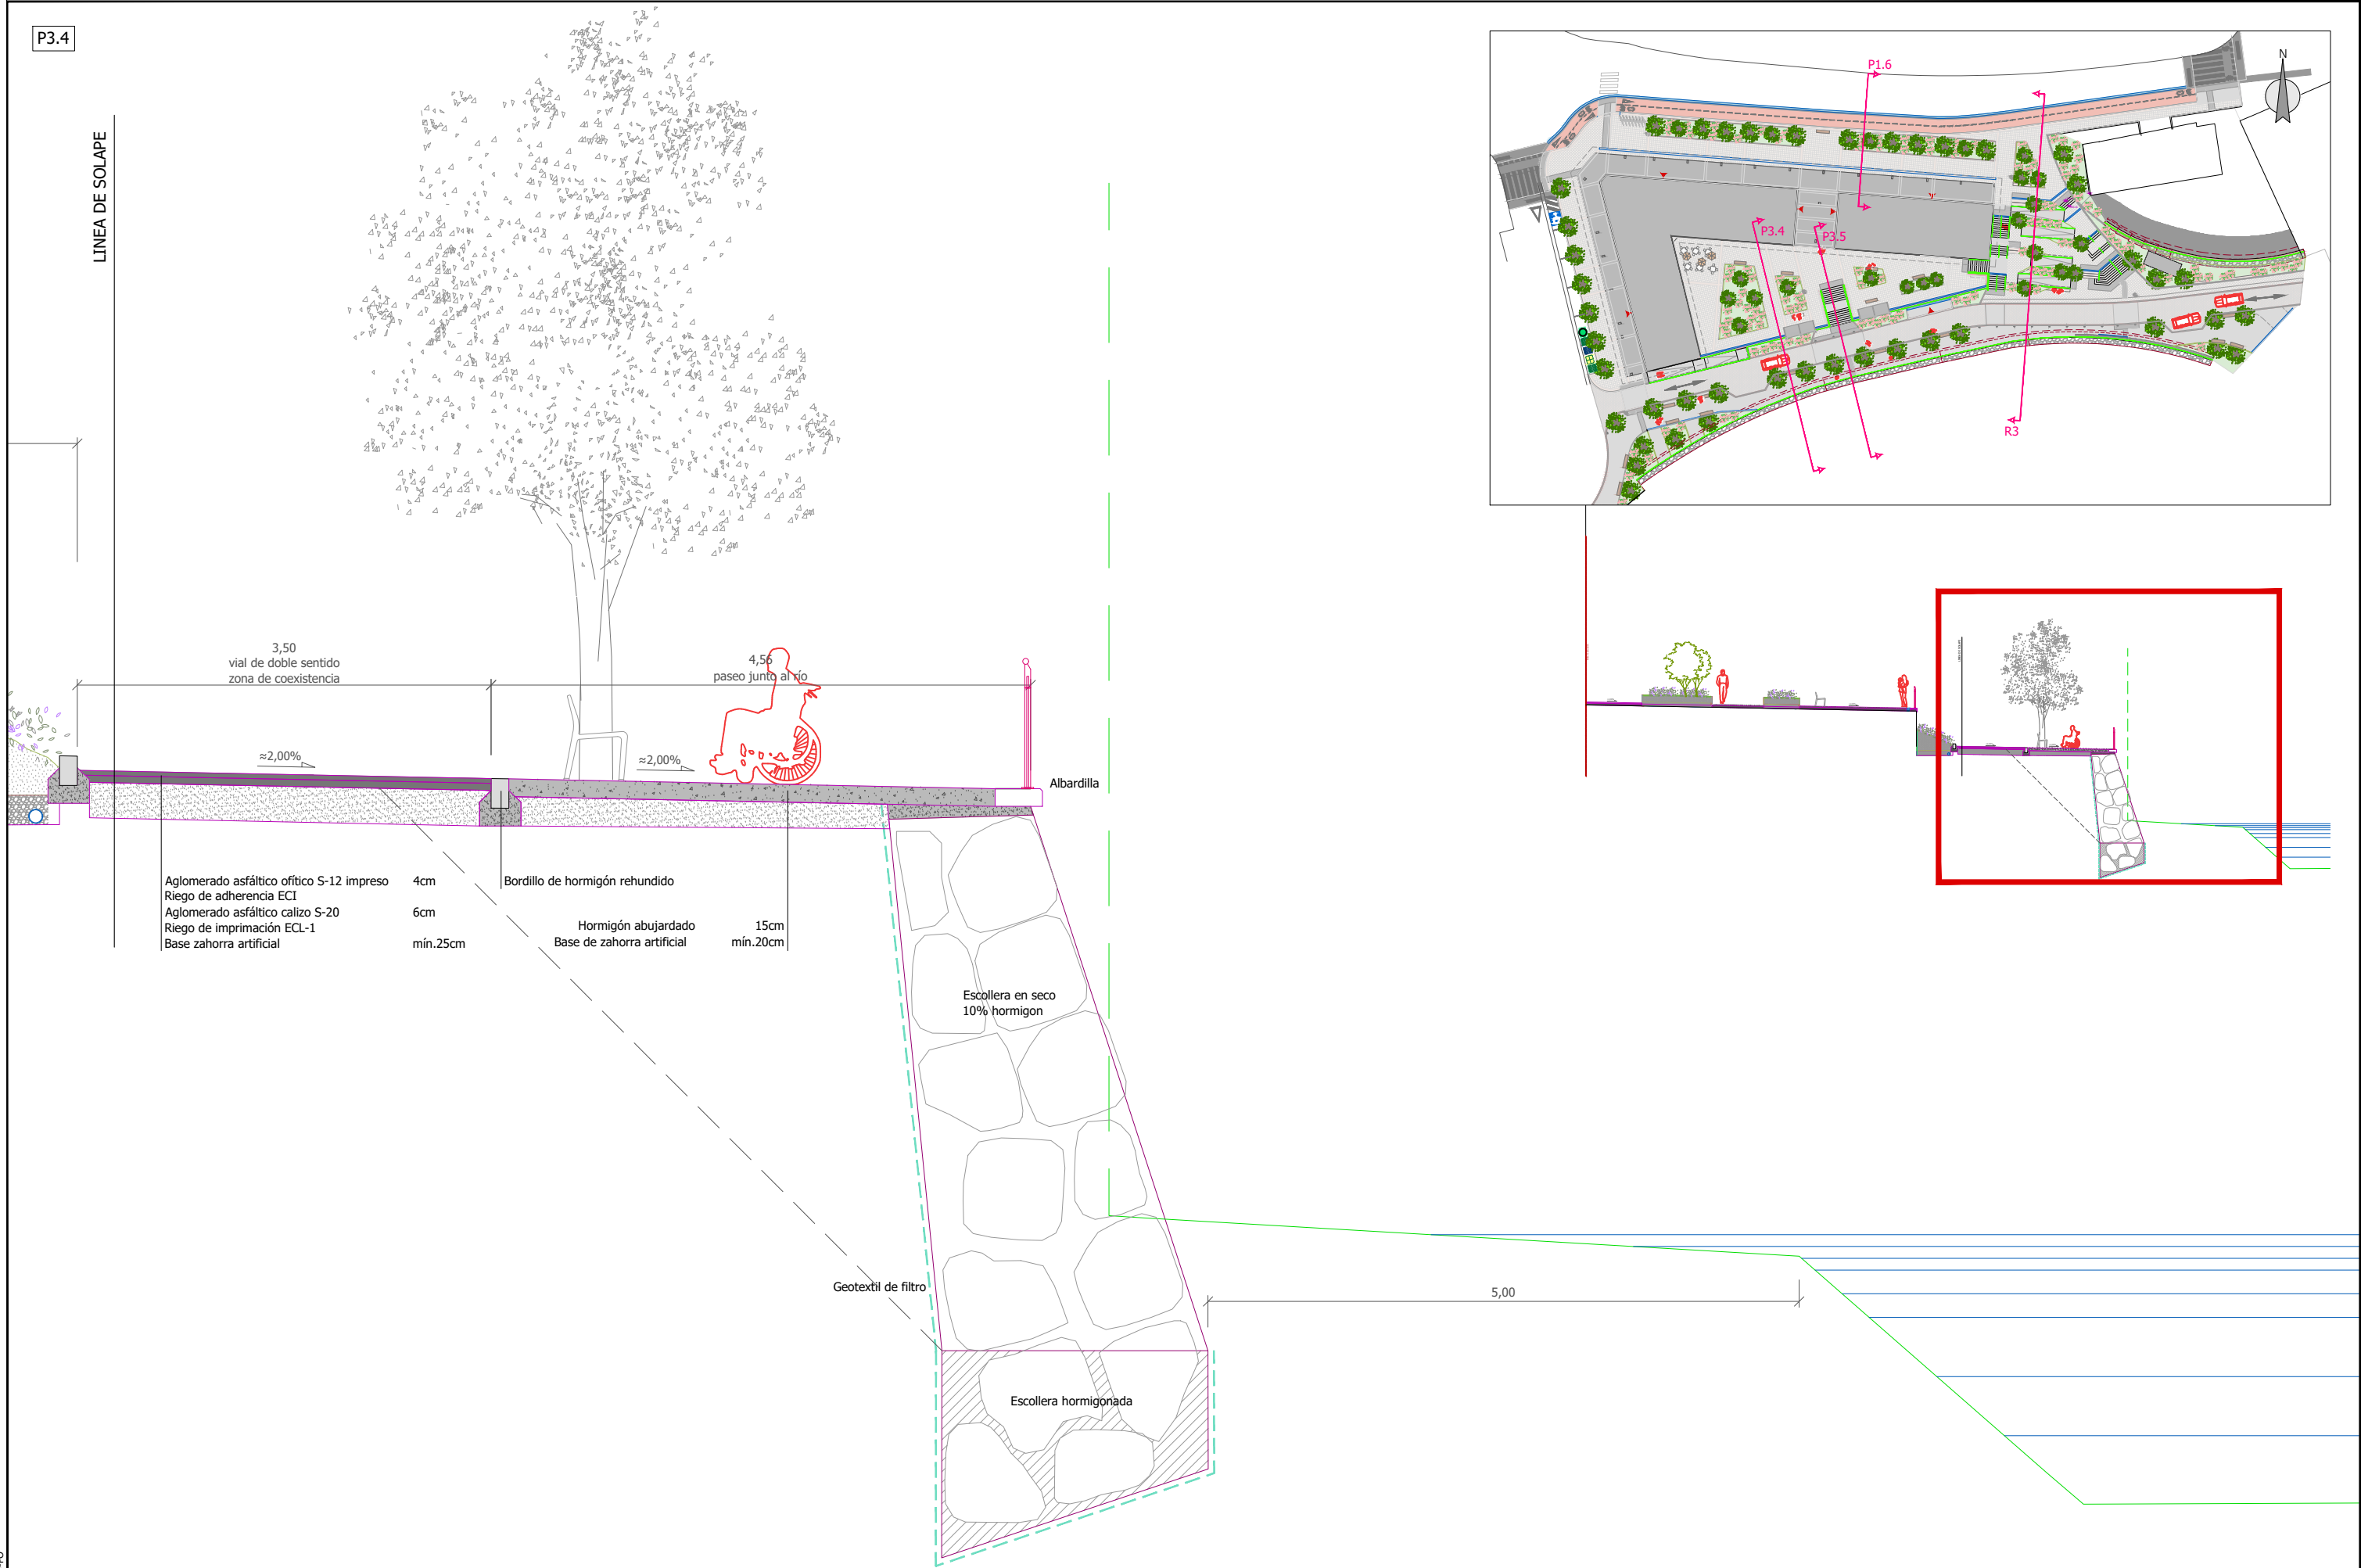


 sustatzailea/promotor	proiektuaren egilea/ autor del proyecto	izenburua/título	kokalekua/situación	data/fecha	eskala/escala	Izendapena / Designación	plano zk/hº plano
INMOGROUP GRUPO INMOBILIARIO Y PROMOCIÓN URBANA SL, (B20713392)	 MIGUEL A. OTERO, COLEGIADO Nº 10.437	ARRASATEKO "LEGARRE" 64 JARDUKETA EREMUARI DAGOKION URBANIZAZIOA ERAIKITZEKO PROIEKTUA PROYECTO DE CONSTRUCCIÓN DE LA URBANIZACIÓN CORRESPONDIENTE AL ÁMBITO DE ACTUACIÓN 64 "LEGARRE" DE ARRASATE	ARRASATE	2025eko MARTXOA MARZO 2025	A3: 1/50 A1: 1/25 1:50 	SEKZIO TIPOAK SECCIONES TIPO	04 Hoja 3 de 8 Rev. Fecha

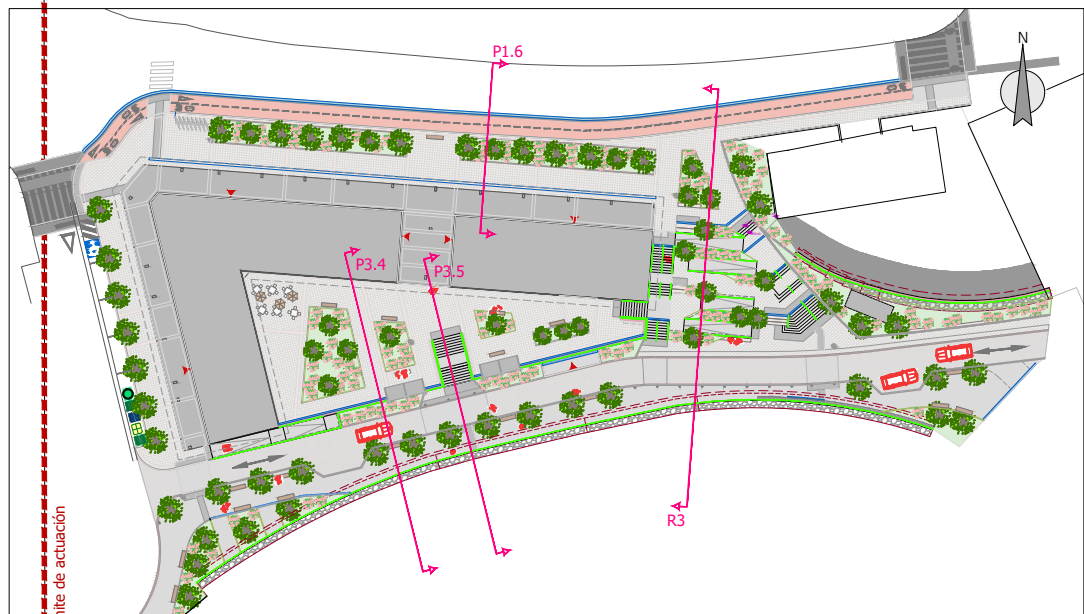




P3.5

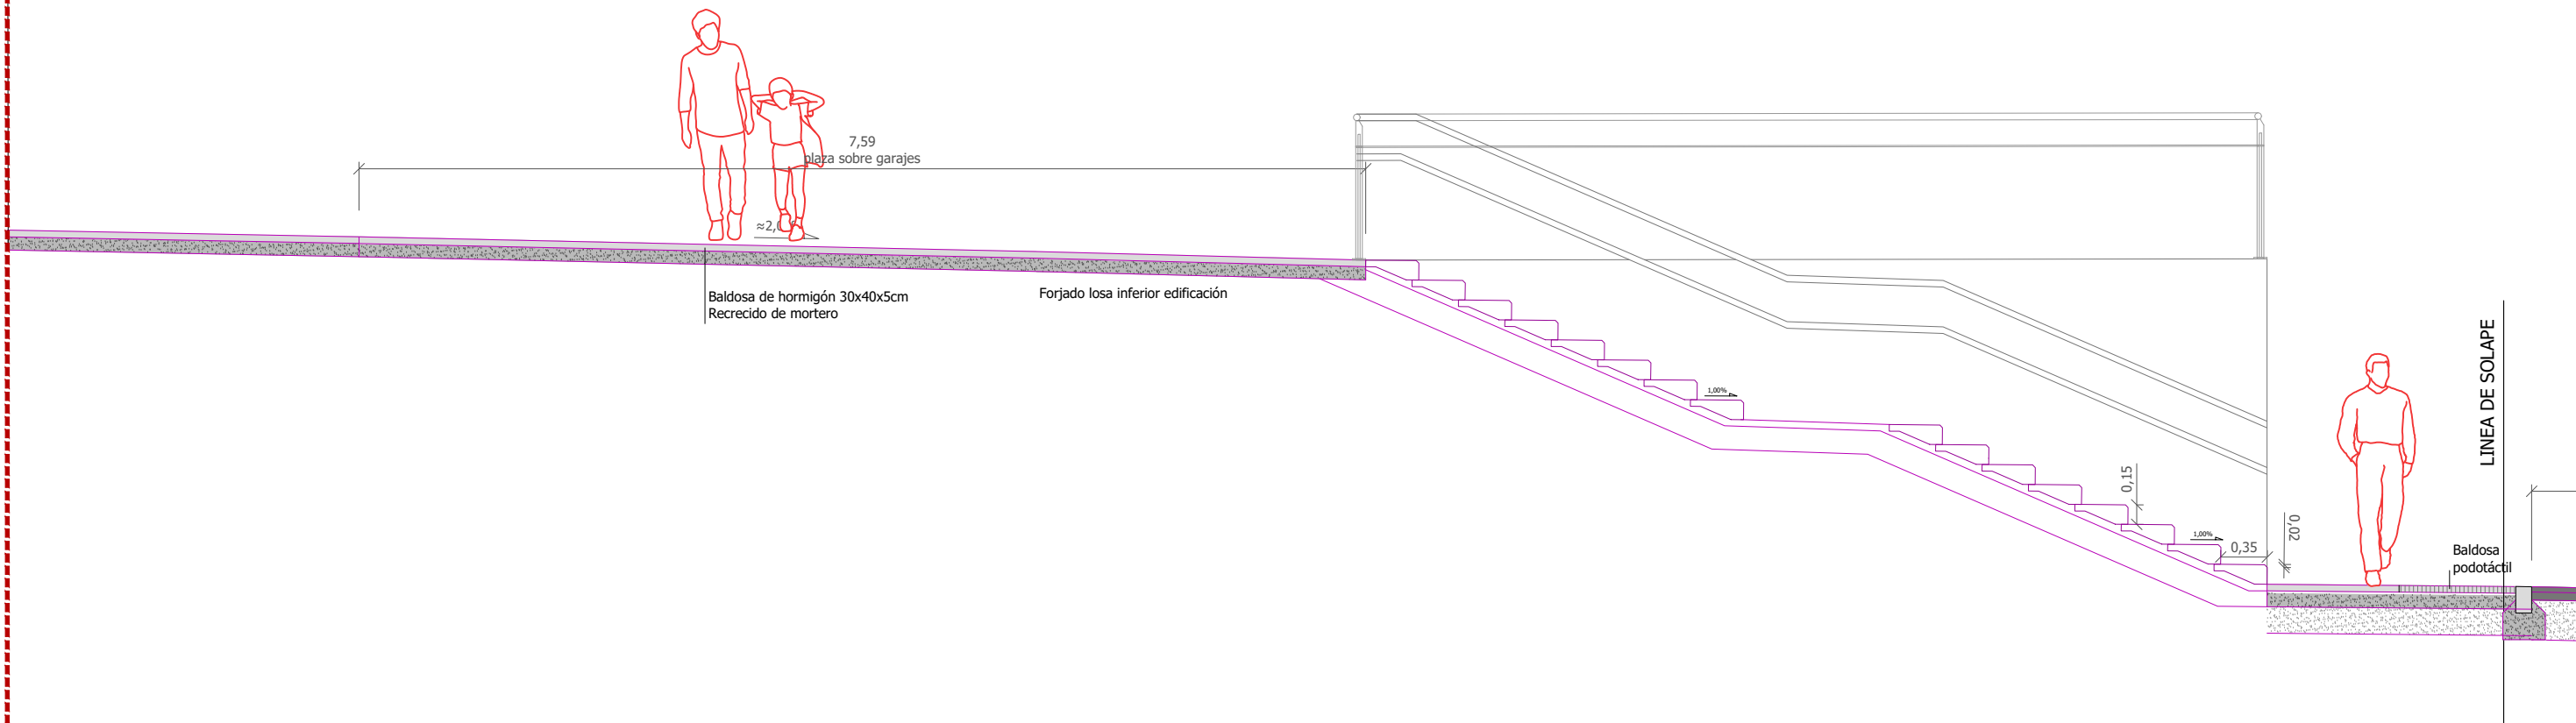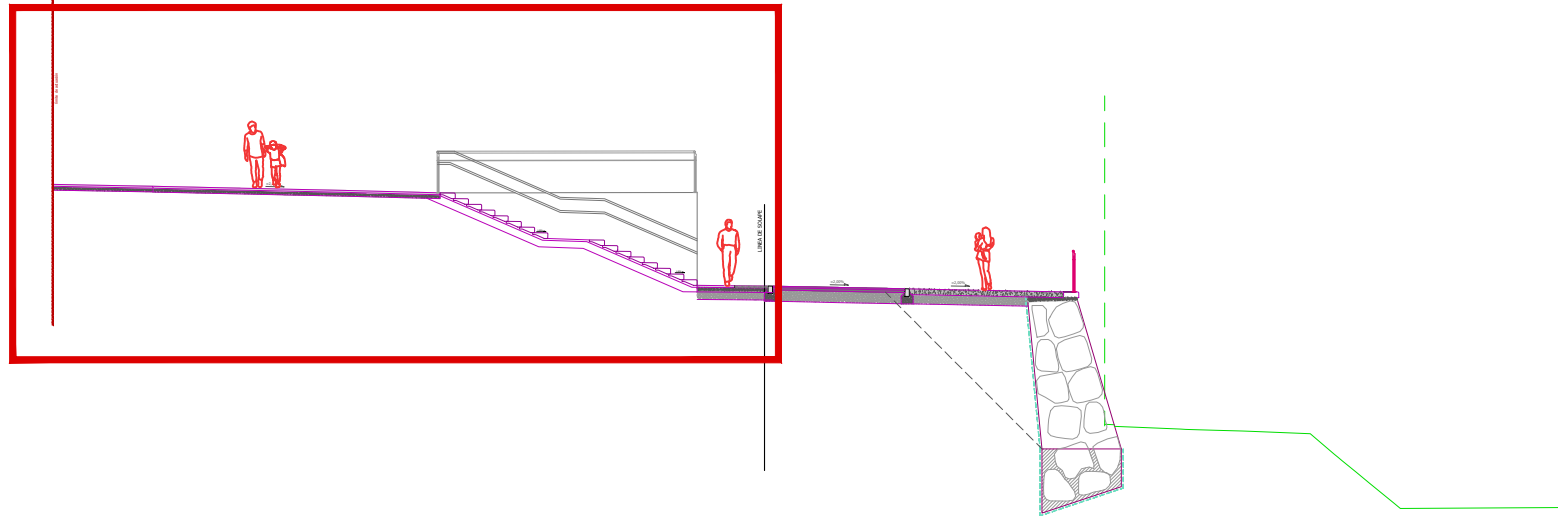

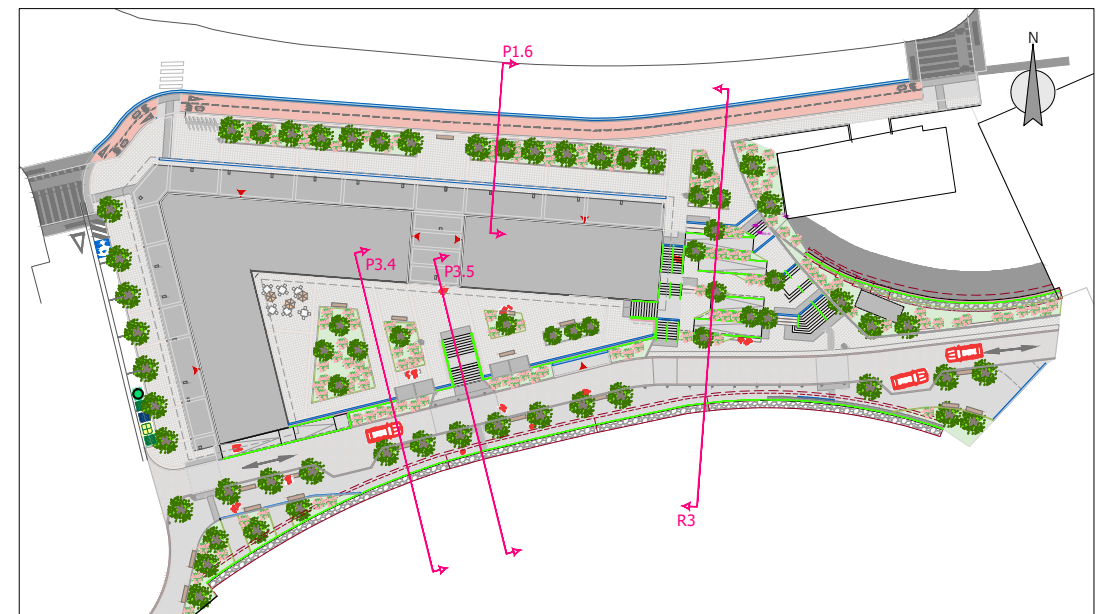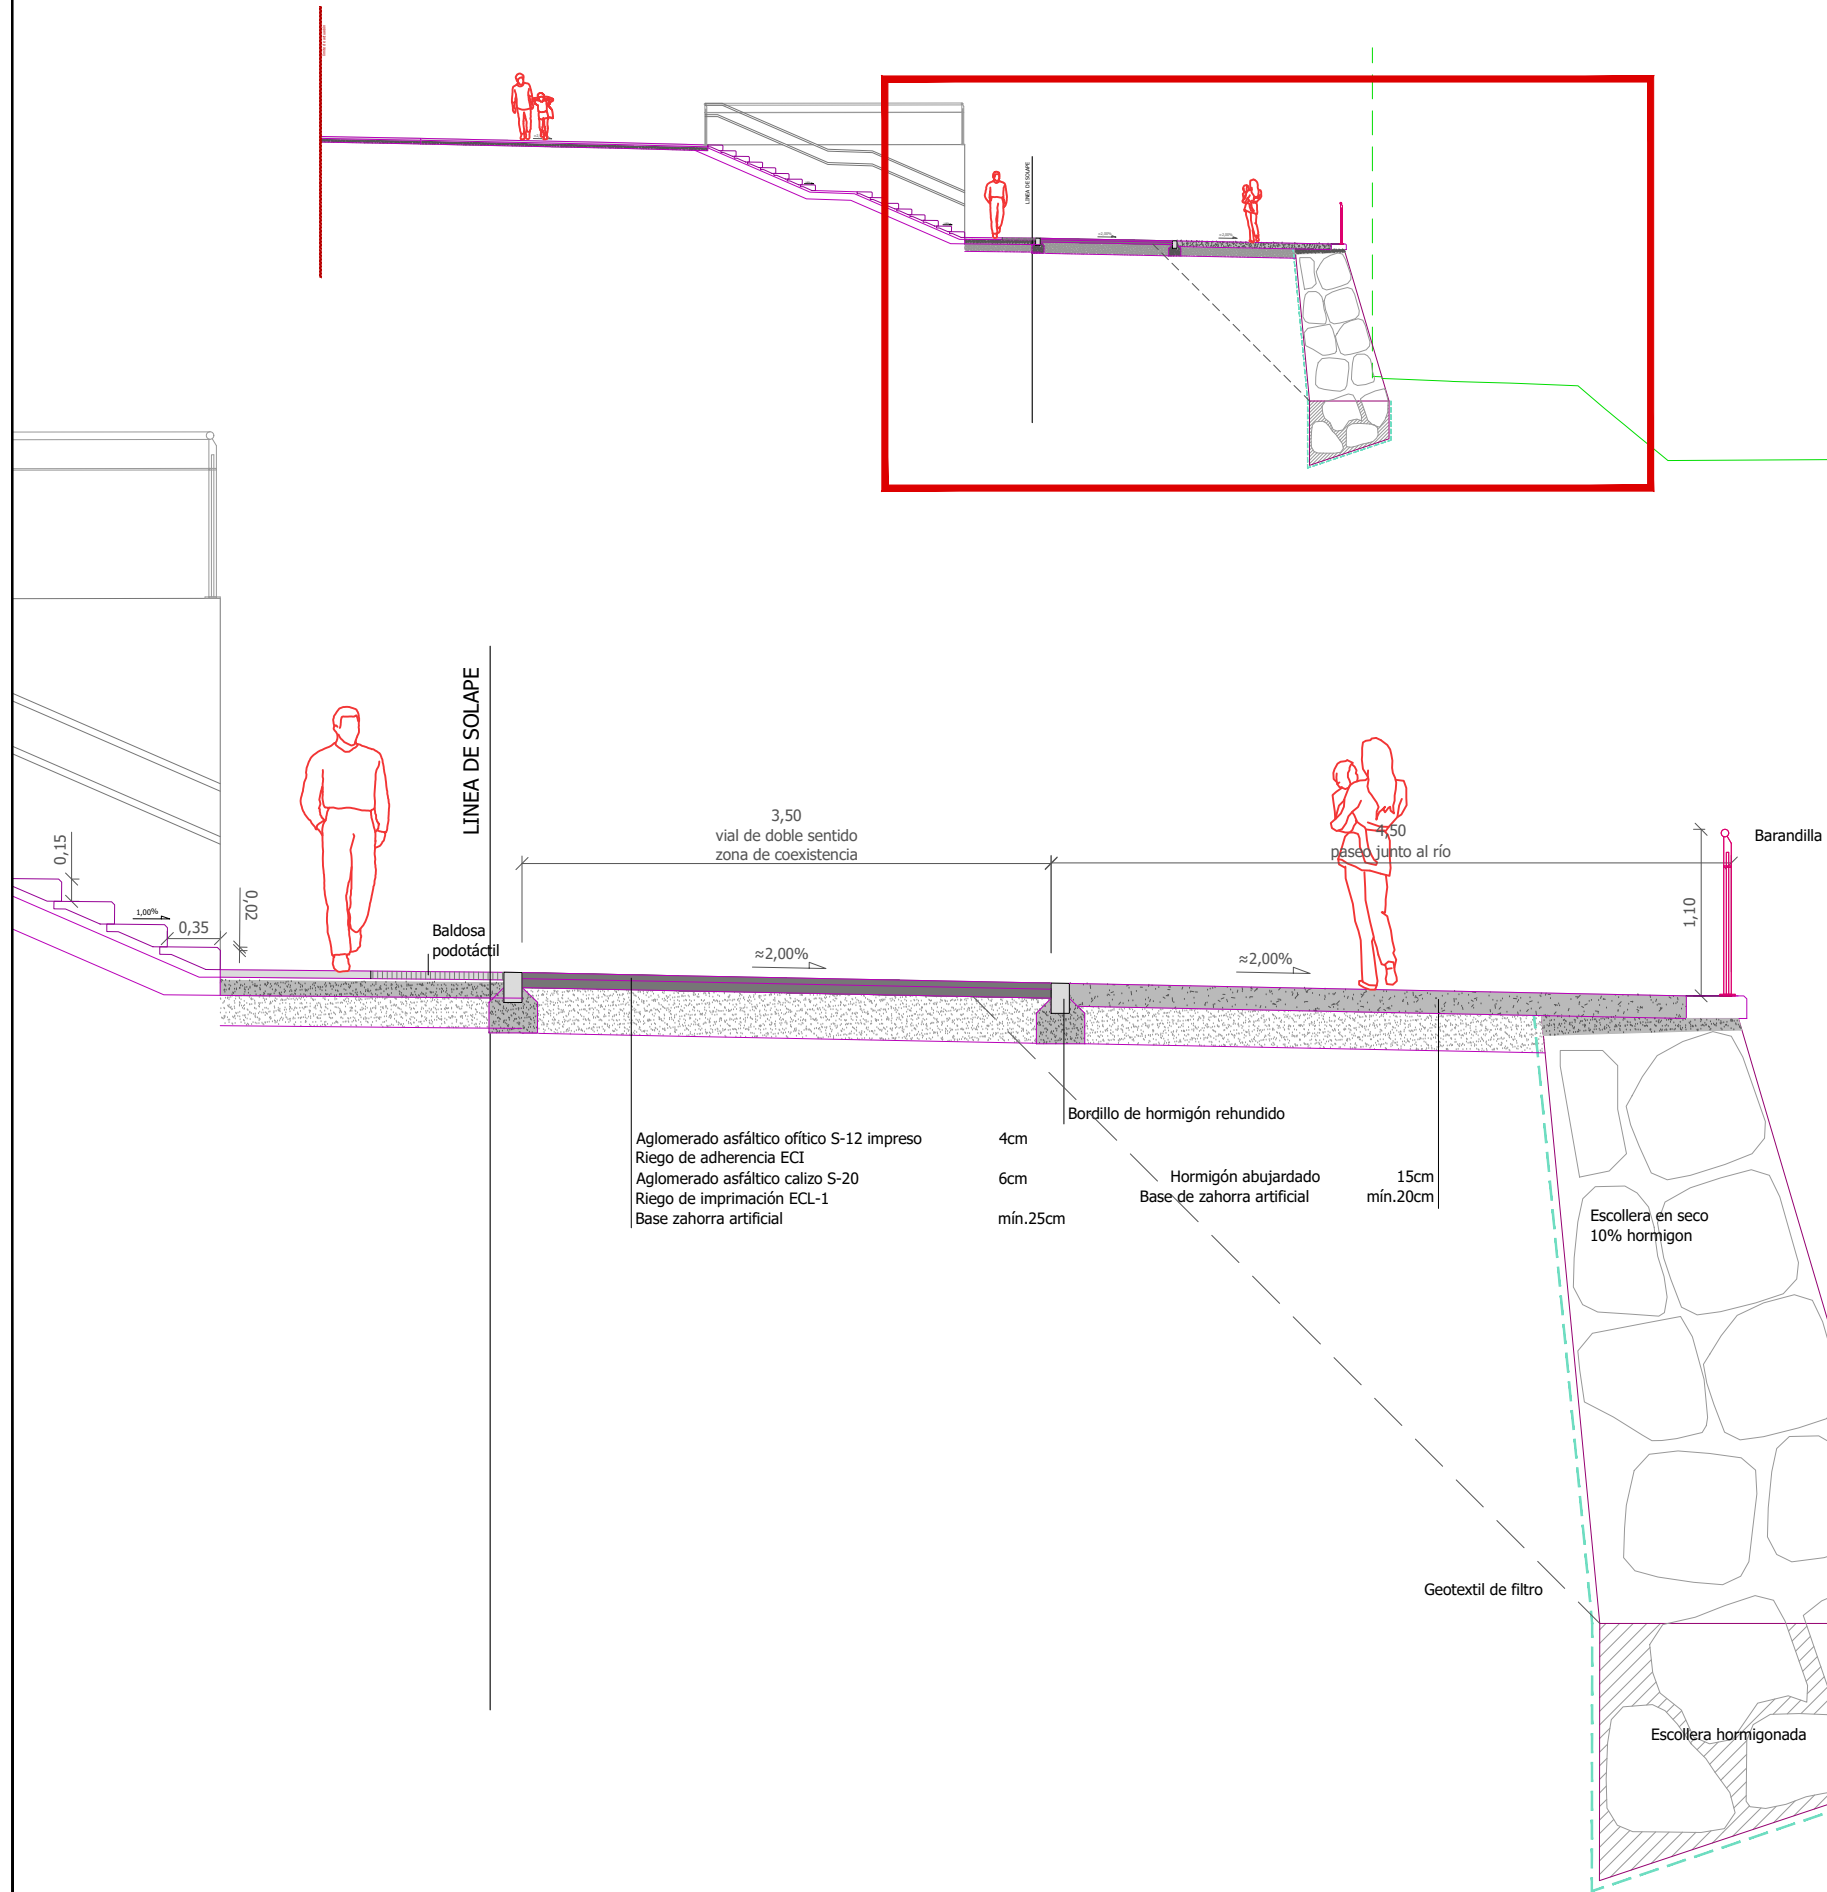



sustatzailea/promotor	proiektuaren egilea/ autor del proyecto	izenburua/título	kokalekua/situación	data/fecha	eskala/escala	Izendapena / Designación	plano zk/hº plano
INMOGROUP GRUPO INMOBILIARIO Y PROMOCIÓN URBANA SL, (B20713392)	 MIGUEL A. OTERO, COLEGIADO Nº 10.437	ARRASATEKO "LEGARRE" 64 JARDUKETA EREMUARI DAGOKION URBANIZAZIOA ERAIKITZEKO PROIEKTUA PROYECTO DE CONSTRUCCIÓN DE LA URBANIZACIÓN CORRESPONDIENTE AL ÁMBITO DE ACTUACIÓN 64 "LEGARRE" DE ARRASATE	ARRASATE	2025eko MARTXOA MARZO 2025	A3: 1/50 A1: 1/25 1:50 0 0,5 1	SEKZIO TIPOAK SECCIONES TIPO	04 Hoja 5 de 8 Rev. Fecha

R3

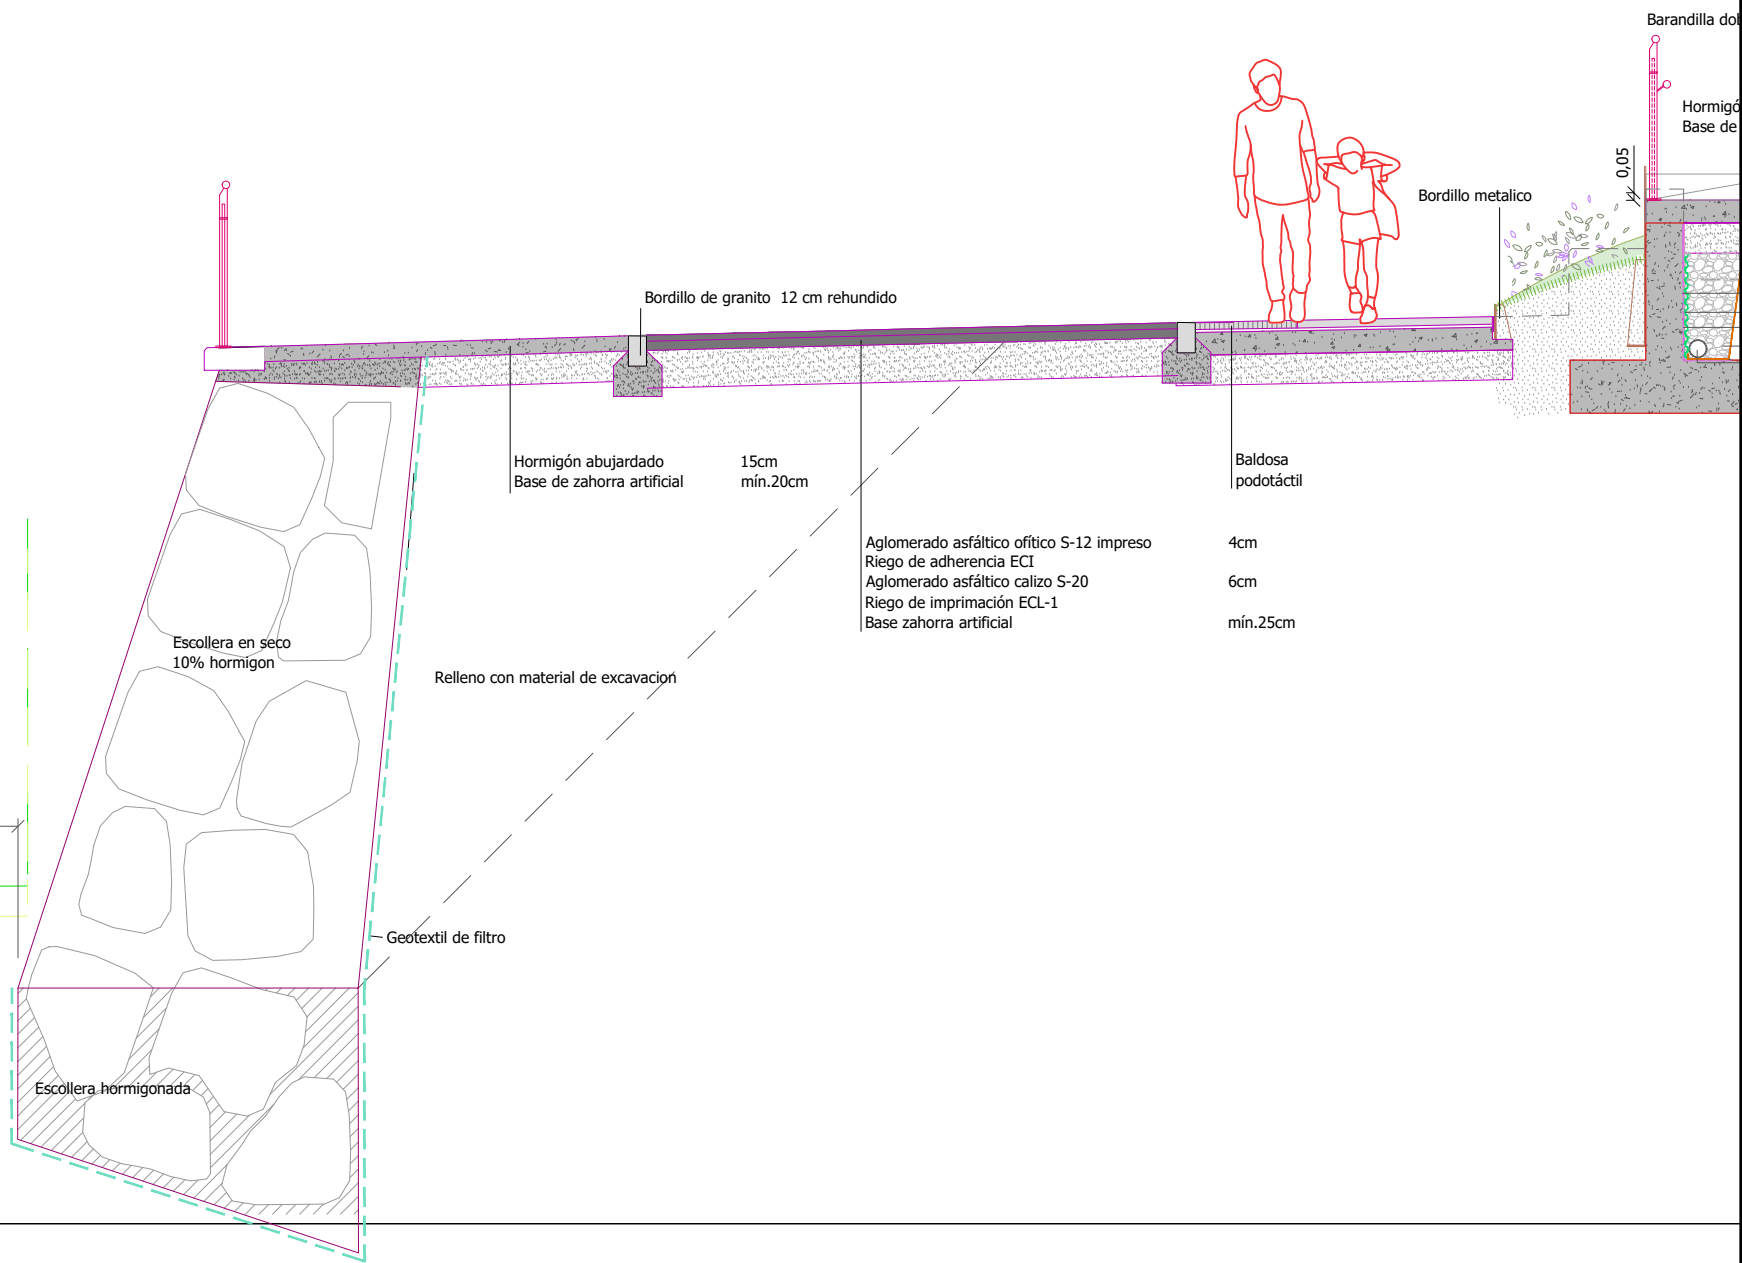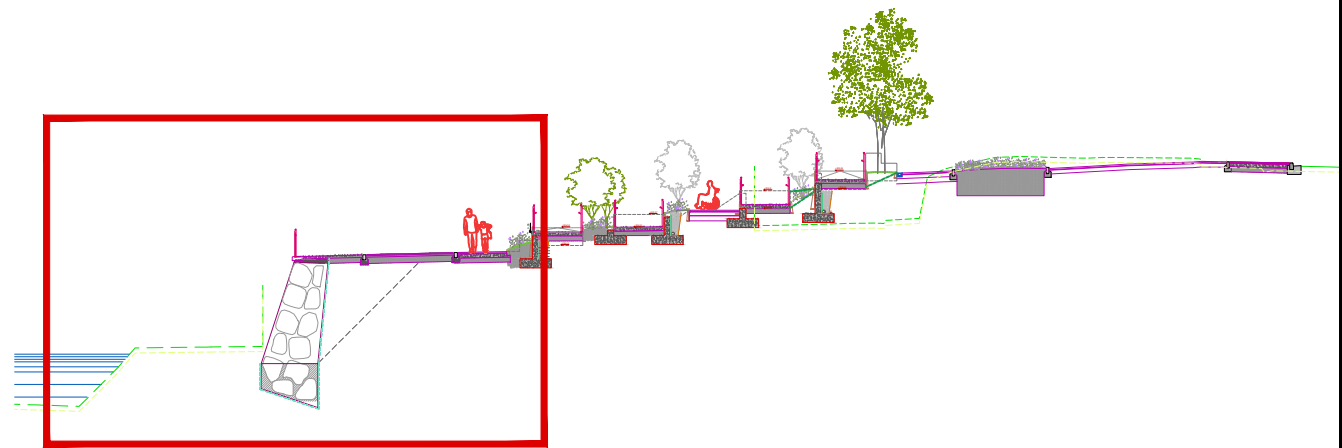
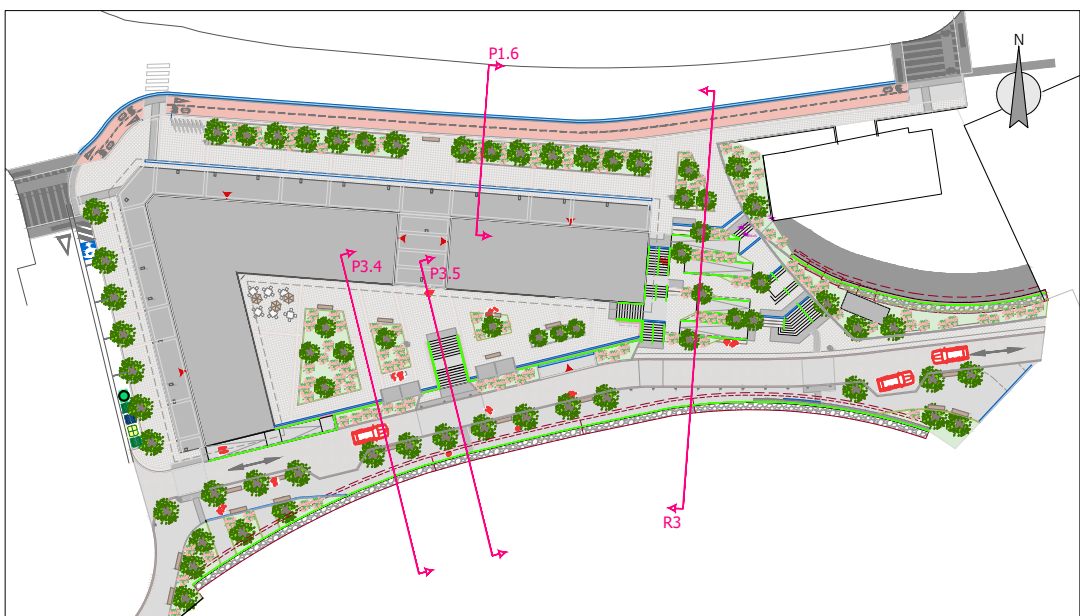


referencia girdir: 2023-035-PO

 
sustatzaila/promotor	proiektuaren egilea/ autor del proyecto	izenburua/título	kokalekua/situación	data/fecha	eskala/escala	Izendapena / Designación	plano zk/hº plano
INMOGROUP GRUPO INMOBILIARIO Y PROMOCIÓN URBANA SL, (B20713392)	 MIGUEL A. OTERO, COLEGIADO Nº 10.437	ARRASATEKO "LEGARRE" 64 JARDUKETA EREMUARI DAGOKION URBANIZAZIOA ERAIKITZEKO PROIEKTUA PROYECTO DE CONSTRUCCIÓN DE LA URBANIZACIÓN CORRESPONDIENTE AL ÁMBITO DE ACTUACIÓN 64 "LEGARRE" DE ARRASATE	ARRASATE	2025eko MARTXOA MARZO 2025	A3: 1/50 A1: 1/25 1:50 	SEKZIO TIPOAK SECCIONES TIPO	04 Hoja 6 de 8 Rev. Fecha

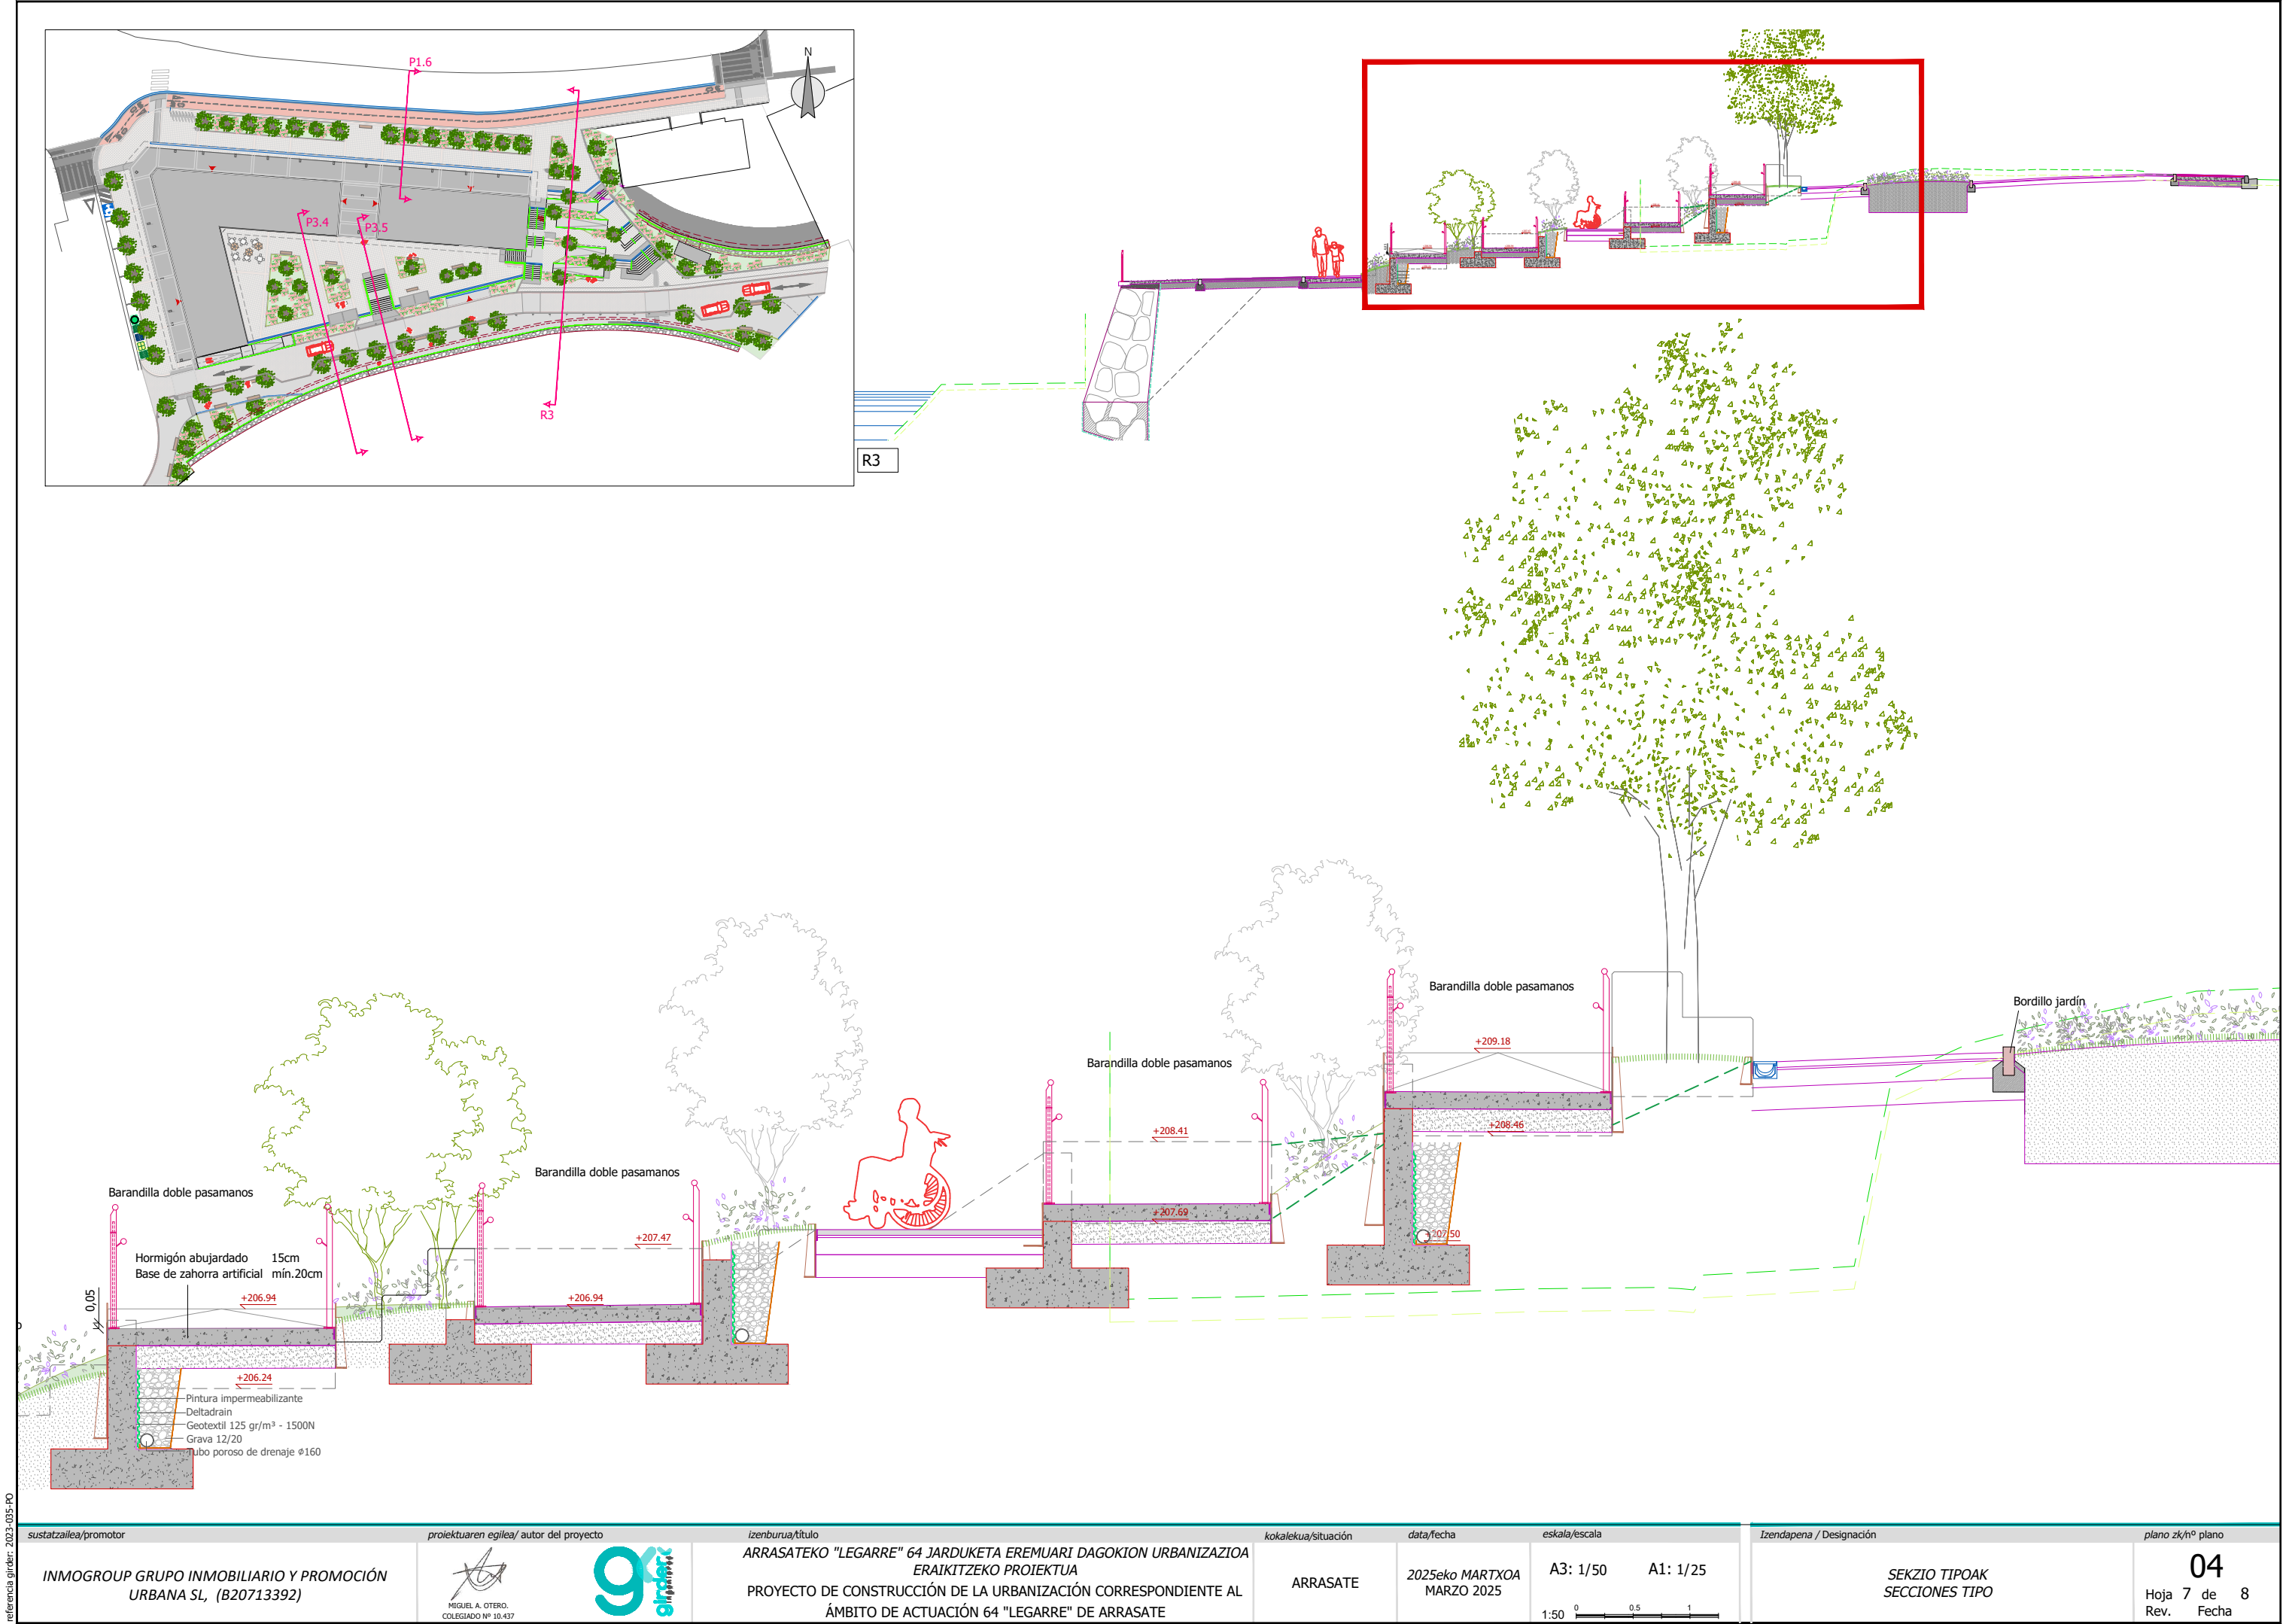



sustatzzailea/promotor	proiektuaren egilea/ autor del proyecto	izenburua/título	kokalekua/situación	data/fecha	eskala/escala	Izendapena / Designación	plano zk/hº plano
INMOGROUP GRUPO INMOBILIARIO Y PROMOCIÓN URBANA SL, (B20713392)	 MIGUEL A. OTERO, COLEGIADO Nº 10.437	ARRASATEKO "LEGARRE" 64 JARDUKETA EREMUARI DAGOKION URBANIZAZIOA ERAIKITZEKO PROIEKTUA PROYECTO DE CONSTRUCCIÓN DE LA URBANIZACIÓN CORRESPONDIENTE AL ÁMBITO DE ACTUACIÓN 64 "LEGARRE" DE ARRASATE	ARRASATE	2025eko MARTXOA MARZO 2025	A3: 1/50 A1: 1/25 1:50	SEKZIO TIPOAK SECCIONES TIPO	04 Hoja 7 de 8 Rev. Fecha







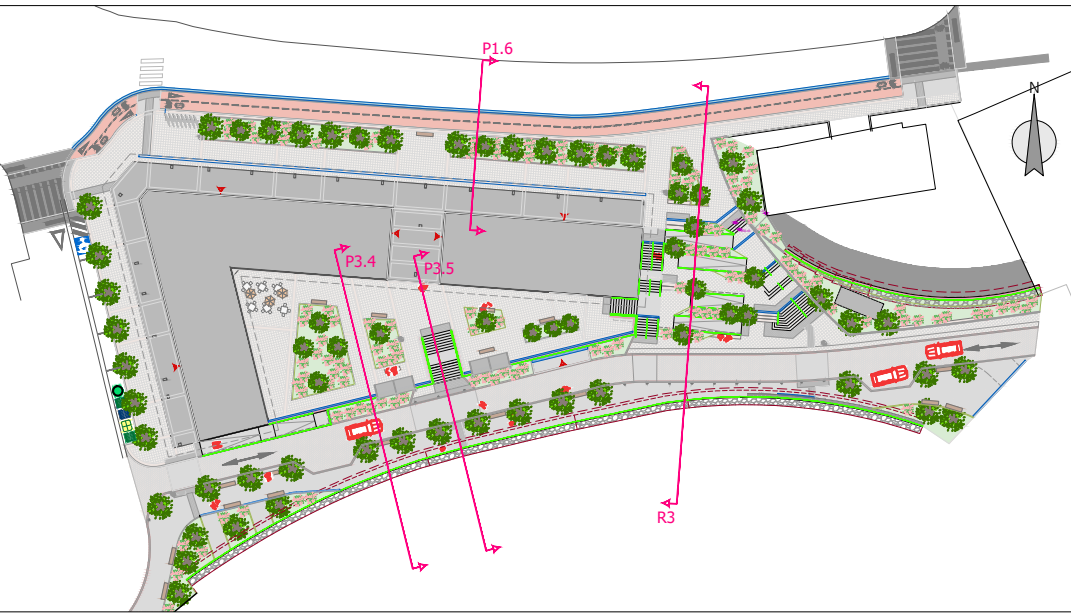
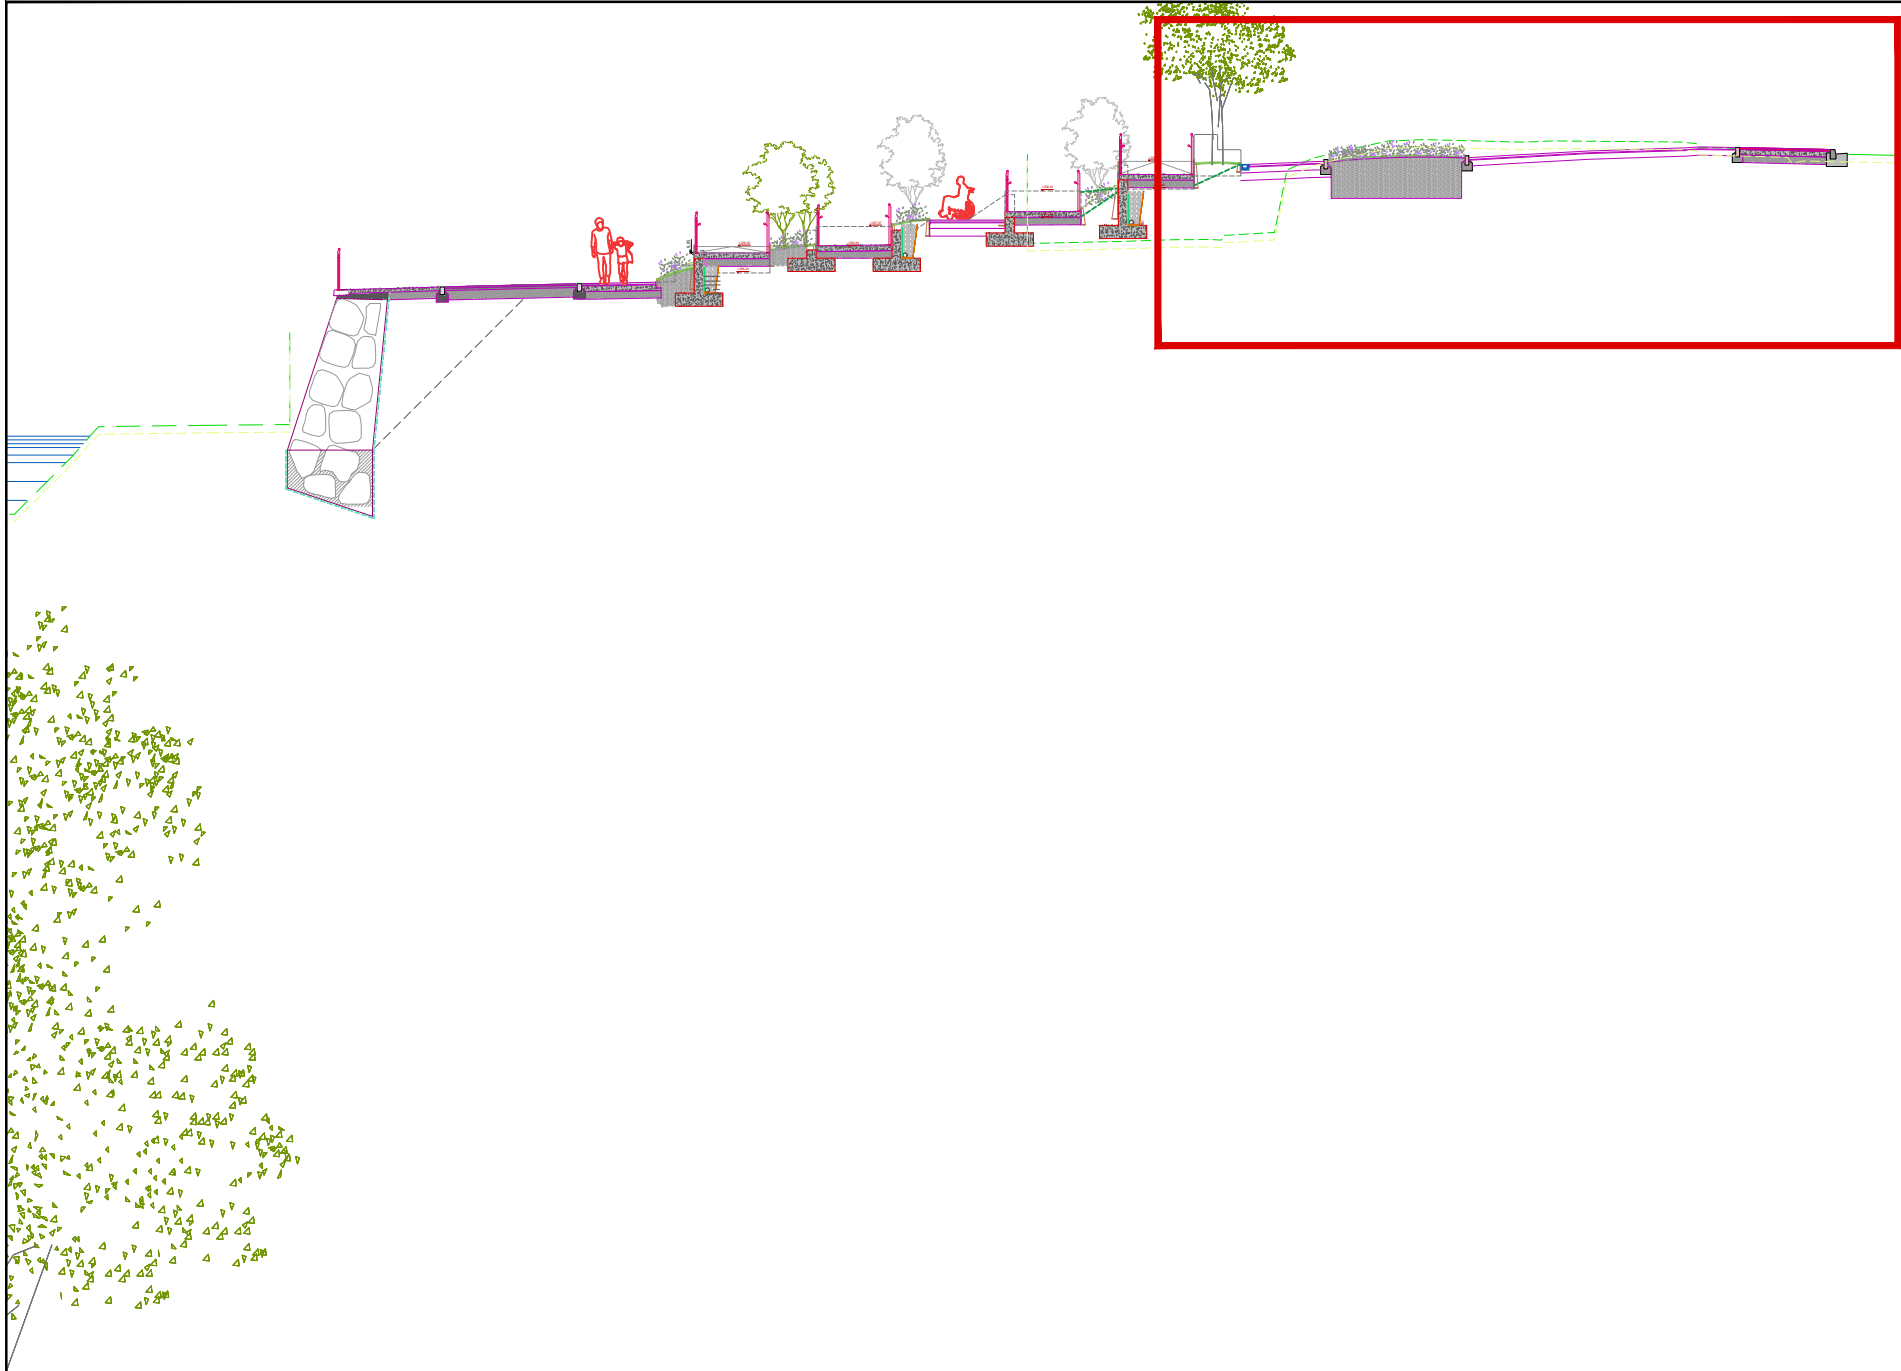





R3



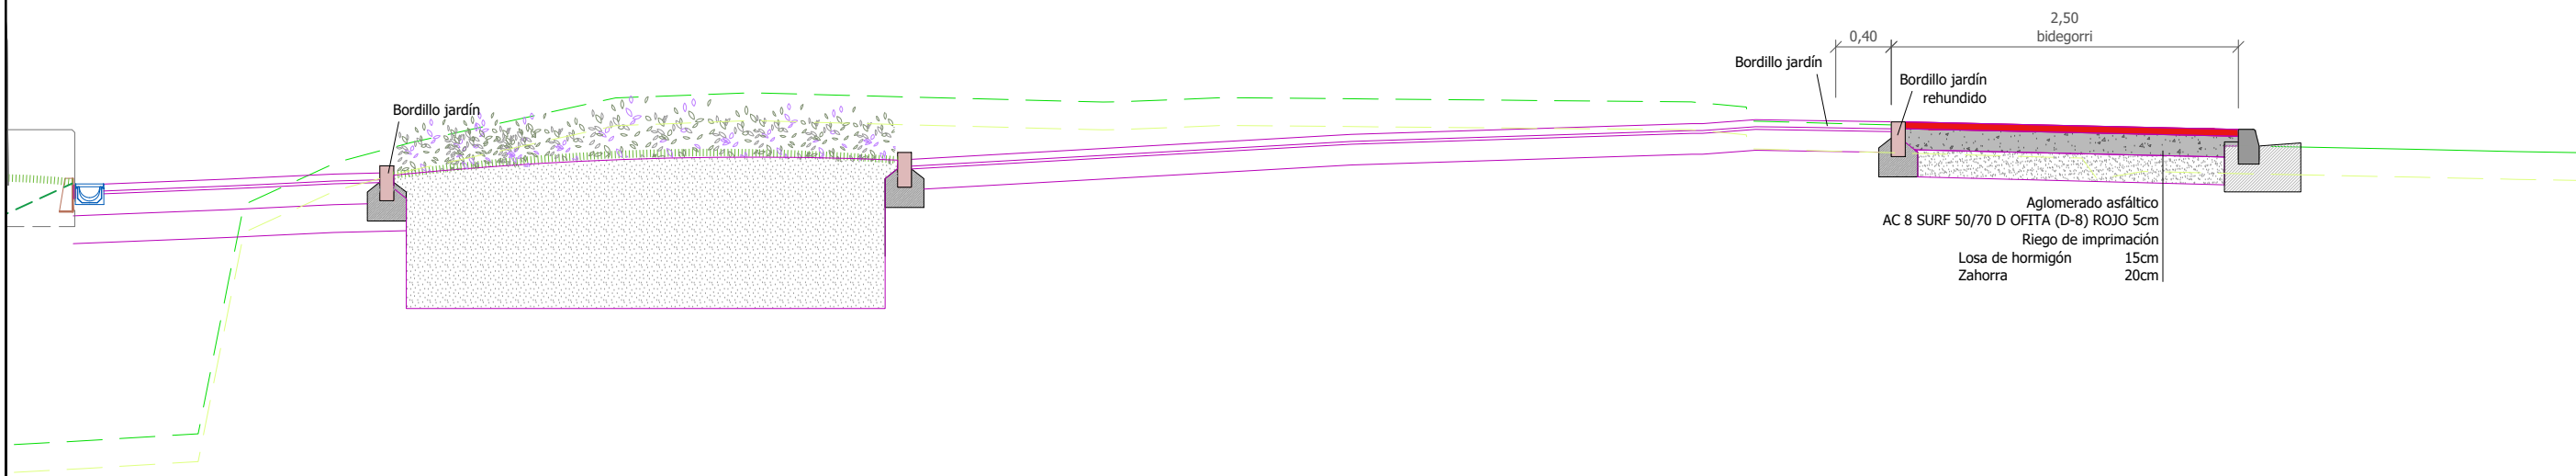


sustatzaila/promotor	proiektuaren egilea/ autor del proyecto	izenburua/título	kokalekua/situación	data/fecha	eskala/escala	Izendapena / Designación	plano zk/hº plano
INMOGROUP GRUPO INMOBILIARIO Y PROMOCIÓN URBANA SL, (B20713392)	 MIGUEL A. OTERO. COLEGIADO Nº 10.437	ARRASATEKO "LEGARRE" 64 JARDUKETA EREMUARI DAGOKION URBANIZAZIOA ERAIKITZEKO PROIEKTUA PROYECTO DE CONSTRUCCIÓN DE LA URBANIZACIÓN CORRESPONDIENTE AL ÁMBITO DE ACTUACIÓN 64 "LEGARRE" DE ARRASATE	ARRASATE	2025eko MARTXOA MARZO 2025	A3: 1/50 A1: 1/25 1:50	SEKZIO TIPOAK SECCIONES TIPO	04 Hoja 8 de 8 Rev. Fecha

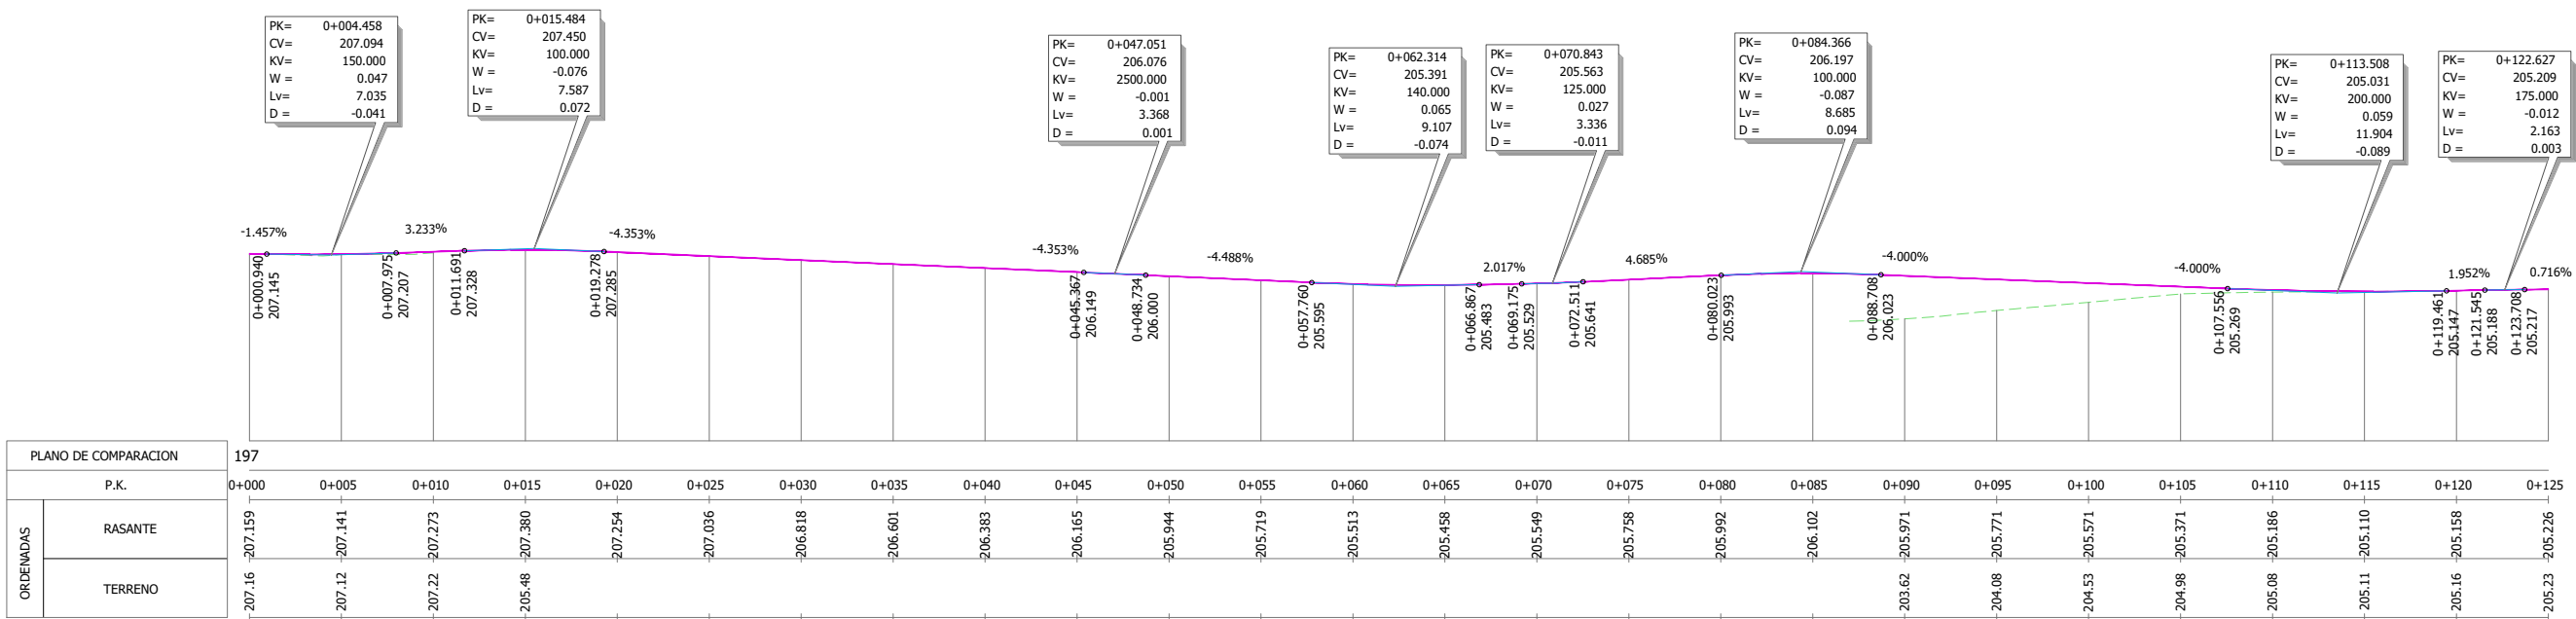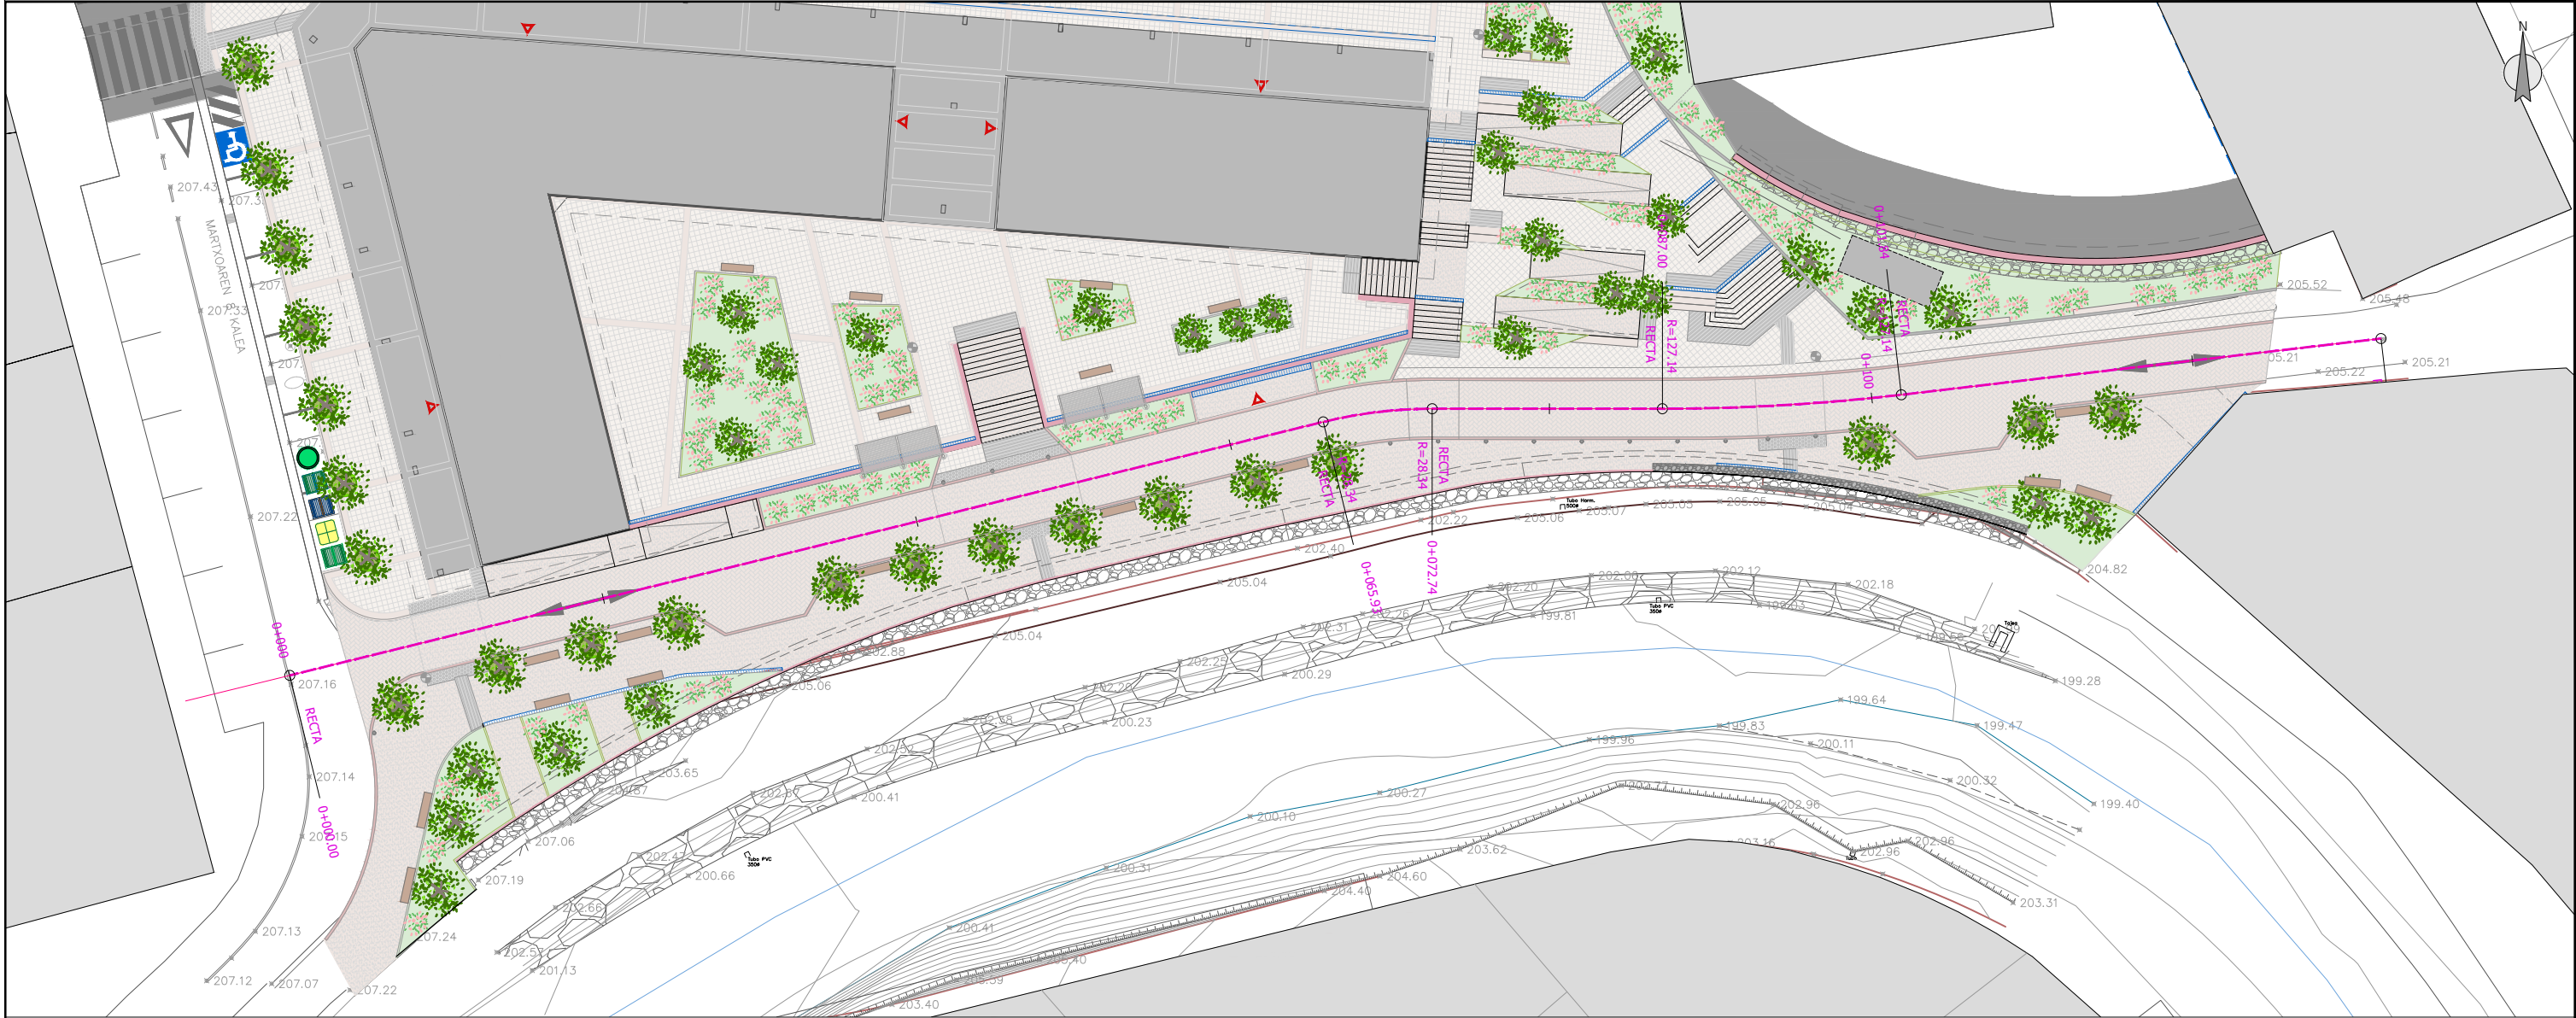


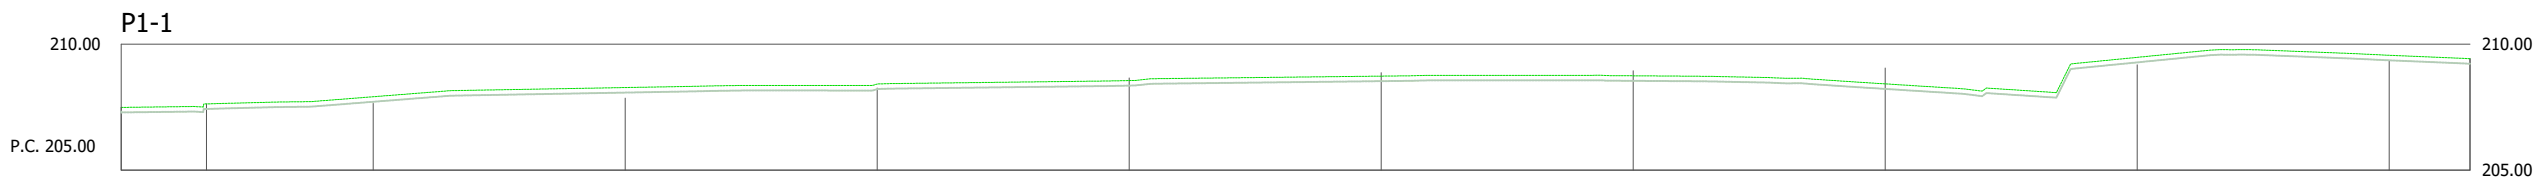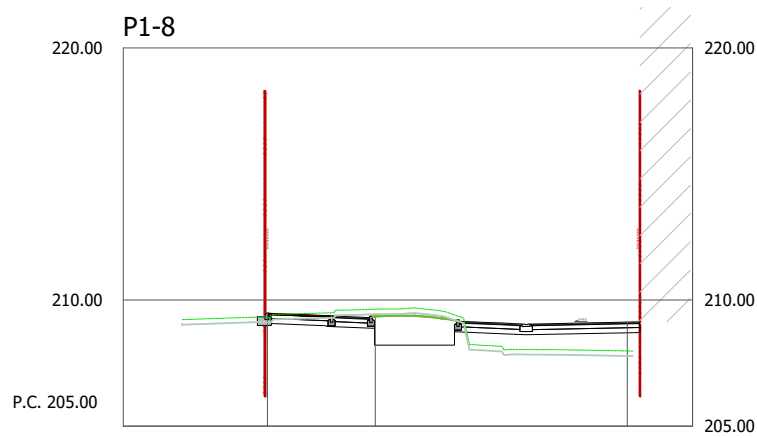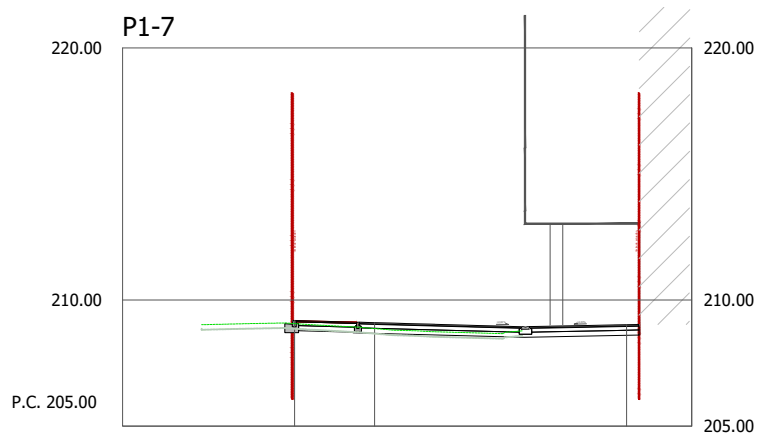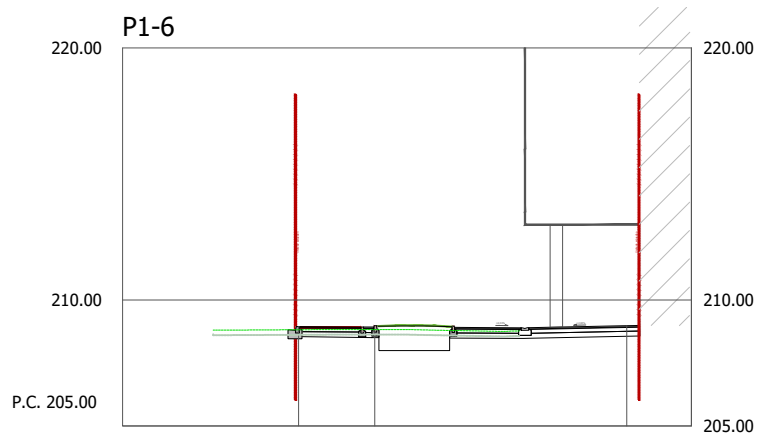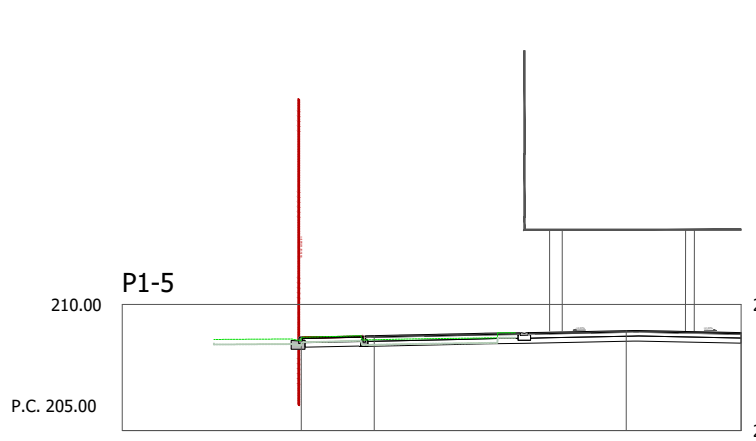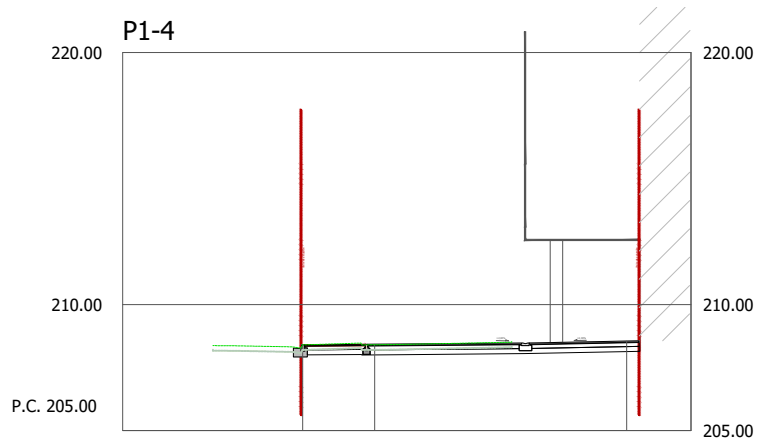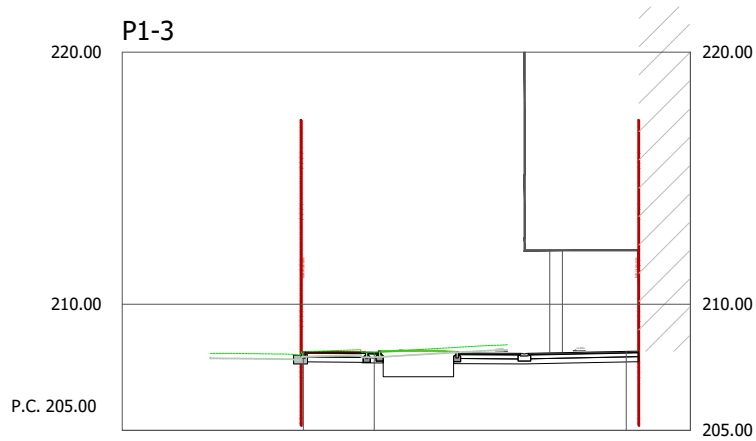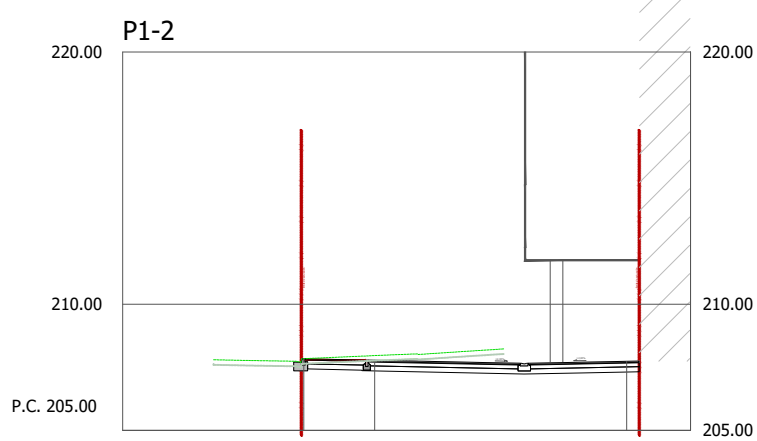

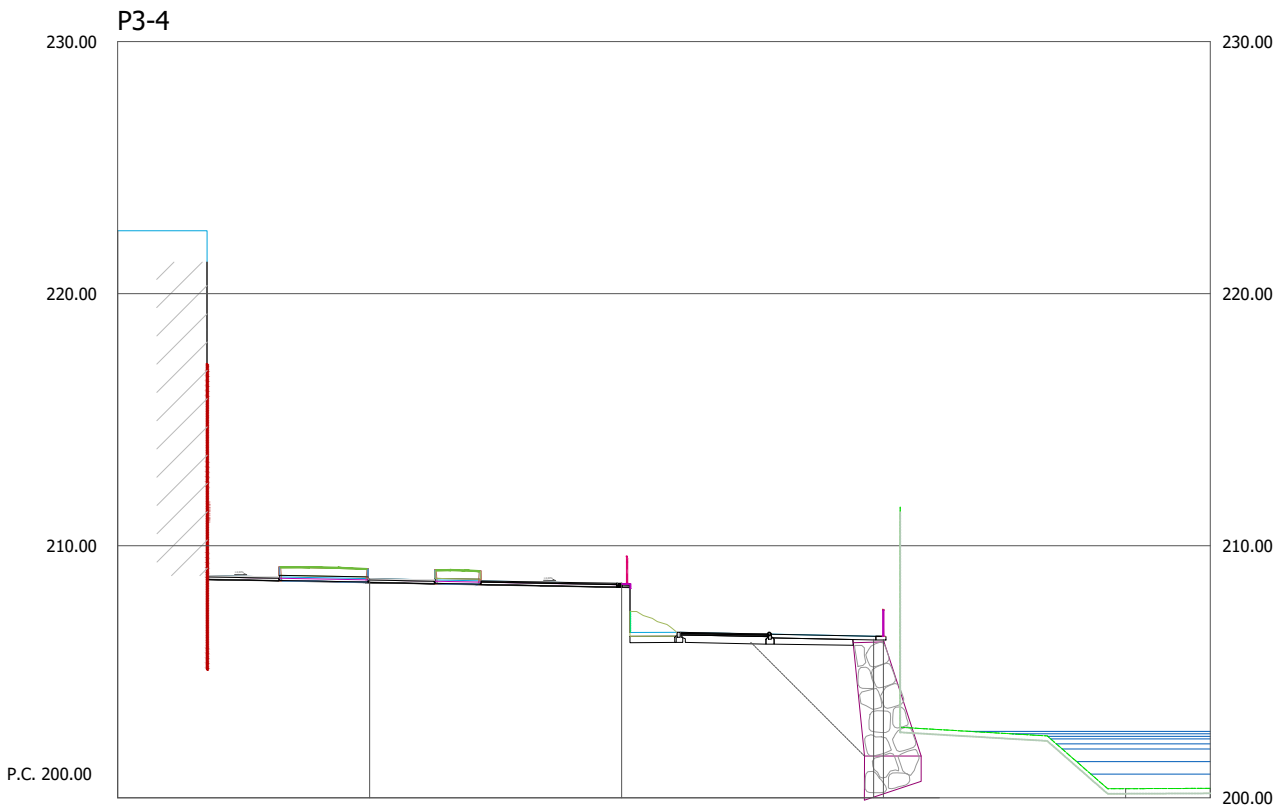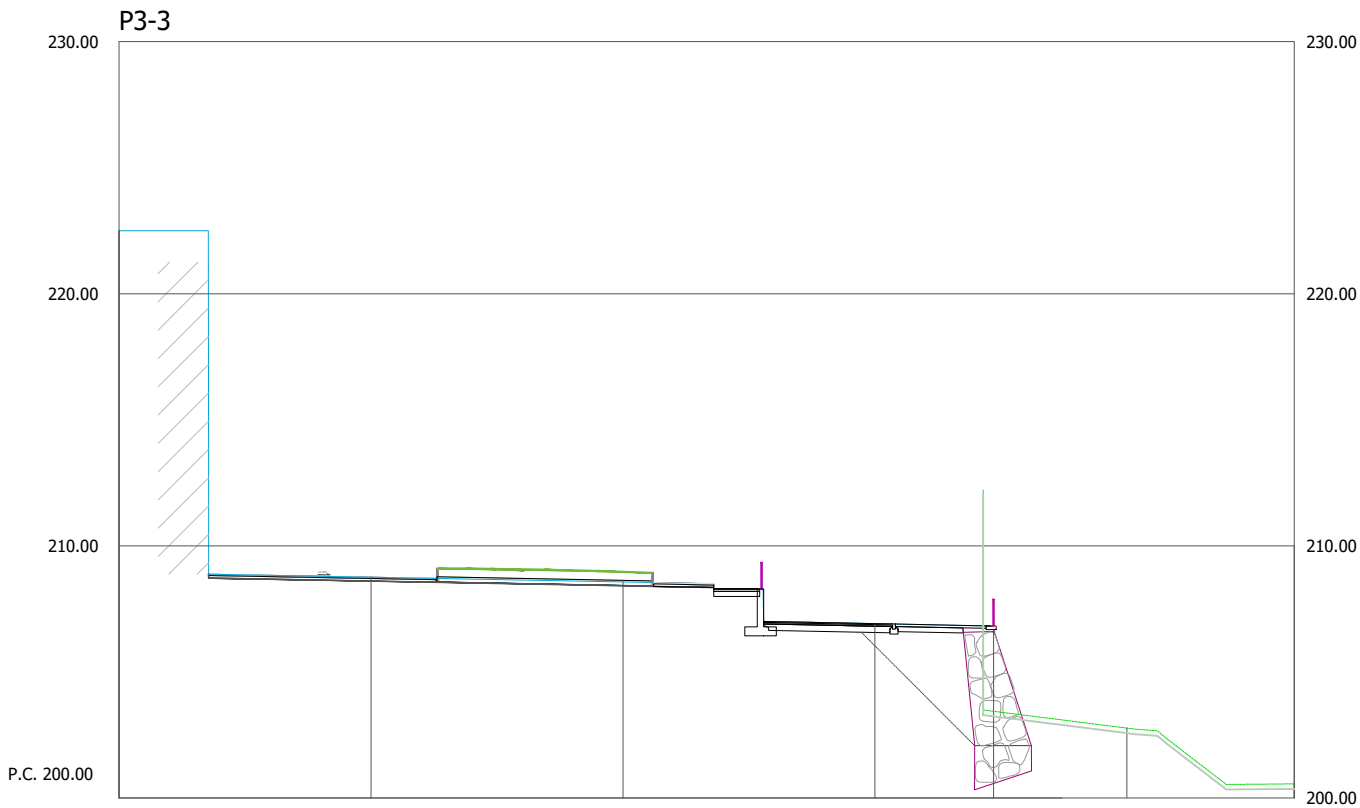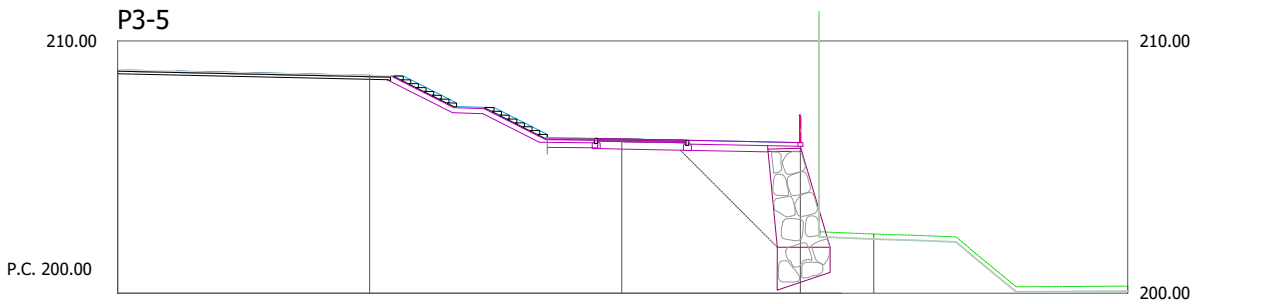


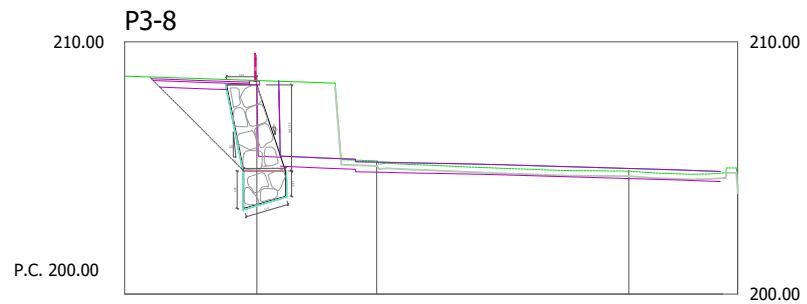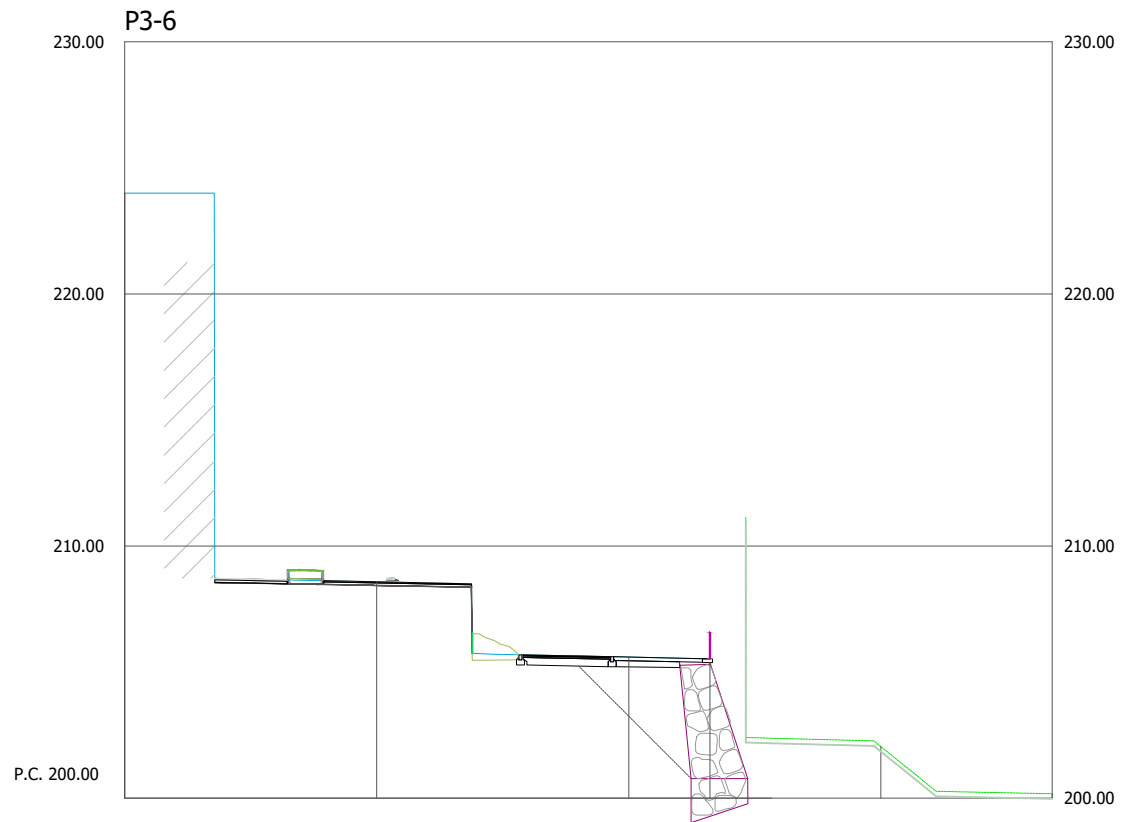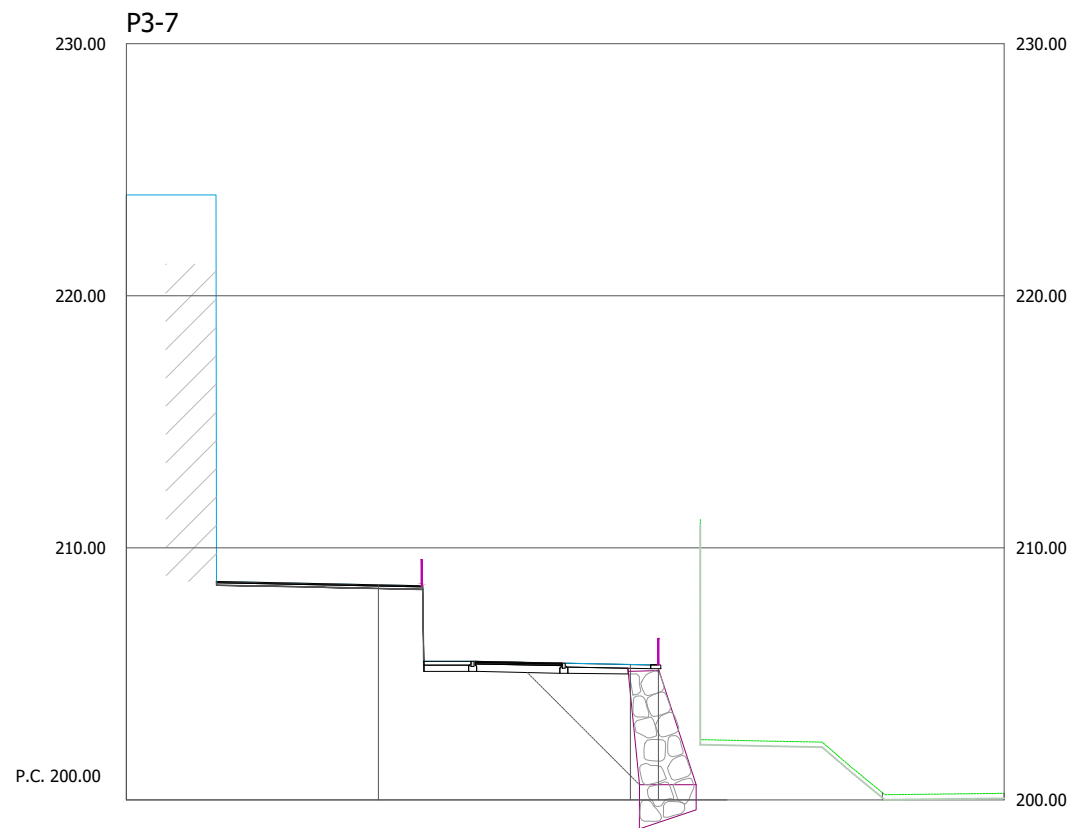

referencia gidir: 2023-035-PO

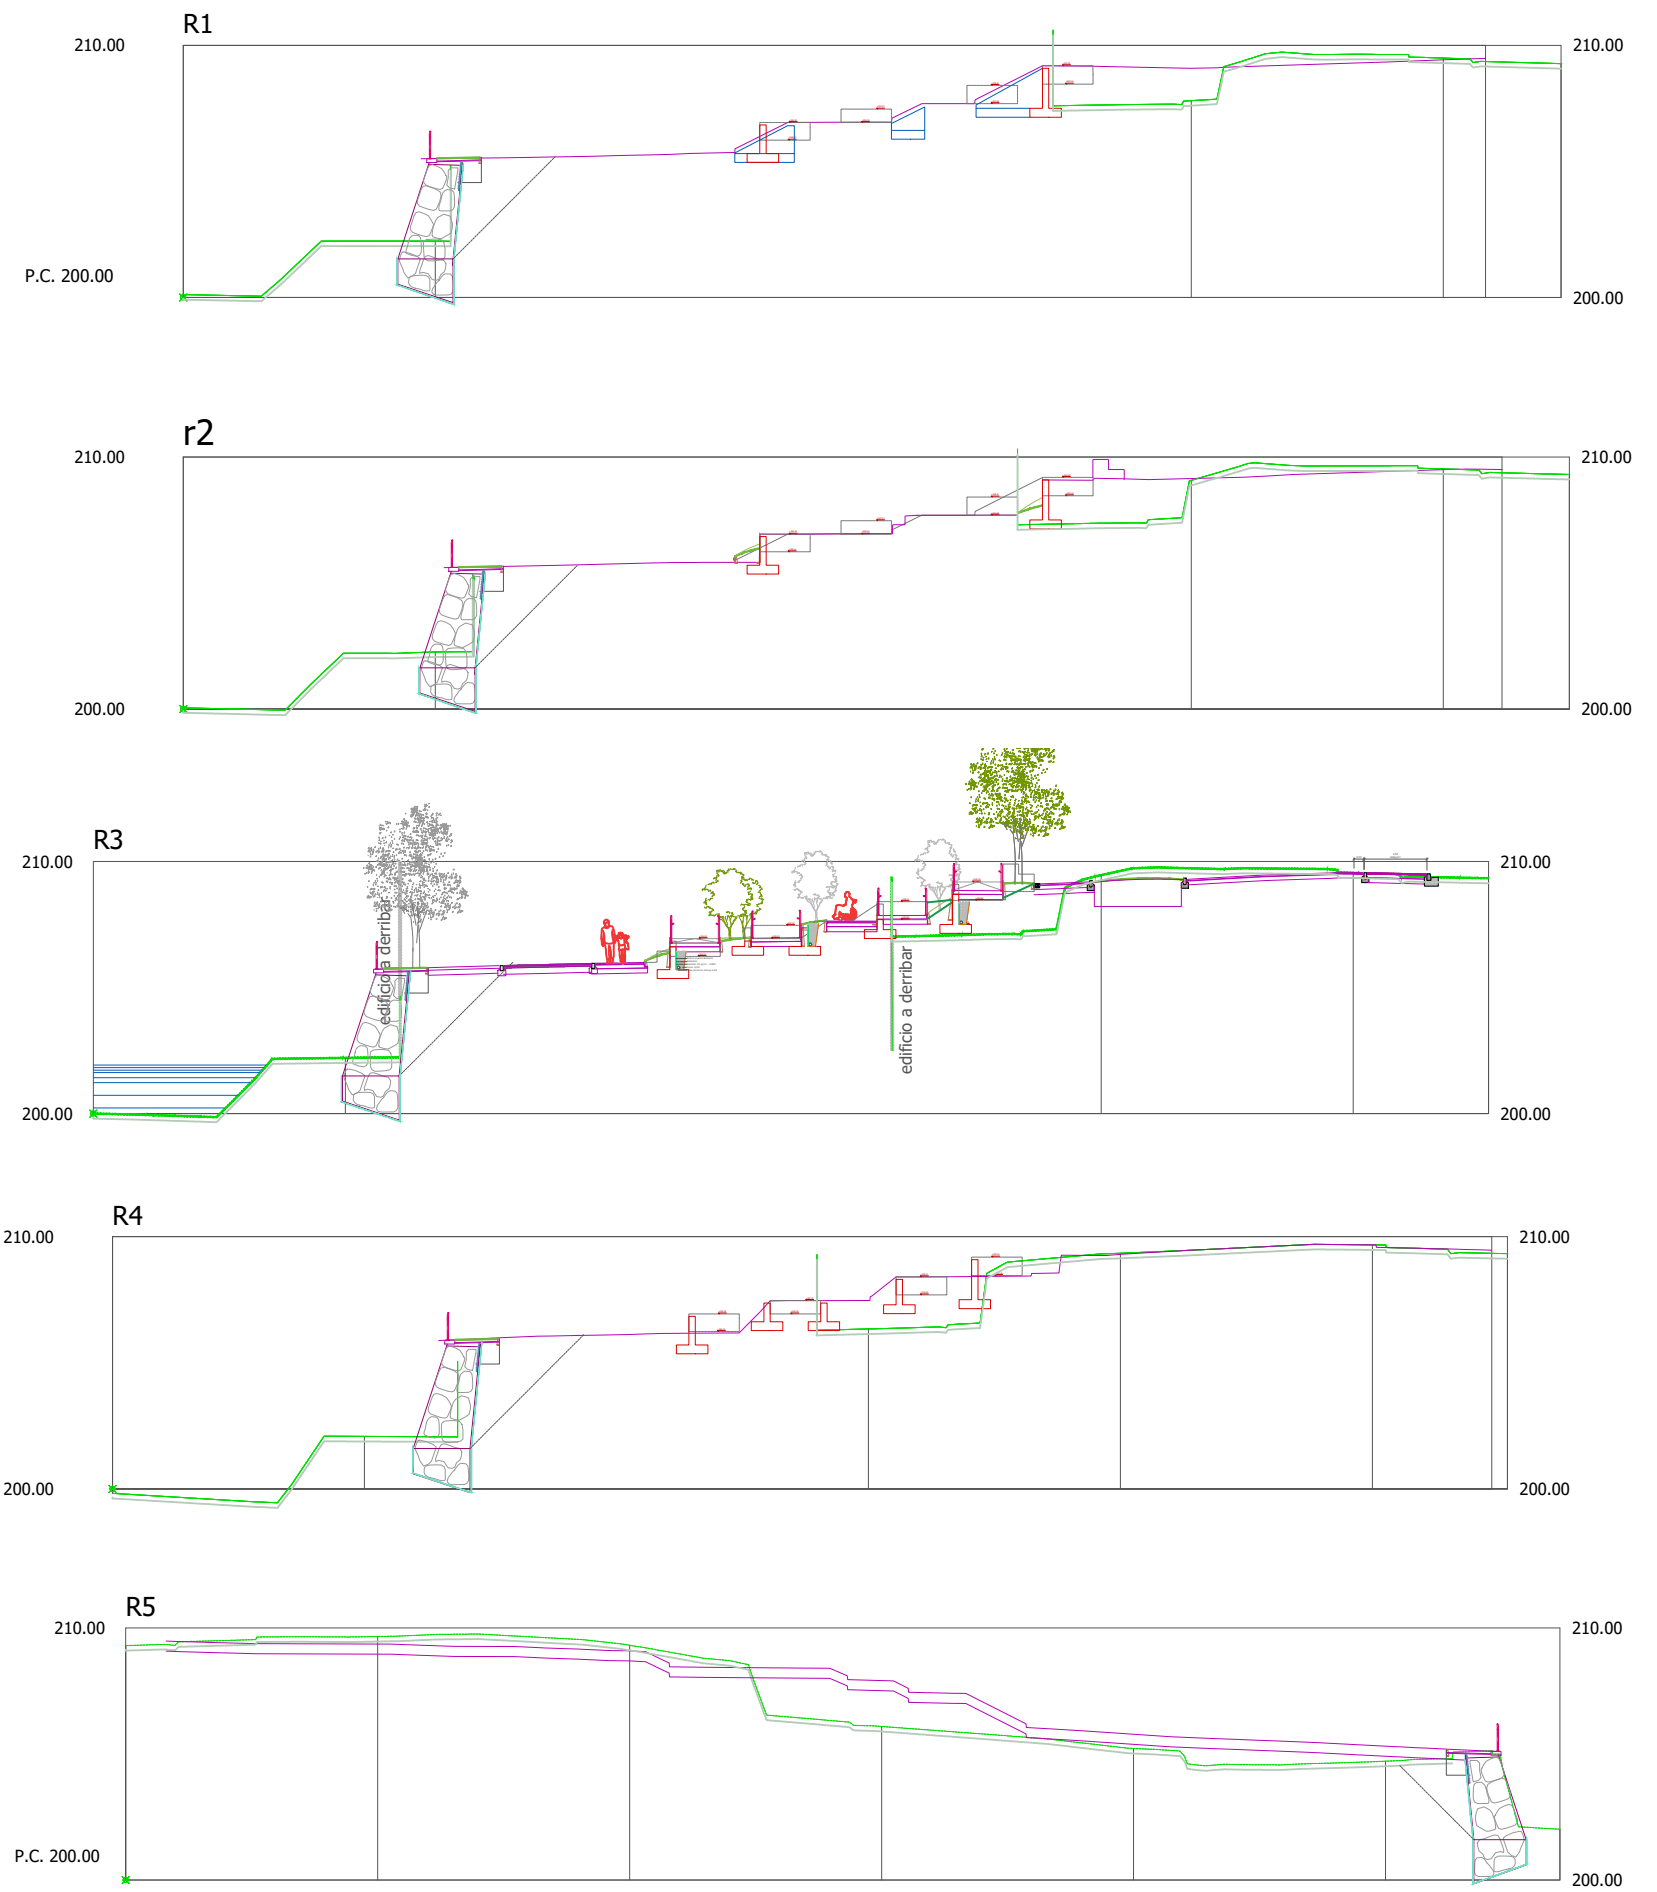


sustatzailea/promotor	proiektuaren egilea/ autor del proyecto	izenburua/título	kokalekua/situación	data/fecha	eskala/escala	Izendapena / Designación	plano zk/hº plano
INMOGROUP GRUPO INMOBILIARIO Y PROMOCIÓN URBANA SL, (B20713392)	 MIGUEL A. OTERO, COLEGIADO Nº 10.437	ARRASATEKO "LEGARRE" 64 JARDUKETA EREMUARI DAGOKION URBANIZAZIOA ERAIKITZEKO PROIEKTUA PROYECTO DE CONSTRUCCIÓN DE LA URBANIZACIÓN CORRESPONDIENTE AL ÁMBITO DE ACTUACIÓN 64 "LEGARRE" DE ARRASATE	ARRASATE	2025eko MARTXOA MARZO 2025	A3: 1/600 A1: 1/300 1:300 	AMAIERAKO EGOERA. PROFILAK ESTADO FINAL. PERFILES Errekalde kaleko profilak (P-4) Perfiles de "Errekalde kalea" (P-4)	05.2 Hoja 6 de 6 Rev. Fecha

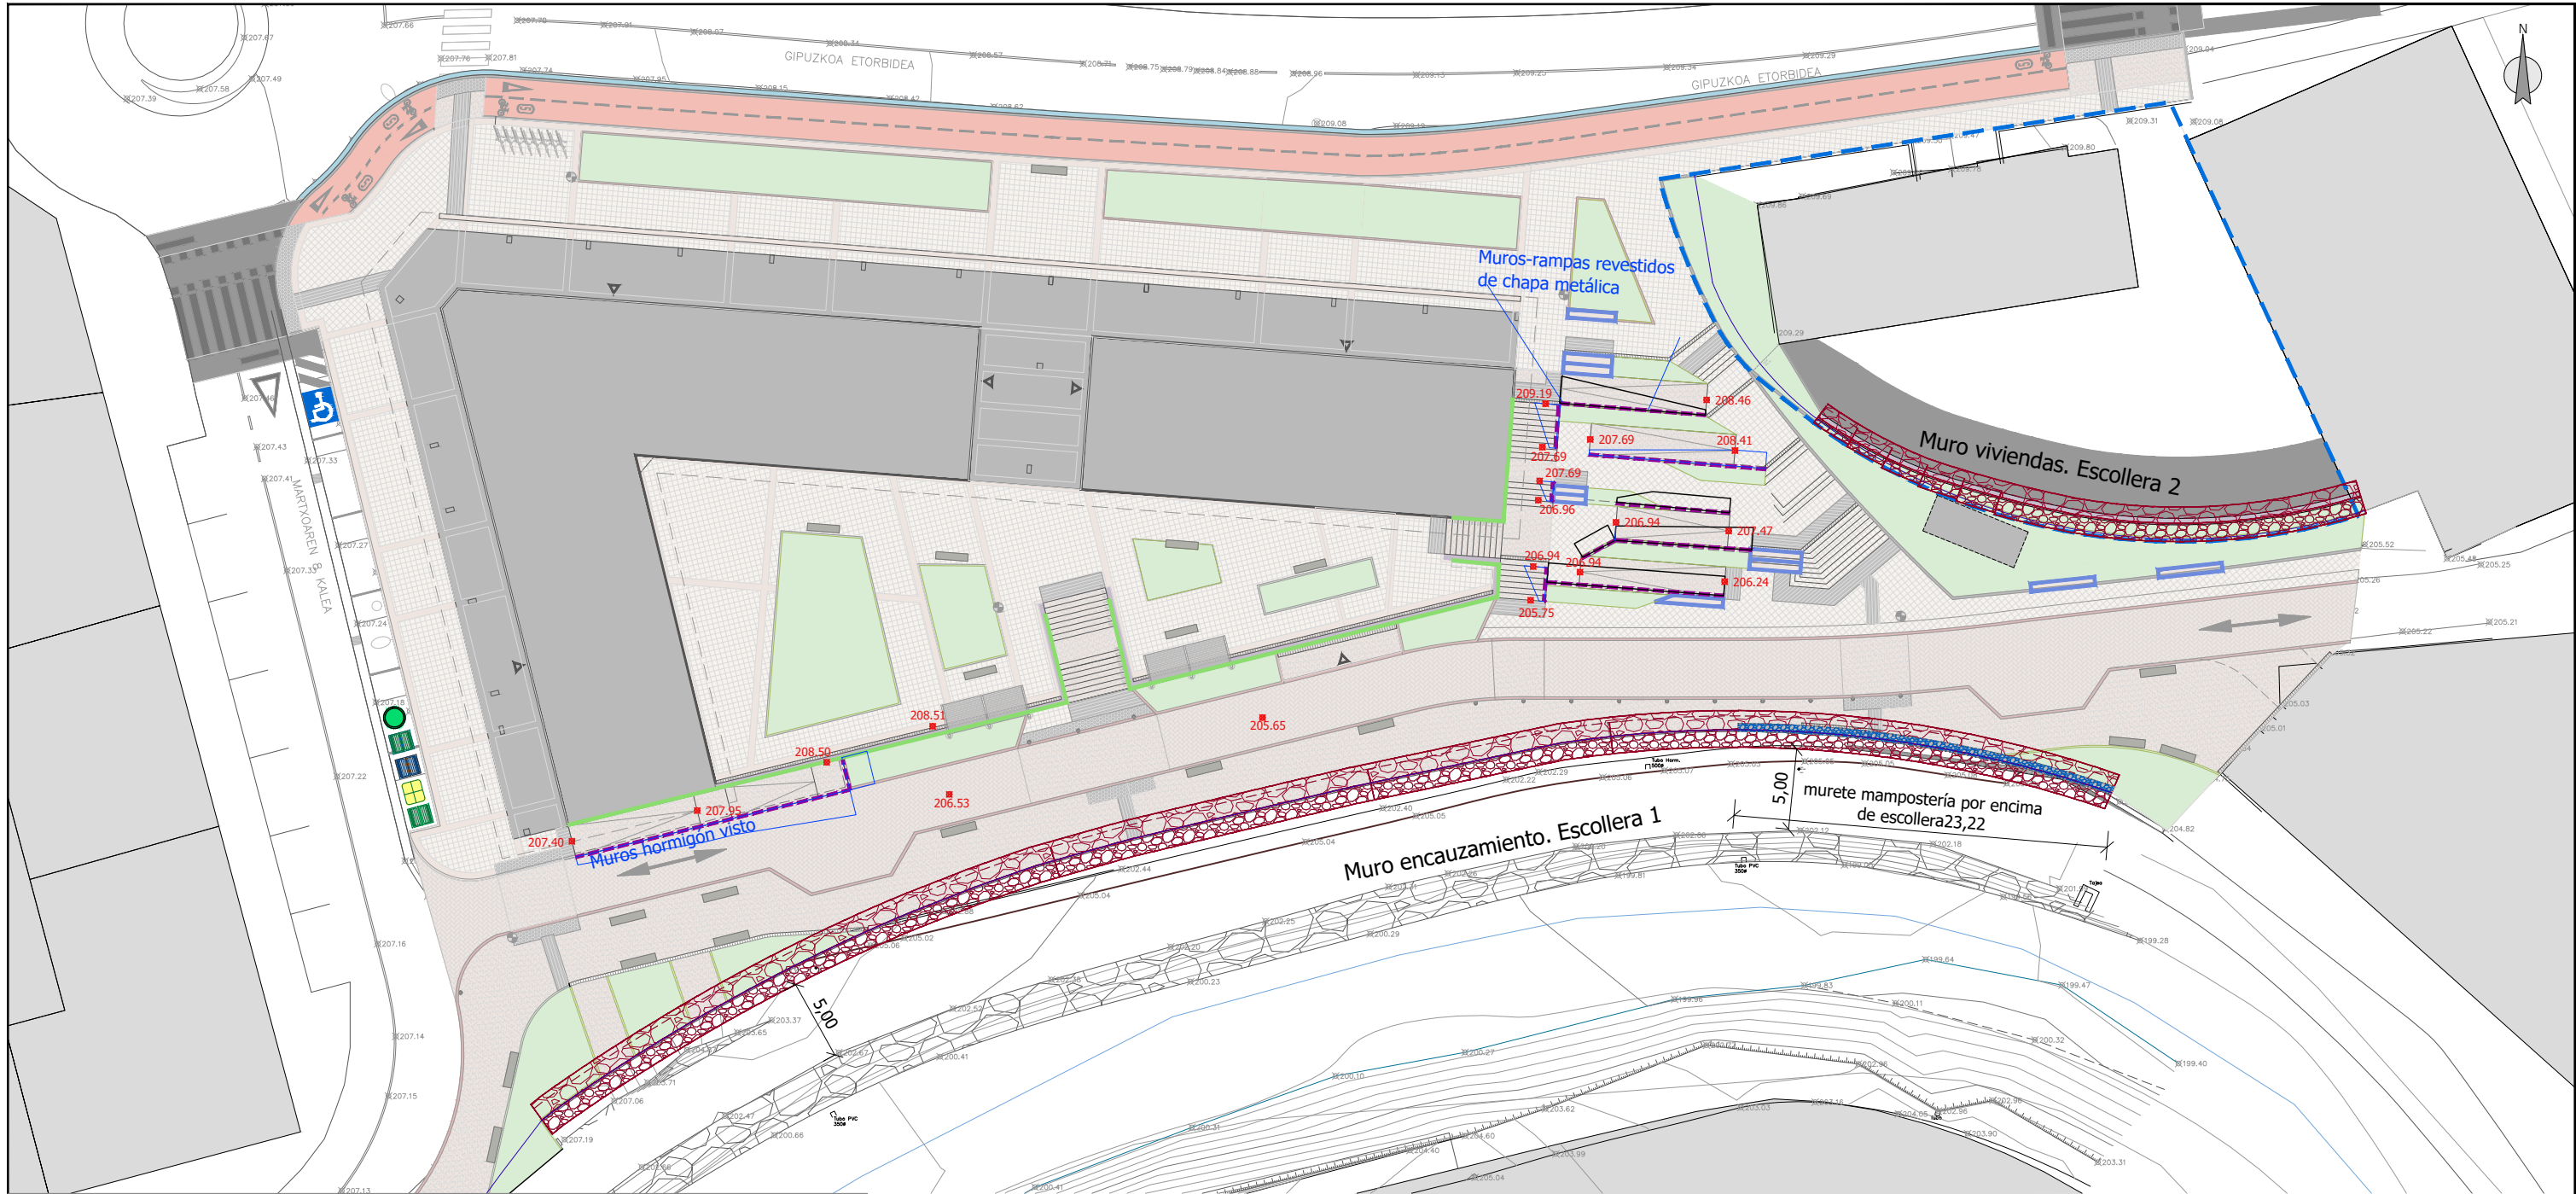


Muretes hormigón armado:

Geometría

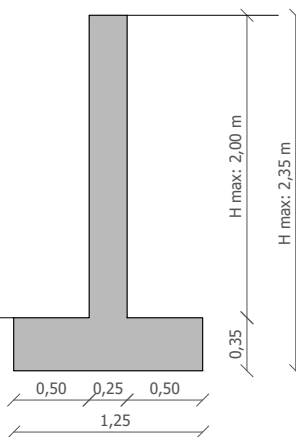



Armadura

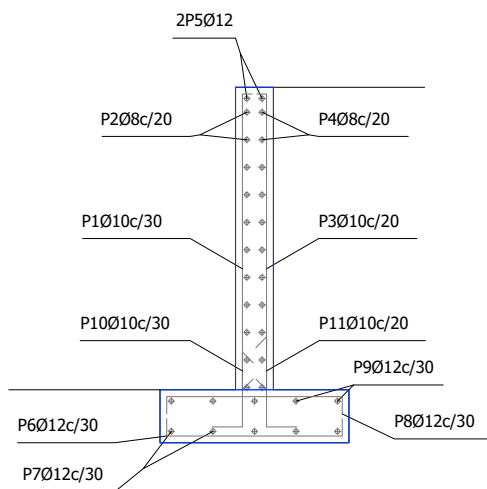


CUADRO DE CARACTERÍSTICAS Y CONTROL - SEGÚN EHE08							
HORMIGÓN							
LOCALIZACIÓN	TIPIFICACIÓN	RESISTENCIA DE CALCULO	MIN. CONTENIDO CEMENTO	MAXIMA RELACION A/C	VALOR NOMINAL RECURRIMIENTOS	NIVEL DE CONTROL	COEFICIENTE γ_c
ARQUETA HA-30	HA-30/B/20/X2+X2	20 N/mm²	350 kg.	0,50	35+10 mm	ESTADISTICO	1,5
ESTRUCTURA	HA-25/B/20/XC2	25 N/mm²	300 kg.	0,50	25+10 mm	ESTADISTICO	1,5
LOSAS Y REPUERZO	HM-25/B/20/XC2	25 N/mm²	300 kg.	0,50	40+10 mm	ESTADISTICO	1,5
ARQUETAS Y POCOS	HA-25/B/20/XC2	25 N/mm²	300 kg.	0,50	40+10 mm	ESTADISTICO	1,5
MASA	HM-20/B/20/XC2	20 N/mm²	200 kg.	0,50	25+10 mm	ESTADISTICO	1,5
LIMPIEZA	HL-150/C/TM	20 N/mm²	150 kg.	0,50	25+10 mm	ESTADISTICO	1,5
ACERO							
LOCALIZACIÓN	DESIGNACIÓN	RESISTENCIA DE CALCULO	PRODUCTO CERTIFICADO		NIVEL DE CONTROL		COEFICIENTE γ_c
TODOS LOS ELEMENTOS	B500S	435 N/mm²	MARCA N / AENOR		NORMAL		1,15
EJECUCIÓN							
TIPO DE ACCIÓN		NIVEL DE CONTROL		COEFICIENTES			
PERMANENTES γ_g		NORMAL		1,50			
PERMANENTES DE VALOR NO CONSTANTE γ_g		NORMAL		1,60			
VARIABLES γ_g		NORMAL		1,60			
TABLA DE LONGITUDES DE ANCLAJE				TABLA DE LONGITUDES DE SOLAPE			
DIÁMETRO Ø	ANCLAJE		DIÁMETRO Ø	SOLAPE DISTANCIA MINIMA ENTRE EMPALMES >100		SOLAPE DISTANCIA MINIMA ENTRE EMPALMES <100	
	POSICIÓN - I	POSICIÓN - II		POSICIÓN - I	POSICIÓN - II	POSICIÓN - I	POSICIÓN - II
Ø8	20 cm.	30 cm.	Ø8	30 cm.	45 cm.	40 cm.	55 cm.
Ø10	25 cm.	40 cm.	Ø10	35 cm.	50 cm.	45 cm.	65 cm.
Ø12	30 cm.	45 cm.	Ø12	45 cm.	60 cm.	55 cm.	80 cm.
Ø16	40 cm.	60 cm.	Ø16	60 cm.	80 cm.	75 cm.	105 cm.
Ø20	55 cm.	75 cm.	Ø20	85 cm.	120 cm.	110 cm.	155 cm.
Ø25	85 cm.	115 cm.	Ø25	135 cm.	185 cm.	170 cm.	240 cm.
Ø32	135 cm.	190 cm.	Ø32	215 cm.	305 cm.	280 cm.	390 cm.

- LAS DIMENSIONES DE ANCLAJE Y SOLAPE EXPUESTAS EN LA TABLA SE CORRESPONDEN CON LA UTILIZACIÓN DE UN HORMIGÓN DE RESISTENCIA CARACTERÍSTICA 25N/mm² Y UN ACERO B-500S.
- POSICIÓN I: ARMADURAS CON UN ÁNGULO ENTRE 45° Y 90° CON LA HORIZONTAL, O EN LA MITAD INFERIOR O A MÁS DE 30 cm. DE LA CAPA SUPERIOR.
- POSICIÓN II: ADHERENCIA DEFICIENTE AL NO ENCONTRARSE EN NINGUNO DE LOS CASOS ANTERIORES.



	Muros escollera
	Muros hormigón armado oculto bajo pavimentos.
	Muros a ejecutar en edificación (no incluidos en este proyecto)
	Gradas de hormigón visto
	Murete mampostería sobre escollera

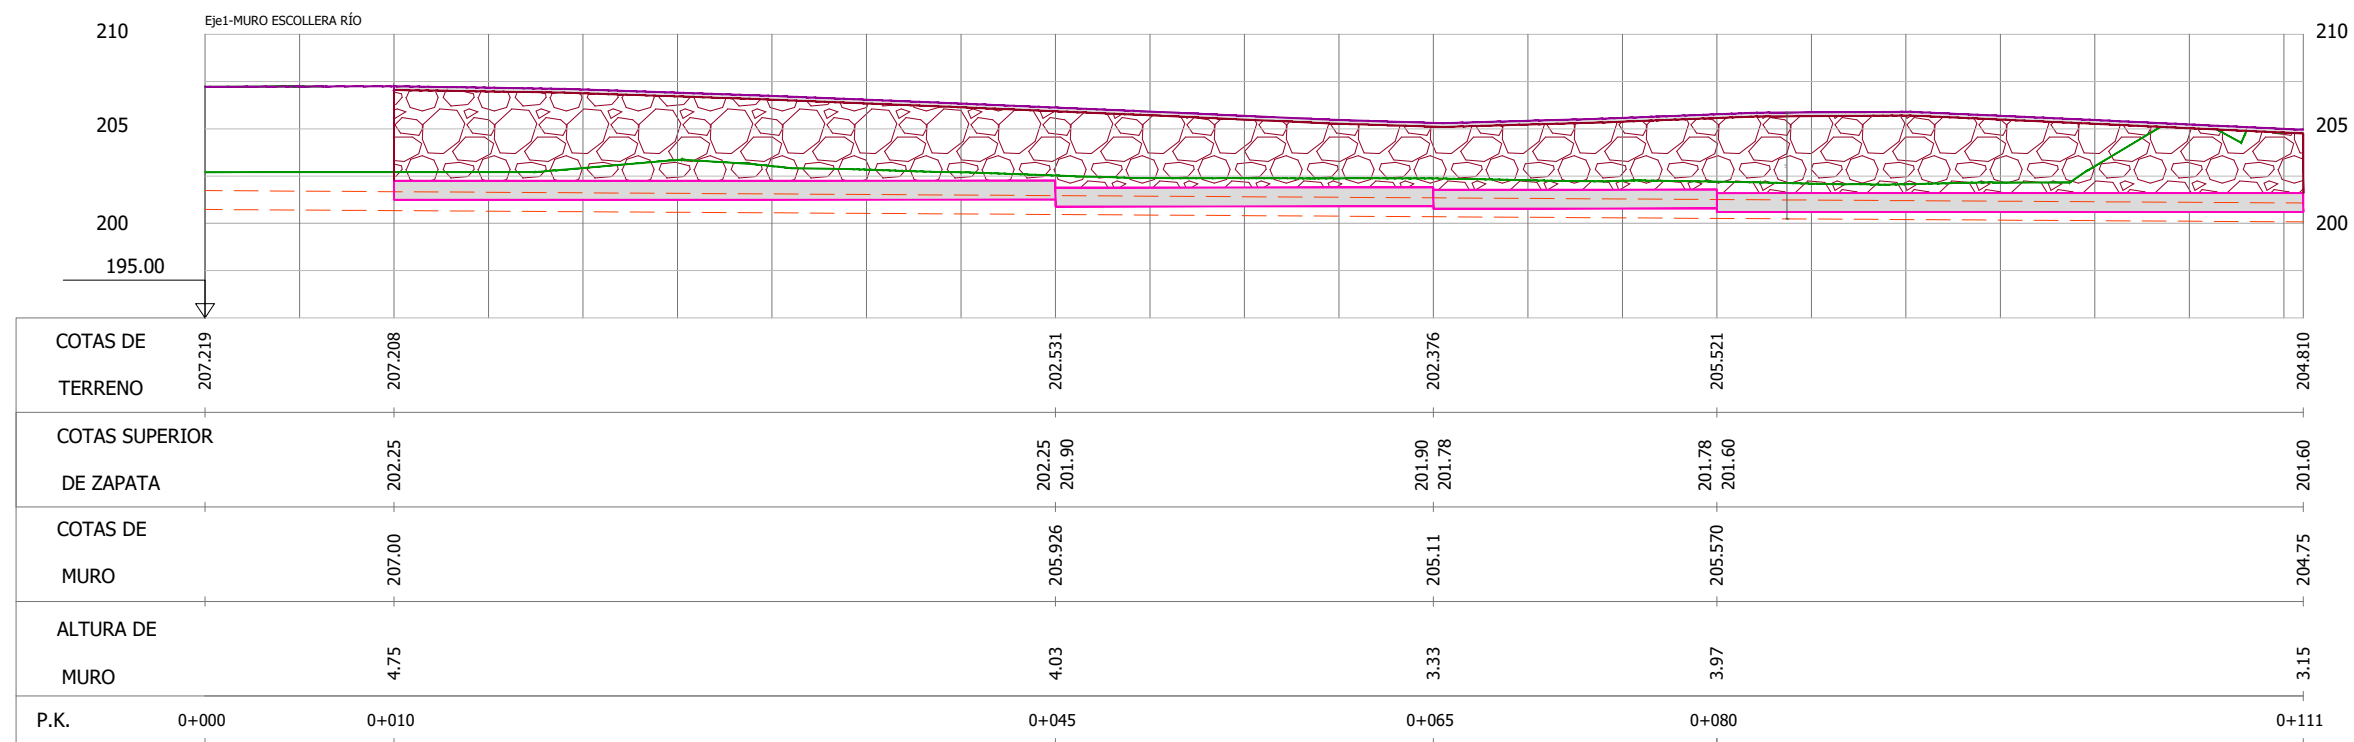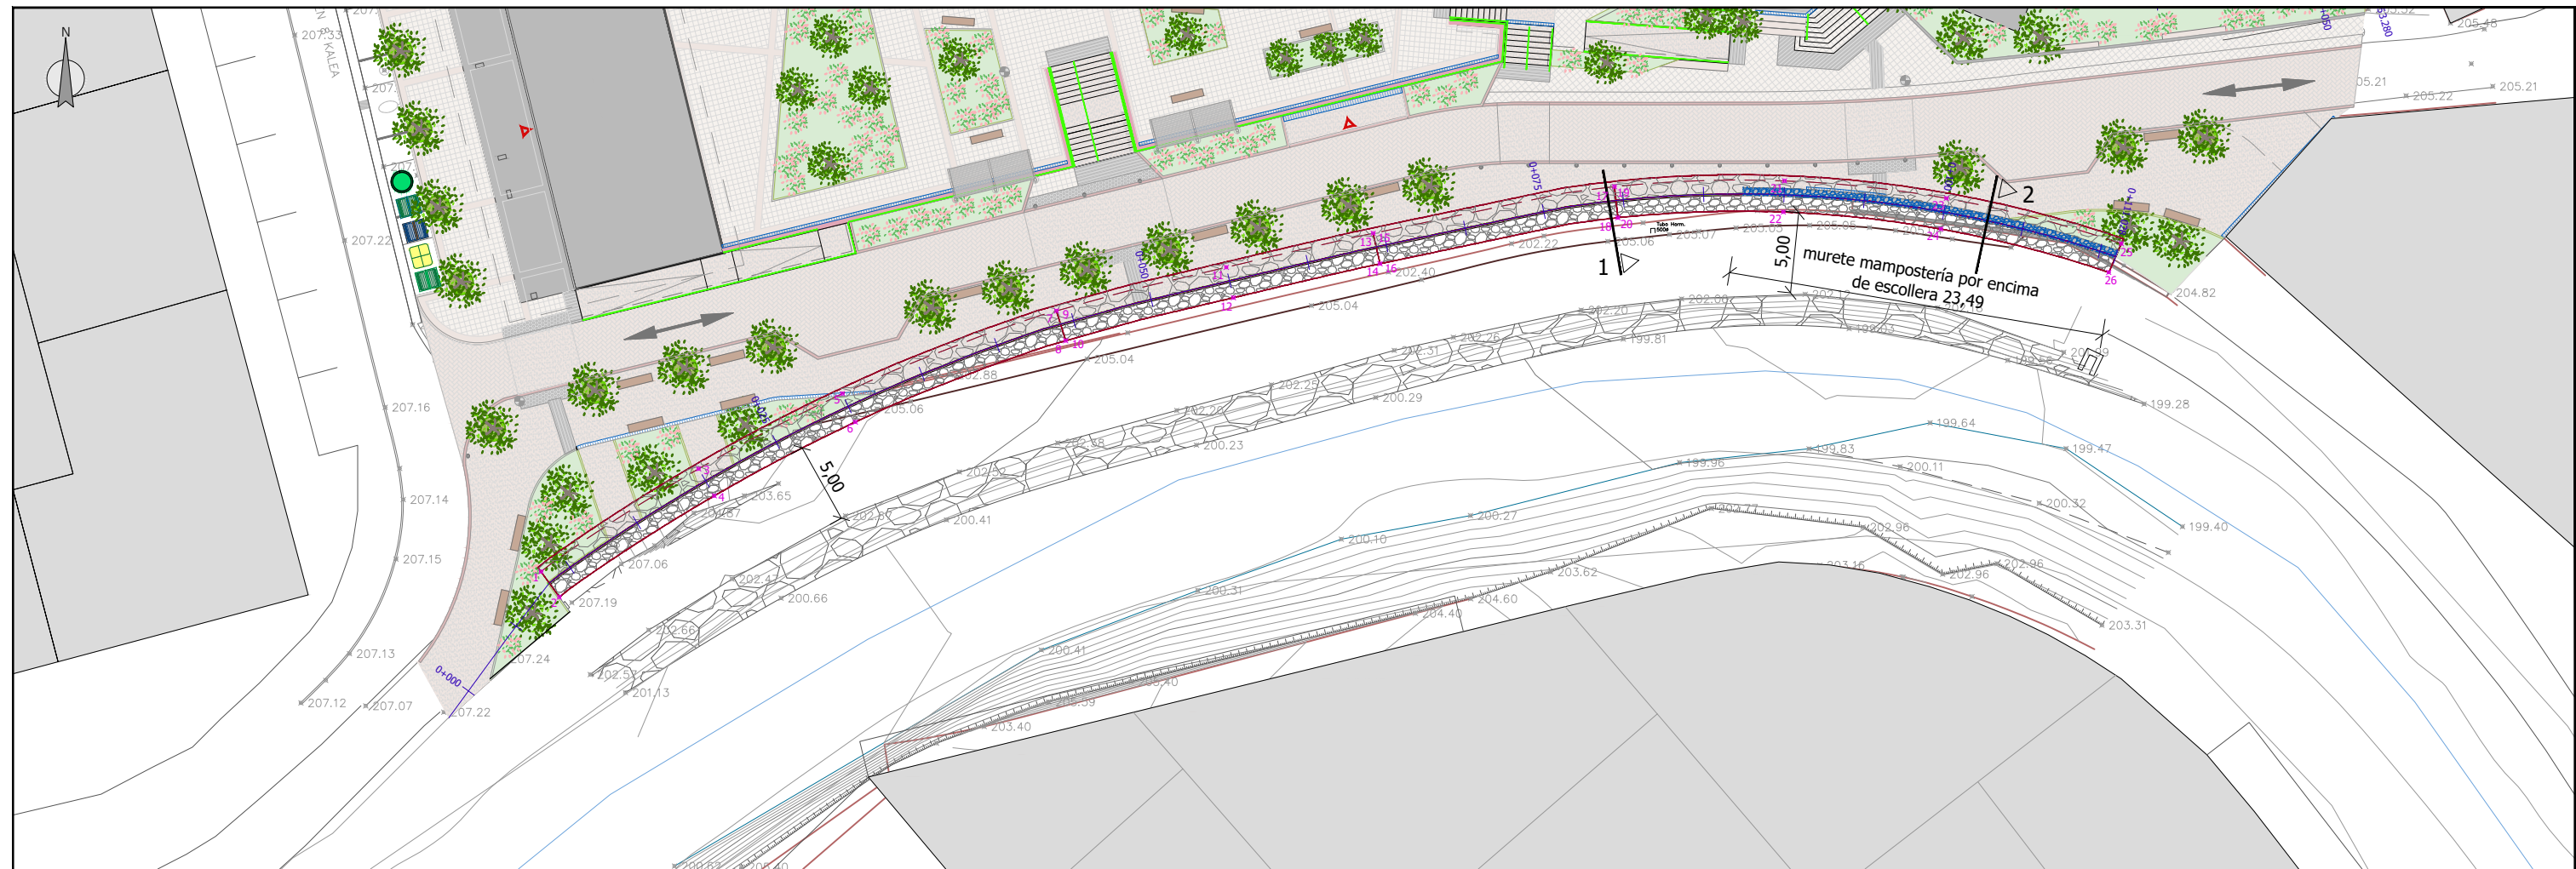



LISTADO DE PUNTOS			
Nº Punto	Coord. X	Coord. Y	Coord. Z
1	542107,4947	4768160,6817	201,25
2	542108,6248	4768159,1028	201,25
3	542117,2848	4768167,0729	201,25
4	542118,2588	4768165,3955	201,25
5	542126,2194	4768171,7459	201,25
6	542127,0215	4768169,9798	201,25
7	542139,5195	4768176,8903	201,25
8	542140,0891	4768175,0354	201,25
9	542139,5195	4768176,8903	200,89
10	542140,0891	4768175,0354	200,89
11	542150,0698	4768179,5962	200,89
12	542150,5176	4768177,7090	200,89
13	542159,201	4768181,7131	200,89
14	542159,6214	4768179,8194	200,89
15	542159,201	4768181,7131	200,78
16	542159,6214	4768179,8194	200,78
17	542174,1959	4768184,6080	200,78
18	542174,4027	4768182,6794	200,78
19	542174,1959	4768184,6080	200,6
20	542174,4027	4768182,6794	200,6
21	542184,7615	4768184,9708	200,6
22	542184,6874	4768183,0325	200,6
23	542194,8149	4768183,8860	200,6
24	542194,4737	4768181,9766	200,6
25	542205,6896	4768181,0647	200,6
26	542204,9048	4768179,2831	200,6

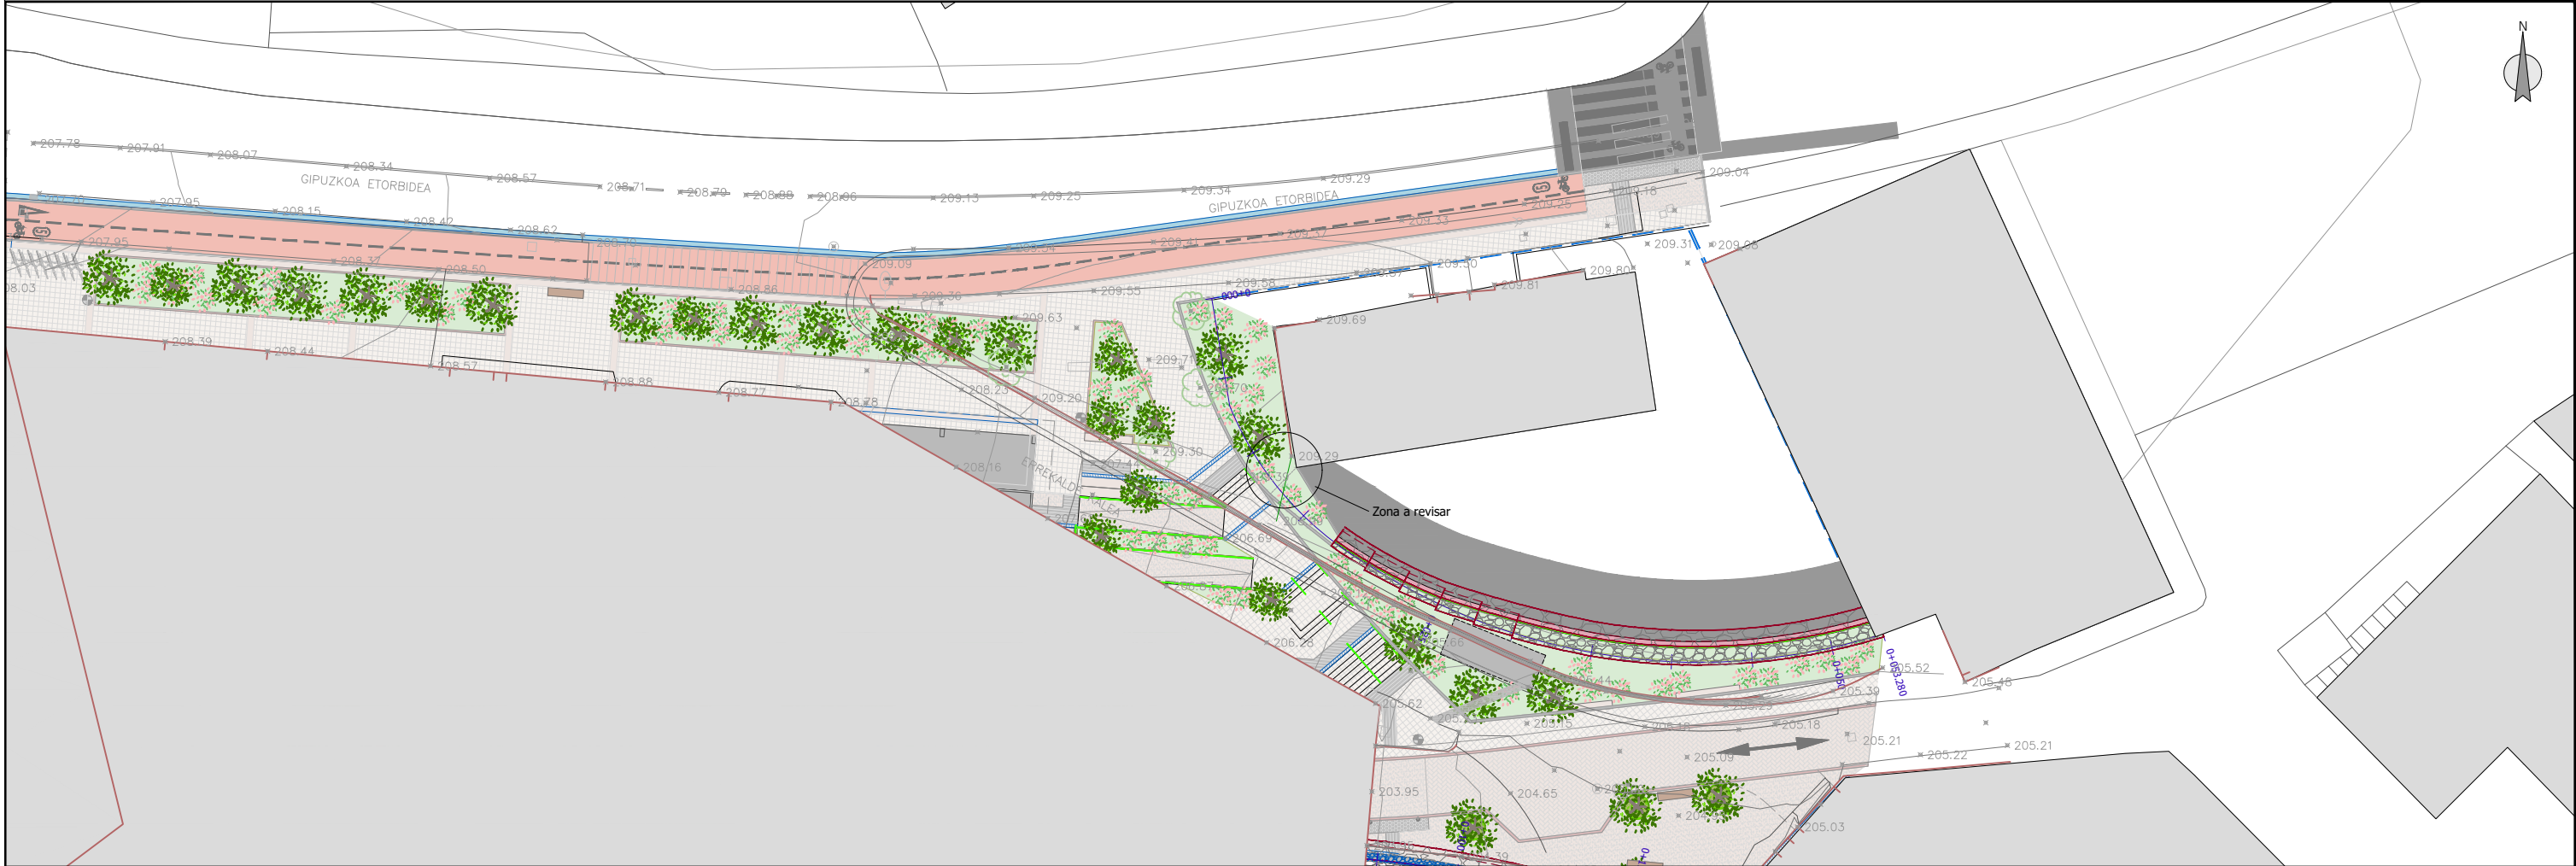

Detalle escollera viviendas
Escala: 1/50

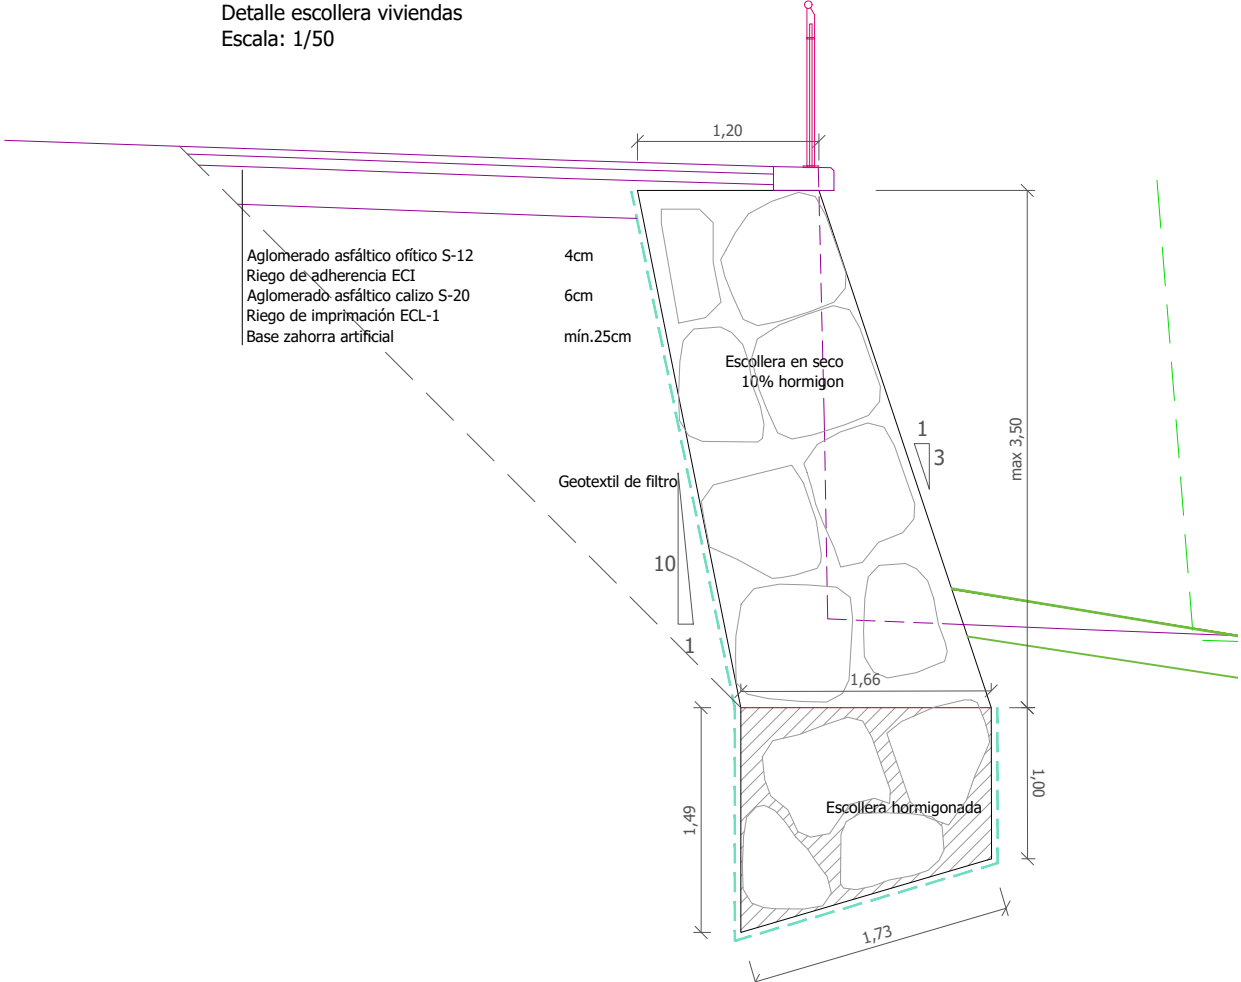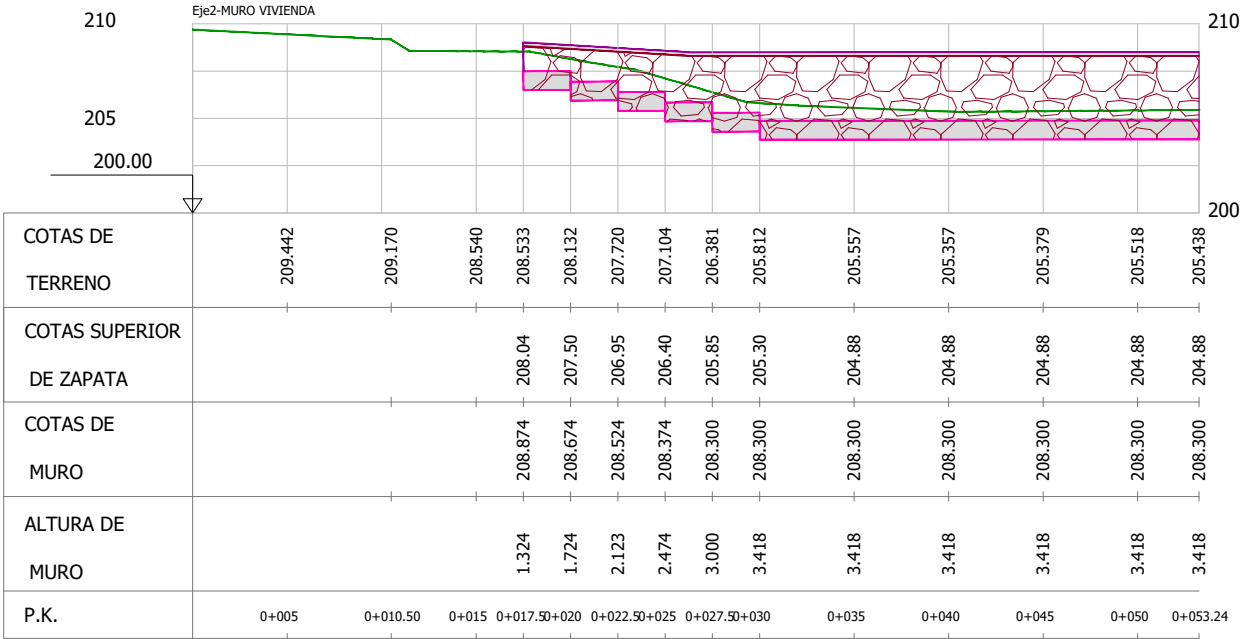

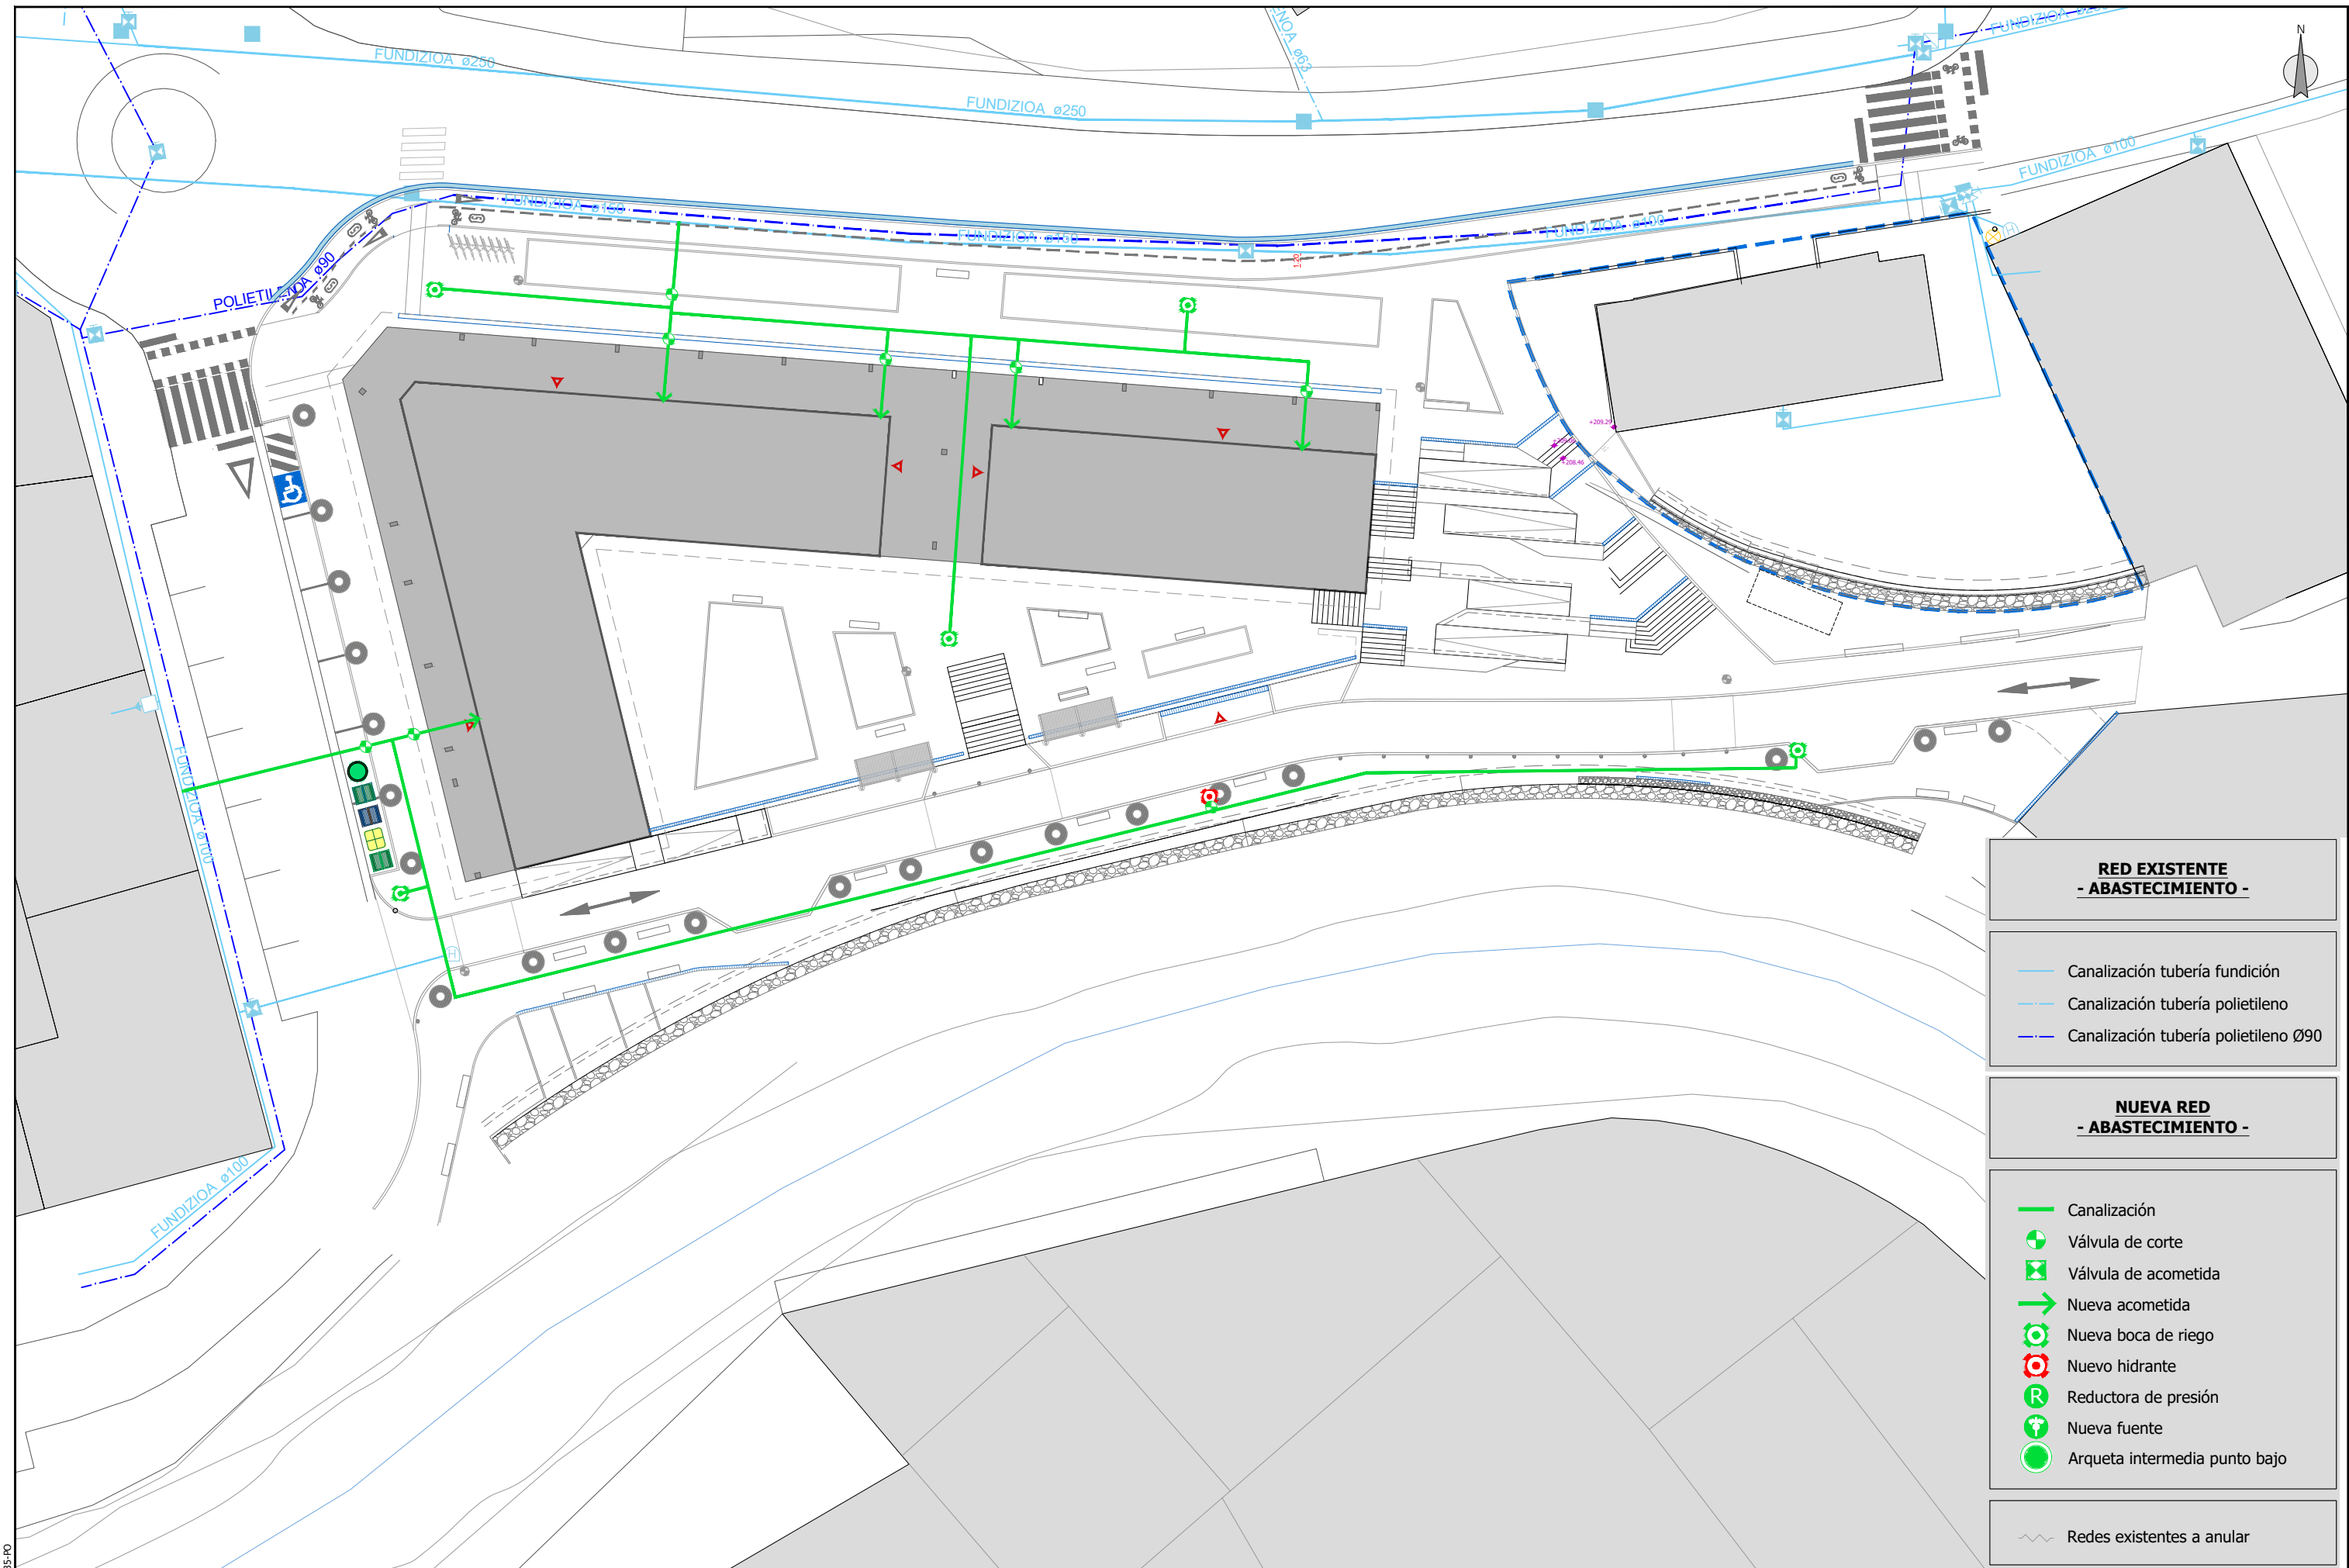

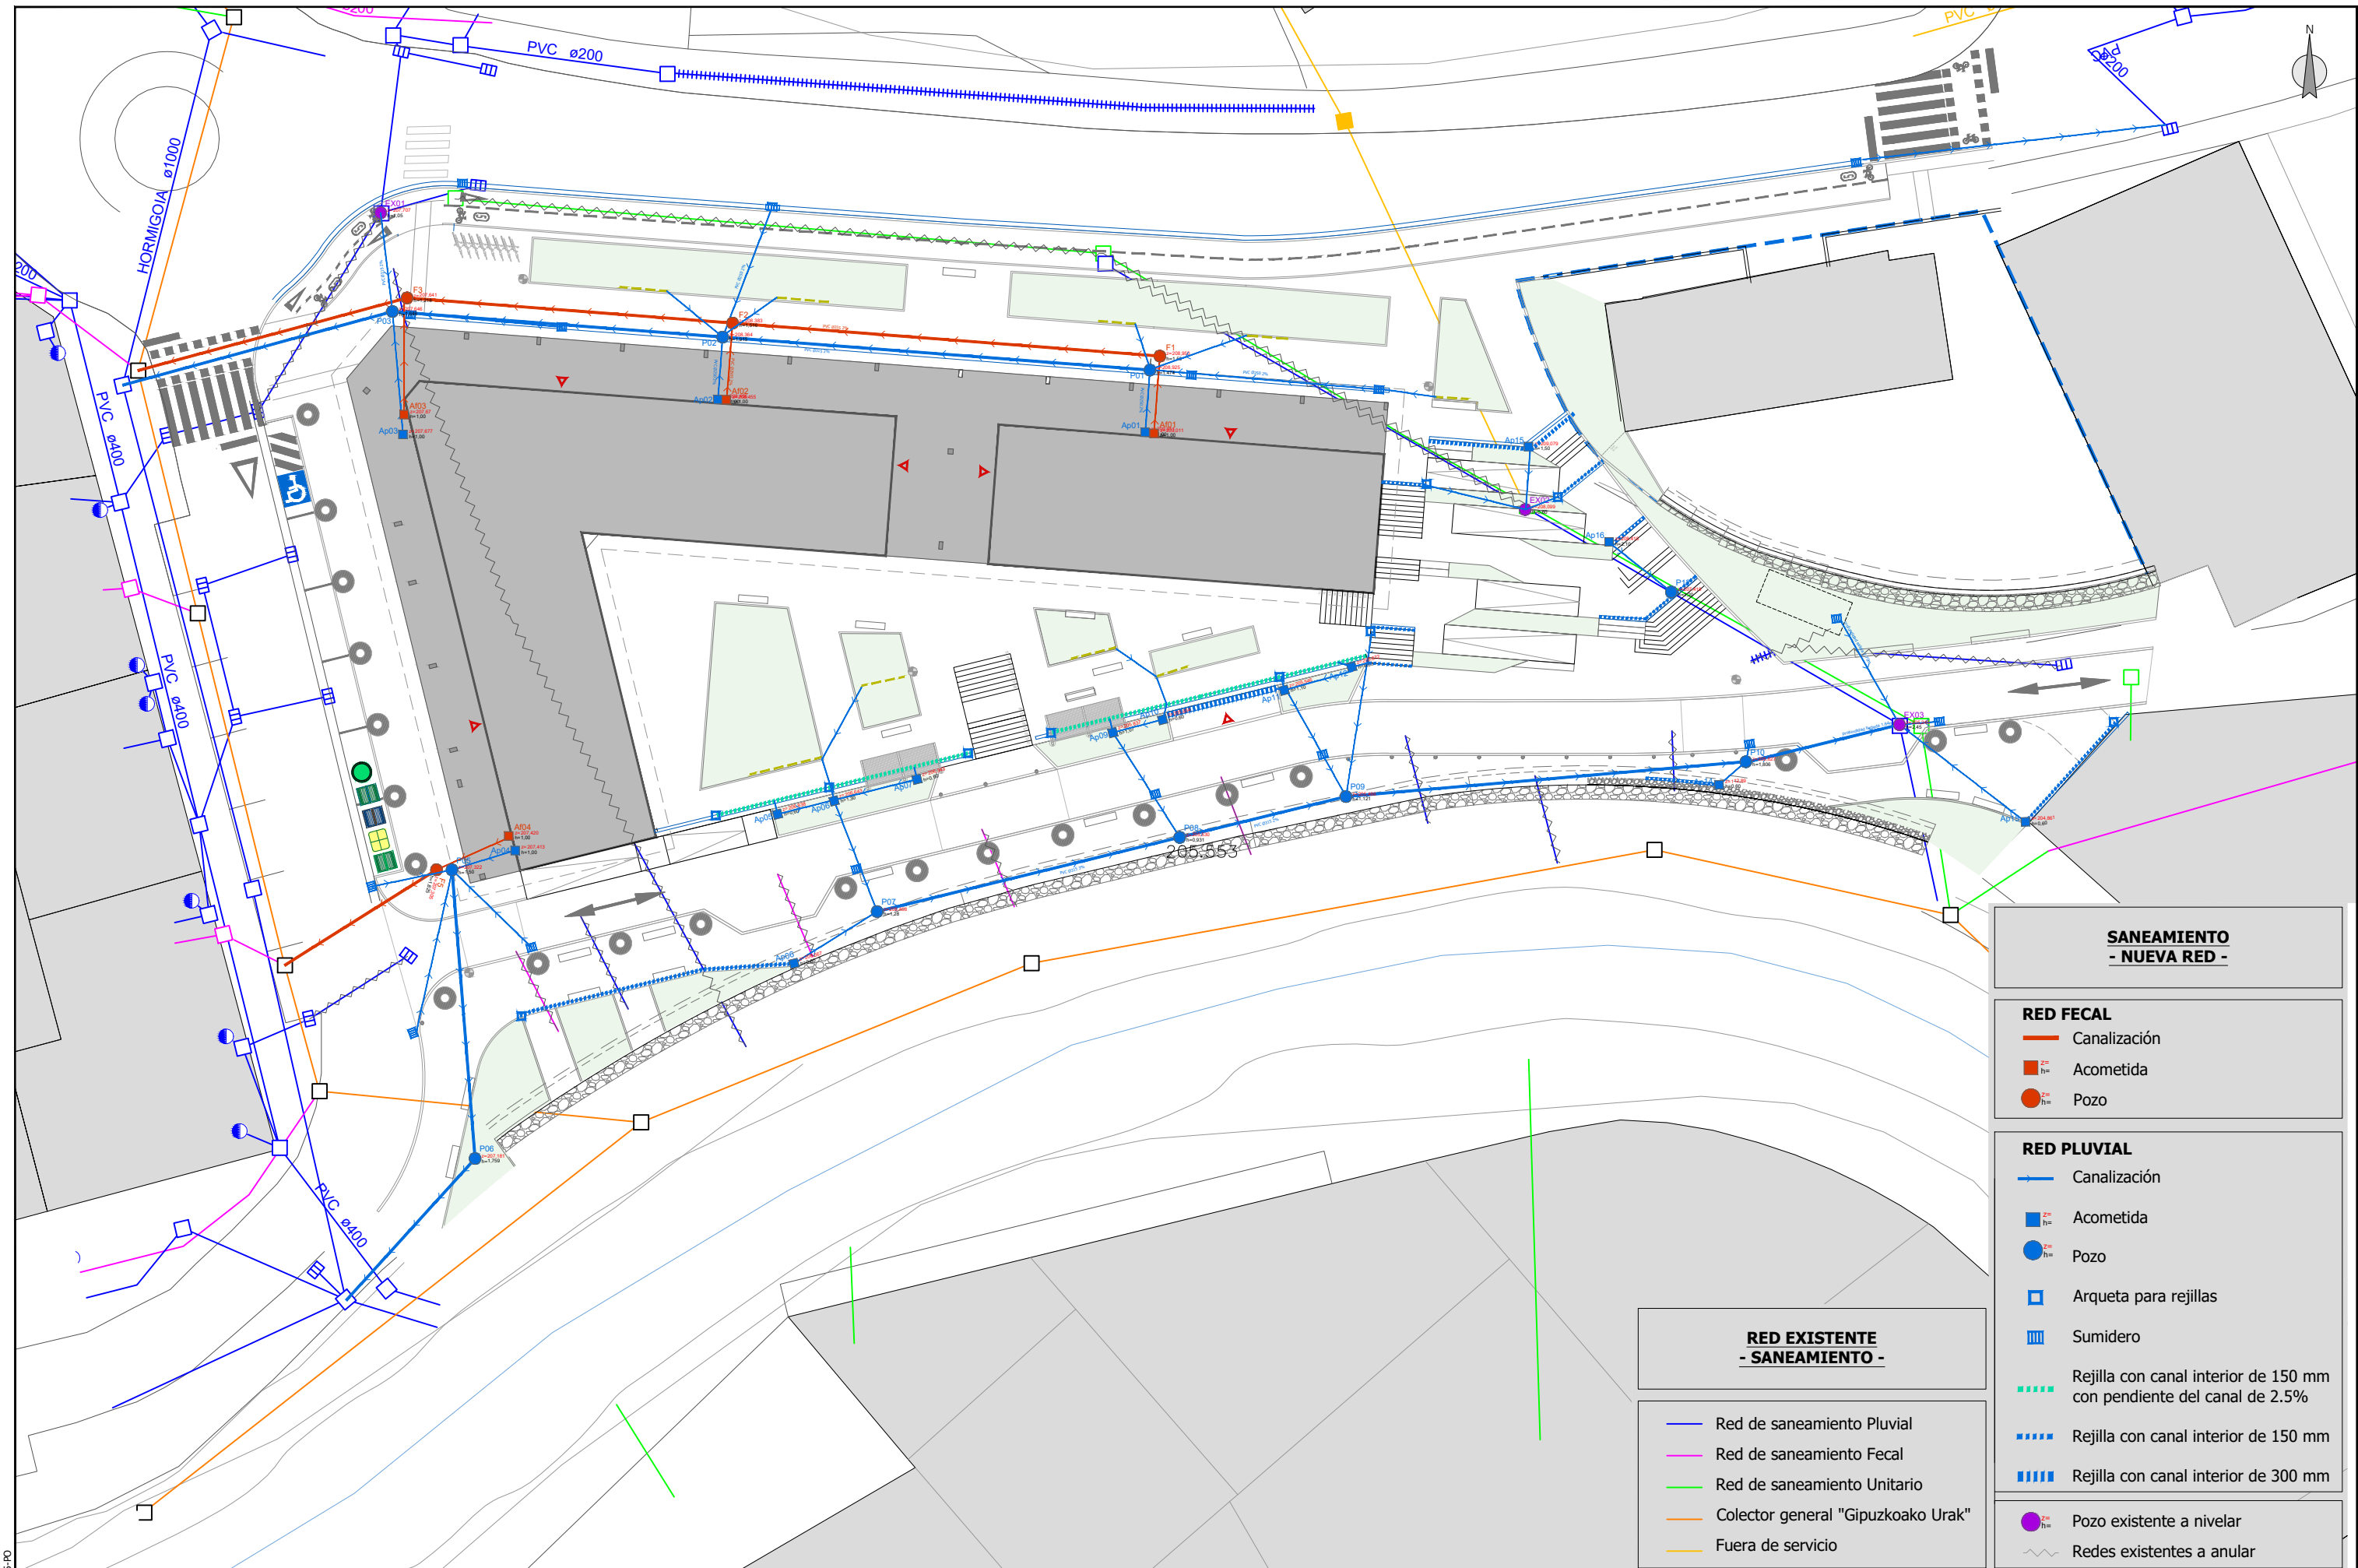

SANEAMIENTO - NUEVA RED -

RED FECAL



- Canalización
- Acometida
- Pozo


RED PLUVIAL

- Canalización
- Acometida
- Pozo
- Arqueta para rejillas
- Sumidero
- Rejilla con canal interior de 150 mm con pendiente del canal de 2.5%
- Rejilla con canal interior de 150 mm
- Rejilla con canal interior de 300 mm
- Pozo existente a nivelar
- Redes existentes a anular



RED EXISTENTE - SANEAMIENTO -



- Red de saneamiento Pluvial
- Red de saneamiento Fecal
- Red de saneamiento Unitario
- Colector general "Gipuzkoako Urak"
- Fuera de servicio

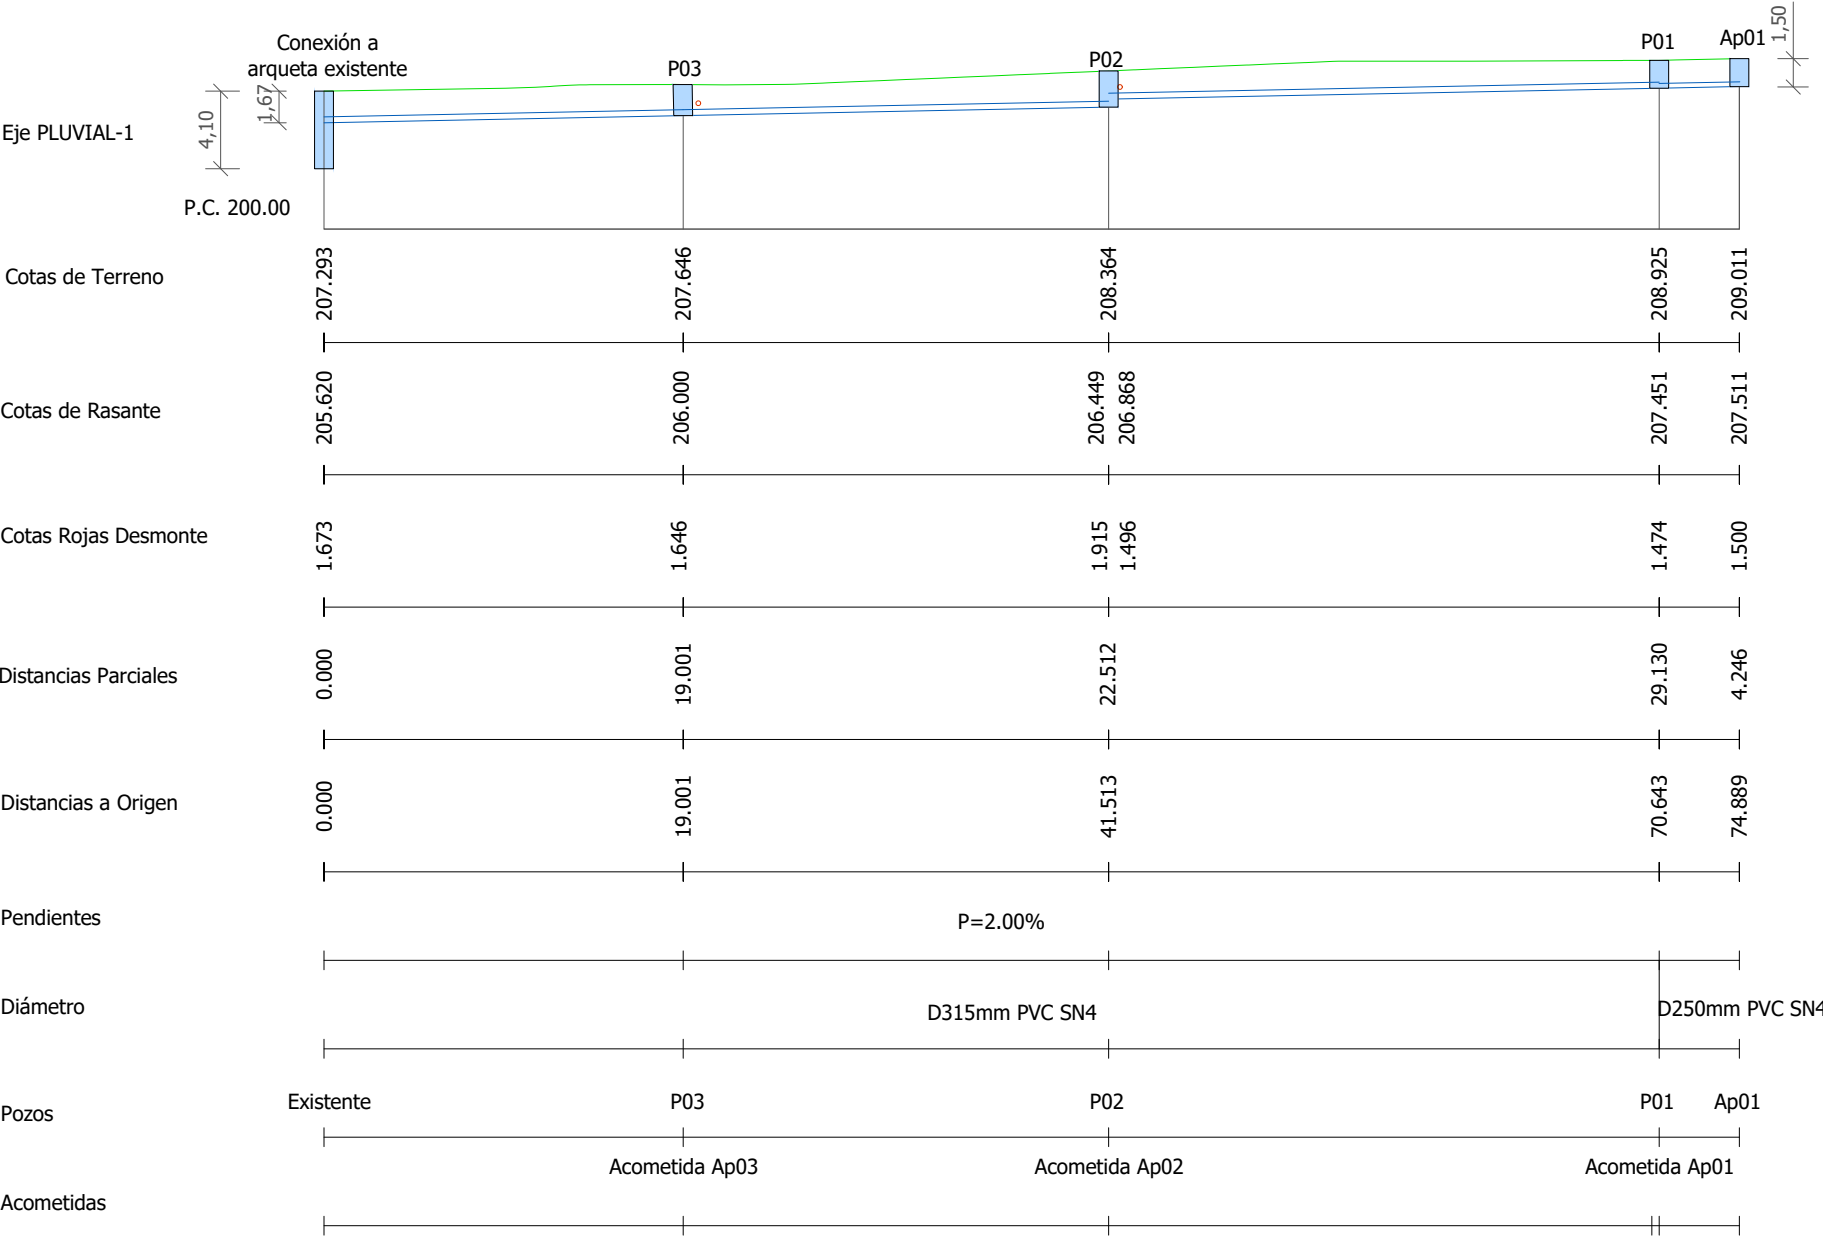
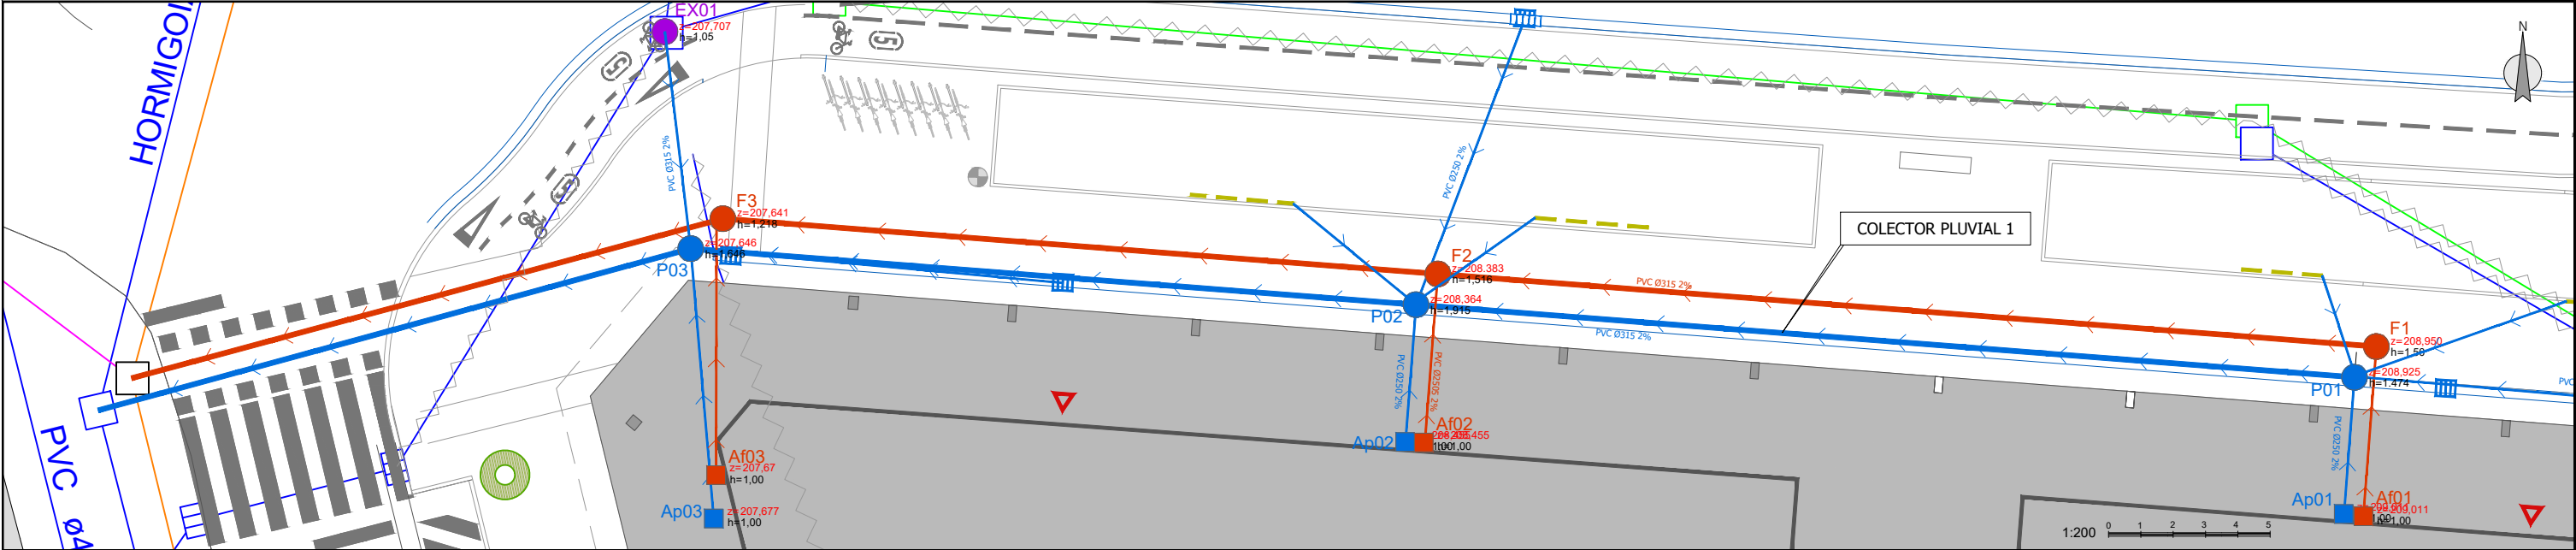


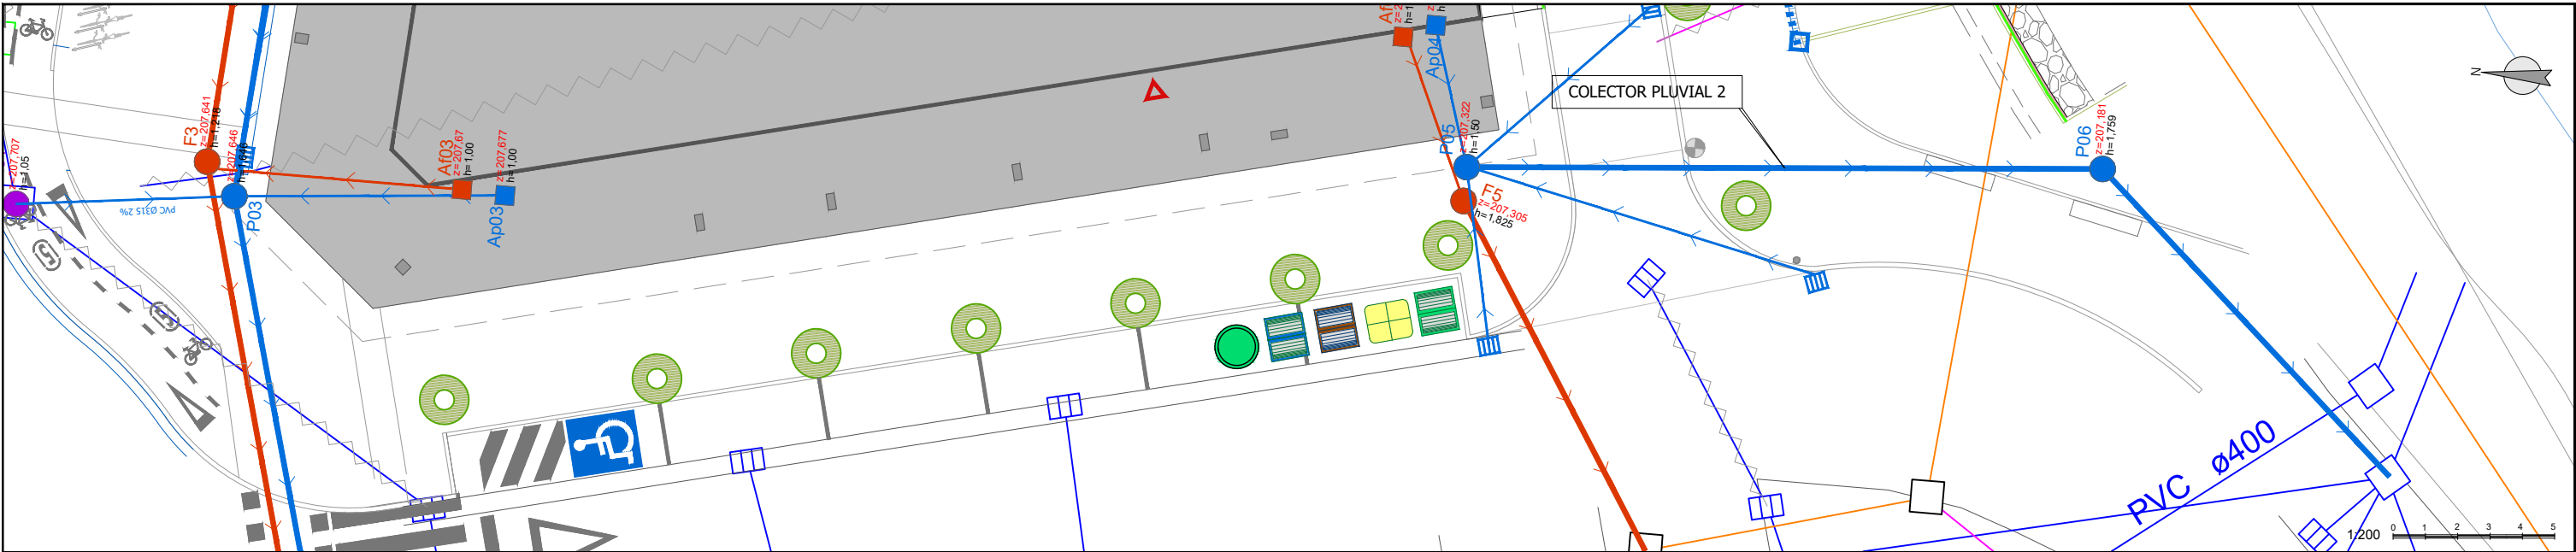


Eje PLUVIAL-2	Conexión a arqueta existente		
	4,50	2,06	
P.C. 200.00			
Cotas de Terreno	207.293	207.181	207.322
Cotas de Rasante	205.233	205.422	205.822
Cotas Rojas Desmonte	2.060	1.759	1.500
Distancias Parciales	0.000	10.689	19.681
Distancias a Origen	0.000	13.231	32.912
Pendientes	P=2.00%		
Diámetro	D315mm PVC SN4		
Pozos	Existente	P06	P05
Acometidas	Acometida Ap04		

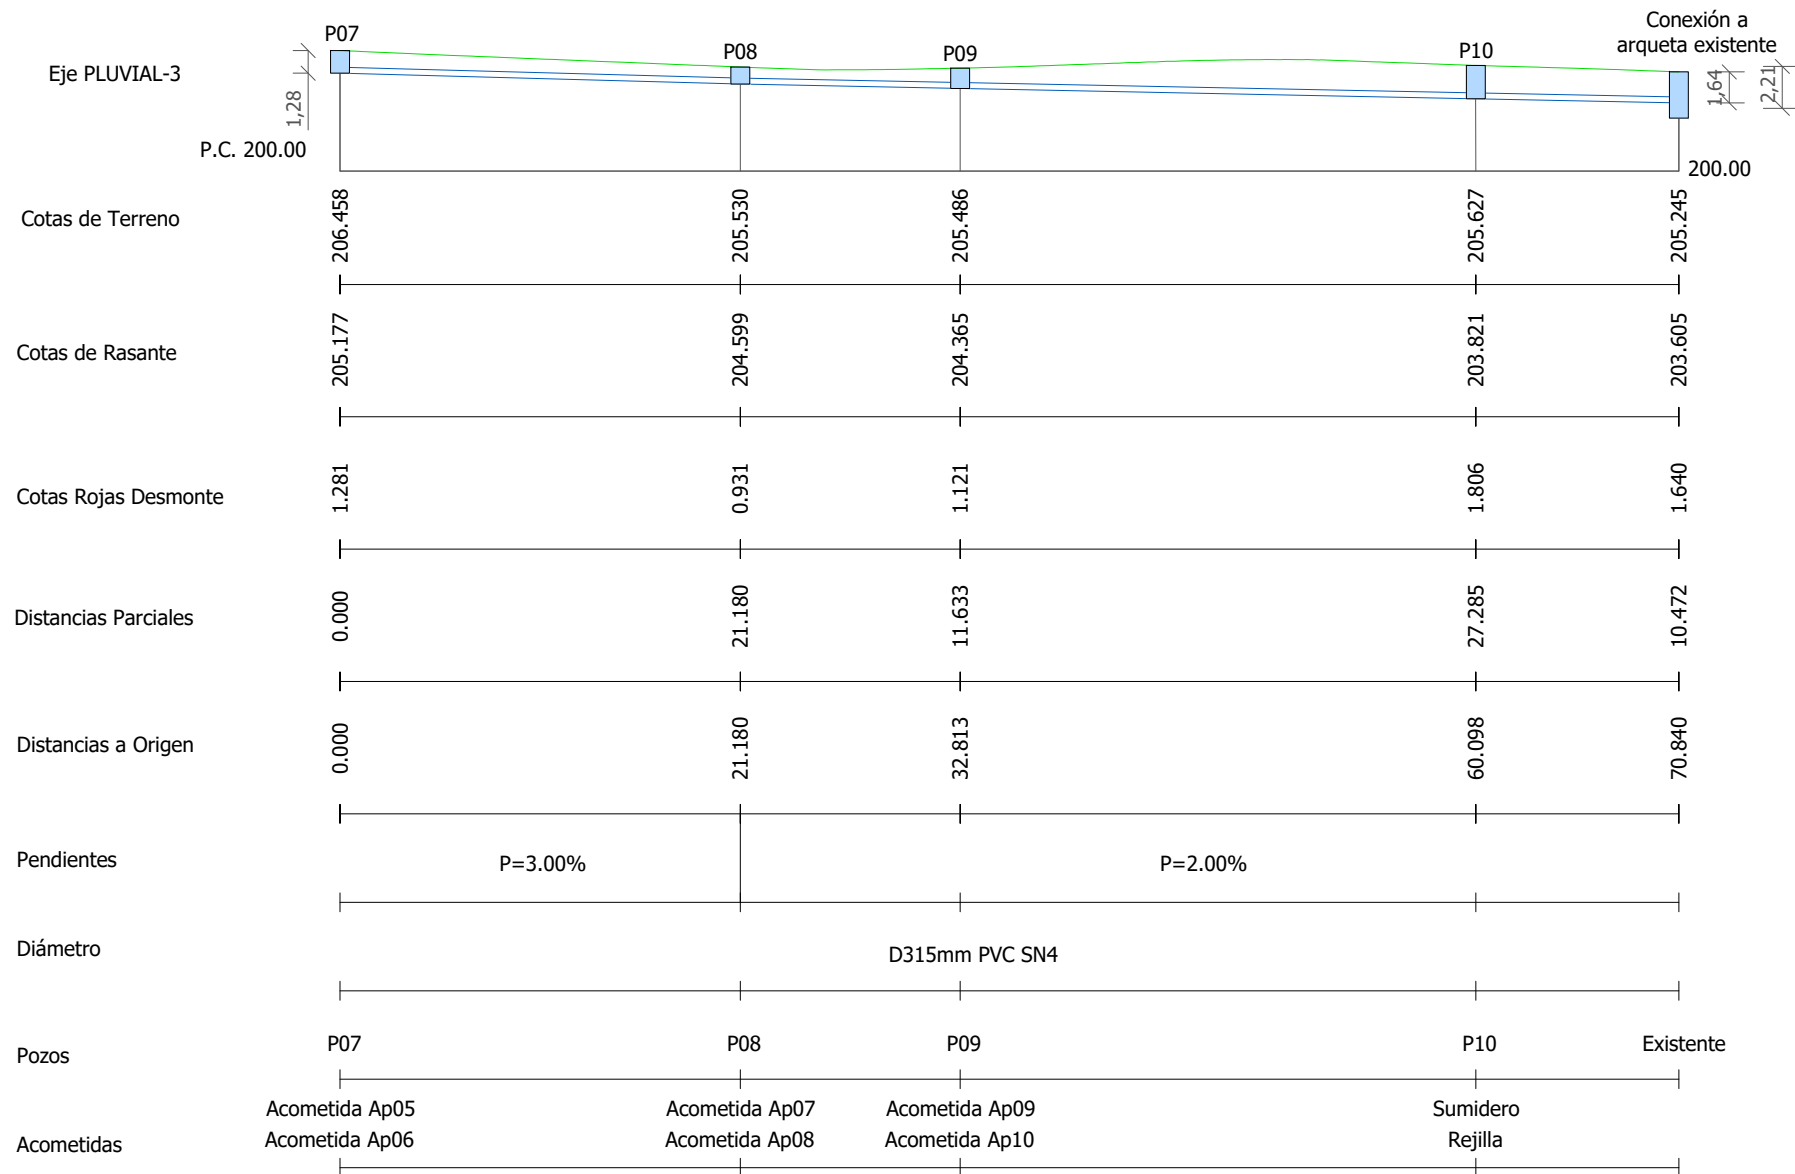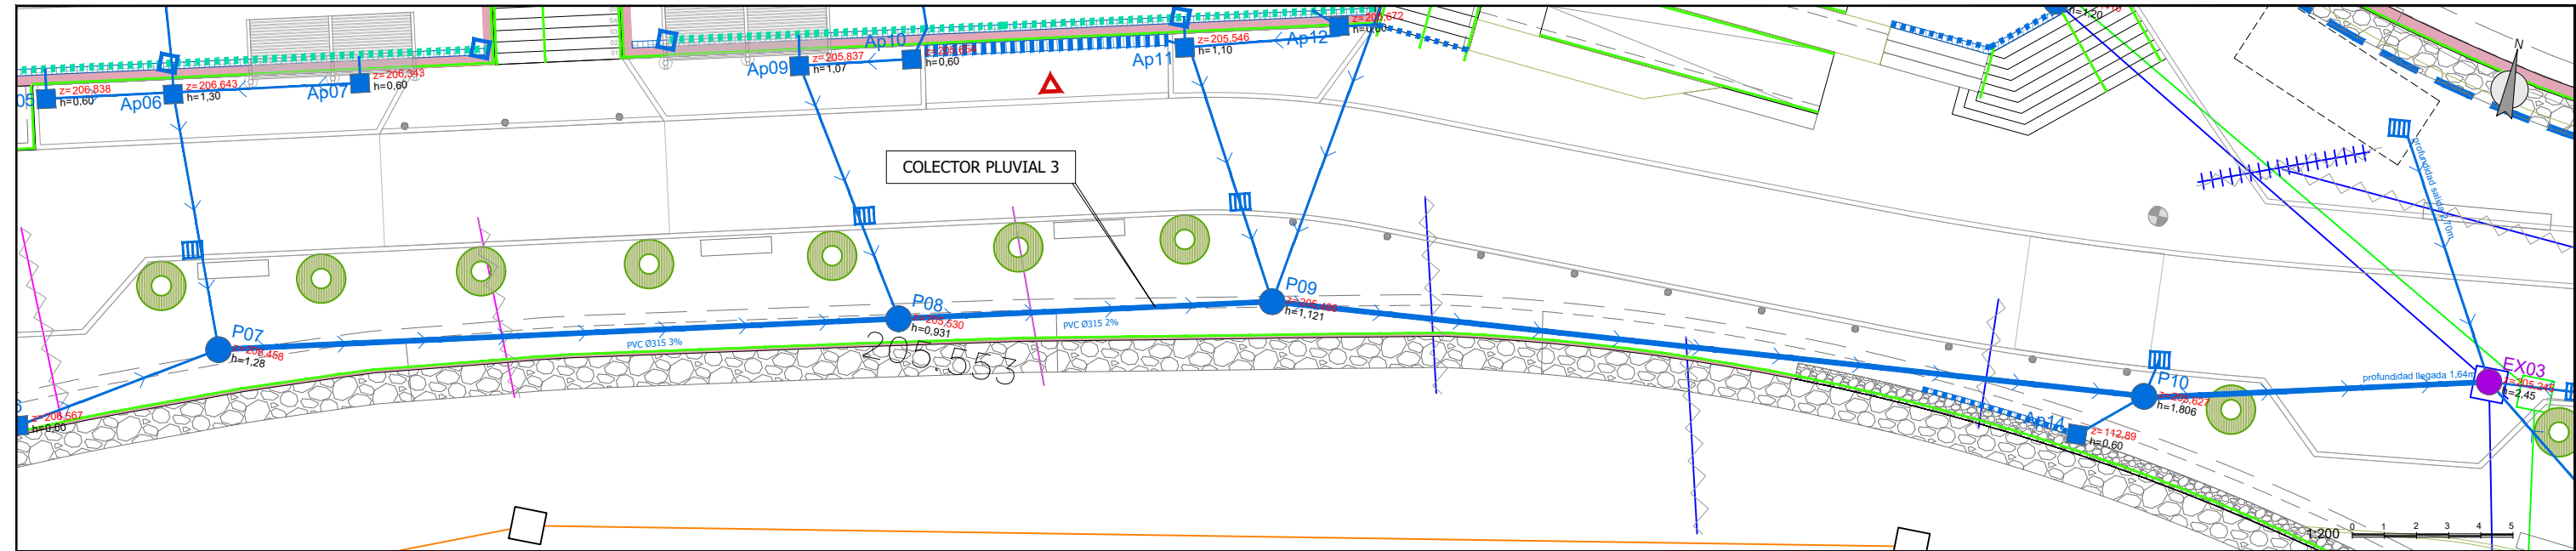


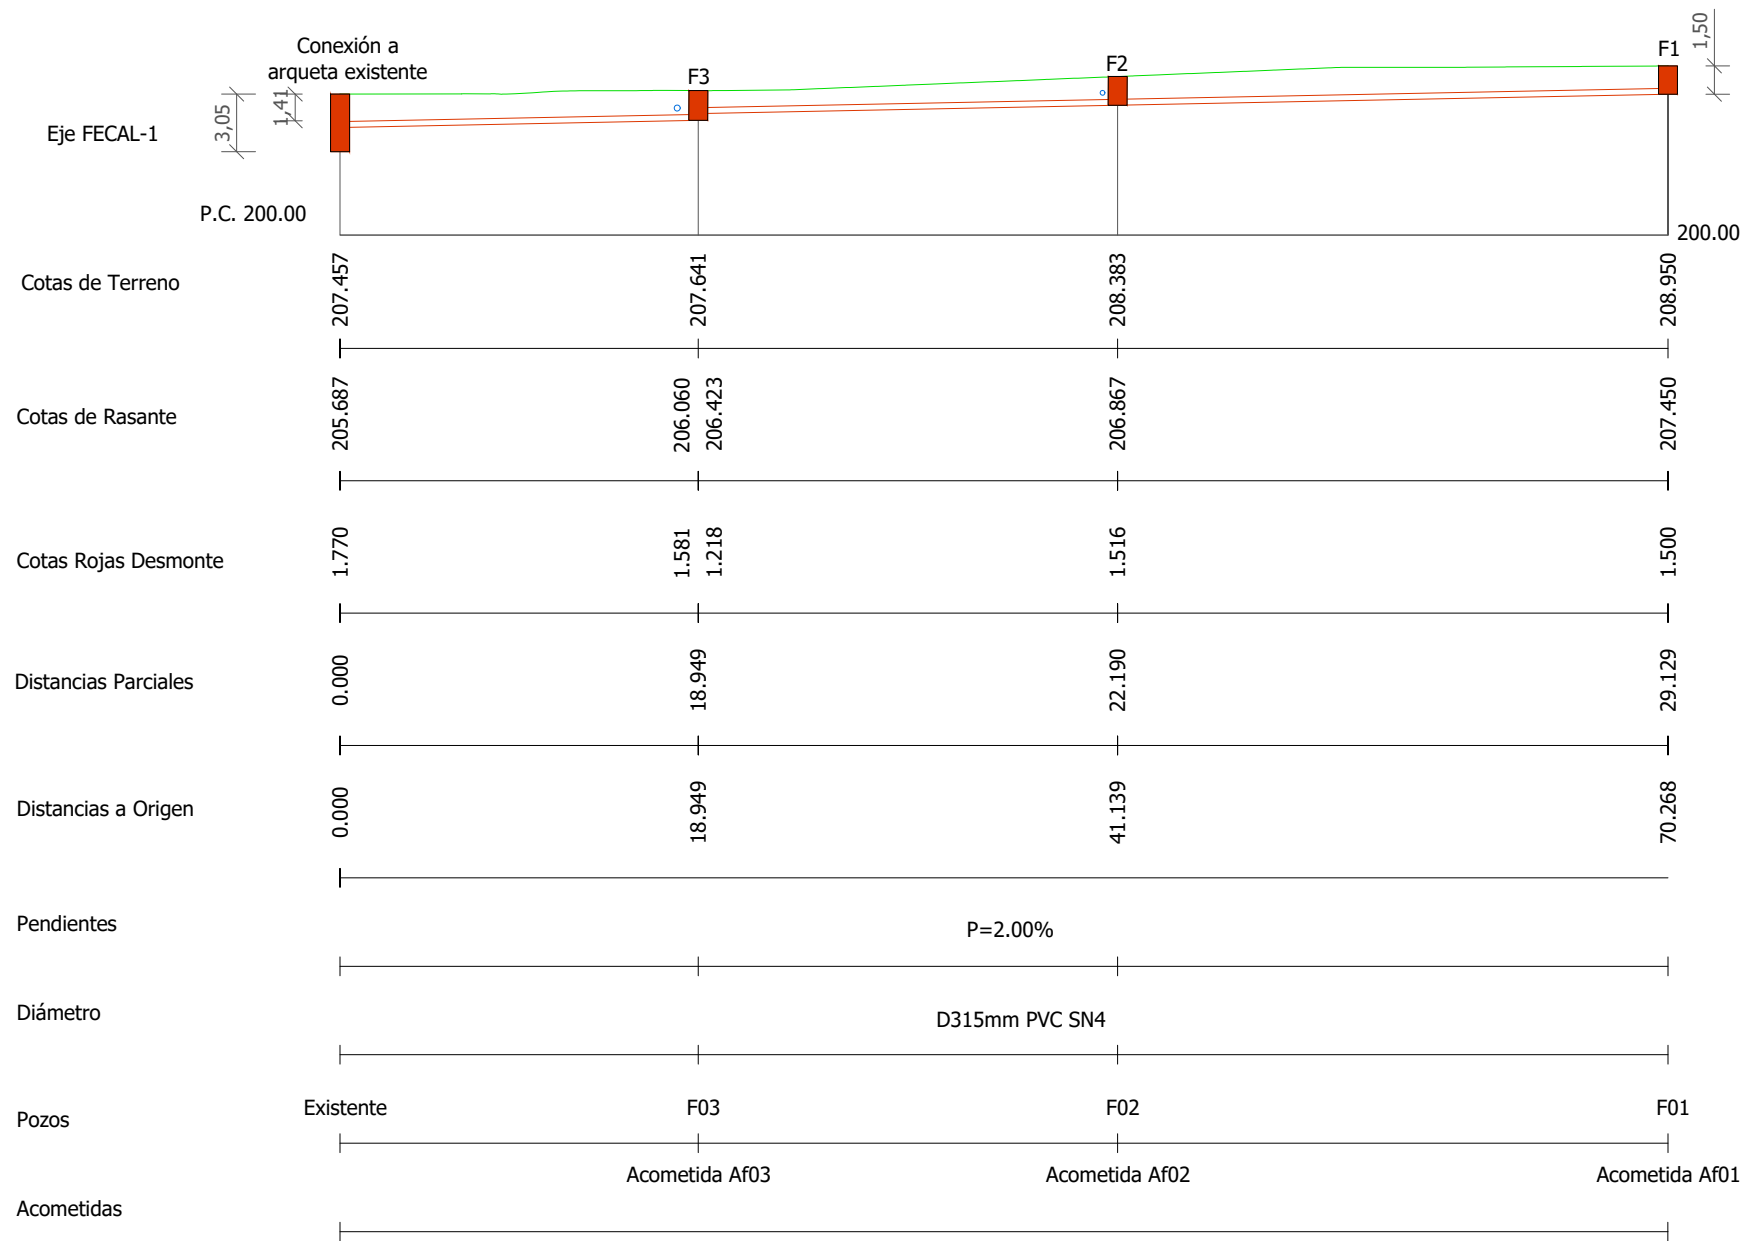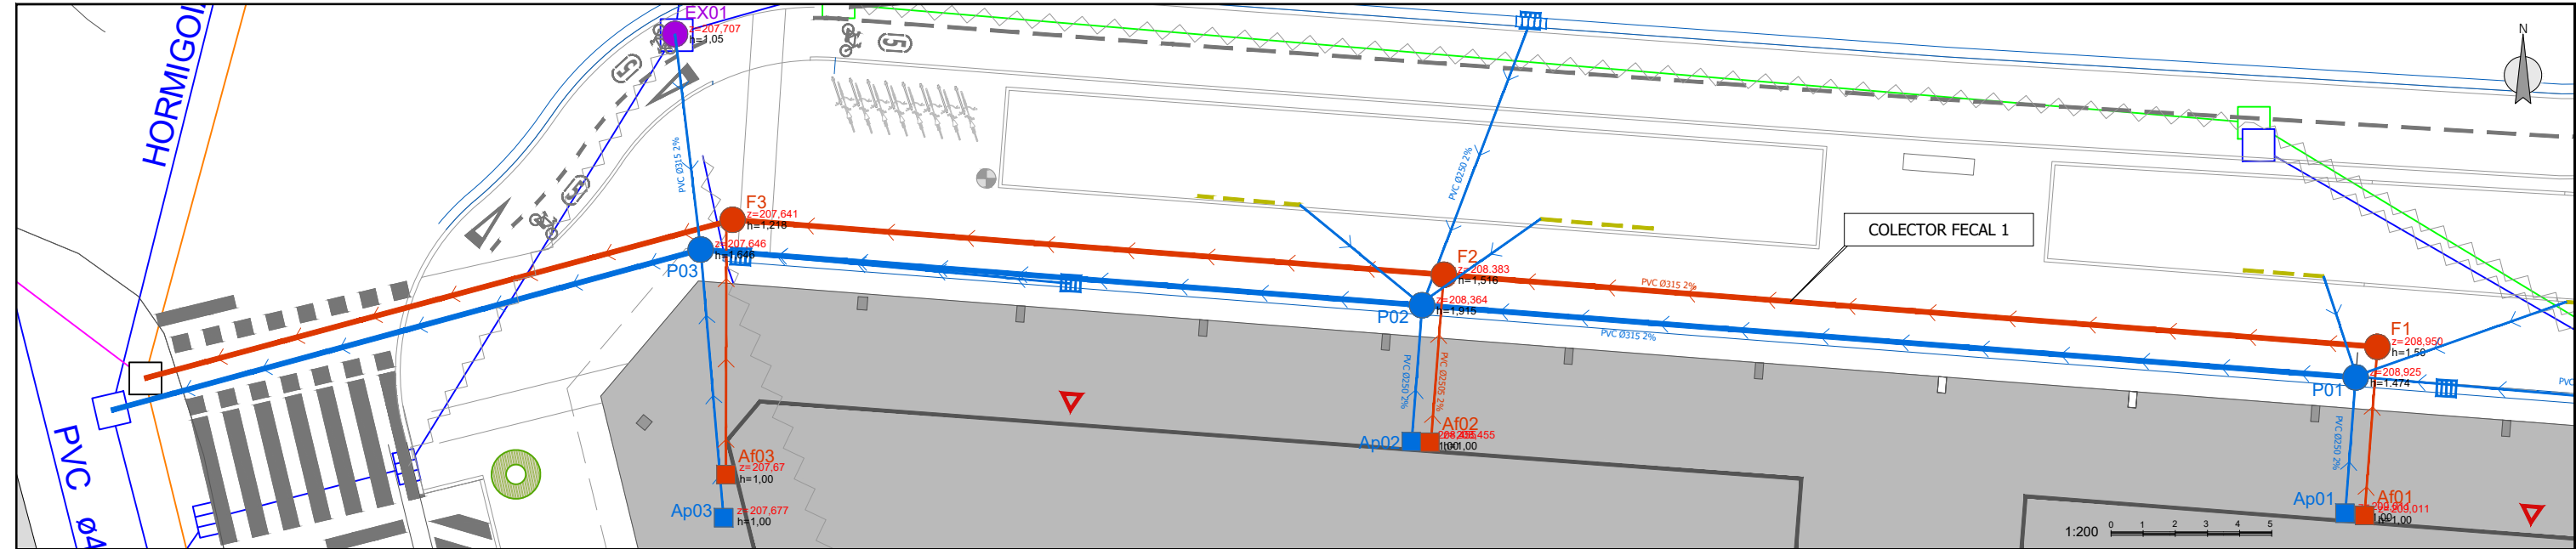

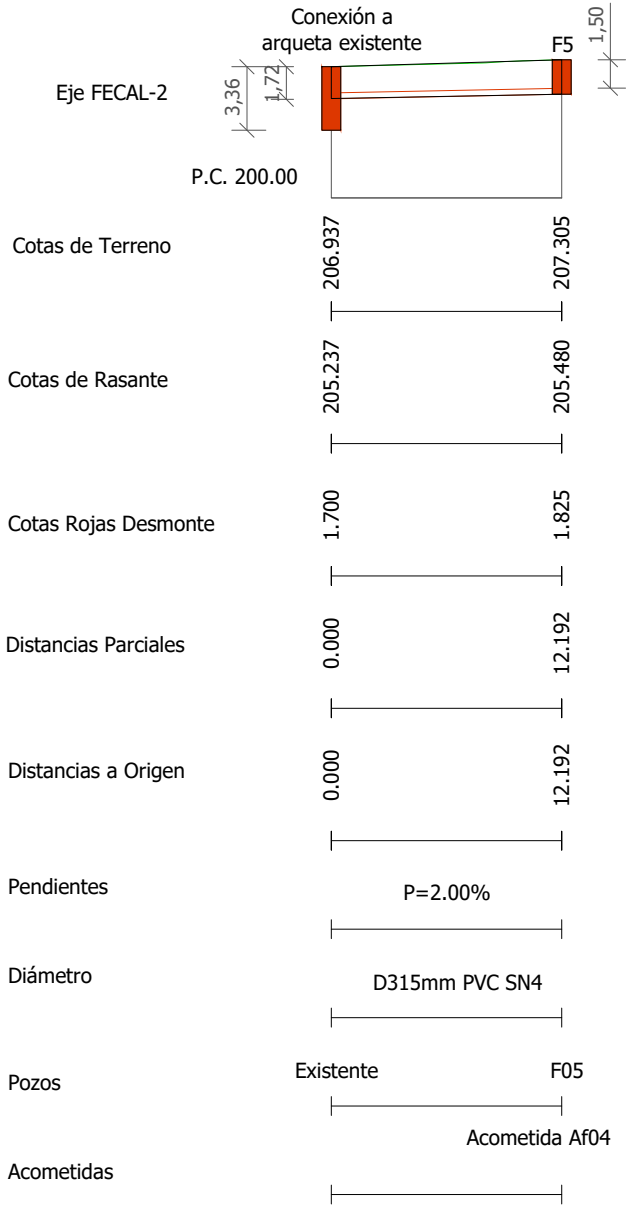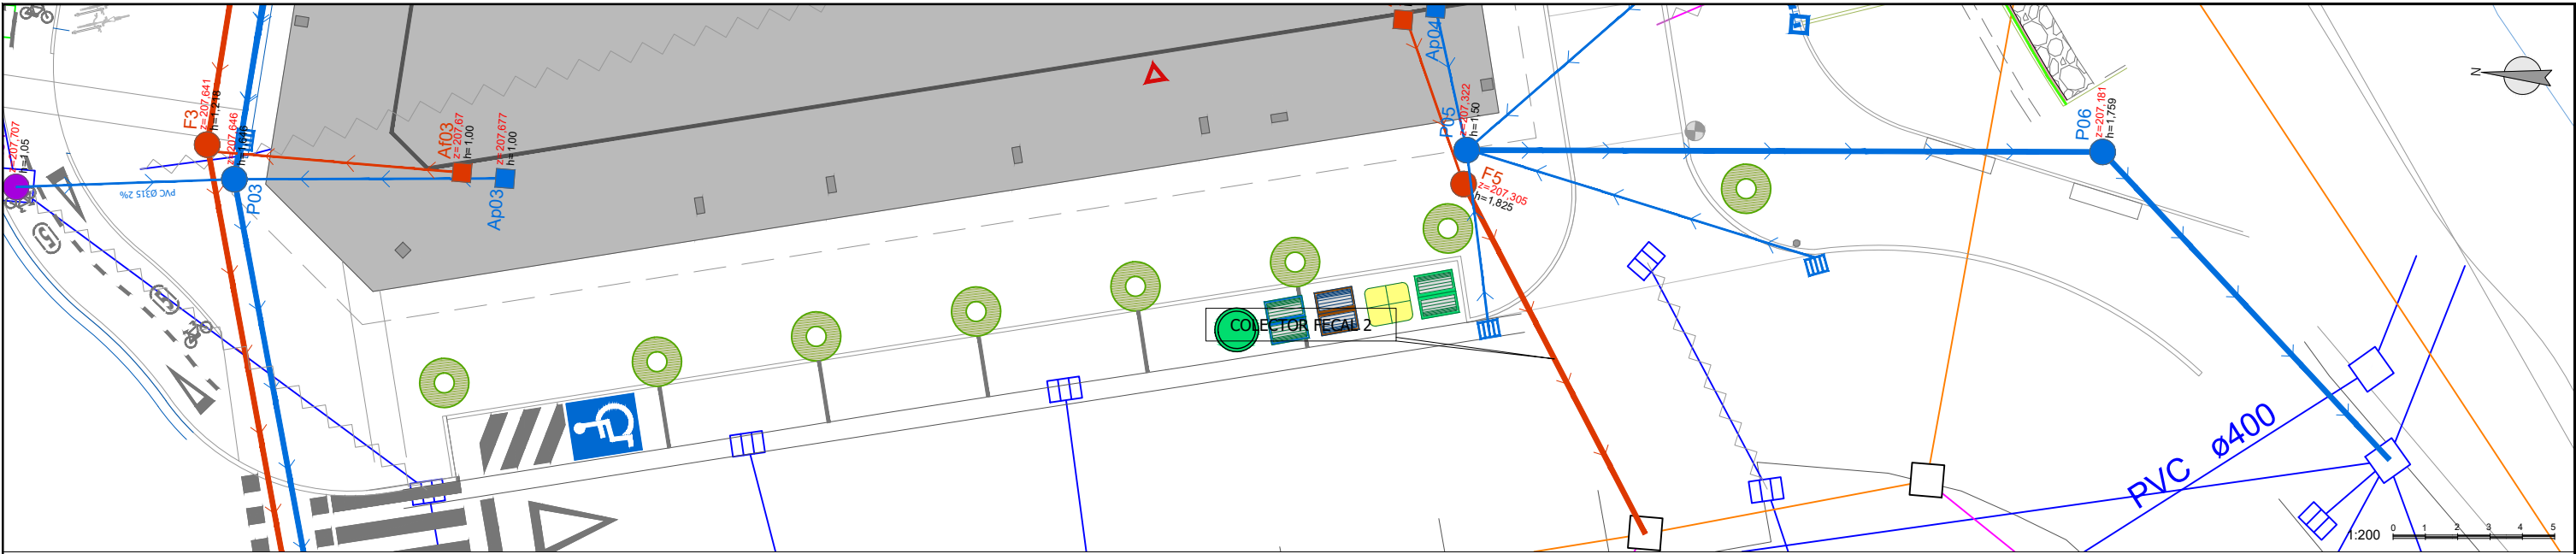

referencia girdir: 2023-035-PO

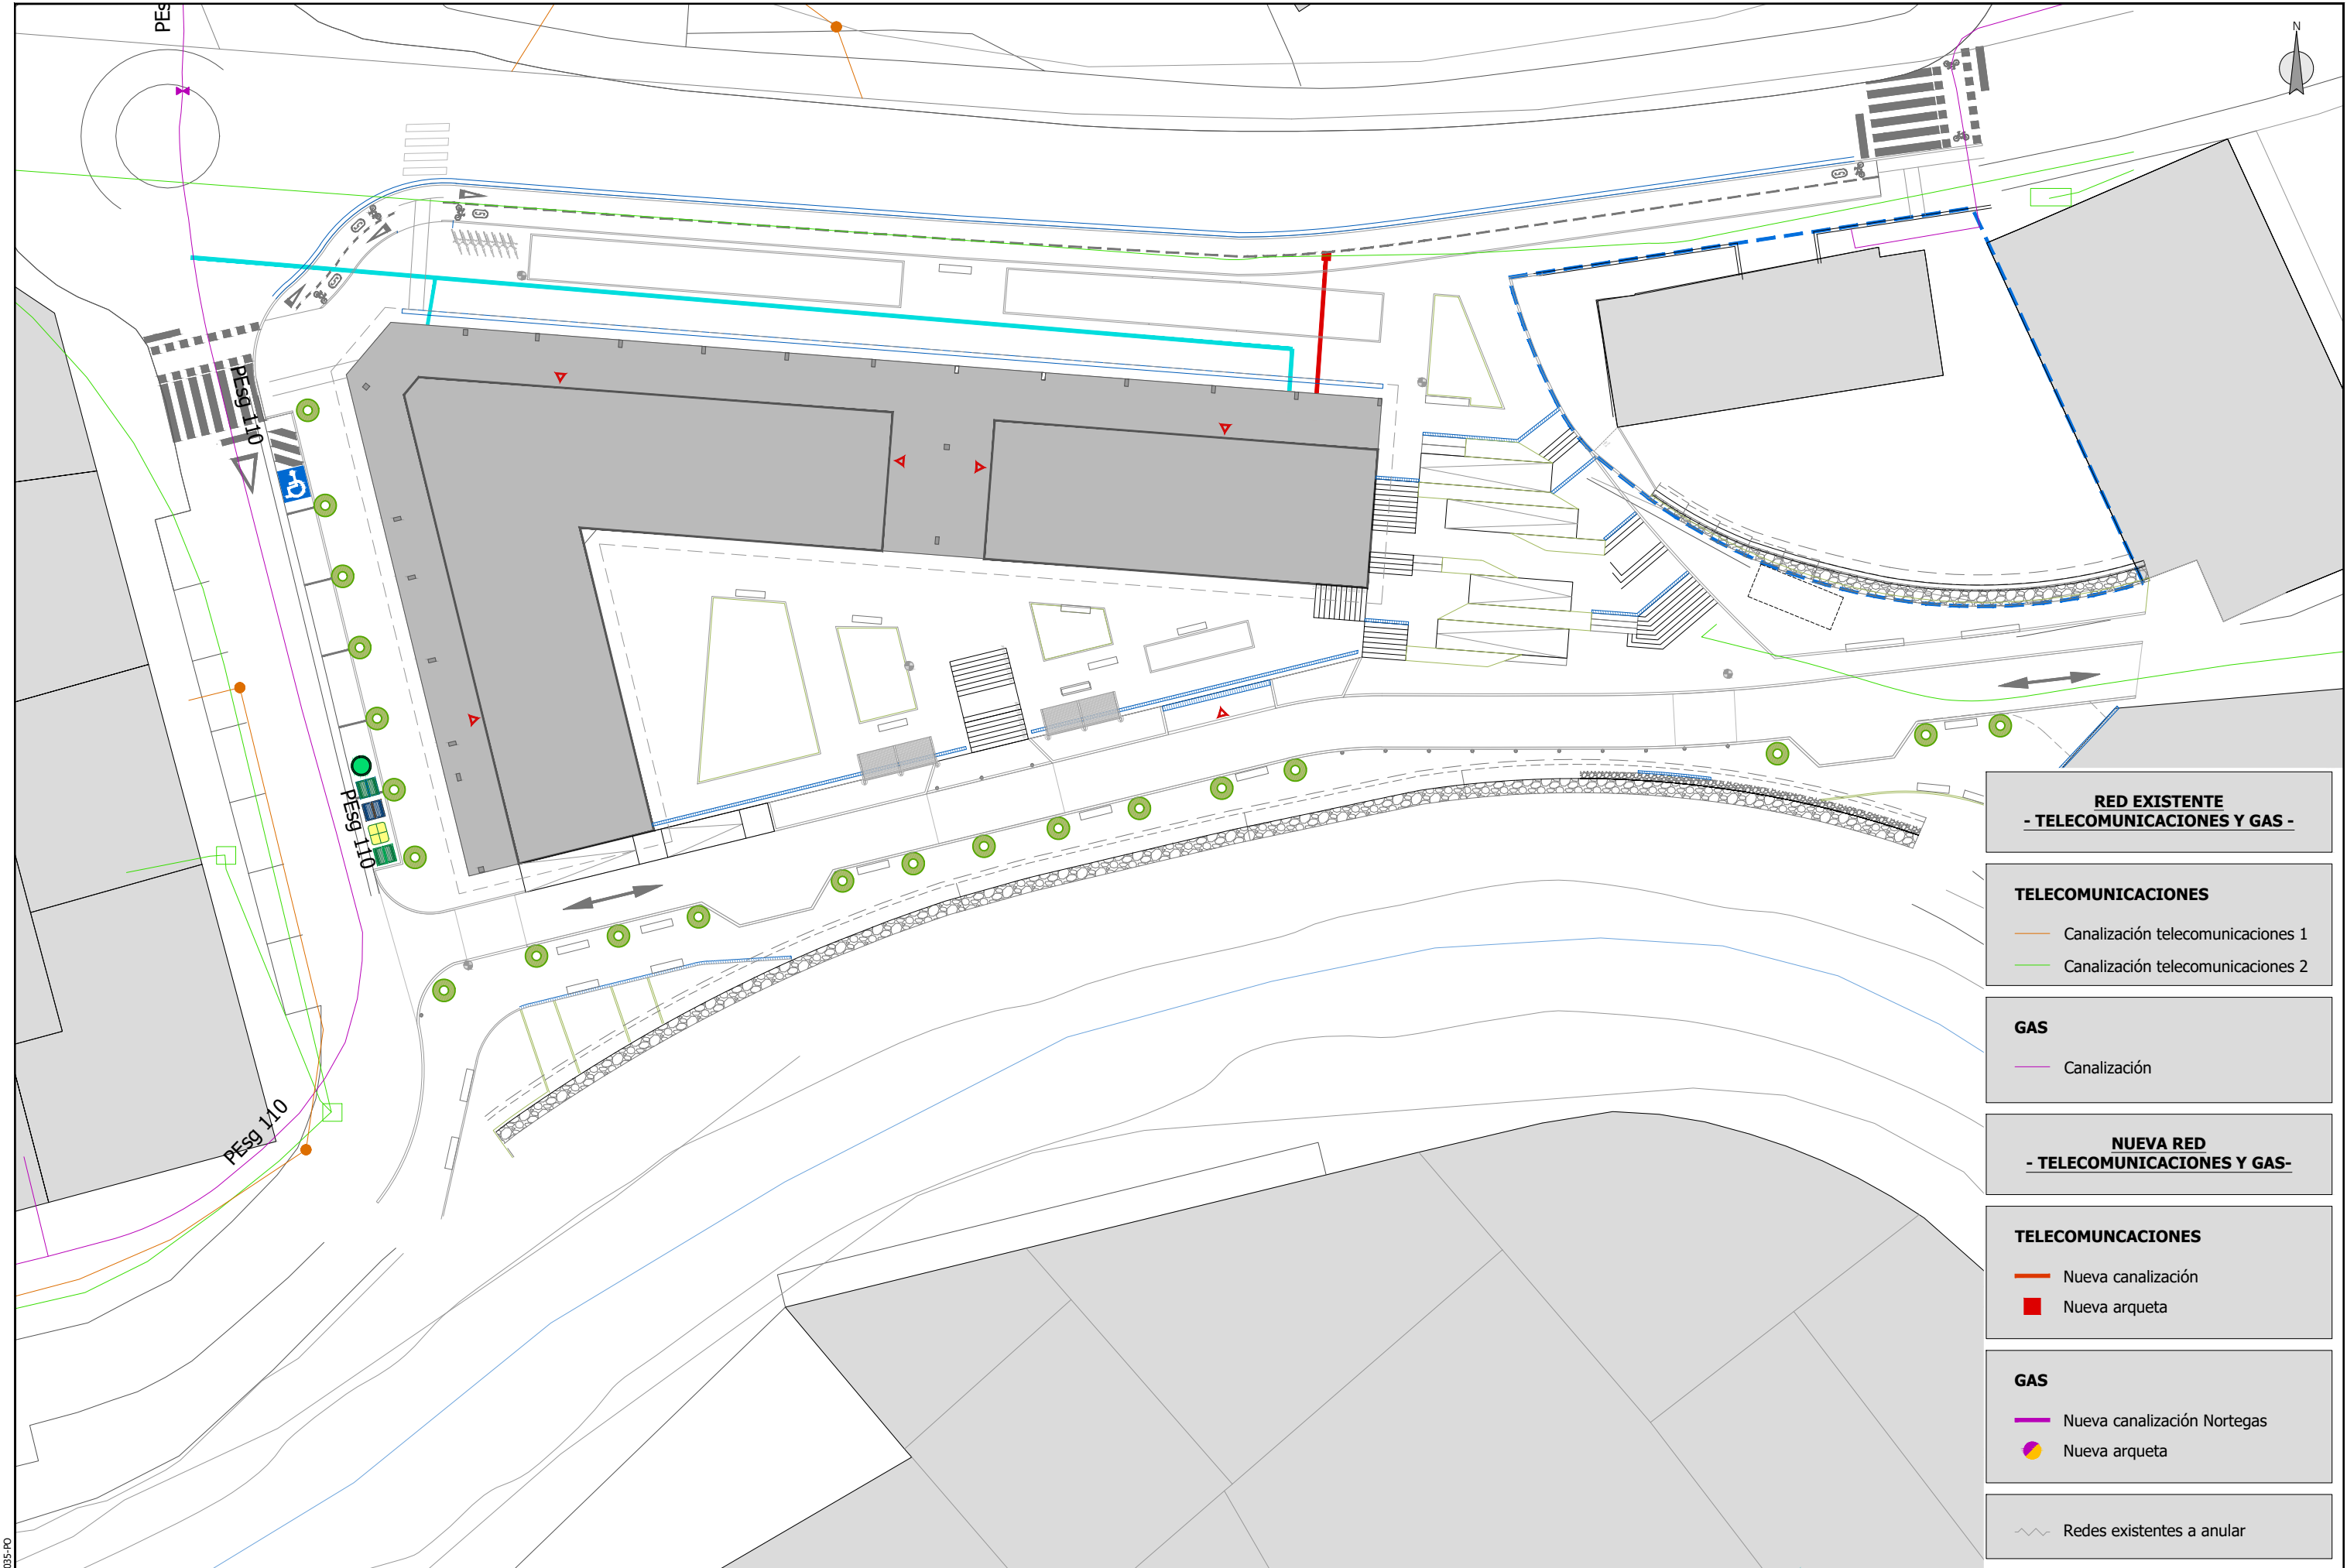

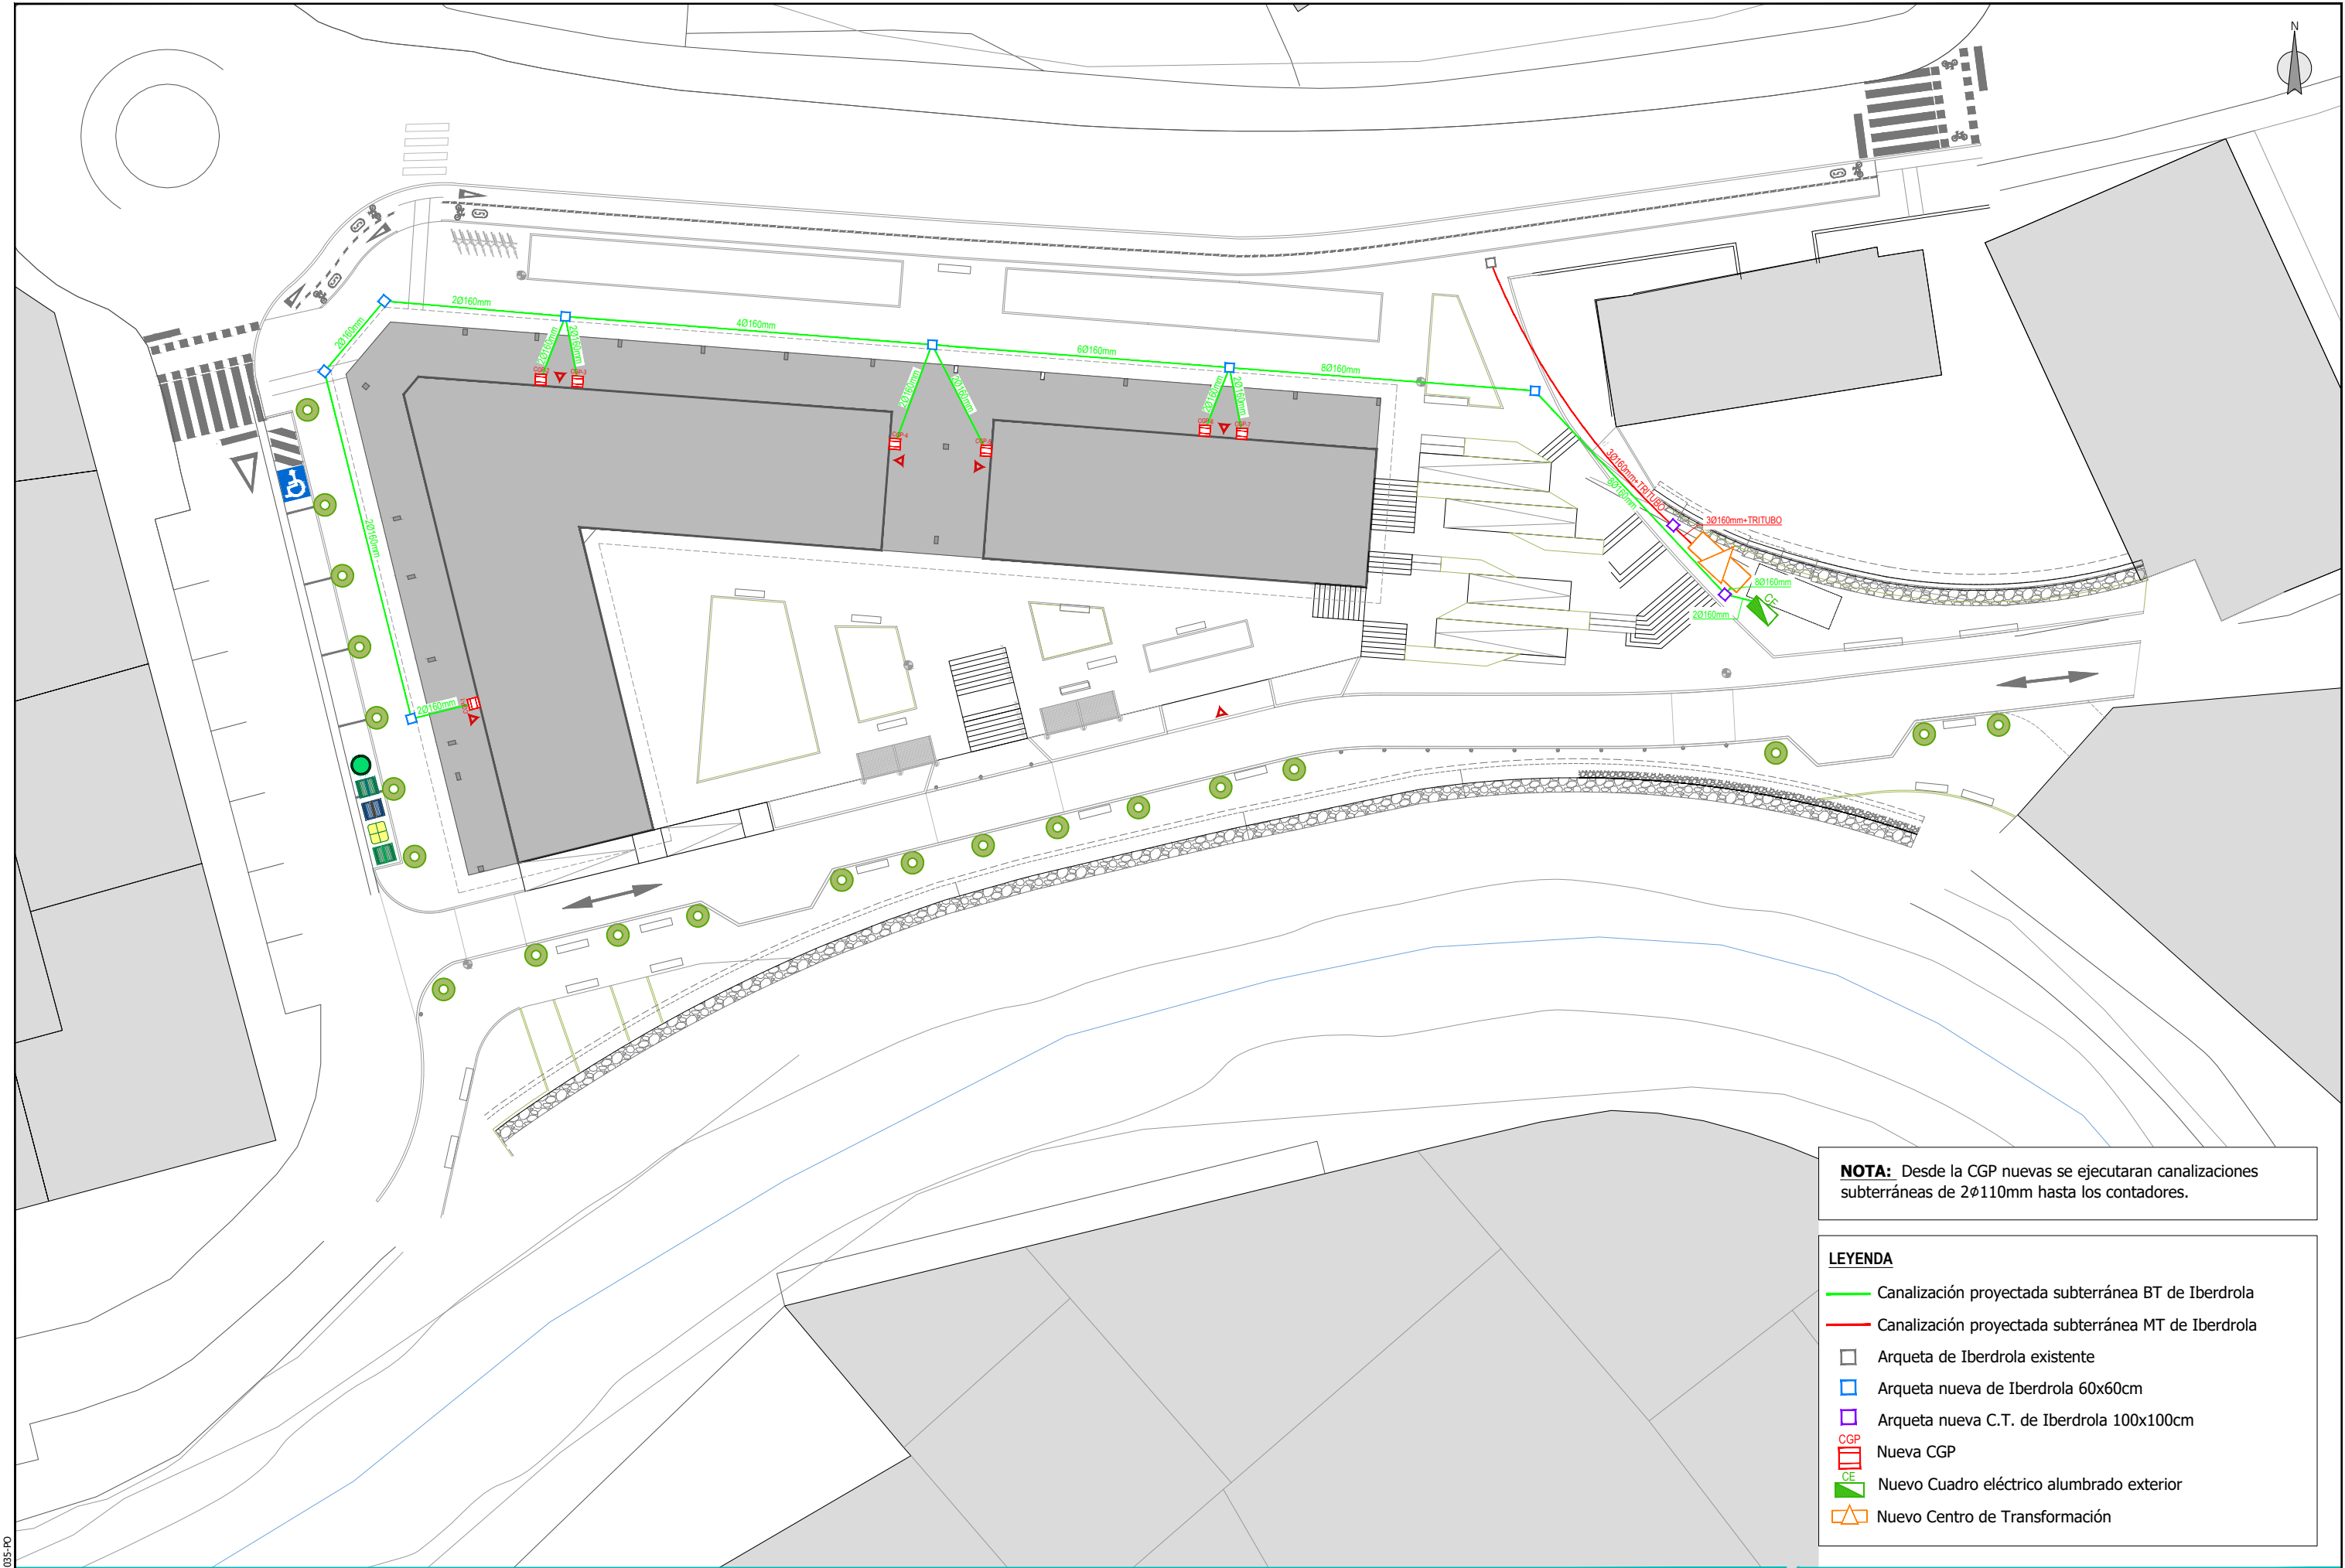

NOTA: Desde la CGP nuevas se ejecutaran canalizaciones subterráneas de 2Ø110mm hasta los contadores.


- LEYENDA**
- Canalización proyectada subterránea BT de Iberdrola
 - Canalización proyectada subterránea MT de Iberdrola
 - Arqueta de Iberdrola existente
 - Arqueta nueva de Iberdrola 60x60cm
 - Arqueta nueva C.T. de Iberdrola 100x100cm
 - CGP
 - Nueva CGP
 - Nuevo Cuadro eléctrico alumbrado exterior
 - Nuevo Centro de Transformación

referencia gidir: 2023-035-PO


ESQUEMA BT


CT Proyectado

CELDA 3L+2P
2 TRAF0 400kVA
2BT8

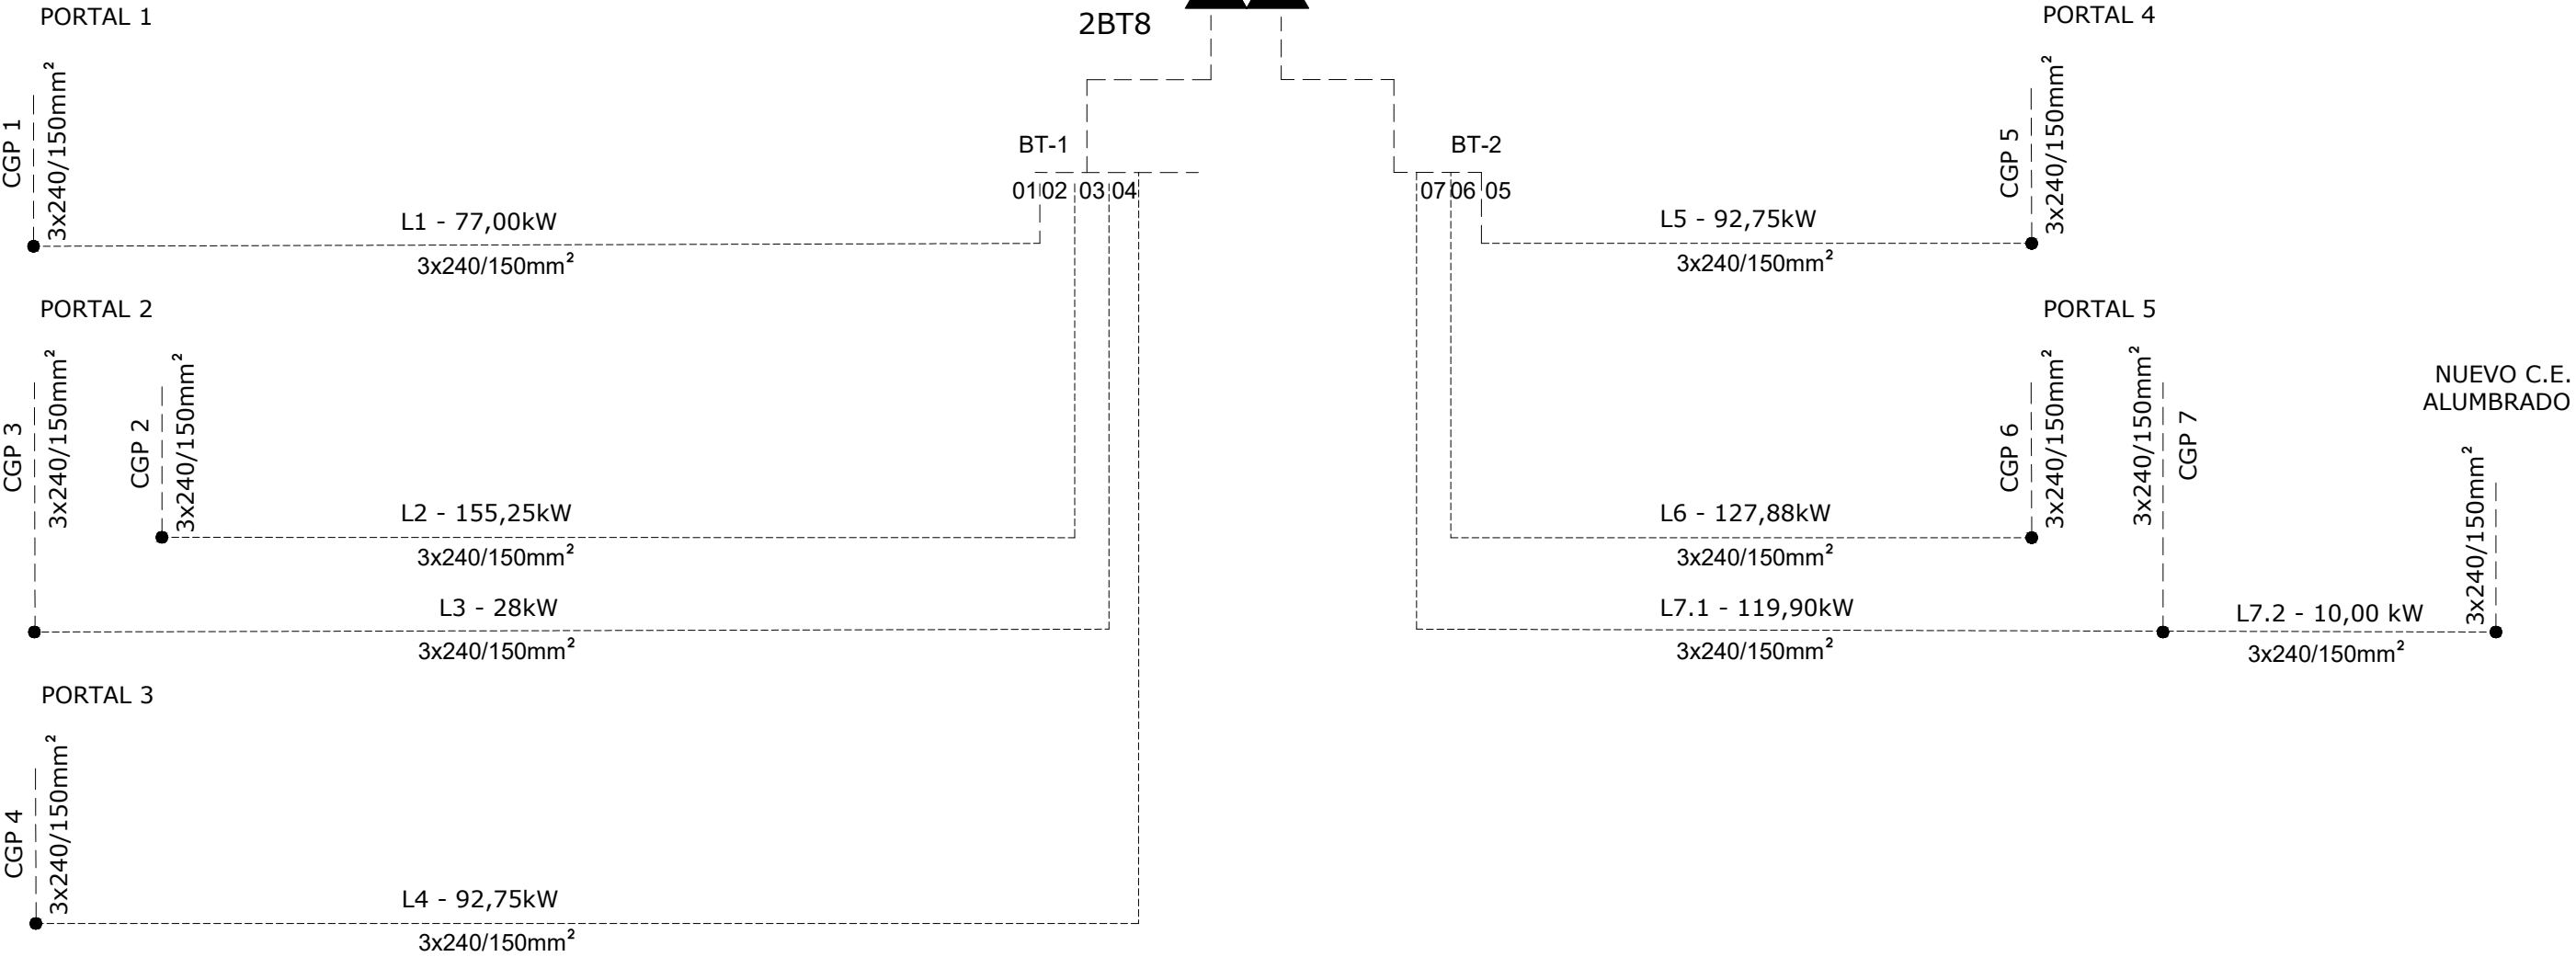

sustatzailea/promotor	proiektuaren egilea/ autor del proyecto	izenburua/titulo	kokalekua/situación	data/fecha	eskala/escala	Izendapena / Designación	plano zk/hº plano
INMOGROUP GRUPO INMOBILIARIO Y PROMOCIÓN URBANA SL, (B20713392)	 MIGUEL A. OTERO, COLEGIADO Nº 10.437	ARRASATEKO "LEGARRE" 64 JARDUKETA EREMUARI DAGOKION URBANIZAZIOA ERAIKITZEKO PROIEKTUA PROYECTO DE CONSTRUCCIÓN DE LA URBANIZACIÓN CORRESPONDIENTE AL ÁMBITO DE ACTUACIÓN 64 "LEGARRE" DE ARRASATE	ARRASATE	2025eko MARTXOA MARZO 2025	A3: 1/- A1: 1/-	AZPIEGITURAK. ARGINDARRA INFRAESTRUCTURAS. ENERGÍA ELÉCTRICA	07.4 Hoja 2 de 2 Rev. Fecha

 

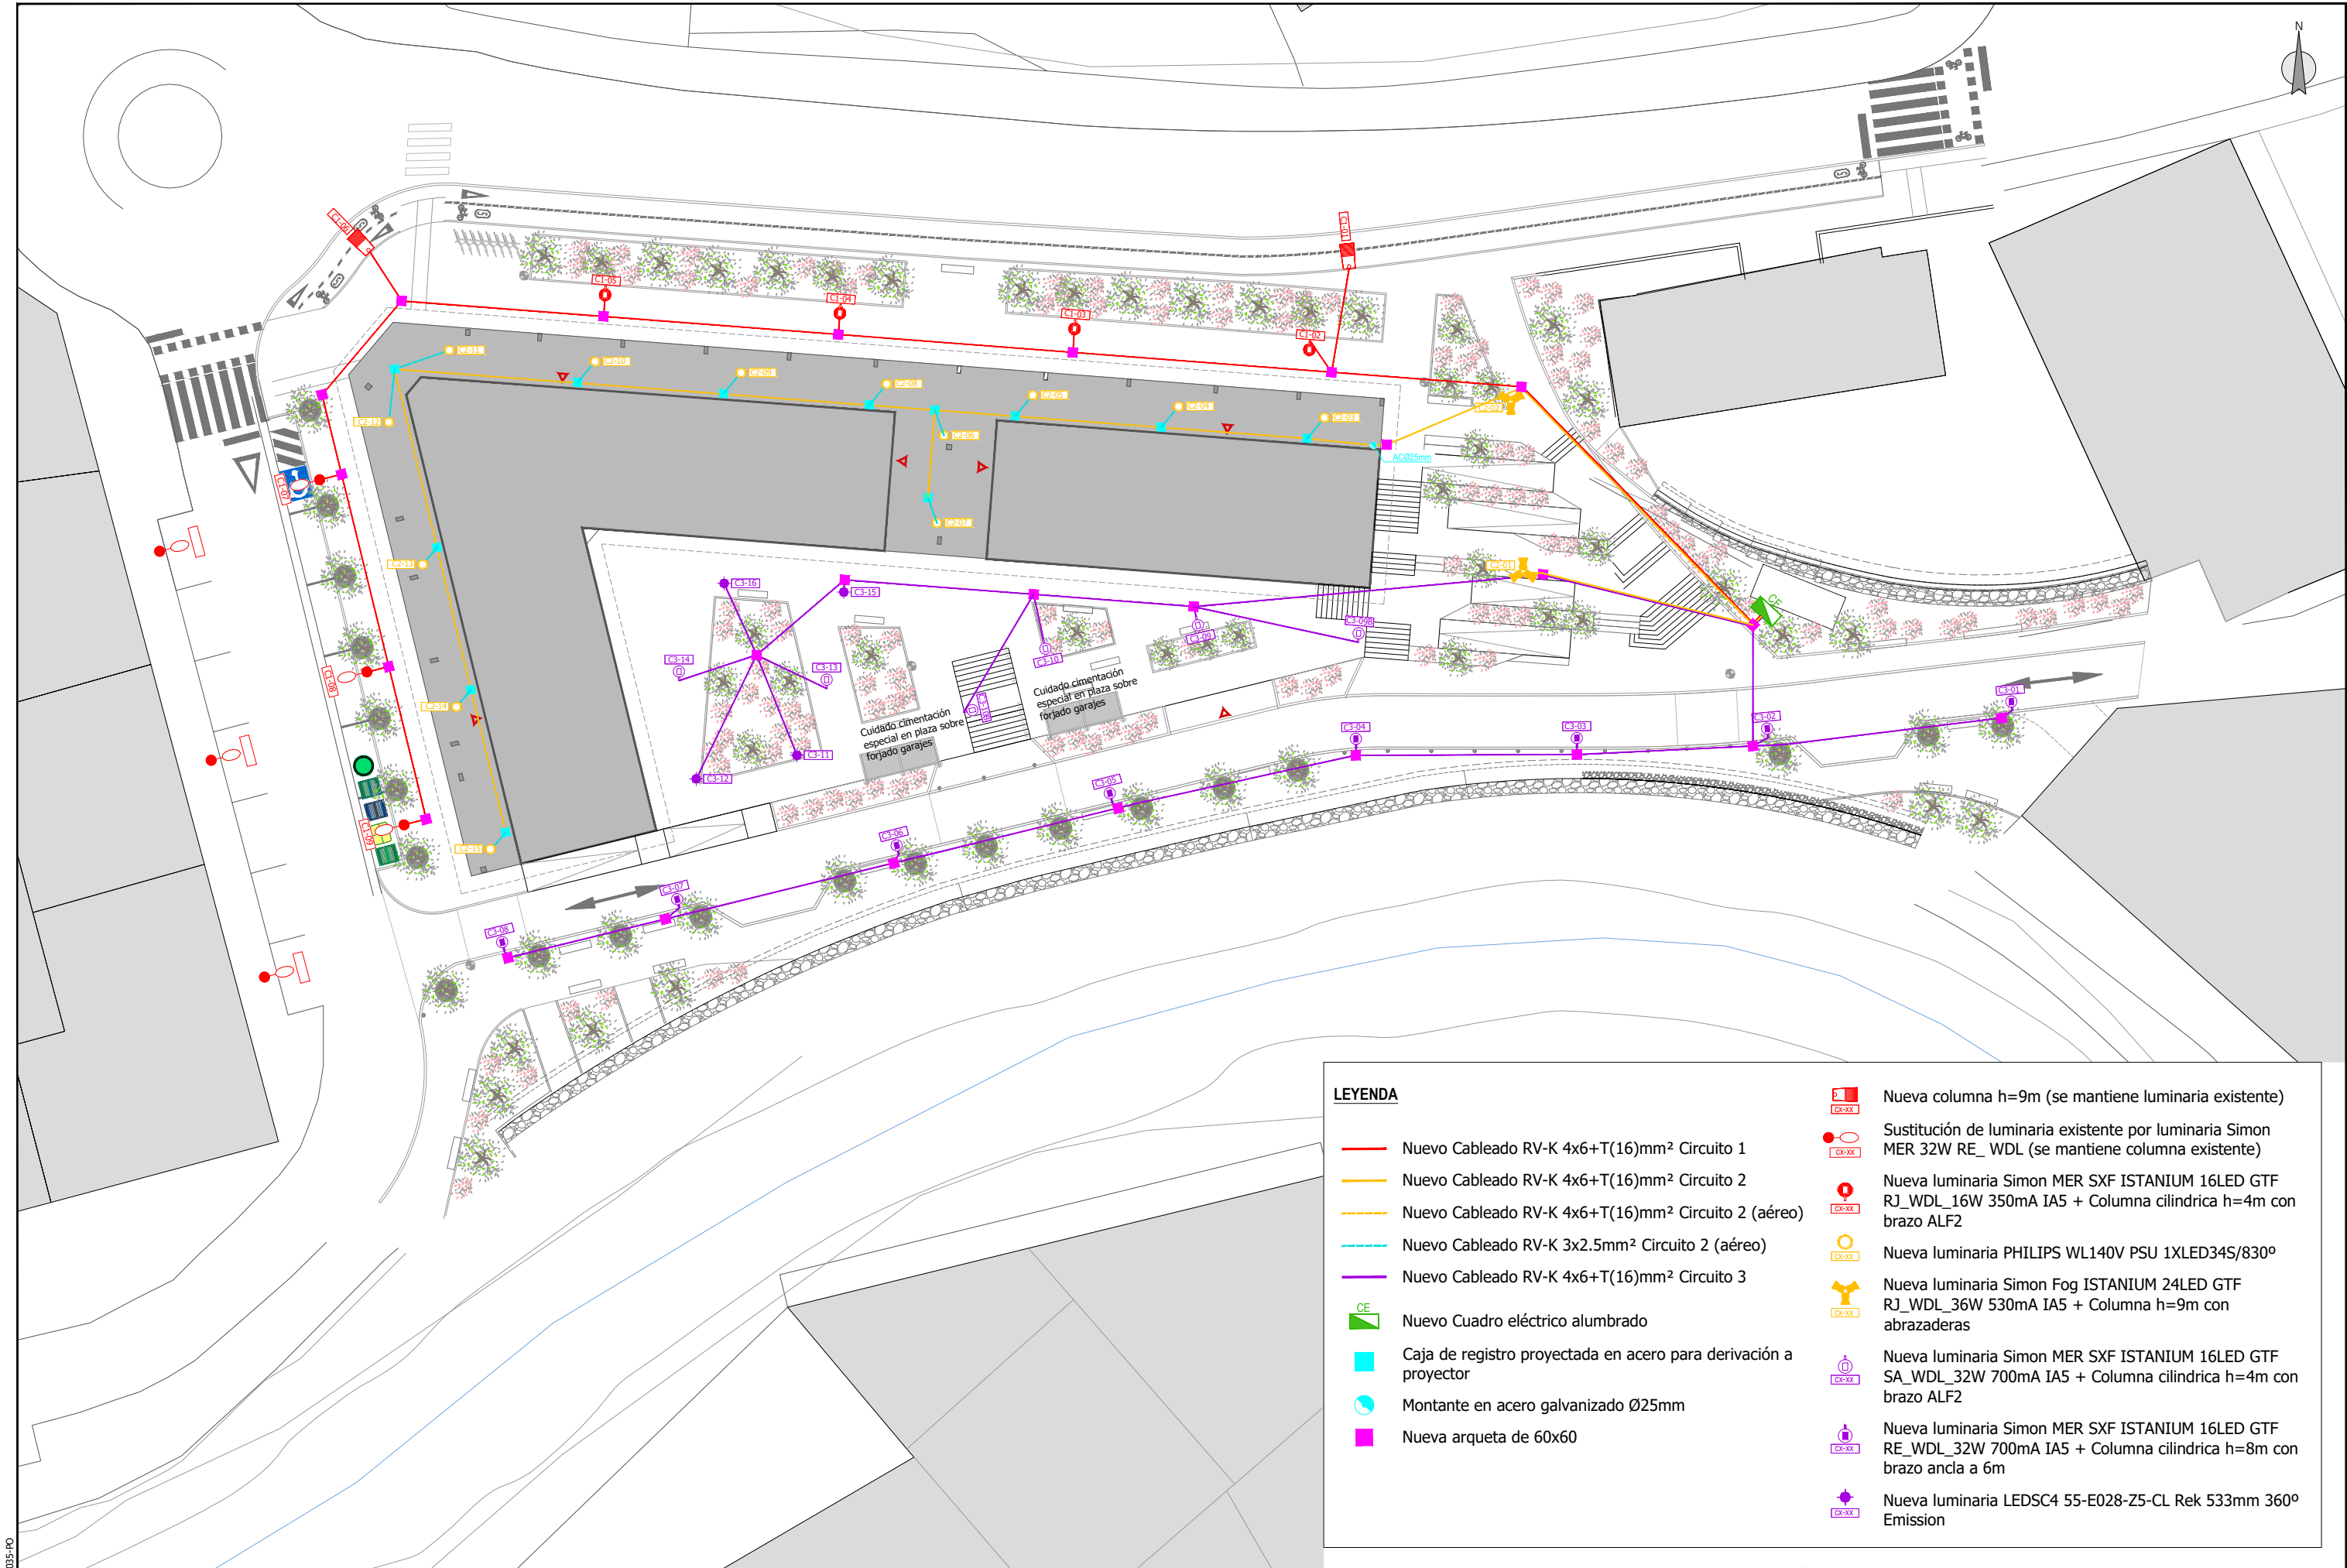

LEYENDA

- Nuevo Cableado RV-K 4x6+T(16)mm² Circuito 1
- Nuevo Cableado RV-K 4x6+T(16)mm² Circuito 2
- Nuevo Cableado RV-K 4x6+T(16)mm² Circuito 2 (aéreo)
- Nuevo Cableado RV-K 3x2.5mm² Circuito 2 (aéreo)
- Nuevo Cableado RV-K 4x6+T(16)mm² Circuito 3
- Nuevo Cuadro eléctrico alumbrado
- Caja de registro proyectada en acero para derivación a proyector
- Montante en acero galvanizado Ø25mm
- Nueva arqueta de 60x60

- Nueva columna h=9m (se mantiene luminaria existente)
- Sustitución de luminaria existente por luminaria Simon MER 32W RE_ WDL (se mantiene columna existente)
- Nueva luminaria Simon MER SXF ISTANIUM 16LED GTF RJ_WDL_16W 350mA IA5 + Columna cilíndrica h=4m con brazo ALF2
- Nueva luminaria PHILIPS WL140V PSU 1XLED34S/830º
- Nueva luminaria Simon Fog ISTANIUM 24LED GTF RJ_WDL_36W 530mA IA5 + Columna h=9m con abrazaderas
- Nueva luminaria Simon MER SXF ISTANIUM 16LED GTF SA_WDL_32W 700mA IA5 + Columna cilíndrica h=4m con brazo ALF2
- Nueva luminaria Simon MER SXF ISTANIUM 16LED GTF RE_WDL_32W 700mA IA5 + Columna cilíndrica h=8m con brazo ancla a 6m
- Nueva luminaria LEDSC4 55-E028-Z5-CL Rek 533mm 360º Emission

LEYENDA

INTERRUPTOR AUTOMÁTICO
MAGNETOTÉRMICO + DIFERENCIAL

CONTACTOR

CONTADOR DE ENERGÍA ELÉCTRICA
COMUNICABLE

CONTACTO AUXILIAR LIBRE DE
POTENCIAL

CONTACTOR DE ESTADO SOLIDO PARA
LIMITACIÓN DE PICO DE ARRANQUE

DESCARGADOR DE SOBRETENSIONES


ANALIZADOR DE REDES

INTERRUPTOR AUTOMÁTICO
MAGNETOTÉRMICO

INTERRUPTOR AUTOMÁTICO
DIFERENCIAL


RDR INTERRUPTOR AUTOMÁTICO
DIFERENCIAL REARMABLE


ESQUEMA UNIFILAR CUADRO ELÉCTRICO ALUMBRADO

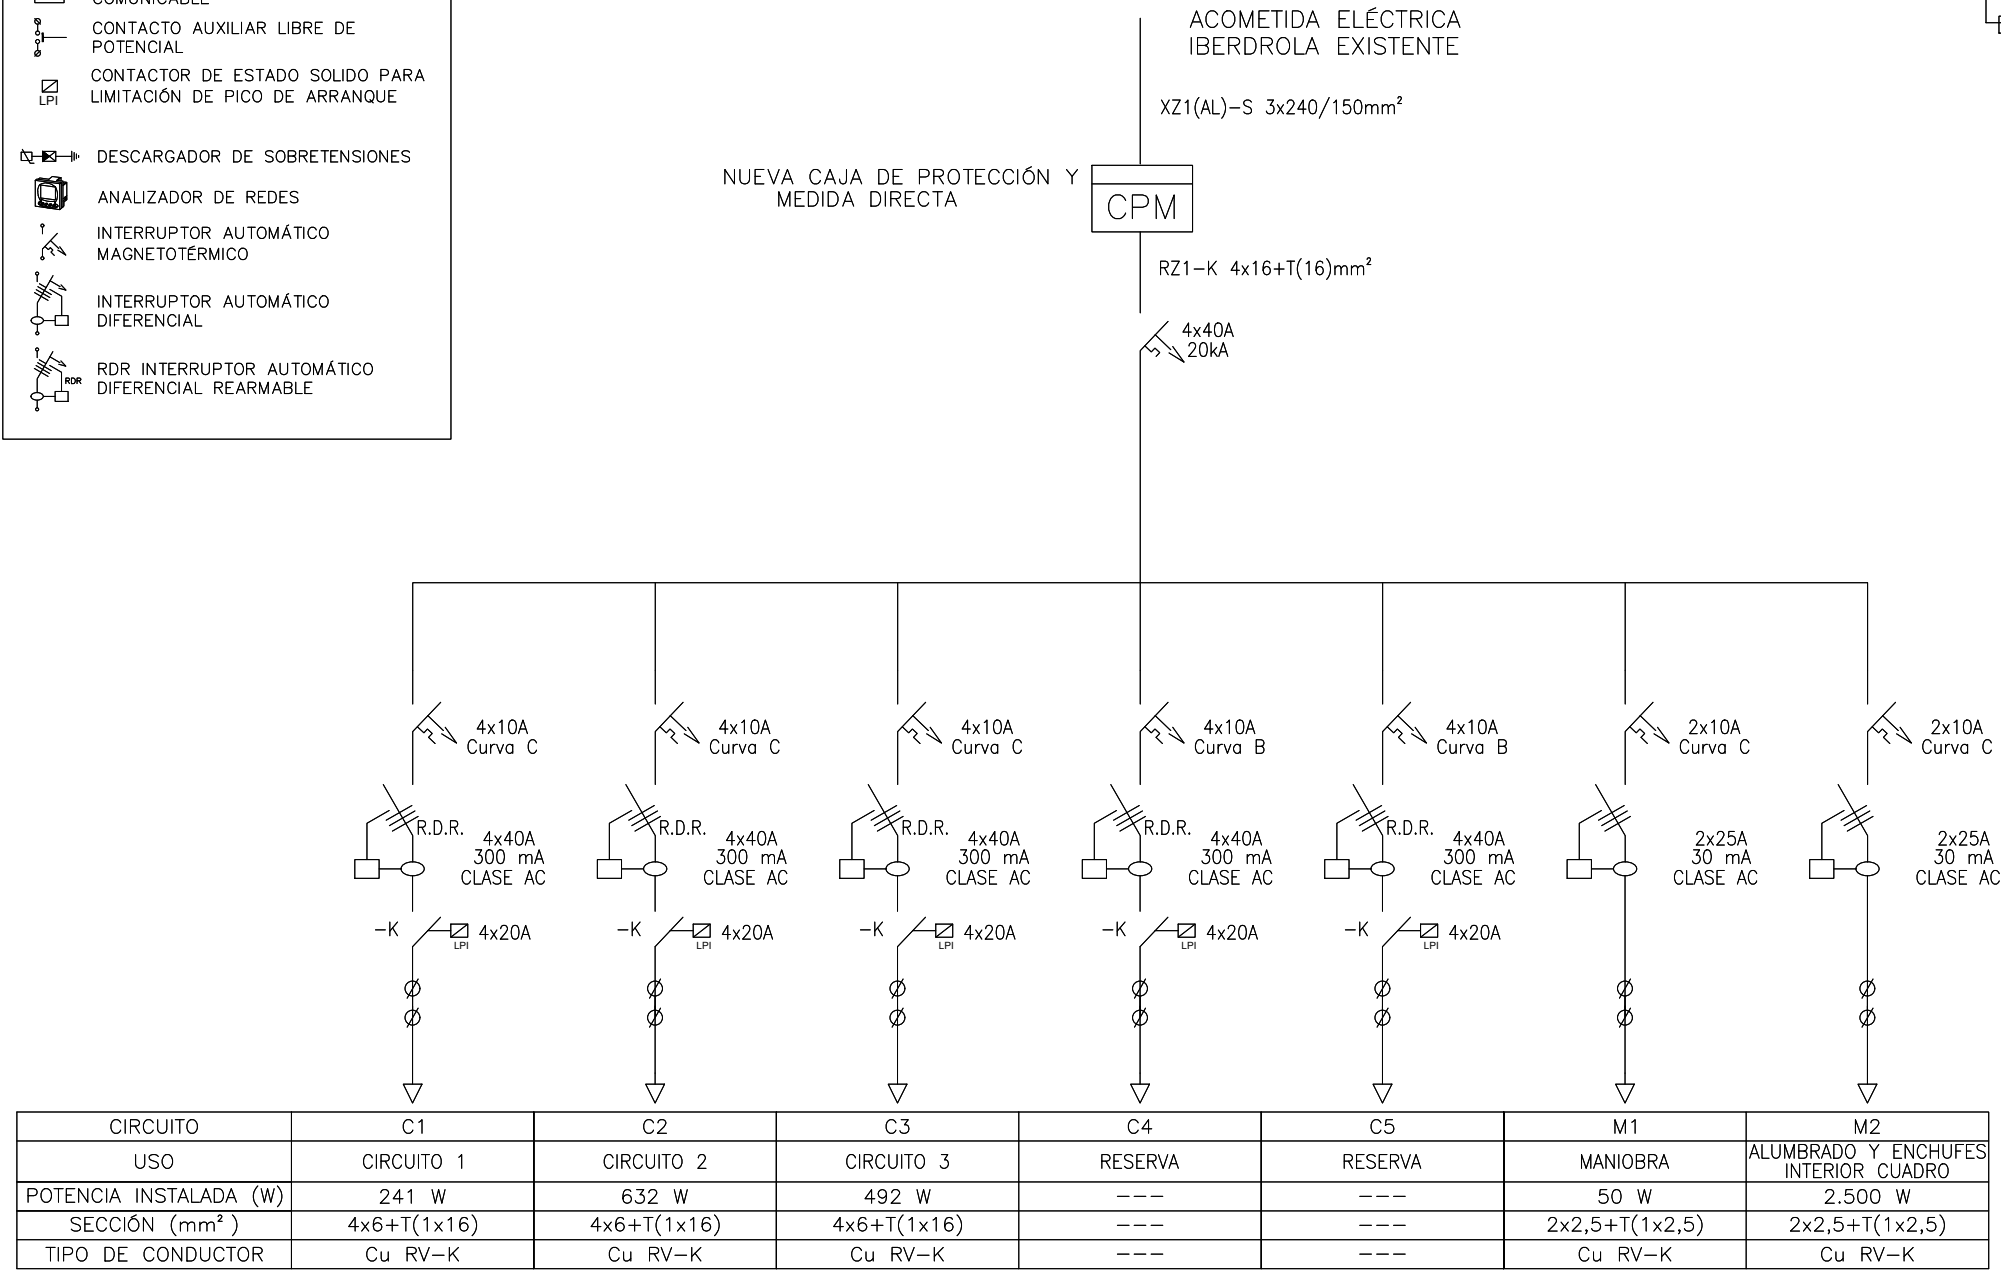

NOTAS:


- R.D.R. INTERRUPTOR DIFERENCIAL REARMABLE Y REGULABLE
- LOS CONDUCTORES DESTINADOS A CIRCUITOS DE ALUMBRADO EXTERIOR SERÁN DE COBRE UNE 21022 AISLAMIENTO 0,6/1KV RV-k
- TODOS LOS CUADROS DISPONDRÁN DE BORNERO DE POTENCIA Y DE CONTROL SEPARANDO ENTRADAS Y SALIDAS ANALÓGICAS Y DIGITALES, Y ENTRADAS Y SALIDAS DE POTENCIA

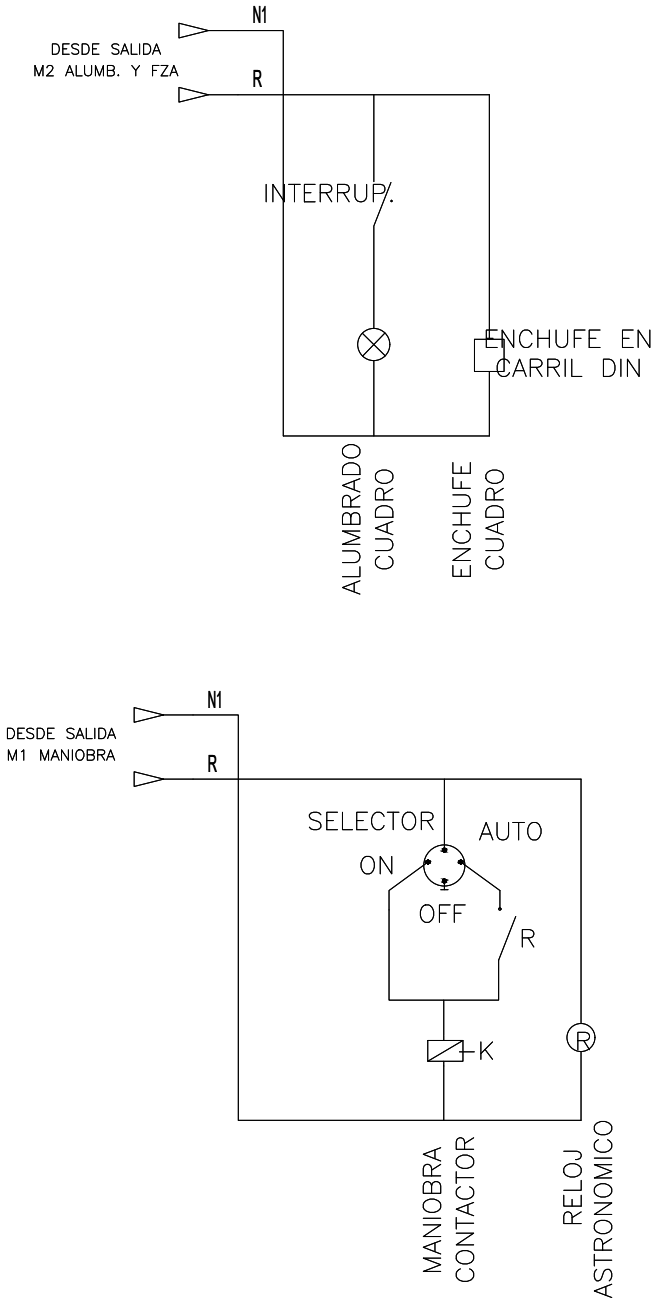

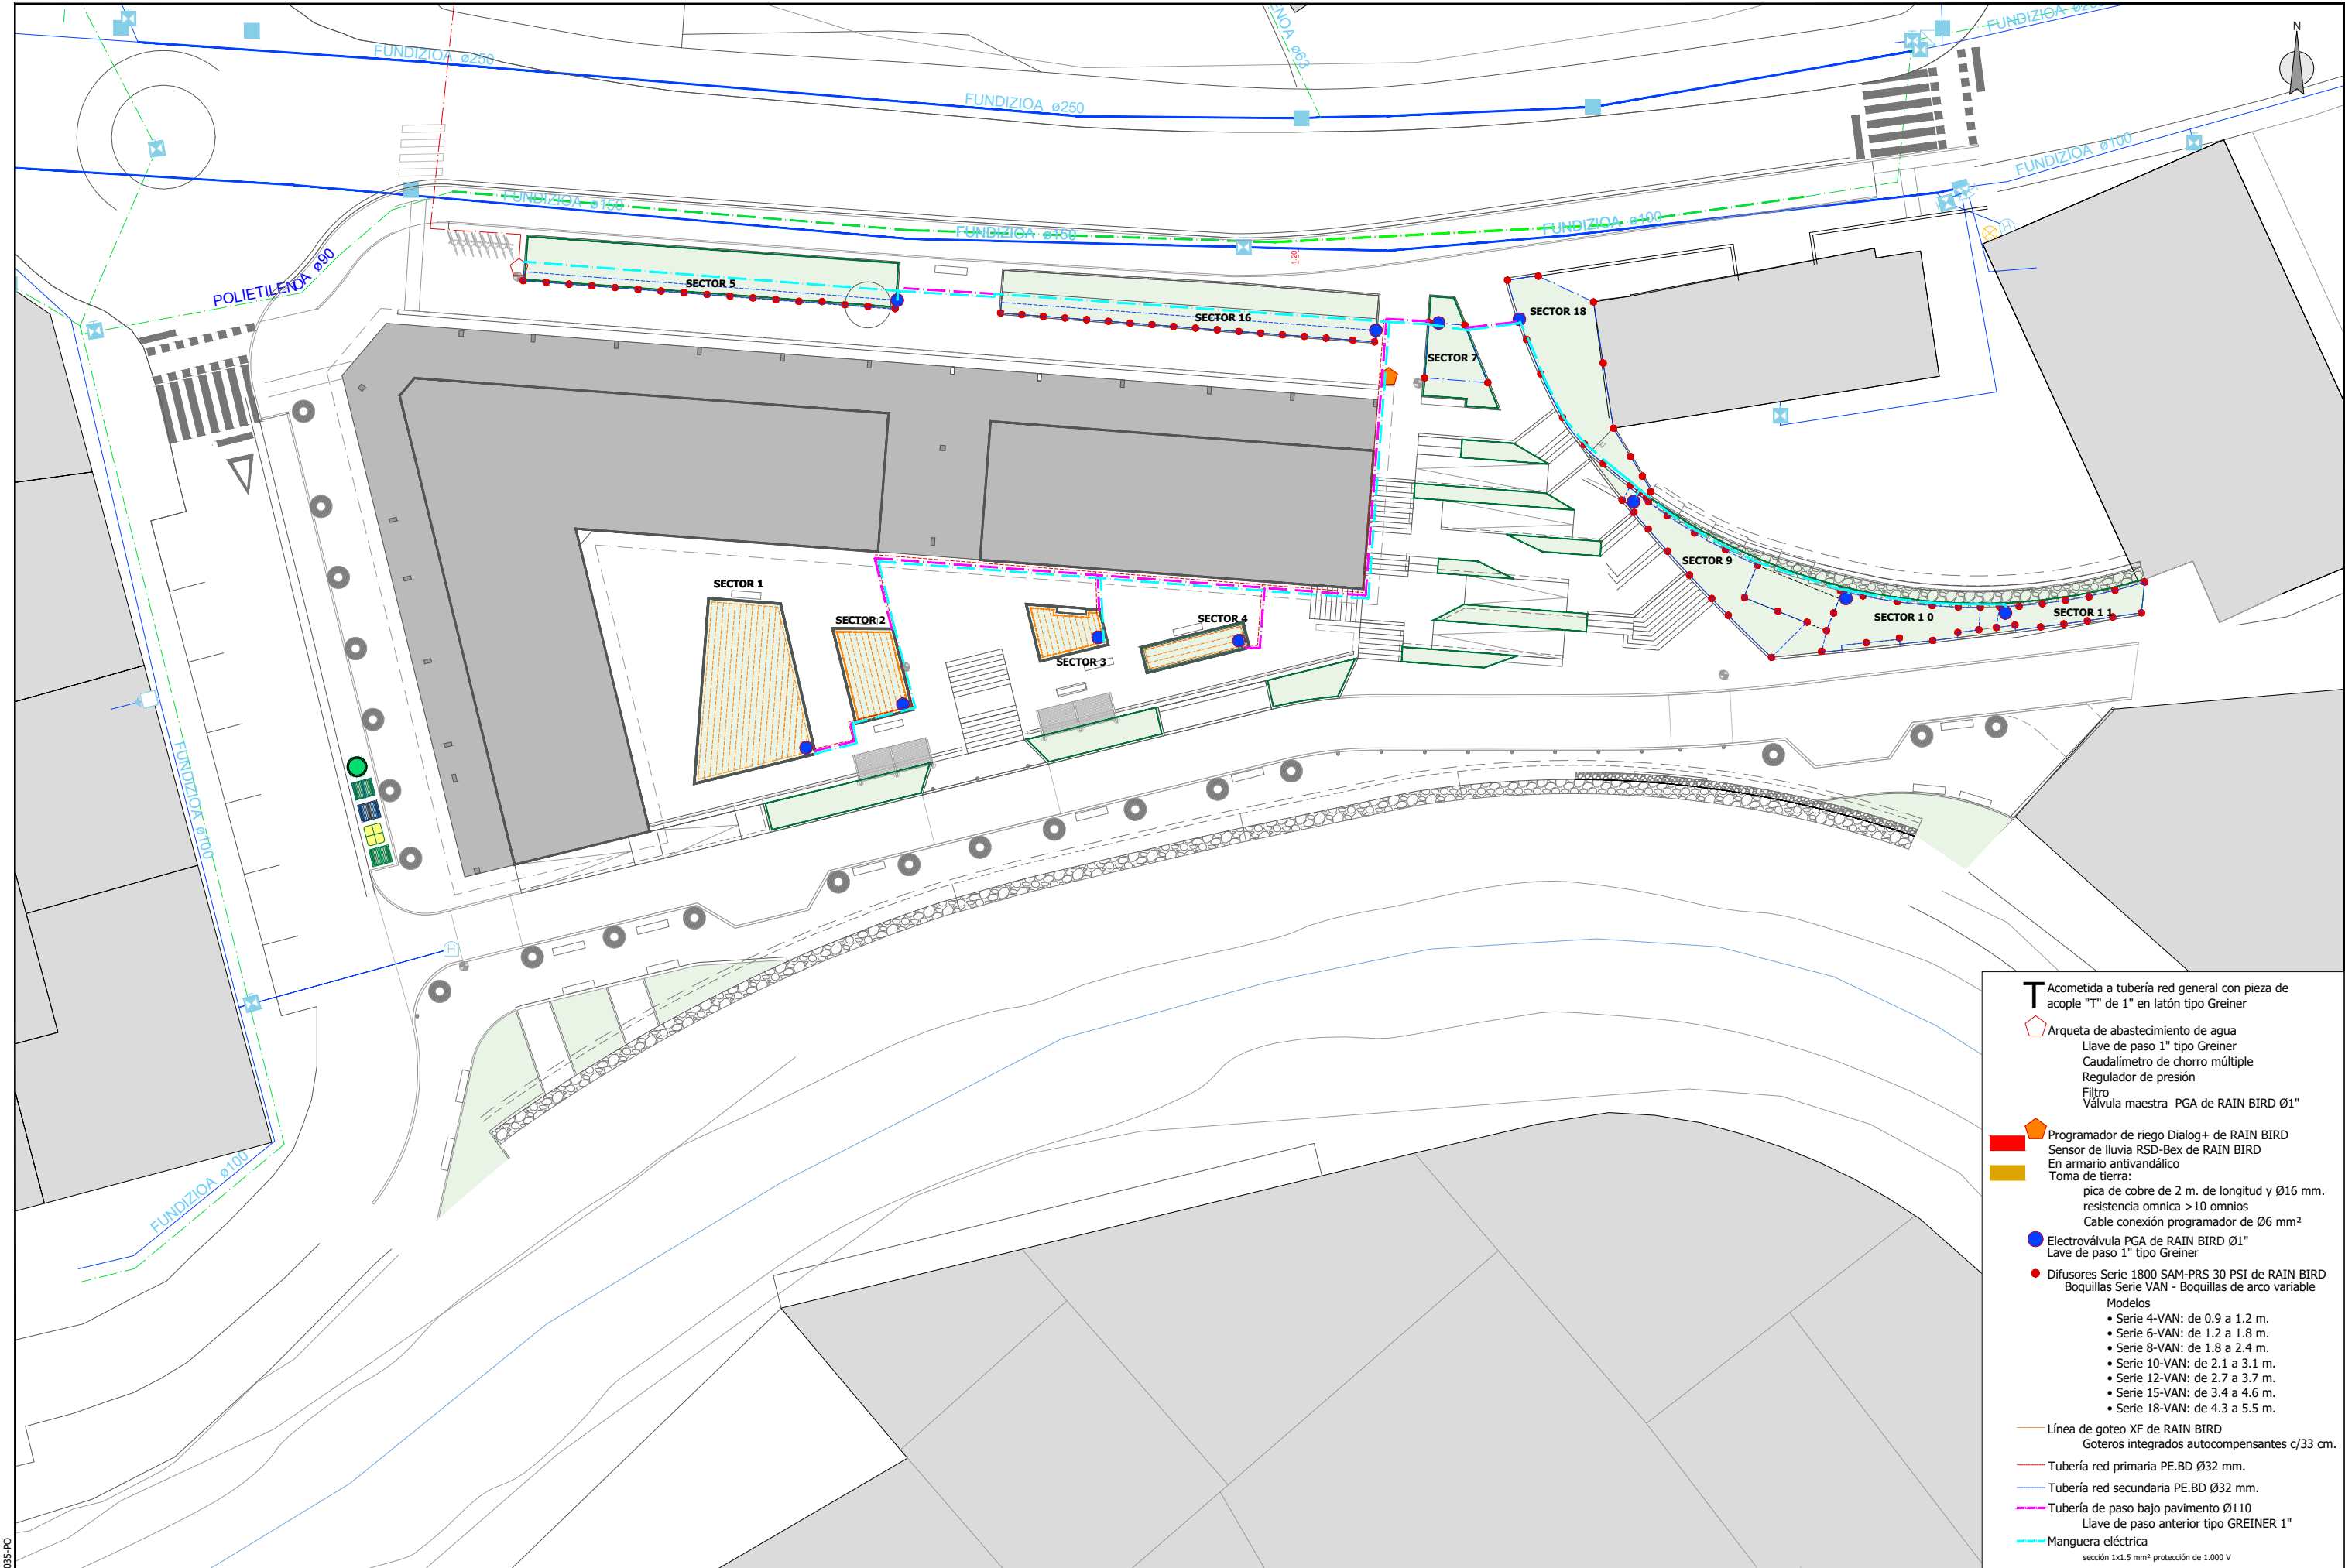


Arqueta tipo Abastecimiento
Escala: 1/30

Planta

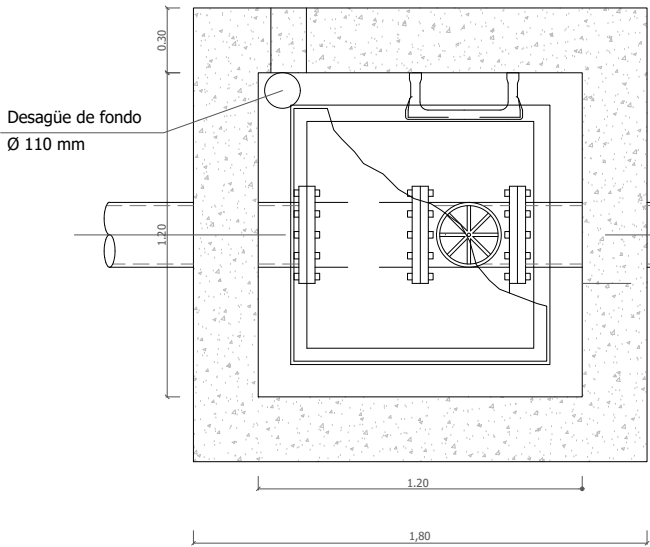


Alzado

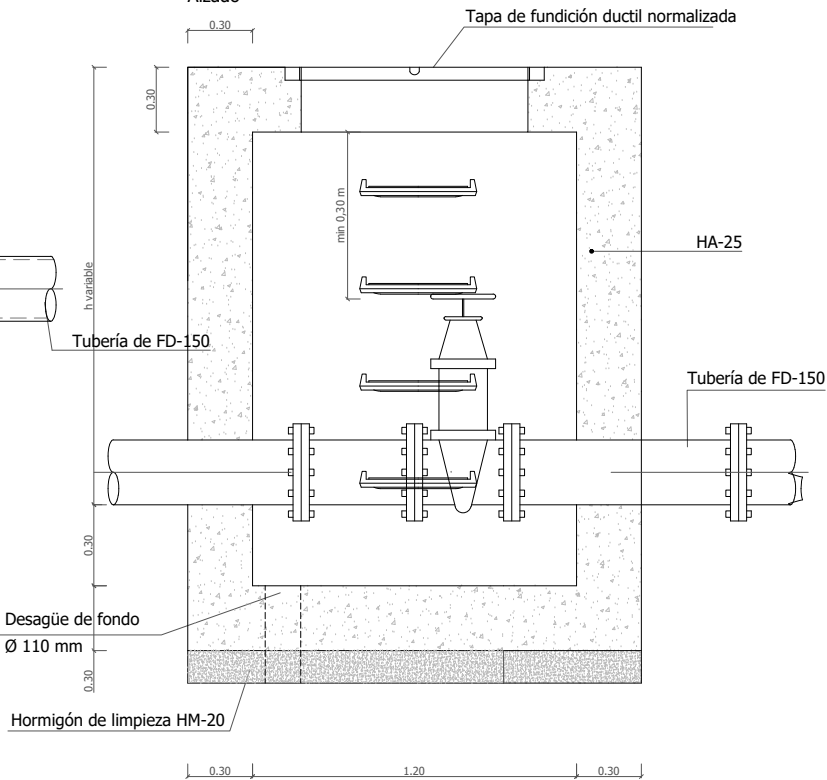


Sección tipo zanja
Escala: 1/20

(H<1,50 m).

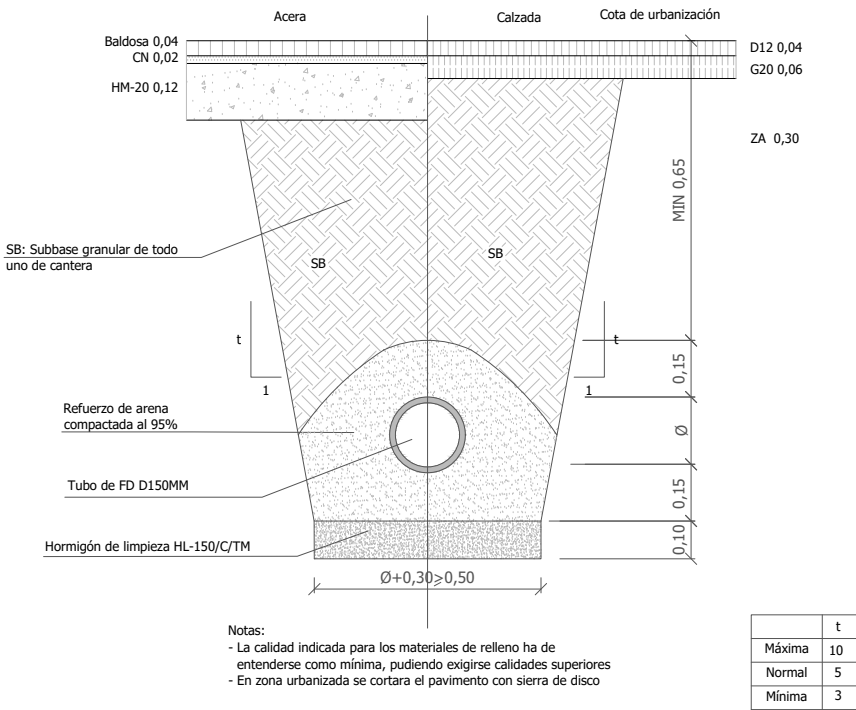

Detalles válvulas y tapas
Escala:1/10

Válvulas: de acometida de bronce (esférica)

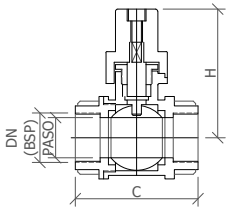


- Características de los materiales:
- Campo de aplicación: $\phi < 90$ mm.
 - Cuerpo: bronce RG-5 DIN-1705 ASTM B-62
 - Vástago maniobra: latón DIN-17660 Ms58-ASTM-124(2)
 - Manilla de maniobra: acero
 - Tuerca prensaestopa: latón DIN-17660 Ms58-ASTM-124(2)
 - Presión de trabajo: 16 atmosferas (PN-16)
 - Esfera: bronce RG-5 DIN-1705 ASTM b-62
 - Asientos y estopa: P.T.F.E.
 - Presión máxima de servicio: 16 kg/cm2
 - Válvulas probadas según ISO 5208


DN	1/4"	3/8"	1/2"	3/4"	1"	1 1/4"	1 1/2"	2"
Paso(mm)	10	10	15	20	25	32	40	50
C(mm)	49	49	60	70	85	95	112	125
H(mm)	80	80	55	105	110	115	120	170

Tapa circular articulada colocada en calzada
Escala: 1/25

Planta

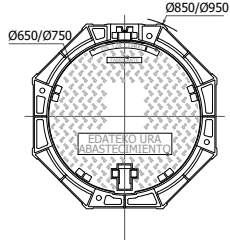


Válvulas de compuerta

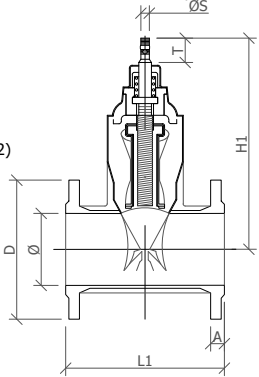


Tapa cuadrada normal colocada en acera

Alzado

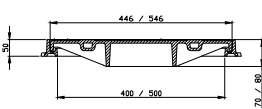


Planta

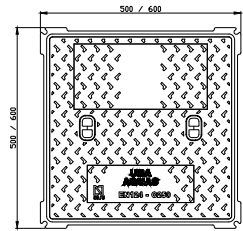


- Características de los materiales:
- Campo de aplicación: $\phi < 250$ mm.
 - Cuerpo y tapa: fundición dúctil ggg50, revestida con empolvado epoxi poliamida espesor > 200 micras
 - Compuerta: fundición dúctil, revestida de nitrilo
 - Ceje: acero inoxidable, forjado en frío
 - Fijacion tapa-cuerpo: sin tornillería, efecto autoclave o con tornillería de acero bicromatada
 - Tuerca unión compuerta-eje: aleación de cobre
 - Estanquidad al paso de eje: 2 juntas tóricas de nitrilo
 - Cuerpo: de fondo liso, sin entalladura de anclaje
 - Compuerta: con guiado independiente
 - Presión de trabajo: 16 atmosferas (pn-16)
 - Longitud: según din-3202/une-en-558
 - Taladro de bridas: según din-2531 (pn-16)
 - Tornillos: bicromatados

Acometida de agua


SOMBRERETE

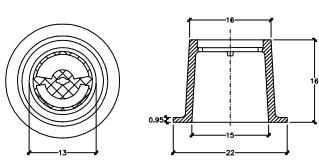


Registro de llave

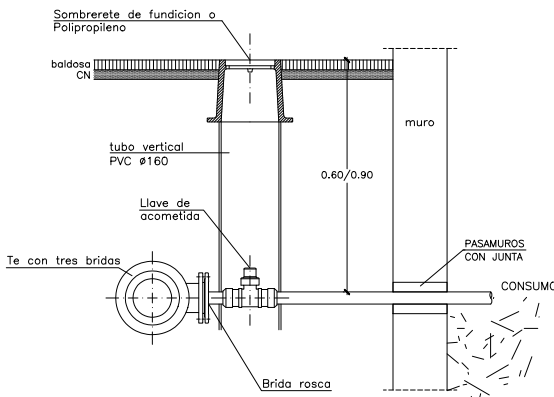

Tuberías de fundición nodular UNE-EN 545
Escala: 1/10

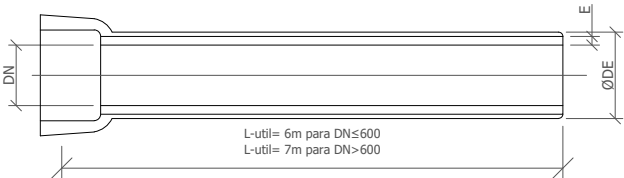


Junta automática flexible

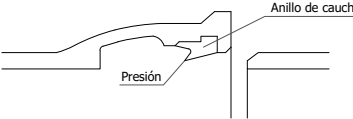

Achaflanado del tubo en el extremo macho

Zinalium 400 gr/m2
(aleación ZnAl 85/15)+
100 micras epoxi azul

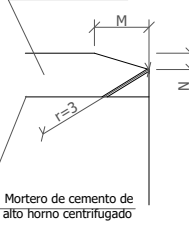

Mortero de cemento de
alto horno centrifugado

Diámetro nominal DN	Diámetro exterior DE	Clase	E (mortero)
100	118	C100	Normal
150	170	C64	3
200	222	C64	3
250	274	C50	5
300	326	C50	5
350	378	C50	5
400	429	C40	6
500	532	C40	6
600	635	C40	6
700	738	C40	6
800	842	C40	6
900	945	C40	6
1000	1048	C40	6


Cotas en mm.

Diámetro nominal DN	DE	M	N
100	118	9	3
150	170	9	3
200	222	9	3
250	274	9	3
300	326	9	3
350	378	9	3
400	429	9	3
500	532	9	3
600	635	9	3
700	738	15	5
800	842	15	5
900	945	15	5
1000	1048	15	5

ZANJAS PARA RED DE SANEAMIENTO TUBO PVC


Escala: 1/15

Zanja para altura menor o igual a 1.50 m.

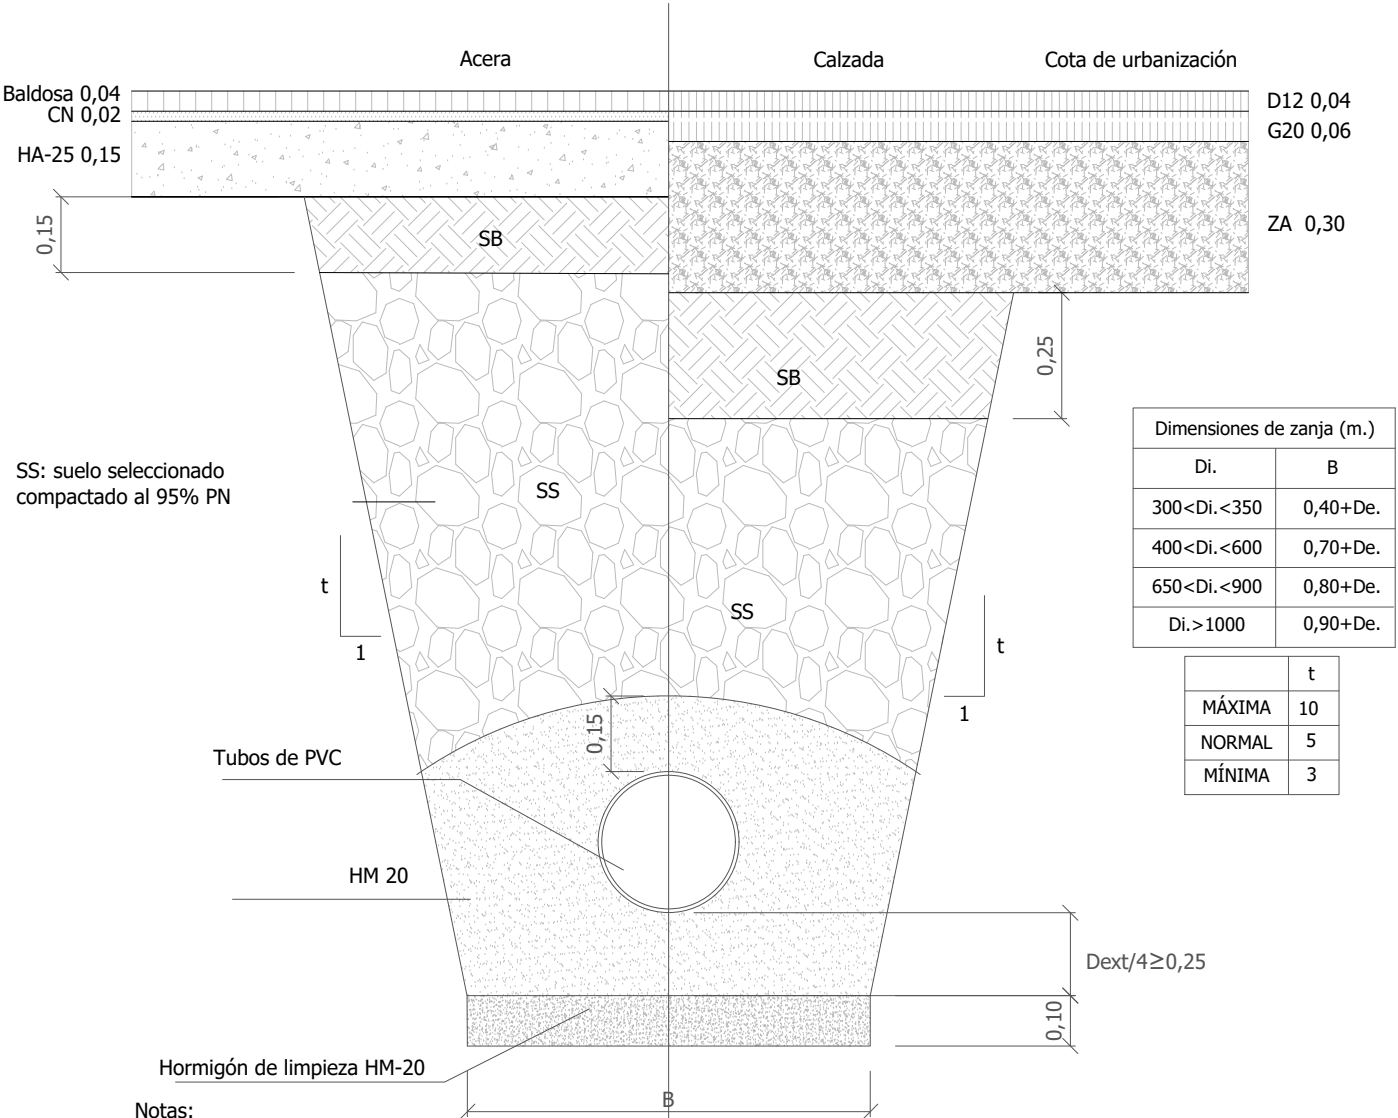

- Notas:
- La calidad indicada para los materiales de relleno ha de entenderse como mínima, pudiendo exigirse calidades superiores
 - En zona urbanizada se cortara el pavimento con sierra de disco
 - SS: Suelo seleccionado compactado al 95% PN
 - ZA: Zahorra artificial
 - A: Arena de cantera
 - SB: Subbase granular de todo uno de cantera

Zanja para altura mayor a 1,50 m.

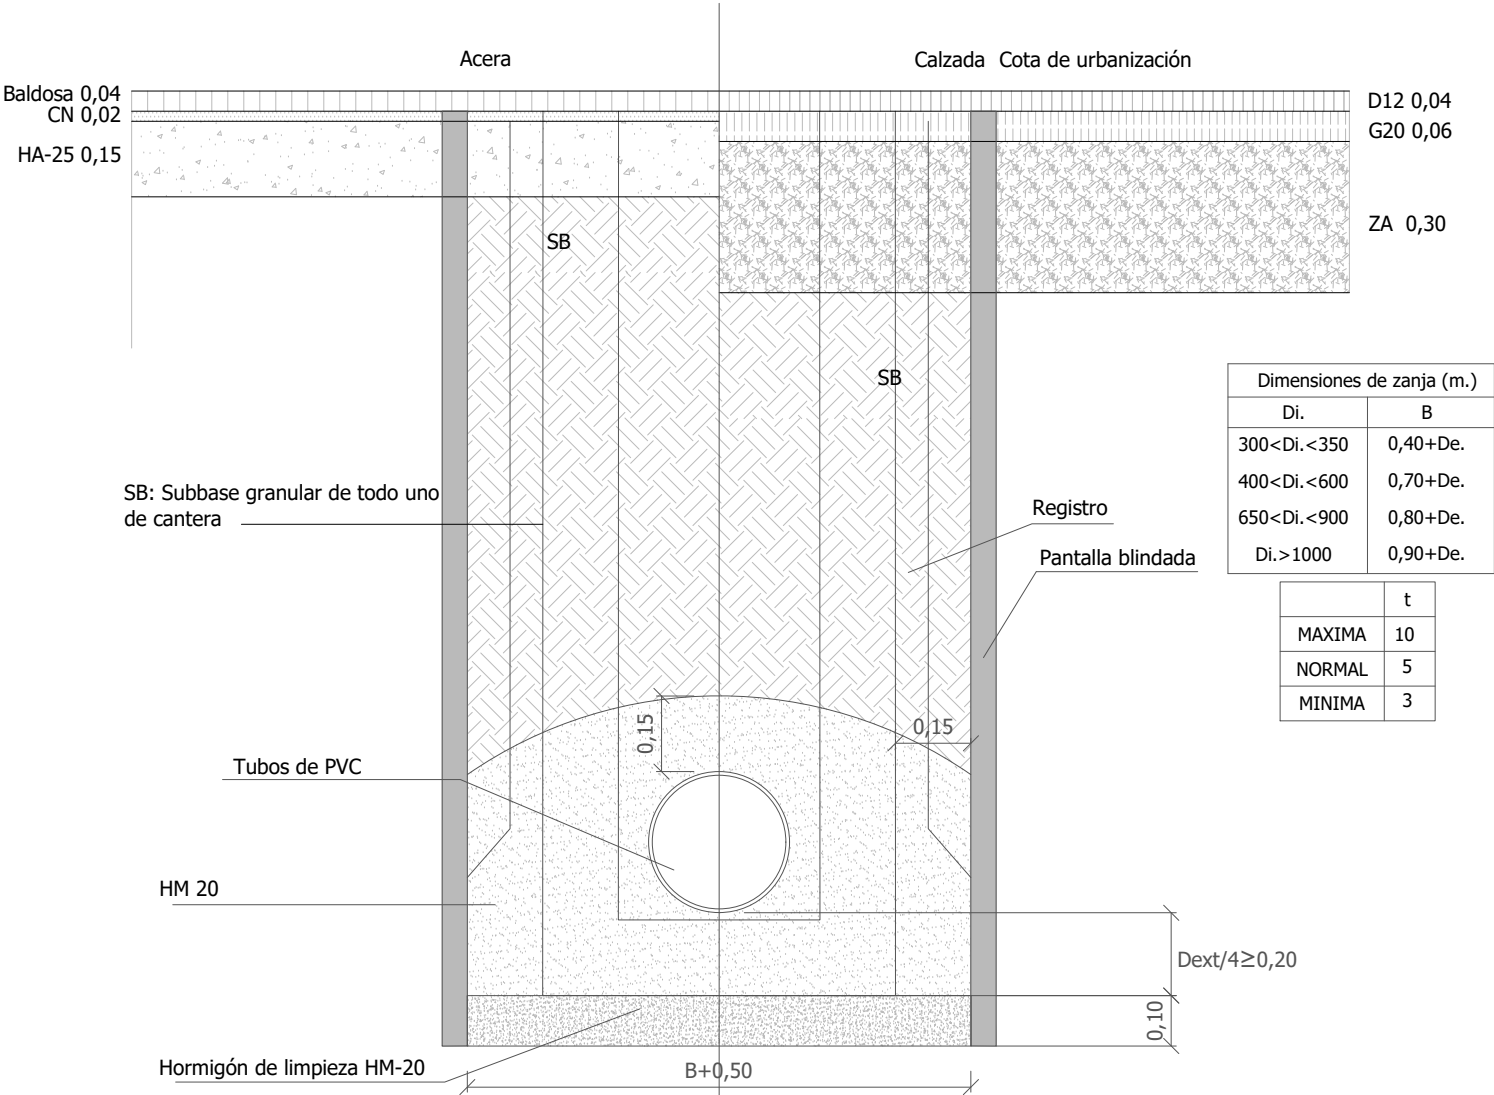


- Notas:
- La calidad indicada para los materiales de relleno ha de entenderse como mínima, pudiendo exigirse calidades superiores
 - En zona urbanizada se cortara el pavimento con sierra de Disco
 - SS: Suelo seleccionado compactado al 95% PN
 - ZA: Zahorra artificial
 - A: Arena de cantera
 - SB: Subbase granular de todo uno de cantera

TUBOS DE SANEAMIENTO

Escala: 1/15

TUBOS DE PVC (UNE-EN 1401)

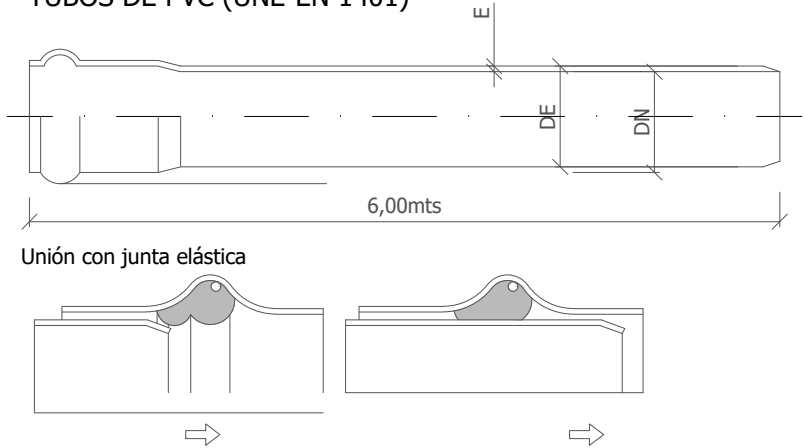


Espesores tubos de PVC


DN(mm)	DE(mm)	E(mm)	Pendiente min.	Clase
190	200	4,9	0.4%	SN4 o superior
238	250	6,2	0.35%	SN4 o superior
300	315	7,7	0.3%	SN4 o superior
380	400	9,8	0.3%	SN4 o superior
475	500	12.3	0.3%	SN4 o superior

POZOS PREFABRICADOS


Pozo de registro de hormigón armado prefabricado: elementos
Escala: 1/40

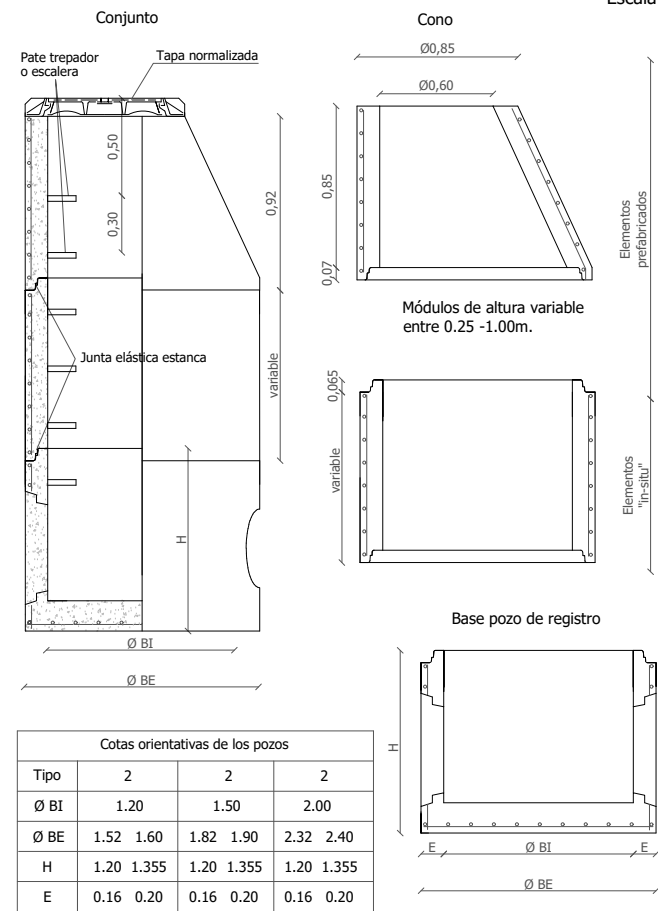


Pozo de registro de hormigón armado prefabricado para tuberías fecales Ø menor de 800 mm.
Escala: 1/40

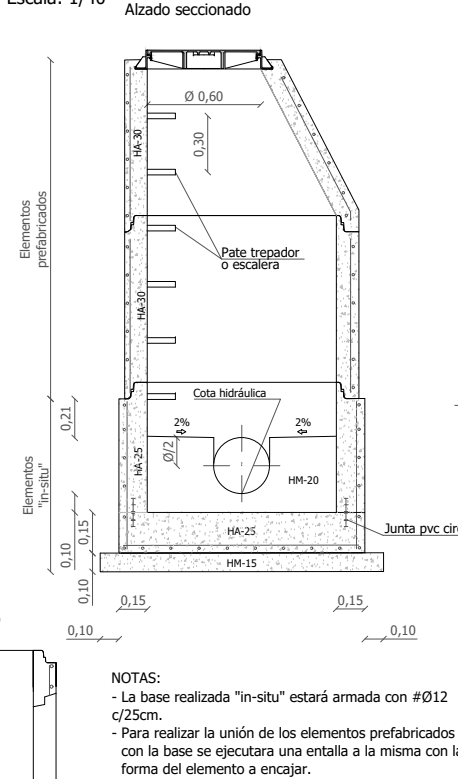


Pozo de registro de hormigón armado prefabricado: módulo base fecales
Escala: 1/40

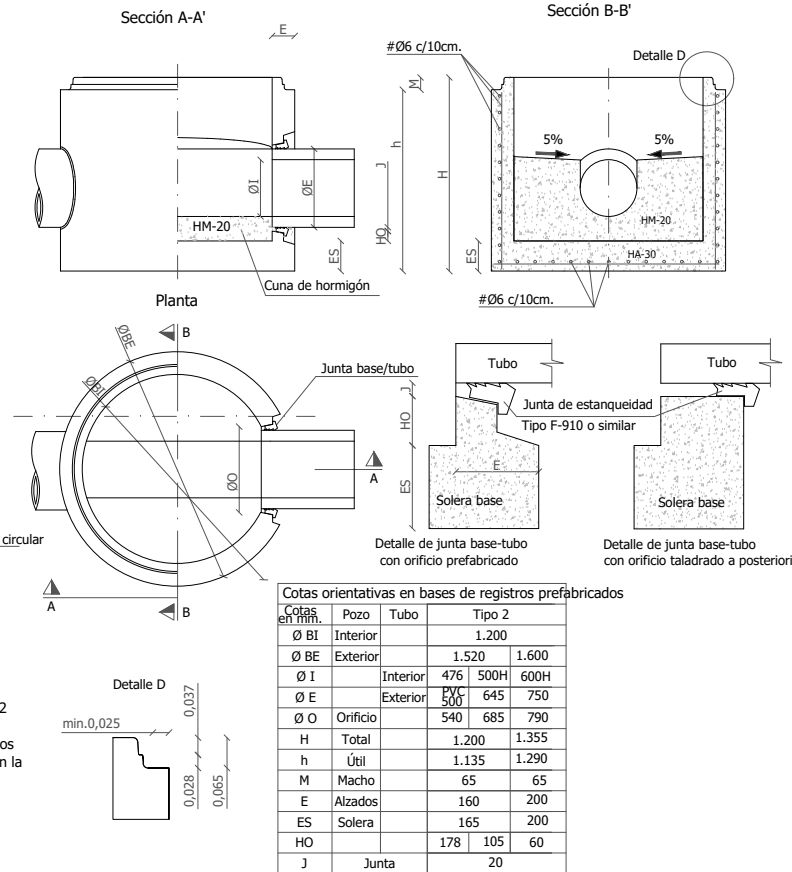


Pozo de registro de hormigón armado prefabricado: módulo cónico
Escala: 1/40

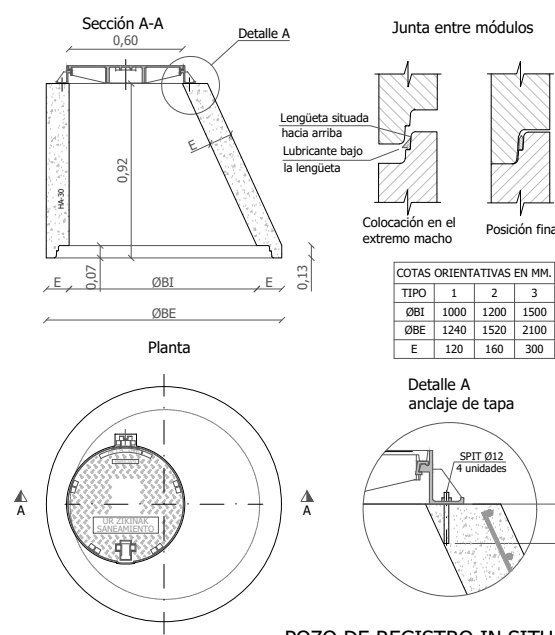


Pozo de registro de hormigón armado prefabricado: módulo cilíndrico
Escala: 1/40

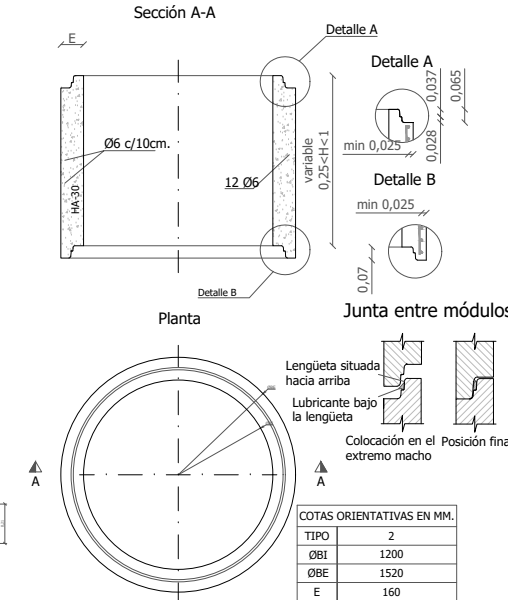


POZO DE REGISTRO IN SITU PARA ALTURA MENOR O IGUAL DE 3.00 m.

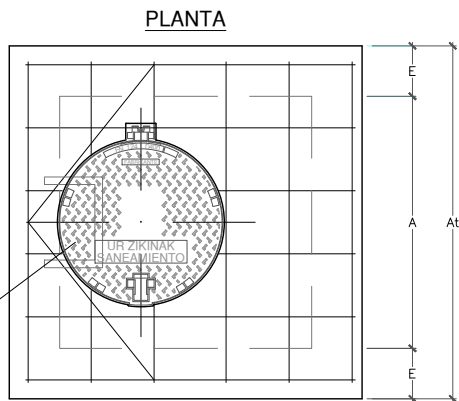

Tapa circular articulada
Escala: 1/25

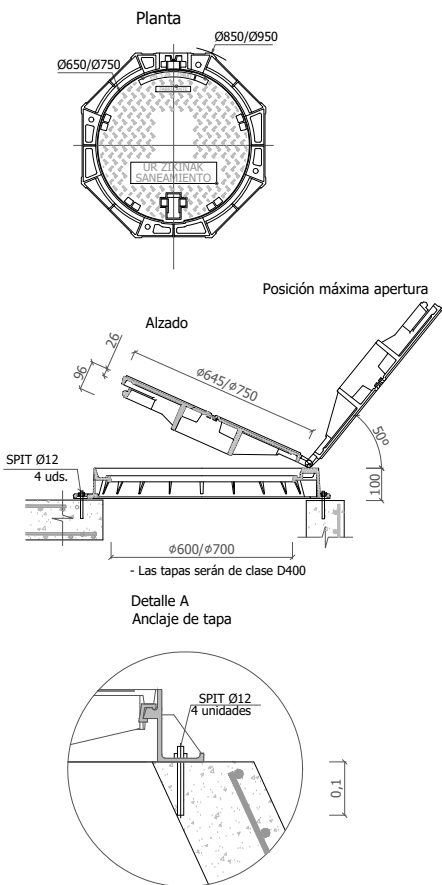


Arqueta de acometida fecales

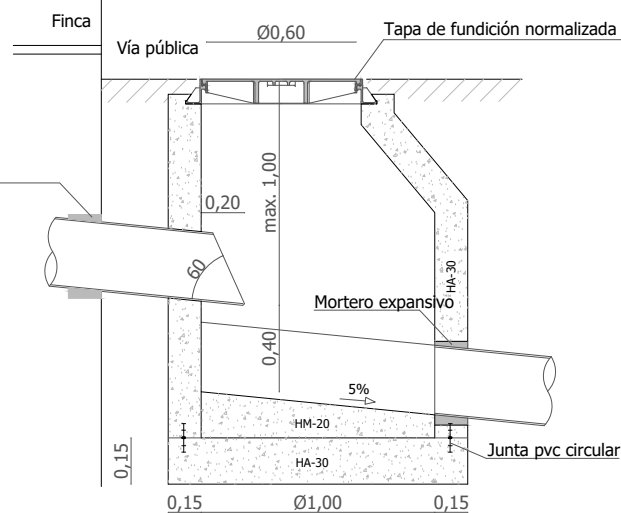


Notas:

- Toda la arqueta estará armada con #Ø12 c/25 cm.
- Obligado cumplimiento en las acometidas de los vertidos de zonas industriales de acuerdo con las prescripciones del ayuntamiento de San Sebastián


CUADRO DE CARACTERÍSTICAS Y CONTROL - SEGÚN EHE08							
HORMIGÓN							
LOCALIZACIÓN	TIPIFICACIÓN	RESISTENCIA DE CALCULO	MIN. CONTENIDO CEMENTO	MAXIMA RELACION A/C	VALOR NOMINAL RECURRIMIENTOS	NIVEL DE CONTROL	COEFICIENTE γ_c
ARQUETA HA-30	HA-30/B/20/XC2+X2	20 N/mm²	350 kg.	0,50	35+10 mm	ESTADISTICO	1,5
ESTRUCTURA	HA-25/B/20/XC1	25 N/mm²	300 kg.	0,50	25+10 mm	ESTADISTICO	1,5
LOSAS Y REFUERZO	HM-25/B/20/XC2	25 N/mm²	300 kg.	0,50	40+10 mm	ESTADISTICO	1,5
ARQUETAS Y POZOS	HA-25/B/20/XC2	25 N/mm²	300 kg.	0,50	40+10 mm	ESTADISTICO	1,5
MESA	HM-30/B/20/XC2	20 N/mm²	200 kg.	0,50	25+10 mm	ESTADISTICO	1,5
LIMPIEZA	HL-150/C/1M	20 N/mm²	150 kg.	0,50	25+10 mm	ESTADISTICO	1,5
ACERO							
LOCALIZACIÓN	DESIGNACIÓN	RESISTENCIA DE CALCULO	PRODUCTO CERTIFICADO	NIVEL DE CONTROL	COEFICIENTE γ_s		
TODOS LOS ELEMENTOS	B500S	435 N/mm²	MARCA N / AENOR	NORMAL	1,15		
EJECUCIÓN							
TIPO DE ACCIÓN			NIVEL DE CONTROL		COEFICIENTES		
PERMANENTES γ_g			NORMAL		1,50		
PERMANENTES DE VALOR NO CONSTANTE γ_g			NORMAL		1,60		
VARIABLES γ_g			NORMAL		1,60		
TABLA DE LONGITUDES DE ANCLAJE				TABLA DE LONGITUDES DE SOLAPE			
DIÁMETRO Ø	ANCLAJE		DIÁMETRO Ø	SOLAPE DISTANCIA MINIMA ENTRE ENFALMES >100		SOLAPE DISTANCIA MINIMA ENTRE ENFALMES <100	
	POSICIÓN - I	POSICIÓN - II		POSICIÓN - I	POSICIÓN - II	POSICIÓN - I	POSICIÓN - II
Ø8	20 cm.	30 cm.	Ø8	30 cm.	45 cm.	40 cm.	55 cm.
Ø10	25 cm.	40 cm.	Ø10	35 cm.	50 cm.	45 cm.	65 cm.
Ø12	30 cm.	45 cm.	Ø12	45 cm.	60 cm.	55 cm.	80 cm.
Ø16	40 cm.	60 cm.	Ø16	60 cm.	80 cm.	75 cm.	110 cm.
Ø20	55 cm.	75 cm.	Ø20	85 cm.	120 cm.	110 cm.	155 cm.
Ø25	85 cm.	115 cm.	Ø25	135 cm.	185 cm.	170 cm.	240 cm.
Ø32	135 cm.	190 cm.	Ø32	215 cm.	305 cm.	280 cm.	390 cm.
- LAS DIMENSIONES DE ANCLAJE Y SOLAPE EXPUESTAS EN TABLA SE CORRESPONDEN CON LA UTILIZACIÓN DE UN HORMIGÓN DE RESISTENCIA CARACTERÍSTICA 25N/mm² Y UN ACERO B-500S.							
- POSICIÓN I: ARMADURAS CON UN ÁNGULO ENTRE 45° Y 90° CON LA HORIZONTAL, O EN LA MITAD INFERIOR O A MAS DE 30 cm. DE LA CAPA SUPERIOR.							
- POSICIÓN II: ADHERENCIA DEFICIENTE AL NO ENCONTRARSE EN NINGUNO DE LOS CASOS ANTERIORES.							

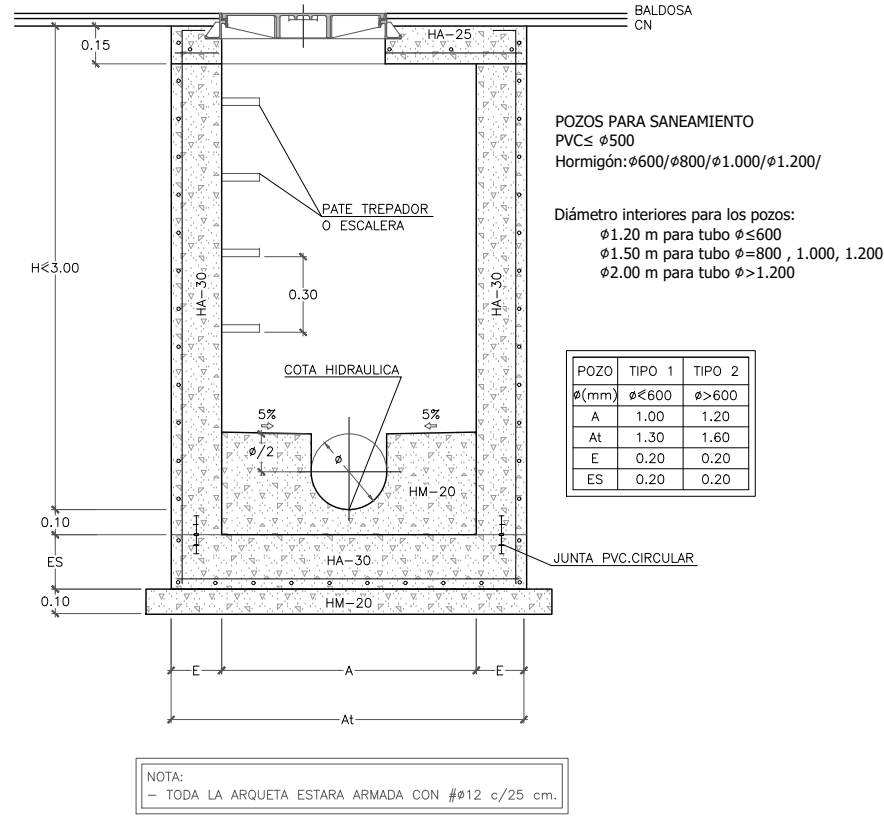


REJILLA CON CANAL INTERIOR DE 300 MM

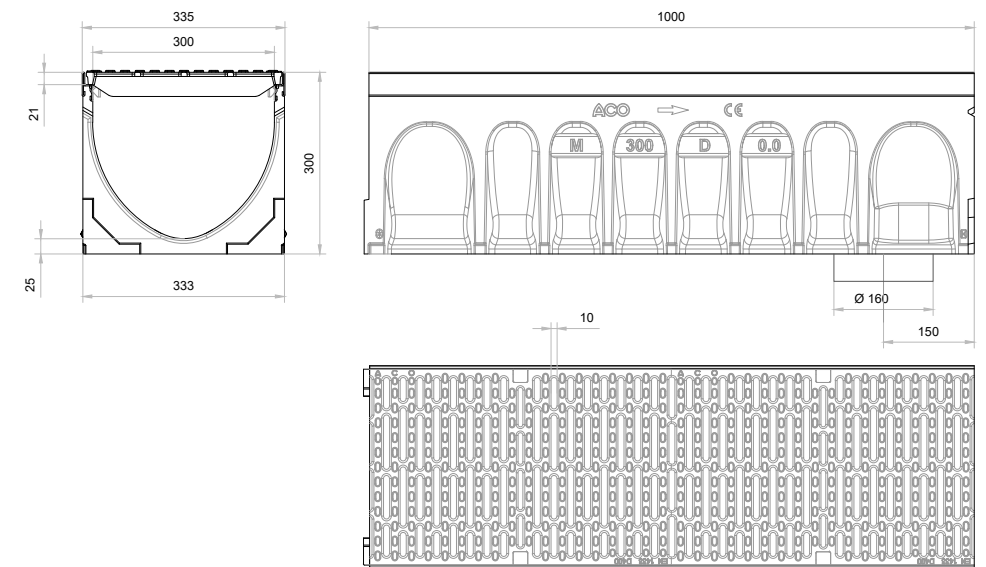

REJILLA CON CANAL INTERIOR DE 150 MM Y PENDIENTE DEL 2,5%

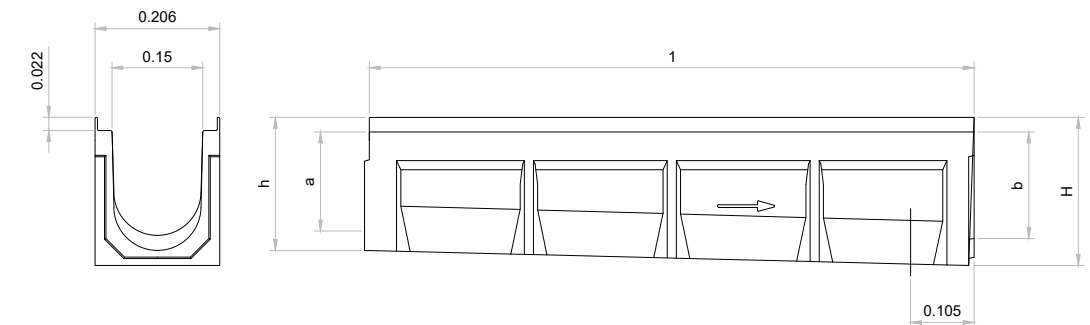

Technical drawing of a rectangular manhole (Cuneton) showing the grate (Rejilla de fundición) and connection to the collector (Conexión con el colector). The drawing includes dimensions: 0.15m for the side offset, 0.60m for the grate width, and 0.15m for the side offset. A section line A-A is indicated.

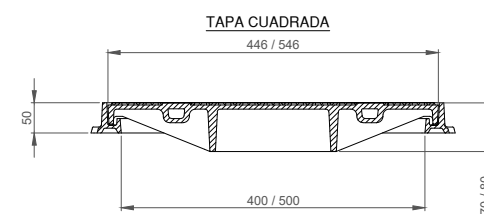

Ancho exterior: 206mm Ancho interior: 150mm Longitud: 1000mm							
Referencia de canal	Altura total		Altura interior		Sección hidráulica (cm²)	Ø salida (mm)	
	h (mm)	H (mm)	a (mm)	b (mm)		Vert.	Horiz.
F150K02	145	170	98	123	155	-	-

The image contains two technical drawings of drainage systems, labeled 'SUMIDERO NORMAL' and 'SUMIDERO SIFONICO'. Both drawings show a cross-section of the system installed in a concrete slab.

SUMIDERO NORMAL SECCION A-A: This drawing shows a standard drainage system. It features a square concrete base labeled 'HA-30' with a width of 0.60 and a height of 0.15. A 'CUNETON' (gully) is shown on top with a width of 0.60 and a height of 0.50. A 'P.V.C Ø250' pipe is connected to the side of the base. The minimum height from the top of the base to the finished floor level is 0.75. The base is surrounded by a 5% slope. The total width of the installation is 0.15 + 0.60 + 0.15 = 0.90.

SUMIDERO SIFONICO SECCION A-A: This drawing shows a siphonic drainage system. It features a square concrete base labeled 'HA-30' with a width of 0.60 and a height of 0.15. A 'CUNETON' (gully) is shown on top with a width of 0.60 and a height of 0.50. A 'P.V.C Ø250' pipe is connected to the side of the base. The minimum height from the top of the base to the finished floor level is 0.75. The base is surrounded by a 5% slope. The total width of the installation is 0.15 + 0.60 + 0.15 = 0.90.

500 / 600

500 / 600


EN124 - C250

BUKTI URAK
PLUVIALES


Technical drawing of a rectangular metal grate. The drawing shows a top-down view of the grate, which has a rectangular frame and a central area filled with a diamond-shaped pattern. The dimensions are indicated as 500 / 600 on the top and left sides. The text "BUKTI URAK PLUVIALES" and "EN124 - C250" is printed on the grate. A small logo is visible in the bottom left corner of the grate.

**MONTAJE DEL PATE
DE POLIPROPILENO**


- EJECUTAR TALADRO Ø26x80mm.
- INTRODUCIR A PRESION LOS TACOS DEL PATE CON MARTILLO. UTILIZANDO UN TACO DE MADERA INTERPUESTO
- COTAS EN mm

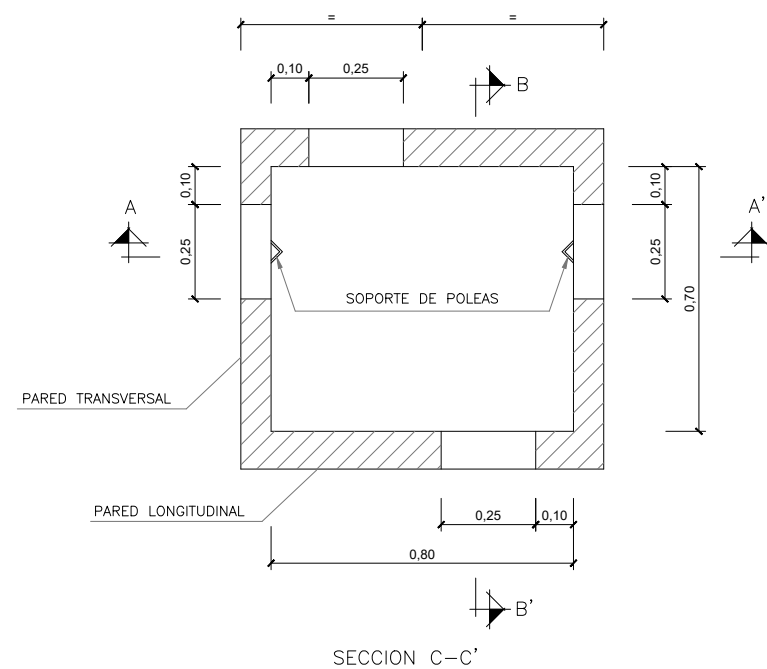

ARQUETA TIPO H
ESCALA 1/20


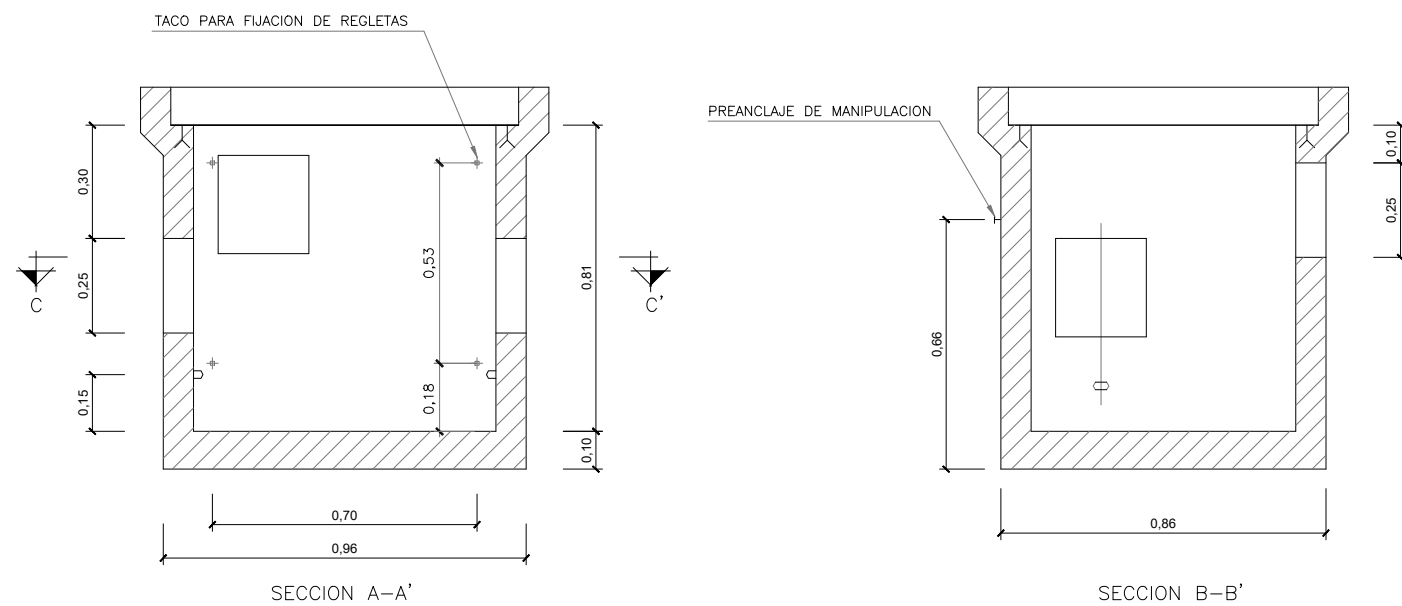


SECCION ZANJA TELEFONIA EN ZONA PEATONAL
ESCALA 1/10

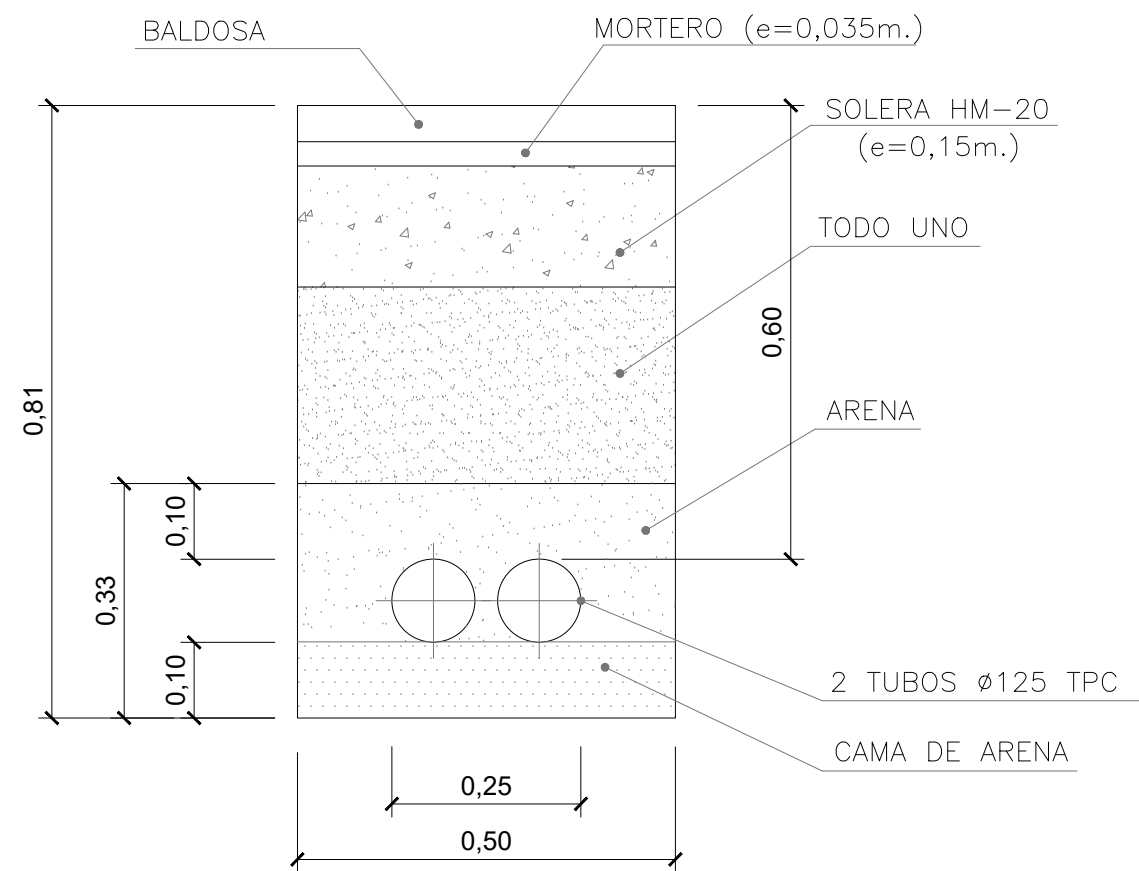


CARACTERISTICAS DE LOS MATERIALES Y COEFICIENTES DE SEGURIDAD				
ACERO HORMIGON	TIPO Y CARACTERISTICAS RESISTENTES		CONTROL DE MATERIALES Y COEFICIENTE DE SEGURIDAD	
	DE LIMPIEZA	fck > 15 N/mm2	REDUCIDO	
	ARMADO	fck > 25 N/mm2	NORMAL	$\gamma_c=1,5$
	MASA	fck > 20 N/mm2	NORMAL	$\gamma_c=1,5$
ACERO	CORRUGADO (Ø)	f _y > 500 N/mm2	NORMAL	$\gamma_s=1,1$
CONTROL DE EJECUCION	NORMAL	COEFICIENTE DE MAYORACION DE ACCIONES	$\gamma_f=1,6$	

Zanjas de gas
Escala:1/15

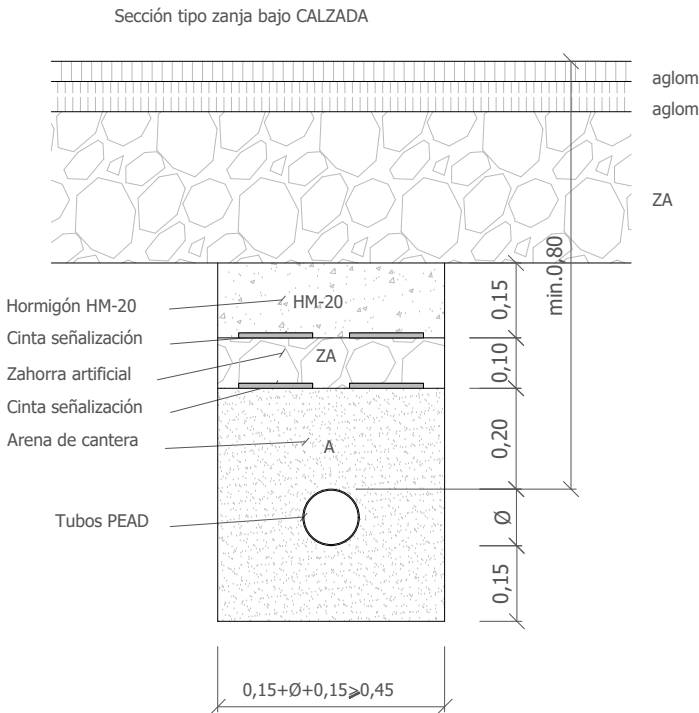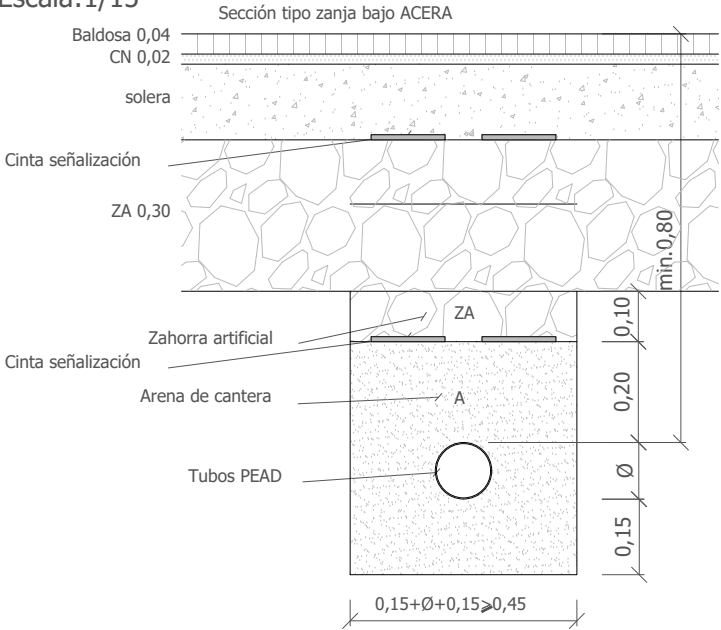


- Notas:
- 1.- Dimensiones en metros.
 - 2.- El asiento de la tubería será uniforme.
 - 3.- Diámetro exterior del tubo revestido.
 - 4.- El relleno sobre la generatriz superior de la tubería se compactará con medios previamente aprobados por dirección de obra.
 - 5.- La banda de señalización será de plástico color amarillo de 40 cm de ancho con la inscripción "canalización de gas" en negro.
 - 6.- Resistencia característica del hormigón 200 kg/cm.

Válvula de acometida en arqueta
Escala:1/15

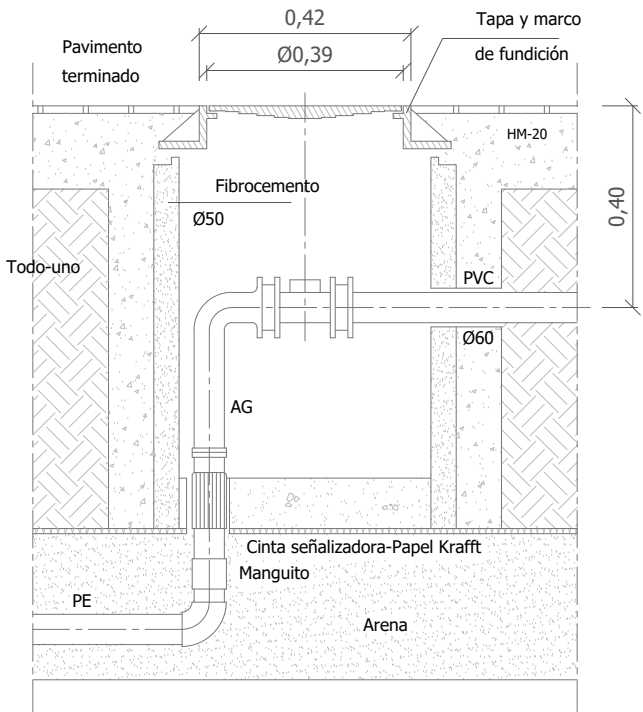


Nota: Las acometidas cruzarán por encima de los restantes servicios, manteniendo el recubrimiento mínimo indicado.


ARQUETA MODULAR MT 1.00mx1.00m
(HASTA 8 TUBOS)

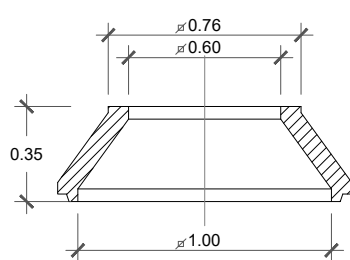


SECCIÓN A - A

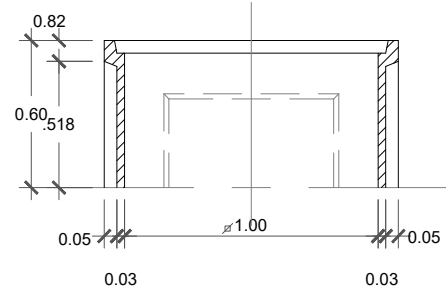


SECCIÓN B - B

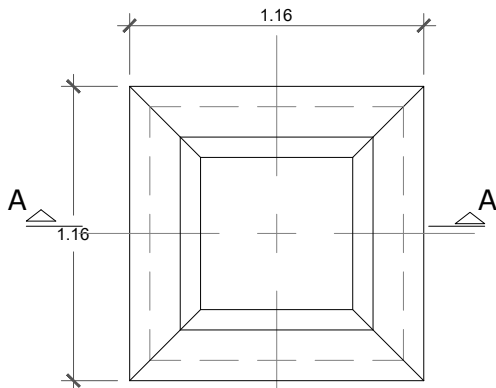


PLANTA
PIEZA "C"

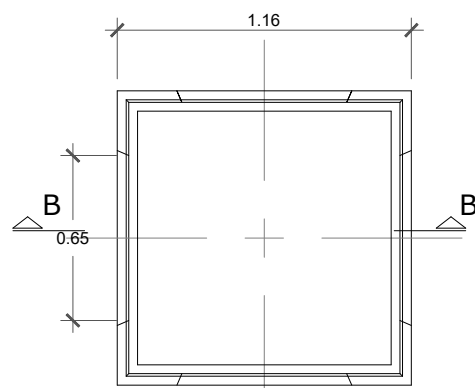


PLANTA
PIEZA "E.T."

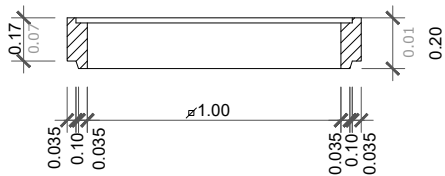

SECCION C - C

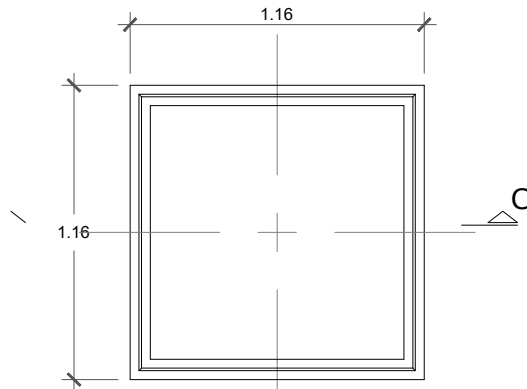

PLANTA
PIEZAS "E.1" Y "E.2"


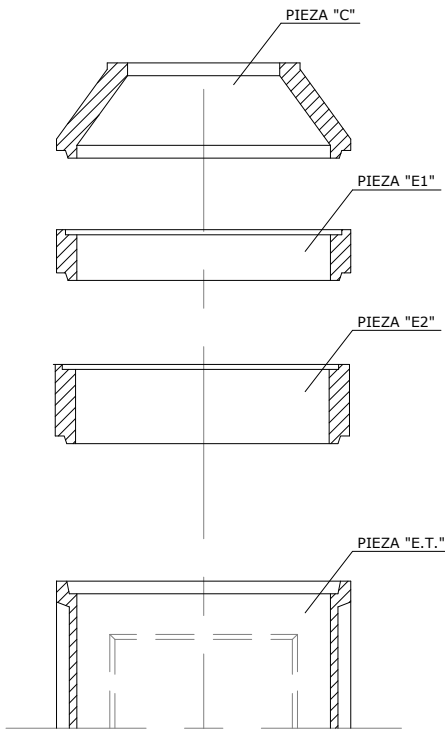


MODO DE MONTAJE

referencia girdir: 2023-035-PO


sustatzaila/promotor	proiektuaren egilea/ autor del proyecto	izenburua/título	kokalekua/situación	data/fecha	eskala/escala	Izendapena / Designación	plano zk/hº plano
INMOGROUP GRUPO INMOBILIARIO Y PROMOCIÓN URBANA SL, (B20713392)	 MIGUEL A. OTERO. COLEGIADO Nº 10.437	ARRASATEKO "LEGARRE" 64 JARDUKETA EREMUARI DAGOKION URBANIZAZIOA ERAIKITZEKO PROIEKTUA PROYECTO DE CONSTRUCCIÓN DE LA URBANIZACIÓN CORRESPONDIENTE AL ÁMBITO DE ACTUACIÓN 64 "LEGARRE" DE ARRASATE	ARRASATE	2025eko MARTXOA MARZO 2025	A3: S/E A1: S/E	ARGINDARRA. XEHETASUNAK ENERGÍA ELÉCTRICA. DETALLES	07.7.5 Hoja 1 de 5 Rev. Fecha

DETALLE ZANJAS M.T.

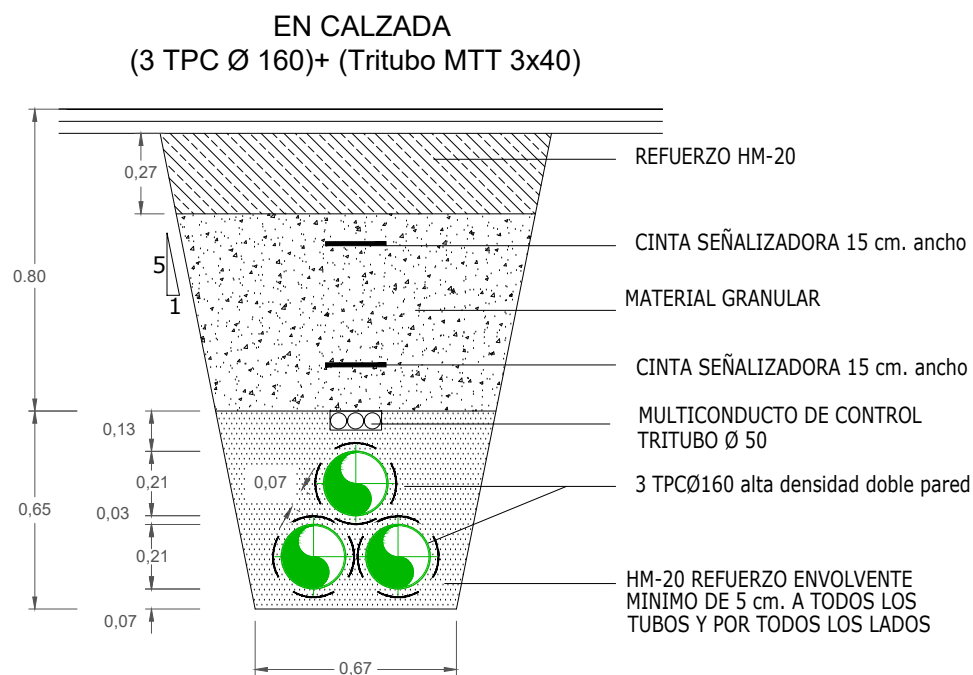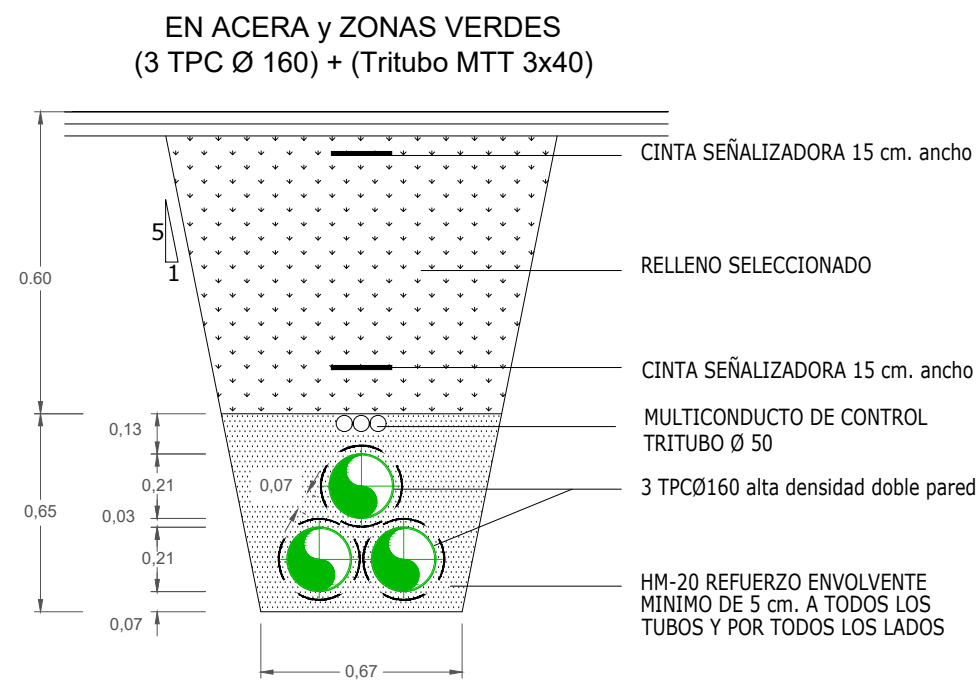


ARQUETA TIPO IBERDROLA
0.6mx0.6m

PLANTA

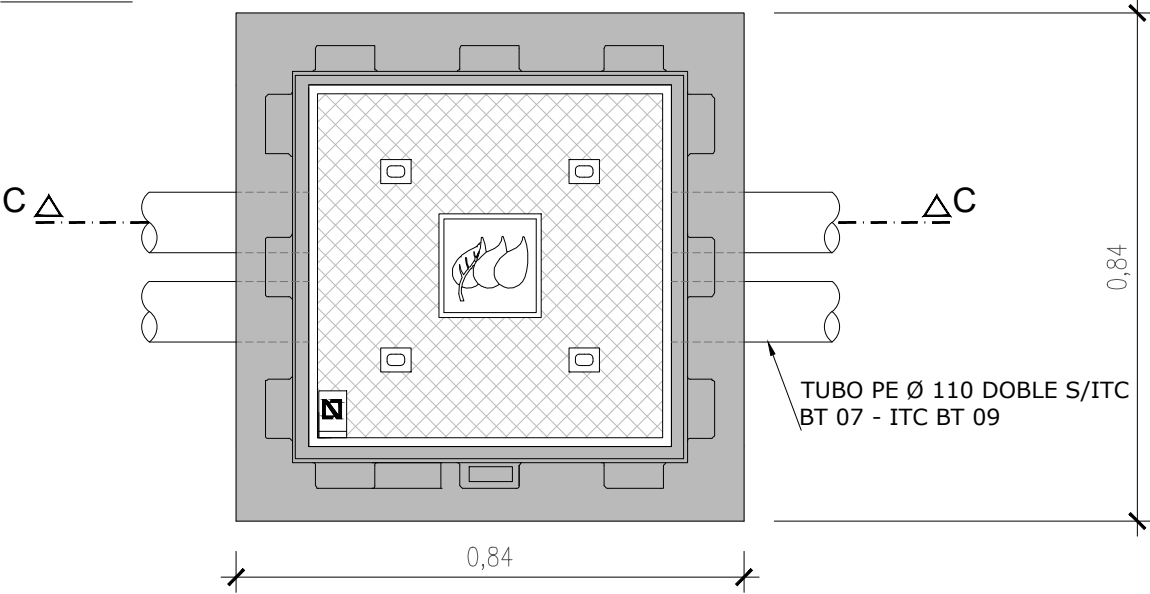


SECCION C-C

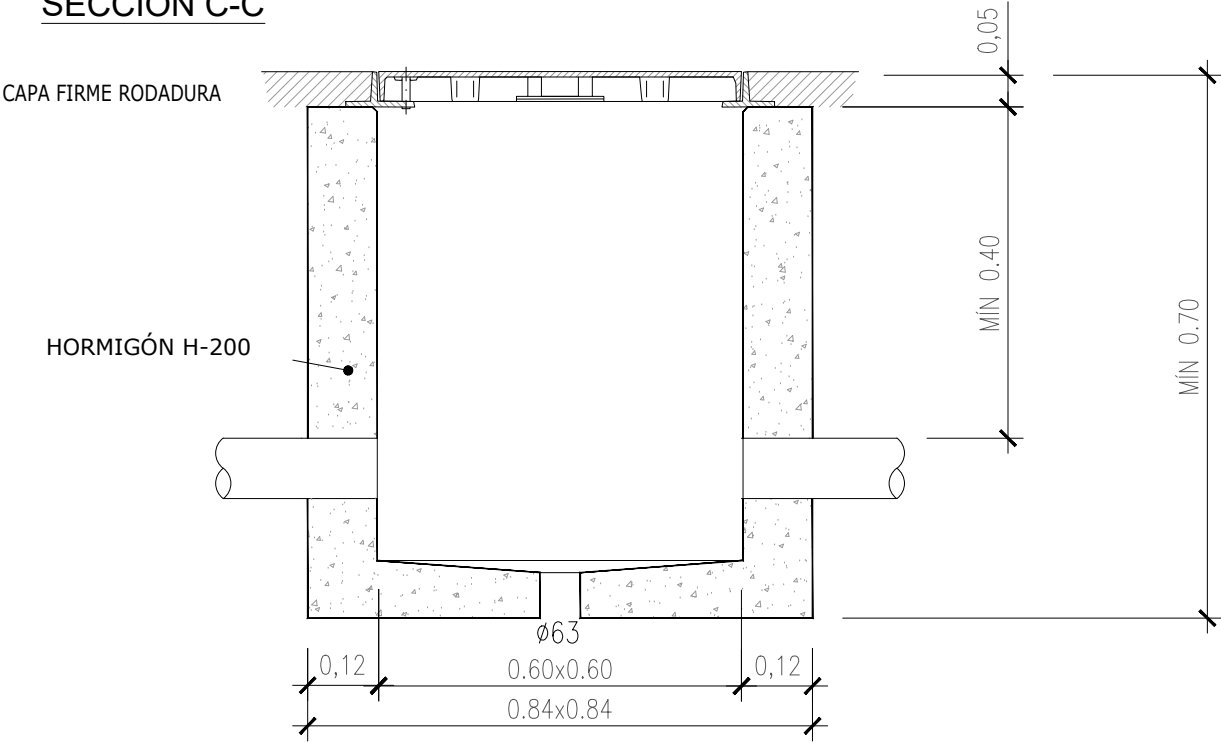


NOTA:
- LAS PAREDES INTERIORES QUEDARÁN ENFOSCADAS SIN ARISTAS NI ÁNGULOS SALIENTES.
- SE COLOCARÁN ARQUETAS CADA 40m EN CANALIZACIONES ENTUBADAS.
- TODAS LAS ARQUETAS SE EJECUTARÁN BAJO ACERA O ZONA AJARDINADA.
- ARQUETAS GALVANIZADAS EN CALIENTE, MÍNIMO 100 MICRAS.

DETALLE ZANJAS B.T.


CANALIZACIÓN ELECTRICIDAD
2Ø160 IBERDROLA
EN ACERA

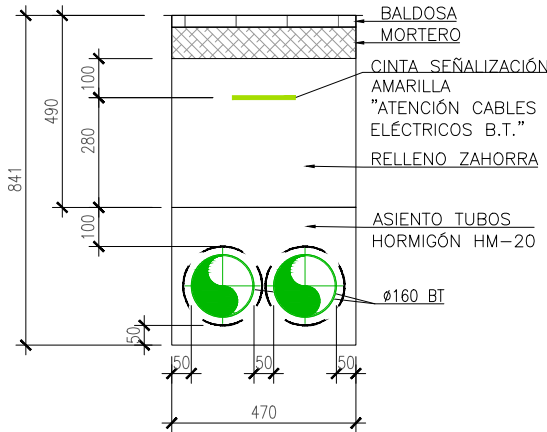


CANALIZACIÓN ELECTRICIDAD
2Ø160 IBERDROLA
EN CALZADA

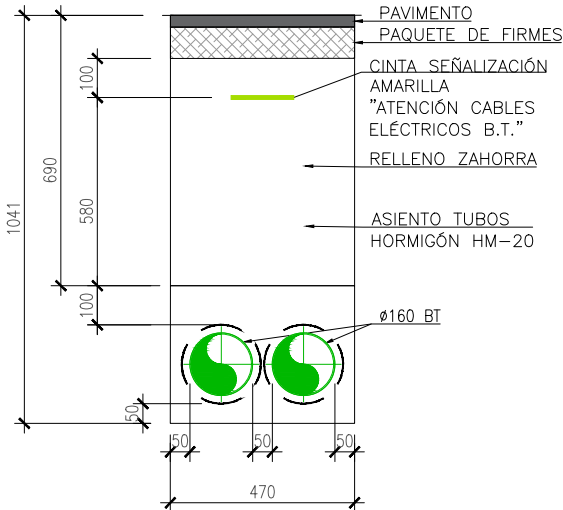

CANALIZACIÓN ELECTRICIDAD
4Ø160 IBERDROLA
EN ACERA

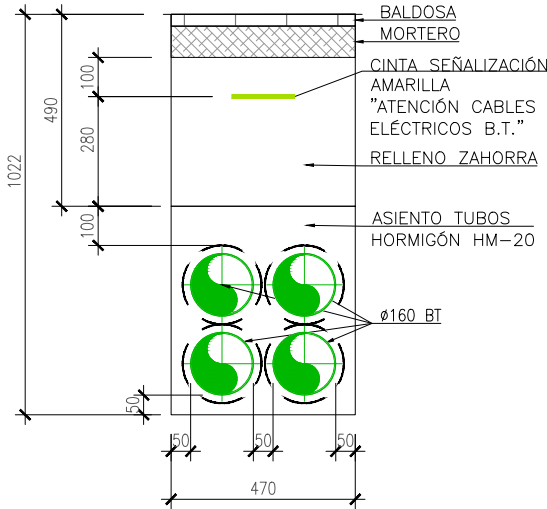

CANALIZACIÓN ELECTRICIDAD
4Ø160 IBERDROLA
EN CALZADA

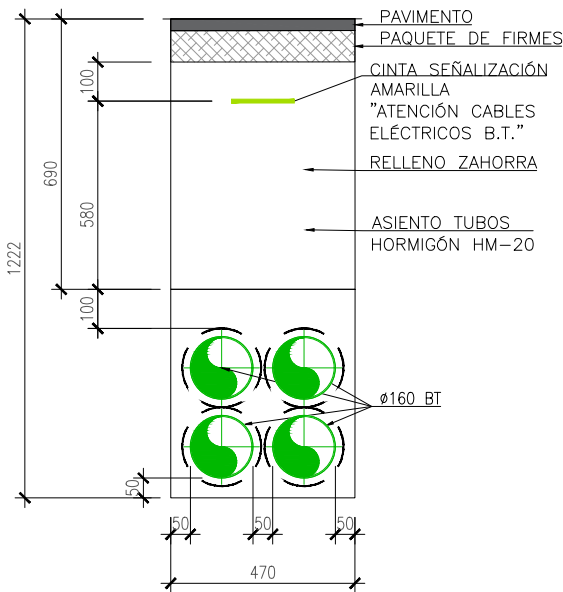


referencia girdir: 2023-035-PO


sustatzailea/promotor	proiektuaren egilea/ autor del proyecto	izenburua/título	kokalekua/situación	data/fecha	eskala/escala	Izendapena / Designación	plano zk/hº plano
INMOGROUP GRUPO INMOBILIARIO Y PROMOCIÓN URBANA SL, (B20713392)	MIGUEL A. OTERO, COLEGIADO Nº 10.437	ARRASATEKO "LEGARRE" 64 JARDUKETA EREMUARI DAGOKION URBANIZAZIOA ERAIKITZEKO PROIEKTUA PROYECTO DE CONSTRUCCIÓN DE LA URBANIZACIÓN CORRESPONDIENTE AL ÁMBITO DE ACTUACIÓN 64 "LEGARRE" DE ARRASATE	ARRASATE	2025eko MARTXOA MARZO 2025	A3: S/E A1: S/E	ARGINDARRA. XEHETASUNAK ENERGÍA ELÉCTRICA. DETALLES	07.7.5 Hoja 4 de 5 Rev. Fecha

DETALLE ZANJAS B.T.


CANALIZACIÓN ELECTRICIDAD
6Ø160 IBERDROLA
EN ACERA

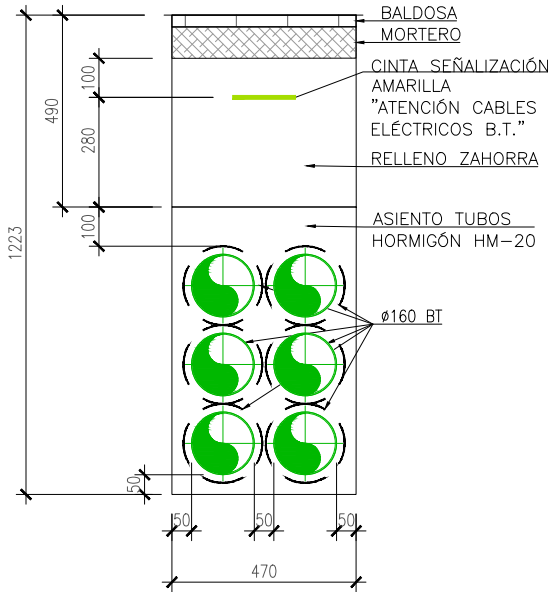


CANALIZACIÓN ELECTRICIDAD
6Ø160 IBERDROLA
EN CALZADA

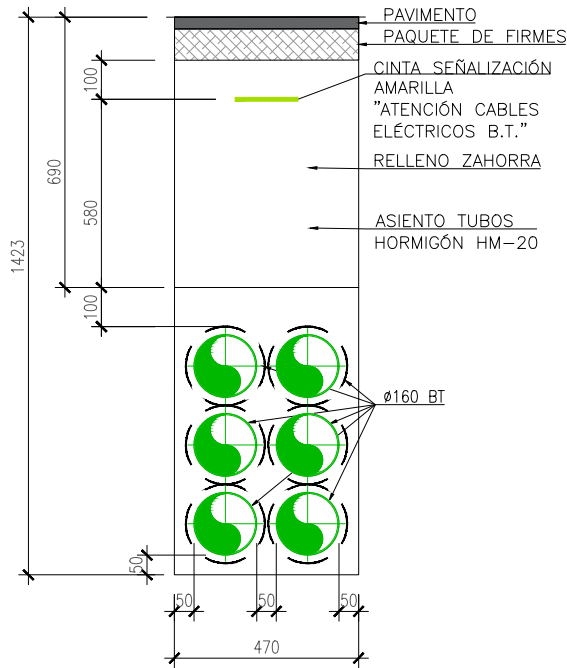

CANALIZACIÓN ELECTRICIDAD
8Ø160 IBERDROLA
EN ACERA







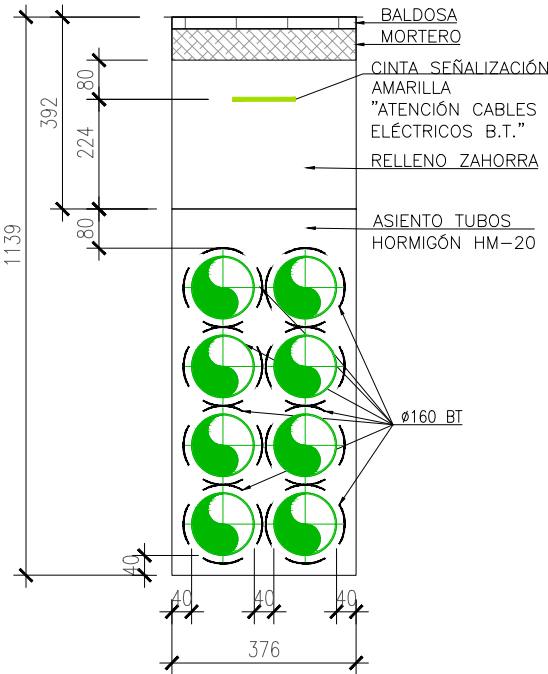



CANALIZACIÓN ELECTRICIDAD
8Ø160 IBERDROLA
EN CALZADA

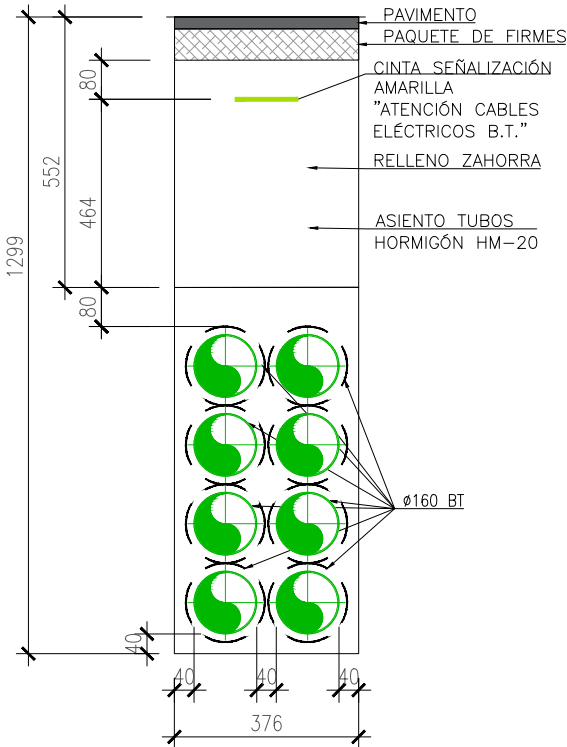

referencia girdir: 2023-035-PO

sustatzailea/promotor	proiektuaren egilea/ autor del proyecto	izenburua/título	kokalekua/situación	data/fecha	eskala/escala	Izendapena / Designación	plano zk/hº plano
INMOGROUP GRUPO INMOBILIARIO Y PROMOCIÓN URBANA SL, (B20713392)	 MIGUEL A. OTERO, COLEGIADO Nº 10.437	ARRASATEKO "LEGARRE" 64 JARDUKETA EREMUARI DAGOKION URBANIZAZIOA ERAIKITZEKO PROIEKTUA PROYECTO DE CONSTRUCCIÓN DE LA URBANIZACIÓN CORRESPONDIENTE AL ÁMBITO DE ACTUACIÓN 64 "LEGARRE" DE ARRASATE	ARRASATE	2025eko MARTXOA MARZO 2025	A3: S/E A1: S/E	ARGINDARRA. XEHETASUNAK ENERGÍA ELÉCTRICA. DETALLES	07.7.5 Hoja 5 de 5 Rev. Fecha

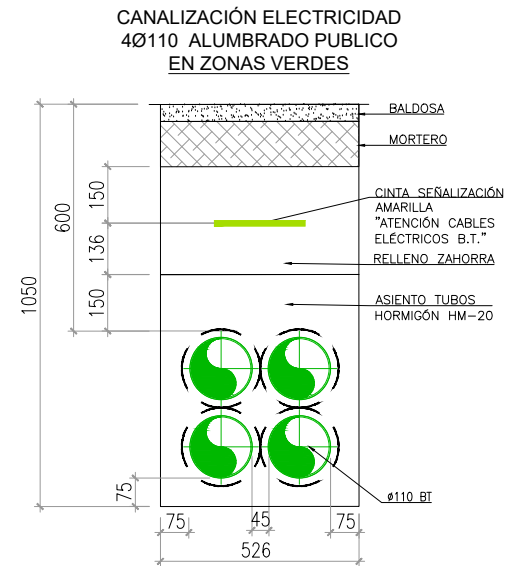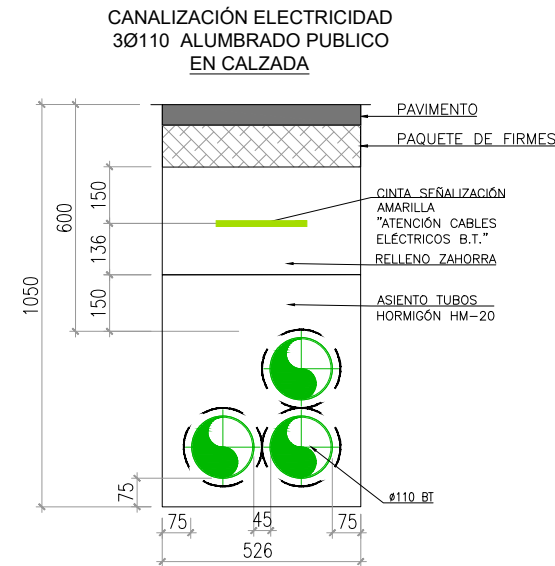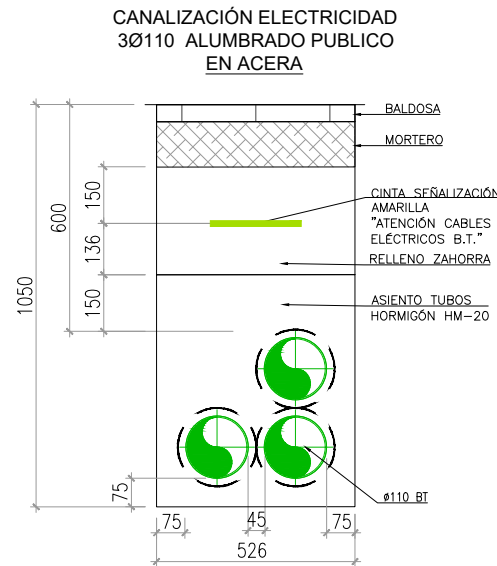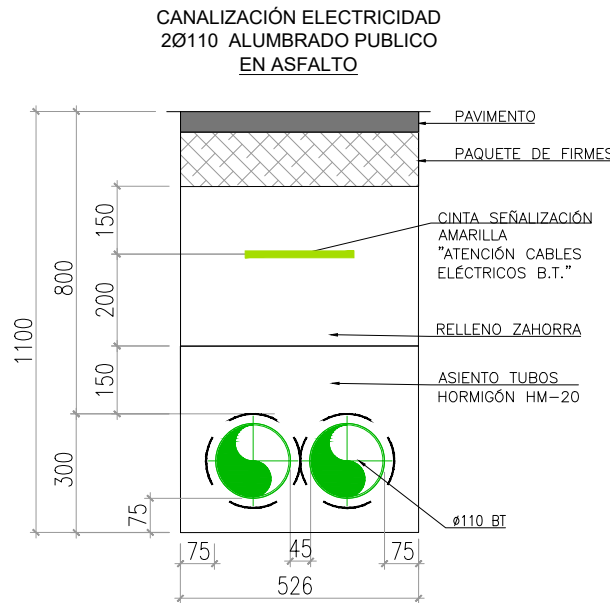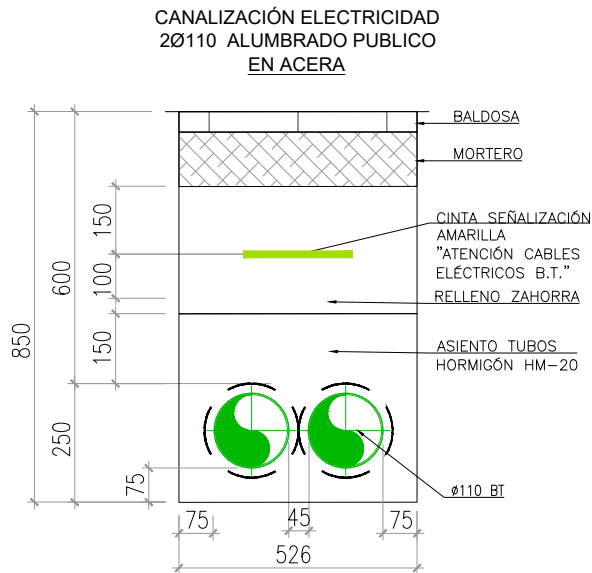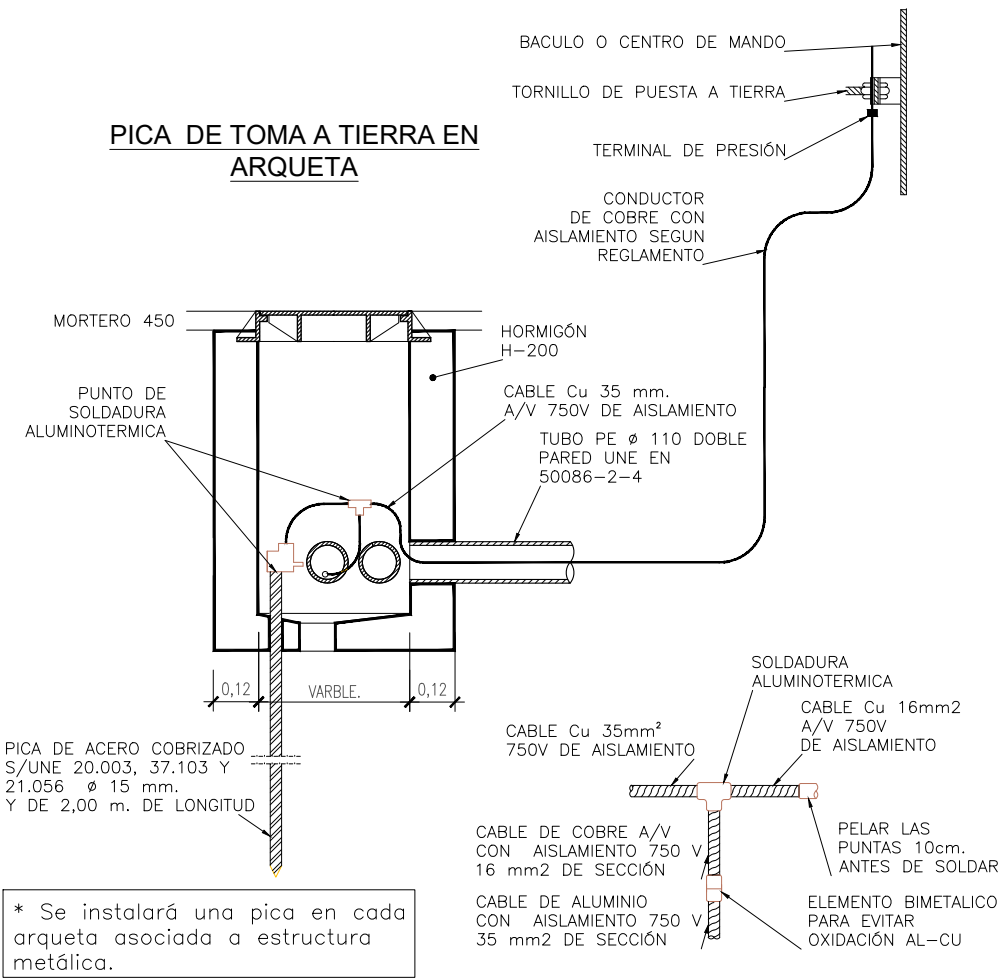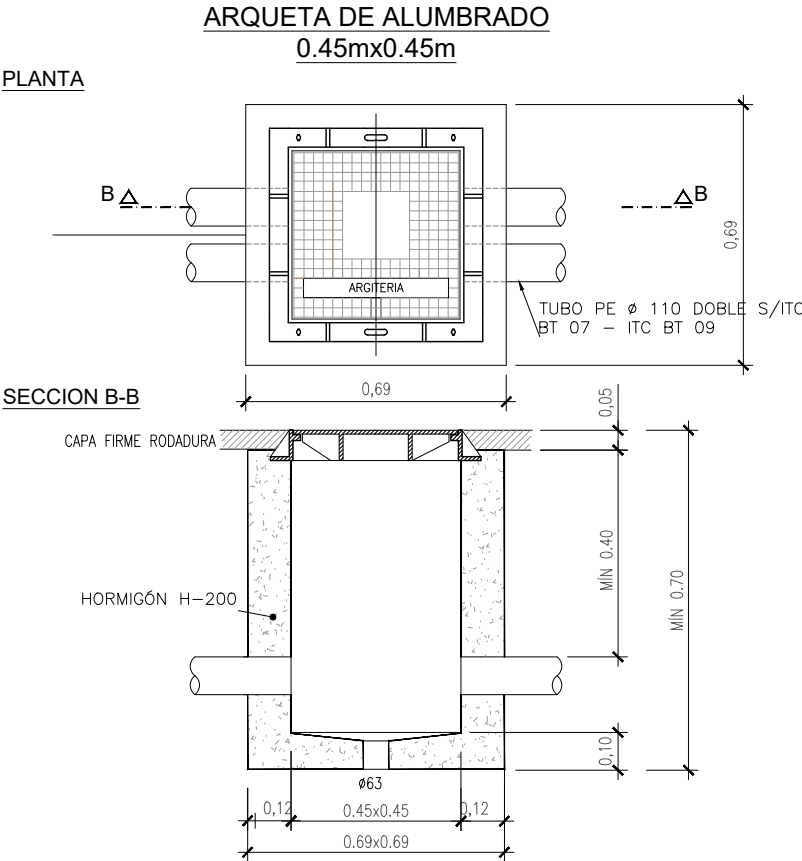

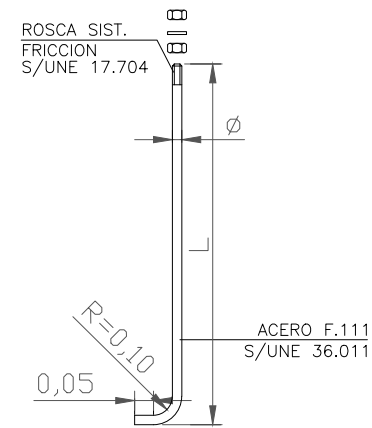


PERNO DE ANCLAJE

NOTA.- PERNO ANCLAJE IGUAL A COLUMNA DE 6.5m.

d=102

ARQUETA DE DERIVACION A PUNTO DE LUZ

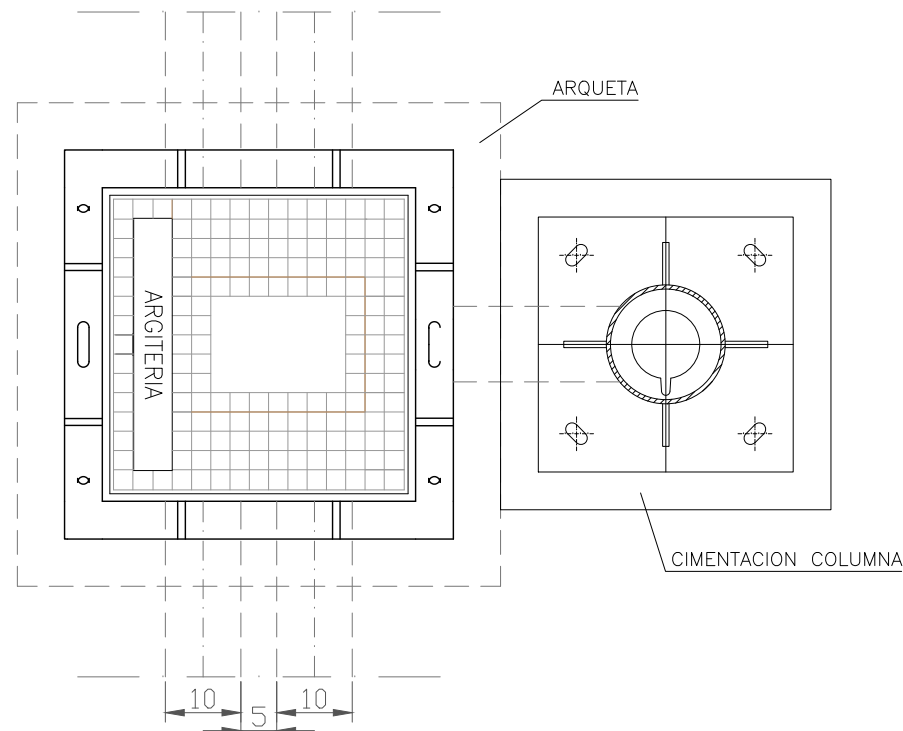


CIMENTACION DE COLUMNAS

DIMENSIONES DE LA CIMENTACIÓN PARA COLUMNAS


H.COLUMNA	A	B	L	Ø
3/4	60	40	40	M16
5/6	70	40	50	M18
7	100	70	70	M20
8/9	100	70	70	M22
10/11	120	90	100	M24
12	120	90	100	M24
14	140	100	120	M28

DIMENSIONES DE LA PLACA DE ASIENTOS PARA COLUMNAS


h (m)	e (mm)	f (mm)	g (mm)	k (mm)	l (mm)
8	8	285	400	50	25
9	8	285	400	50	25
10	10	285	400	50	25
12	10	285	400	50	25
14	20	285	400	50	30
16	20	350	500	60	30
18	20	350	500	60	30

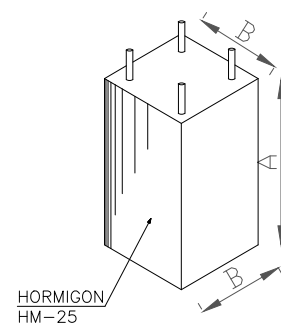


COLUMNA DE 5 A 18 m.

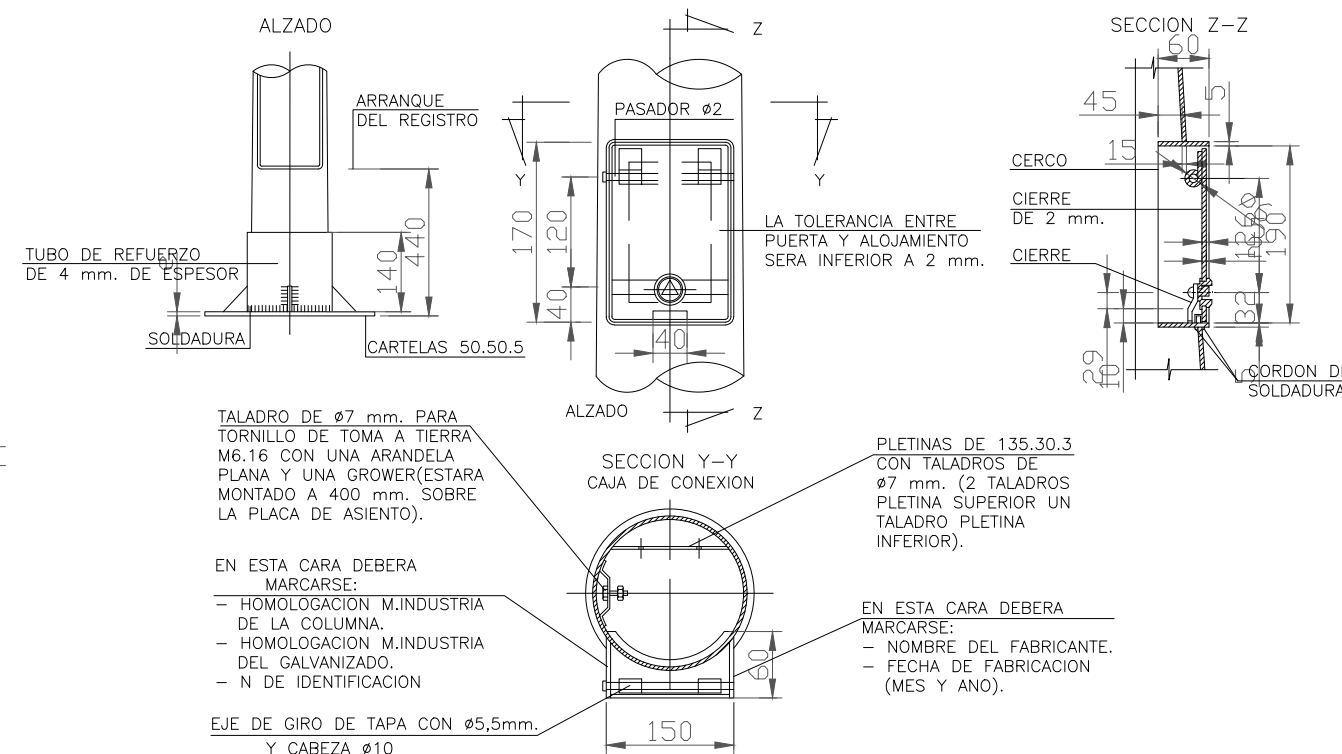


DETALLE BASE CIMENTACIÓN EXISTENTE

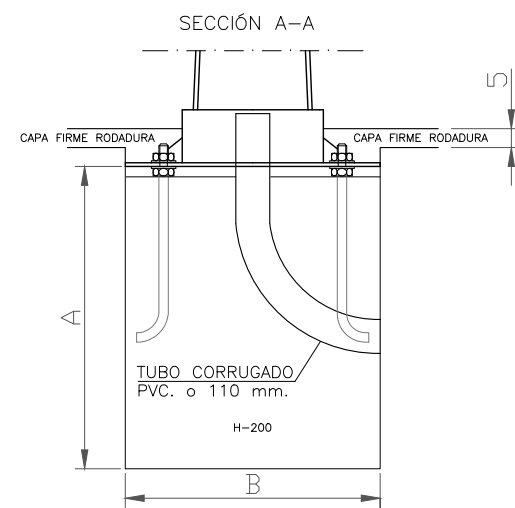


PLANTA

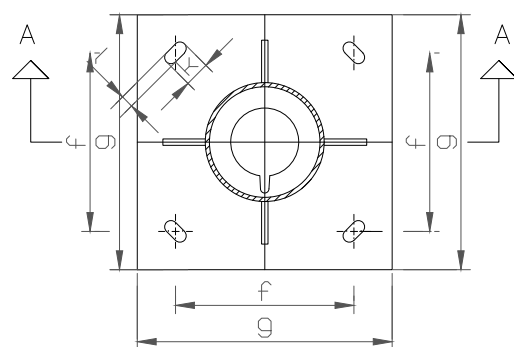


DETALLE BASE CIMENTACIÓN EXISTENTE PLACA PARA CONEXION CON PERNOS QUIMICOS

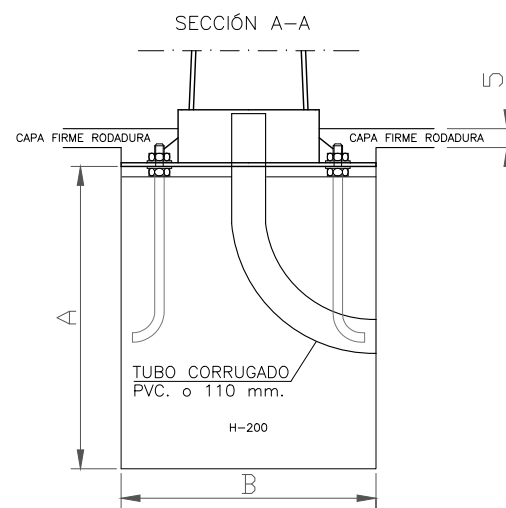

PLANTA

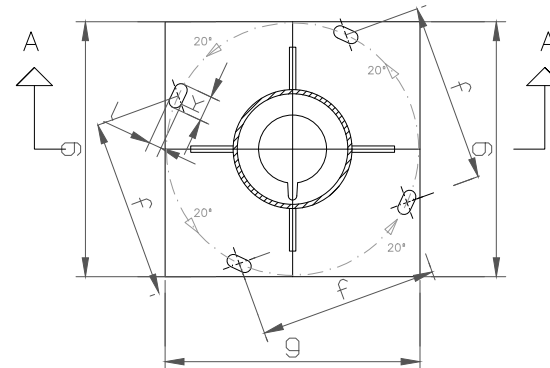

DETALLE ANCLAJE QUIMICO (FIJACIÓN DE NUEVOS PERNOS EN CIMENTACION EXISTENTE)

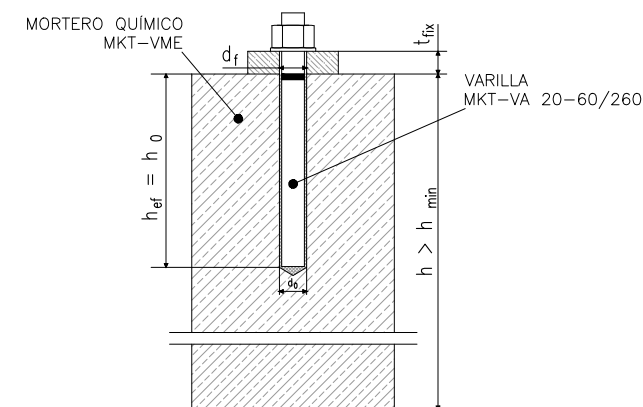


PARÁMETROS DE INSTALACIÓN


ROSCA	M	=20 mm
DIÁMETRO DEL AGUJERO	d ₀	=22 mm
PROFUNDIDAD DEL AGUJERO	h ₀₍₁₎	=170 mm
PROFUNDIDAD EFECTIVA ANCLAJE	h _{ef}	=170 mm
DIÁMETRO DEL AGUJERO EN LA PIEZA A FIJAR	d _f	=22 mm
PAR DE APIRIETE	T _{inst}	=120 Nm
ENTRECARAS LLAVE DE VASO	SW	=30 mm
GROSOR MÍNIMO DE LA BASE DE HORMIGÓN	h _{min}	=220 mm

NOTAS:


LAS COLUMNAS, HASTA 10 m. DE ALTURA SERAN DE UNA SOLA PIEZA.


GALVANIZADO S/RD 2531/1985

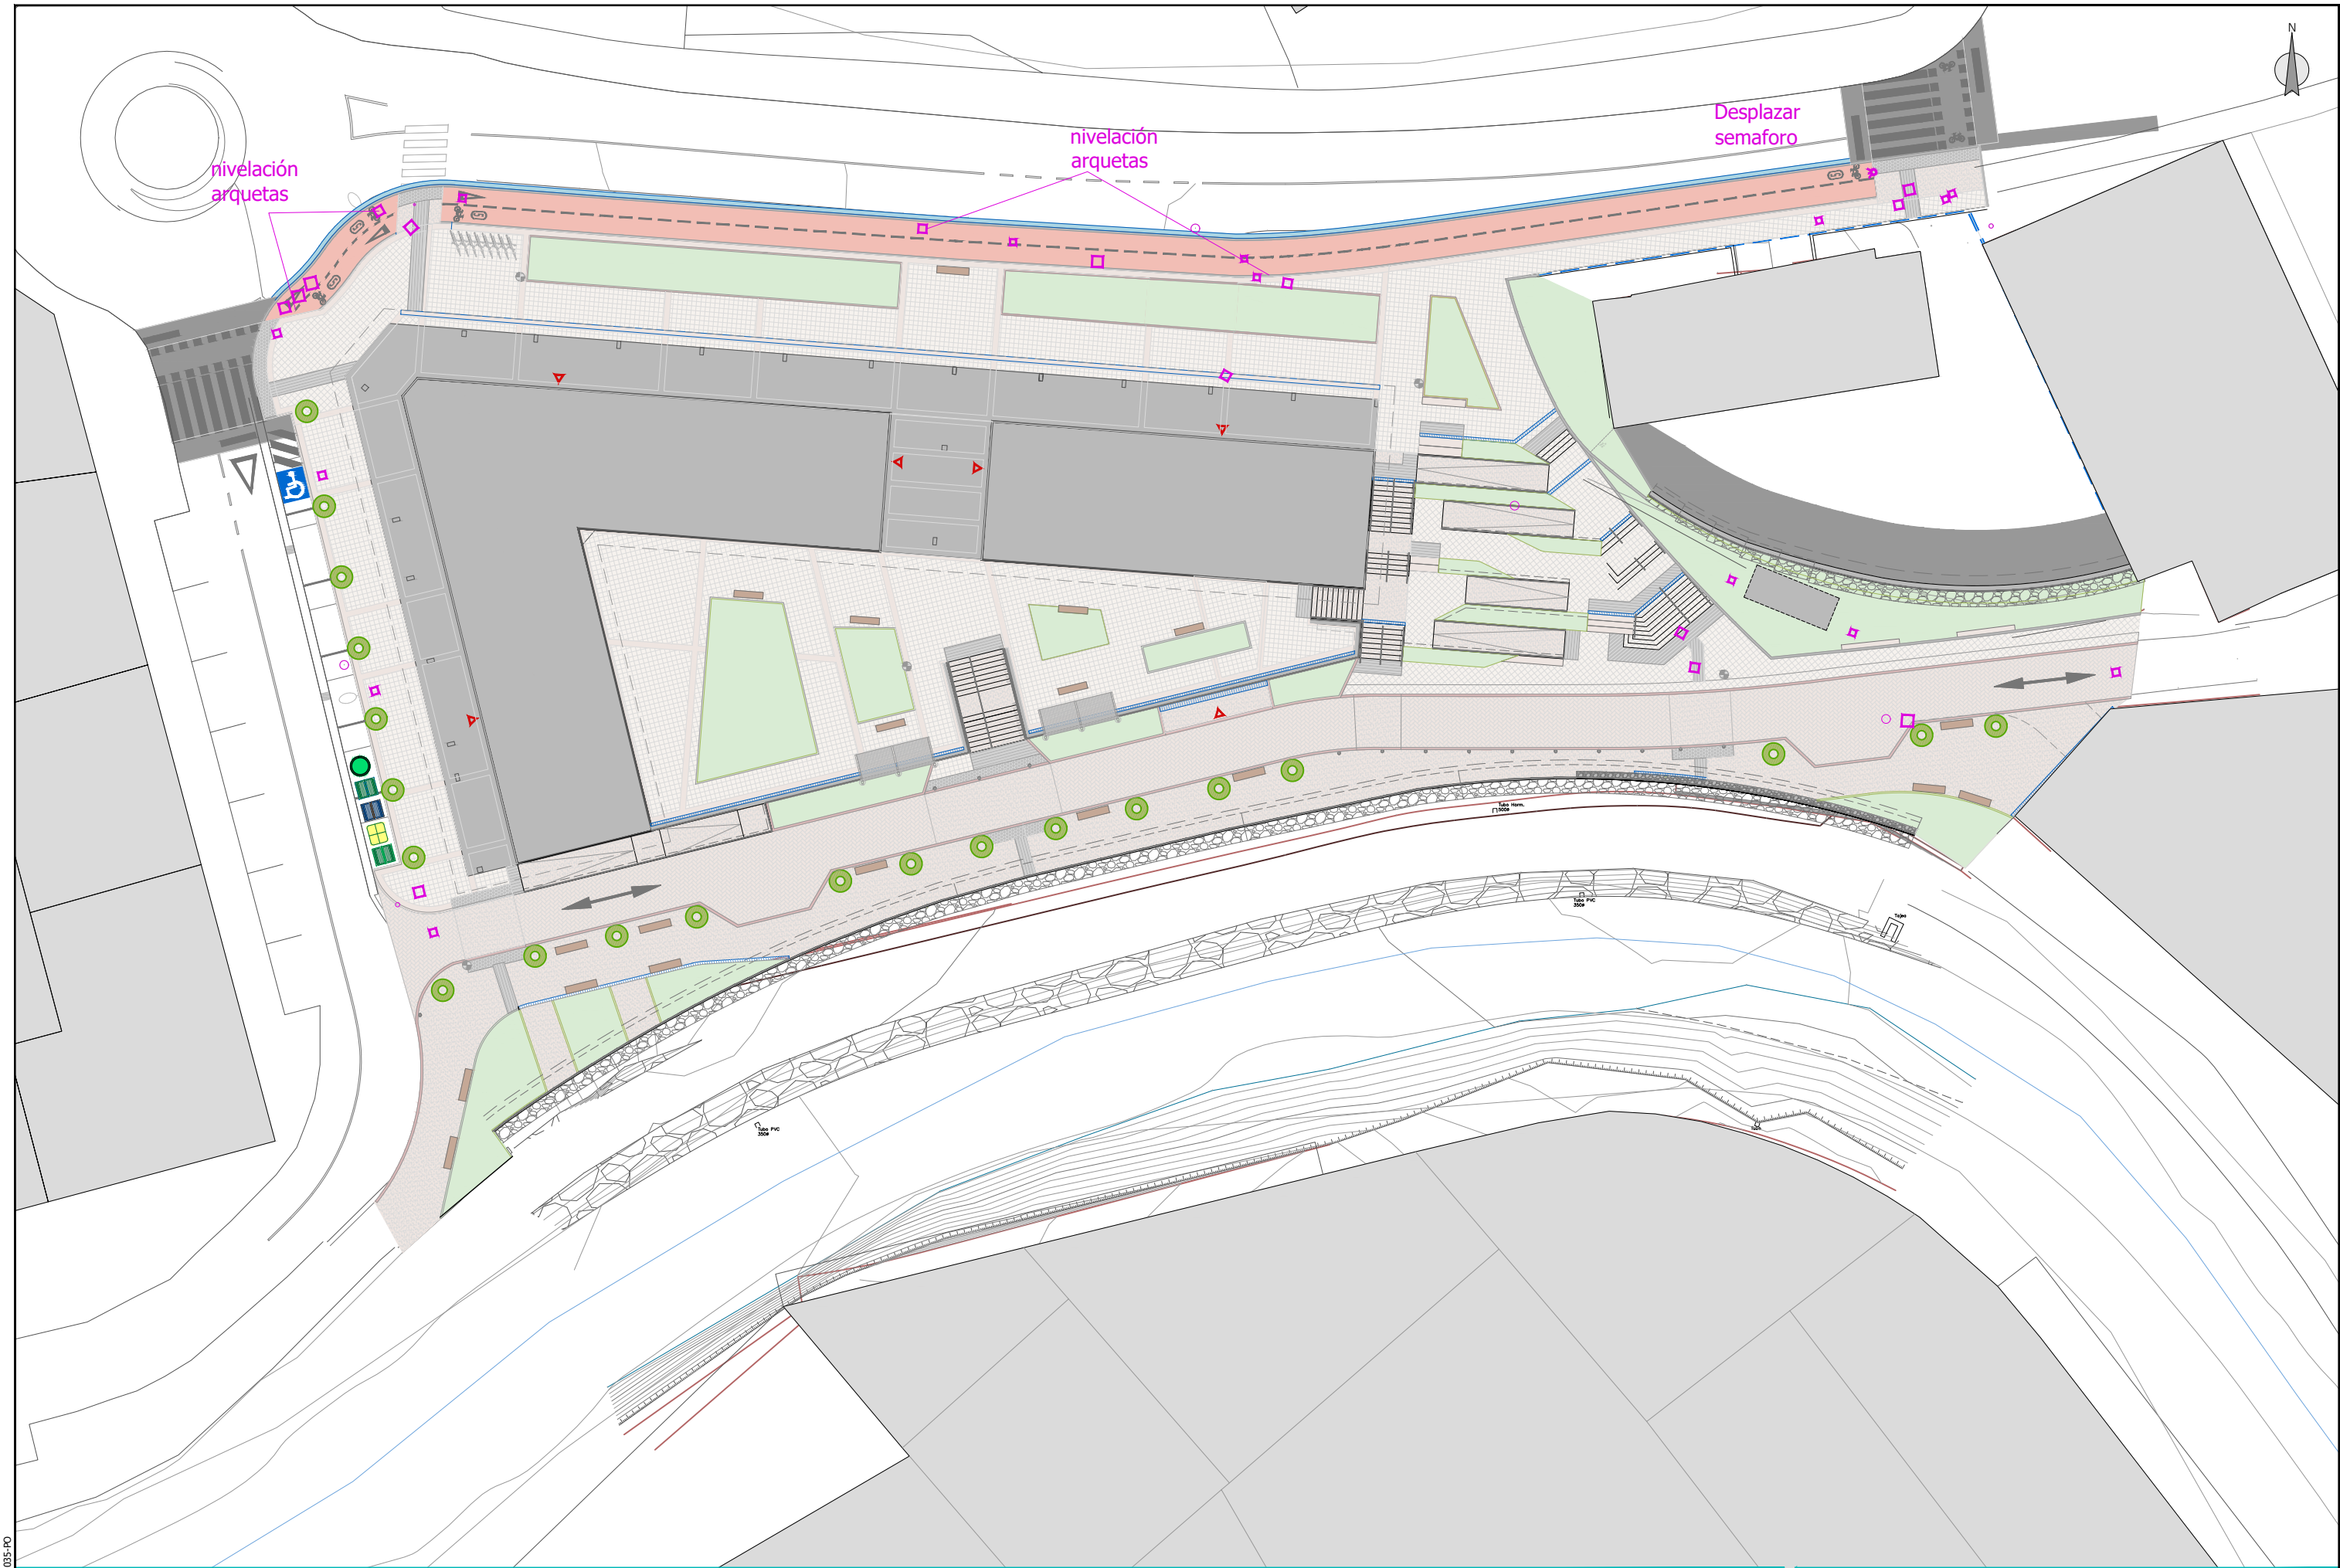


 sustatzaila/promotor	proiektuaren egilea/ autor del proyecto	izenburua/título	kokalekua/situación	data/fecha	eskala/escala	Izendapena / Designación	plano zk/hº plano
INMOGROUP GRUPO INMOBILIARIO Y PROMOCIÓN URBANA SL, (B20713392)	 	ARRASATEKO "LEGARRE" 64 JARDUKETA EREMUARI DAGOKION URBANIZAZIOA ERAIKITZEKO PROIEKTUA PROYECTO DE CONSTRUCCIÓN DE LA URBANIZACIÓN CORRESPONDIENTE AL ÁMBITO DE ACTUACIÓN 64 "LEGARRE" DE ARRASATE	ARRASATE	2025eko MARTXOA MARZO 2025	A3: 1/400 A1: 1/200 1:400 	AZPIEGITURAK. BIRJARPENAK INFRAESTRUCTURAS. REPOSICIONES	07.8 Hoja 1 de 1 Rev. Fecha

referencia gidier: 2023-035-PO

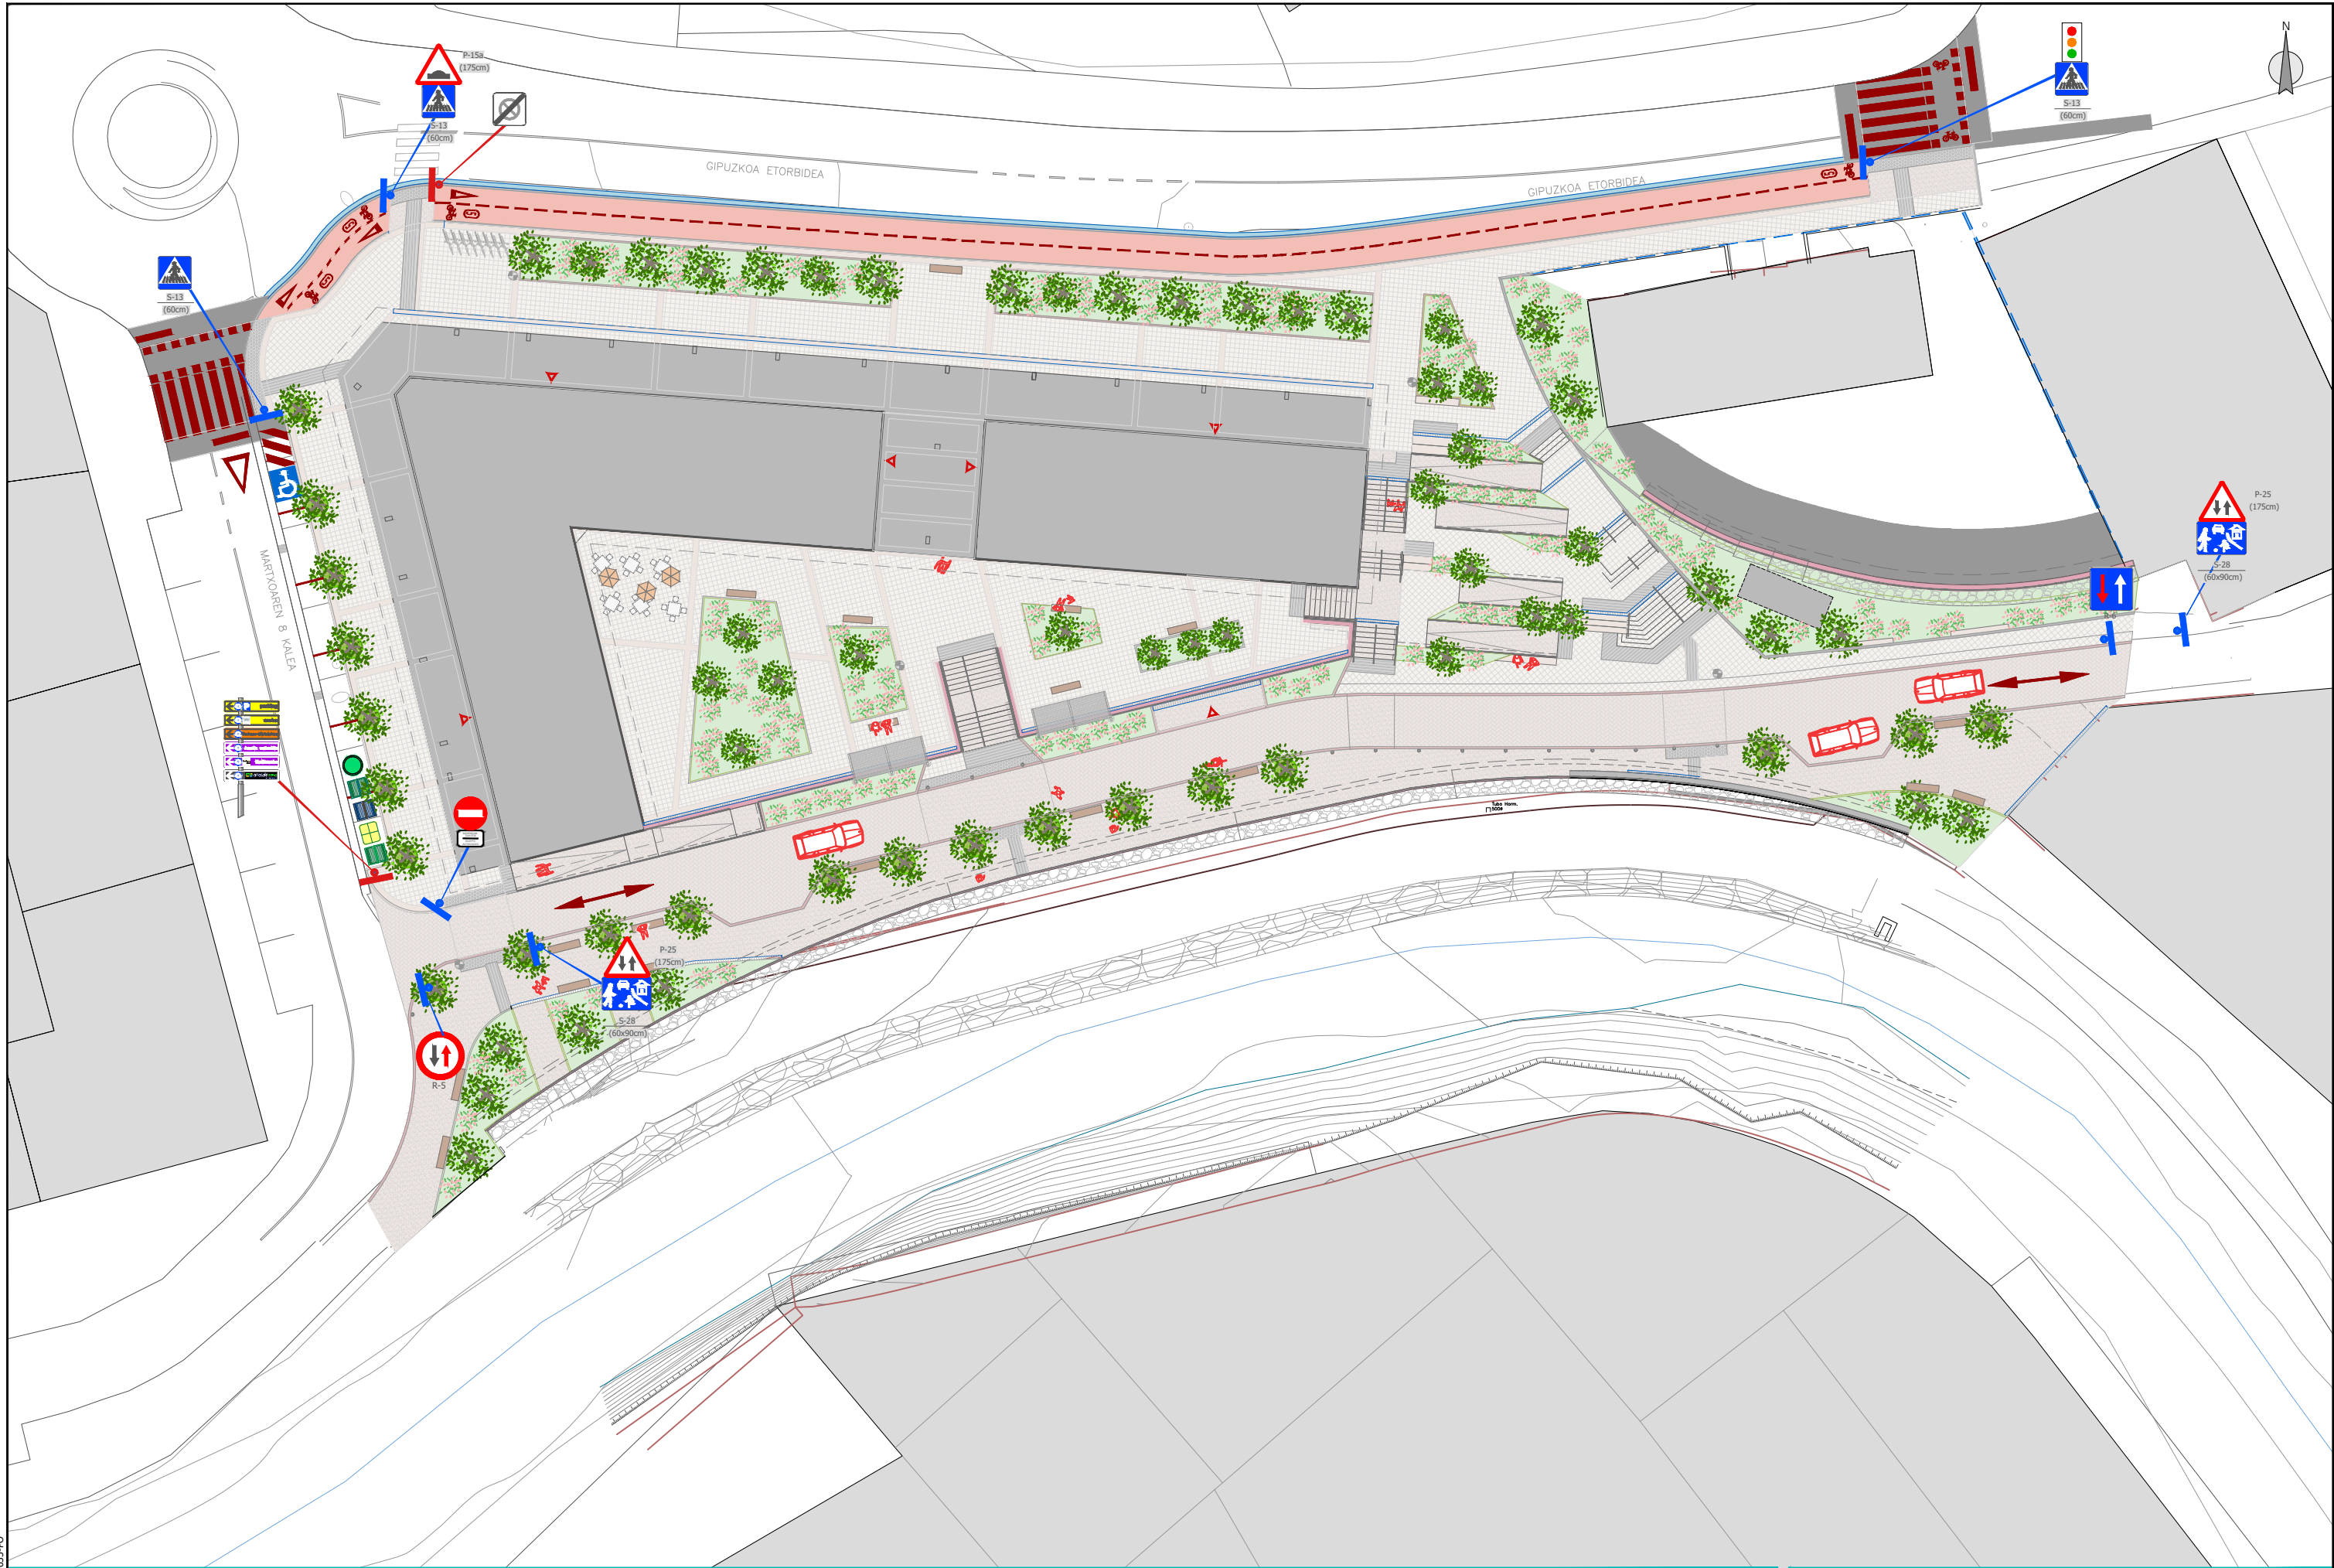

 sustatzailea/promotor	proiektuaren egilea/ autor del proyecto	izenburua/título	kokalekua/situación	data/fecha	eskala/escala	Izendapena / Designación	plano zk/hº plano
INMOGROUP GRUPO INMOBILIARIO Y PROMOCIÓN URBANA SL, (B20713392)	 MIGUEL A. OTERO, COLEGIADO Nº 10.437	ARRASATEKO "LEGARRE" 64 JARDUKETA EREMUARI DAGOKION URBANIZAZIOA ERAIKITZEKO PROIEKTUA PROYECTO DE CONSTRUCCIÓN DE LA URBANIZACIÓN CORRESPONDIENTE AL ÁMBITO DE ACTUACIÓN 64 "LEGARRE" DE ARRASATE	ARRASATE	2025eko MARTXOA MARZO 2025	A3: 1/400 A1: 1/200 1:400 	SEINALEZTAPENA SEÑALIZACIÓN	08 Hoja 1 de 1 Rev. Fecha

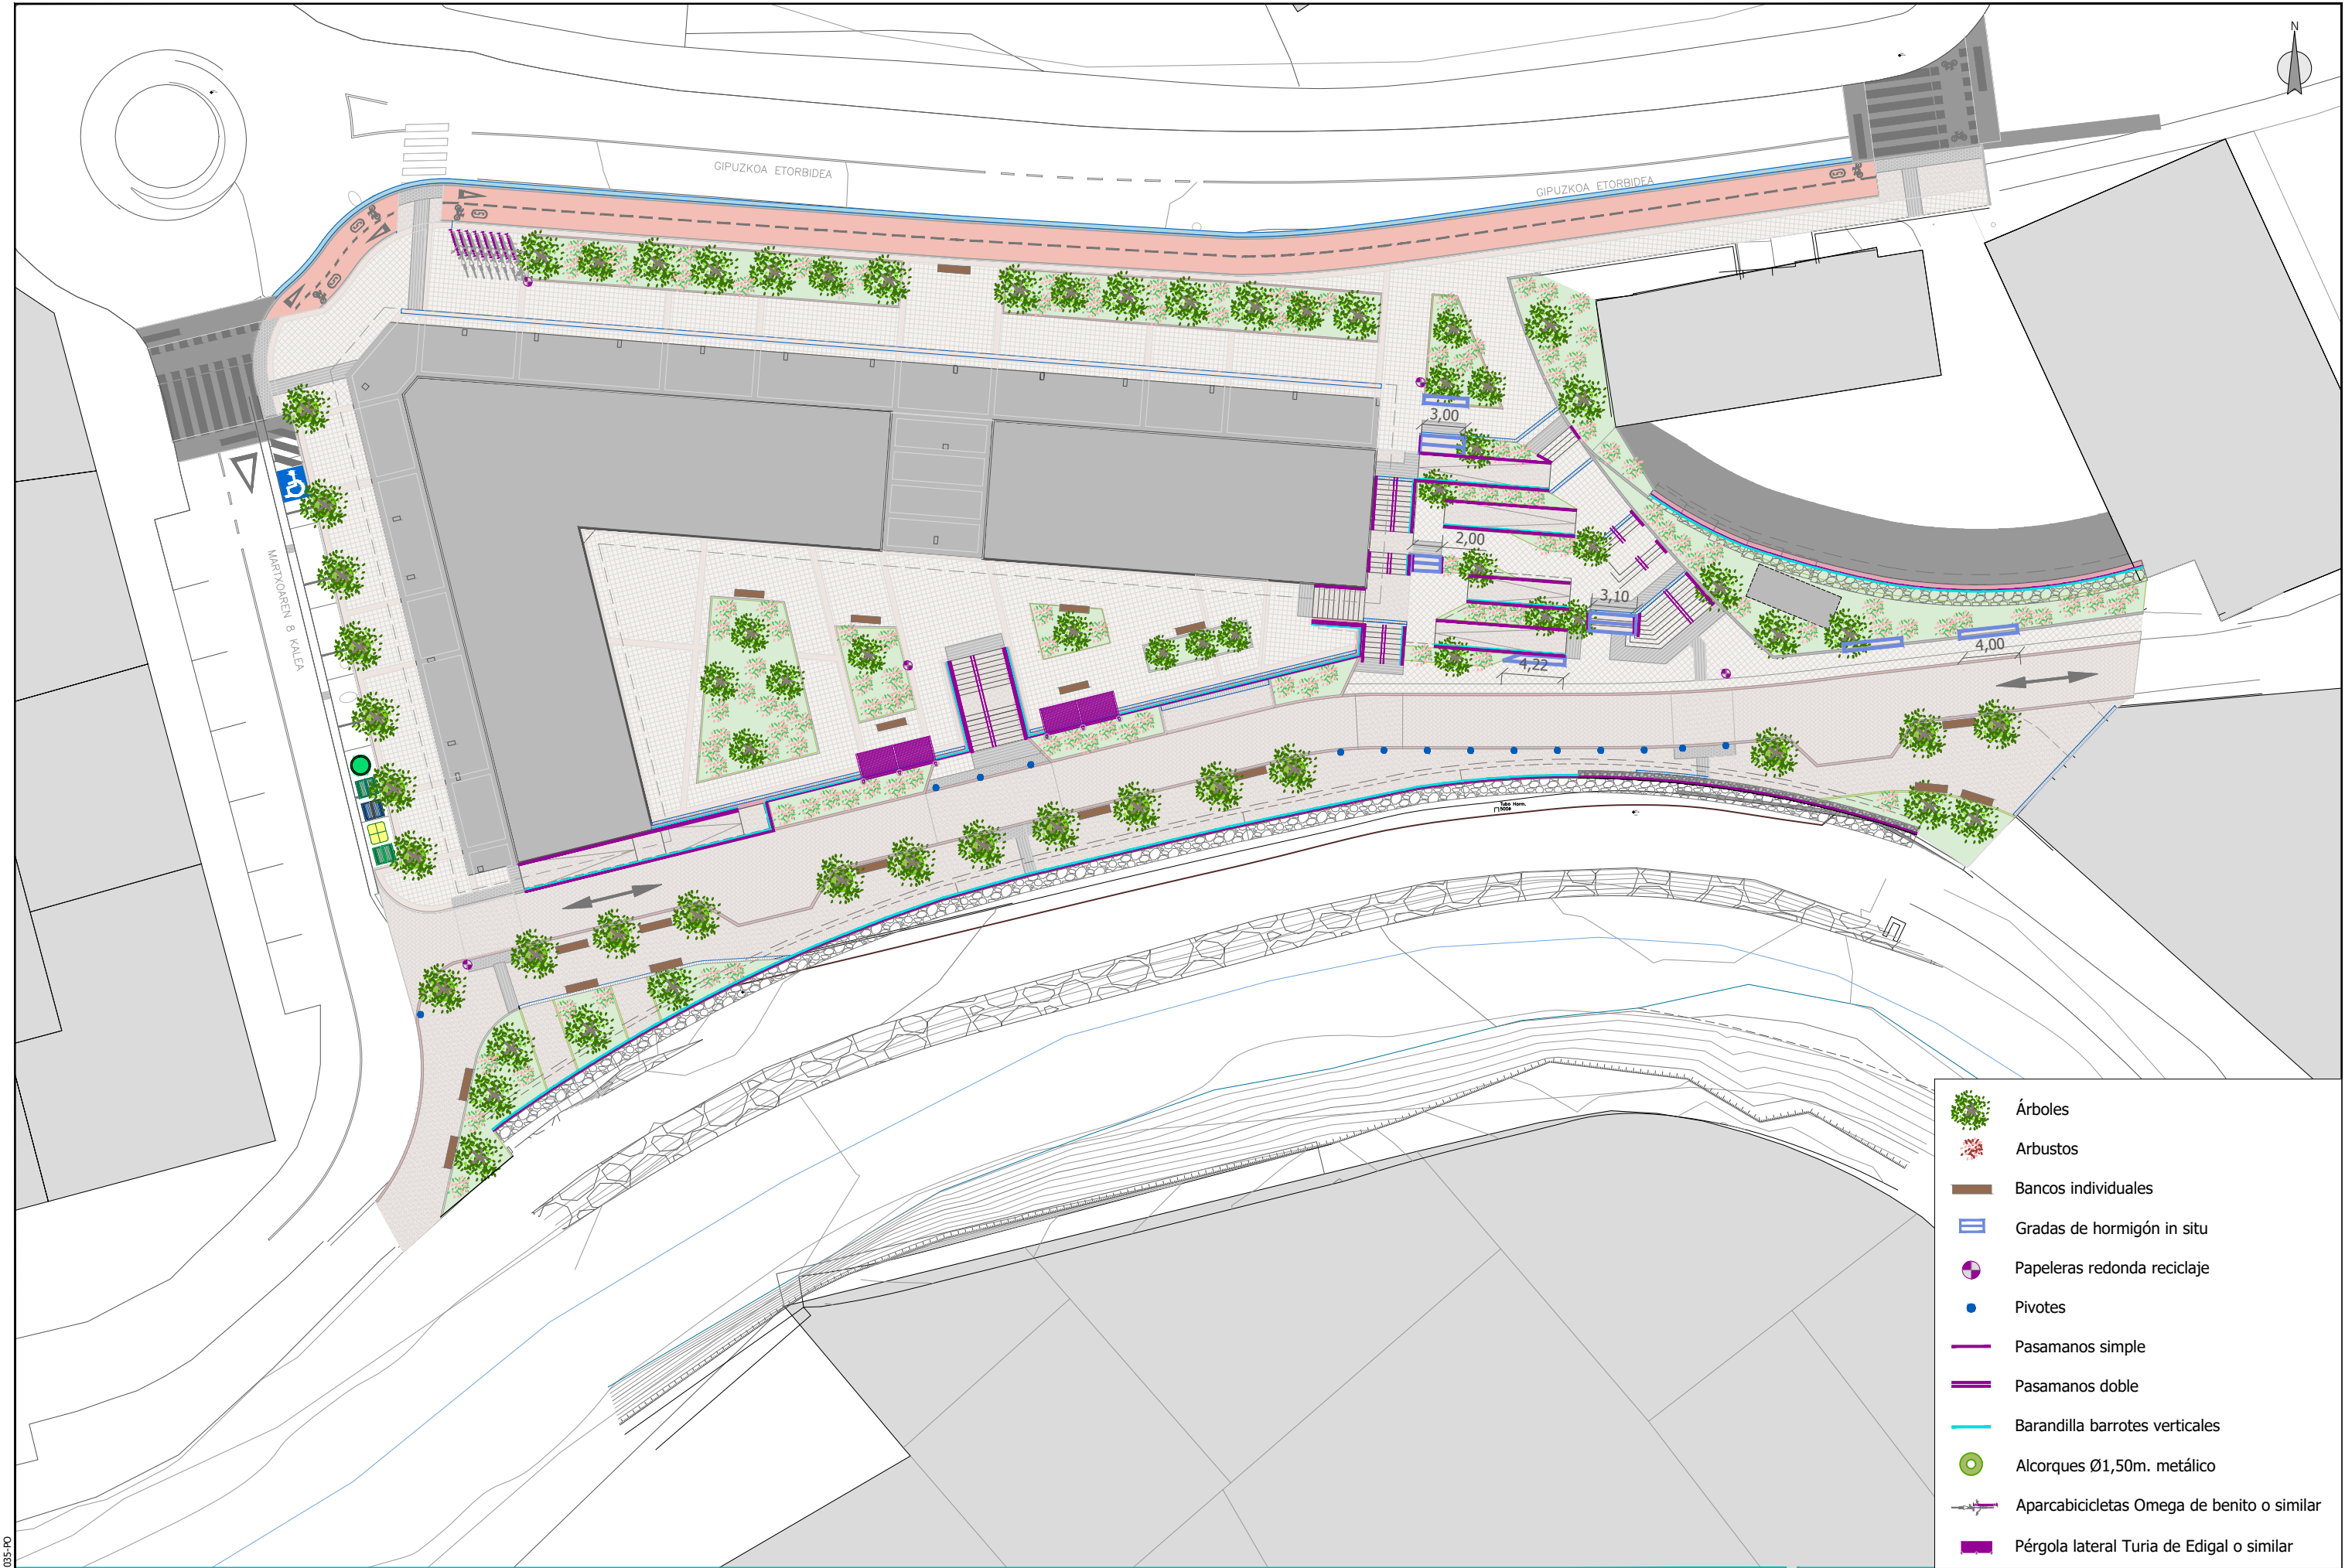

- Árboles
- Arbustos
- Bancos individuales
- Gradas de hormigón in situ
- Papeleras redonda reciclaje
- Pivotes
- Pasamanos simple
- Pasamanos doble
- Barandilla barrotes verticales
- Alcorques Ø1,50m. metálico
- Aparcabicicletas Omega de benito o similar
- Pérgola lateral Turia de Edigal o similar

Banco neobarcino de benito o siilar



Alcorque metálico 1,50 m



Papelera Eko4 de Urbabil reciclaje o similar



Arbolado:

ACER GLOBOSUM 16/18



CORNUS "Eddies withe wonder" 12/14



PRUNUS YEDOENSIS 16/18



Arbustos


LIRIOPE MUSCARI




CAREX PENDULA




Pilona hospitalet de Benito o similar

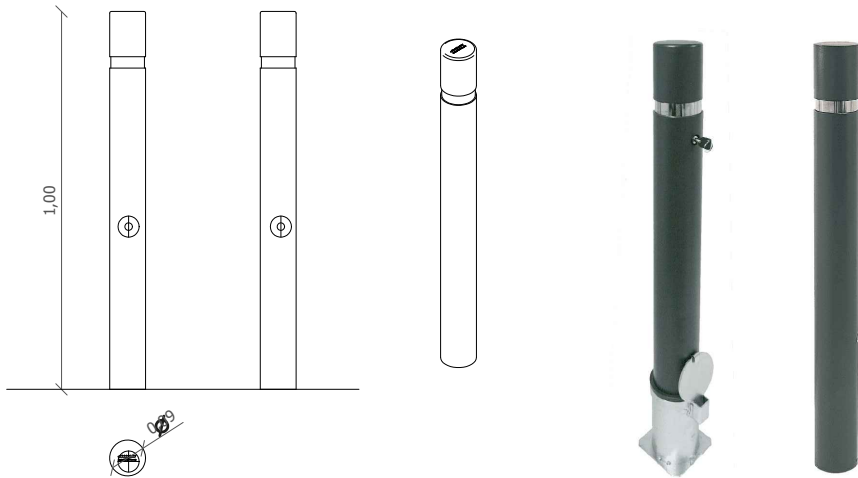


APARCA BICICLETAS OMEGA 2 PLAZAS
E: 1/20

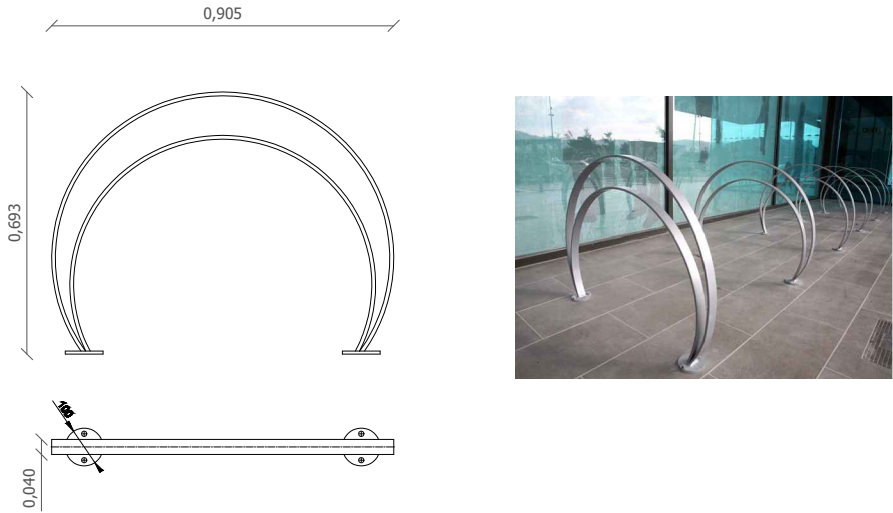


Barandilla. Doble Pasamanos (rampas y escaleras)
Alzado

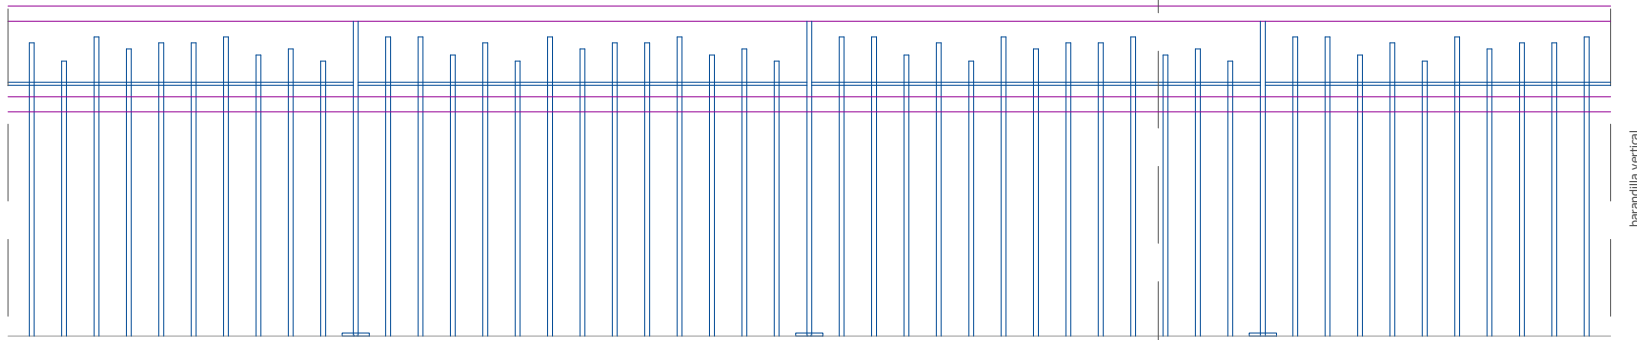


Sección B-B'

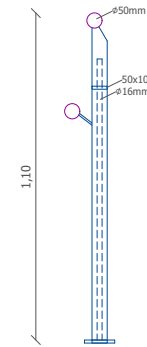


Detalle gradas de hormigón en masa. Acabado visto.
Dimensiones adaptadas a los jardines y desniveles colindantes

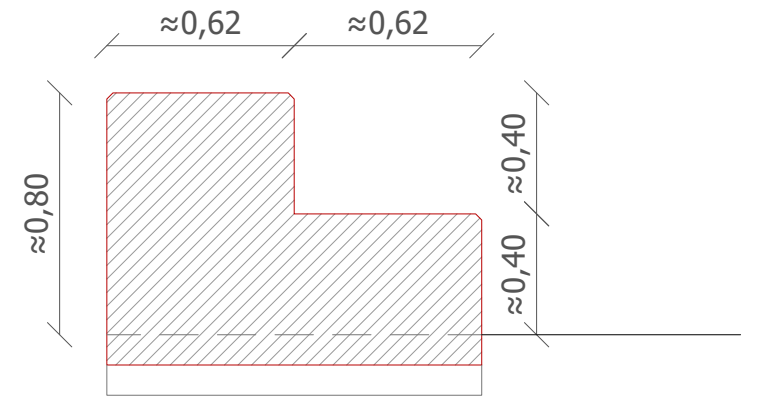


Barandilla. Pasamanos simple
Alzado

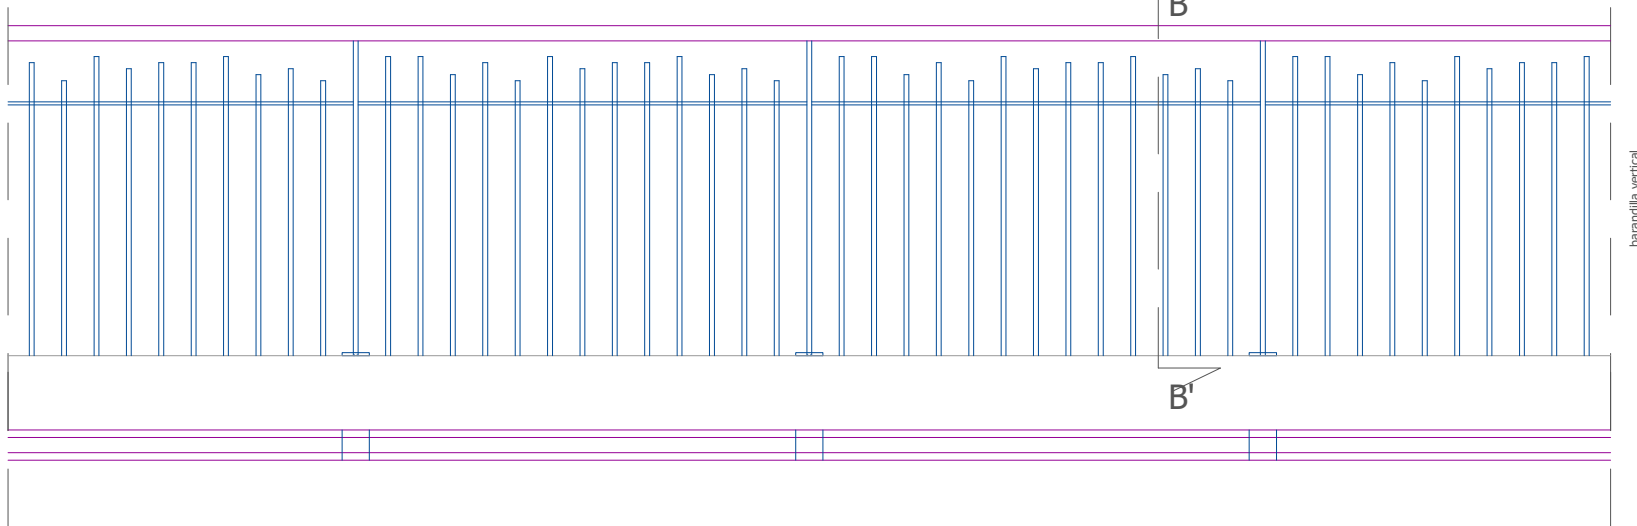


Sección B-B'

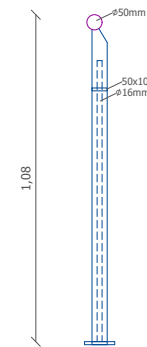


Pérgola lateral tipo Turia de Edigal, o similar H: 4.50 m

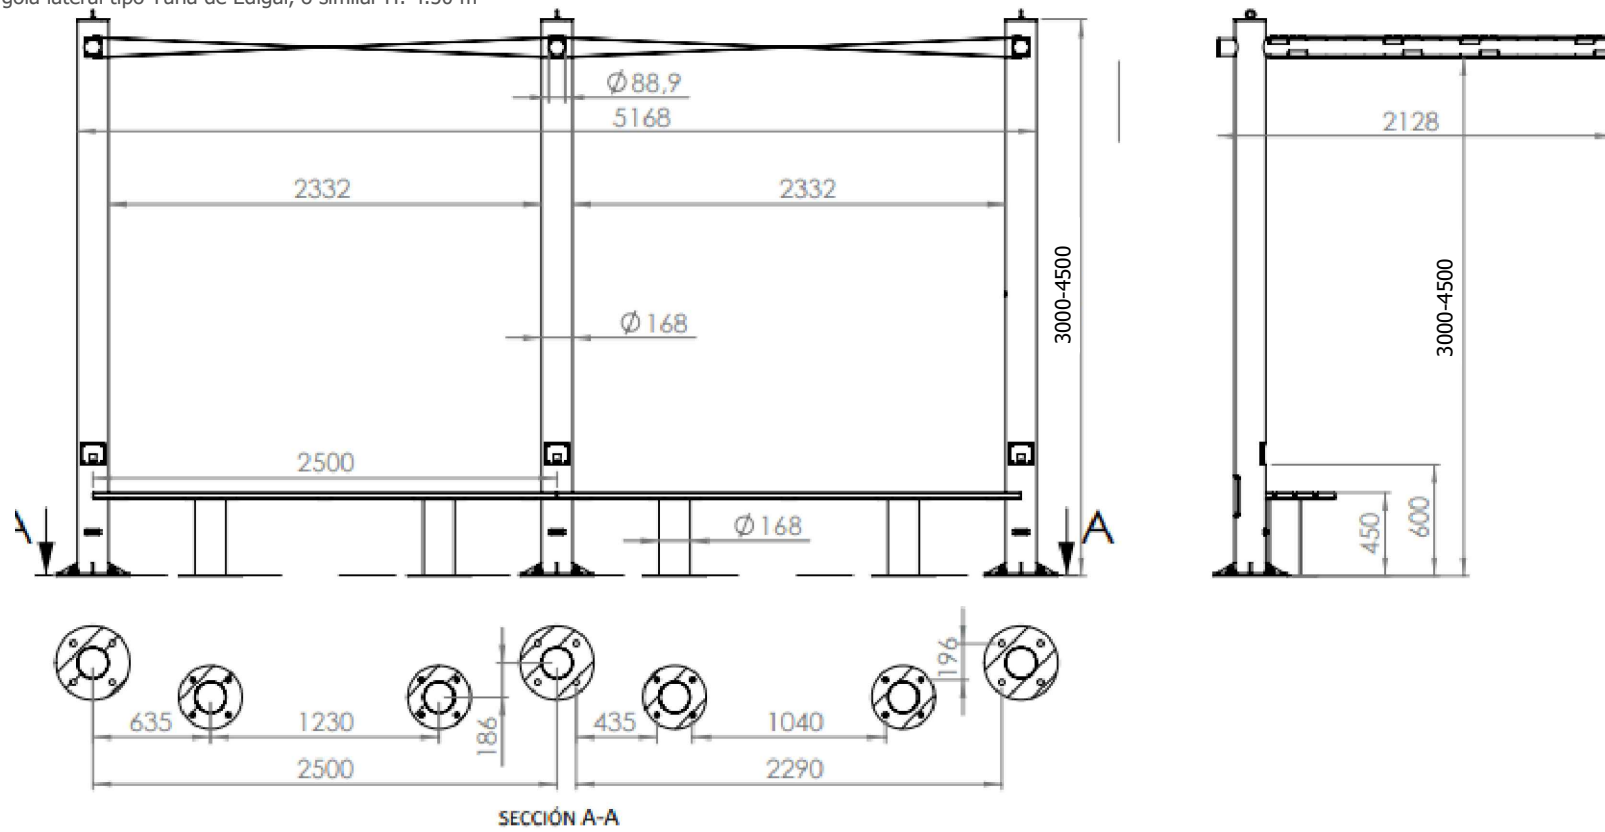


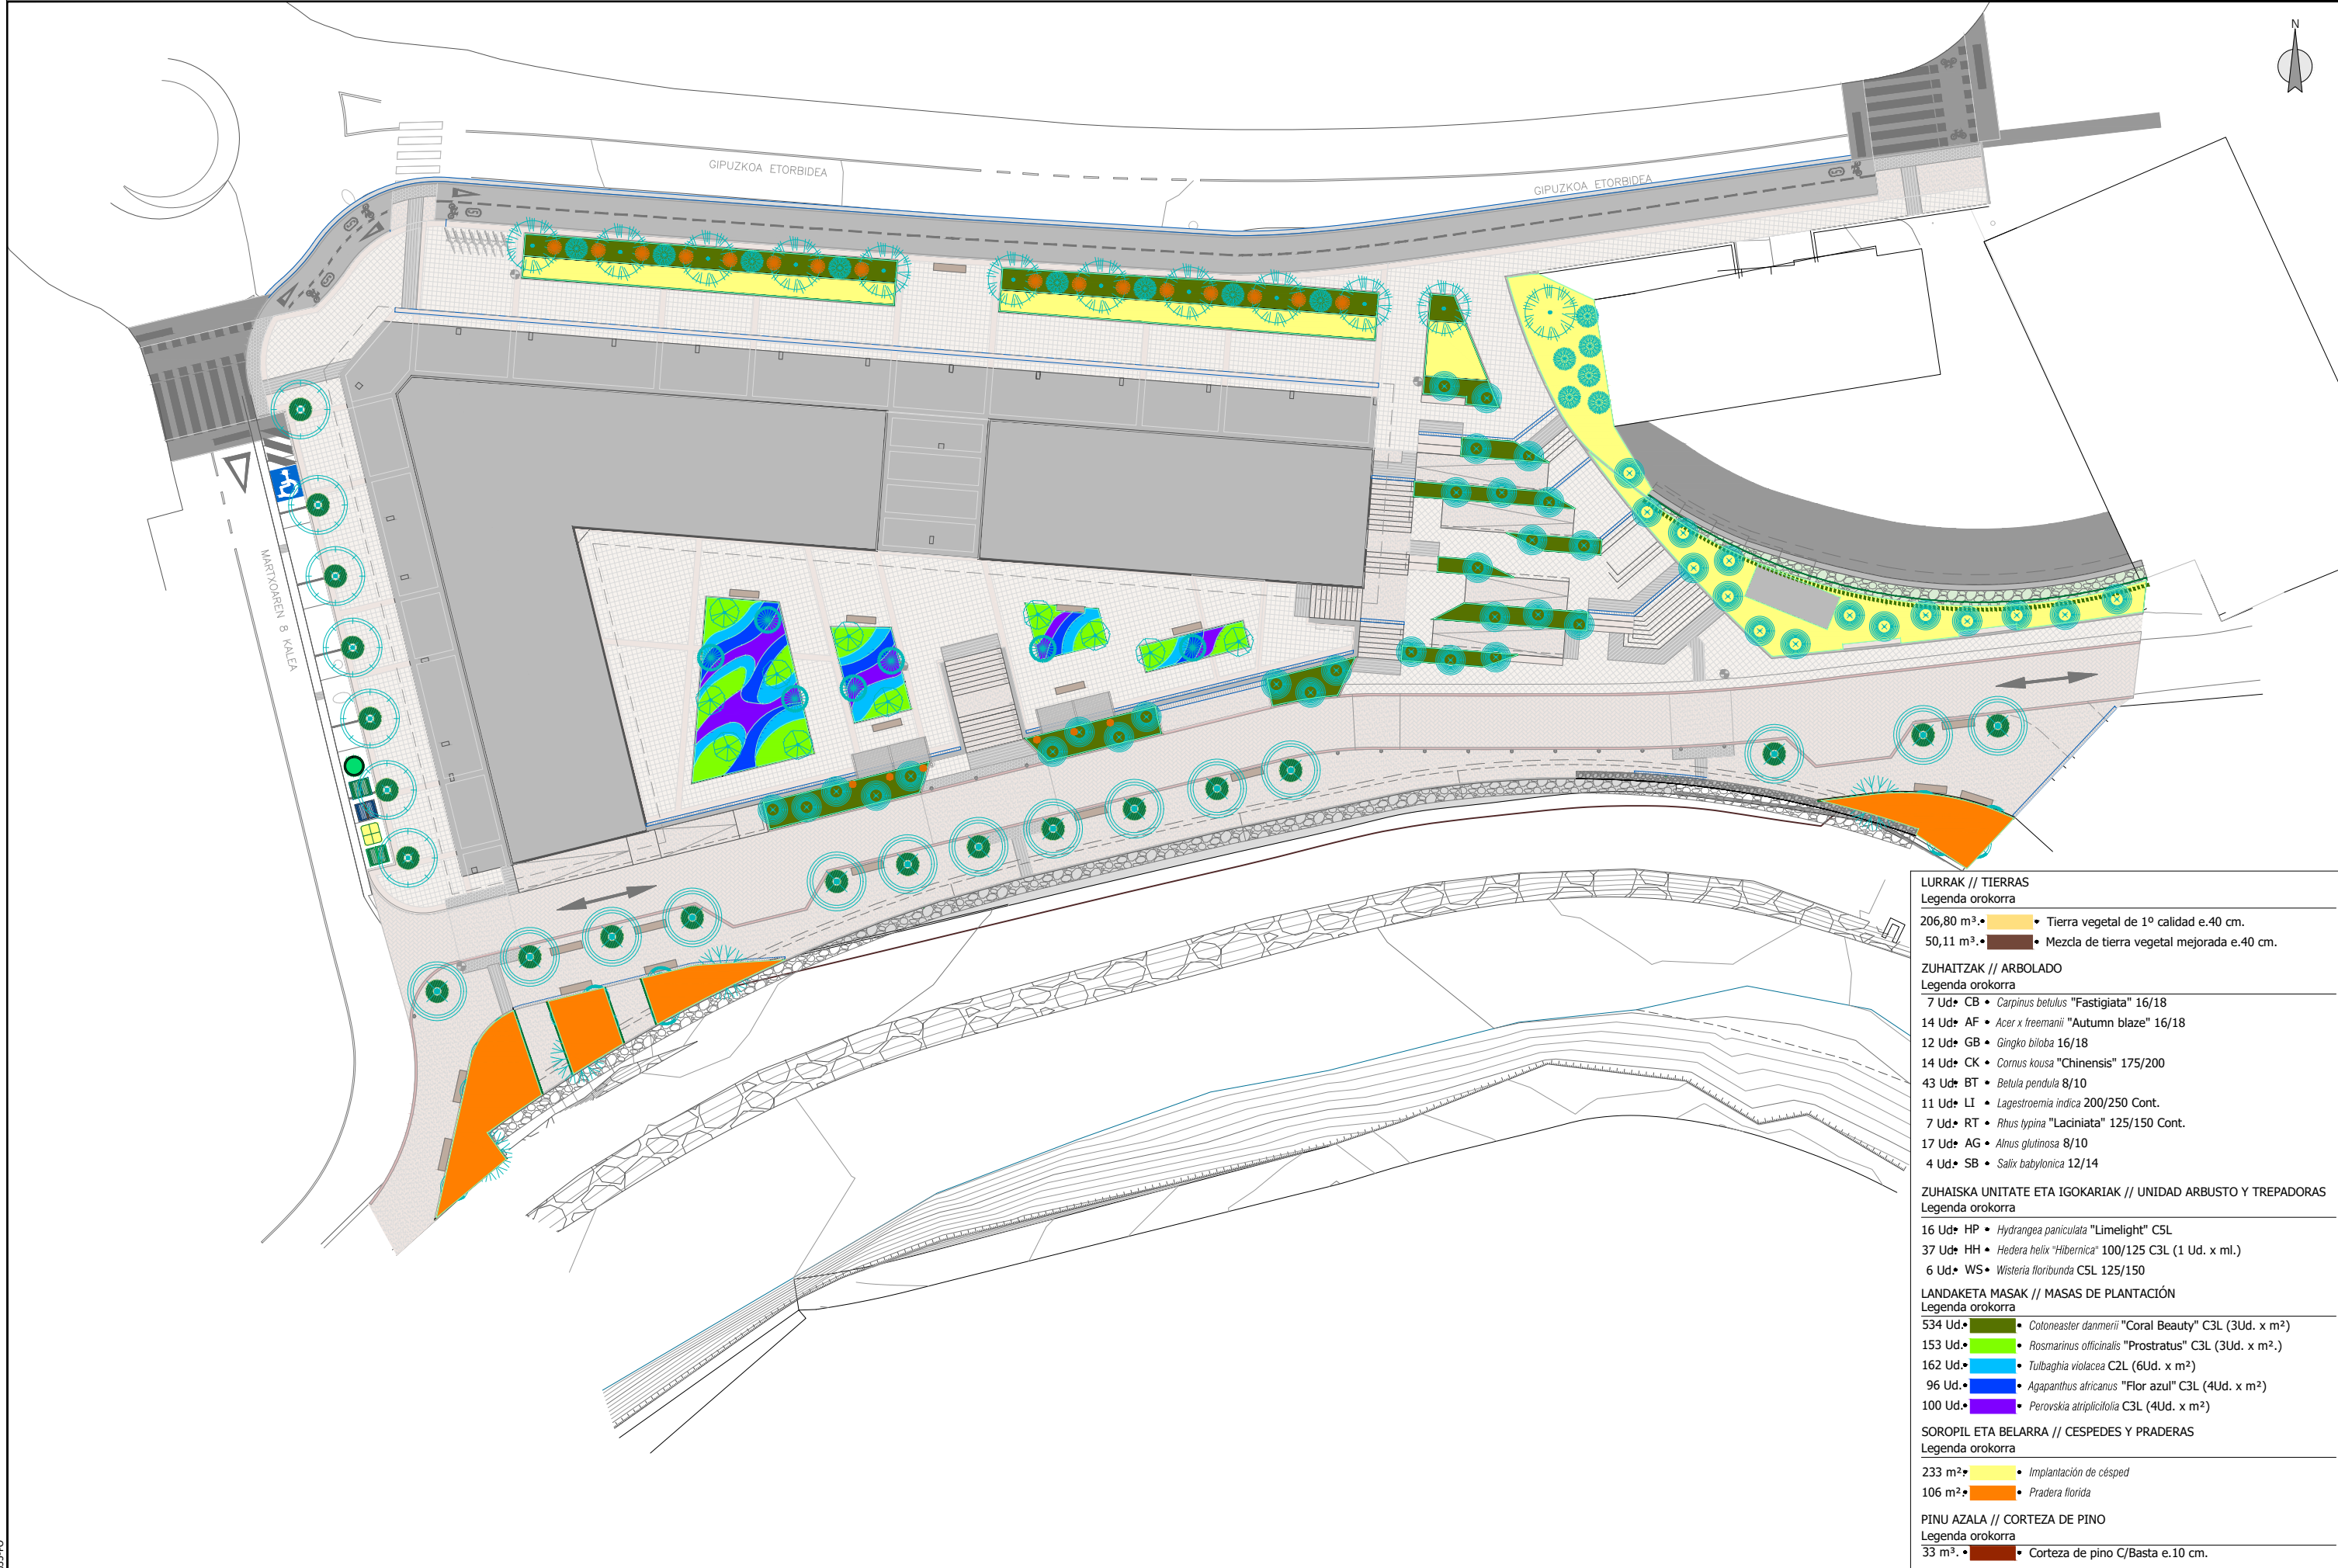


LURRAK // TIERRAS	
Legenda orokorra	
206,80 m³.	• Tierra vegetal de 1º calidad e.40 cm.
50,11 m³.	• Mezcla de tierra vegetal mejorada e.40 cm.
ZUHAITZAK // ARBOLADO	
Legenda orokorra	
7 Ud.	CB • <i>Carpinus betulus</i> "Fastigiata" 16/18
14 Ud.	AF • <i>Acer x freemanii</i> "Autumn blaze" 16/18
12 Ud.	GB • <i>Ginkgo biloba</i> 16/18
14 Ud.	CK • <i>Cornus kousa</i> "Chinensis" 175/200
43 Ud.	BT • <i>Betula pendula</i> 8/10
11 Ud.	LI • <i>Lagerstroemia indica</i> 200/250 Cont.
7 Ud.	RT • <i>Rhus typhina</i> "Laciniata" 125/150 Cont.
17 Ud.	AG • <i>Alnus glutinosa</i> 8/10
4 Ud.	SB • <i>Salix babylonica</i> 12/14
ZUHAISKA UNITATE ETA IGOKARIAK // UNIDAD ARBUSTO Y TREPADORAS	
Legenda orokorra	
16 Ud.	HP • <i>Hydrangea paniculata</i> "Limelight" C5L
37 Ud.	HH • <i>Hedera helix</i> "Hibernica" 100/125 C3L (1 Ud. x ml.)
6 Ud.	WS • <i>Wisteria floribunda</i> C5L 125/150
LANDAKETA MASAK // MASAS DE PLANTACIÓN	
Legenda orokorra	
534 Ud.	• <i>Cotoneaster danmerii</i> "Coral Beauty" C3L (3Ud. x m²)
153 Ud.	• <i>Rosmarinus officinalis</i> "Prostratus" C3L (3Ud. x m².)
162 Ud.	• <i>Tulbaghia violacea</i> C2L (6Ud. x m²)
96 Ud.	• <i>Agapanthus africanus</i> "Flor azul" C3L (4Ud. x m²)
100 Ud.	• <i>Perovskia atriplicifolia</i> C3L (4Ud. x m²)
SOROPIL ETA BELARRA // CESPEDES Y PRADERAS	
Legenda orokorra	
233 m².	• Implantación de césped
106 m².	• Pradera florida
PINU AZALA // CORTEZA DE PINO	
Legenda orokorra	
33 m³.	• Corteza de pino C/Basta e.10 cm.

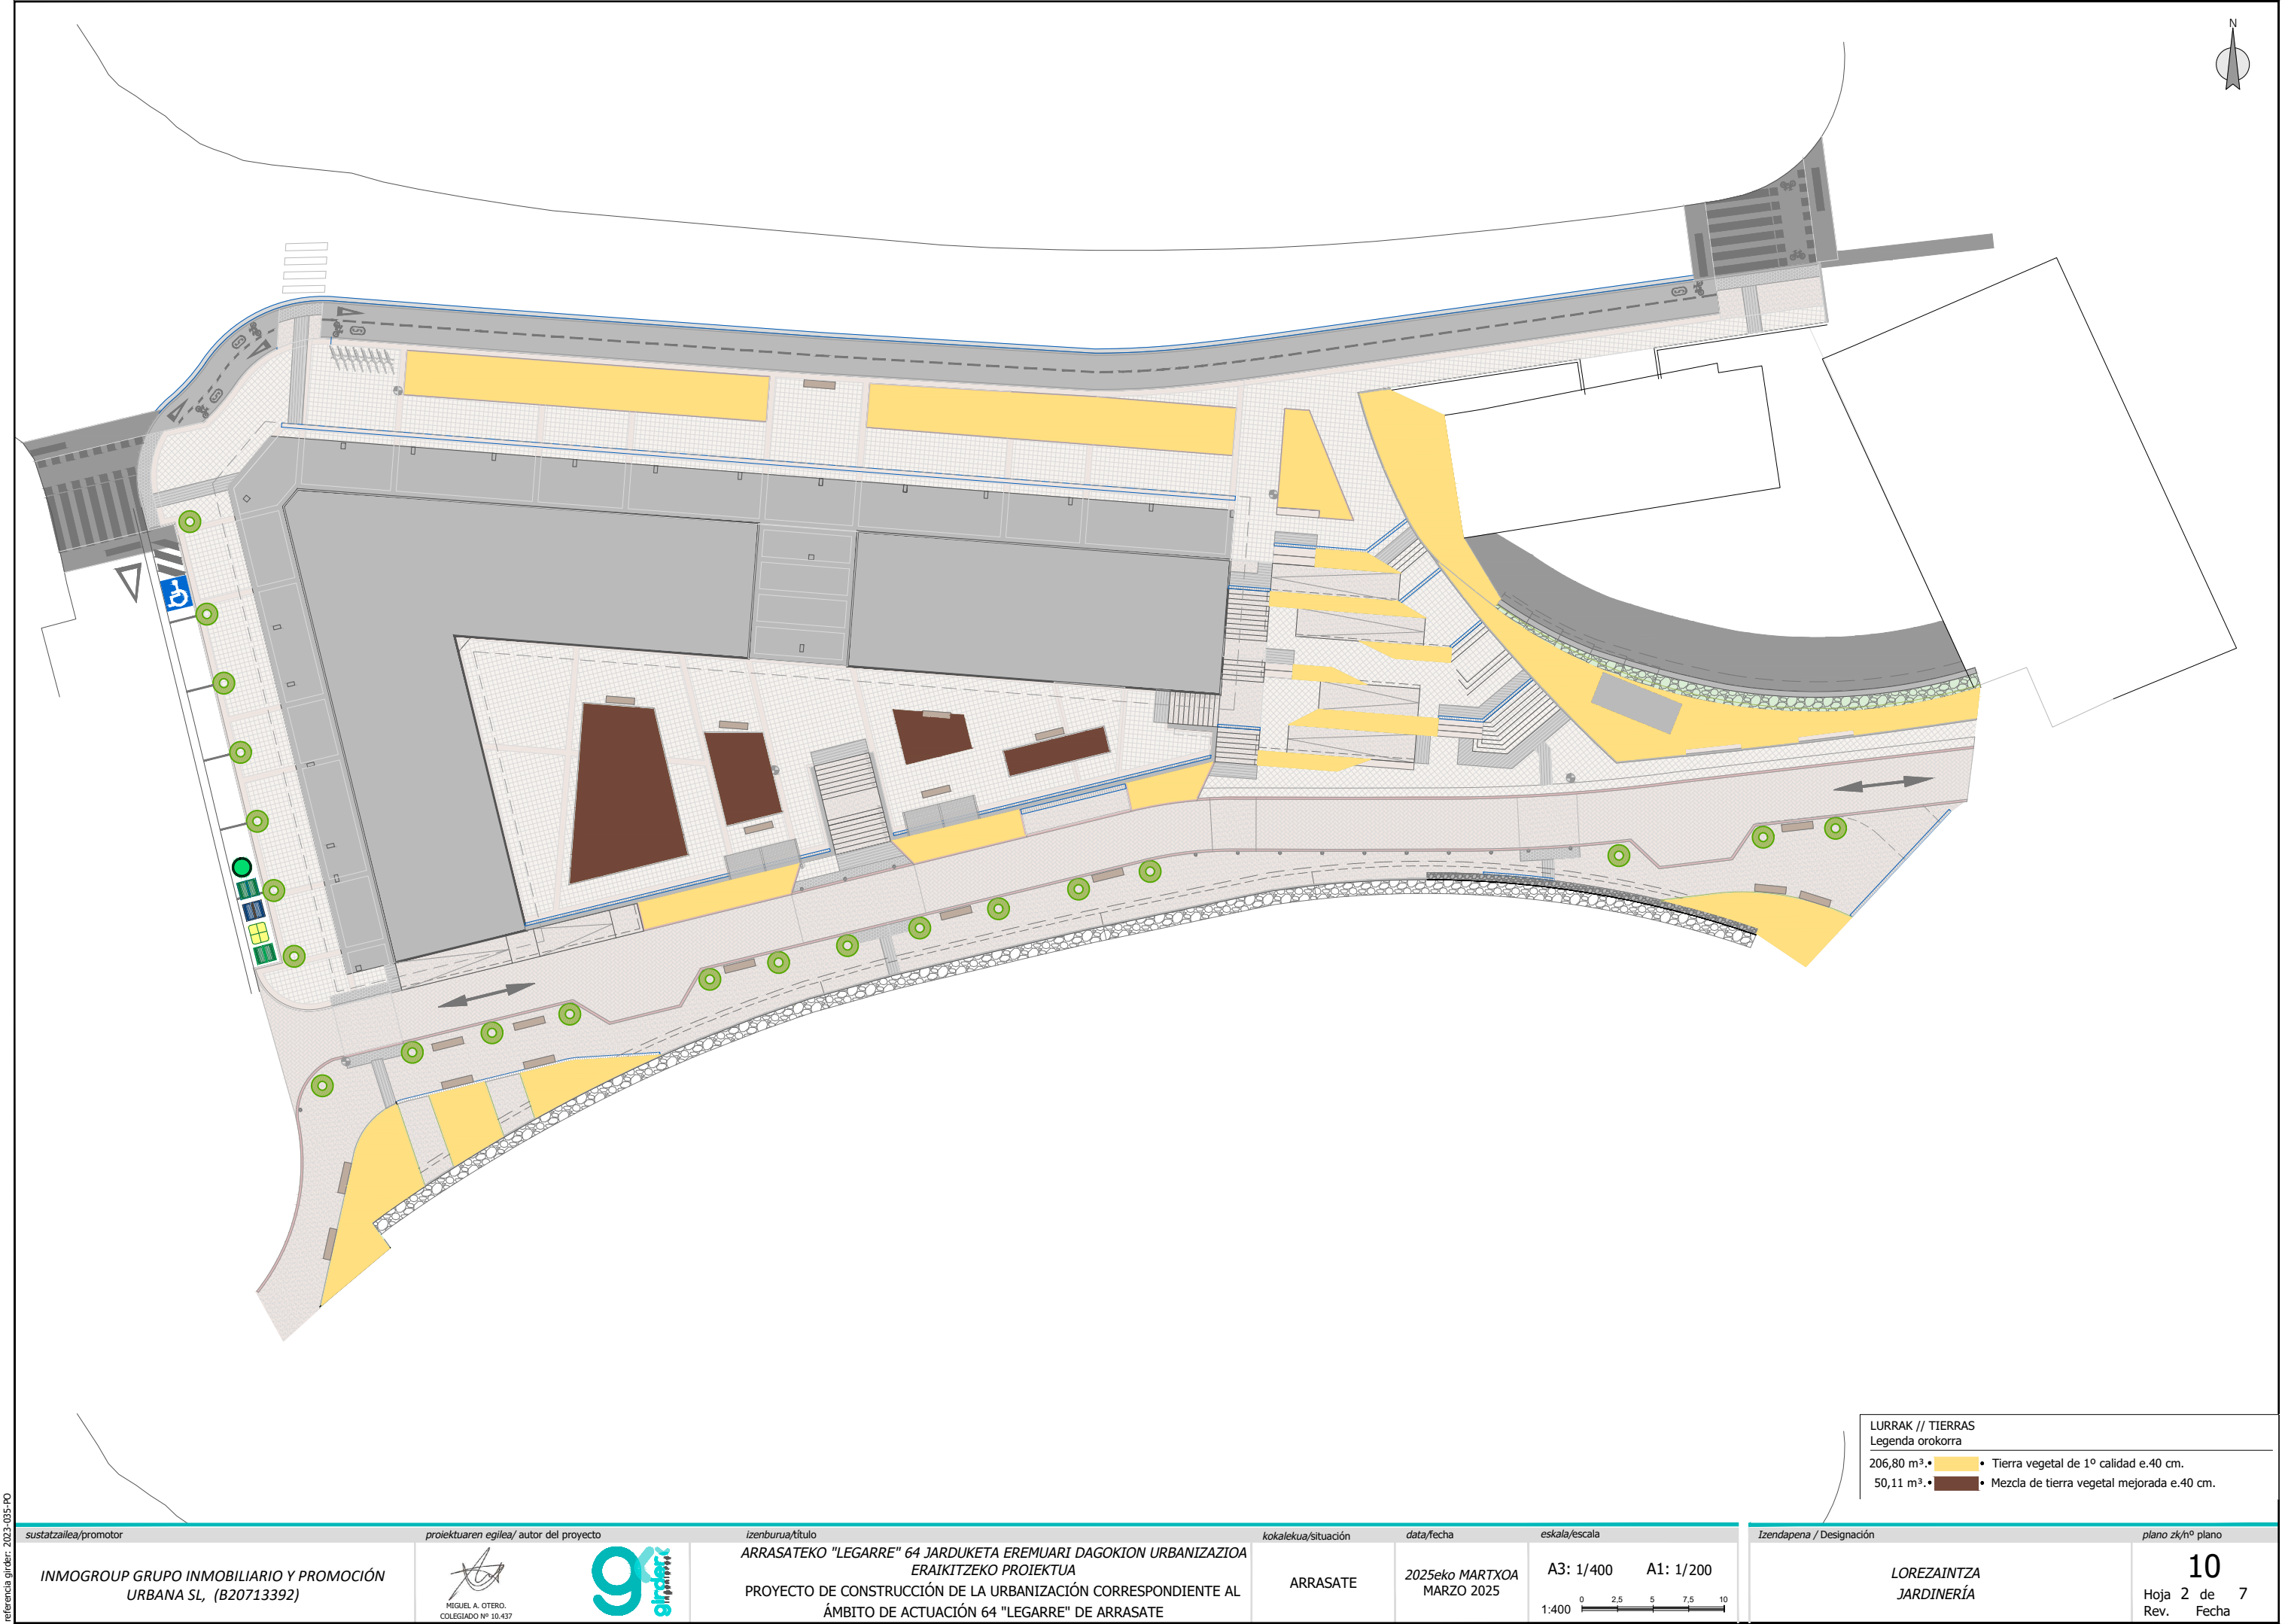


referencia girdir: 2023-035-PO

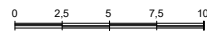sustatzailea/promotor	proiektuaren egilea/ autor del proyecto	izenburua/título	kokalekua/situación	data/fecha	eskala/escala	Izendapena / Designación	plano zk/hº plano
INMOGROUP GRUPO INMOBILIARIO Y PROMOCIÓN URBANA SL, (B20713392)	 MIGUEL A. OTERO. COLEGIADO Nº 10.437	ARRASATEKO "LEGARRE" 64 JARDUKETA EREMUARI DAGOKION URBANIZAZIOA ERAIKITZEKO PROIEKTUA PROYECTO DE CONSTRUCCIÓN DE LA URBANIZACIÓN CORRESPONDIENTE AL ÁMBITO DE ACTUACIÓN 64 "LEGARRE" DE ARRASATE	ARRASATE	2025eko MARTXOA MARZO 2025	A3: 1/400 A1: 1/200 1:400 	LOREZAINZA JARDINERÍA	10 Hoja 2 de 7 Rev. Fecha

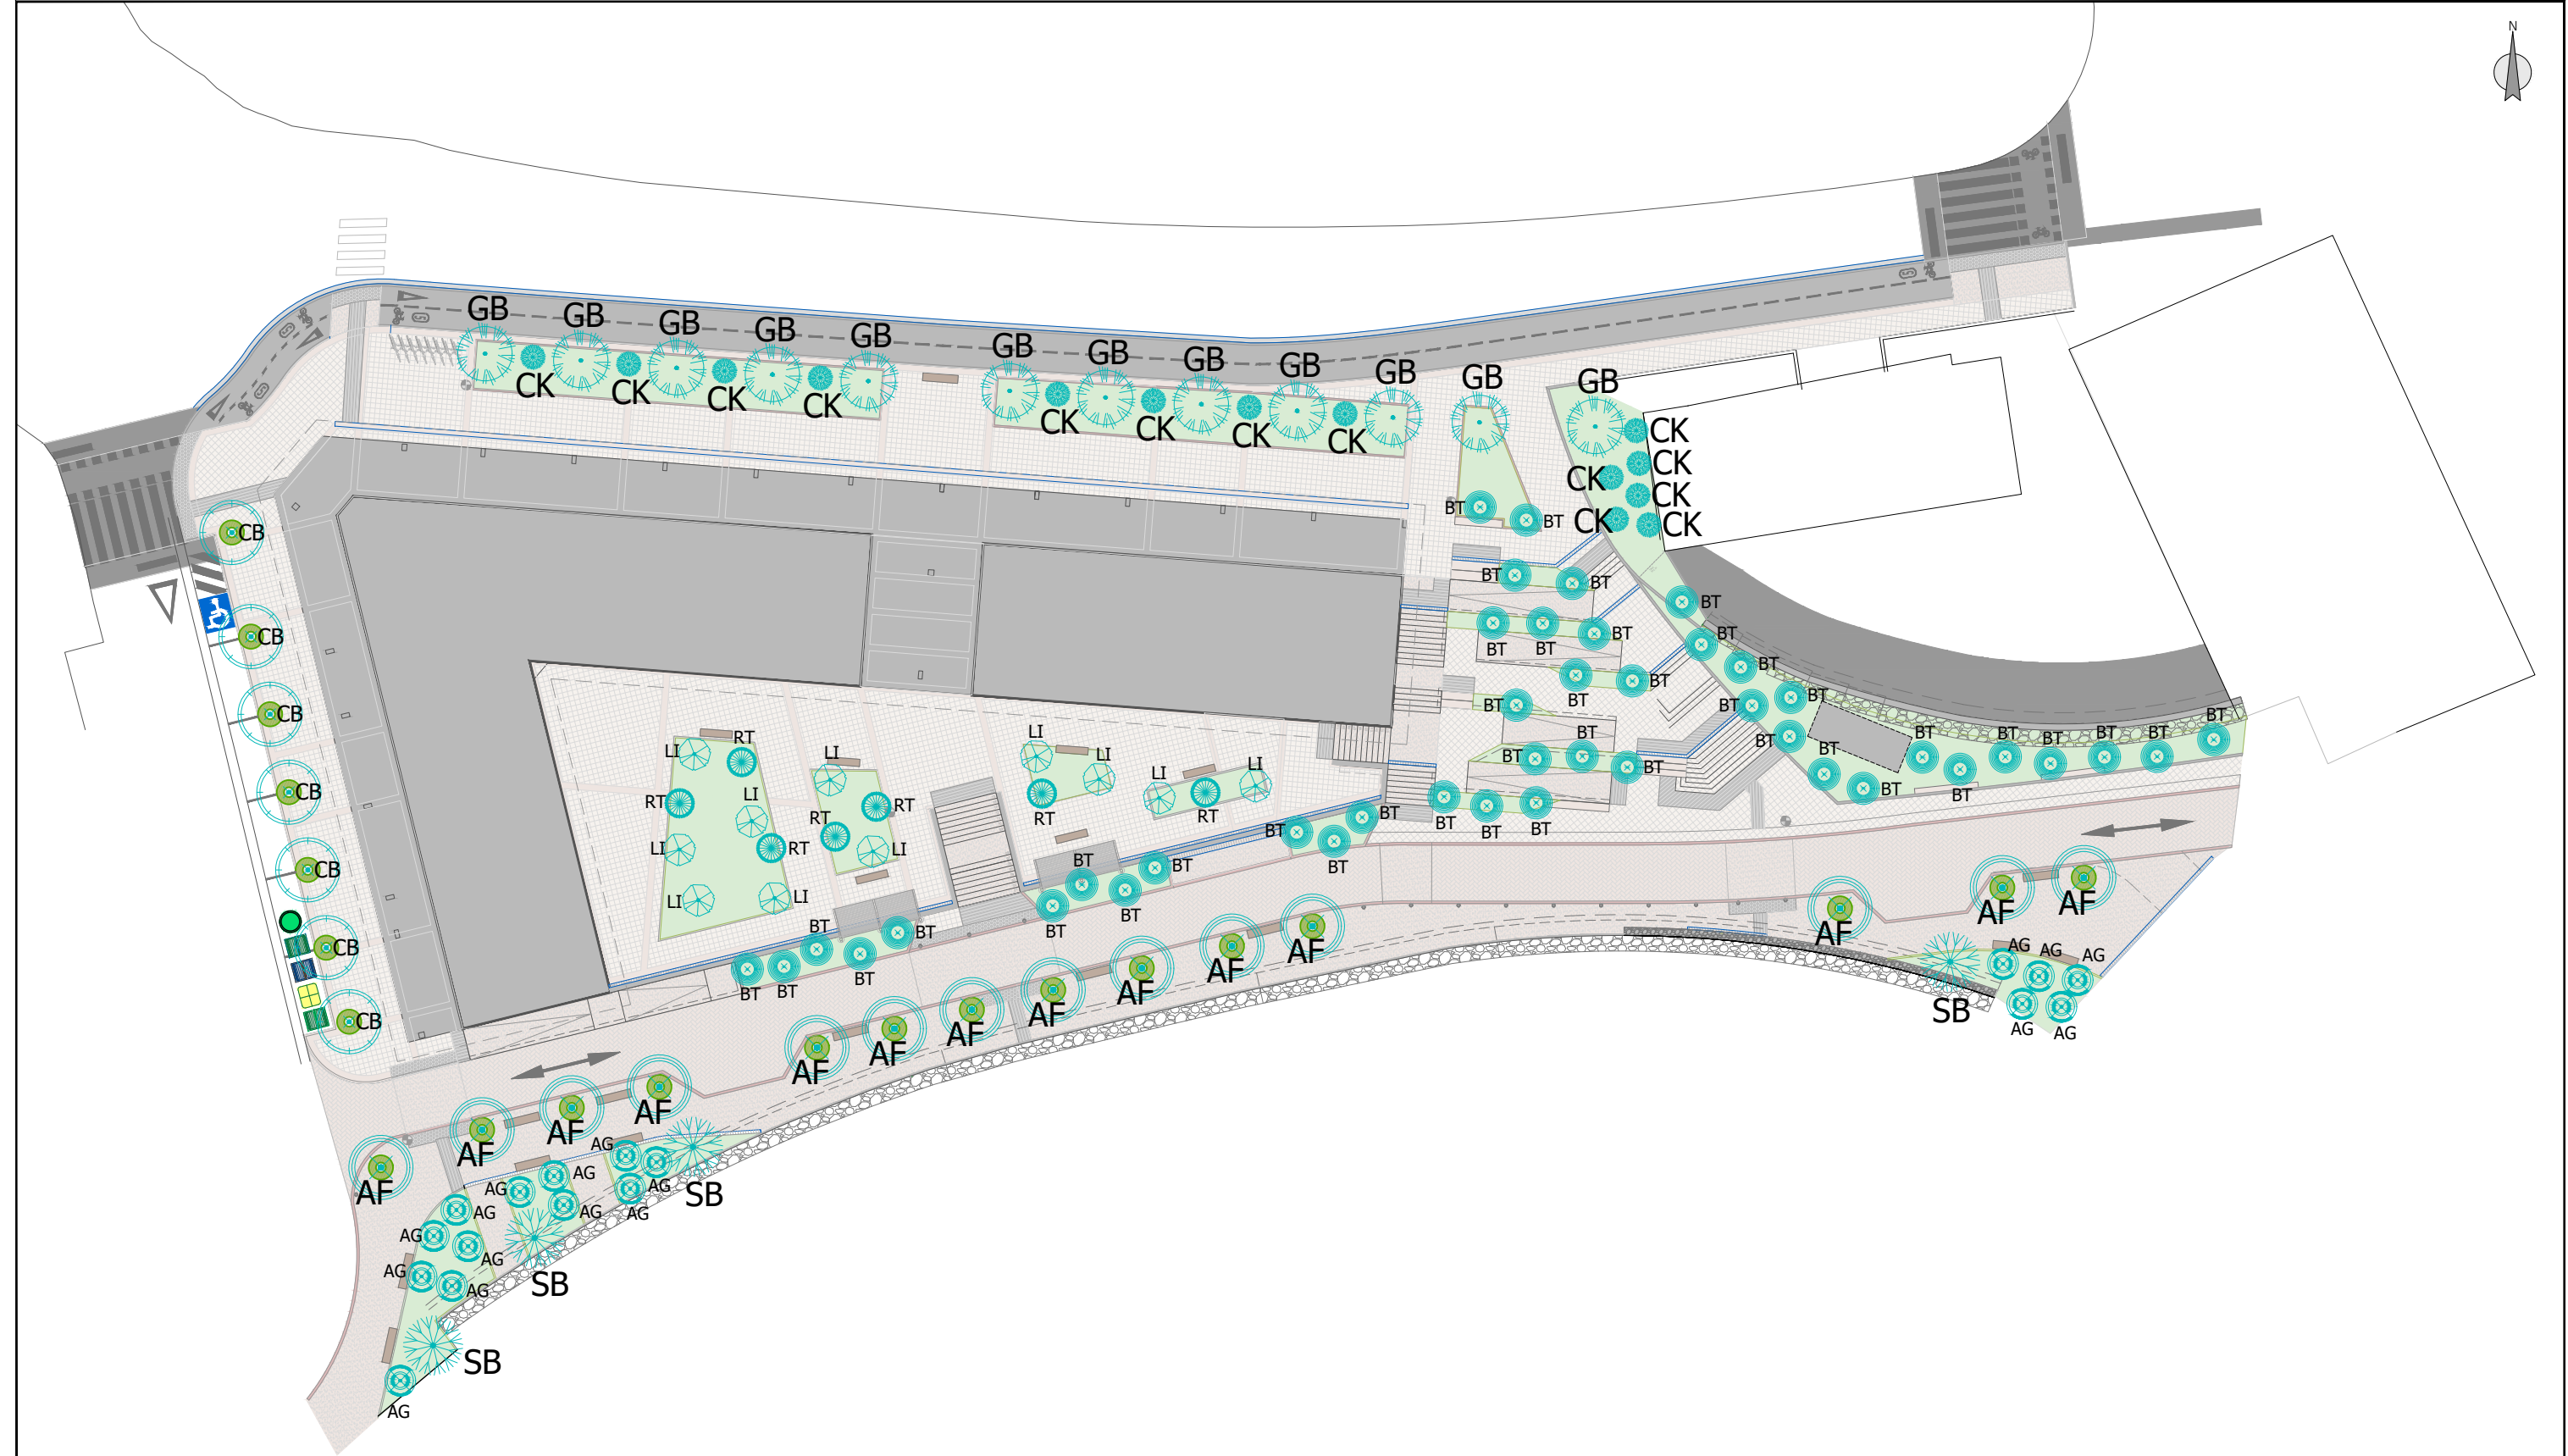



ZUHAITZAK // ARBOLADO	
Legenda orokorra	
7 Ud.	CB • <i>Carpinus betulus</i> "Fastigiata" 16/18
14 Ud.	AF • <i>Acer x freemanii</i> "Autumn blaze" 16/18
12 Ud.	GB • <i>Ginkgo biloba</i> 16/18
14 Ud.	CK • <i>Cornus kousa</i> "Chinensis" 175/200
43 Ud.	BT • <i>Betula pendula</i> 8/10
11 Ud.	LI • <i>Lagerstroemia indica</i> 200/250 Cont.
7 Ud.	RT • <i>Rhus typhina</i> "Laciniata" 125/150 Cont.
17 Ud.	AG • <i>Alnus glutinosa</i> 8/10
4 Ud.	SB • <i>Salix babylonica</i> 12/14

sustatzailea/promotor	proiektuaren egilea/ autor del proyecto	izenburua/título	kokalekua/situación	data/fecha	eskala/escala	Izendapena / Designación	plano zk/hº plano
INMOGROUP GRUPO INMOBILIARIO Y PROMOCIÓN URBANA SL, (B20713392)	MIGUEL A. OTERO, COLEGIADO Nº 10.437	ARRASATEKO "LEGARRE" 64 JARDUKETA EREMUARI DAGOKION URBANIZAZIOA ERAIKITZEKO PROIEKTUA PROYECTO DE CONSTRUCCIÓN DE LA URBANIZACIÓN CORRESPONDIENTE AL ÁMBITO DE ACTUACIÓN 64 "LEGARRE" DE ARRASATE	ARRASATE	2025eko MARTXOA MARZO 2025	A3: 1/400 A1: 1/200 1:400	LOREZAINZTA JARDINERÍA	10 Hoja 3 de 7 Rev. Fecha

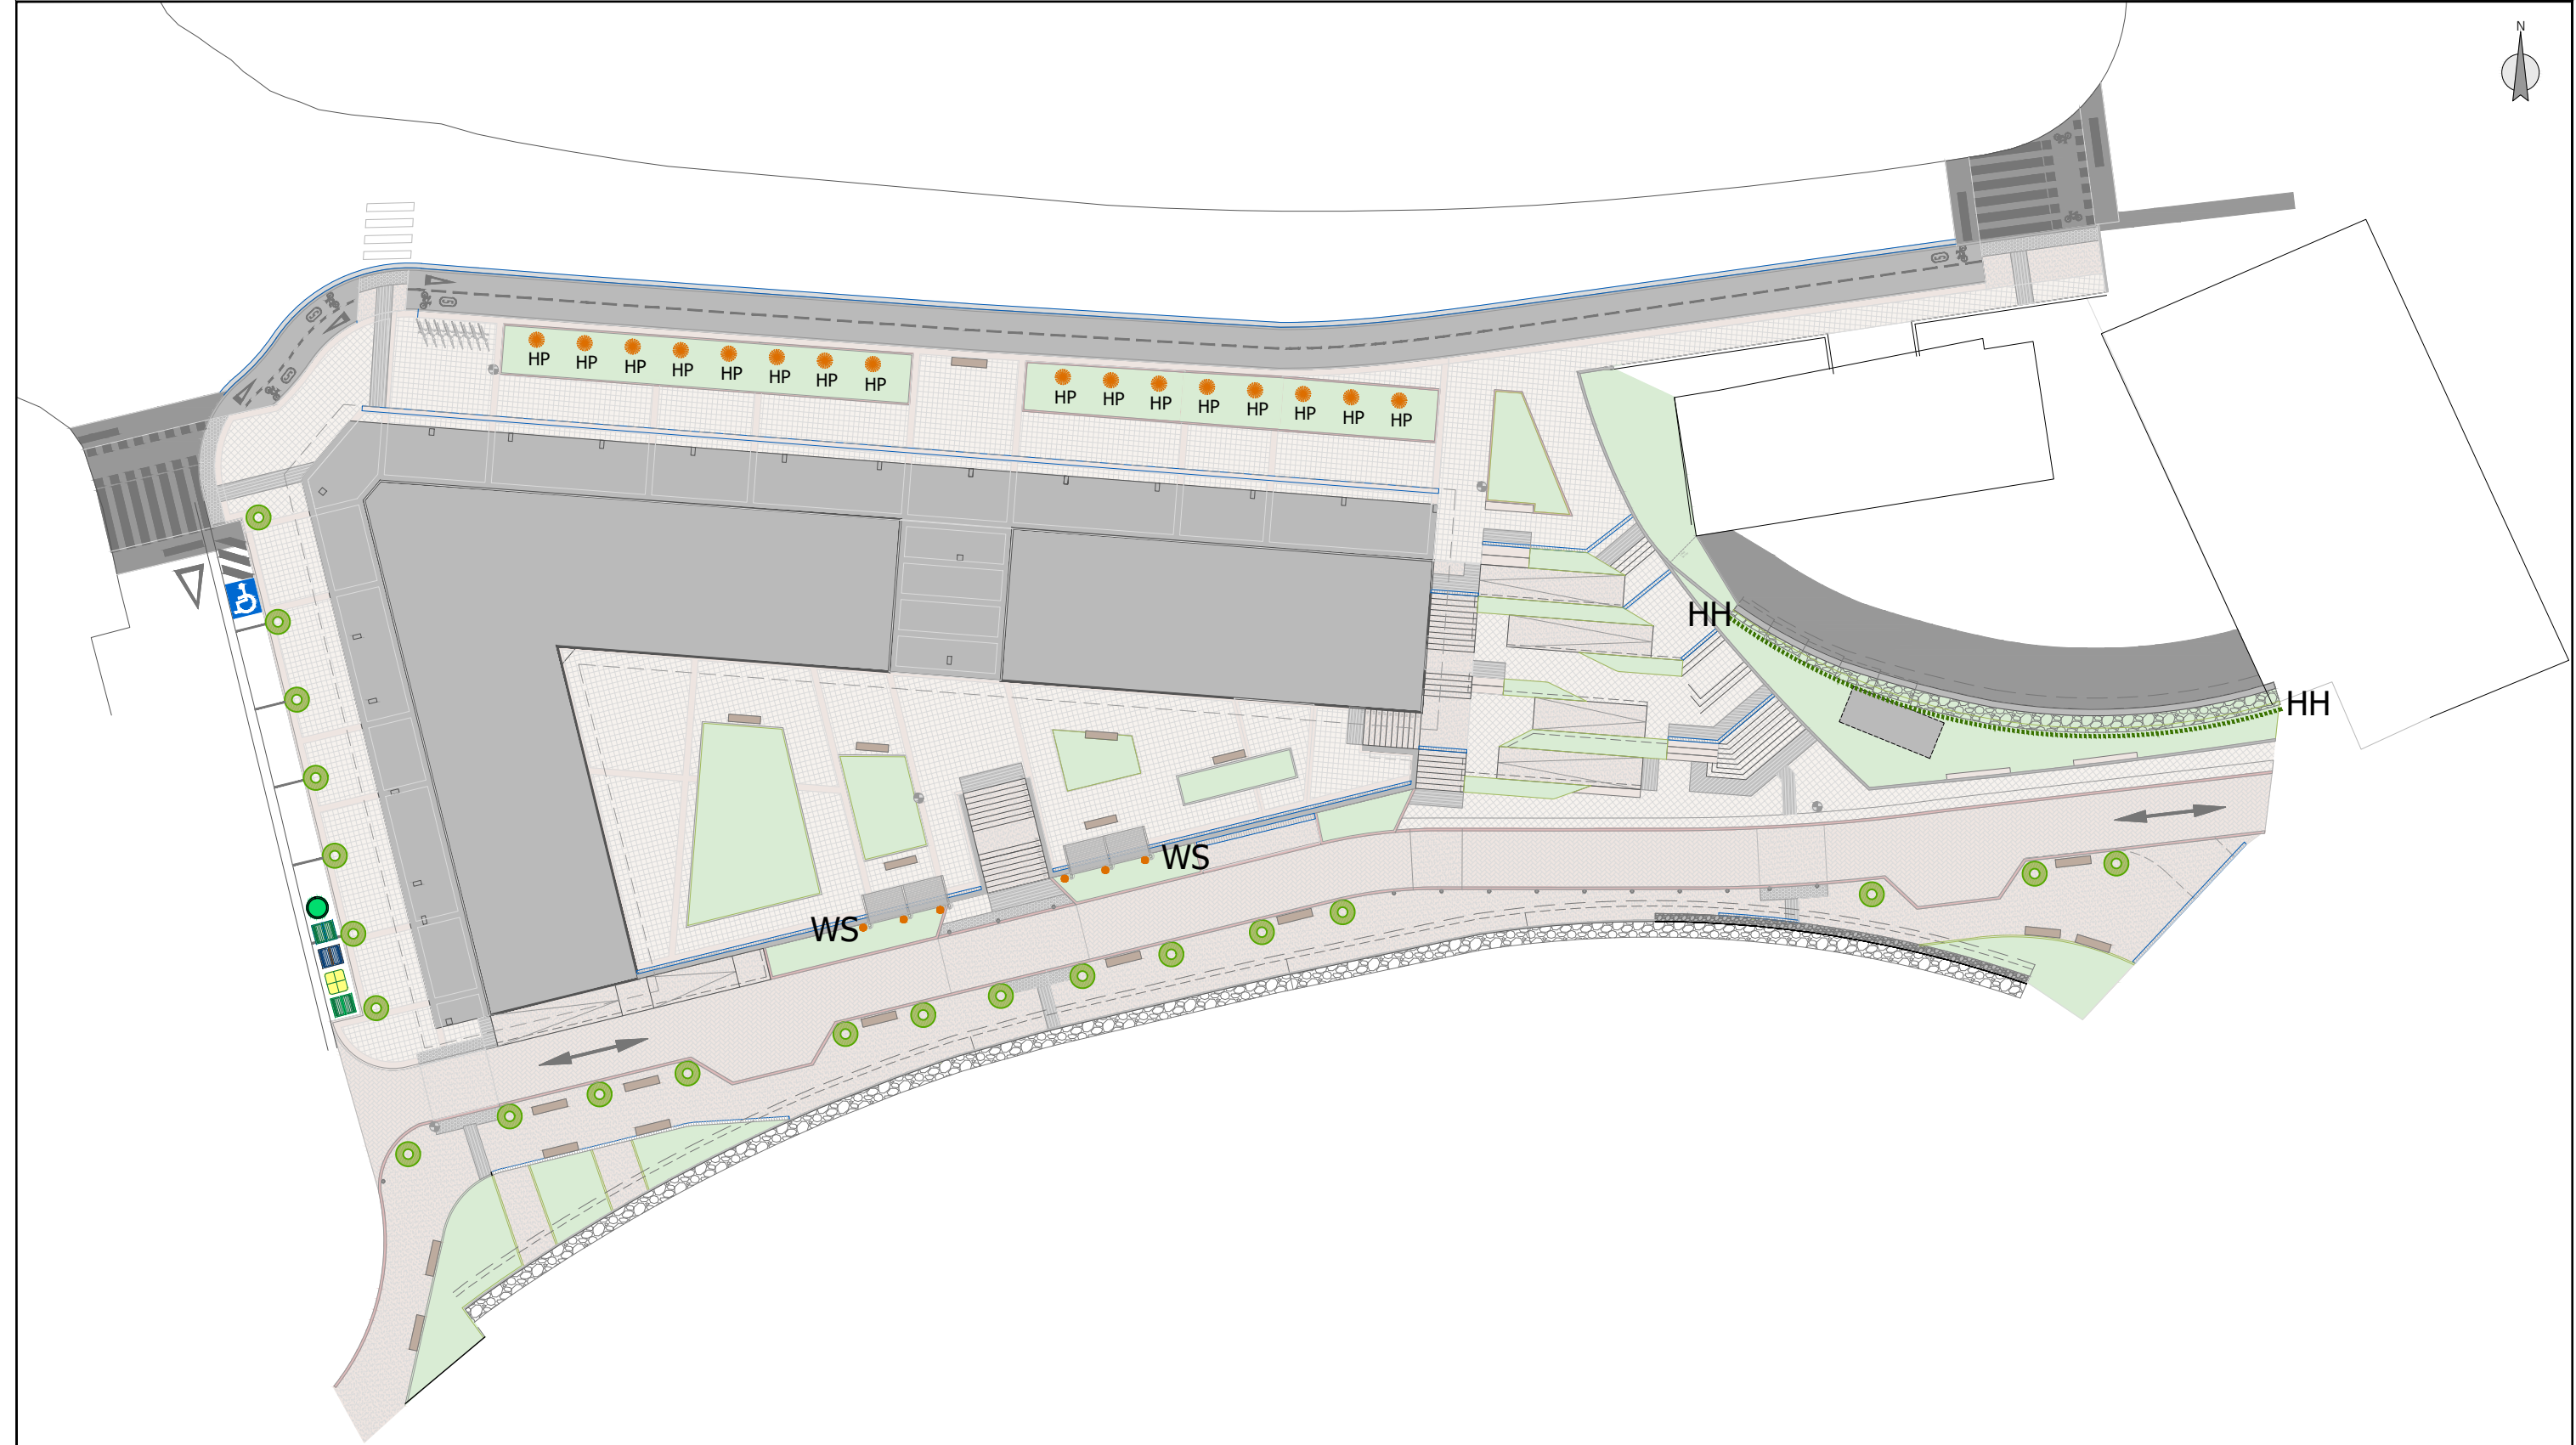


ZUHAISKA UNITATE ETA IGOKARIAK // UNIDAD ARBUSTO Y TREPADORAS
Legenda orokorra
16 Ud• HP • *Hydrangea paniculata* "Limelight" CSL
37 Ud• HH • *Hedera helix* "Hibernica" 100/125 C3L (1 Ud. x ml.)
6 Ud• WS • *Wisteria floribunda* CSL 125/150

 
sustatzailea/promotor	proiektuaren egilea/ autor del proyecto	izenburua/título	kokalekua/situación	data/fecha	eskala/escala	Izendapena / Designación	plano zk/hº plano
INMOGROUP GRUPO INMOBILIARIO Y PROMOCIÓN URBANA SL, (B20713392)	 MIGUEL A. OTERO, COLEGIADO Nº 10.437	ARRASATEKO "LEGARRE" 64 JARDUKETA EREMUARI DAGOKION URBANIZAZIOA ERAIKITZEKO PROIEKTUA PROYECTO DE CONSTRUCCIÓN DE LA URBANIZACIÓN CORRESPONDIENTE AL ÁMBITO DE ACTUACIÓN 64 "LEGARRE" DE ARRASATE	ARRASATE	2025eko MARTXOA MARZO 2025	A3: 1/400 A1: 1/200 1:400 	LOREZAINZTA JARDINERÍA	10 Hoja 4 de 7 Rev. Fecha

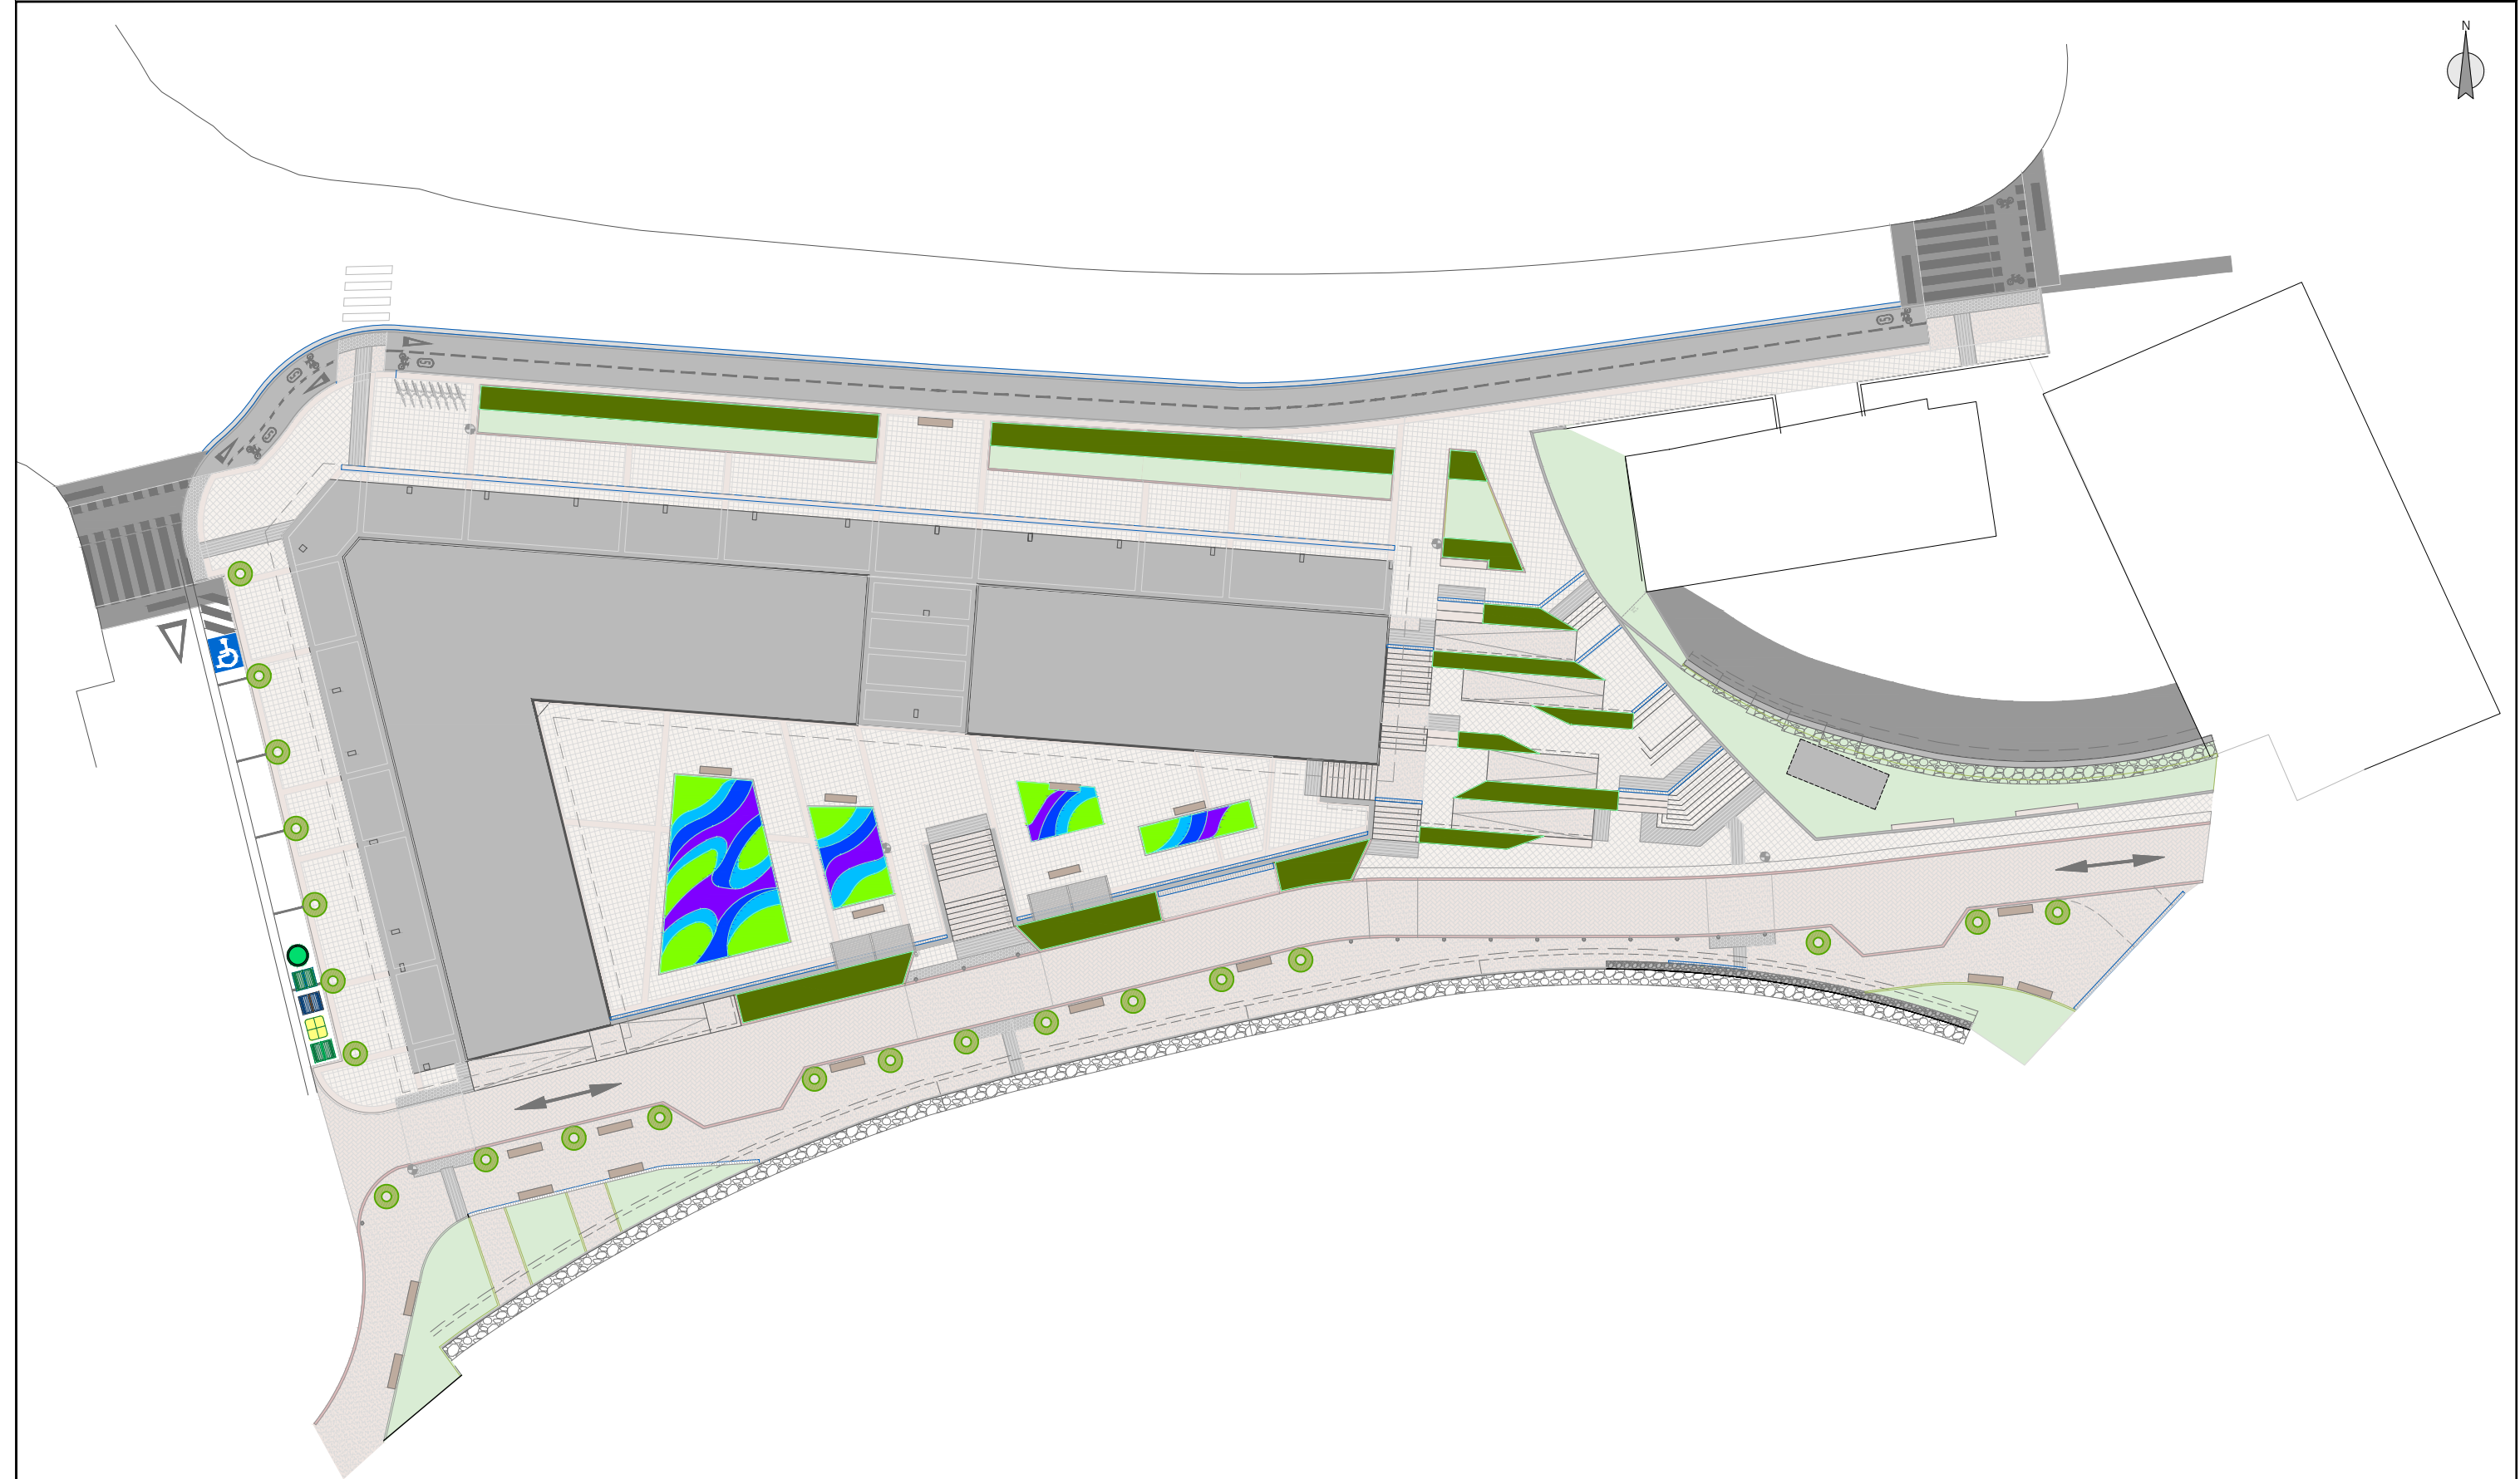

LANDAKETA MASAK // MASAS DE PLANTACIÓN	
Legenda orokorra	
534 Ud. •	• <i>Cotoneaster danmerii</i> "Coral Beauty" C3L (3Ud. x m ²)
153 Ud. •	• <i>Rosmarinus officinalis</i> "Prostratus" C3L (3Ud. x m ² .)
162 Ud. •	• <i>Tulbaghia violacea</i> C2L (6Ud. x m ²)
96 Ud. •	• <i>Agapanthus africanus</i> "Flor azul" C3L (4Ud. x m ²)
100 Ud. •	• <i>Perovskia atriplicifolia</i> C3L (4Ud. x m ²)

 
sustatzailea/promotor	proiektuaren egilea/ autor del proyecto	izenburua/título	kokalekua/situación	data/fecha	eskala/escala	Izendapena / Designación	plano zk/hº plano
INMOGROUP GRUPO INMOBILIARIO Y PROMOCIÓN URBANA SL, (B20713392)	 MIGUEL A. OTERO. COLEGIADO Nº 10.437	ARRASATEKO "LEGARRE" 64 JARDUKETA EREMUARI DAGOKION URBANIZAZIOA ERAIKITZEKO PROIEKTUA PROYECTO DE CONSTRUCCIÓN DE LA URBANIZACIÓN CORRESPONDIENTE AL ÁMBITO DE ACTUACIÓN 64 "LEGARRE" DE ARRASATE	ARRASATE	2025eko MARTXOA MARZO 2025	A3: 1/400 A1: 1/200 1:400 	LOREZAINZTA JARDINERÍA	10 Hoja 5 de 7 Rev. Fecha


referencia gúrdi: 2023-035-PO

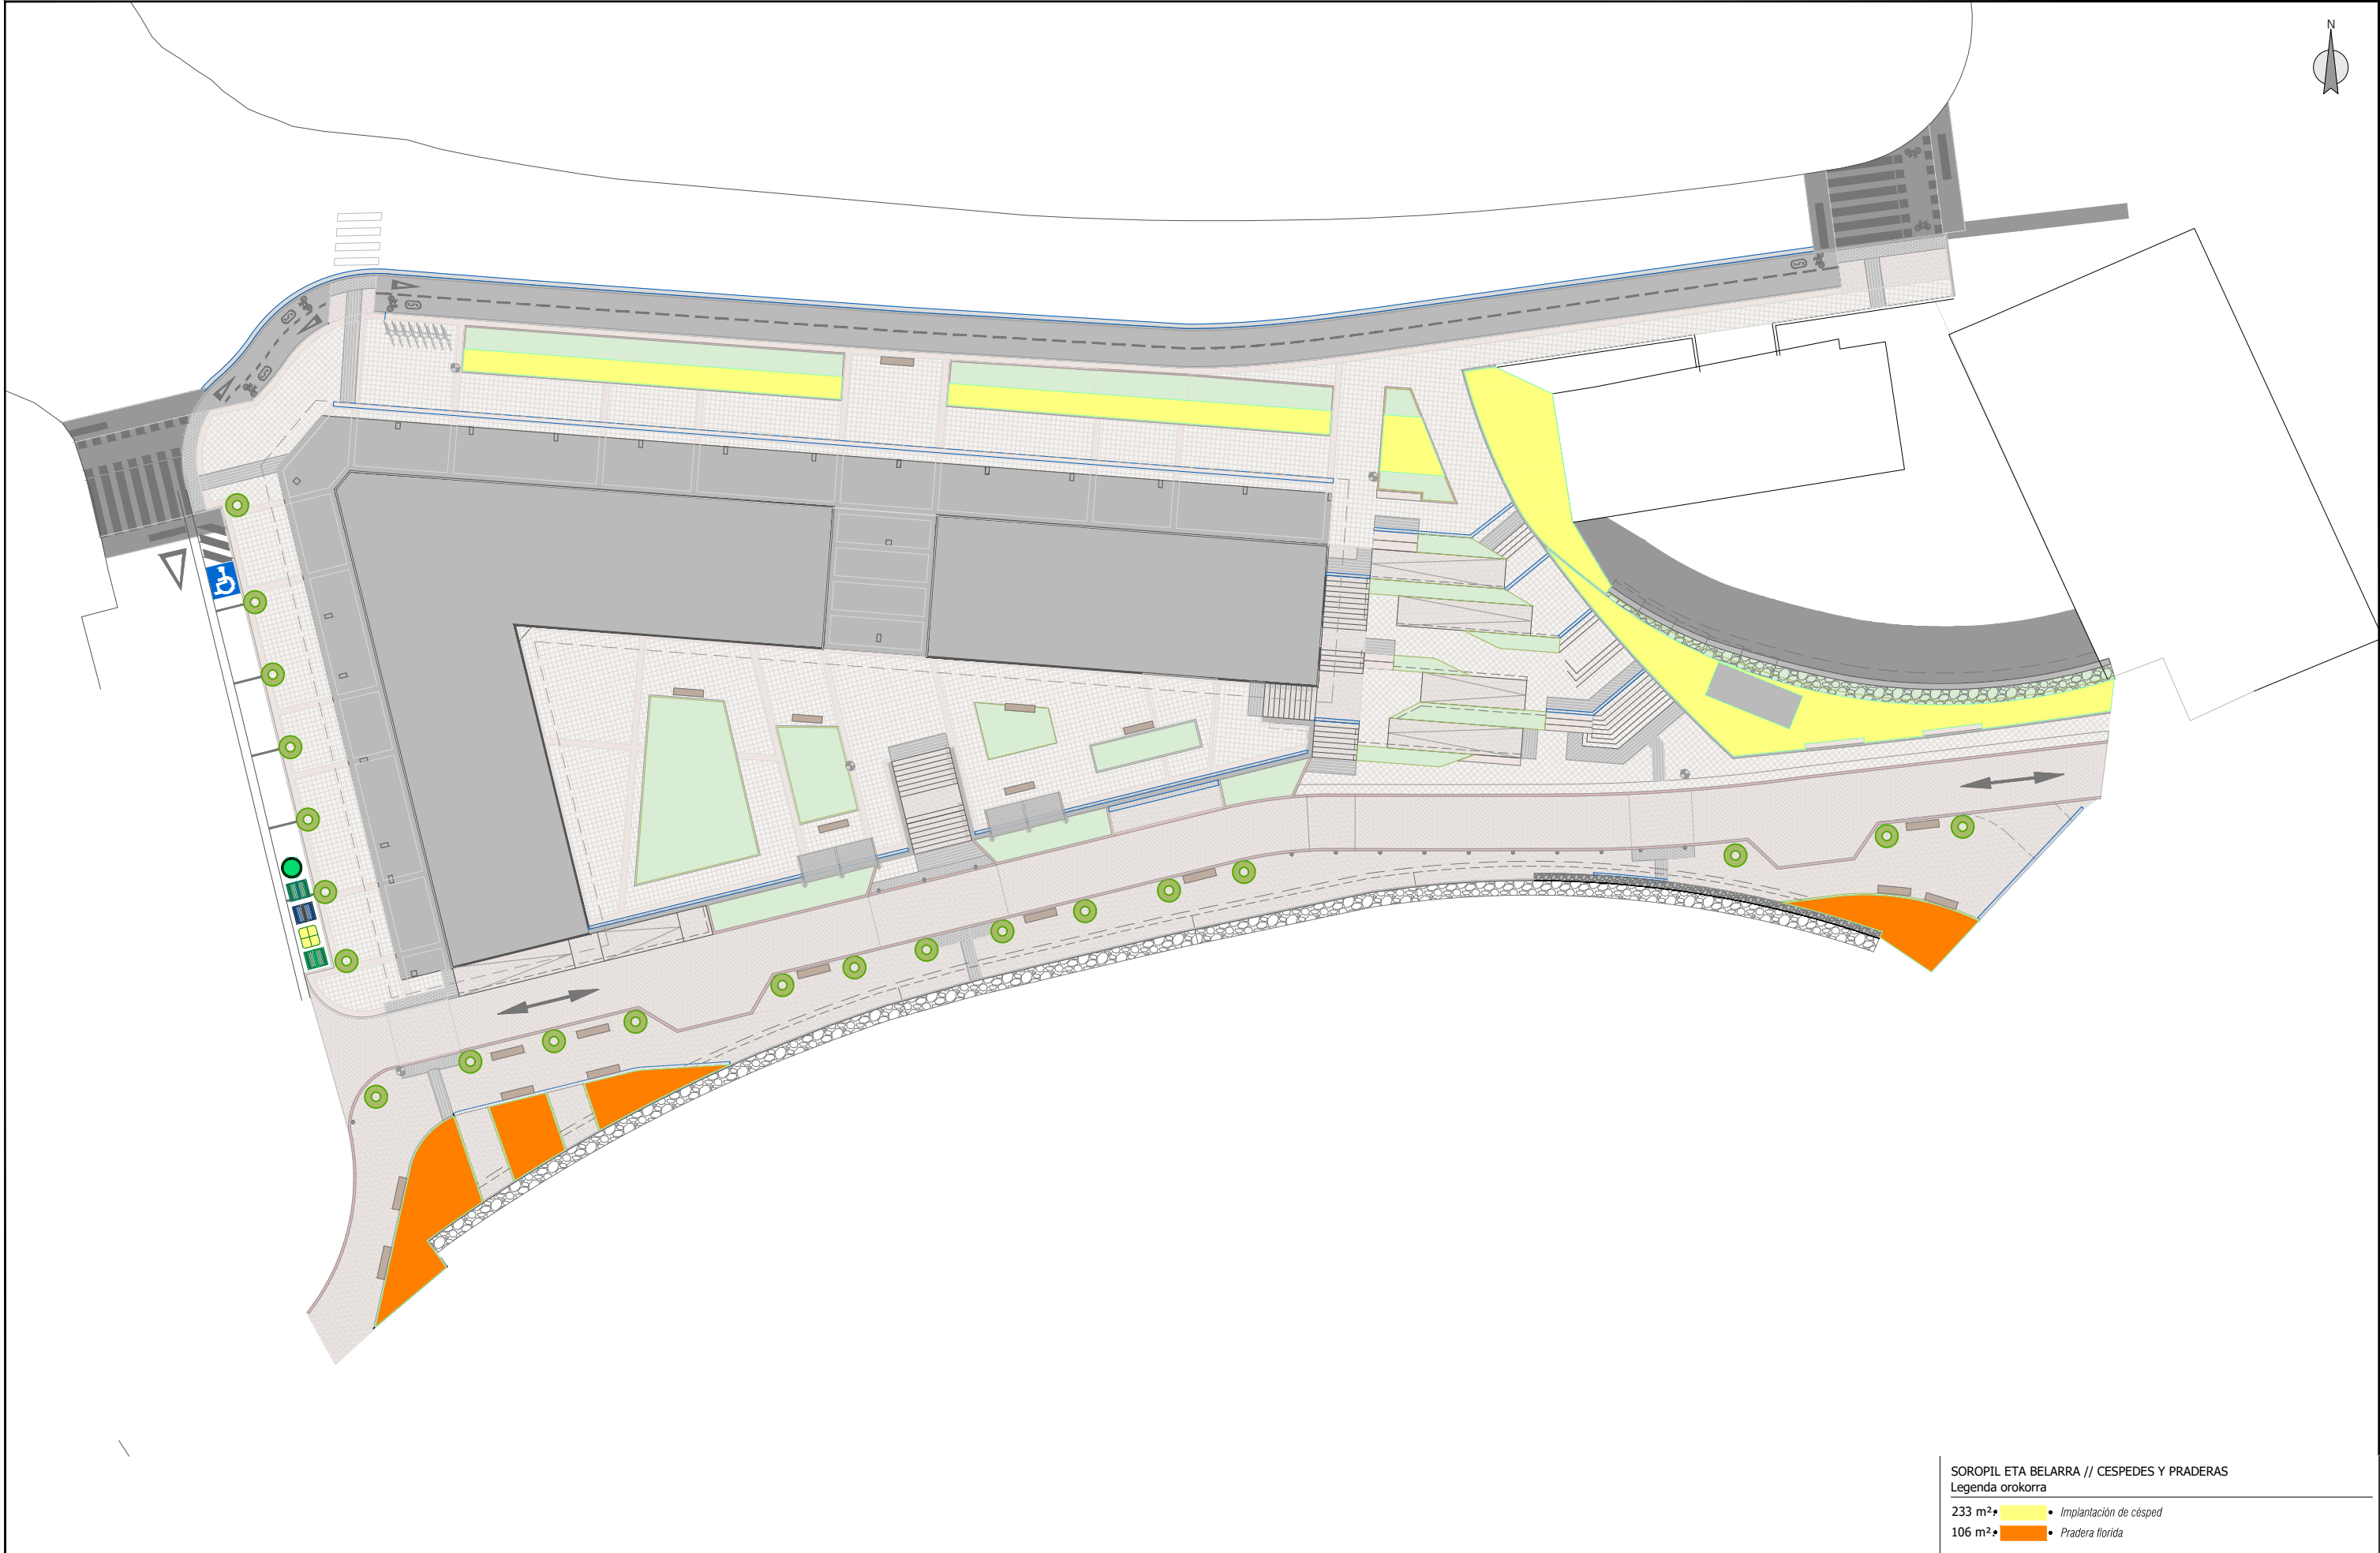


SOROPIL ETA BELARRA // CESPEDES Y PRADERAS
Legenda orokorra

- 233 m² • Implantación de césped
- 106 m² • Pradera florida

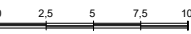
sustatzailea/promotor	proiektuaren egilea/ autor del proyecto	izenburua/título	kokalekua/situación	data/fecha	eskala/escala	Izendapena / Designación	plano zk/hº plano
INMOGROUP GRUPO INMOBILIARIO Y PROMOCIÓN URBANA SL, (B20713392)	 MIGUEL A. OTERO, COLEGIADO Nº 10.437	ARRASATEKO "LEGARRE" 64 JARDUKETA EREMUARI DAGOKION URBANIZAZIOA ERAIKITZEKO PROIEKTUA PROYECTO DE CONSTRUCCIÓN DE LA URBANIZACIÓN CORRESPONDIENTE AL ÁMBITO DE ACTUACIÓN 64 "LEGARRE" DE ARRASATE	ARRASATE	2025eko MARTXOA MARZO 2025	A3: 1/400 A1: 1/200 1:400 	LOREZAINITZA JARDINERÍA	10 Hoja 6 de 7 Rev. Fecha

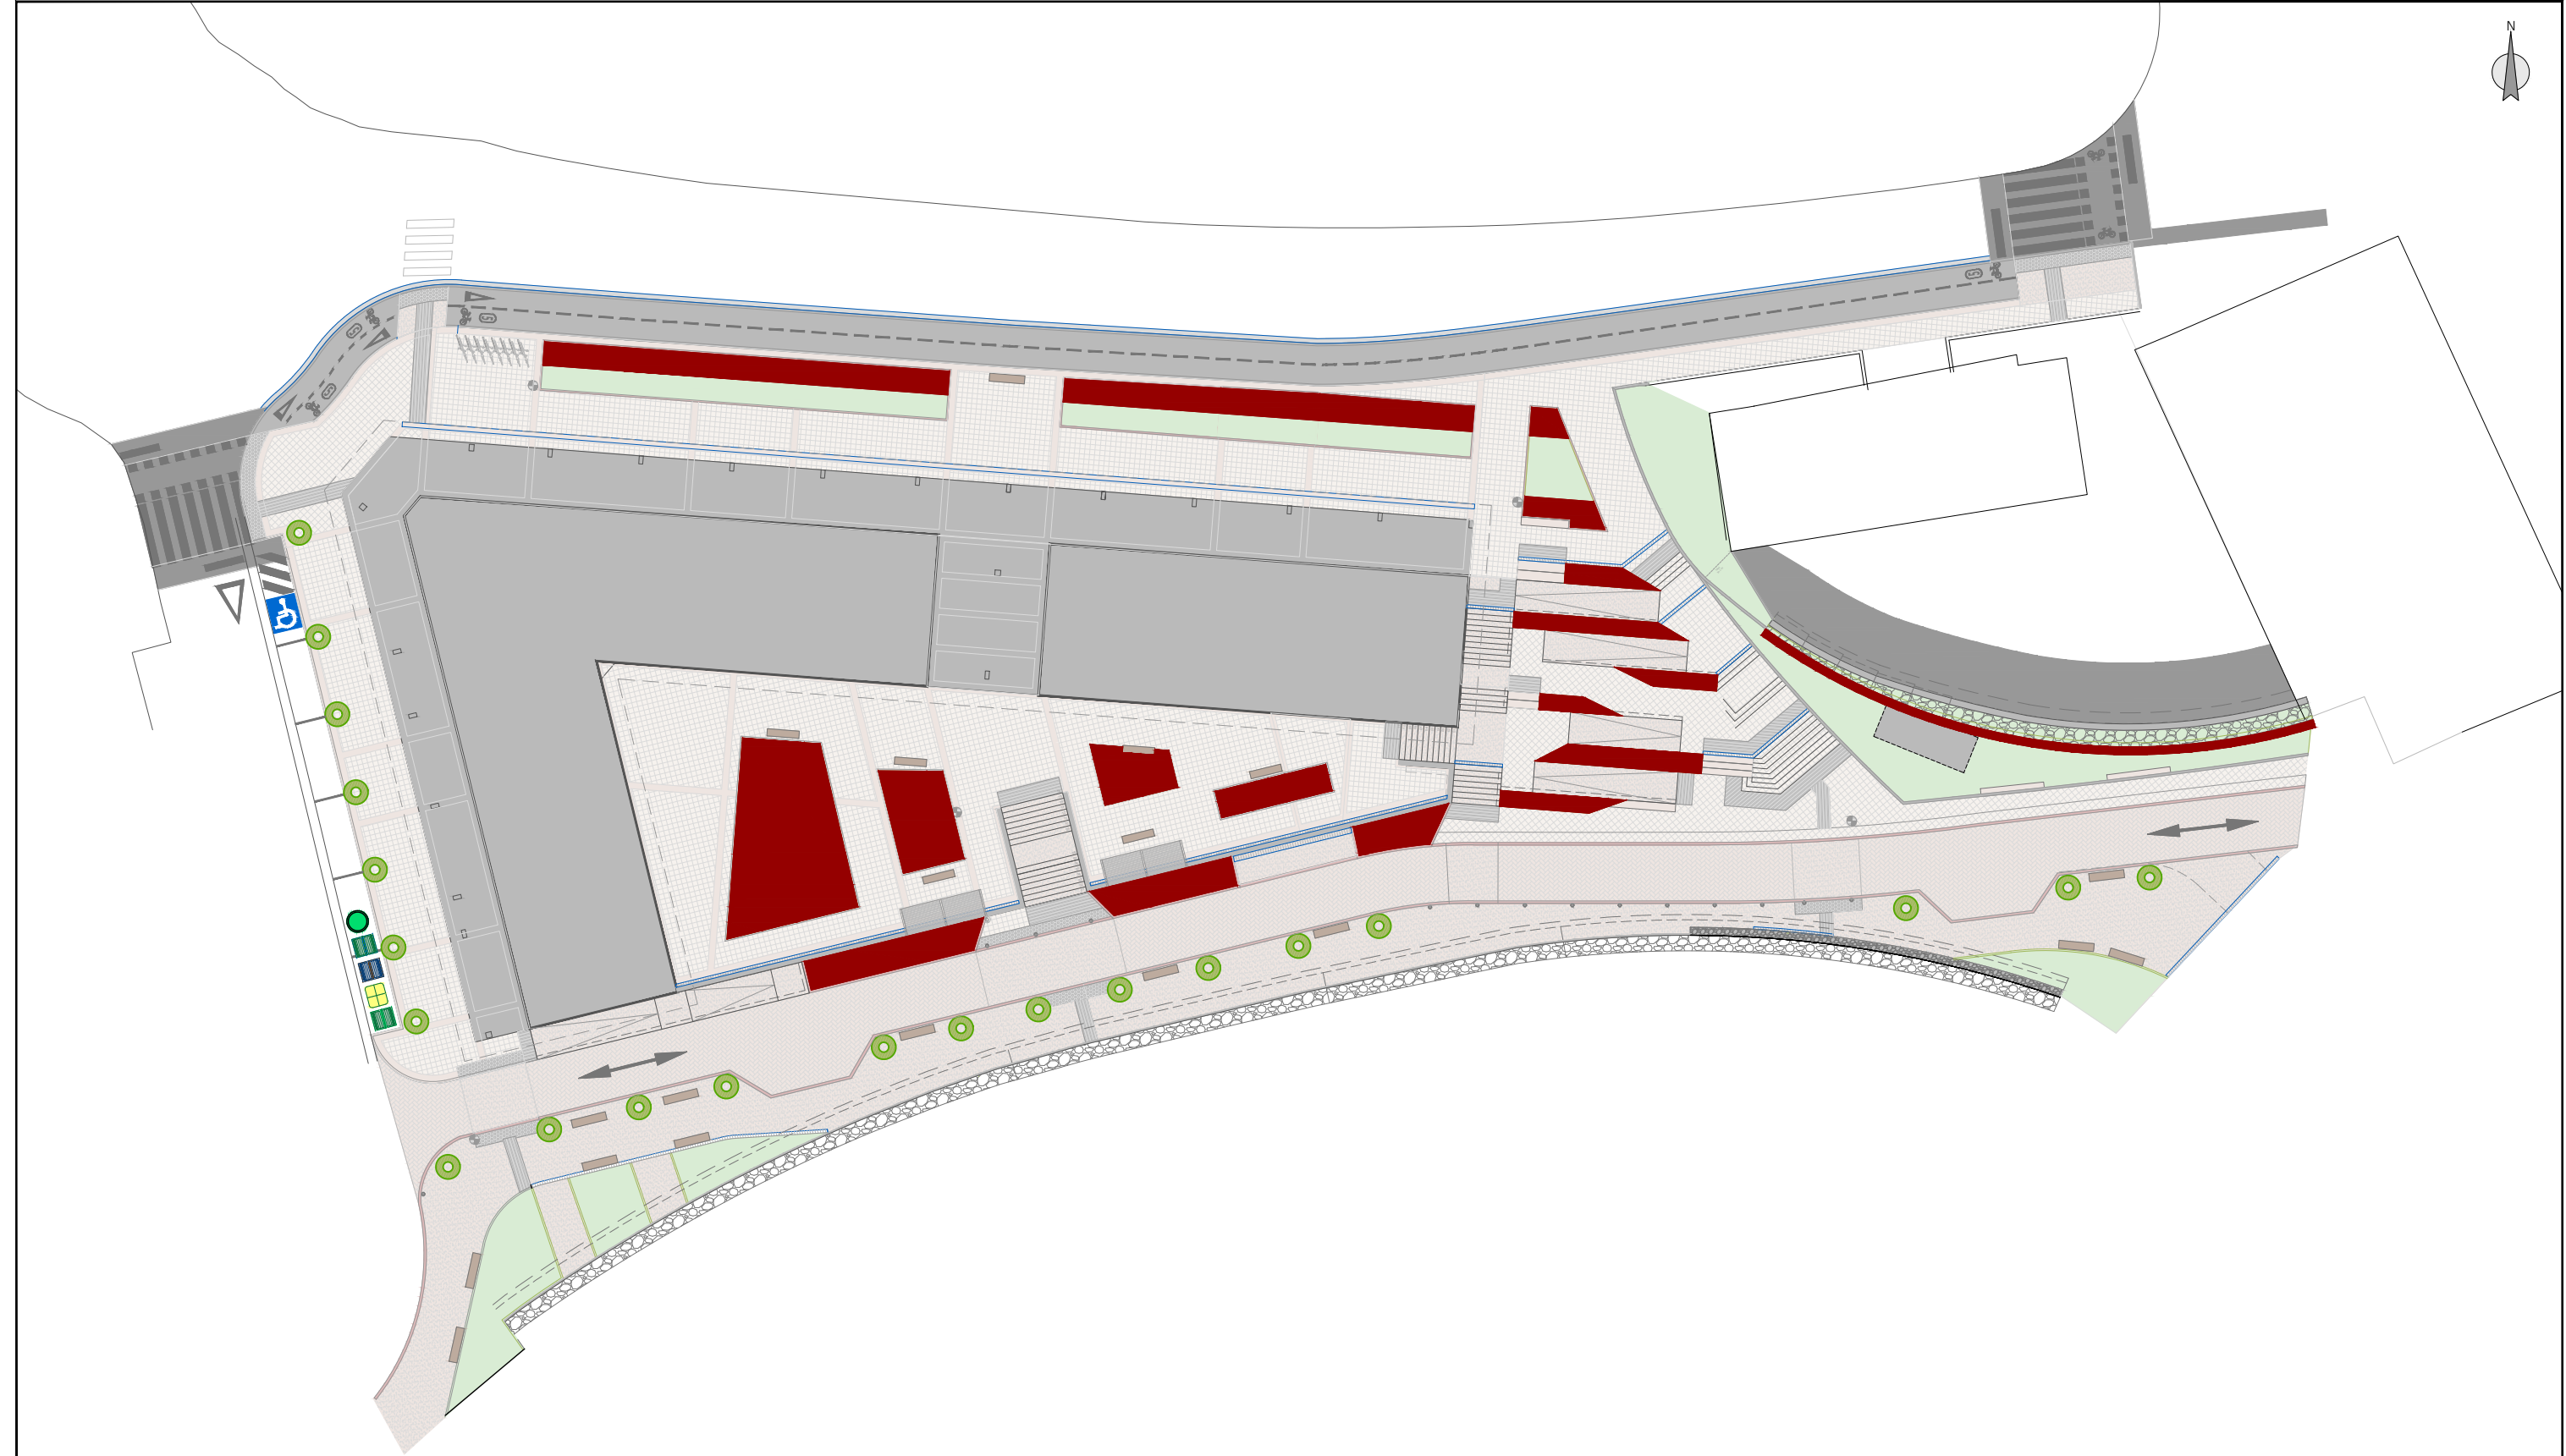


PINU AZALA // CORTEZA DE PINO
Legenda orokorra
33 m³. • Corteza de pino C/Basta e.10 cm.

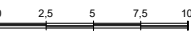sustatzaila/promotor	proiektuaren egilea/ autor del proyecto	izenburua/título	kokalekua/situación	data/fecha	eskala/escala	Izendapena / Designación	plano zk/hº plano
INMOGROUP GRUPO INMOBILIARIO Y PROMOCIÓN URBANA SL, (B20713392)	 MIGUEL A. OTERO. COLEGIADO Nº 10.437	ARRASATEKO "LEGARRE" 64 JARDUKETA EREMUARI DAGOKION URBANIZAZIOA ERAIKITZEKO PROIEKTUA PROYECTO DE CONSTRUCCIÓN DE LA URBANIZACIÓN CORRESPONDIENTE AL ÁMBITO DE ACTUACIÓN 64 "LEGARRE" DE ARRASATE	ARRASATE	2025eko MARTXOA MARZO 2025	A3: 1/400 A1: 1/200 1:400 	LOREZAINITZA JARDINERÍA	10 Hoja 7 de 7 Rev. Fecha

referencia gidier: 2023-035-PO

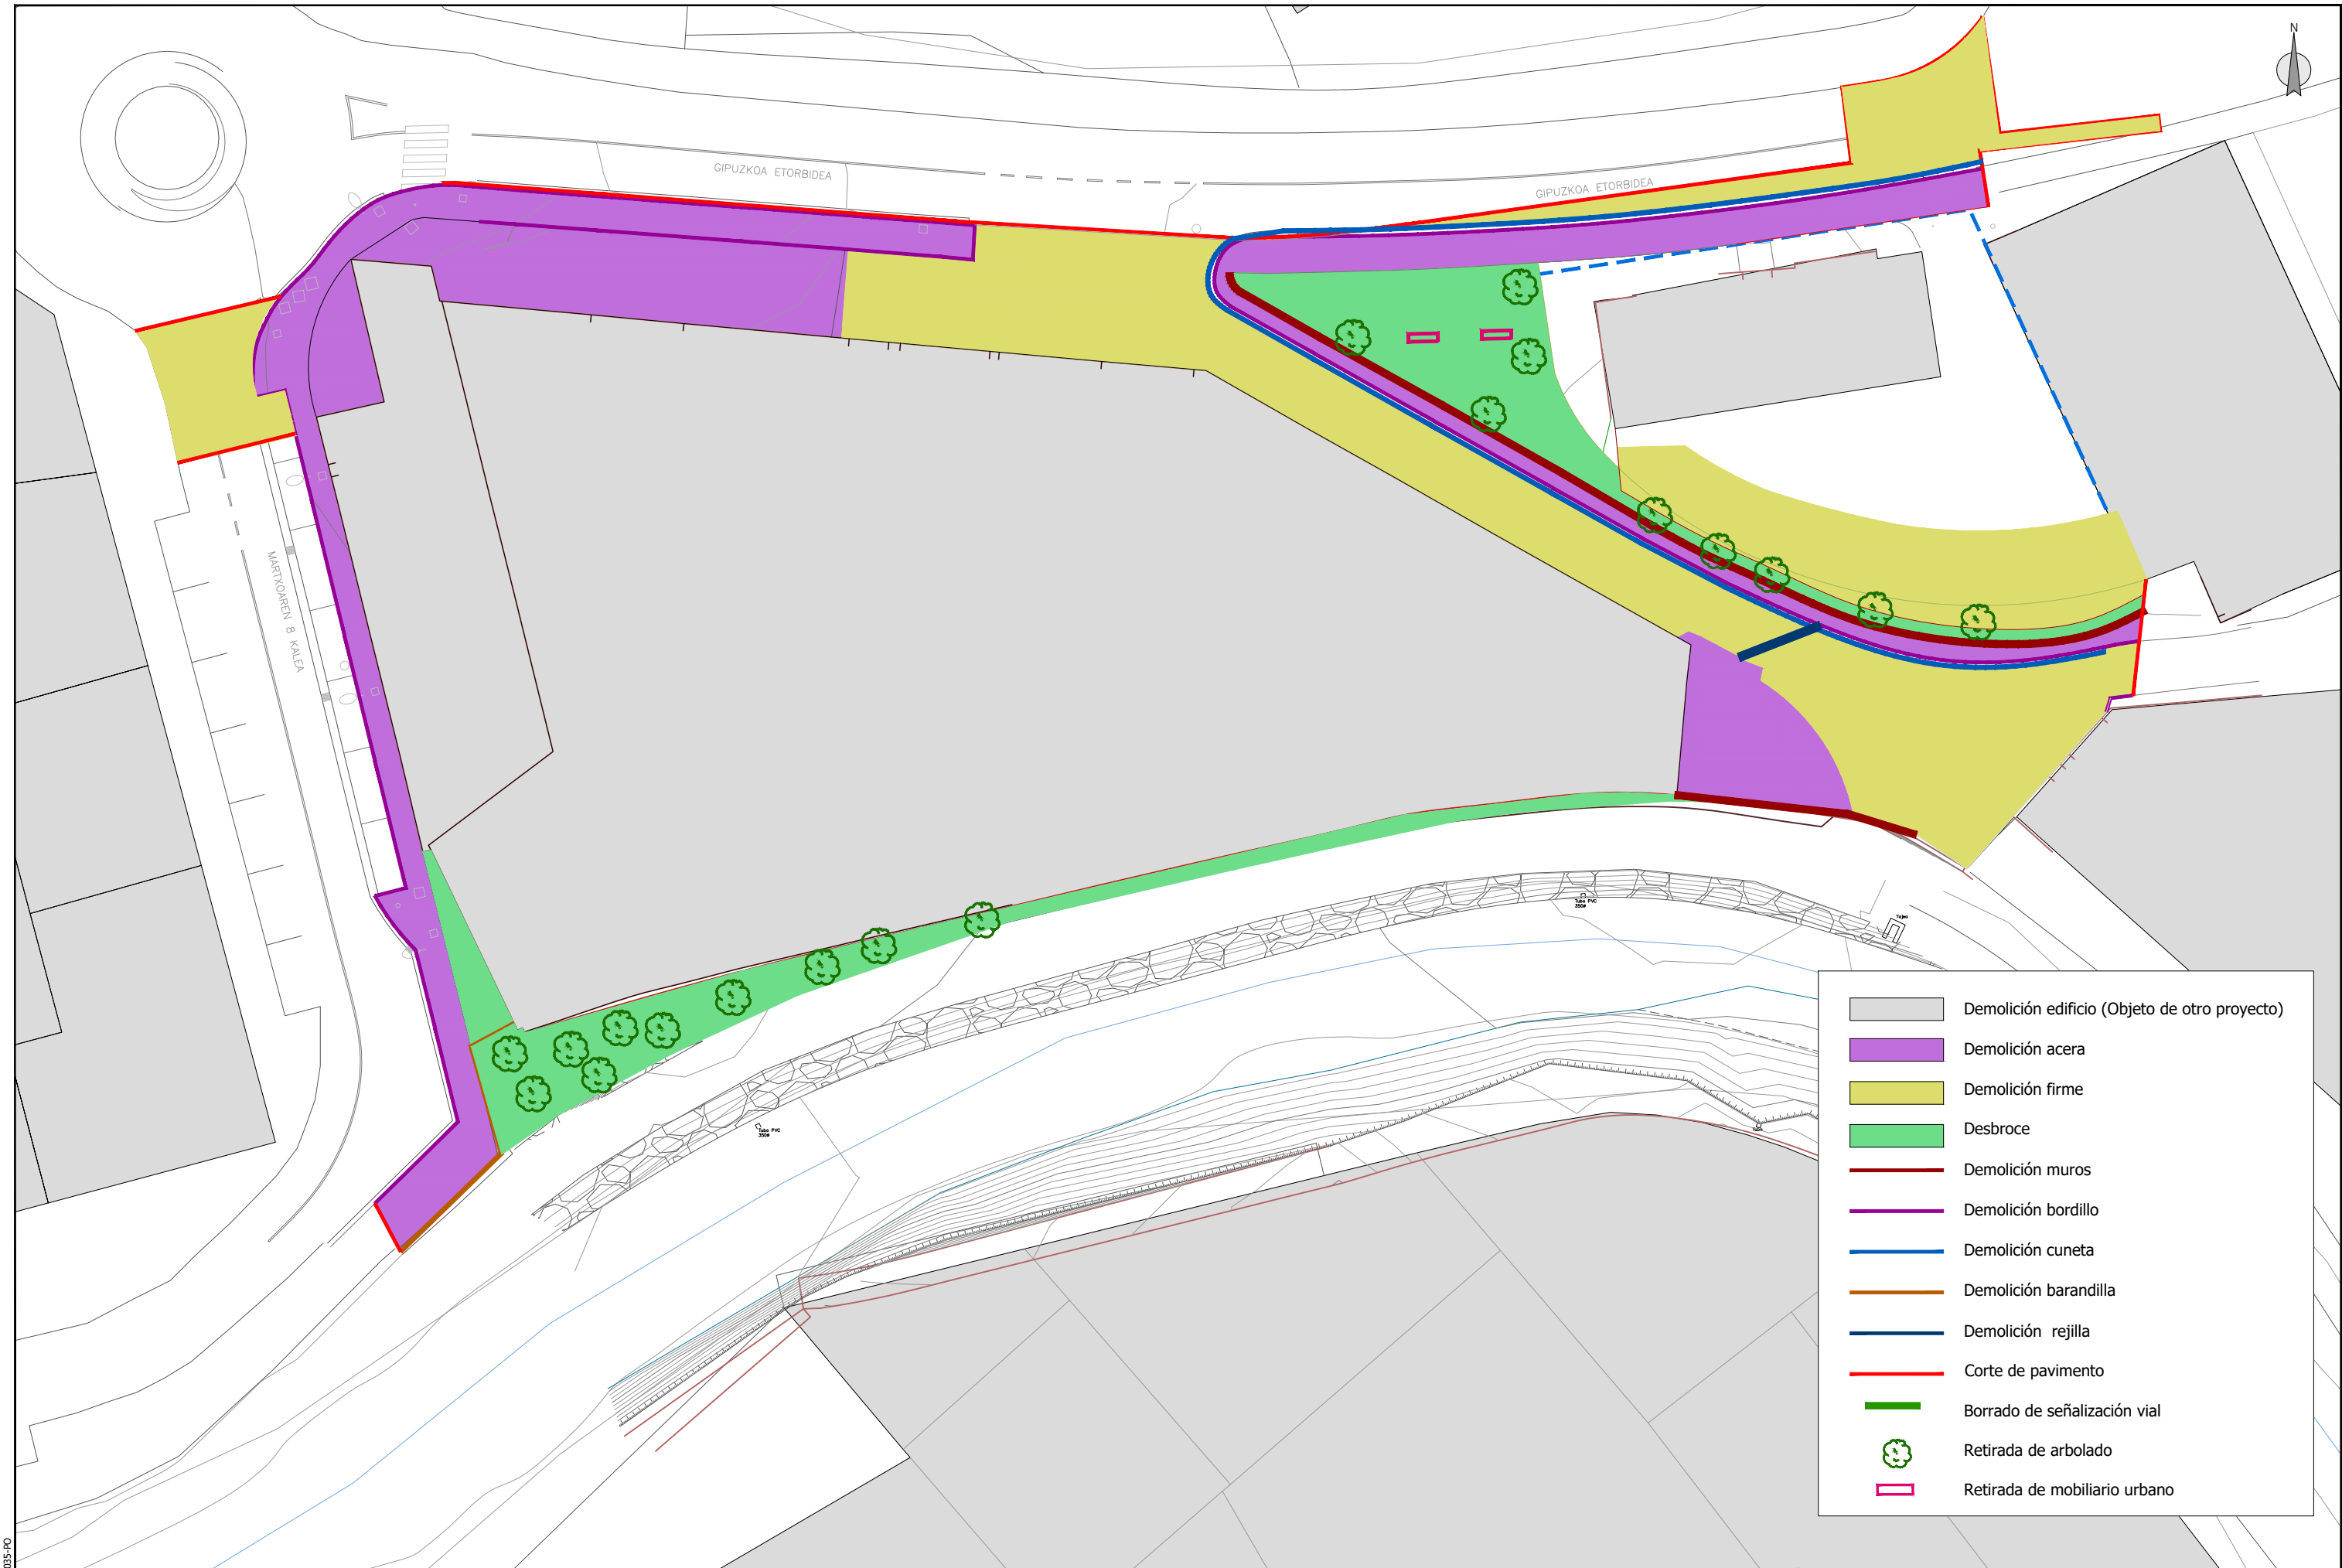

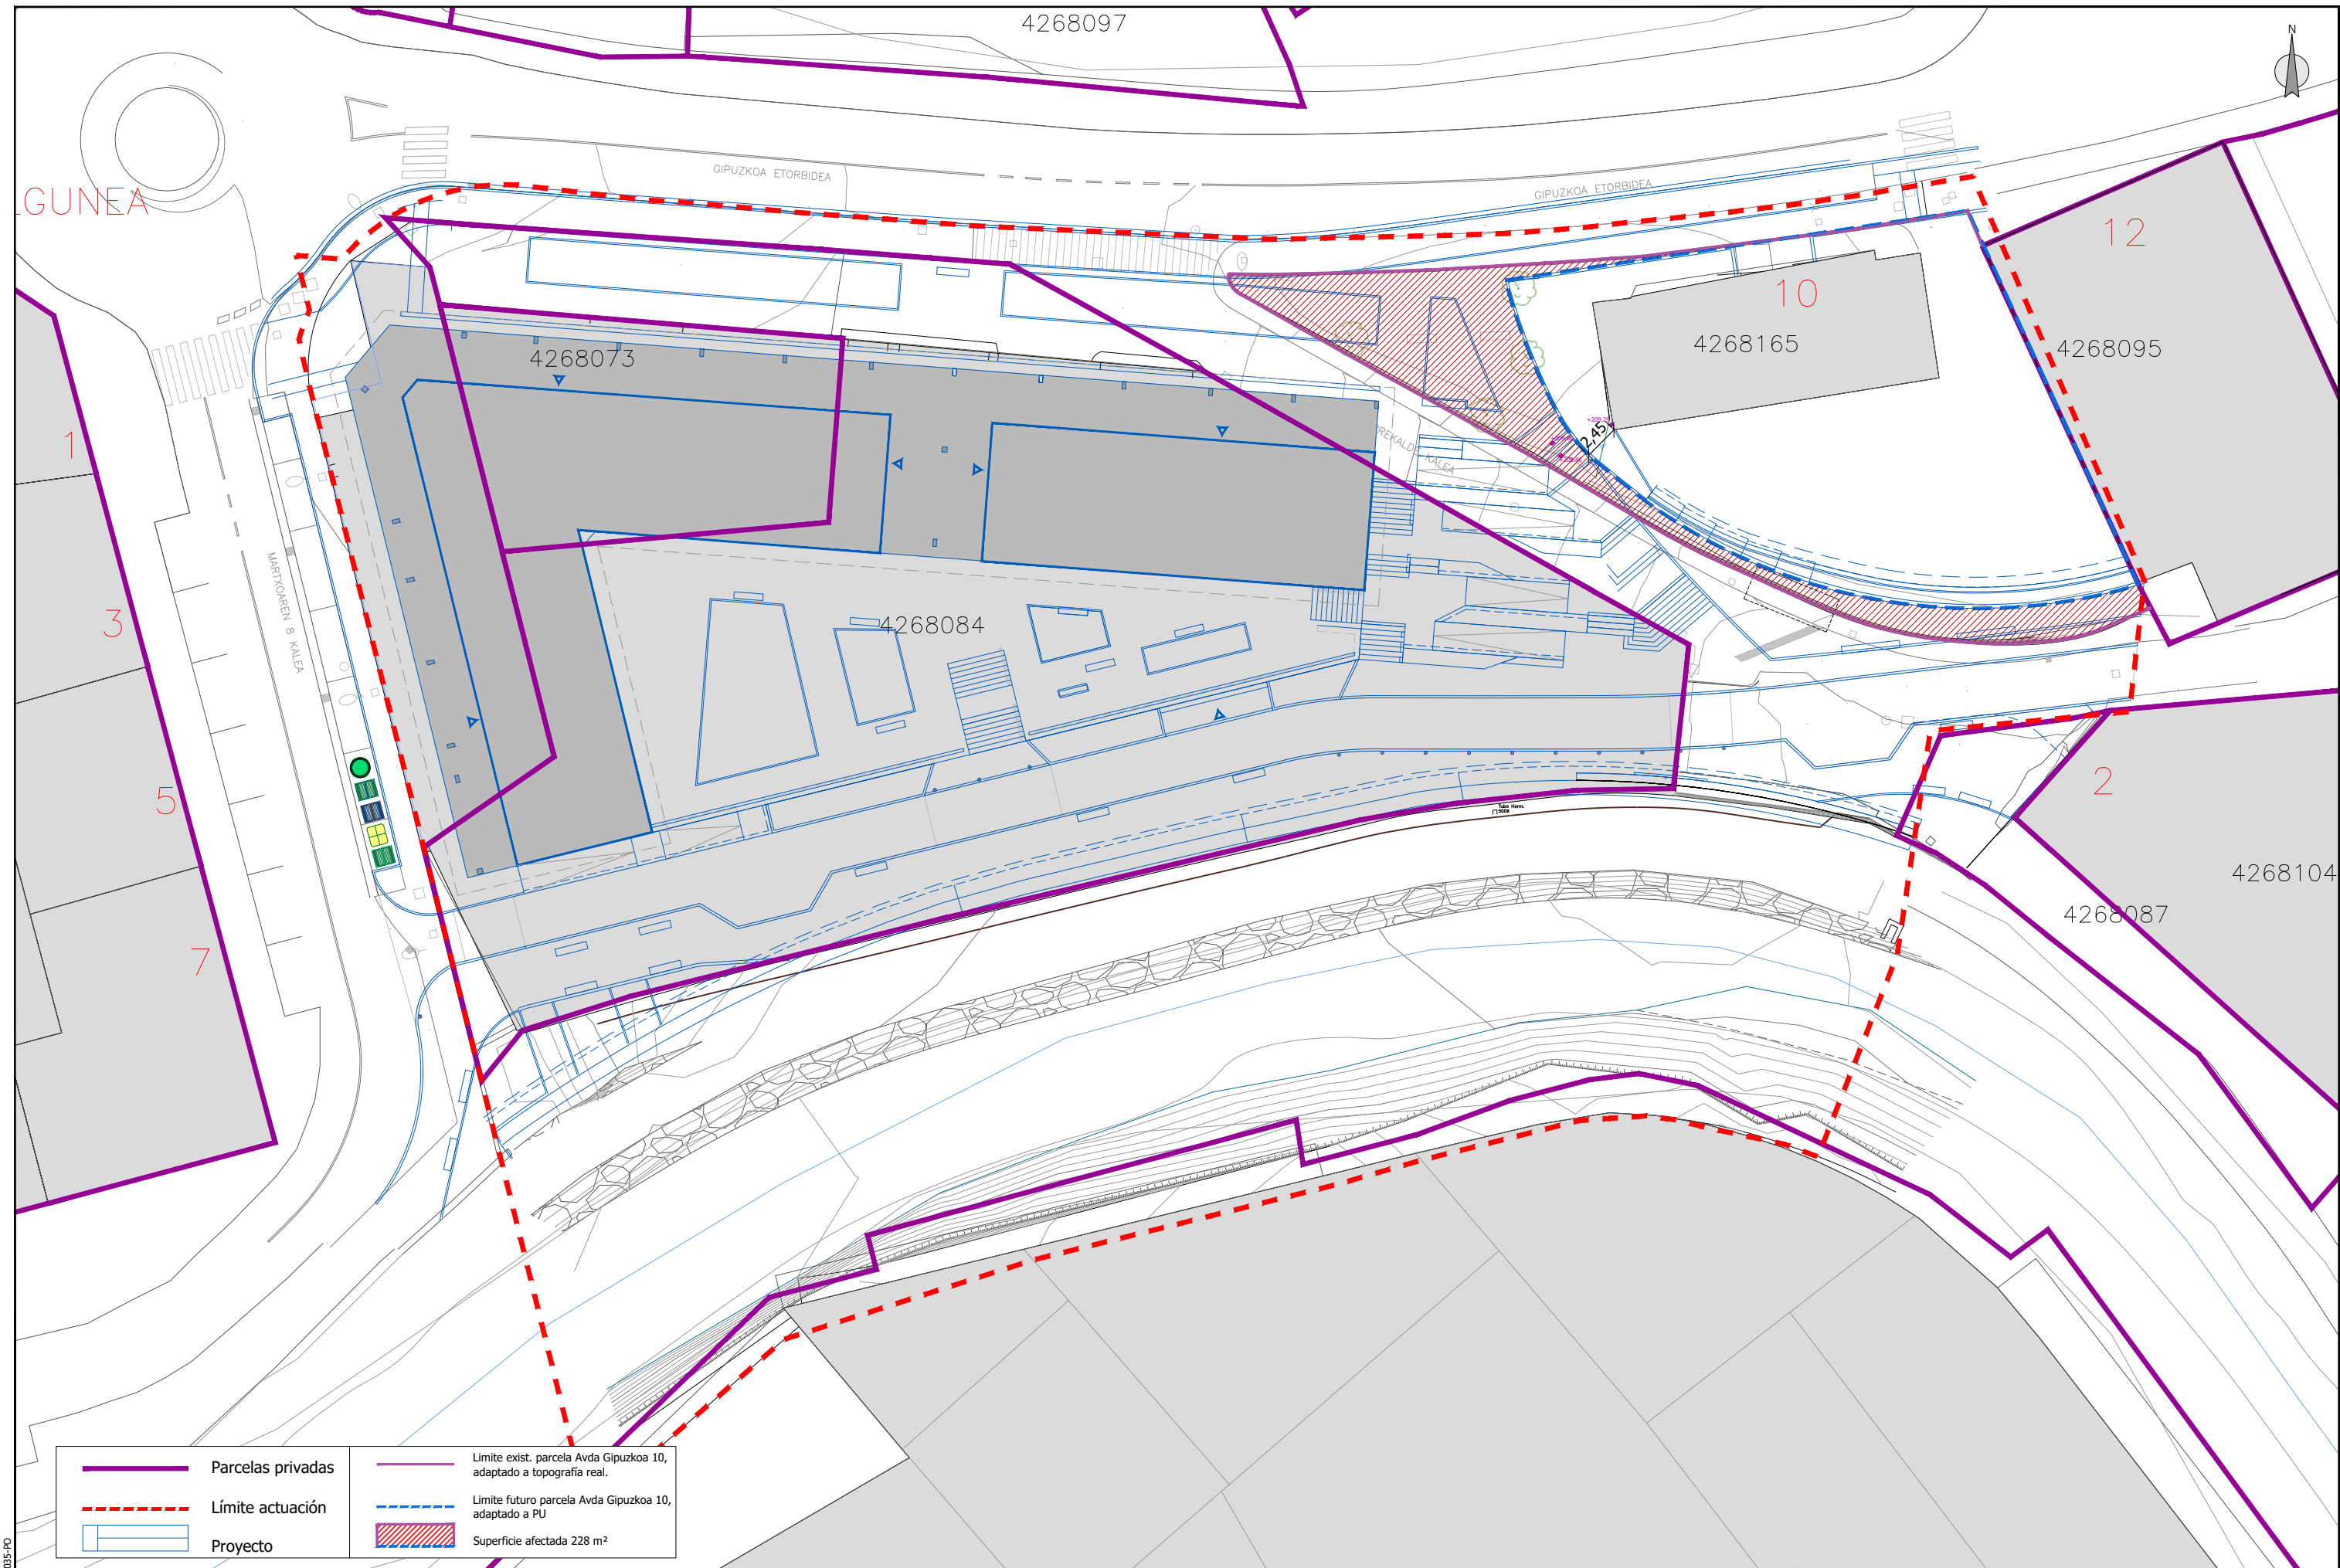

	Parcelas privadas		Límite exist. parcela Avda Gipuzkoa 10, adaptado a topografía real.
	Límite actuación		Límite futuro parcela Avda Gipuzkoa 10, adaptado a PU
	Proyecto		Superficie afectada 228 m²

sustatzailea/promotor	proiektuaren egilea/ autor del proyecto	izenburua/título	kokalekua/situación	data/fecha	eskala/escala	Izendapena / Designación	plano zk/hº plano
INMOGROUP GRUPO INMOBILIARIO Y PROMOCIÓN URBANA SL, (B20713392)		ARRASATEKO "LEGARRE" 64 JARDUKETA EREMUARI DAGOKION URBANIZAZIOA ERAIKITZEKO PROIEKTUA PROYECTO DE CONSTRUCCIÓN DE LA URBANIZACIÓN CORRESPONDIENTE AL ÁMBITO DE ACTUACIÓN 64 "LEGARRE" DE ARRASATE	ARRASATE	2025eko MARTXOA MARZO 2025	A3: 1/400 A1: 1/200 1:400	PARTZELARIOA PARCELARIO	12 Hoja 1 de 1 Rev. Fecha

