




Leyenda

- Residentes
- TAO Arrunta
- TAO Merke
- TAO Express
- TAO Luze
- Aparcamiento libre
- Carga y descarga
- PMR
- Bolsa de aparcamiento
- Aparcamiento subterraneo
- Vado

Zona OTA

- 0
- 1
- 2
- 3

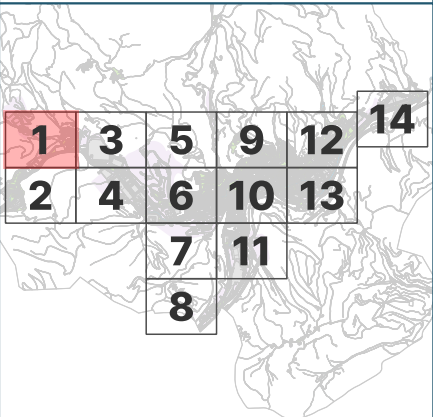

0 30 60 90 m



ARRASATEKO UDALA
AYUNTAMIENTO DE MONDRAGÓN

CONSULTORIA:



TÍTULO DEL ESTUDIO:

ACTUALIZACIÓN DEL PLAN DE MOVILIDAD
SOSTENIBLE DE ARRASATE

TÍTULO DEL PLANO:

OFERTA DE APARCAMIENTO

FECHA:

MAYO 2024


ESCALA:


A-3

1:3.000


PLANO:


20.1

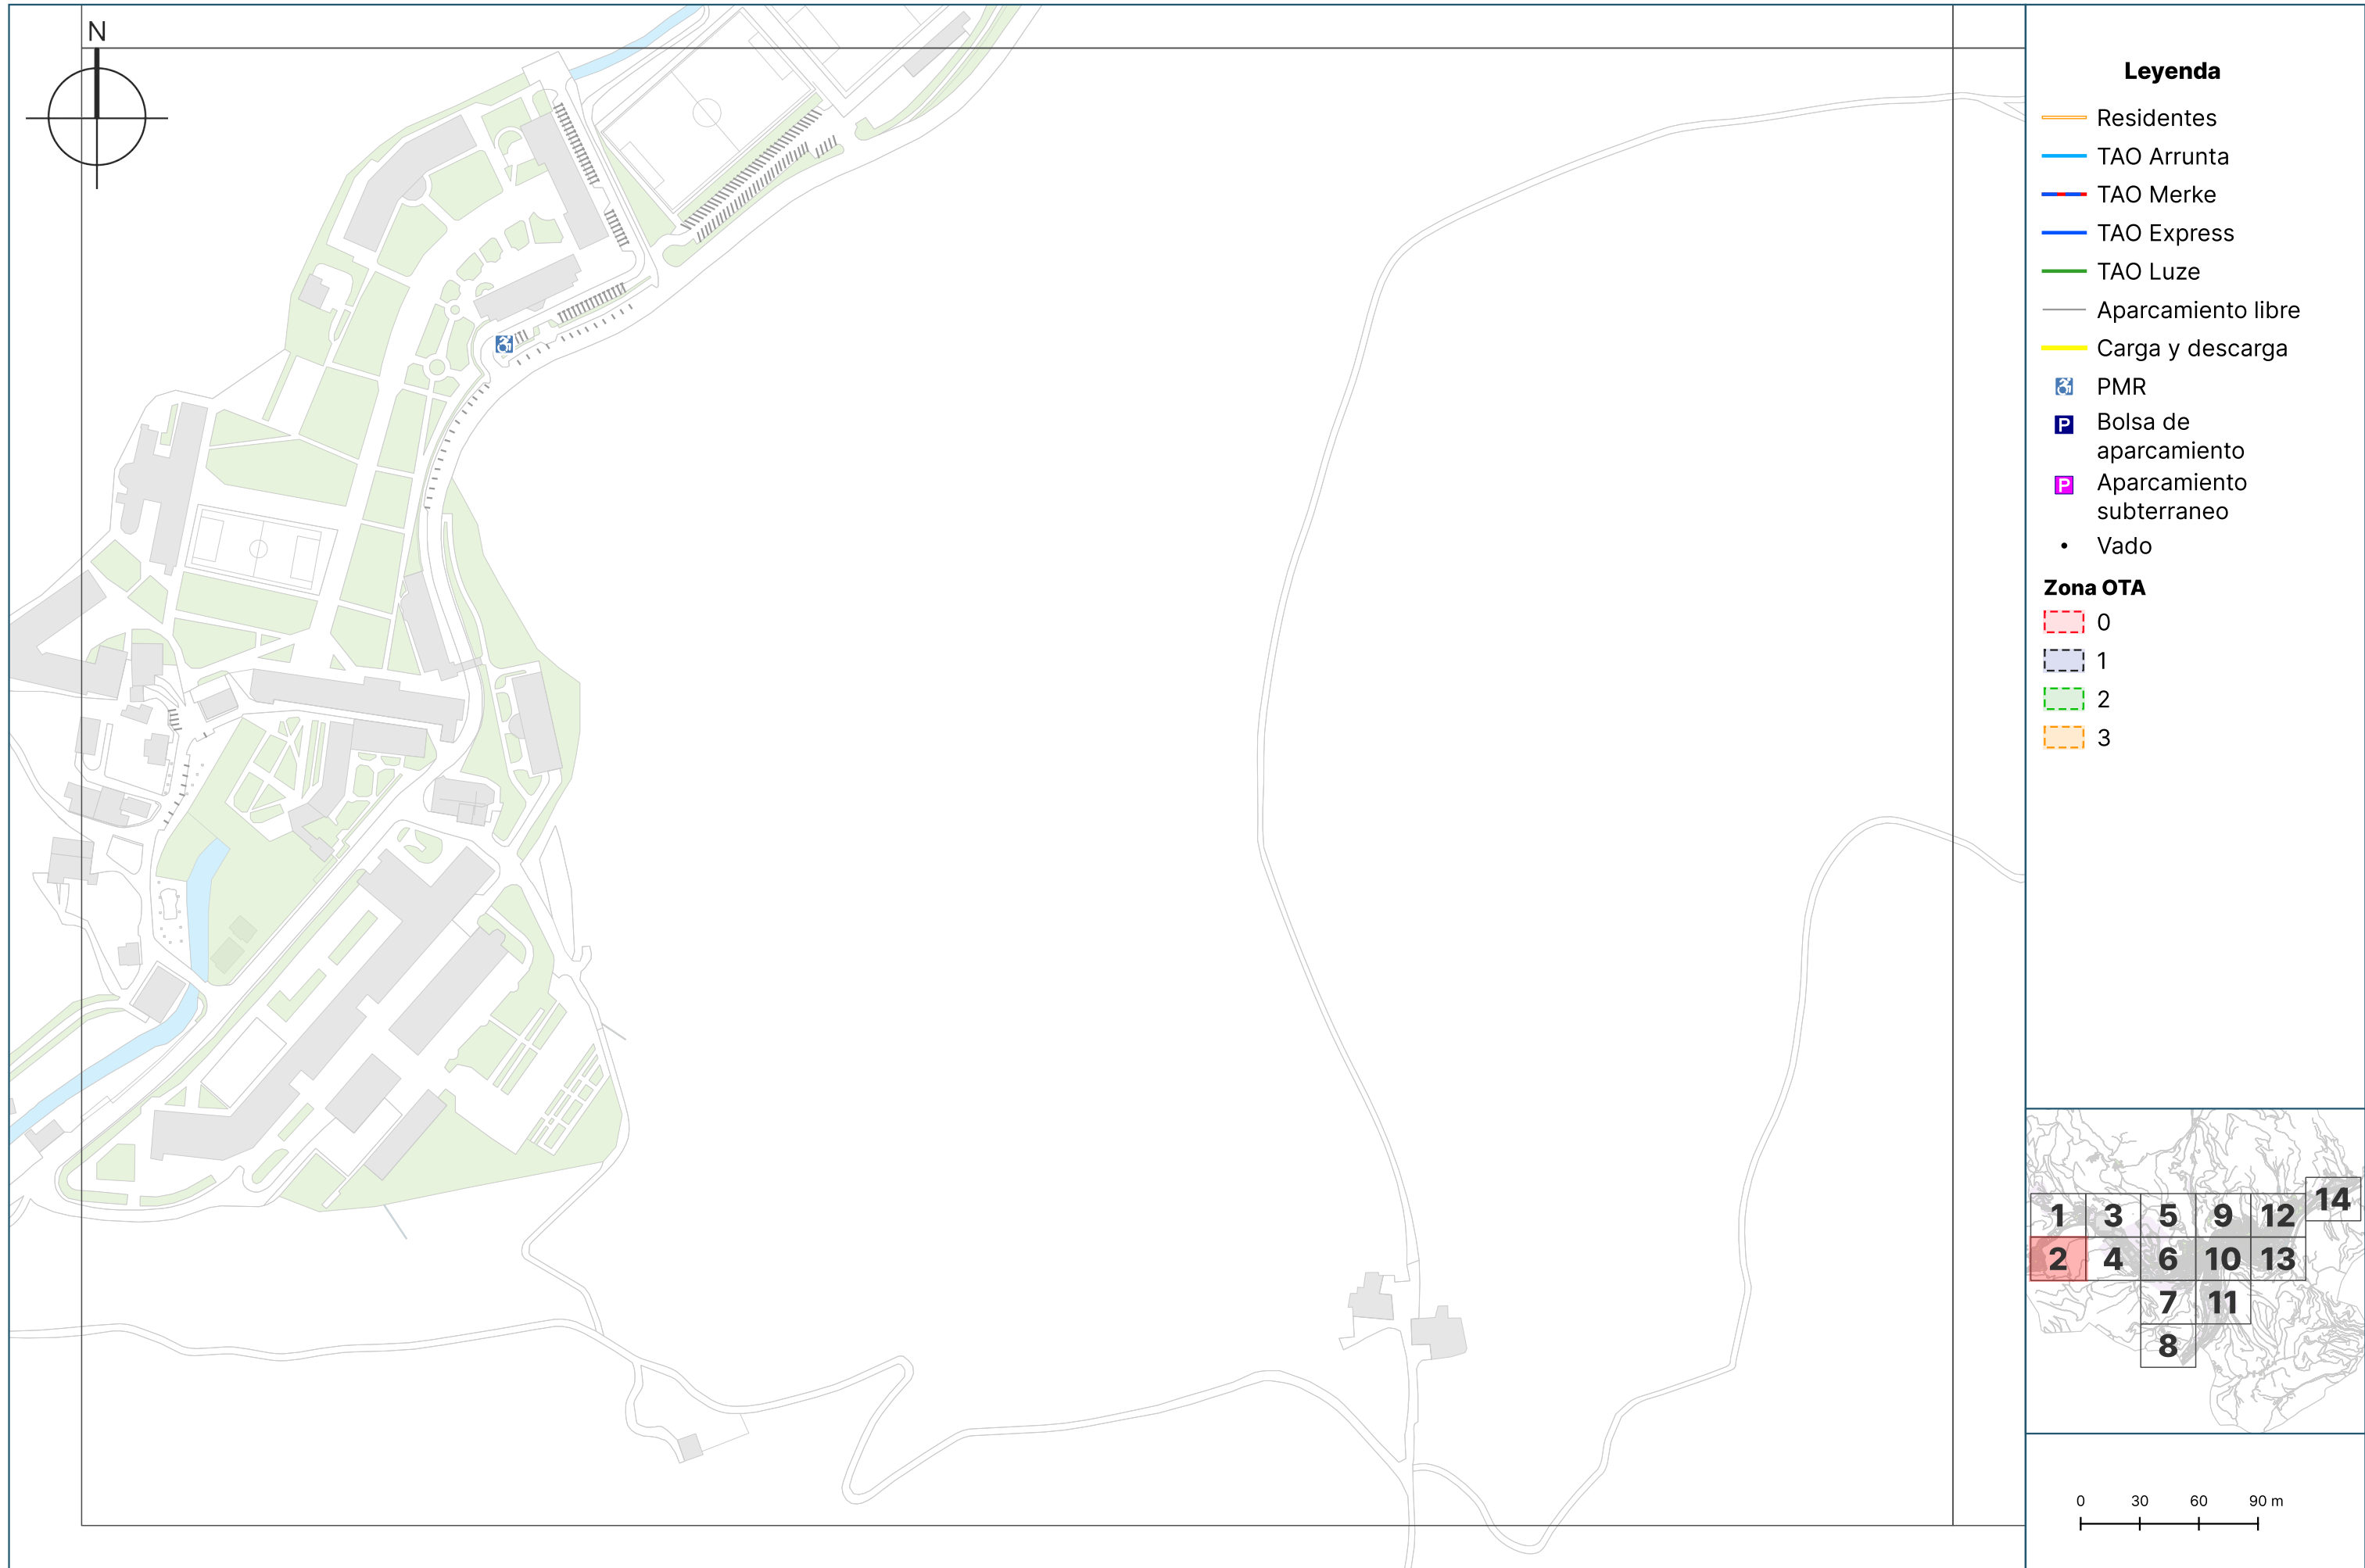

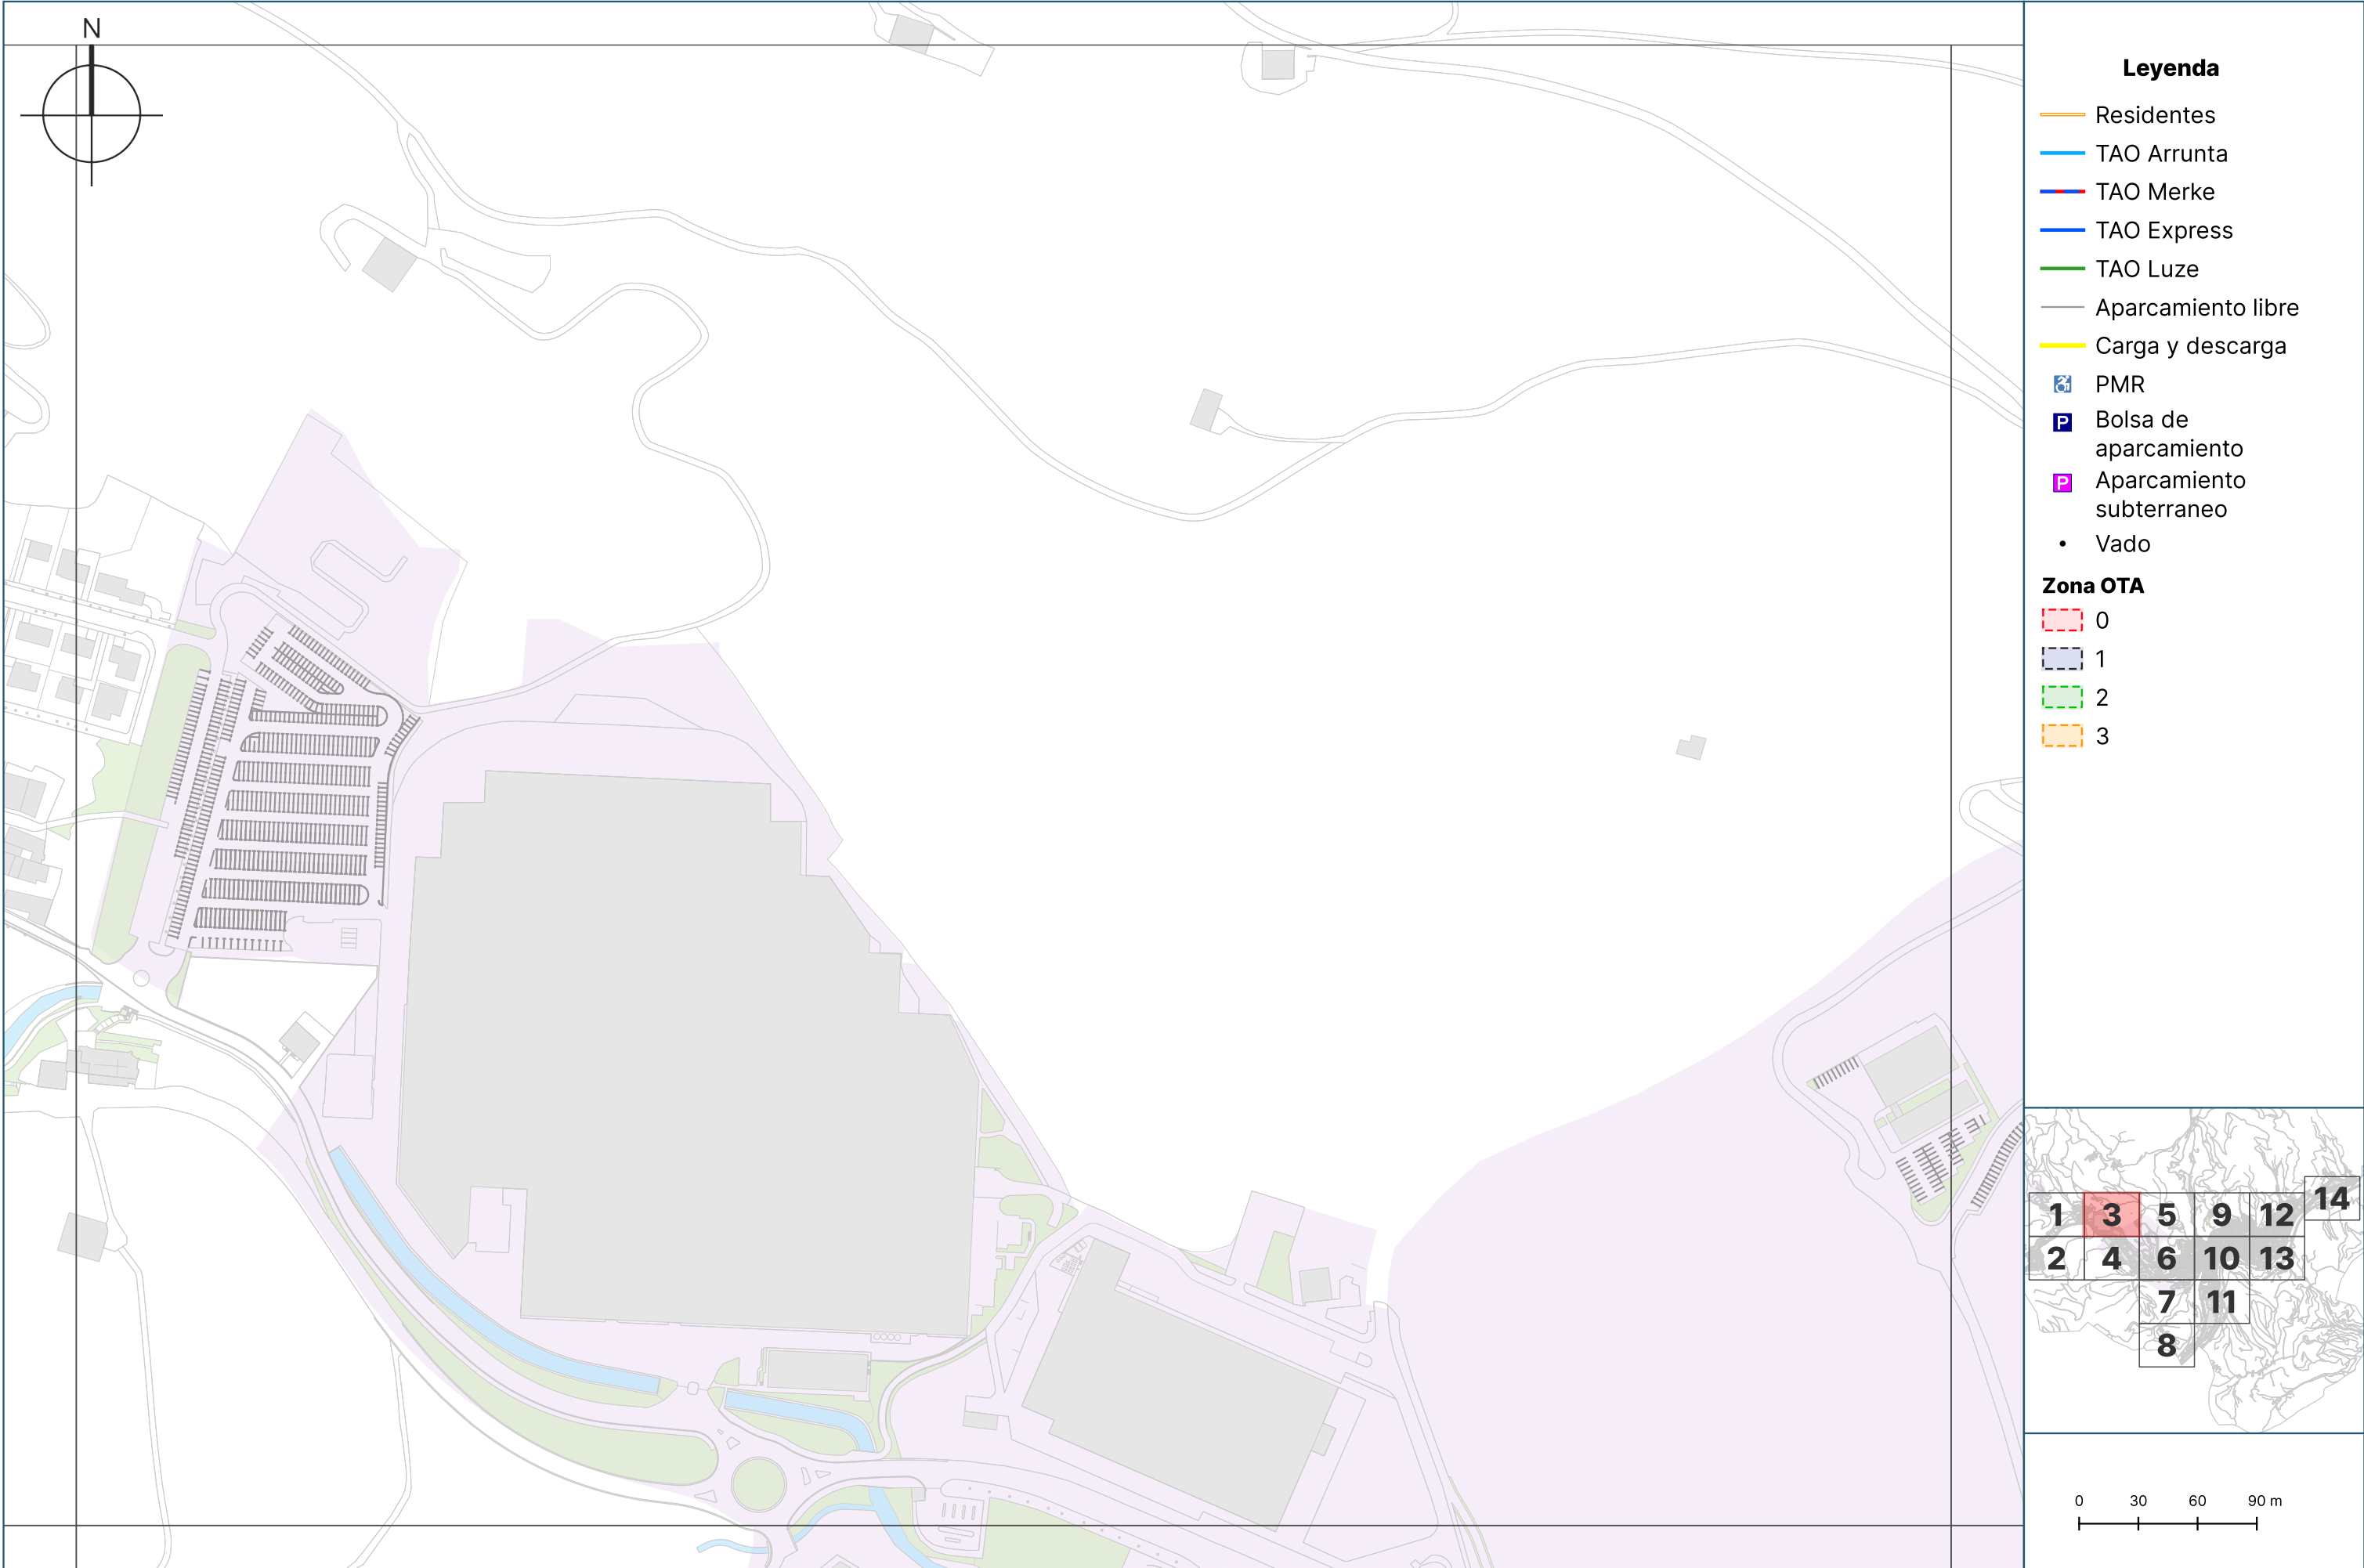



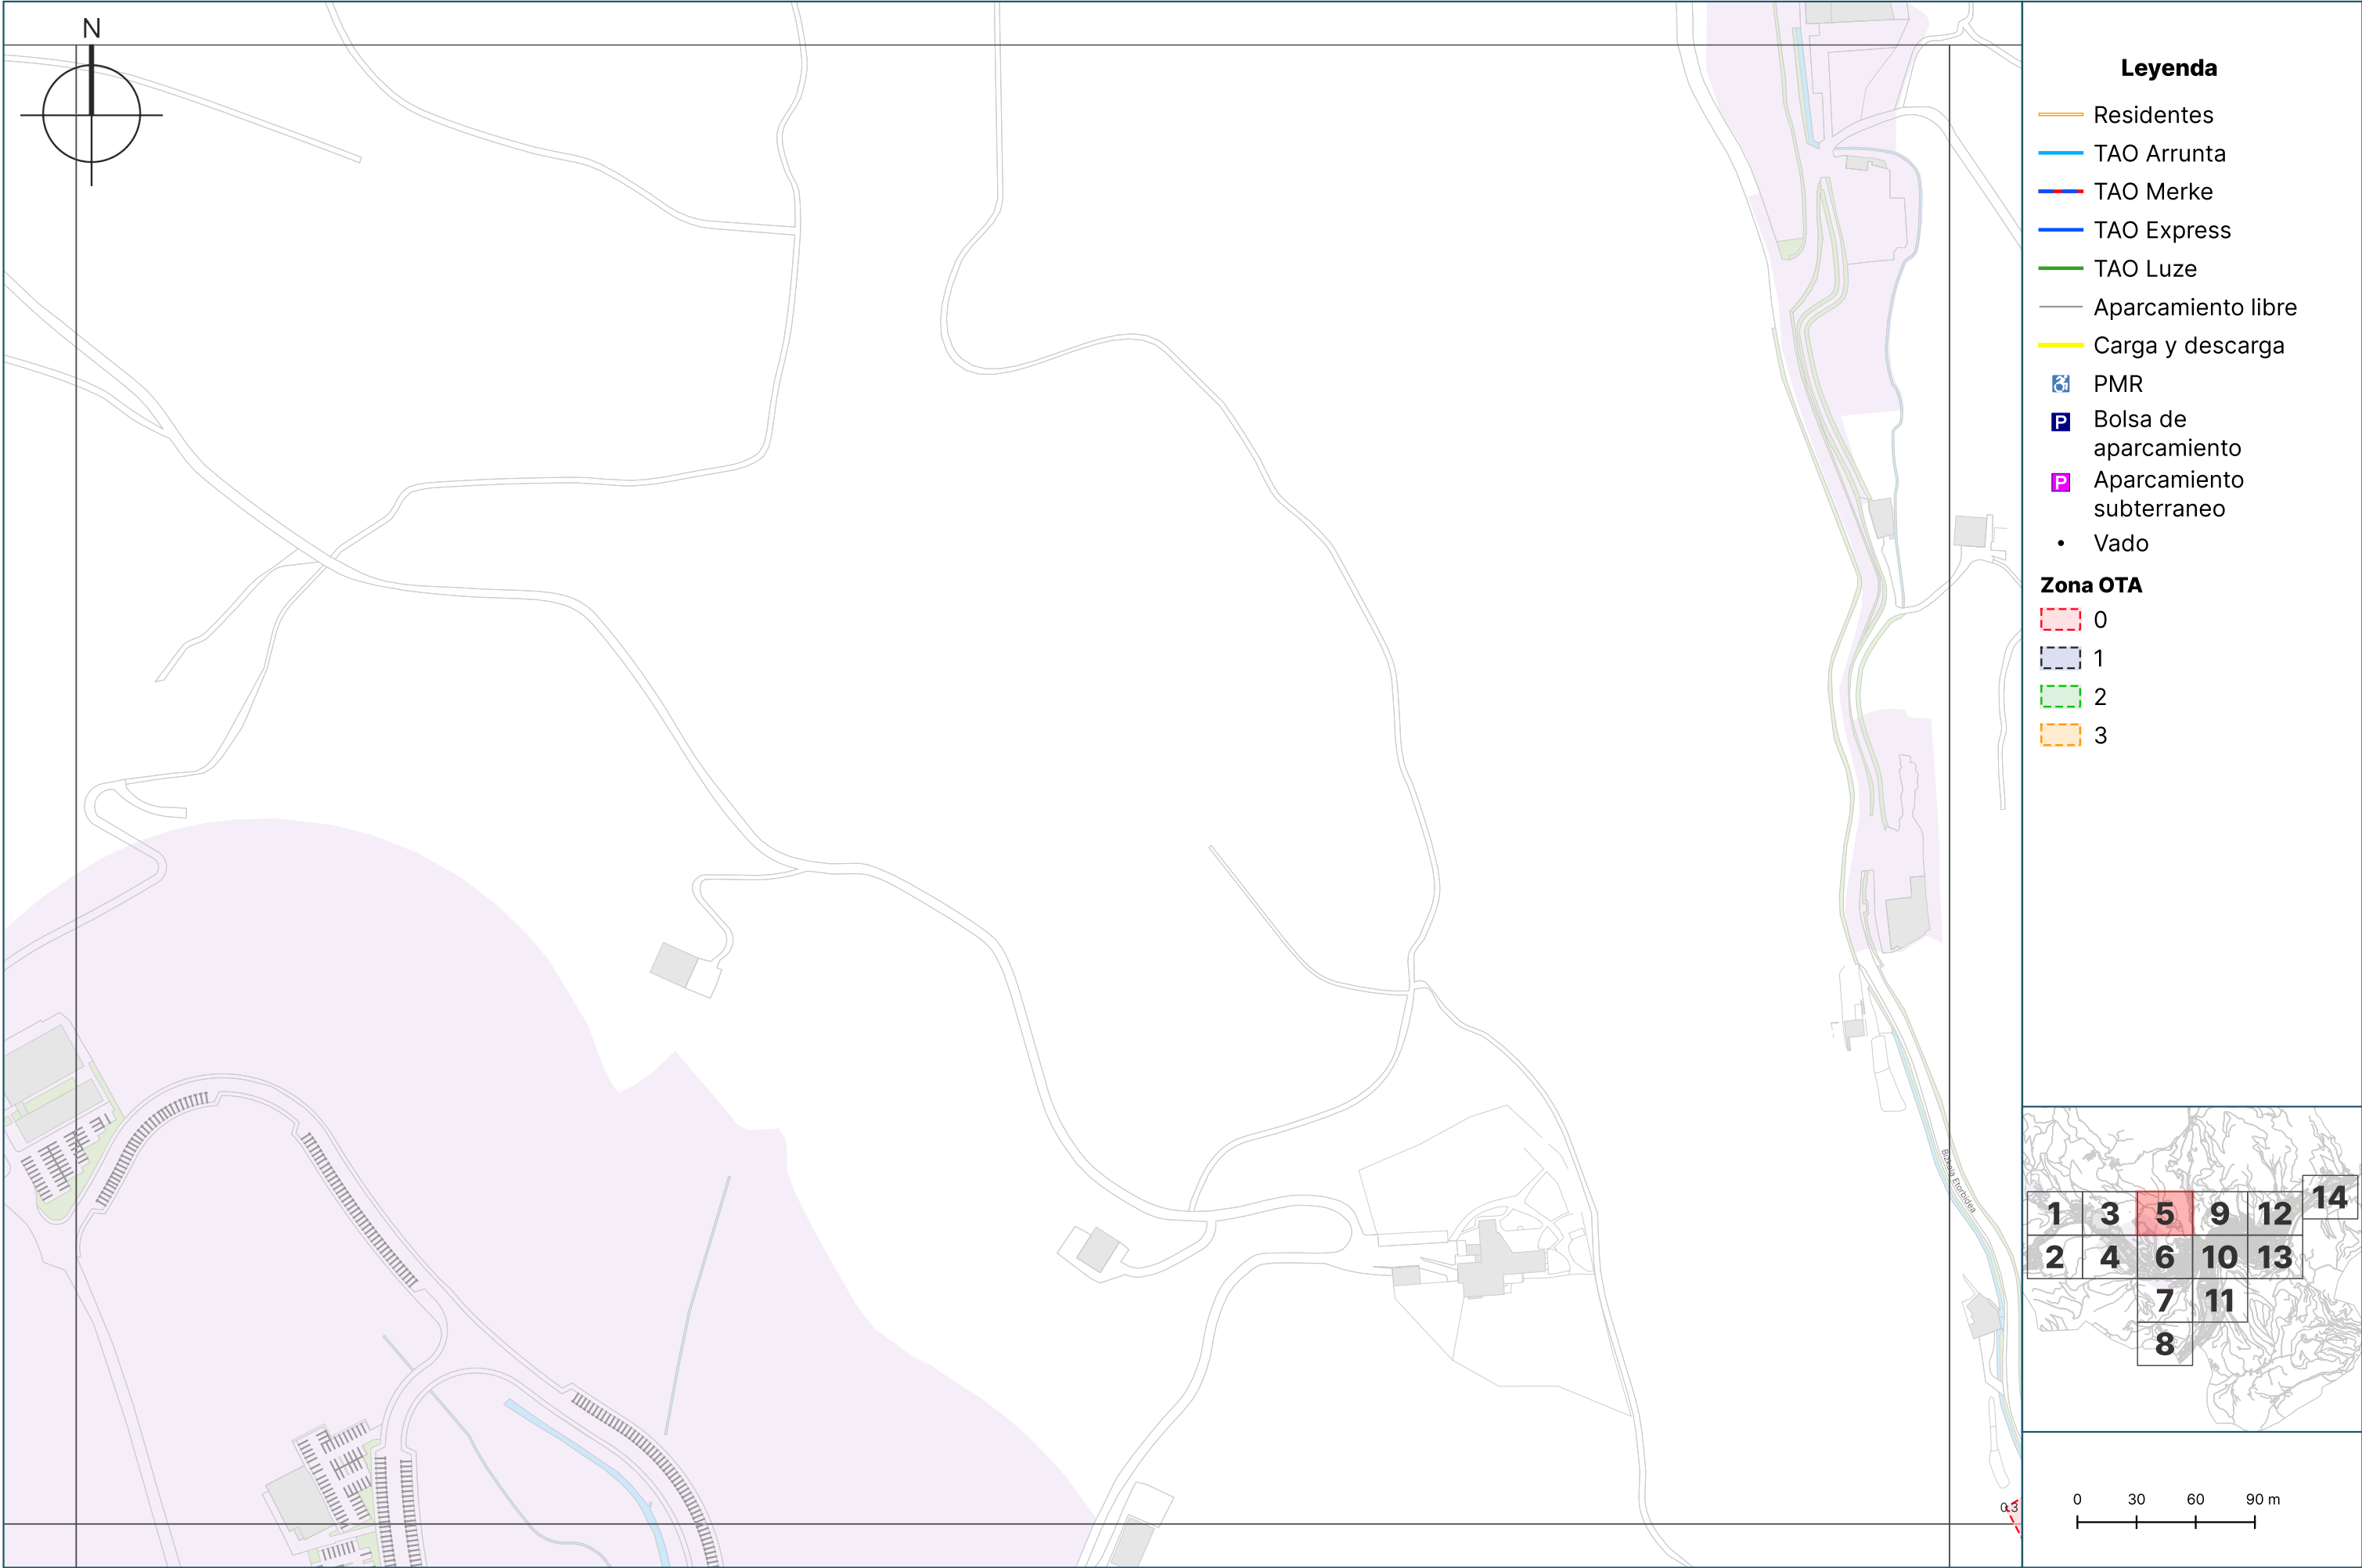

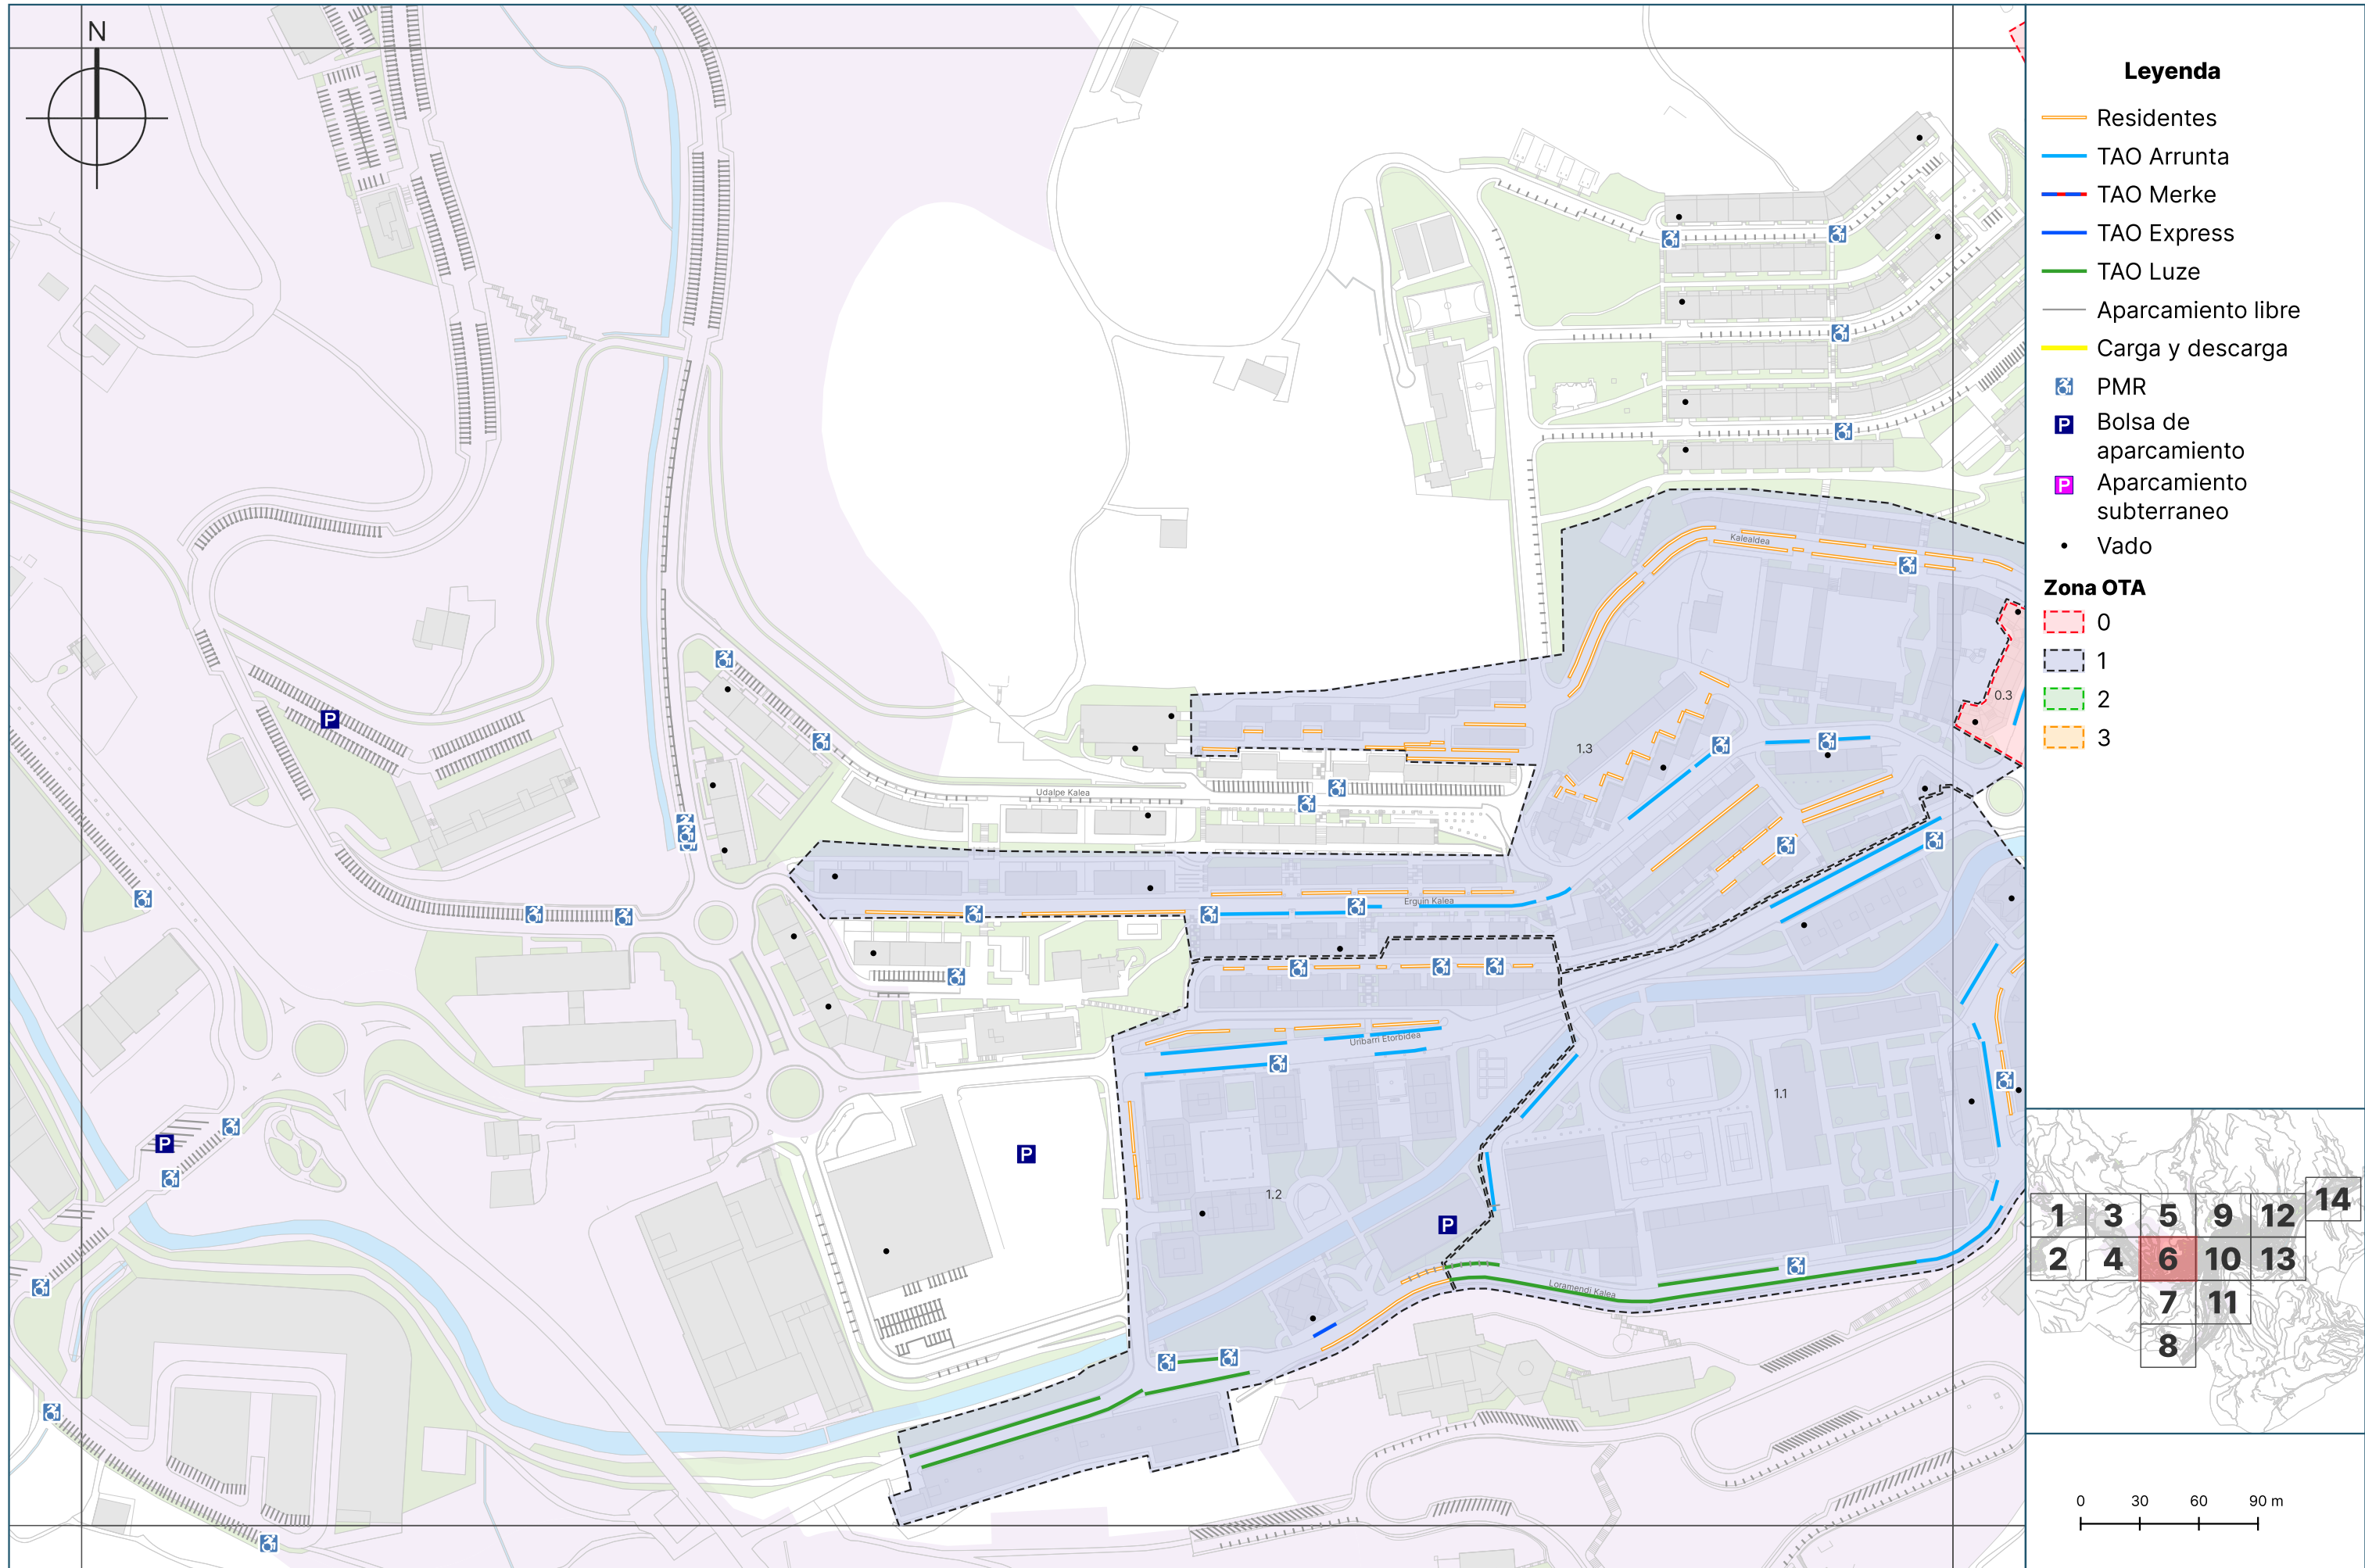

Leyenda

- Residentes
- TAO Arrunta
- TAO Merke
- TAO Express
- TAO Luze
- Aparcamiento libre
- Carga y descarga
- PMR
- Bolsa de aparcamiento
- Aparcamiento subterraneo
- Vado

Zona OTA

- 0
- 1
- 2
- 3

1	3	5	9	12	14
2	4	6	10	13	
		7	11		
		8			

0 30 60 90 m



ARRASATEKO UDALA
AYUNTAMIENTO DE MONDRAGÓN

CONSULTORIA:



TÍTULO DEL ESTUDIO:

ACTUALIZACIÓN DEL PLAN DE MOVILIDAD
SOSTENIBLE DE ARRASATE

TÍTULO DEL PLANO:

OFERTA DE APARCAMIENTO

FECHA:

MAYO 2024

ESCALA:

A-3

1:3.000

PLANO:



20.6



- Leyenda**
- Residentes
 - TAO Arrunta
 - TAO Merke
 - TAO Express
 - TAO Luze
 - Aparcamiento libre
 - Carga y descarga
 - PMR
 - Bolsa de aparcamiento
 - Aparcamiento subterraneo
 - Vado

Zona OTA

- 0
- 1
- 2
- 3

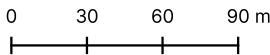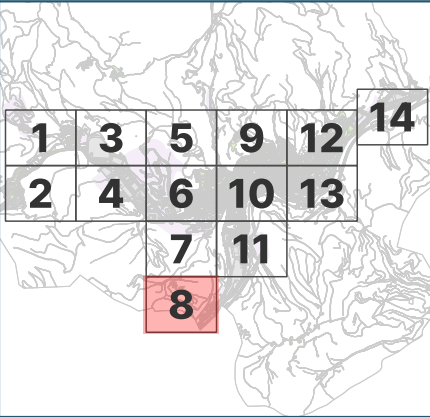

ARRASATEKO UDALA
AYUNTAMIENTO DE MONDRAGÓN

CONSULTORIA:



TÍTULO DEL ESTUDIO:

**ACTUALIZACIÓN DEL PLAN DE MOVILIDAD
SOSTENIBLE DE ARRASATE**

TÍTULO DEL PLANO:

OFERTA DE APARCAMIENTO

FECHA:

MAYO 2024


ESCALA:


A-3

1:3.000

PLANO:


20.8

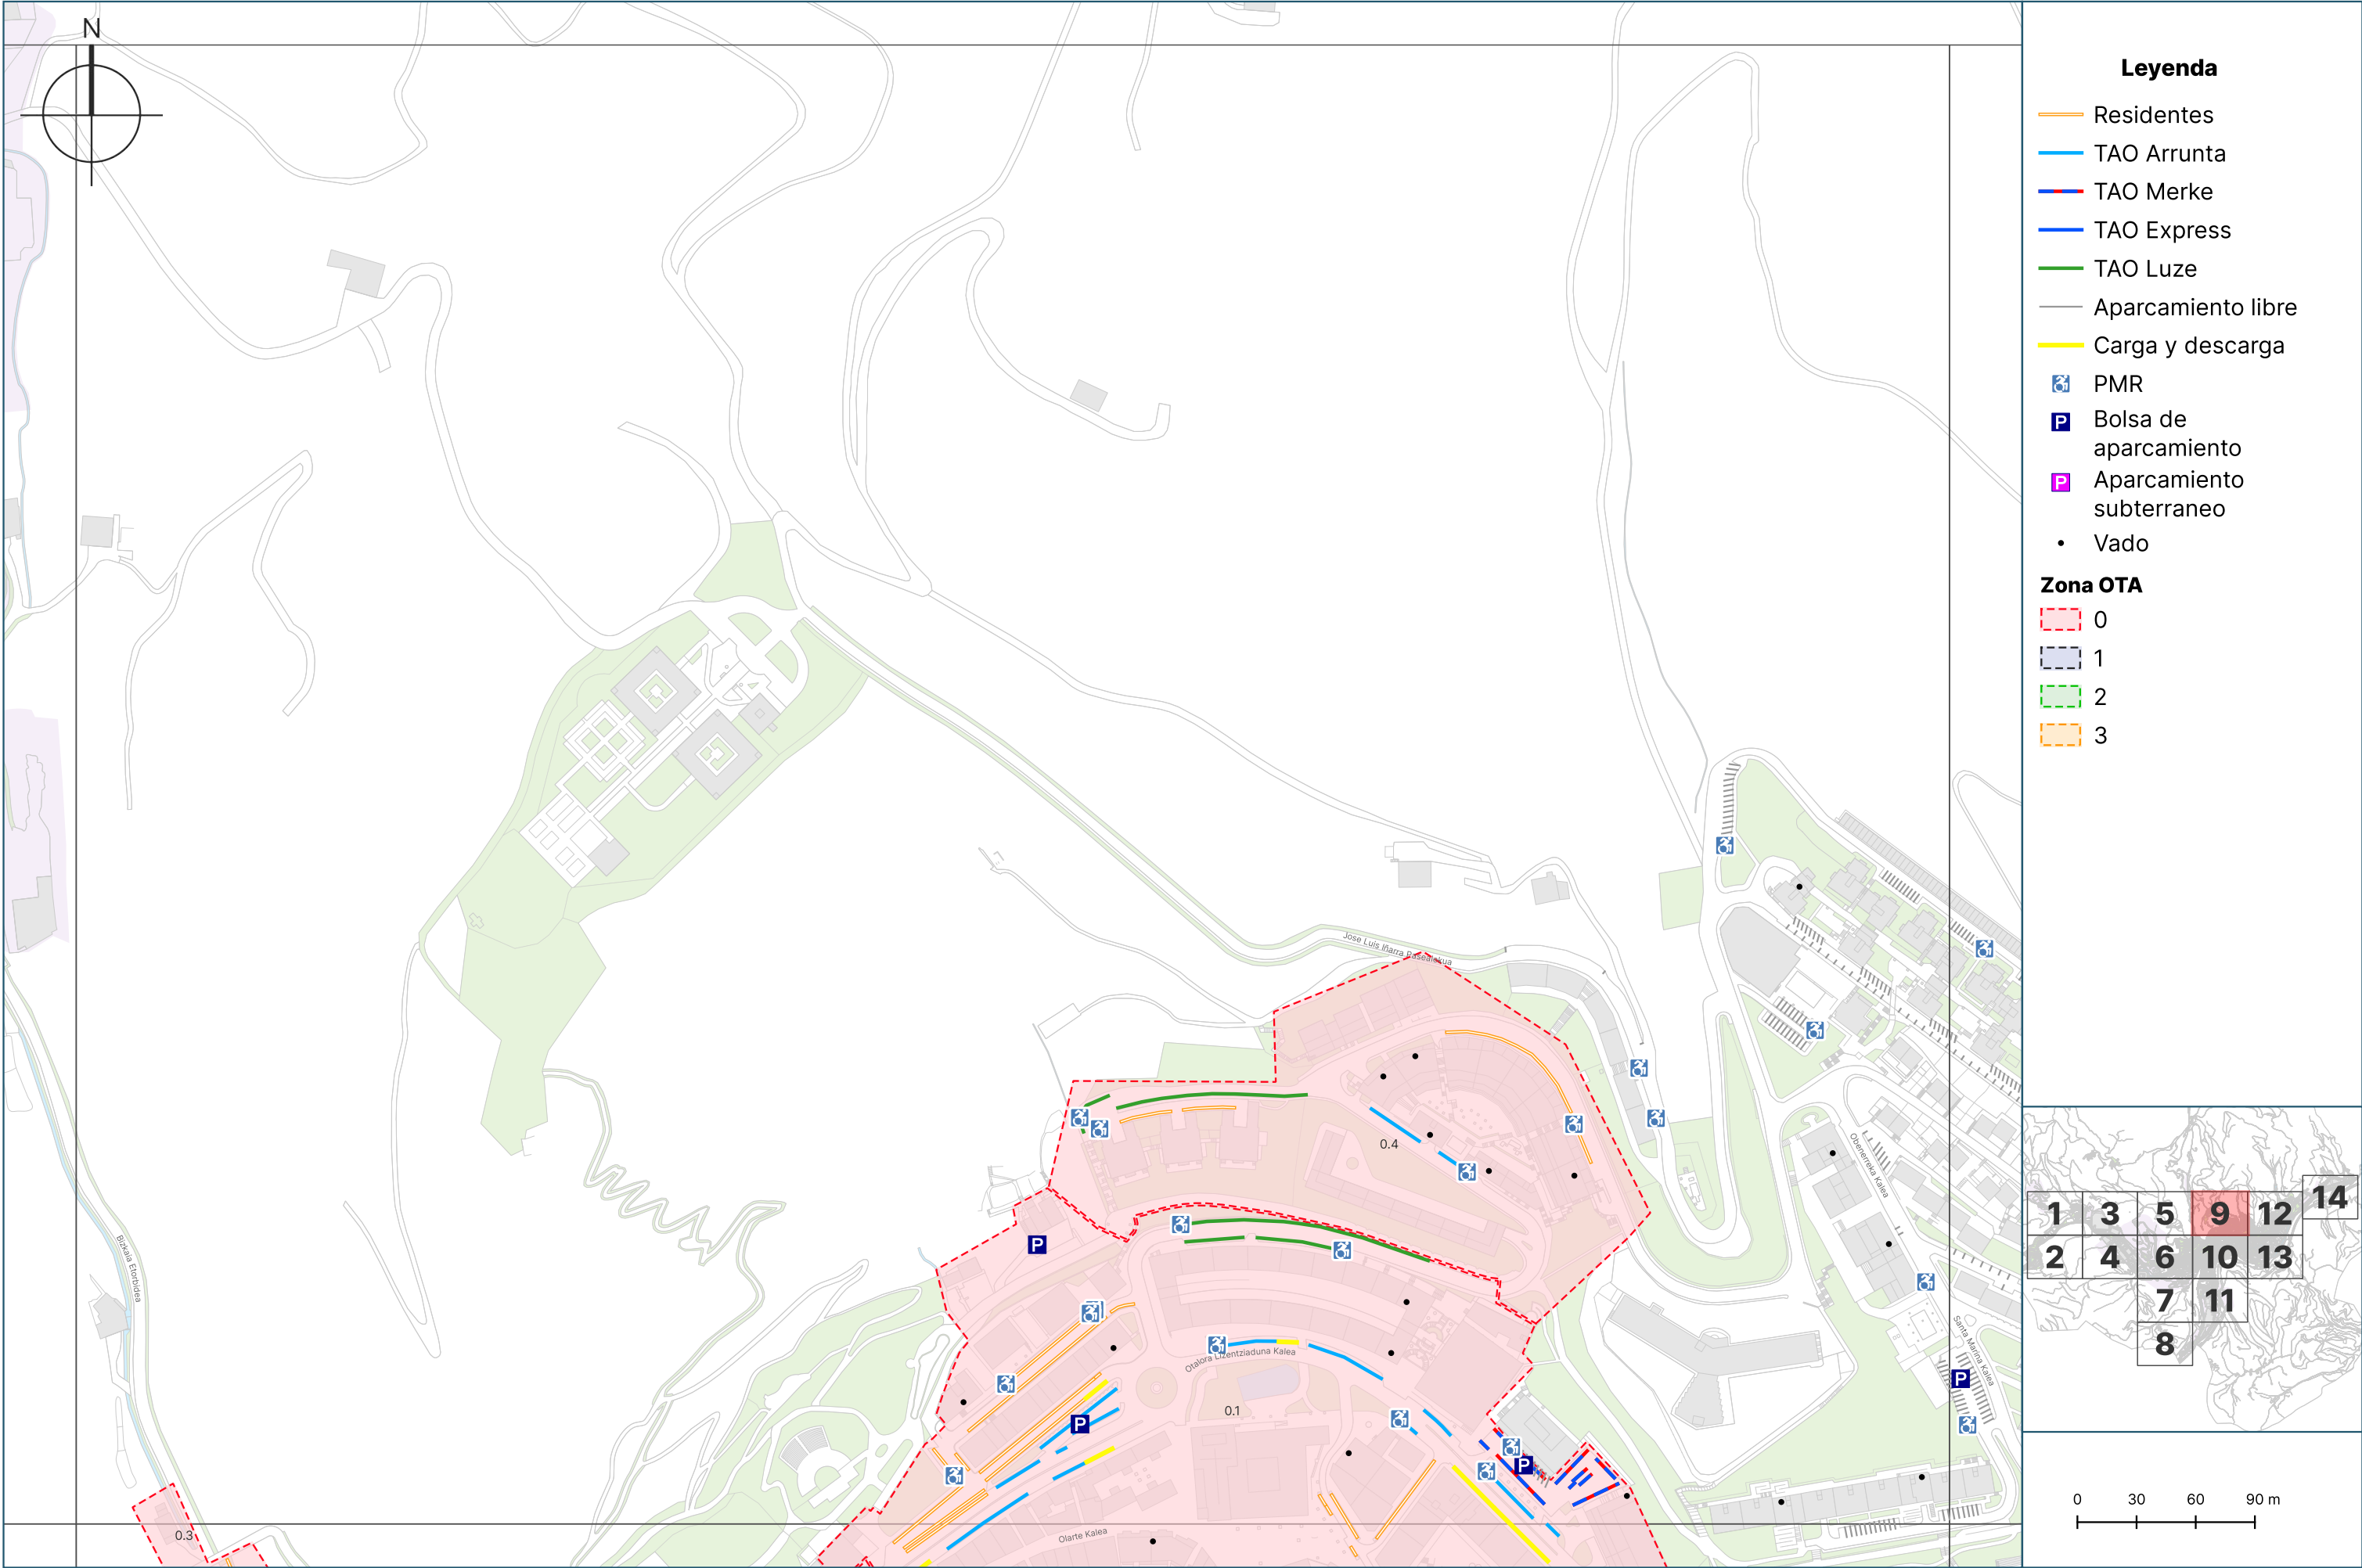

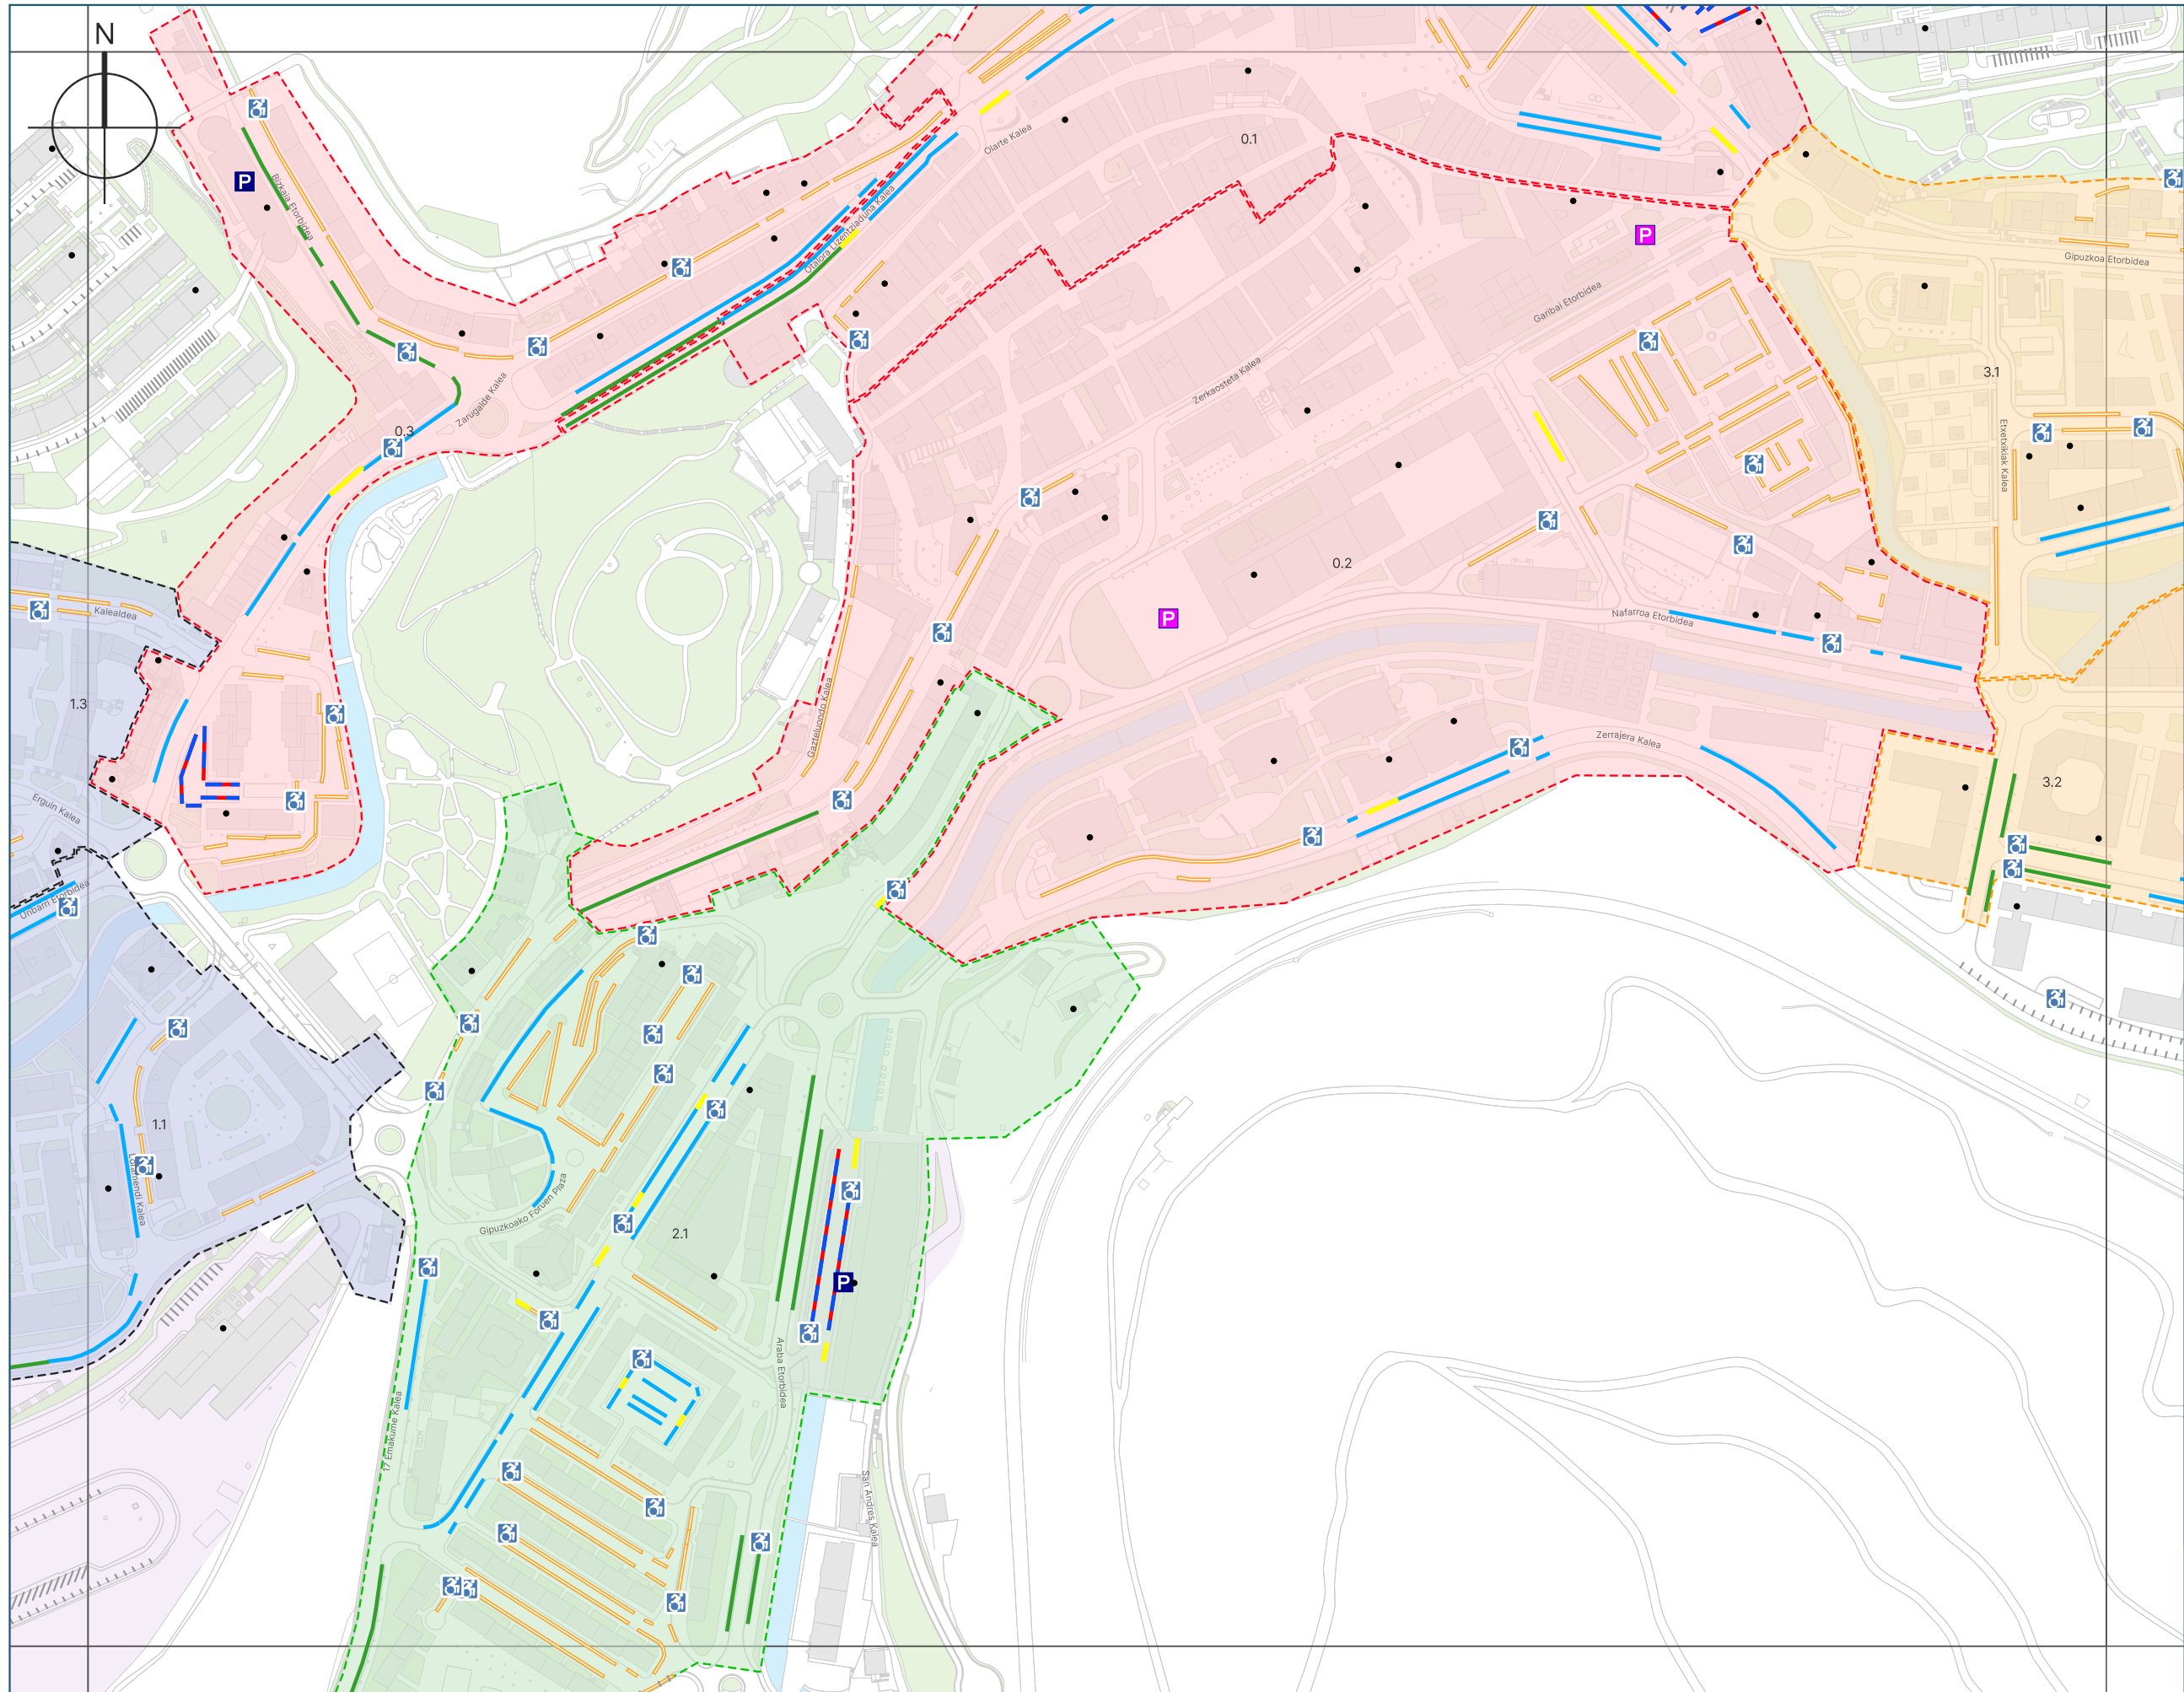

- Leyenda**
- Residentes
 - TAO Arrunta
 - TAO Merke
 - TAO Express
 - TAO Luze
 - Aparcamiento libre
 - Carga y descarga
 - PMR
 - Bolsa de aparcamiento
 - Aparcamiento subterráneo
 - Vado

- Zona OTA**
- 0
 - 1
 - 2
 - 3


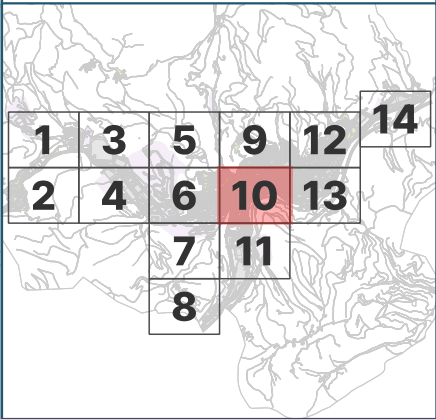



0 30 60 90 m




- Leyenda**
- Residentes
 - TAO Arrunta
 - TAO Merke
 - TAO Express
 - TAO Luze
 - Aparcamiento libre
 - Carga y descarga
 - PMR
 - Bolsa de aparcamiento
 - Aparcamiento subterraneo
 - Vado

- Zona OTA**
- 0
 - 1
 - 2
 - 3

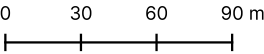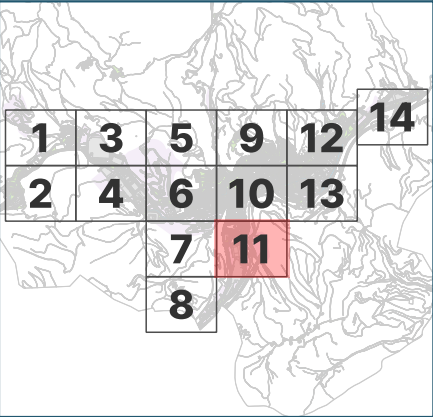

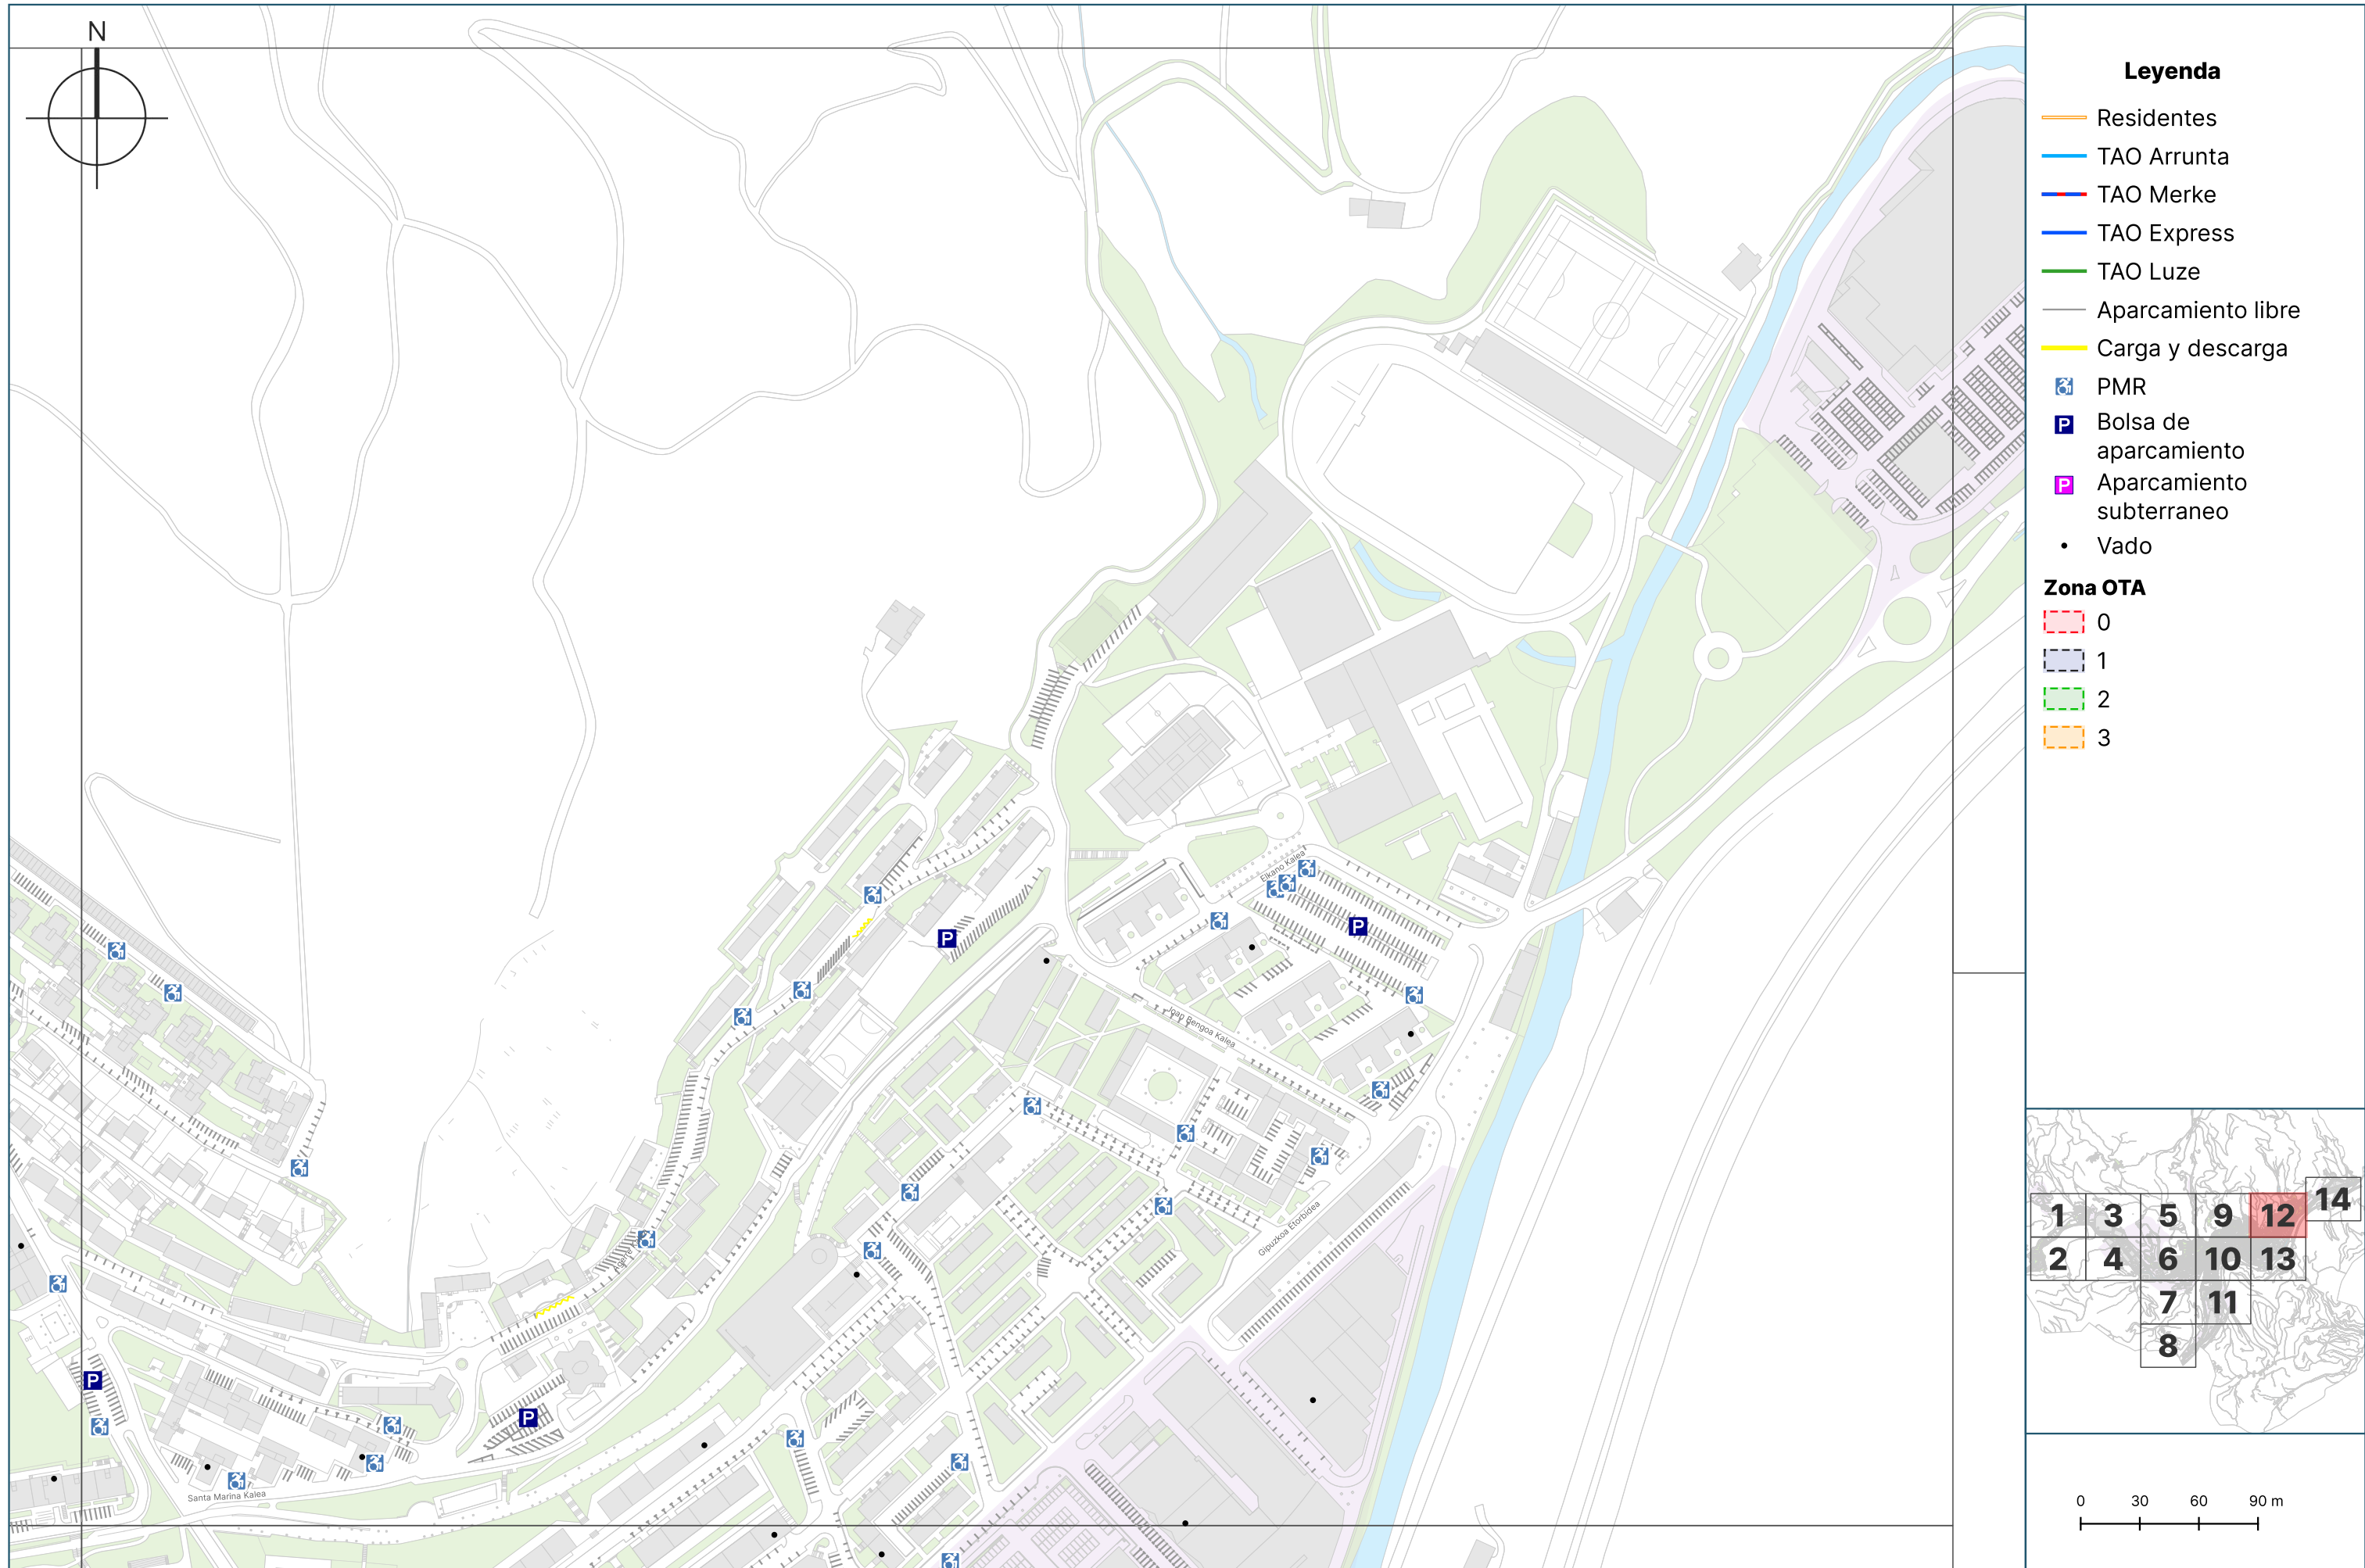

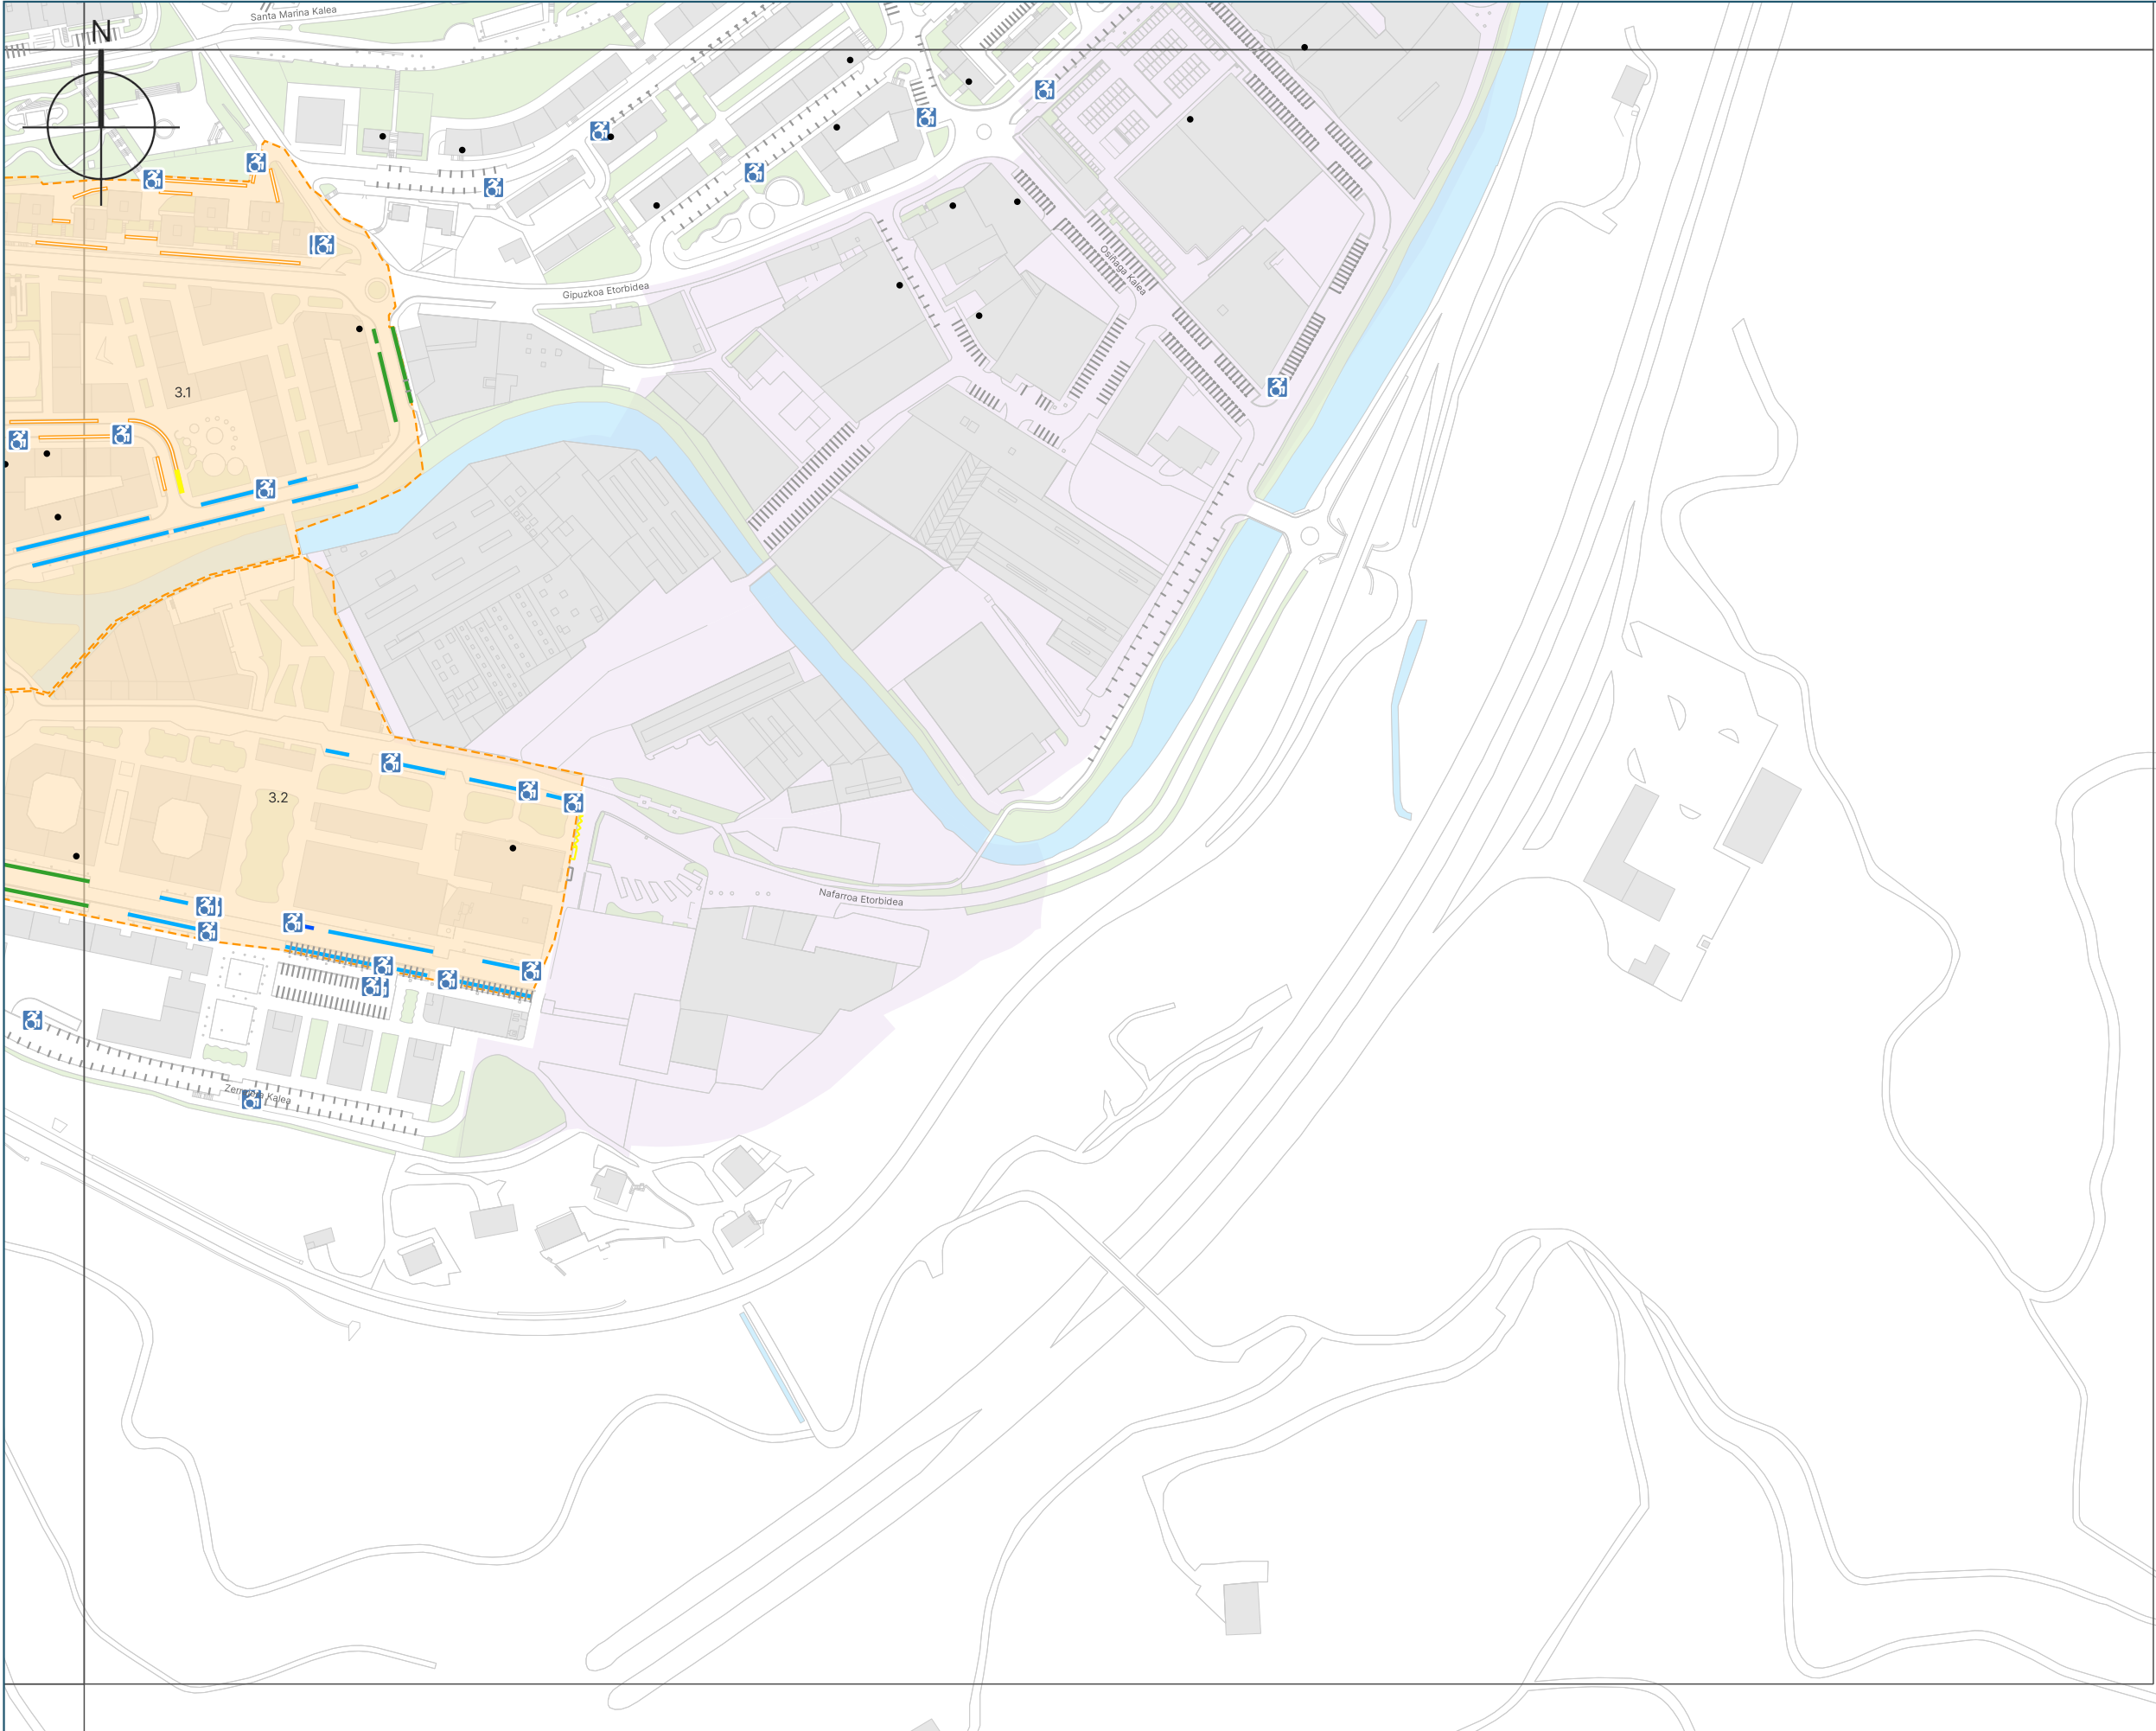

- Leyenda**
- Residentes

TAO Arrunta

TAO Merke

TAO Express

TAO Luze

Aparcamiento libre

Carga y descarga

PMR

P

 Bolsa de aparcamiento

P



 Aparcamiento subterráneo


•

 Vado

Zona OTA

- 0
- 1
- 2
- 3

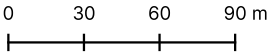
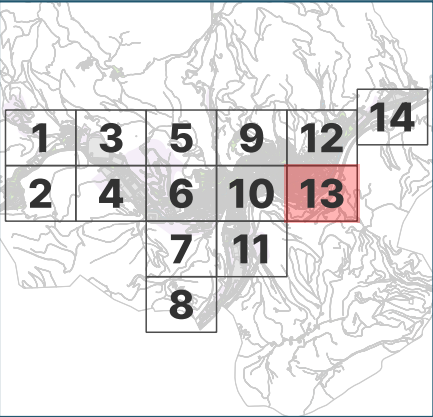


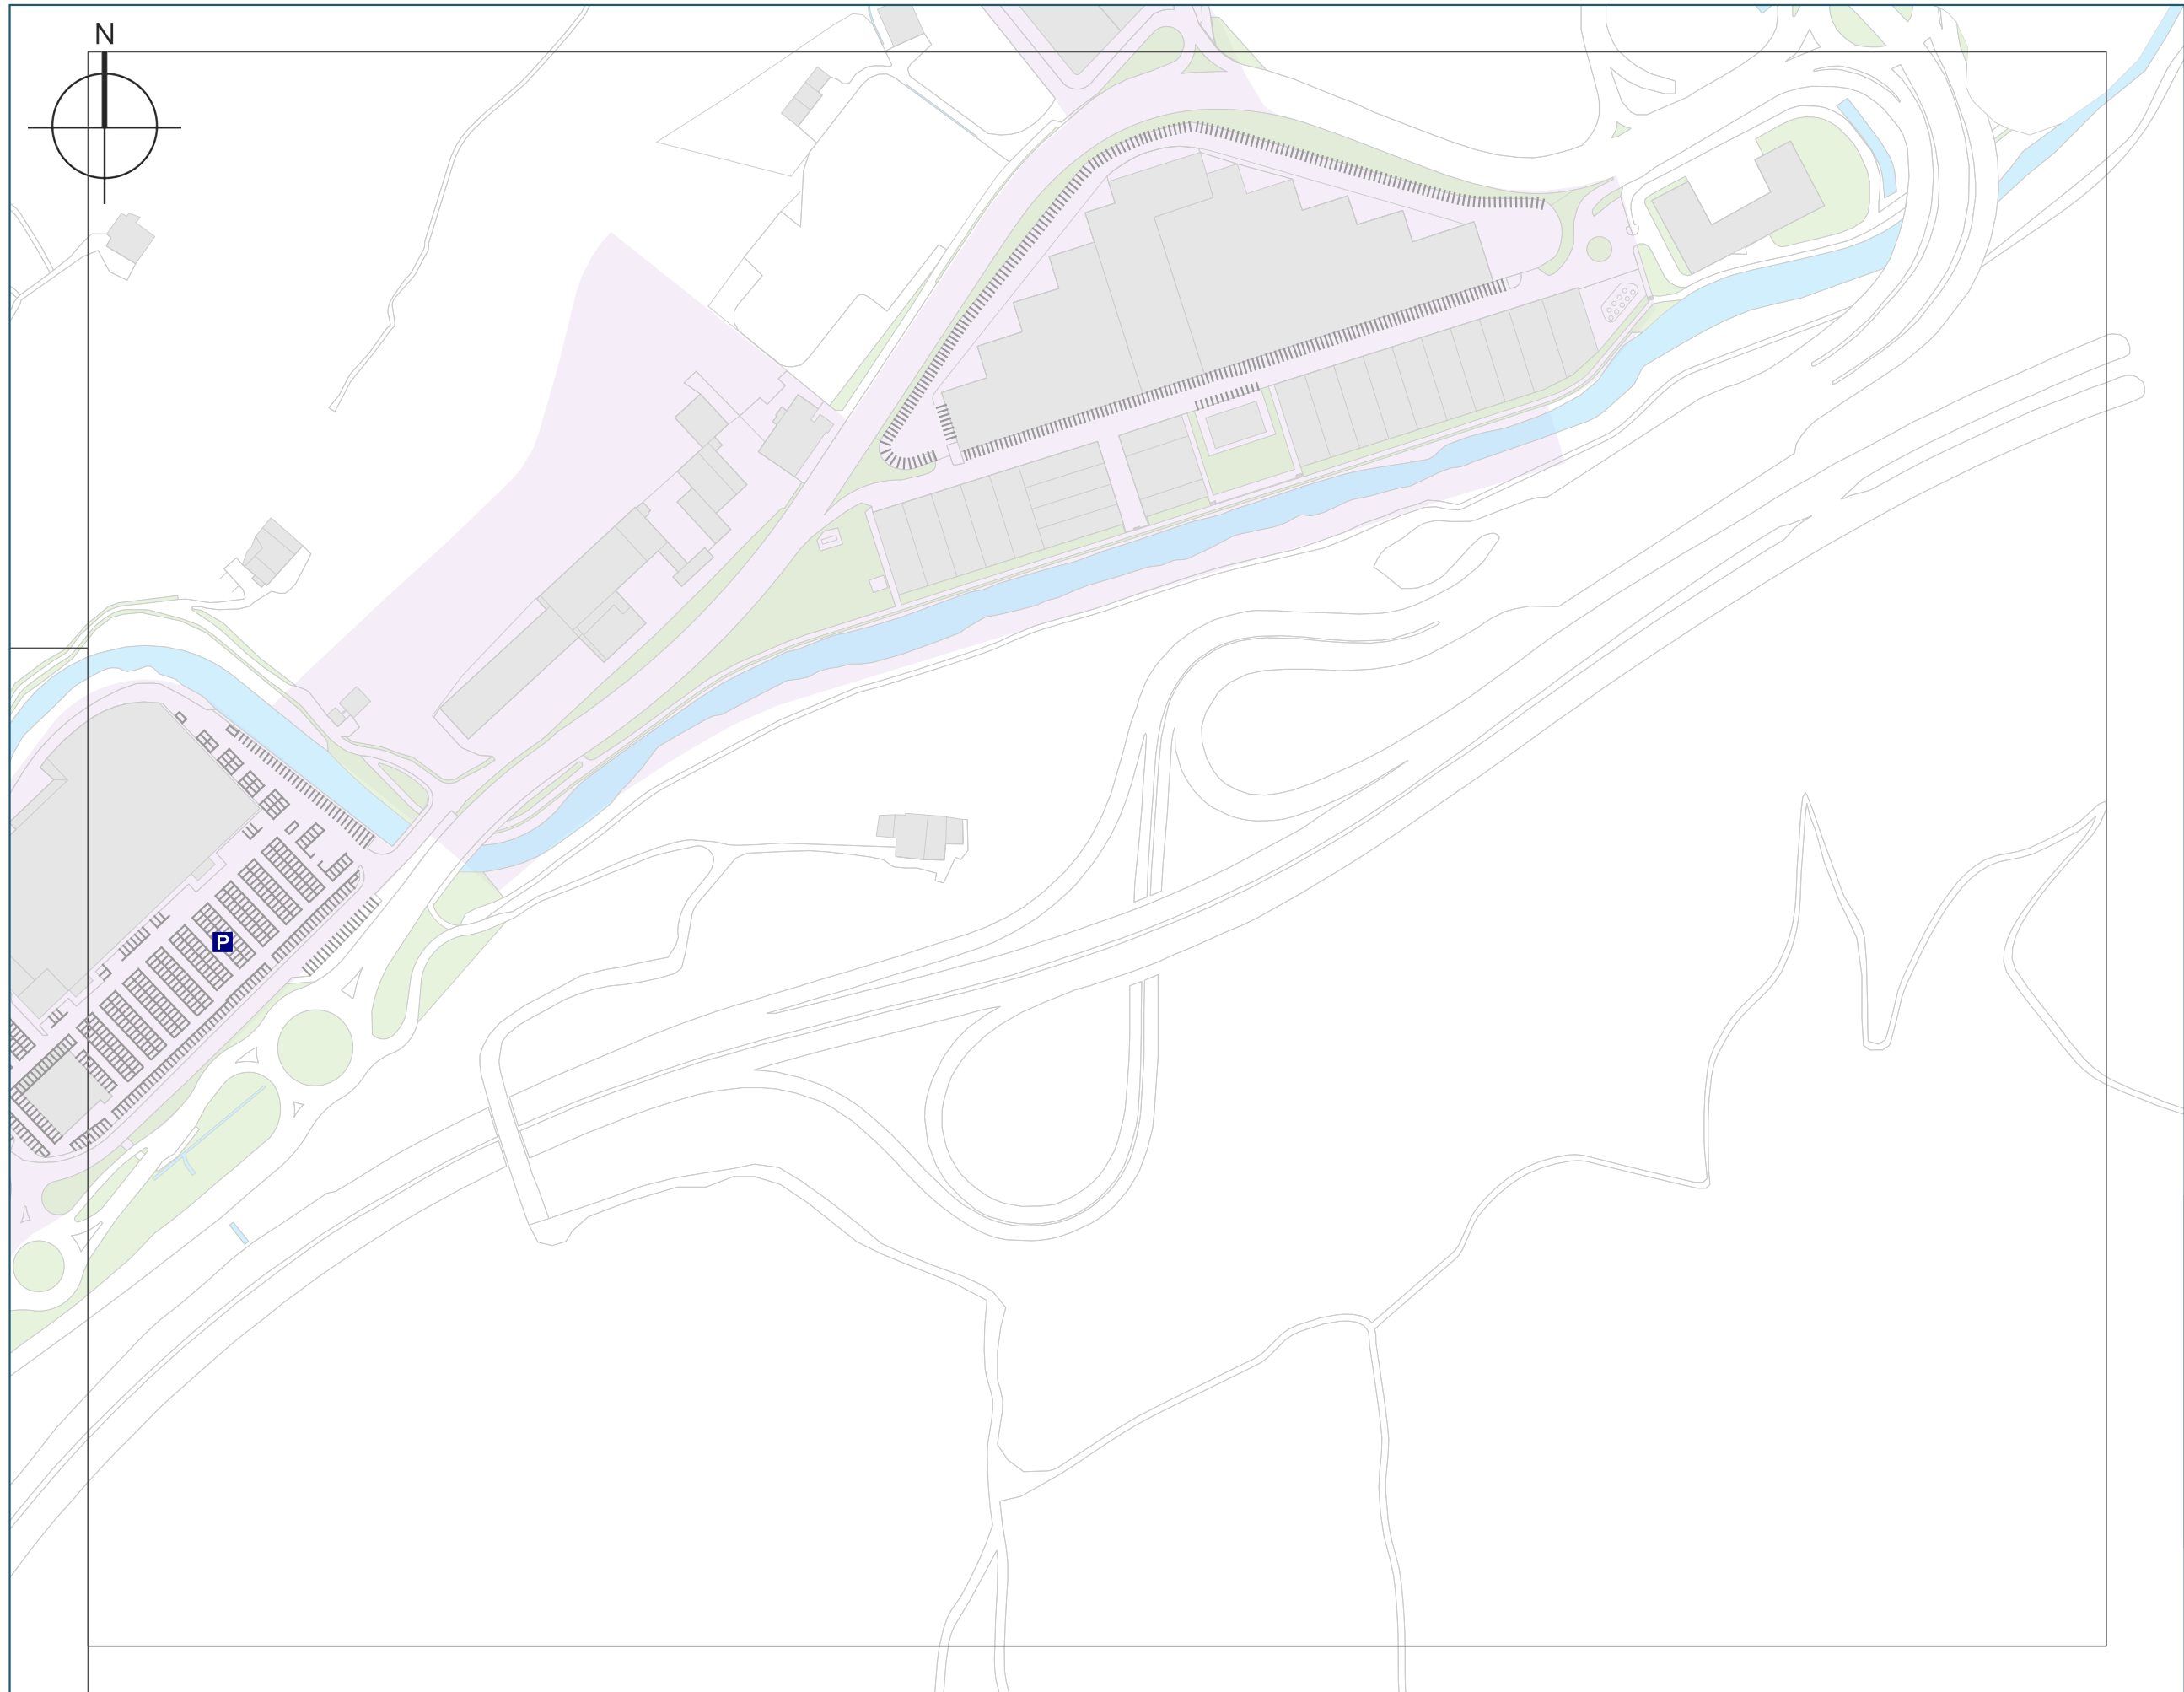

- Leyenda**
- Residentes
 - TAO Arrunta
 - TAO Merke
 - TAO Express
 - TAO Luze
 - Aparcamiento libre
 - Carga y descarga
 - PMR
 - Bolsa de aparcamiento
 - Aparcamiento subterráneo
 - Vado

Zona OTA

- 0
- 1
- 2
- 3

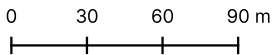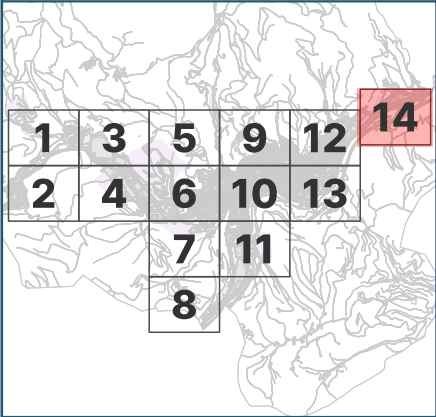

ARRASATEKO UDALA
AYUNTAMIENTO DE MONDRAGÓN

CONSULTORIA:



TÍTULO DEL ESTUDIO:

**ACTUALIZACIÓN DEL PLAN DE MOVILIDAD
SOSTENIBLE DE ARRASATE**

TÍTULO DEL PLANO:

OFERTA DE APARCAMIENTO

FECHA:

MAYO 2024

ESCALA:

A-3

1:3.000

PLANO:

20.14