




UHOLDEGARRITASUNA

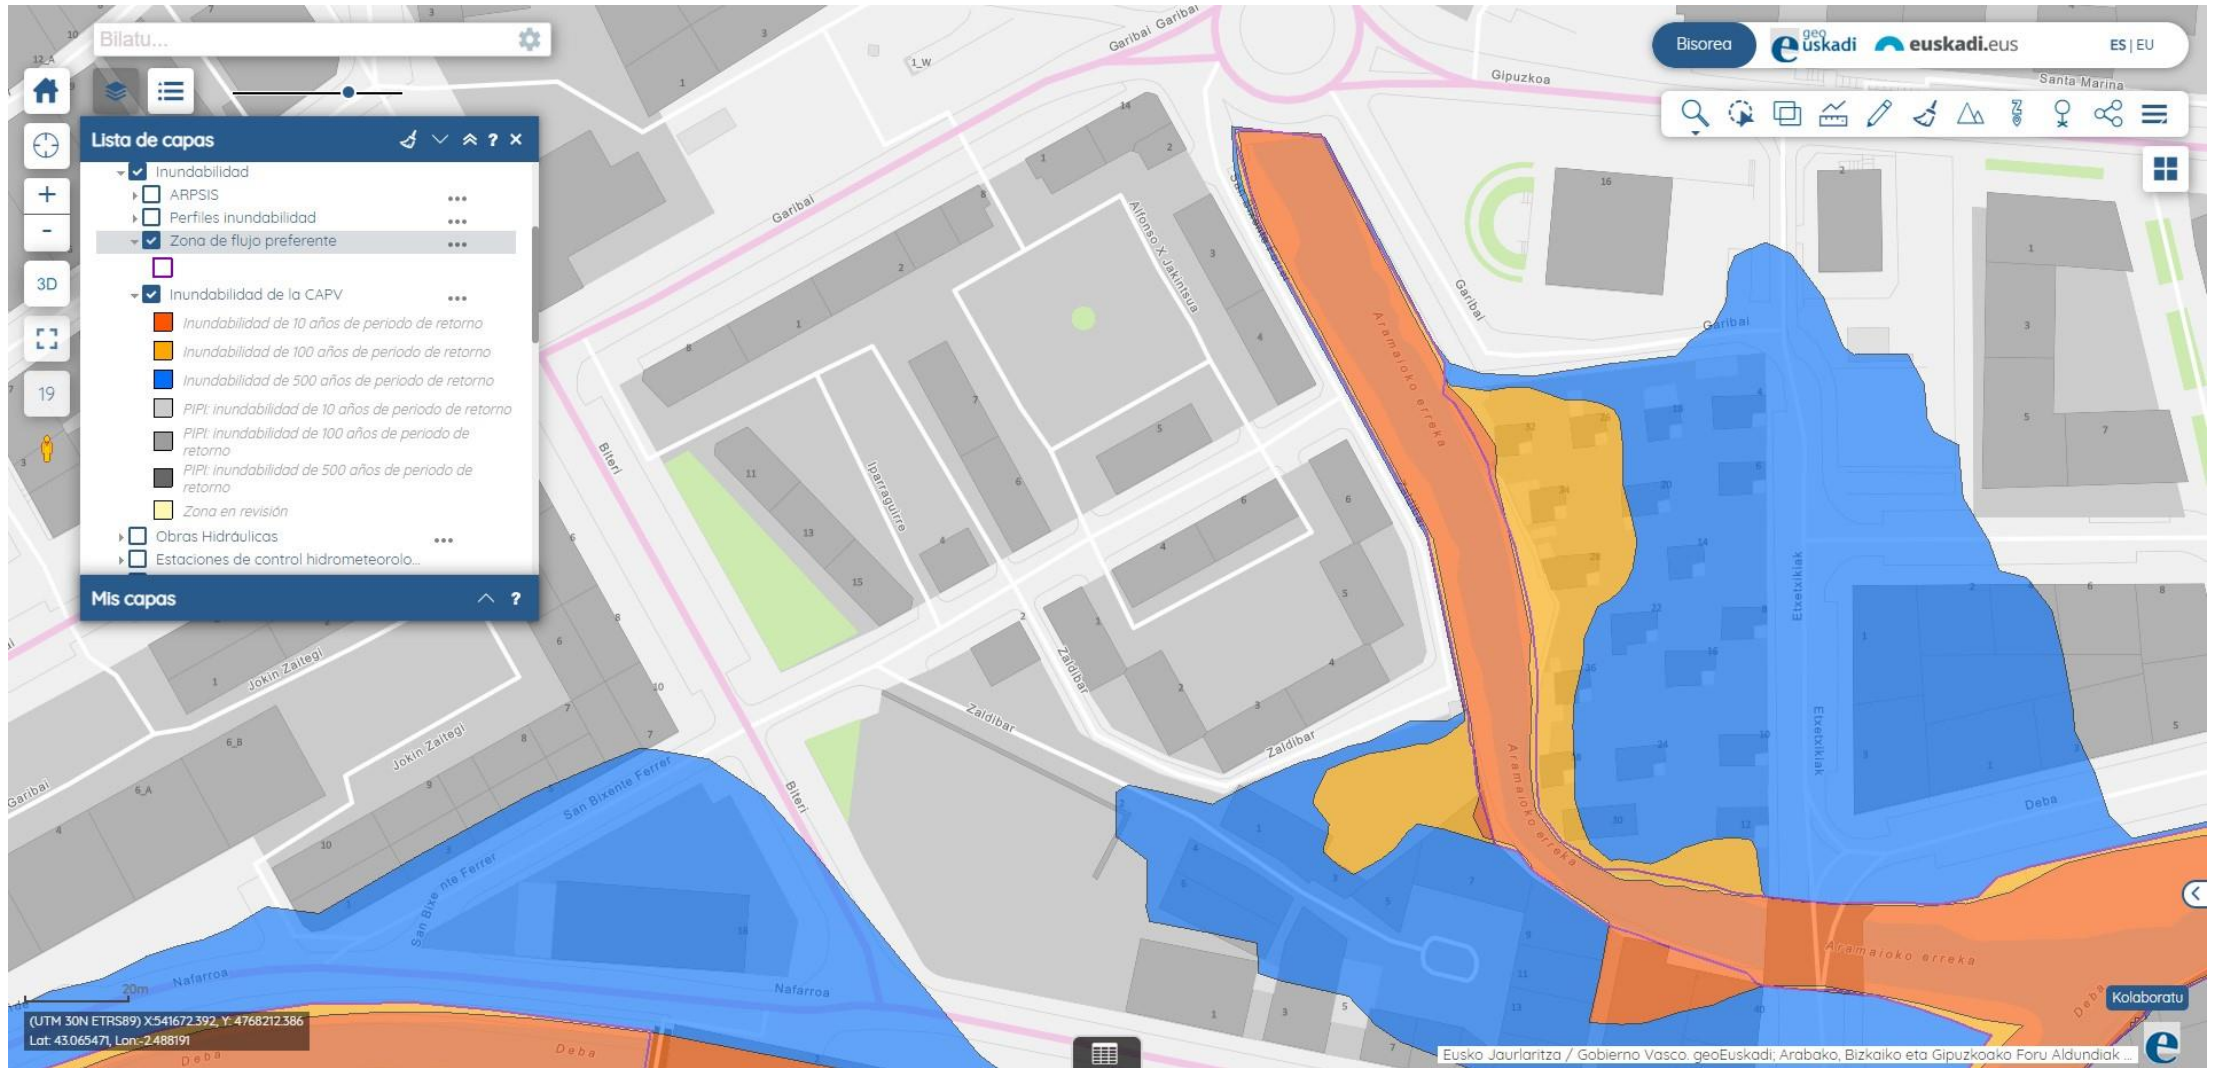


SANEAMENDUA I

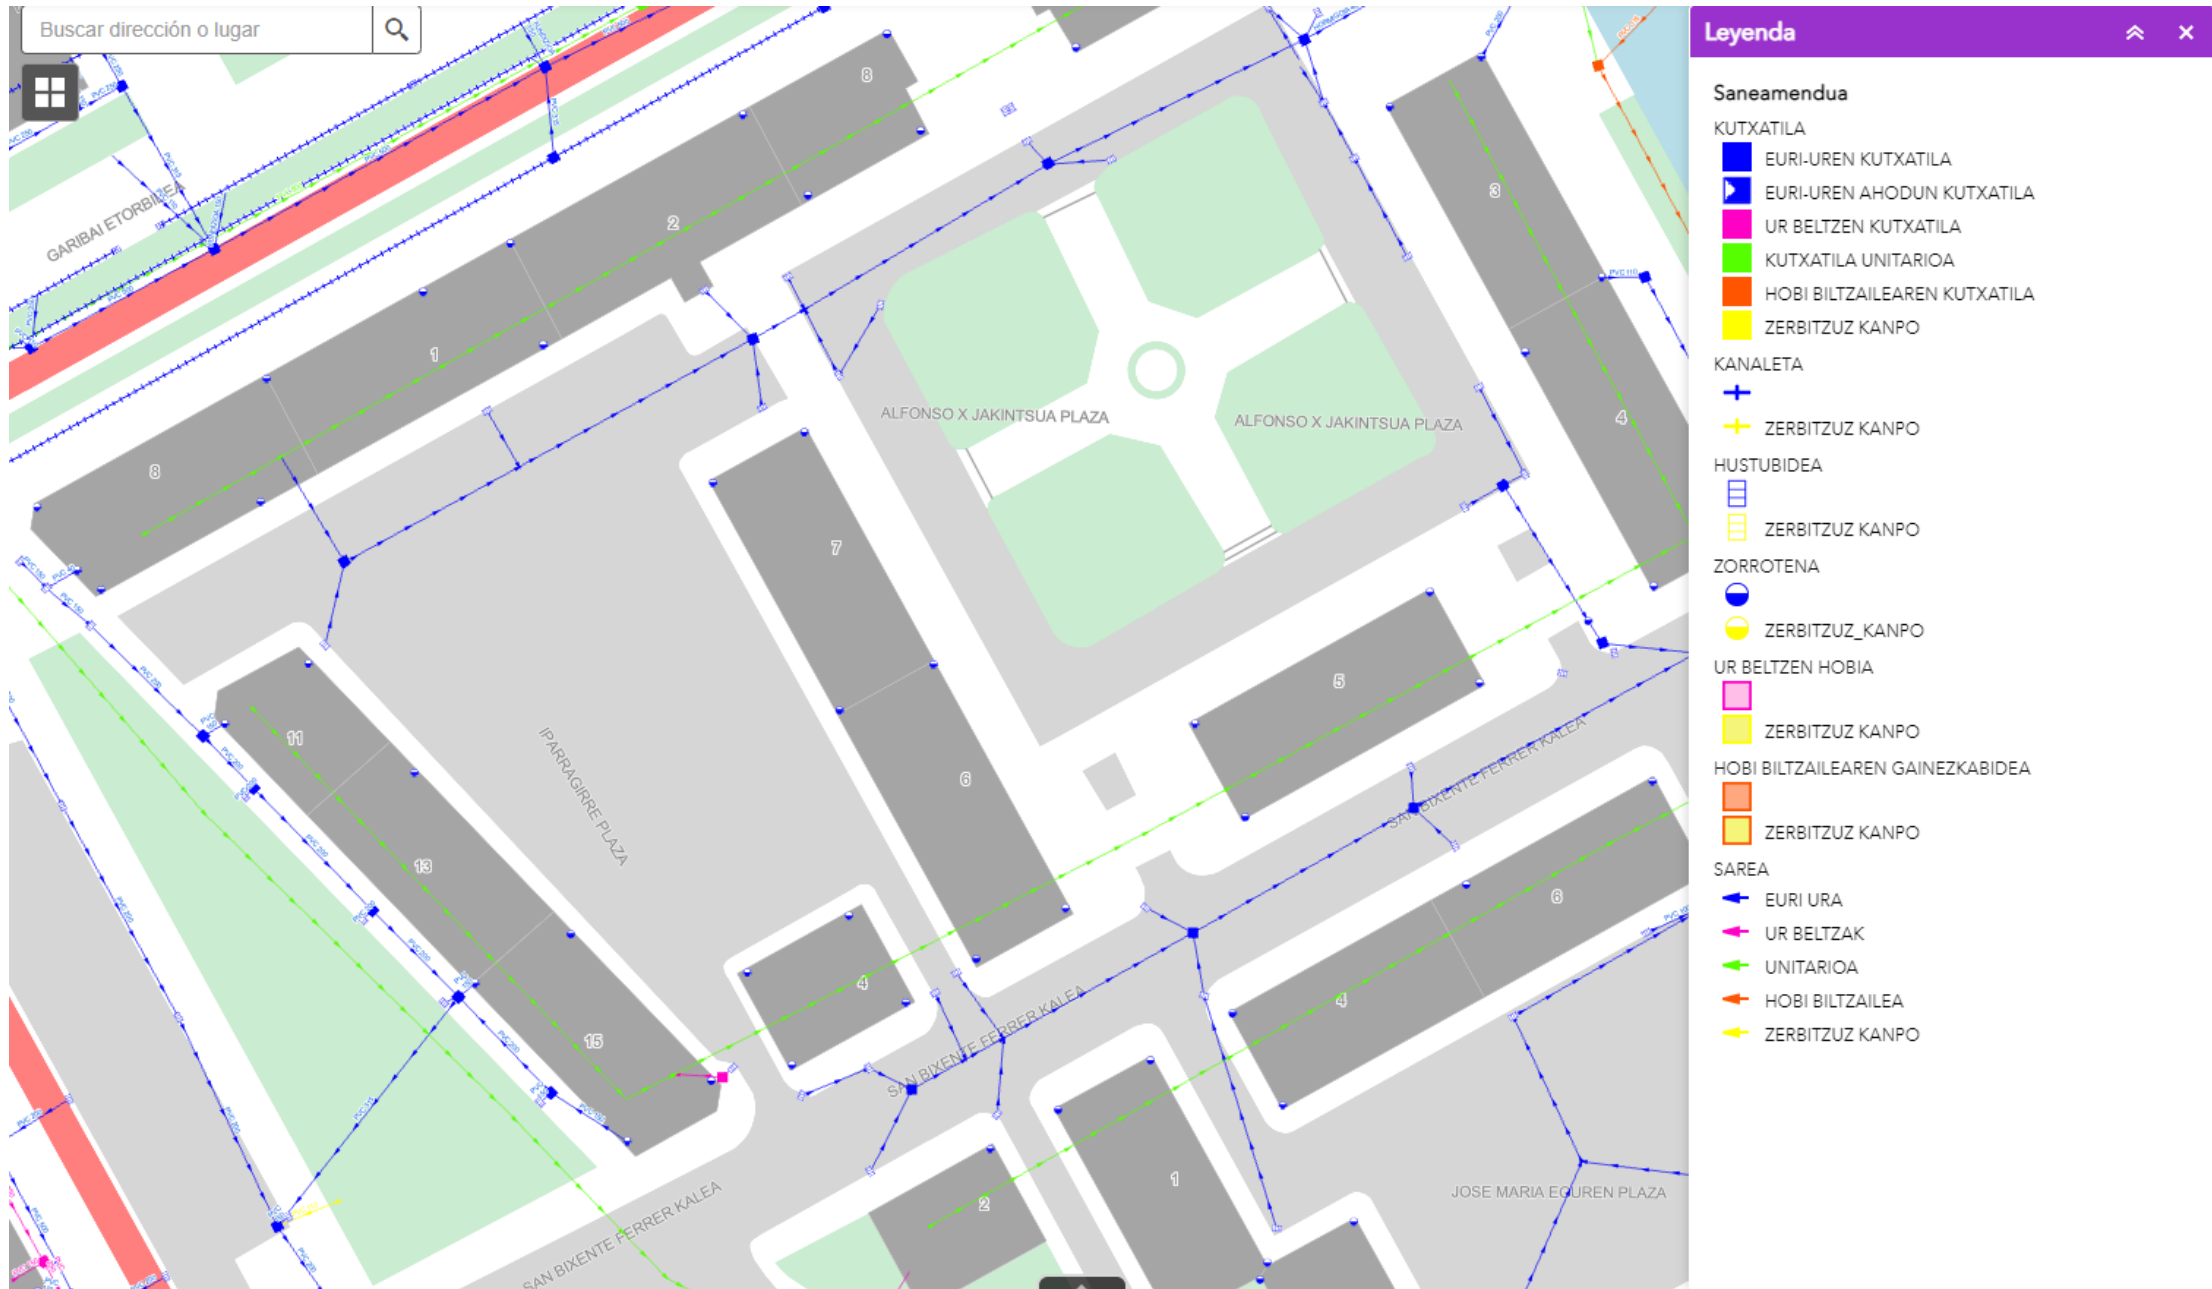


SANEAMENDUA III

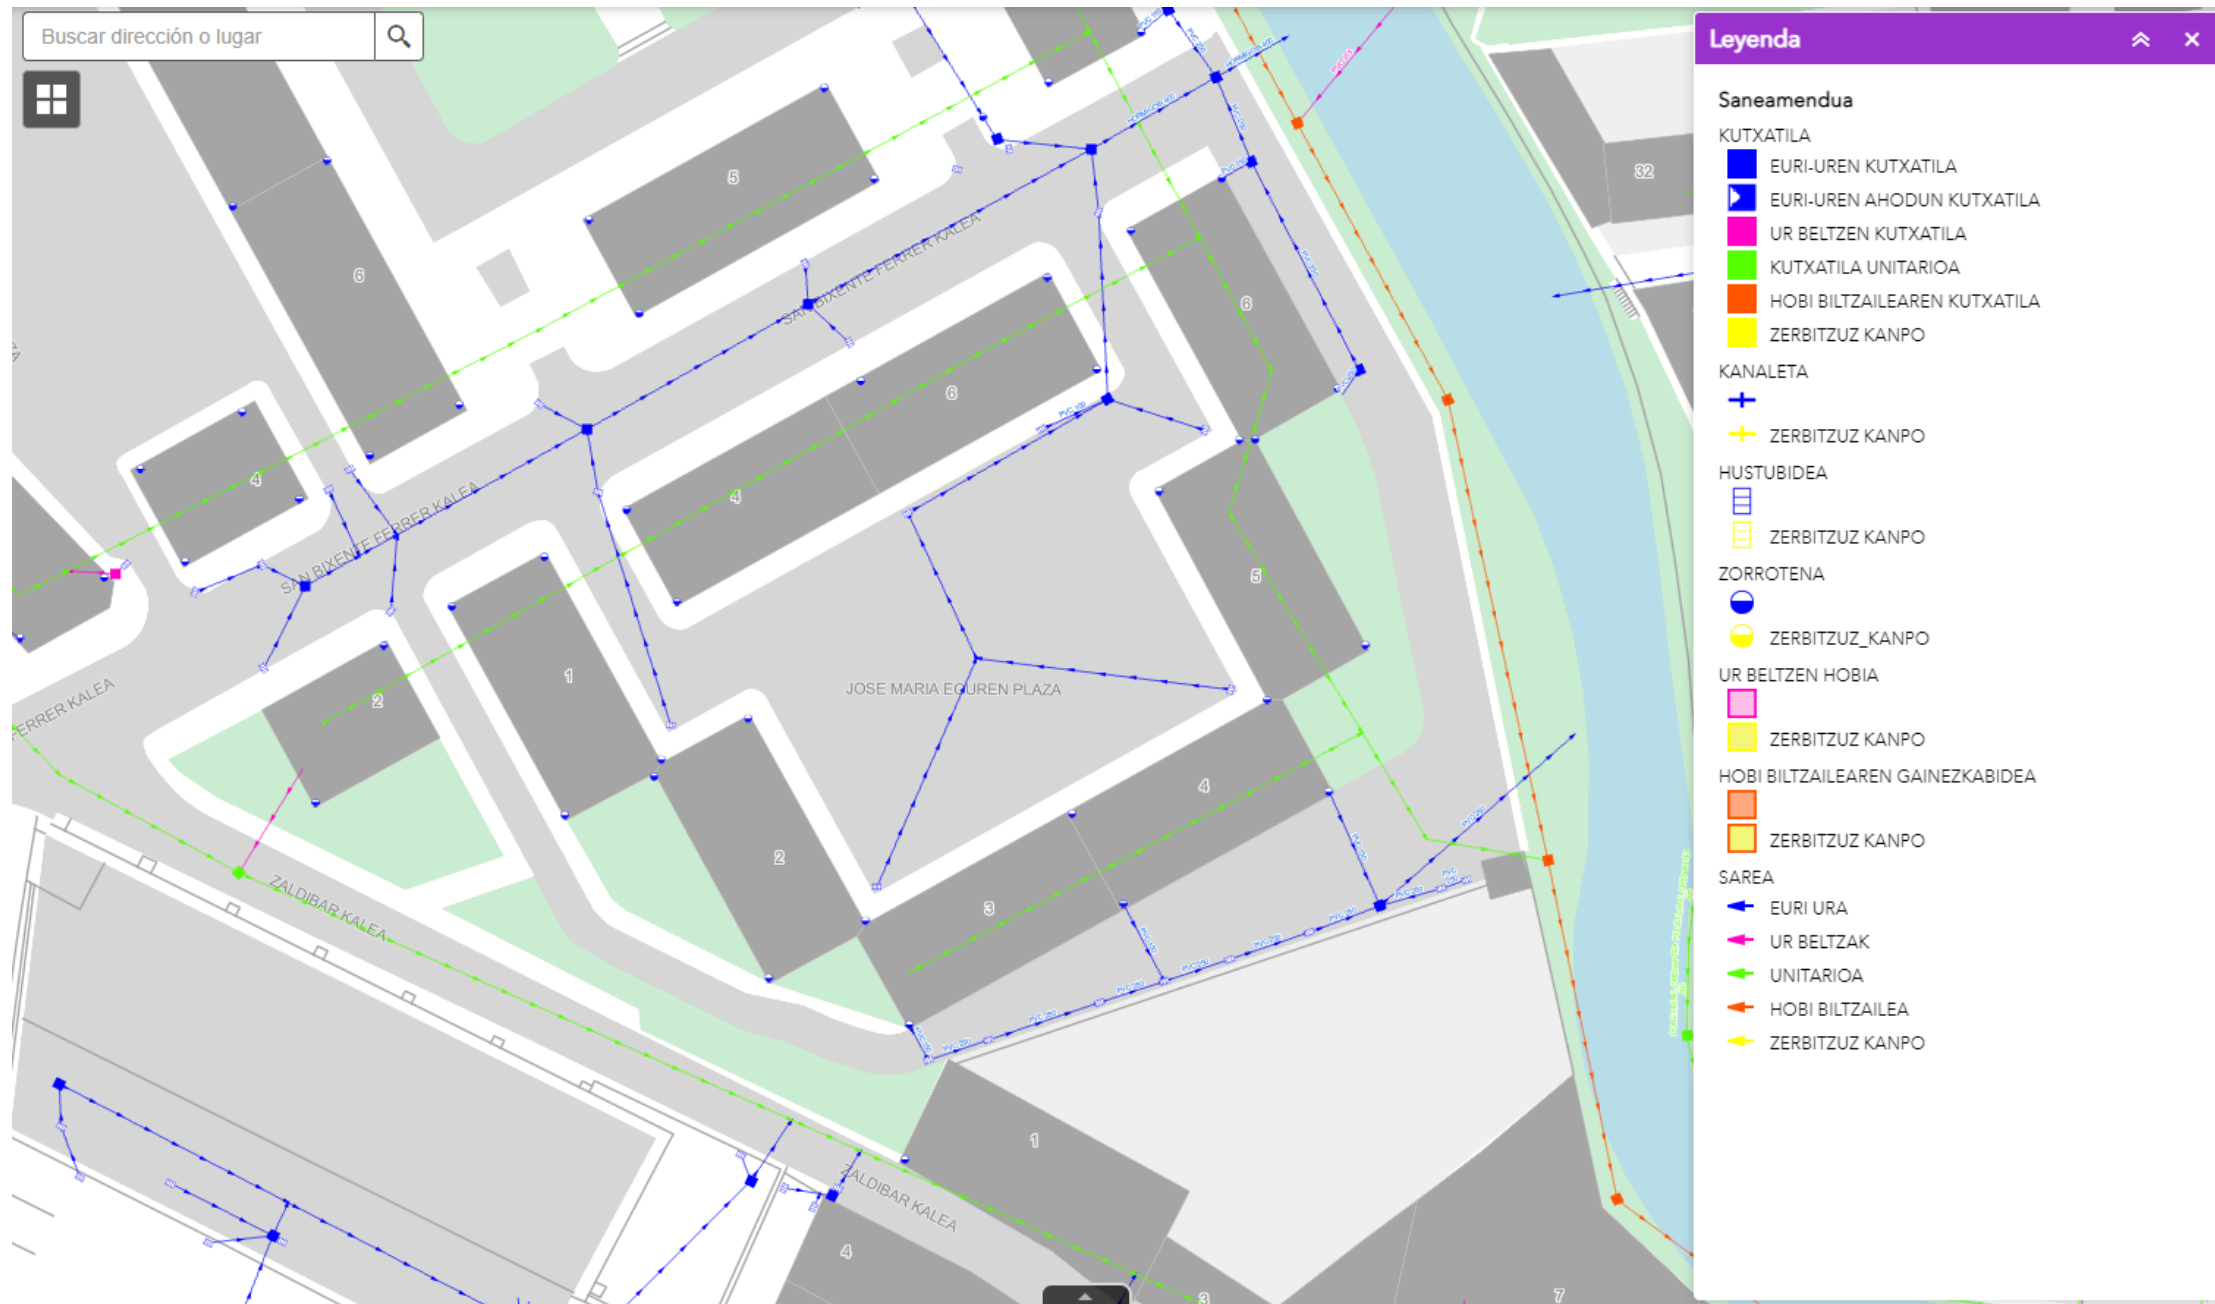

SANEAMENDUA IV

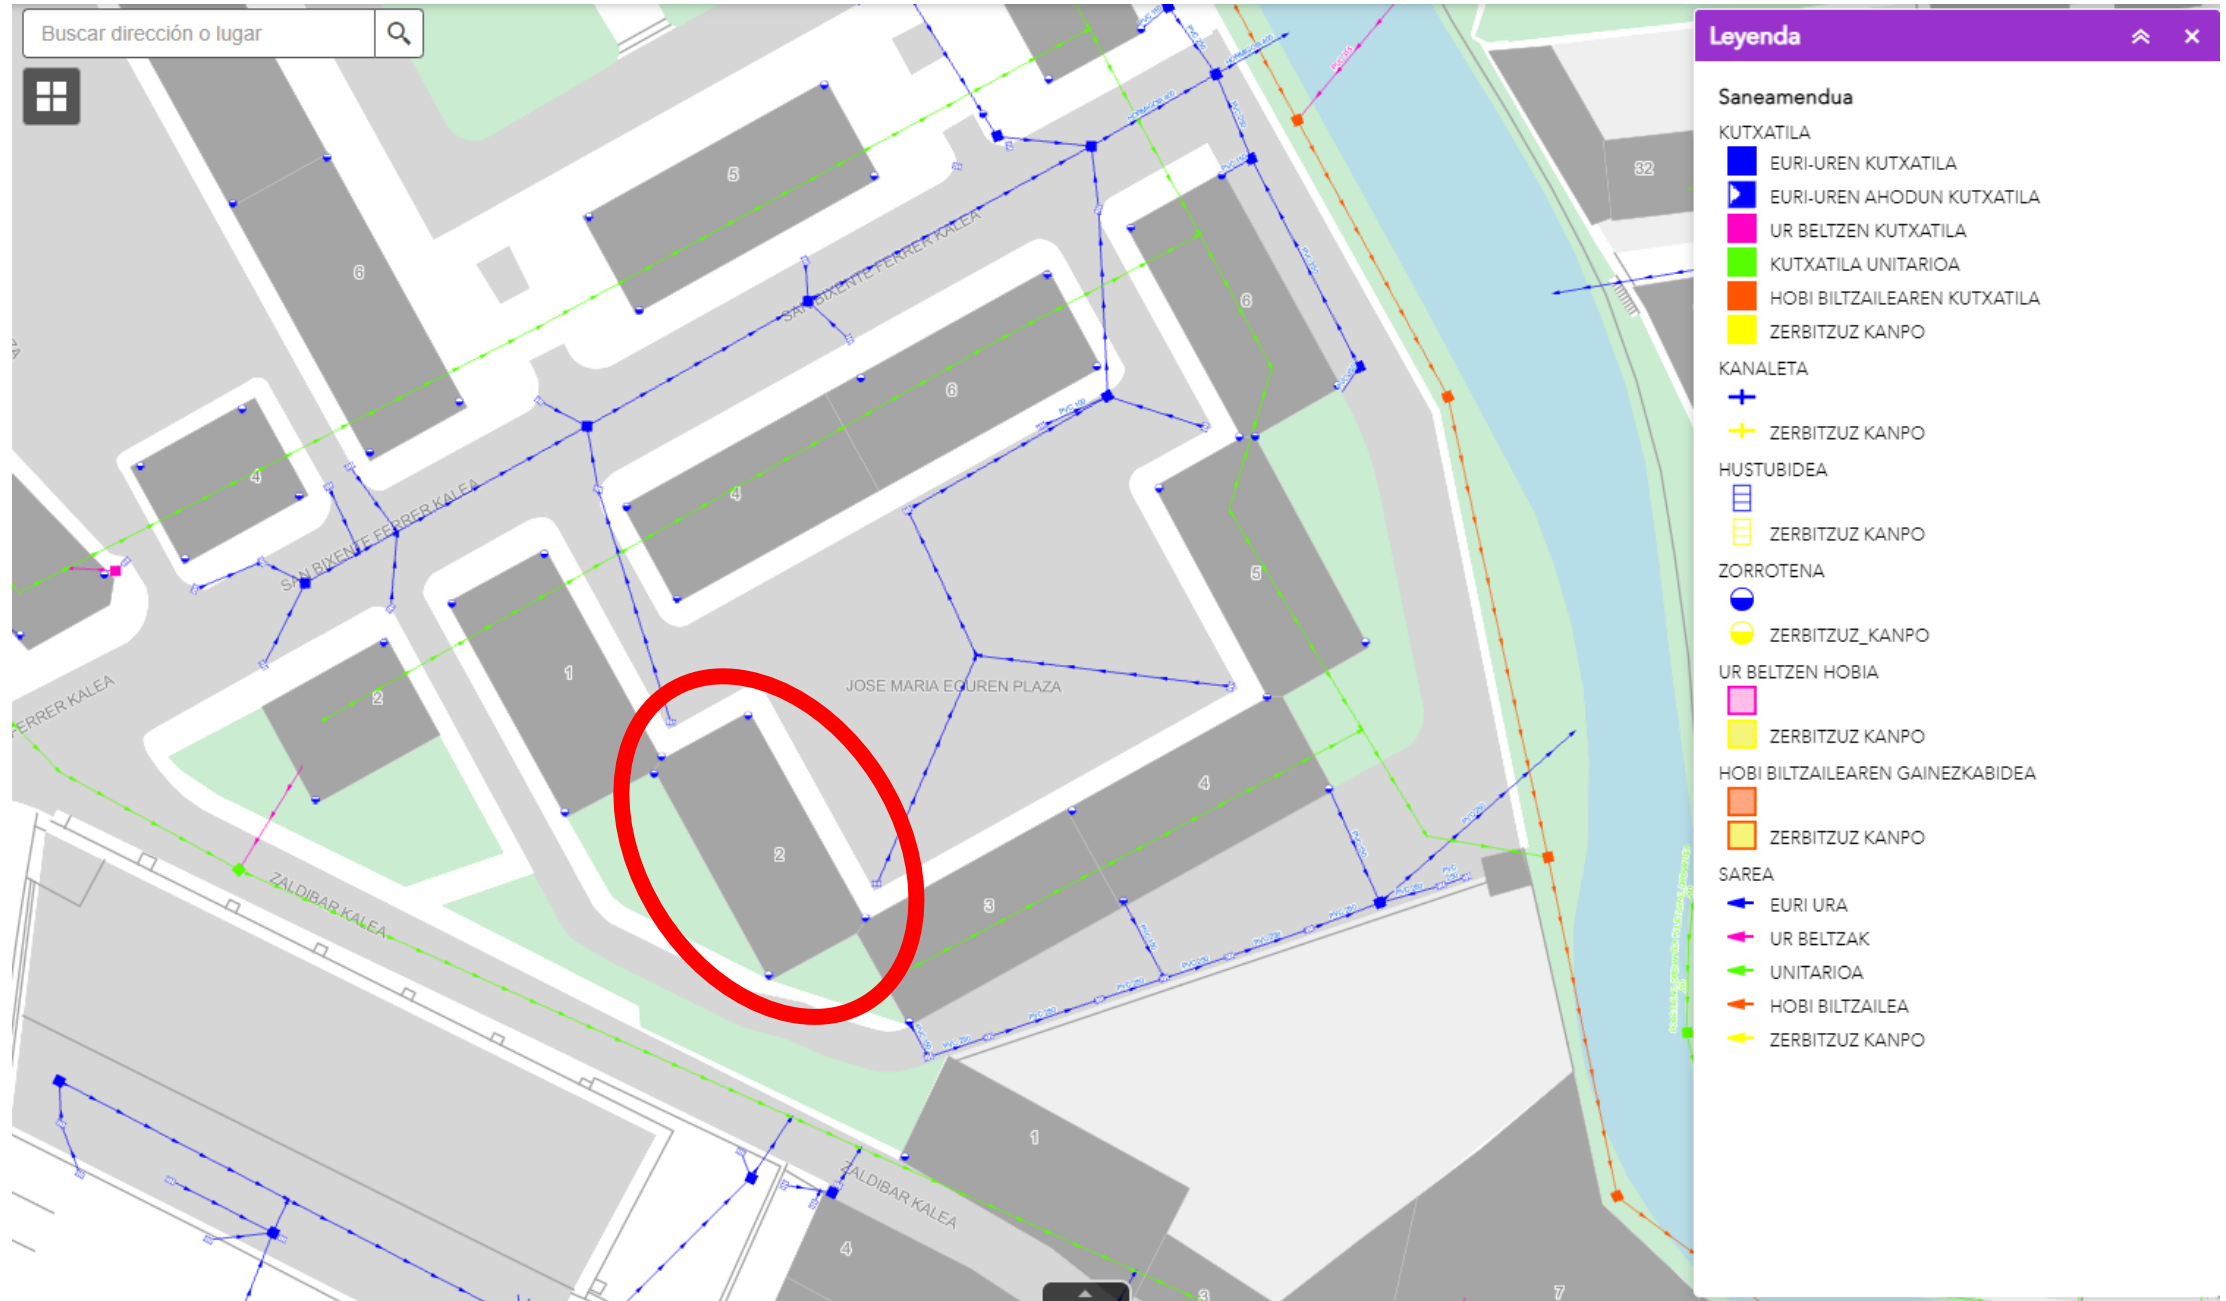


SANEAMENDUA V

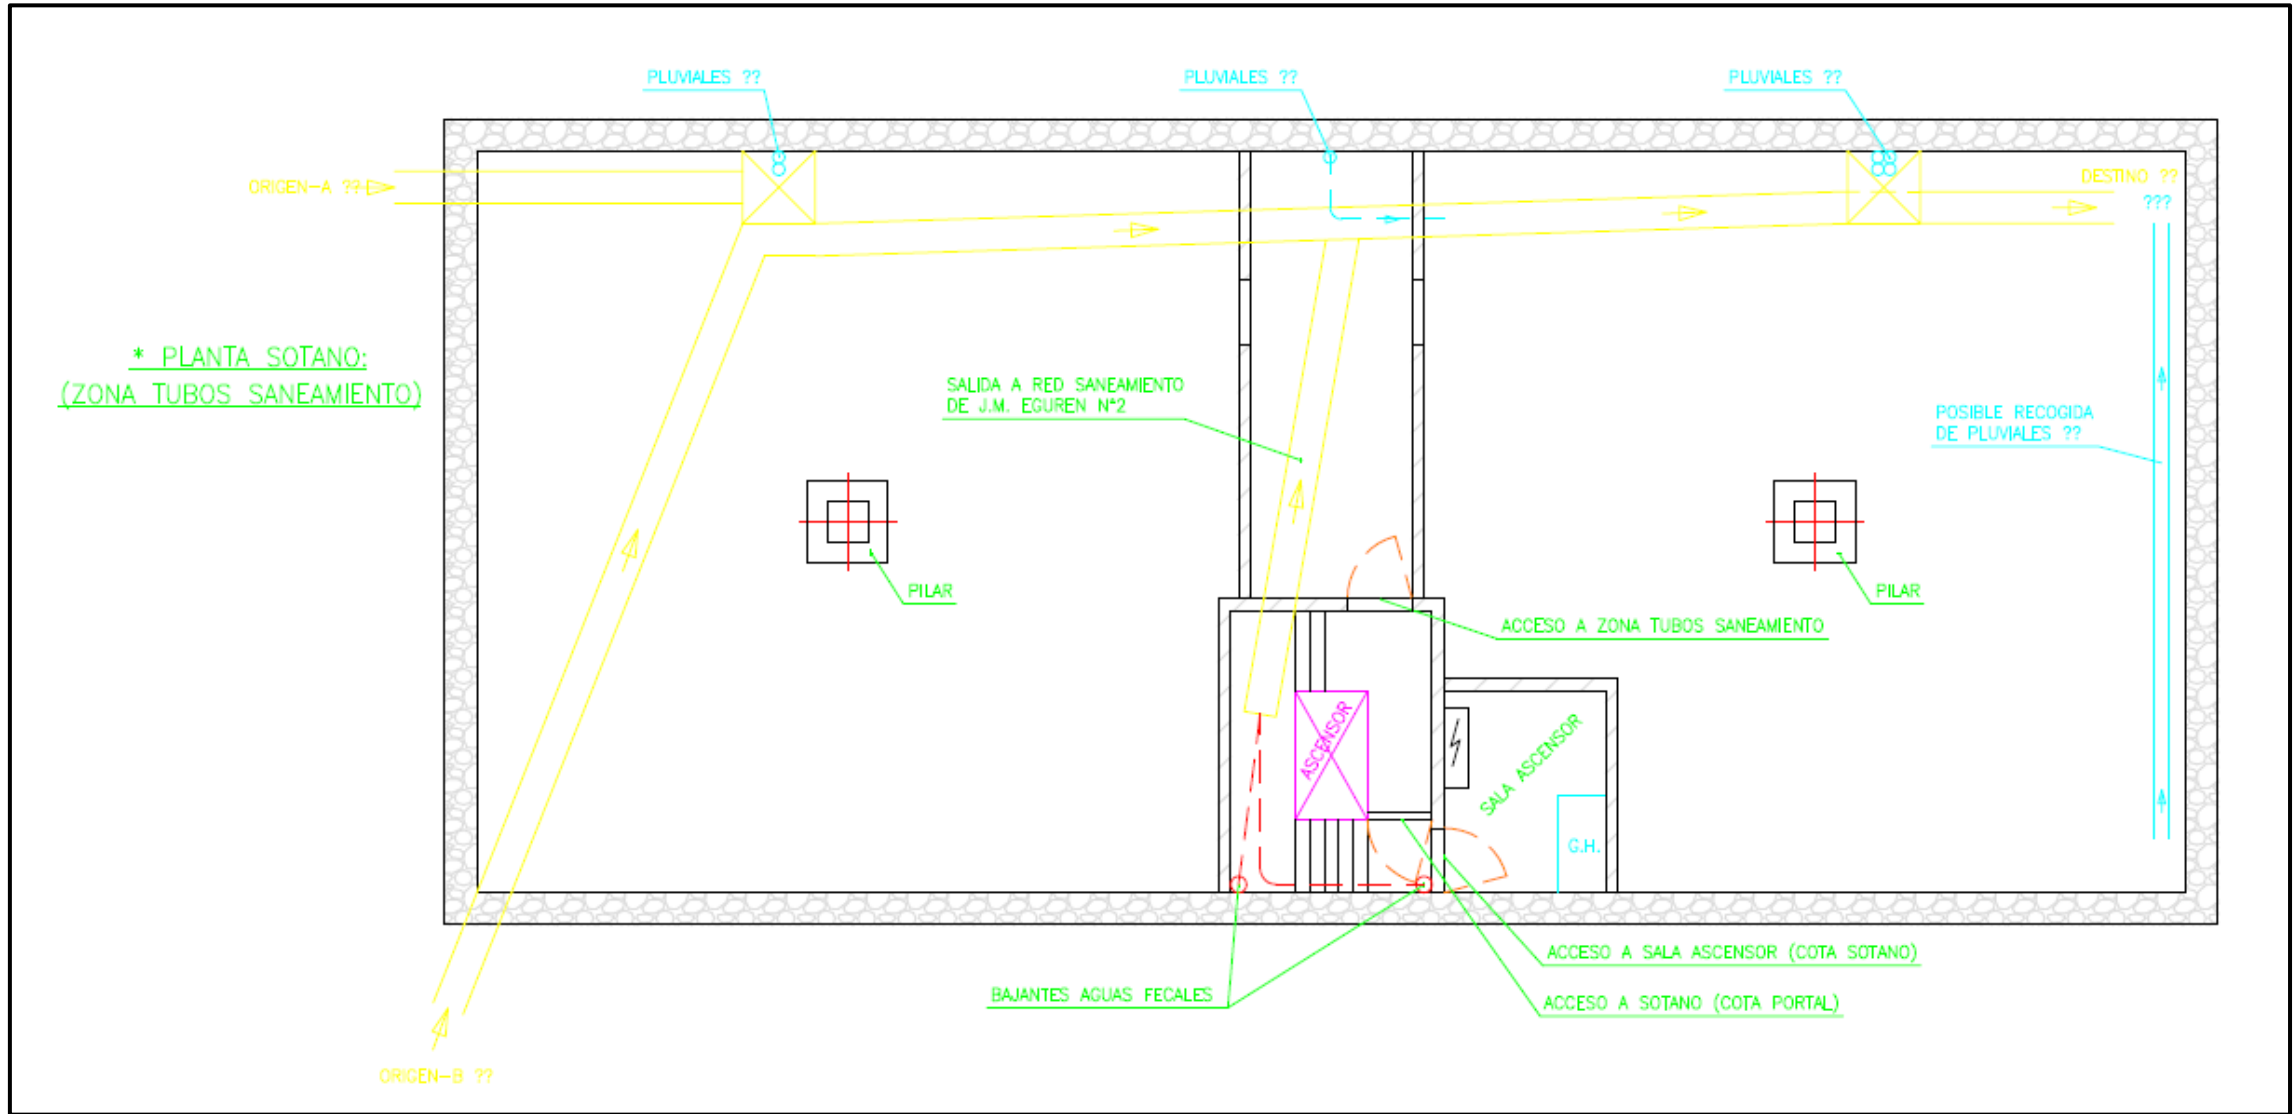

EGILEA: ASIER BOLINAGA

SANEAMENDUA VI

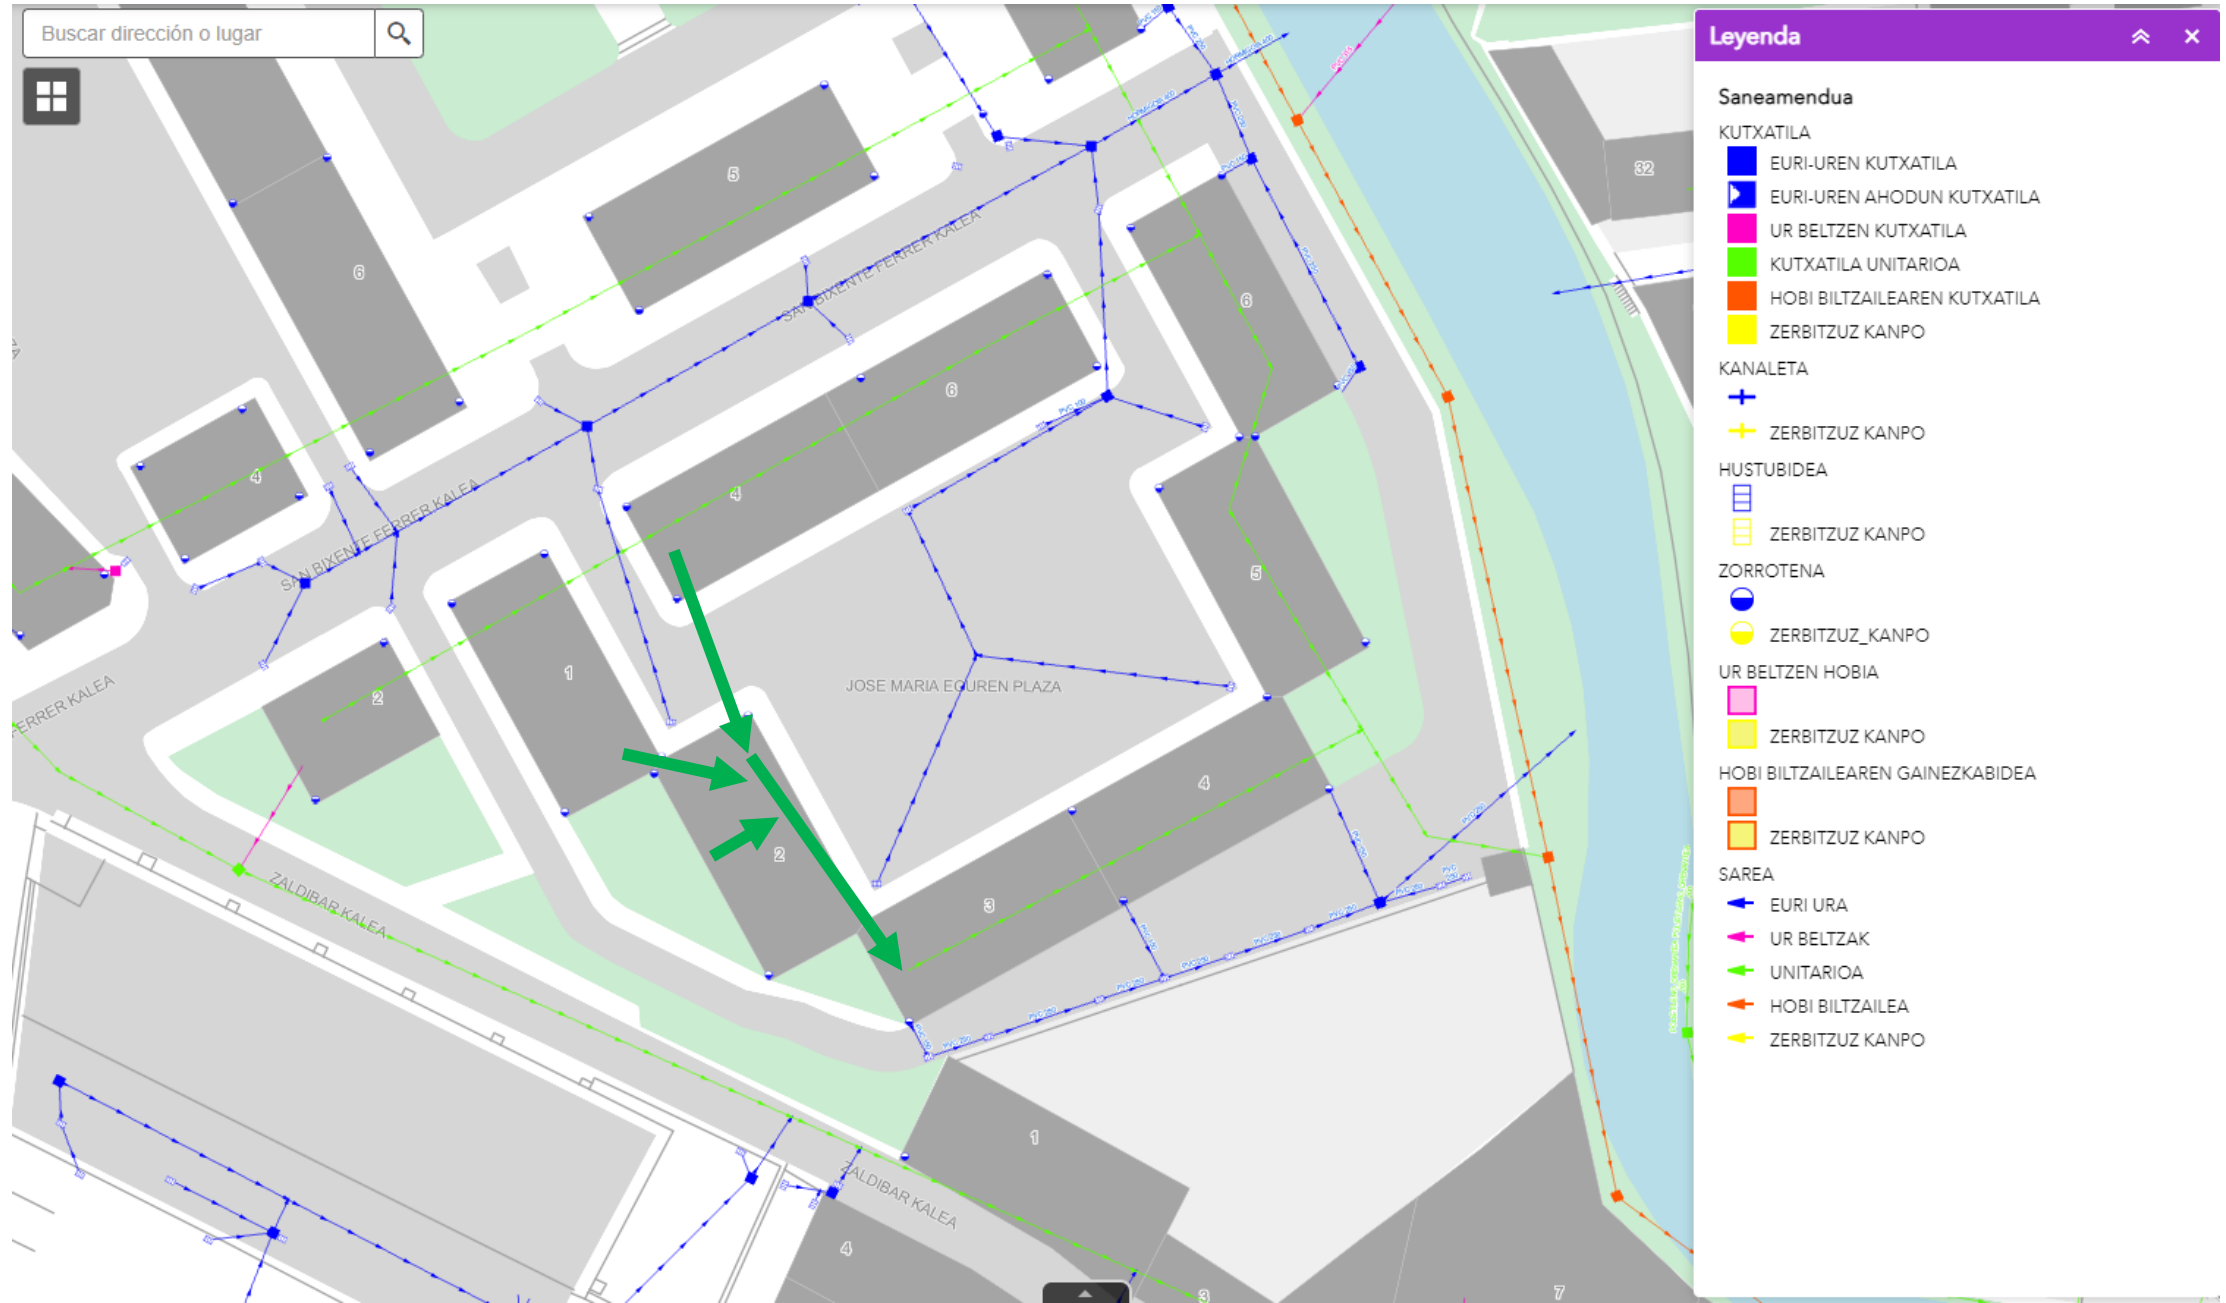

1. ONDORIOA:

URBANIZAZIO PROIEKTUA EGITEKO PLEGUETAN JASO BEHARKO DA ATARI BAKOITZAREN SANEAMENDU-SISTEMAREN GAUR EGUNGO EGOERA AZTERTZEA, AHALIK ETA KONPONBIDE EGOKIENA JASOTZEKO PROIEKTUAN.

2. ONDORIOA:

SANEAMENDU SISTEMA PUBLIKOA EGITEAK EKARRIKO DIE DERRIGORTASUNA ETXEJABEEI SISTEMA BERRI HORRETARA MODU EGOKIAN LOTZEKO.

1ª CONCLUSIÓN:

LOS PLIEGOS PARA REDACTAR EL PROYECTO DEBERÁN RECOGER QUE SE DEBE ANALIZAR EL ACTUAL SISTEMA DE SANEAMIENTO DE CADA PORTAL, PARA QUE EL PROYECTO RECOJA LA MEJOR DE LAS POSIBLES SOLUCIONES.

2ª CONCLUSIÓN:

LA CONSTRUCCIÓN DE LA NUEVA RED PÚBLICA DE SANEAMIENTO OBLIGARÁ A LAS PROPIEDADES PRIVADAS A CONECTARSE DE FORMA ADECUADA A DICHA RED.

Buscar dirección o lugar



Leyenda

**Saneamendua****KUTXATILA**

- EURI-UREN KUTXATILA
- EURI-UREN AHODUN KUTXATILA
- UR BELTZEN KUTXATILA
- KUTXATILA UNITARIOA
- HOBI BILTZAILEAREN KUTXATILA
- ZERBITZUZ KANPO

KANALETA

- +
- ZERBITZUZ KANPO

HUSTUBIDEA

- ZERBITZUZ KANPO

ZORROTENA

- ZERBITZUZ_KANPO

UR BELTZEN HOBIA

- ZERBITZUZ KANPO

HOBI BILTZAILEAREN GAINEZKABIDEA

- ZERBITZUZ KANPO

SAREA

- EURI URA
- UR BELTZAK
- UNITARIOA
- HOBI BILTZAILEA
- ZERBITZUZ KANPO



ARRASATEKO UDALA
AYUNTAMIENTO DE MONDRAGÓN

Obras, Servicios, Mantenimiento y Barrios ■

Cód. Exp.: 2016ZZER0104

Titular: MANTENTZE ETA AUZOAK OBRA
ZERBITZU

Asunto: Arrasateko Udalaren ur zerbitzuaren ziklo
integrala arautzen duen ordenantza.

Fecha de Inicio: 19/05/2016

**ORDENANZA REGULADORA DEL SERVICIO DEL CICLO INTEGRAL DEL
AGUA DEL AYUNTAMIENTO DE ARRASATE**

CAPITULO VI

SANEAMIENTO

Artículo 31. Condiciones Generales.

Serán de aplicación general al servicio de saneamiento las disposiciones contenidas en esta Ordenanza, salvo aquéllas que por su carácter específico resulten exclusivas para el servicio de abastecimiento, sin perjuicio de las peculiaridades establecidas en los artículos siguientes.

A los efectos establecidos en el párrafo anterior los términos «suministro», «suministro o abastecimiento», «consumos» y «abastecido», se entenderán referidos respectivamente a «evacuación», «saneamiento», «vertidos» y «que cuentan con evacuación».

Si la cota de vertido fuera inferior a la existente en el colector, el solicitante deberá correr con los gastos de instalación y mantenimiento del equipo de elevación correspondiente que, como norma general, será instalado en el interior del edificio o finca.

Artículo 32. Acometidas

La Acometida de Saneamiento se conectará a la red de saneamiento en el punto que el Ayuntamiento de Arrasate considere más adecuado.

SANEAMENDUA VIII

El Ayuntamiento de Arrasate exigirá la instalación de acometidas independientes de fecales y de pluviales, así como, en consecuencia, la ejecución de la red separativa en el edificio o finca, receptora del servicio de evacuación.

SANEAMENDUA IX

