




JON LAURENZ SENOSIAIN
arquitecto


JONE BELAUSTEGUIGOITIA GARAIZAR
arquitecta

promotor

ARRASATE BIRNATURALIZATU
20 AURREPROIKETU


EGUNGO EGOERA-BERDEGUNEAK
SITUACIÓN ACTUAL- Z. VERDES 1R.00

A.02

AURREPROIEKTUA

ARR BERDE1/100 (A1) 1/200 (A3) JUNIO 2025ko EKAINA

EL PRESENTE DOCUMENTO ES COPIA DE SU ORIGINAL DEL QUE ES SU AUTOR EL ARQUITECTO JON LAURENZ SENOSIAIN. SU UTILIZACIÓN TOTAL O PARCIAL, ASÍ COMO CUALQUIER REPRODUCCIÓN O CESIÓN A TERCEROS, REQUIEREN LA PREVA AUTORIZACIÓN EXPRESA DE SU AUTOR QUEDANDO EN TODO CASO PROHIBIDA CUALQUIER MODIFICACIÓN UNILATERAL DEL MISMO.

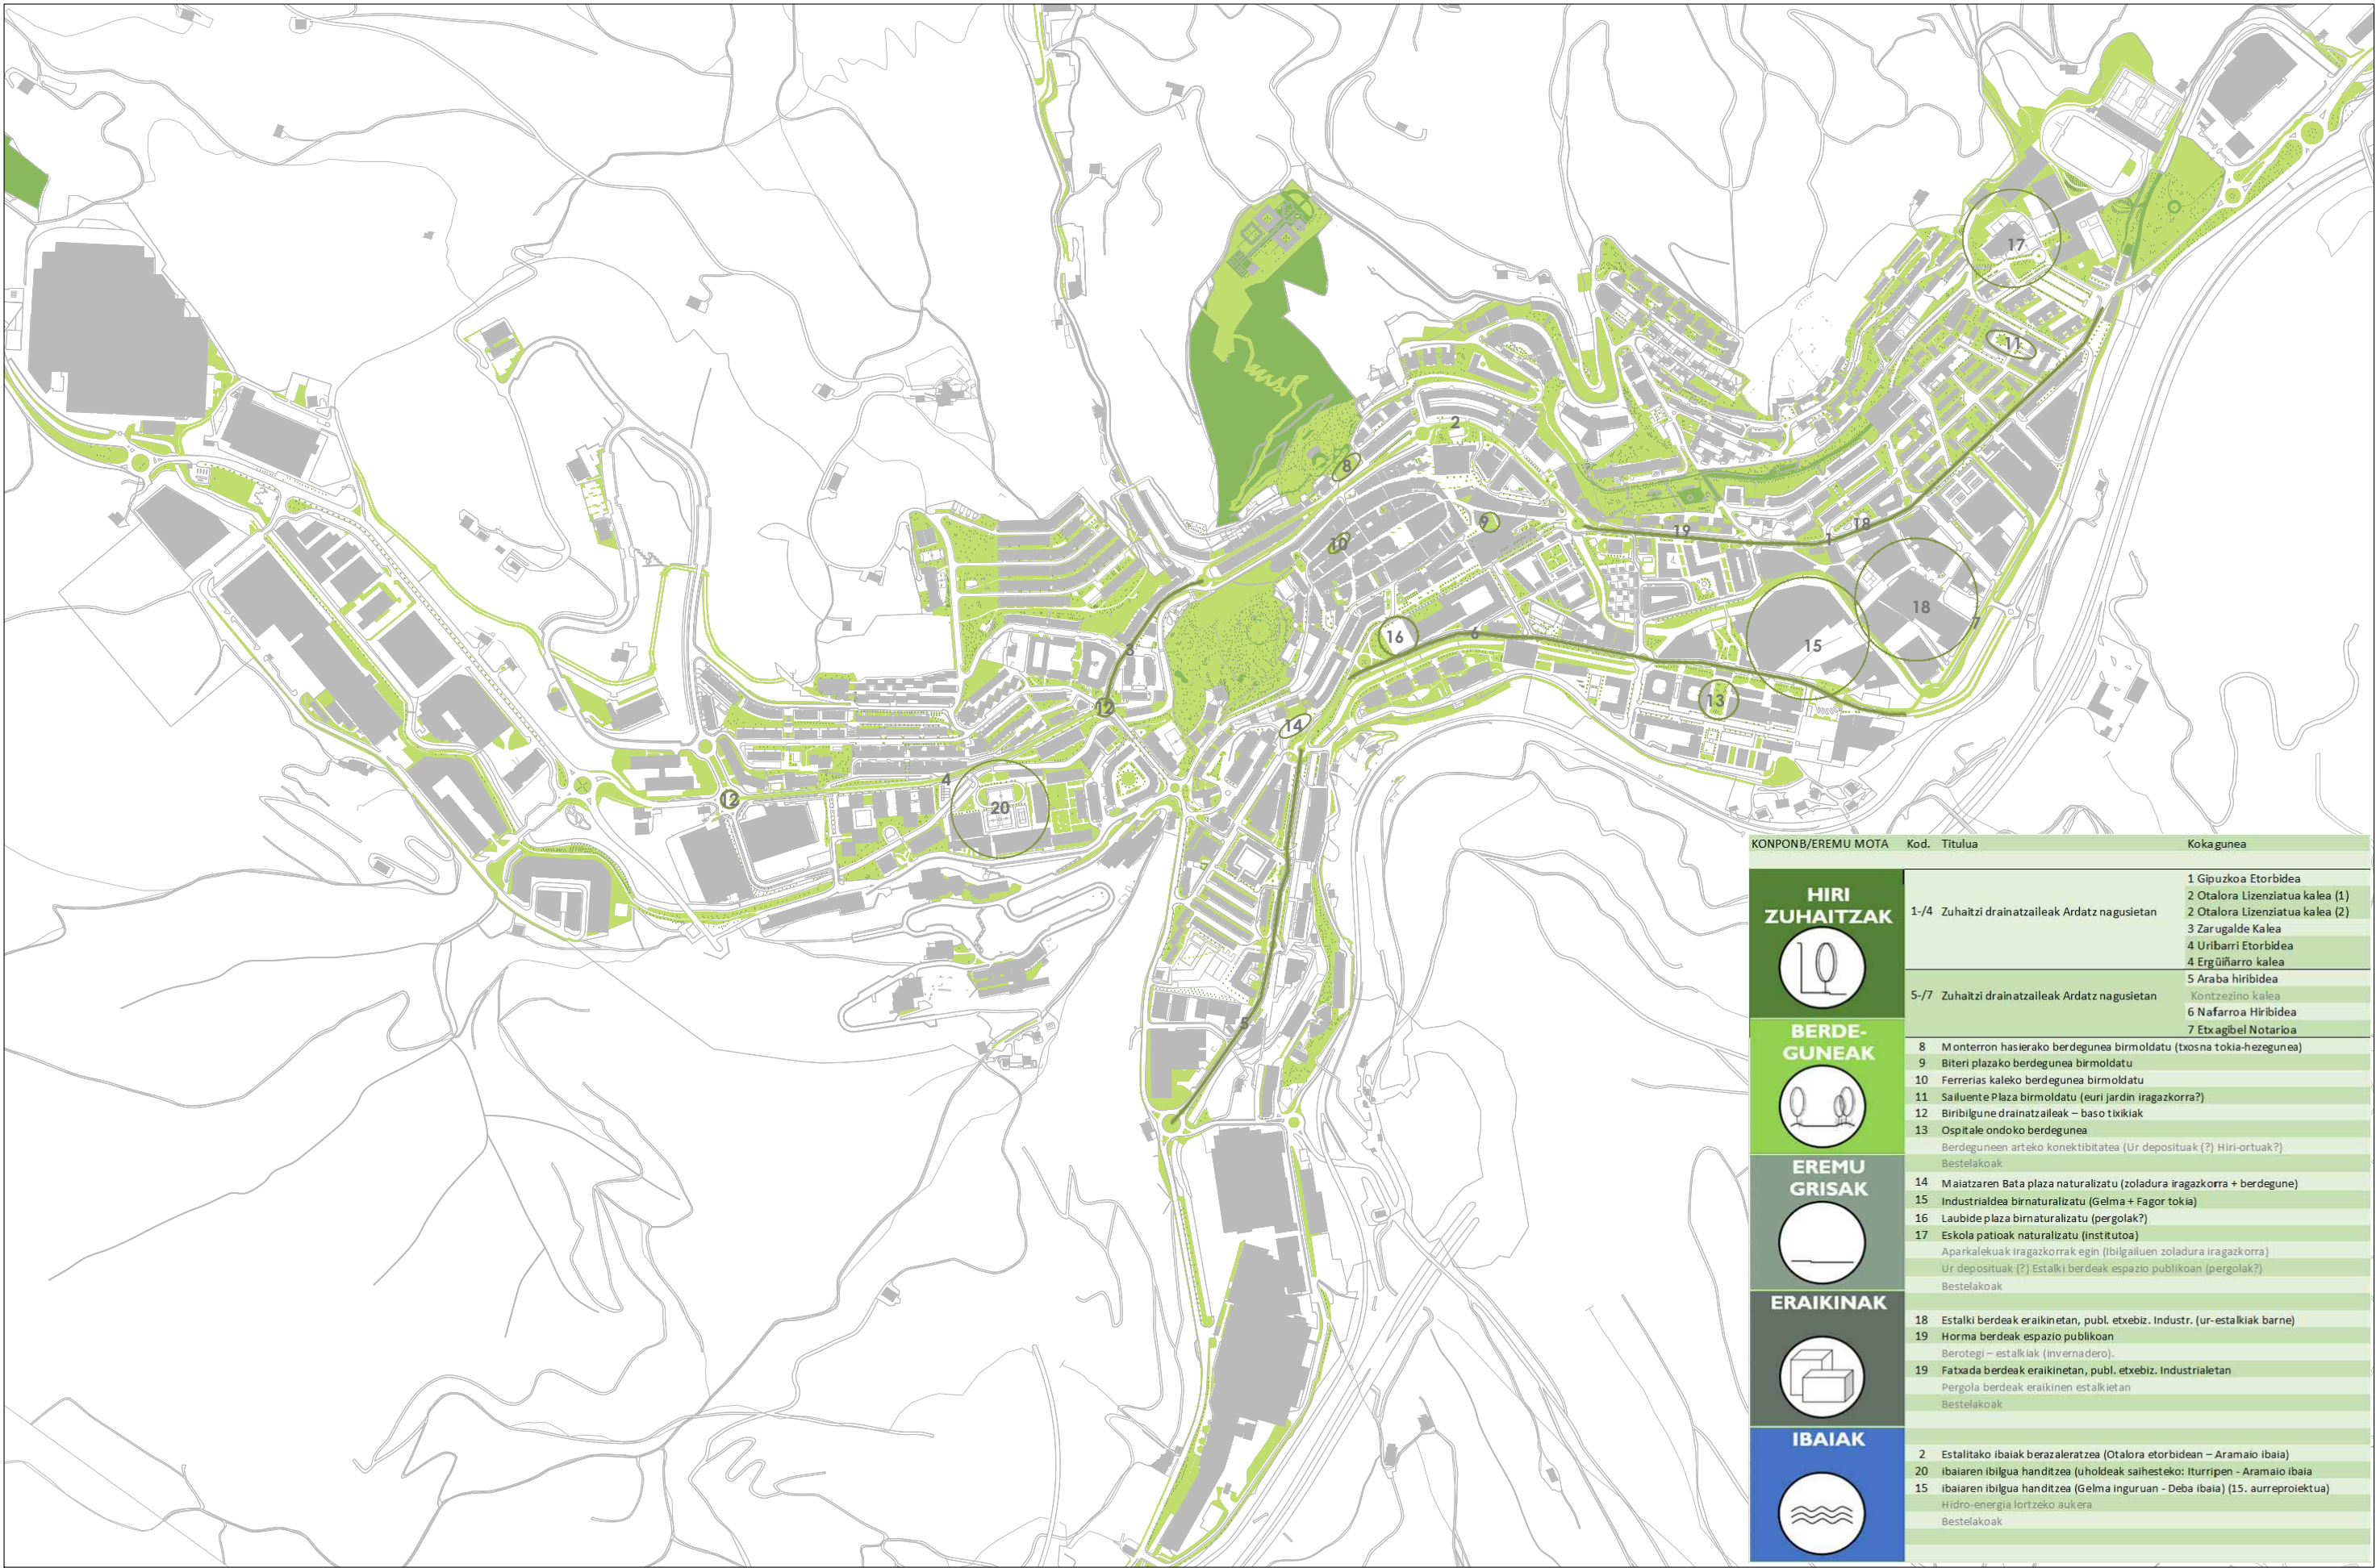

KONPONB/EREMU MOTA	Kod.	Titulua	Kokagunea
HIRI ZUHAITZAK 	1-4	Zuhaitzi drainatzaileak Ardatz nagusietan	1 Gipuzkoa Etorbidea 2 Otalora Lizentziatua kalea (1) 2 Otalora Lizentziatua kalea (2) 3 Zarugalde Kalea 4 Uribarri Etorbidea 4 Erguñarro kalea
	5-7	Zuhaitzi drainatzaileak Ardatz nagusietan	5 Araba hiribidea Kontzeño kalea 6 Nafarroa Hiribidea 7 Etxagibel Notarioa
BERDE-GUNEAK 	8	Monterron hasierako berdegunea birmoldatu (txosna tokia-hezegunea)	
	9	Biteri plazako berdegunea birmoldatu	
	10	Ferrerias kaleko berdegunea birmoldatu	
	11	Sailunte Plaza birmoldatu (euri jardin iragazkorra?)	
	12	Biribigune drainatzaileak – baso txikiak	
	13	Ospitale ondoko berdegunea	
		Berdeguneen arteko konektibitatea (Ur deposituak (?) Hiri-ortuak?) Bestelakoak	
EREMU GRISAK 	14	Maiatzaren Bata plaza naturalizatu (zolidura iragazkorra + berdegune)	
	15	Industrialdea birnaturalizatu (Gelma + Fagor tokia)	
	16	Laubide plaza birnaturalizatu (pergolak?)	
	17	Eskola patioak naturalizatu (institutoa)	
		Aparkalekuak iragazkorra egin (ibilgailuen zolidura iragazkorra) Ur deposituak (?) Estalki berdeak espazio publikoan (pergolak?) Bestelakoak	
ERAIKINAK 	18	Estalki berdeak eraikinetan, publ. etxebiz. Industr. (ur-estalkiak barne)	
	19	Horma berdeak espazio publikoan Berotegi – estalkiak (inverna dero).	
	19	Fatxada berdeak eraikinetan, publ. etxebiz. Industrialetan Pergola berdeak eraikinen estalkietan Bestelakoak	
IBAIAK 	2	Estalitako ibaiak berazaleratzea (Otalora etorbidean – Aramaio ibaia)	
	20	ibaiaren ibilgua handitzea (uholdeak saihesteko: Iturripen - Aramaio ibaia)	
	15	ibaiaren ibilgua handitzea (Gelma inguruan - Deba ibaia) (15. aurreproiektua) Hidro-energia lortzeko aukera Bestelakoak	



JON LAURENZ SENOSIAIN
arquitecto

JONE BELAUSTEGUIGOITIA GARAIZAR
arquitecta

promotor




ARRASATE BIRNATURALIZATU
20 AURREPROIKETU

PROPOSAMEN OROKORRA - 20 AURREP.
PROPUESTA GENERAL- 20 ANTEP^{1R.00} **A.03**

AURREPROIEKTUA

ARR BERDEI/100 (A1) 1/200 (A3) JUNIO 2025ko EKAINA

EL PRESENTE DOCUMENTO ES COPIA DE SU ORIGINAL DEL QUE ES SU AUTOR EL ARQUITECTO JON LAURENZ SENOSIAIN. SU UTILIZACIÓN TOTAL O PARCIAL, ASÍ COMO CUALQUIER REPRODUCCIÓN O CESIÓN A TERCEROS, REQUERIRÁ LA PREVIA AUTORIZACIÓN EXPRESA DE SU AUTOR QUEDANDO EN TODO CASO PROHIBIDA CUALQUIER MODIFICACIÓN UNILATERAL DEL MISMO.

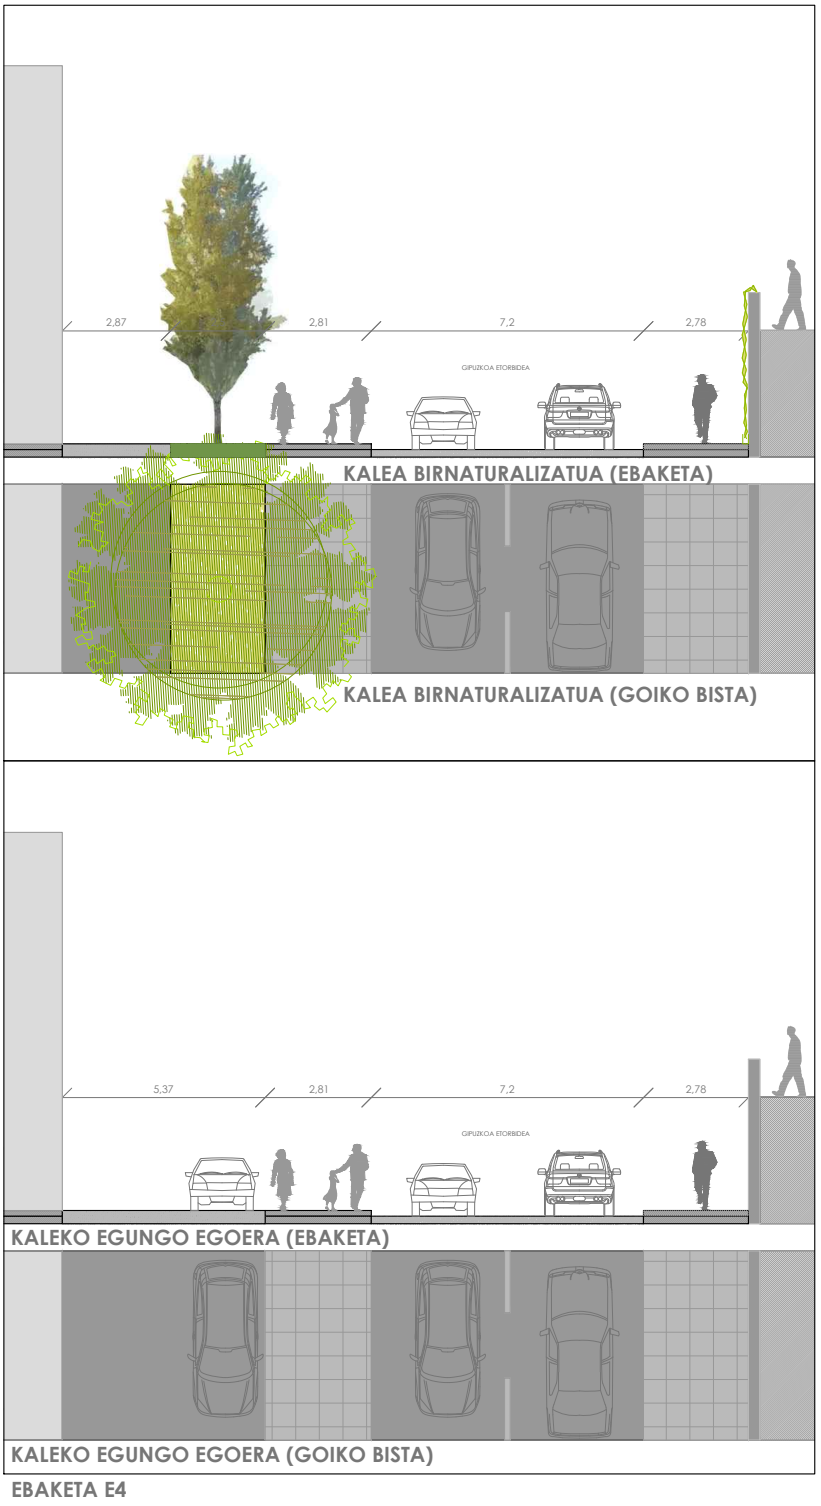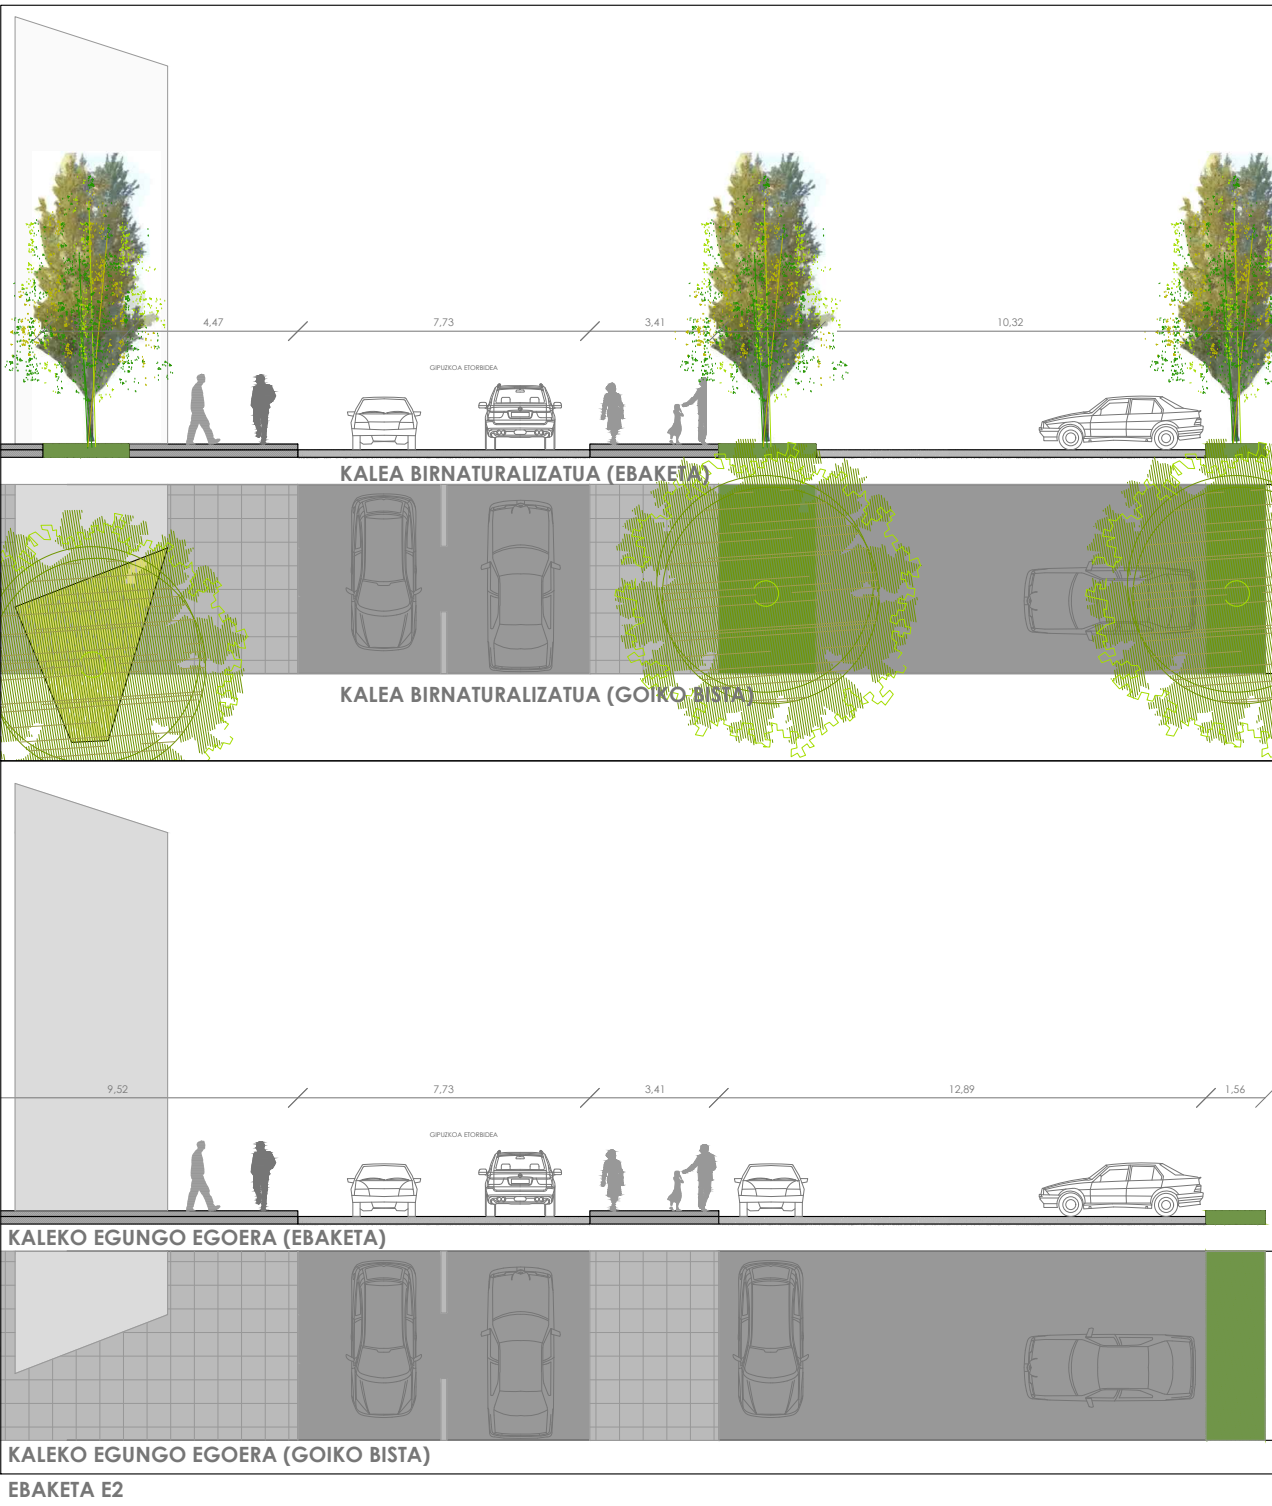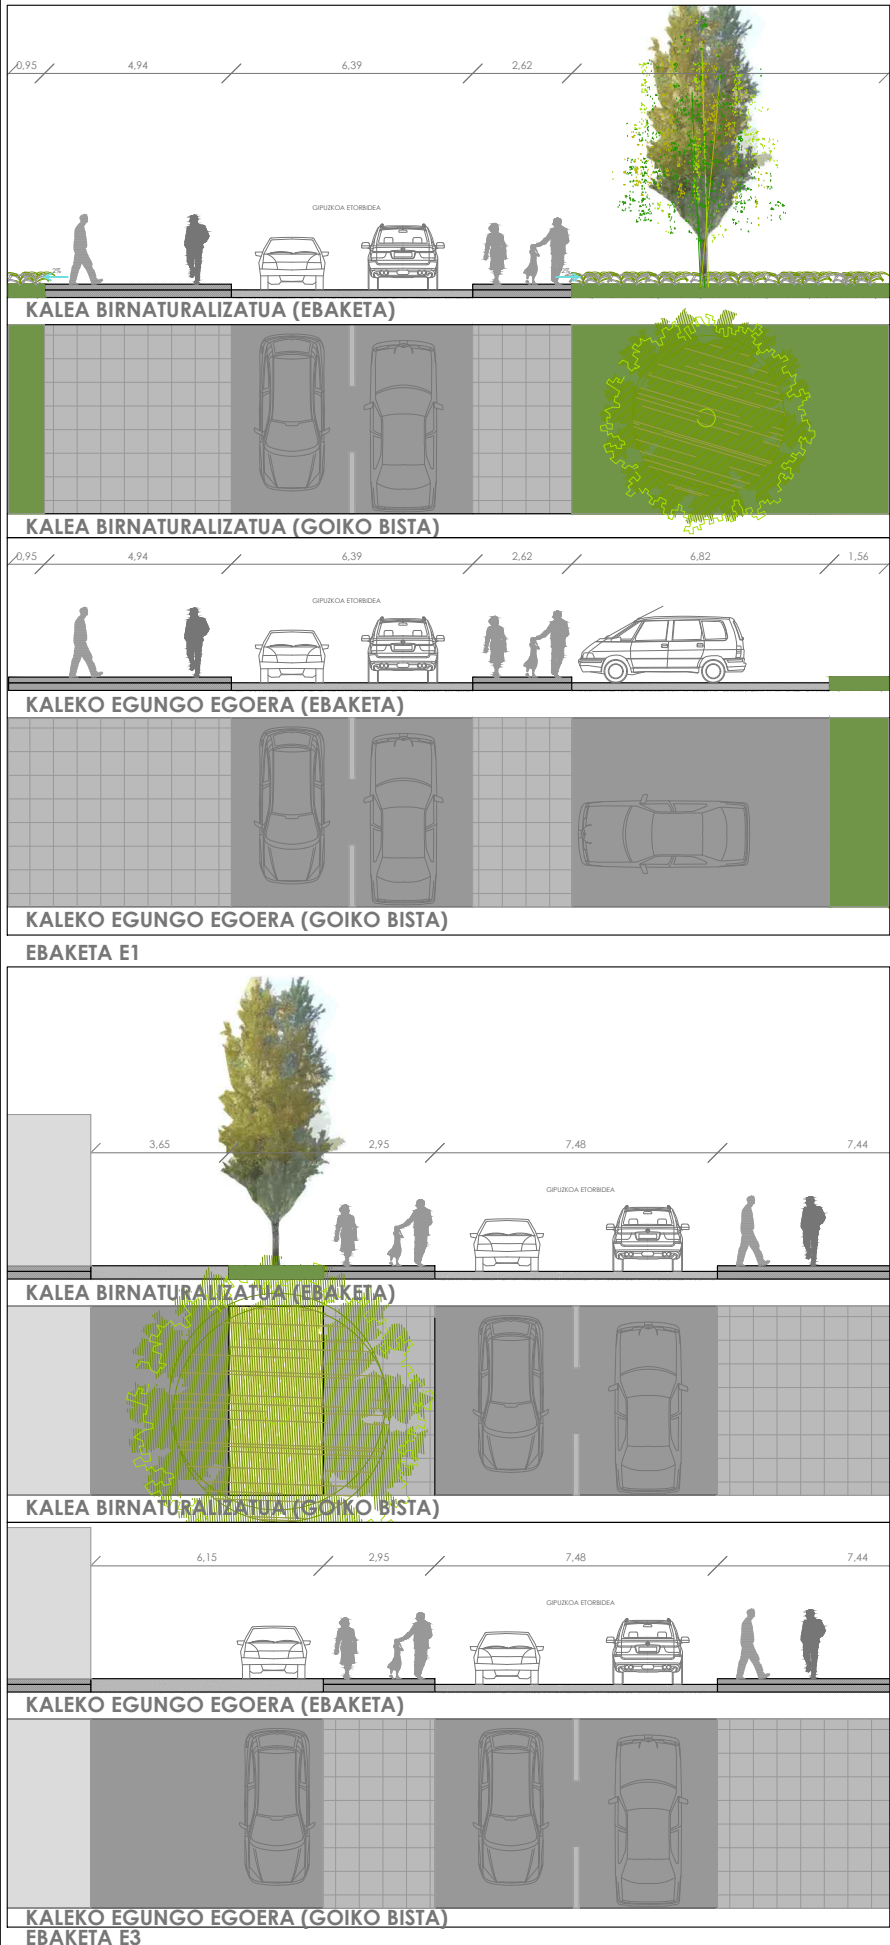

AURREPROIEKTU 1: GIPUZKOA ETORBIDEA - EGUNGO EGOERA



GIPUZKOA ETORBIDEA BIRNATURALIZATUA



JON LAURENZ SENOSIAIN
arquitecto

JONE BELAUSTEGUIGOITIA GARAIZAR
arquitecta

promotor

ARRASATE BIRNATURALIZATU
20 AURREPROIEKTU
AURREPROIEKTU 1 (1/20)
ANTEPROYECTO 1 (1/20)
AURREPROIEKTUA ARR BERDEI/100 (A1) 1/200 (A3) JUNIO 2025ko EKAINA

1R.00

A.04

EL PRESENTE DOCUMENTO ES COPIA DE SU ORIGINAL DE QUE ES SU AUTOR EL ARQUITECTO. CON LAURENZ SENOSIAIN SU UTILIZACIÓN TOTAL O PARCIAL, ASÍ COMO CUALQUIER REPRODUCCIÓN O CESIÓN A TERCEROS REQUERIRÁ LA PREVIA AUTORIZACIÓN EXPRESA DE SU AUTOR. QUEDANDO EN TODO CASO PROHIBIDA CUALQUIER MODIFICACIÓN UNILATERAL DEL MISMO.



GIPUZKOA ETORBIDEA BIRNATURALIZATUA




JON LAURENZ SENOSIAIN
arquitecto


JONE BELAUSTEGUIGOITIA GARAIZAR
arquitecta

promotor

ARRASATE BIRNATURALIZATU
20 AURREPROIEKTU

AURREPROIEKTU 1 (1/20)
ANTEPROYECTO 1 (1/20)

1R.00 **A.04.1**

AURREPROIEKTUA ARR BERDEI/100 (A1) 1/200 (A3) JUNIO 2025ko EKAINA



GIPUZKOA ETORBIDEA BIRNATURALIZATUA




JON LAURENZ SENOSIAIN
arquitecto


JONE BELAUSTEGUIGOITIA GARAIZAR
arquitecta

promotor

ARRASATE BIRNATURALIZATU
20 AURREPROIKETU

AURREPROIEKTU 1 (1/20)
ANTEPROYECTO 1 (1/20)

1R.00 **A.04.1**



GIPUZKOA ETORBIDEA BIRNATURALIZATUA




JON LAURENZ SENOSIAIN
arquitecto


JONE BELAUSTEGUIGOITIA GARAIZAR
arquitecta


promotor

ARRASATE BIRNATURALIZATU
20 AURREPROIKETU


AURREPROIEKTU 1 (1/20)
ANTEPROYECTO 1 (1/20)

1R.00 **A.04.1**


EL PRESENTE DOCUMENTO ES COPIA DE SU ORIGINAL DEL QUE ES SU AUTOR EL ARQUITECTO JON LAURENZ SENOSIAIN. SU UTILIZACIÓN TOTAL O PARCIAL, ASÍ COMO CUALQUIER REPRODUCCIÓN O CESIÓN A TERCEROS, REQUIEREN LA PREVA AUTORIZACIÓN EXPRESA DE SU AUTOR QUEDANDO EN TODO CASO PROHIBIDA. CUALQUIER MODIFICACIÓN UNILATERAL DEL MISMO

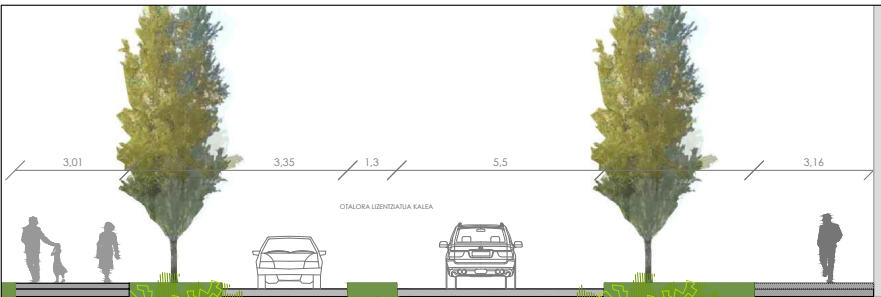


KALEA BIRNATURALIZATUA (EBAKETA)

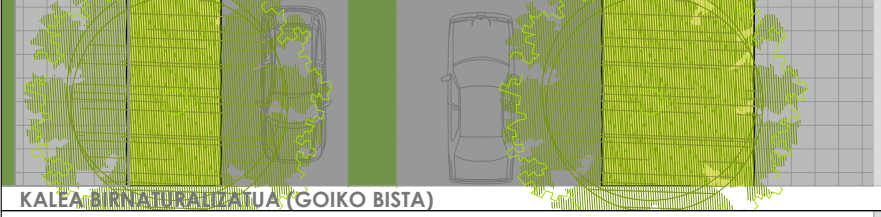

KALEA BIRNATURALIZATUA (GOIKO BISTA)

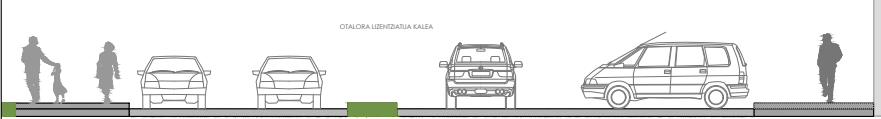

KALEKO EGUNGO EGOERA (EBAKETA)

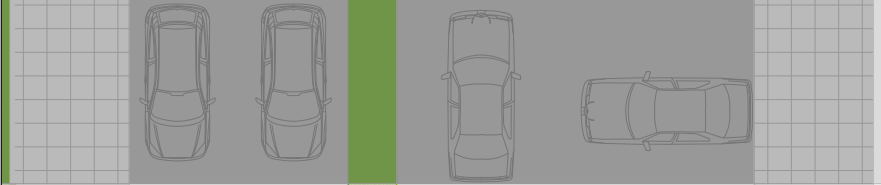

KALEKO EGUNGO EGOERA (GOIKO BISTA)

EBAKETA E1




KALEA BIRNATURALIZATUA (EBAKETA)



KALEA BIRNATURALIZATUA (GOIKO BISTA)




KALEKO EGUNGO EGOERA (EBAKETA)


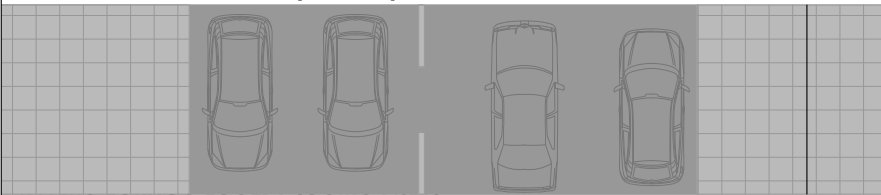


KALEKO EGUNGO EGOERA (GOIKO BISTA)


EBAKETA E2

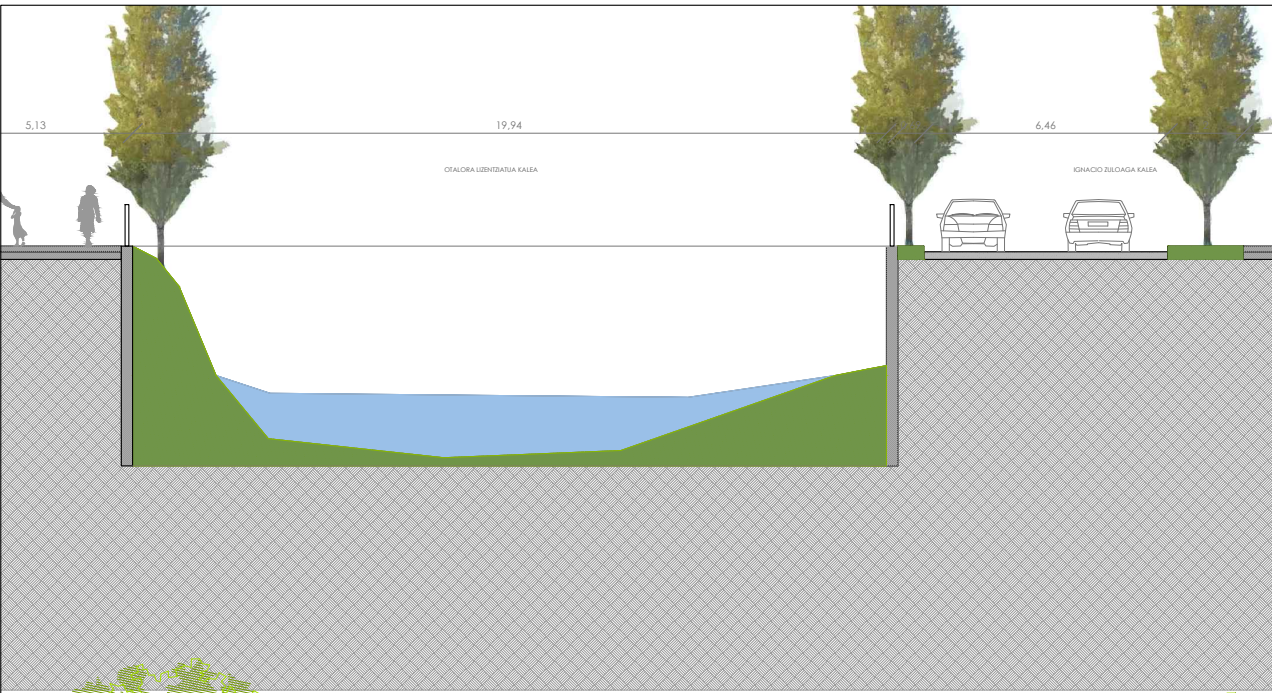

KALEA BIRNATURALIZATUA (EBAKETA)

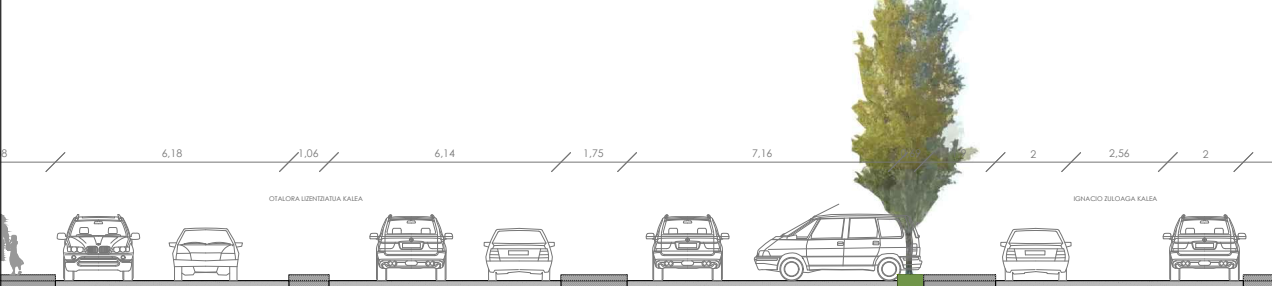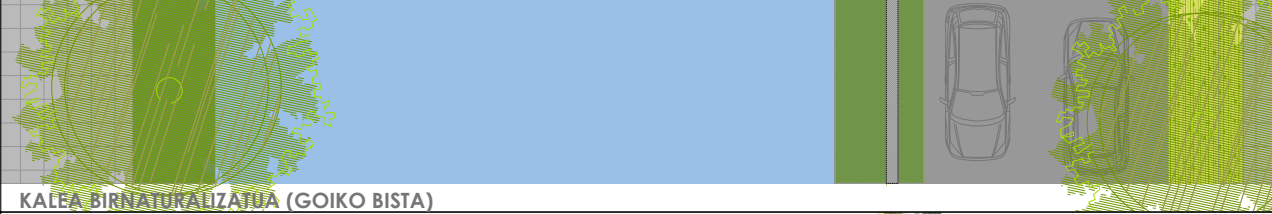


KALEKO EGUNGO EGOERA (EBAKETA)

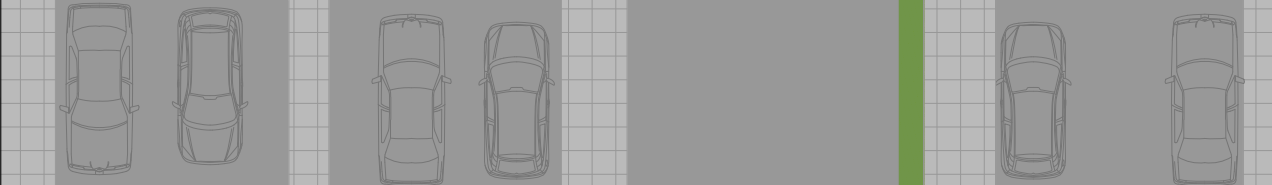


KALEKO EGUNGO EGOERA (GOIKO BISTA)


EBAKETA E4

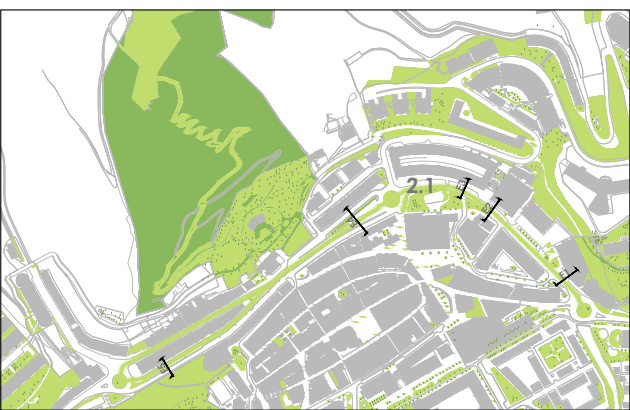


AURREPROIEKTU 2.1: OTALORA LIZENTZIATUA KALEA EGUNGO EGOERA

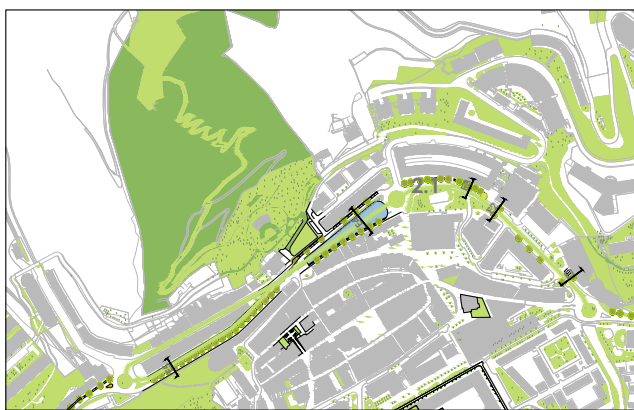


OTALORA LIZENTZIATUA KALEA BIRNATURALIZATUA (1)

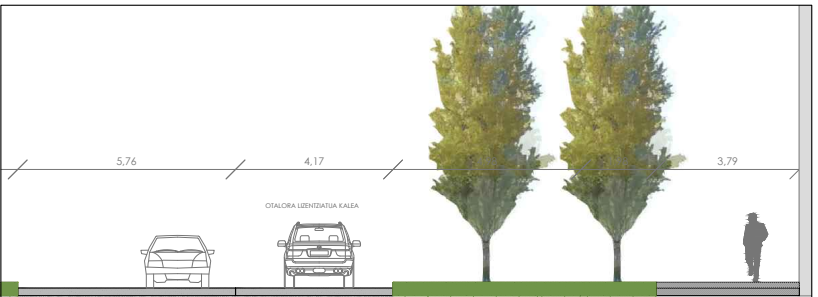


KALEA BIRNATURALIZATUA (EBAKETA)

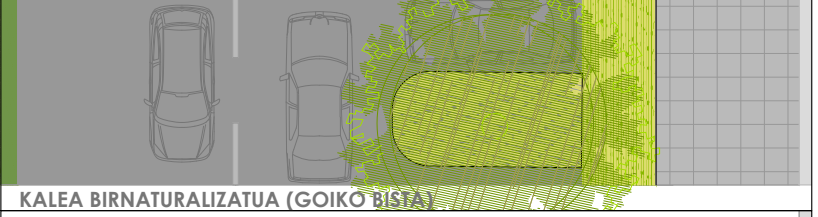

KALEA BIRNATURALIZATUA (GOIKO BISTA)

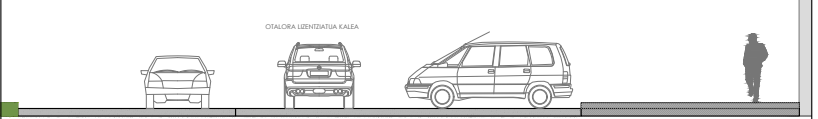


KALEKO EGUNGO EGOERA (EBAKETA)

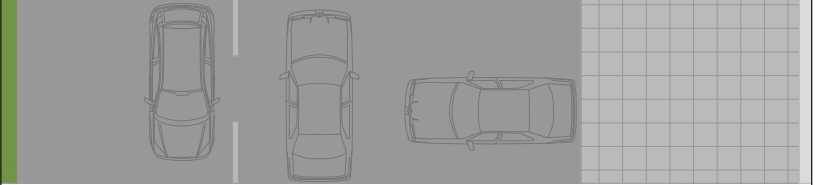


KALEKO EGUNGO EGOERA (GOIKO BISTA)

EBAKETA E3

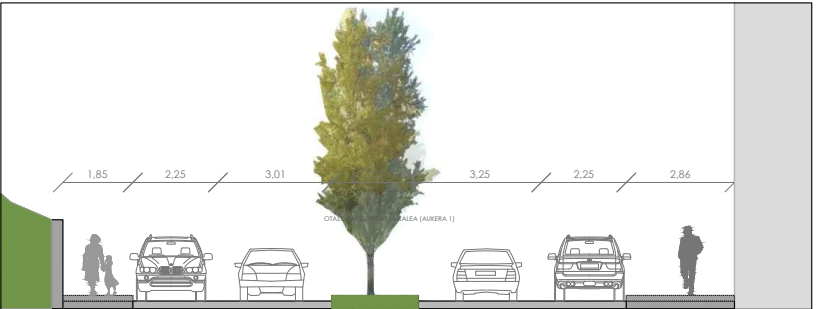


KALEA BIRNATURALIZATUA (EBAKETA)

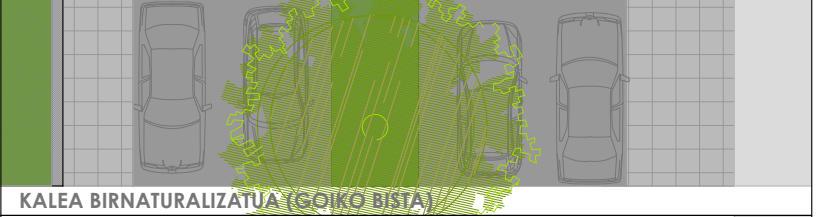

KALEA BIRNATURALIZATUA (GOIKO BISTA)



KALEKO EGUNGO EGOERA (EBAKETA)

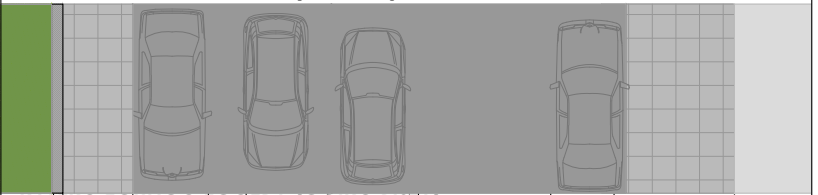

KALEKO EGUNGO EGOERA (GOIKO BISTA)

EBAKETA E5



JON LAURENZ SENOSIAIN
arquitecto

JONE BELAUSTEGUIGOITIA GARAIZAR
arquitecta

promotor

ARRASATE BIRNATURALIZATU
20 AURREPROIEKTU

AURREPROIEKTU 2.1 (2.1/20)
ANTEPROYECTO 2.1 (2.1/20)

1R.00

A.05

AURREPROIEKTUA

ARR BERDEI/100 (A1) 1/200 (A3) JUNIO 2025ko EKAINA



GIPUZKOA ETORBIDEA BIRNATURALIZATUA



JON LAURENZ SENOSIAIN
arquitecto



JONE BELAUSTEGUIGOITIA GARAIZAR
arquitecta

promotor

ARRASATE BIRNATURALIZATU
20 AURREPROIKETU

AURREPROIEKTU 2.1 (2.1/20)
ANTEPROYECTO 2.1 (2.1/20)

1R.00 **A.05.1**

AURREPROIEKTUA ARR BERDEI/100 (A1) 1/200 (A3) JUNIO 2025ko EKAINA



GIPUZKOA ETORBIDEA BIRNATURALIZATUA




JON LAURENZ SENOSIAIN
arquitecto


JONE BELAUSTEGUIGOITIA GARAIZAR
arquitecta

promotor

ARRASATE BIRNATURALIZATU
20 AURREPROIEKTU

AURREPROIEKTU 2.1 (2.1/20)
ANTEPROYECTO 2.1 (2.1/20)

1R.00 **A.05.1**



GIPUZKOA ETORBIDEA BIRNATURALIZATUA




JON LAURENZ SENOSIAIN
arquitecto


JONE BELAUSTEGUIGOITIA GARAIZAR
arquitecta


promotor

ARRASATE BIRNATURALIZATU
20 AURREPROIEKTU


AURREPROIEKTU 2.1 (2.1/20)
ANTEPROYECTO 2.1 (2.1/20)

1R.00 **A.05.1**

EL PRESENTE DOCUMENTO ES COPIA DE SU ORIGINAL DEL QUE ES SU AUTOR EL ARQUITECTO JON LAURENZ SENOSIAIN. SU UTILIZACIÓN TOTAL O PARCIAL, ASÍ COMO CUALQUIER REPRODUCCIÓN O CESIÓN A TERCEROS, REQUERIRÁ LA PREVA AUTORIZACIÓN EXPRESA DE SU AUTOR QUEDANDO EN TODO CASO PROHIBIDA. CUALQUIER MODIFICACIÓN UNILATERAL DEL MISMO

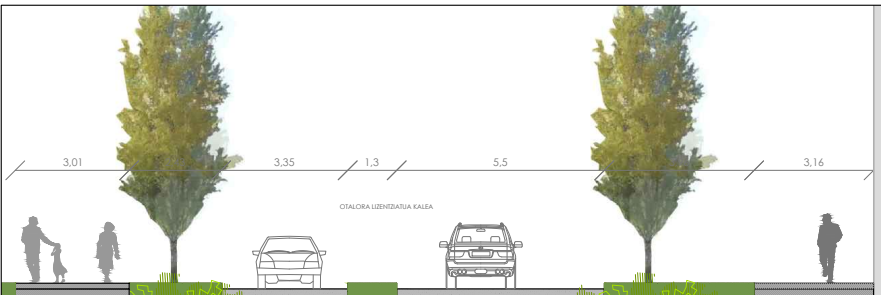


KALEA BIRNATURALIZATUA (EBAKETA)

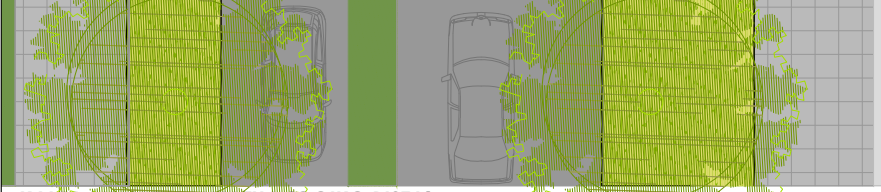

KALEA BIRNATURALIZATUA (GOIKO BISTA)




KALEKO EGUNGO EGOERA (EBAKETA)

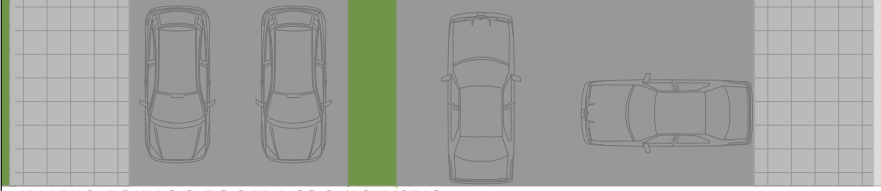


KALEKO EGUNGO EGOERA (GOIKO BISTA)


EBAKETA E1

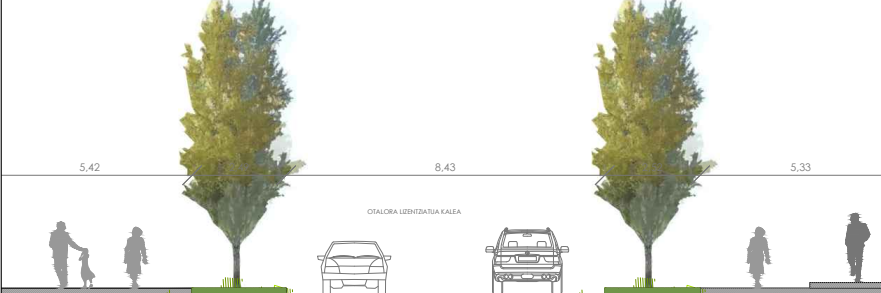


KALEA BIRNATURALIZATUA (EBAKETA)

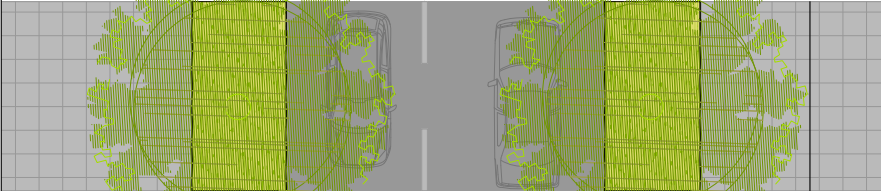

KALEA BIRNATURALIZATUA (GOIKO BISTA)

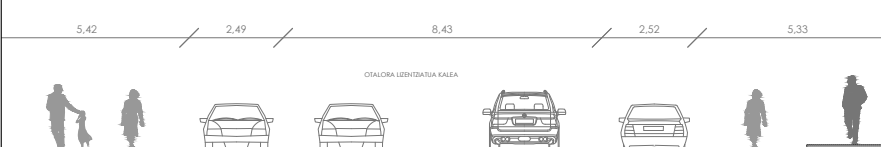


KALEKO EGUNGO EGOERA (EBAKETA)

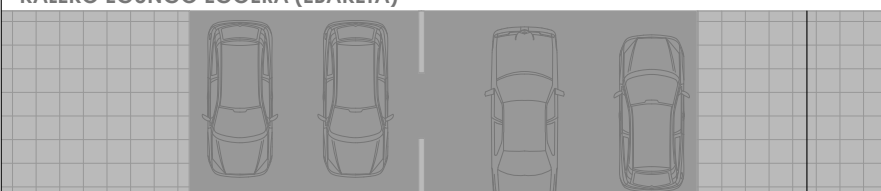


KALEKO EGUNGO EGOERA (GOIKO BISTA)


EBAKETA E2

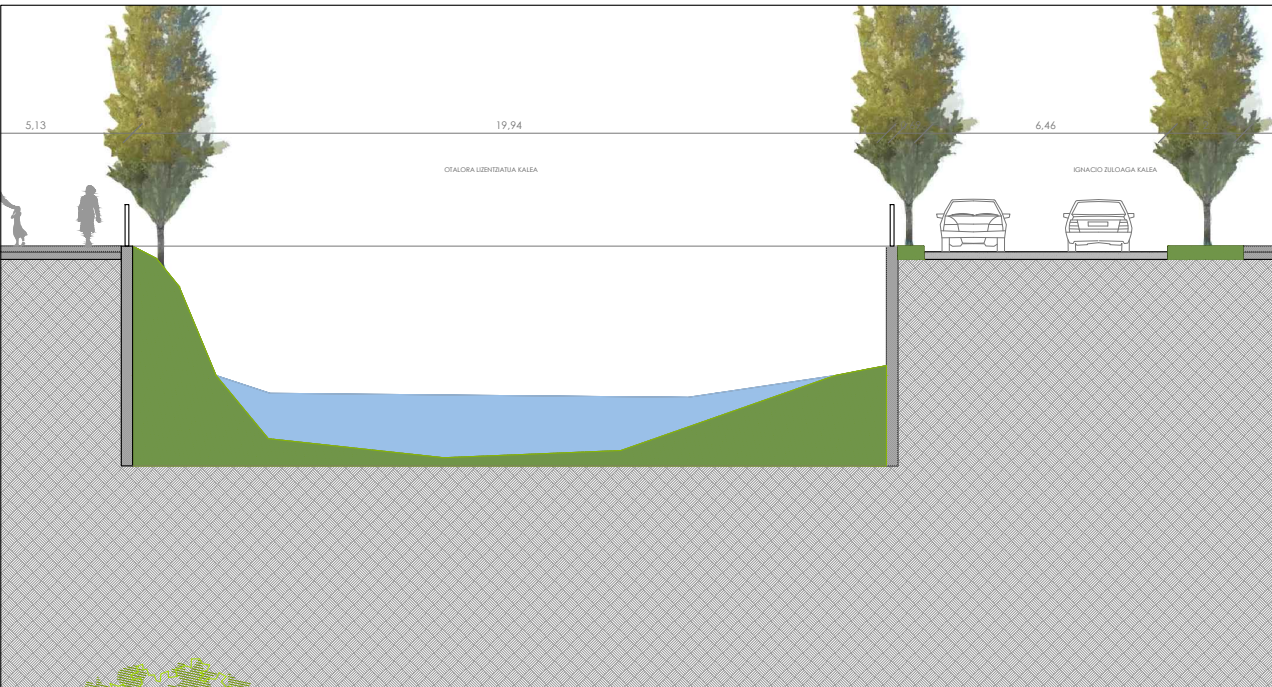


KALEA BIRNATURALIZATUA (EBAKETA)

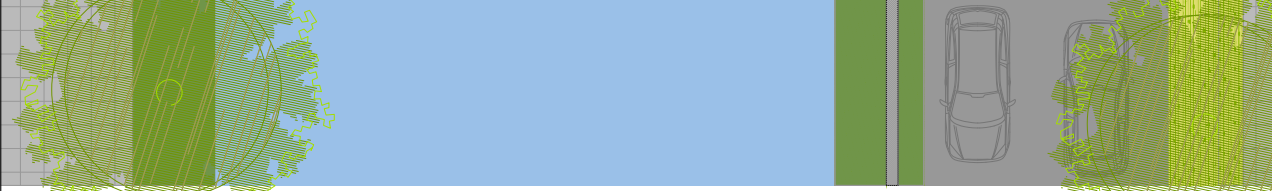

KALEA BIRNATURALIZATUA (GOIKO BISTA)

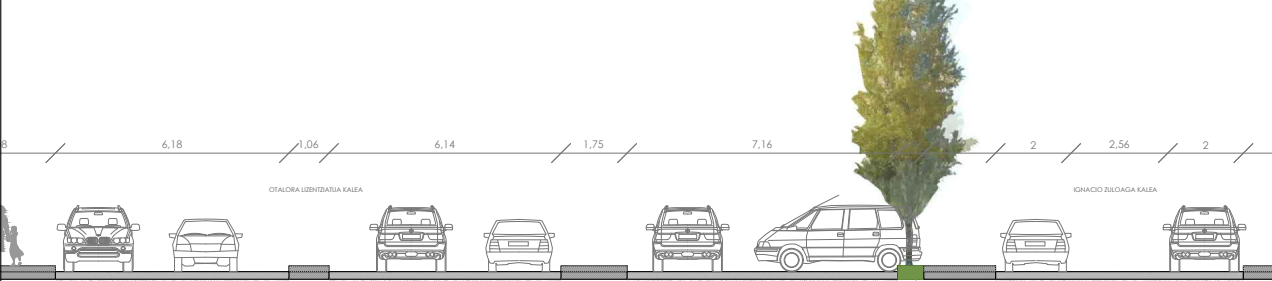

KALEKO EGUNGO EGOERA (EBAKETA)

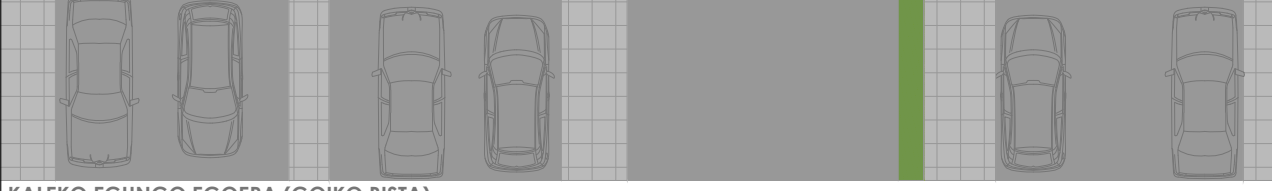


KALEKO EGUNGO EGOERA (GOIKO BISTA)


EBAKETA E4




AURREPROIEKTU 2.2: OTALORA LIZENTZIATUA KALEA EGUNGO EGOERA

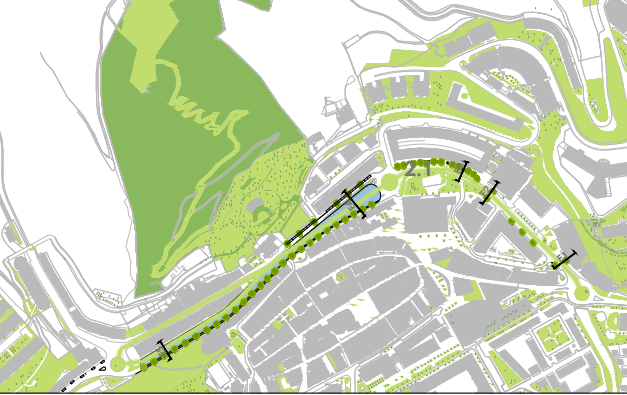

OTALORA LIZENTZIATUA KALEA BIRNATURALIZATUA (2)

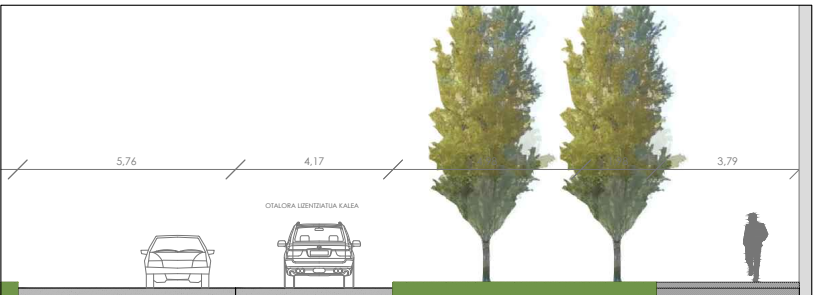


KALEA BIRNATURALIZATUA (EBAKETA 3)

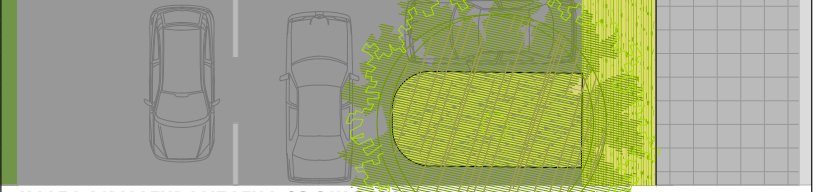


KALEA BIRNATURALIZATUA (GOIKO BISTA)



KALEKO EGUNGO EGOERA (EBAKETA 3)

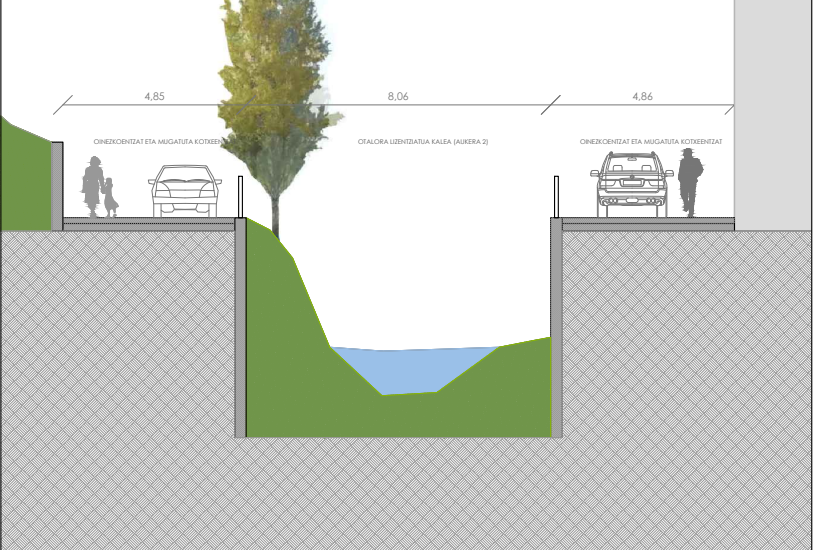

KALEA BIRNATURALIZATUA (EBAKETA)

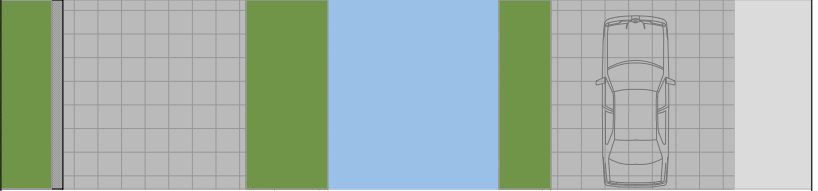

KALEA BIRNATURALIZATUA (GOIKO BISTA)



KALEKO EGUNGO EGOERA (EBAKETA)



KALEKO EGUNGO EGOERA (GOIKO BISTA)

EBAKETA E5



JON LAURENZ SENOSIAIN
arquitecto

JONE BELAUSTEGUIGOITIA GARAIZAR
arquitecta

promotor

ARRASATE BIRNATURALIZATU
20 AURREPROIEKTU

AURREPROIEKTU 2.2 (2.2/20)
ANTEPROYECTO 2.2 (2.2/20)

1R.00

A.06

AURREPROIEKTUA ARR BERDEI/100 (A1) 1/200 (A3) JUNIO 2025ko EKAINA



GIPUZKOA ETORBIDEA BIRNATURALIZATUA




JON LAURENZ SENOSIAIN
arquitecto


JONE BELAUSTEGUIGOITIA GARAIZAR
arquitecta

promotor


ARRASATE BIRNATURALIZATU
20 AURREPROIEKTU

AURREPROIEKTU 3 (3/20)
ANTEPROYECTO 3 (3/20)

1R.00 **A.07.1**

AURREPROIEKTUA

ARR BERDEI/100 (A1) 1/200 (A3) JUNIO 2025ko EKAINA

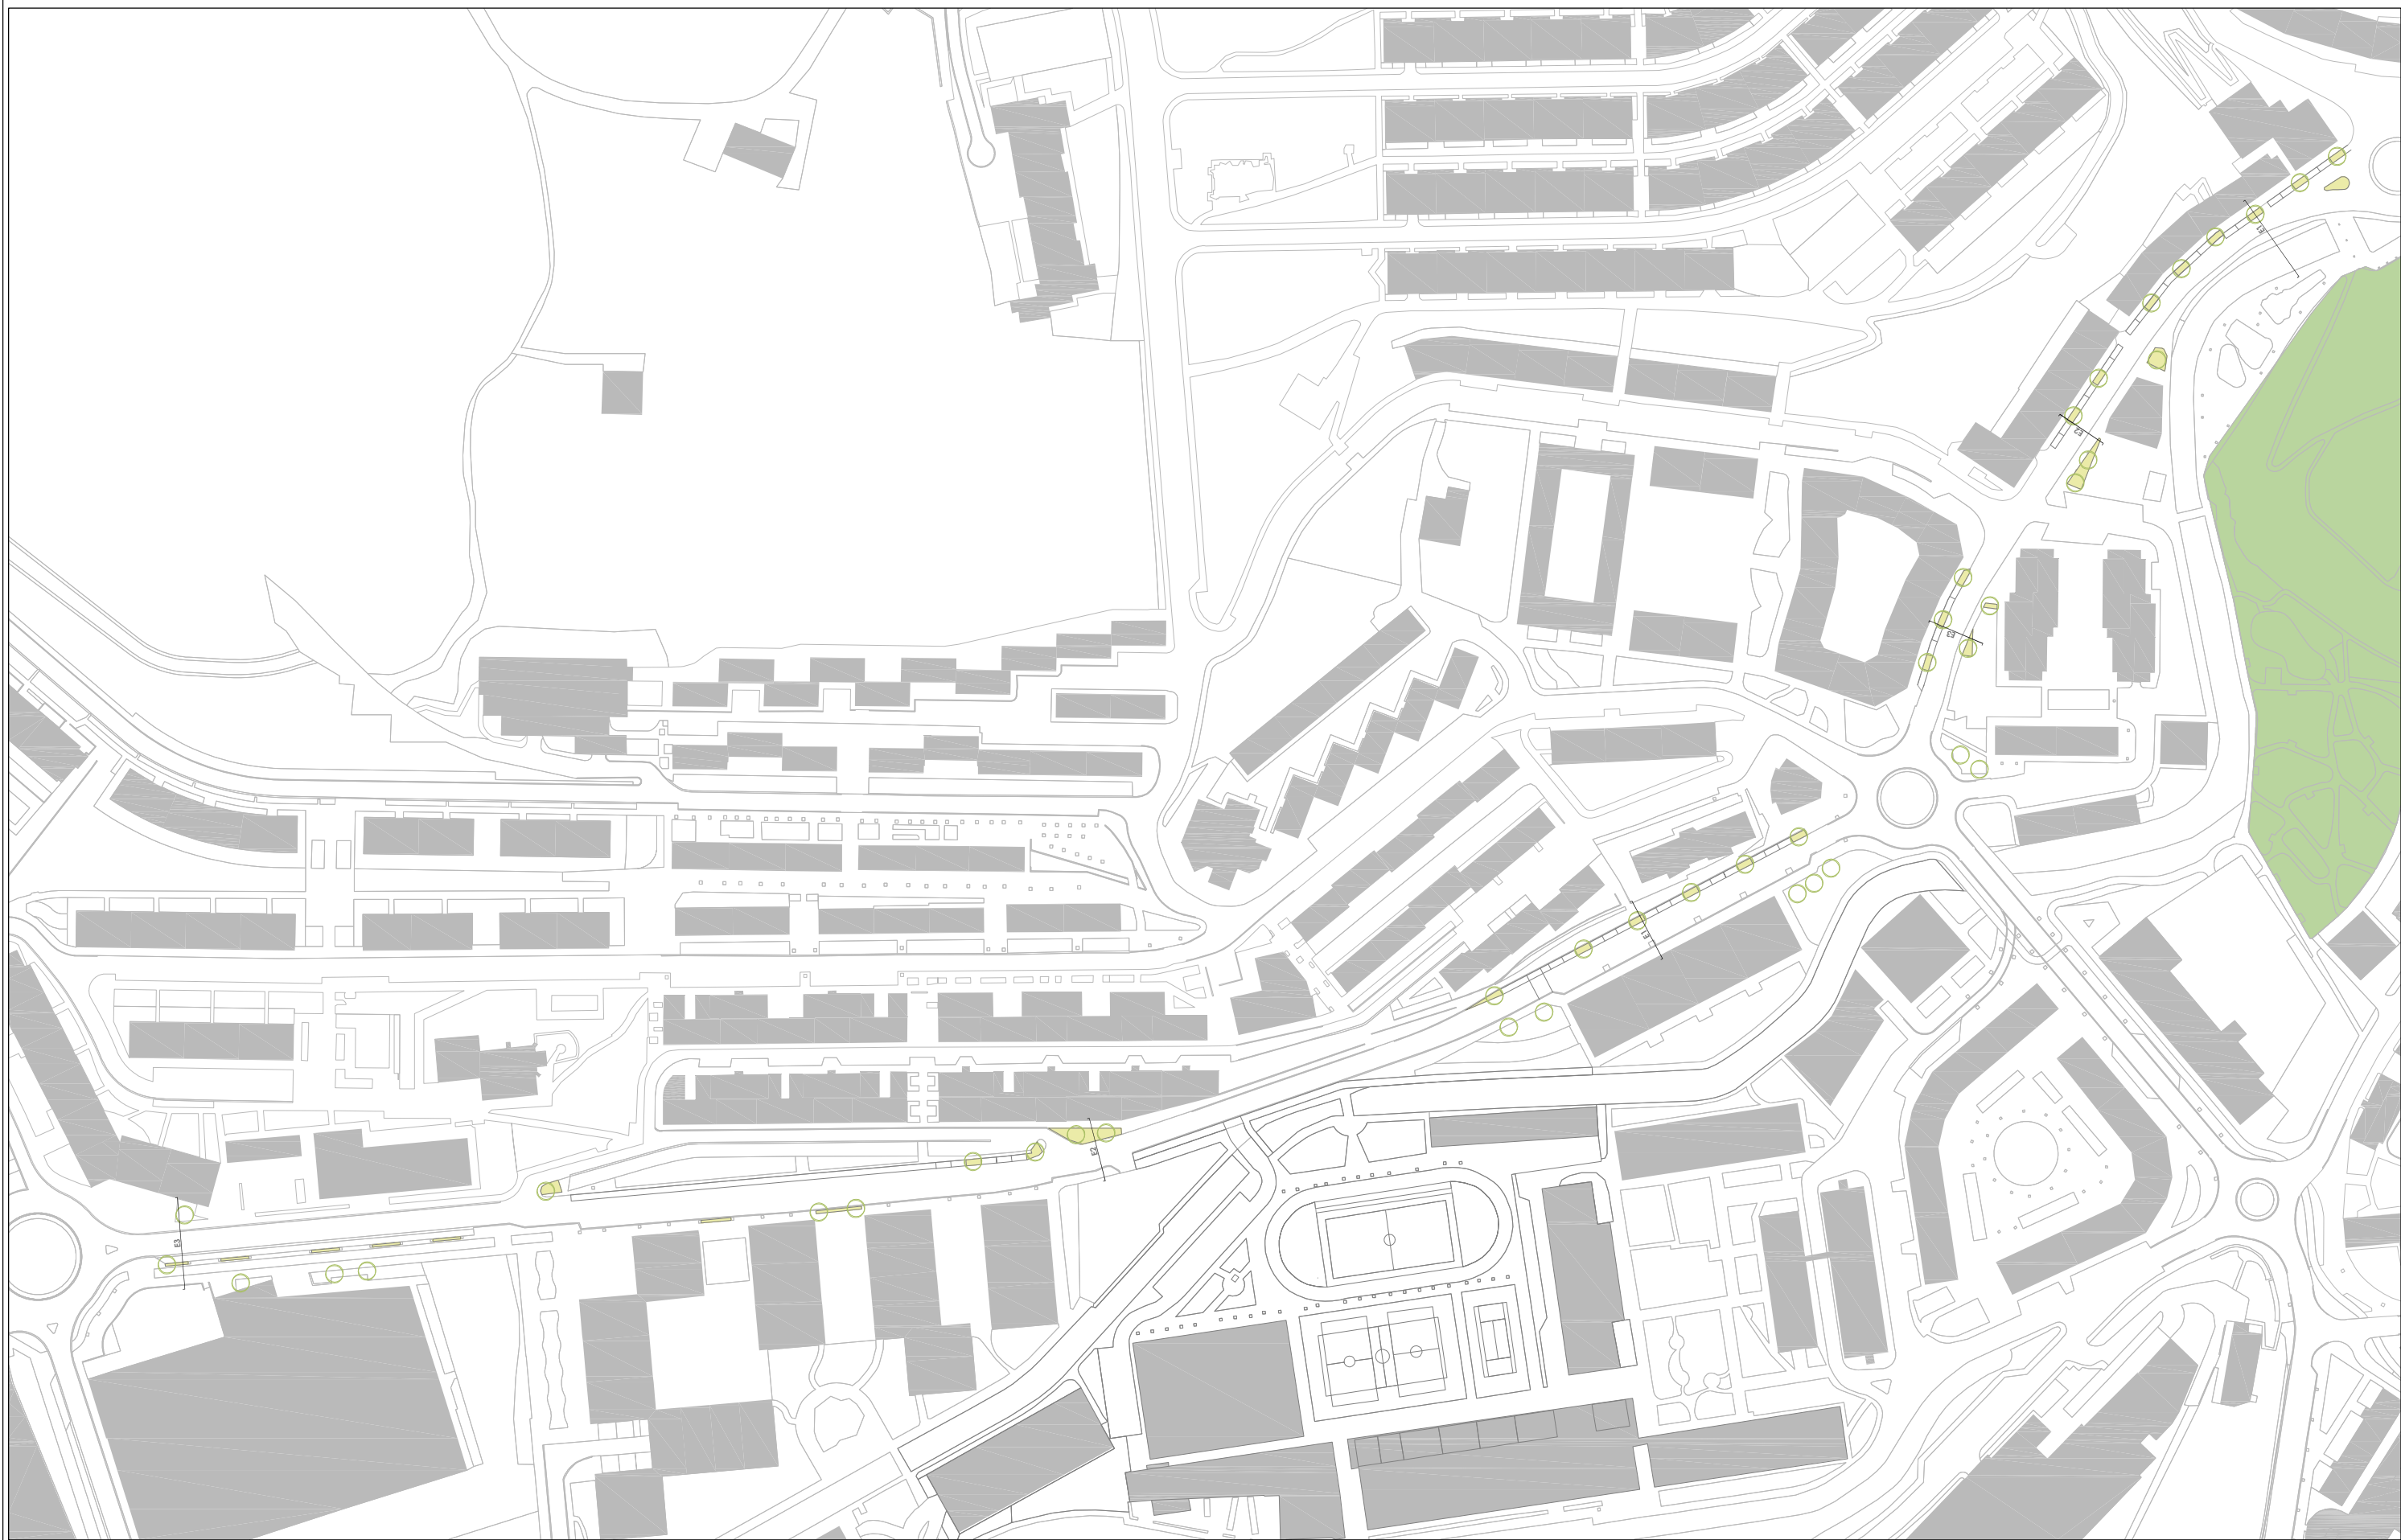

GIPUZKOA ETORBIDEA BIRNATURALIZATUA




JON LAURENZ SENOSIAIN
arquitecto


JONE BELAUSTEGUIGOITIA GARAIZAR
arquitecta

promotor

ARRASATE BIRNATURALIZATU
20 AURREPROIEKTU

AURREPROIEKTU 3 (3/20)
ANTEPROYECTO 3 (3/20)

1R.00 **A.07.1**



GIPUZKOA ETORBIDEA BIRNATURALIZATUA




JON LAURENZ SENOSIAIN
arquitecto


JONE BELAUSTEGUIGOITIA GARAIZAR
arquitecta


promotor

ARRASATE BIRNATURALIZATU
20 AURREPROIKETU

AURREPROIEKTU 3 (3/20)
ANTEPROYECTO 3 (3/20)

1R.00 **A.07.1**

EL PRESENTE DOCUMENTO ES COPIA DE SU ORIGINAL DEL QUE ES SU AUTOR EL ARQUITECTO JON LAURENZ SENOSIAIN. SU UTILIZACIÓN TOTAL O PARCIAL, ASÍ COMO CUALQUIER REPRODUCCIÓN O CESIÓN A TERCEROS, REQUERIRÁ LA PREVIA AUTORIZACIÓN EXPRESA DE SU AUTOR QUEDANDO EN TODO CASO PROHIBIDA CUALQUIER MODIFICACIÓN UNILATERAL DEL MISMO.

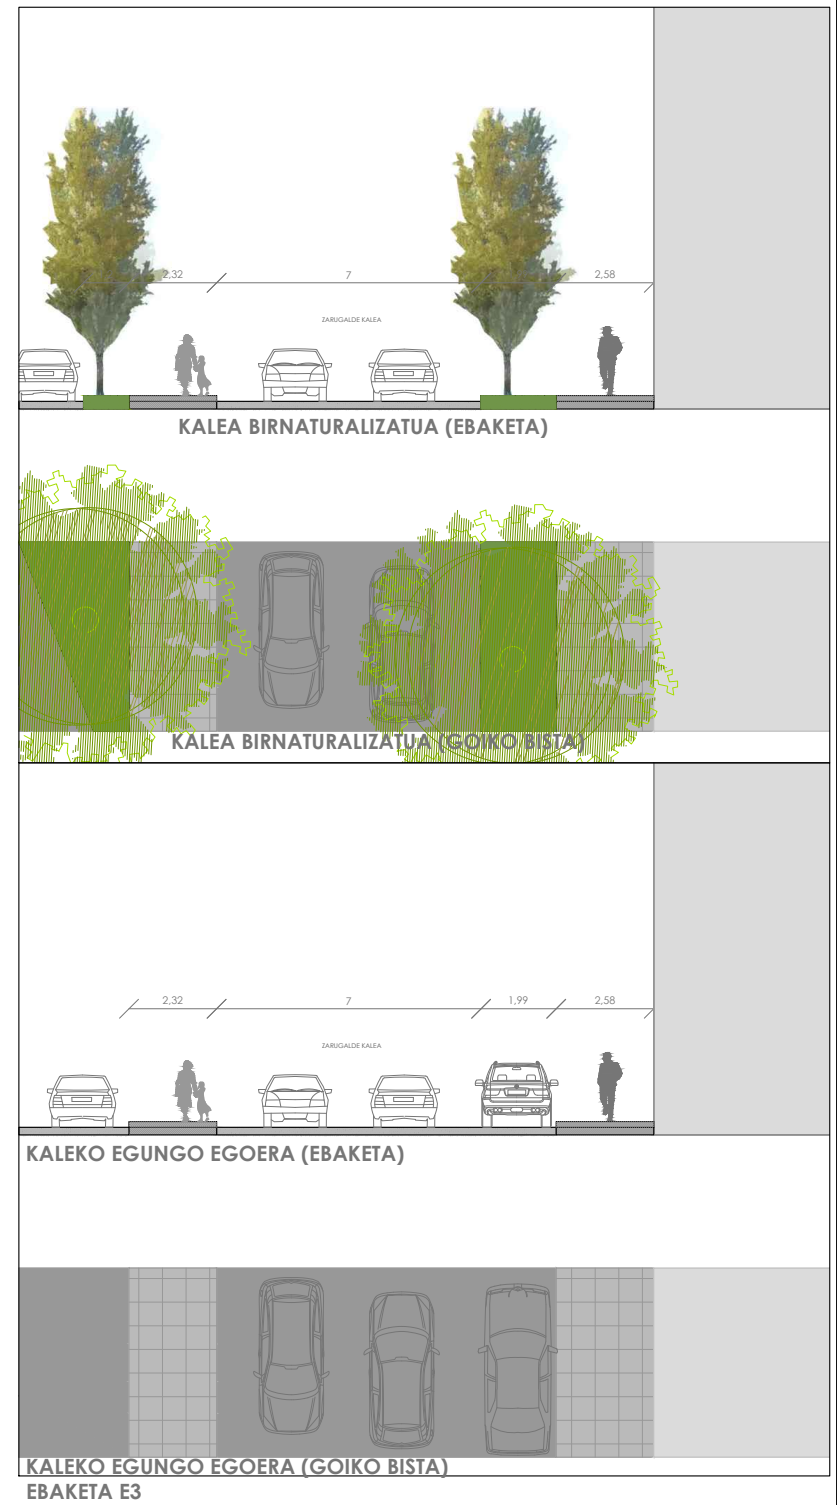

AURREPROIEKTU 3: ZARUGALDE KALEA - EGUNGO EGOERA



ZARUGALDE KALEA BIRNATURALIZATUA



JON LAURENZ SENOSIAIN
arquitecto

JONE BELAUSTEGUIGOITIA GARAIZAR
arquitecta

promotor

ARRASATE BIRNATURALIZATU
20 AURREPROIEKTU

AURREPROIEKTU 3 (3/20)
ANTEPROYECTO 3 (3/20)


1R.00

A.07


AURREPROIEKTUA

ARR BERDEI/100 (A1) 1/200 (A3) JUNIO 2025ko EKAINA


EL PRESENTE DOCUMENTO ES COPIA DE SU ORIGINAL DEL QUE ES SU AUTOR EL ARQUITECTO JON LAURENZ SENOSIAIN. SU UTILIZACIÓN TOTAL O PARCIAL, ASÍ COMO CUALQUIER REPRODUCCIÓN O CESIÓN A TERCEROS, REQUERIRÁ LA PREVIA AUTORIZACIÓN EXPRESA DE SU AUTOR QUEDANDO EN TODO CASO PROHIBIDA CUALQUIER MODIFICACIÓN UNILATERAL DEL MISMO.

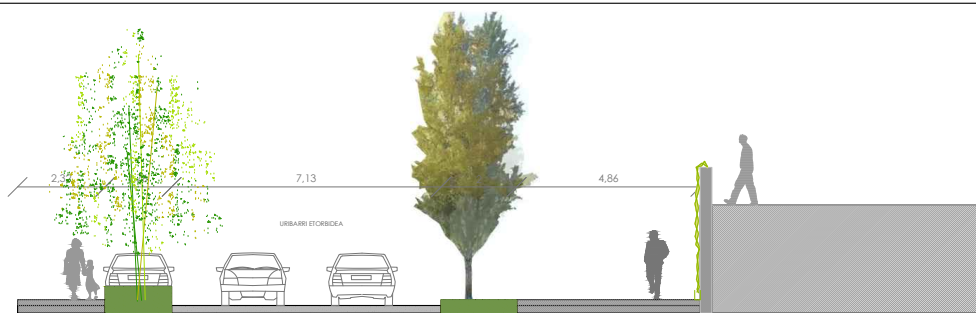


KALEA BIRNATURALIZATUA (EBAKETA)

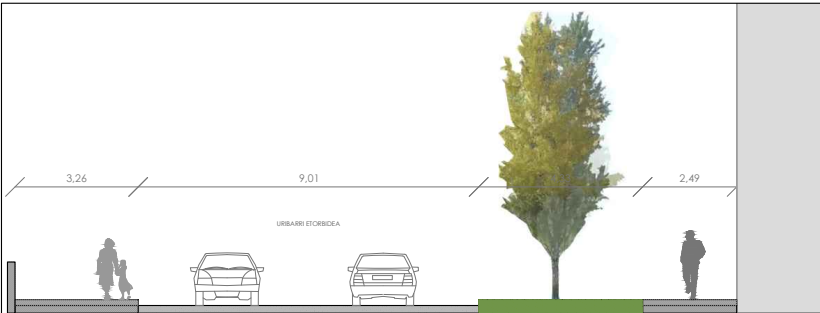


KALEA BIRNATURALIZATUA (EBAKETA)

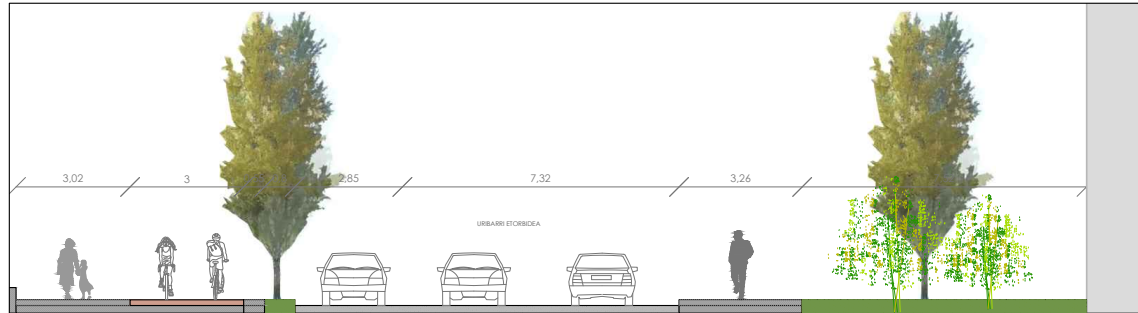


KALEA BIRNATURALIZATUA (EBAKETA)

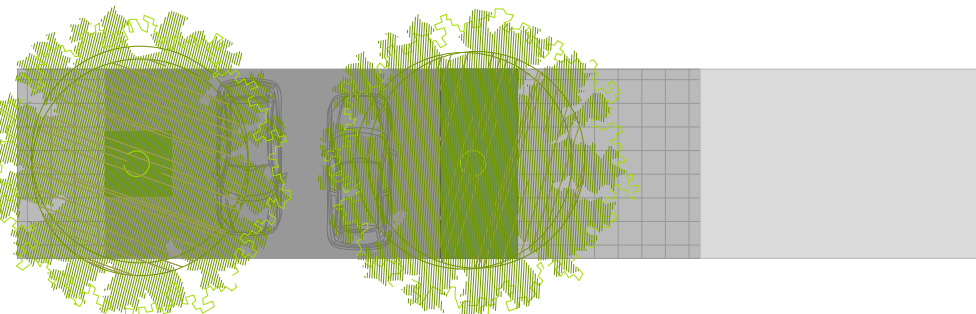


KALEA BIRNATURALIZATUA (GOIKO BISTA)

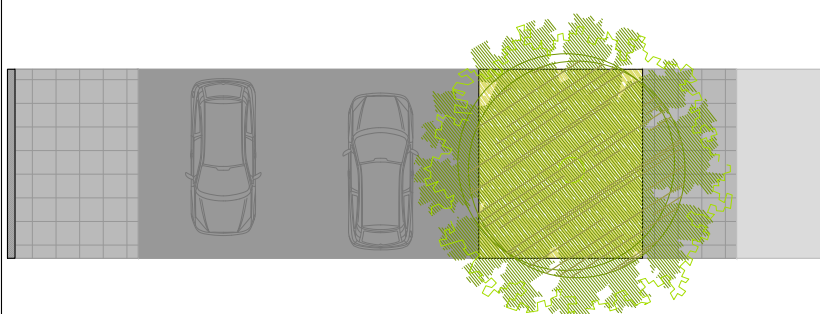


KALEA BIRNATURALIZATUA (GOIKO BISTA)

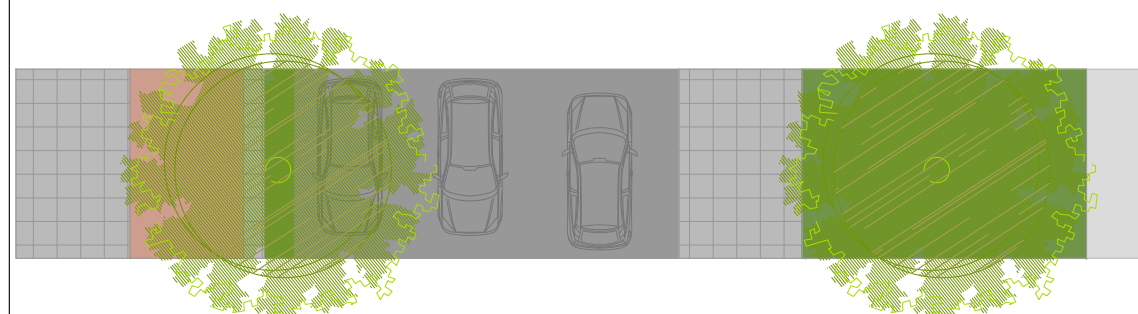


KALEA BIRNATURALIZATUA (GOIKO BISTA)

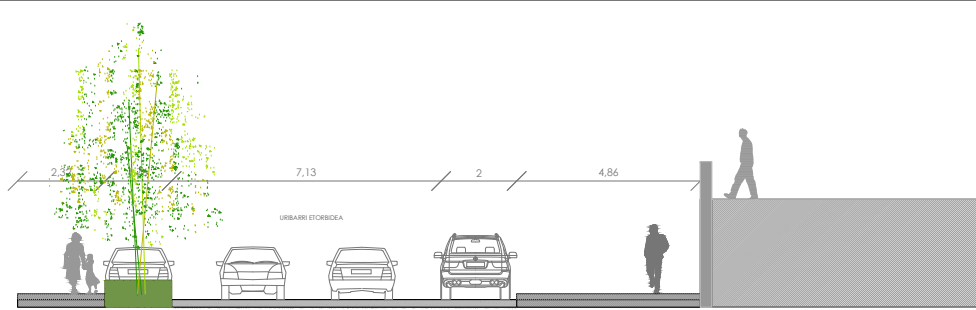


KALEKO EGUNGO EGOERA (EBAKETA)

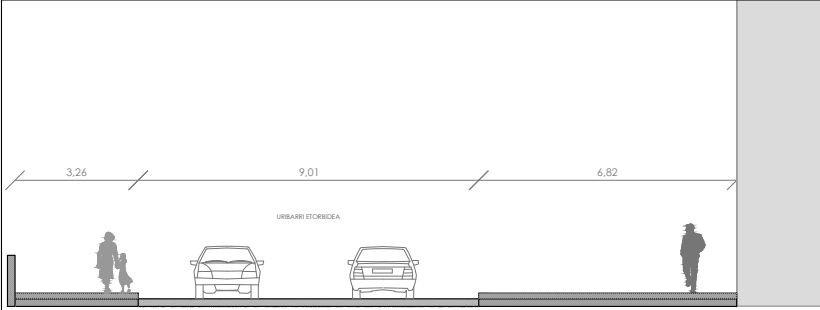

KALEKO EGUNGO EGOERA (EBAKETA)

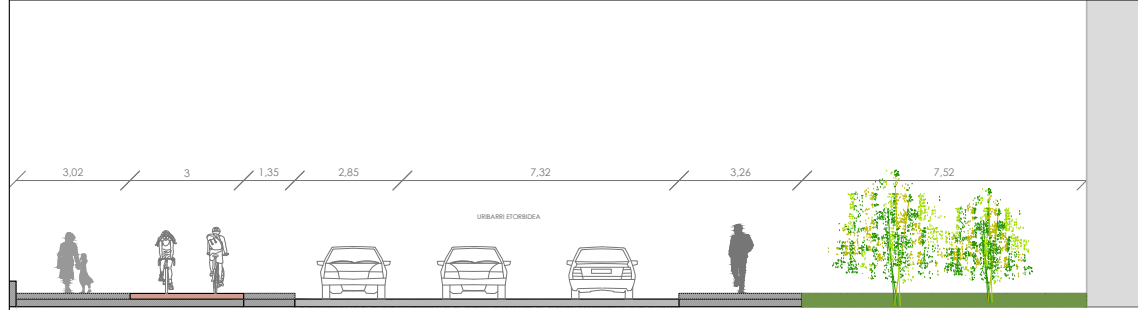


KALEKO EGUNGO EGOERA (EBAKETA)

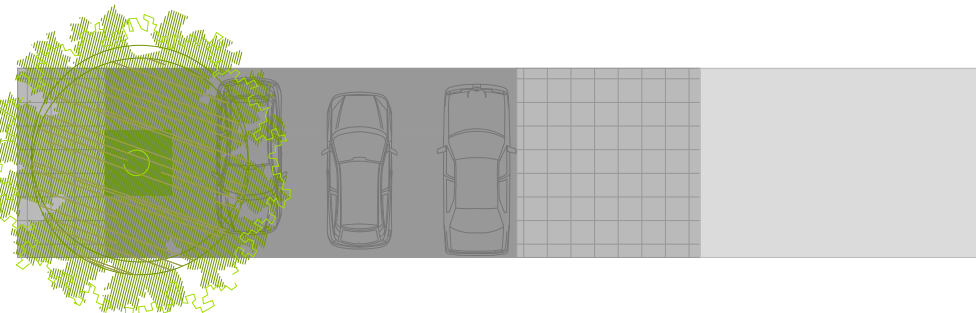


KALEKO EGUNGO EGOERA (GOIKO BISTA)

EBAKETA E1

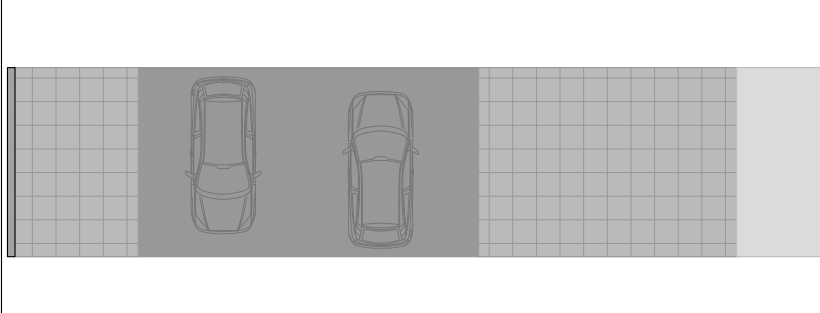

KALEKO EGUNGO EGOERA (GOIKO BISTA)

EBAKETA E2

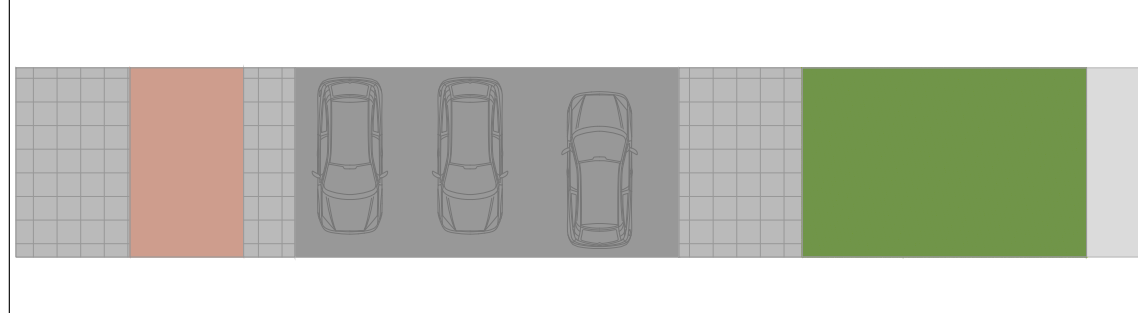

KALEKO EGUNGO EGOERA (GOIKO BISTA)

EBAKETA E2



AURREPROIEKTU 4: URIBARRI ETORBIDEA - EGUNGO EGOERA



URIBARRI ETORBIDEA BIRNATURALIZATUA



JON LAURENZ SENOSIAIN
arquitecto

JONE BELAUSTEGUIGOITIA GARAIZAR
arquitecta

promotor

ARRASATE BIRNATURALIZATU
20 AURREPROIEKTU


AURREPROIEKTU 4 (4/20)
ANTEPROYECTO 4 (4/20)

1R.00

A.08

AURREPROIEKTUA

ARR BERDEI/100 (A1) 1/200 (A3) JUNIO 2025ko EKAINA

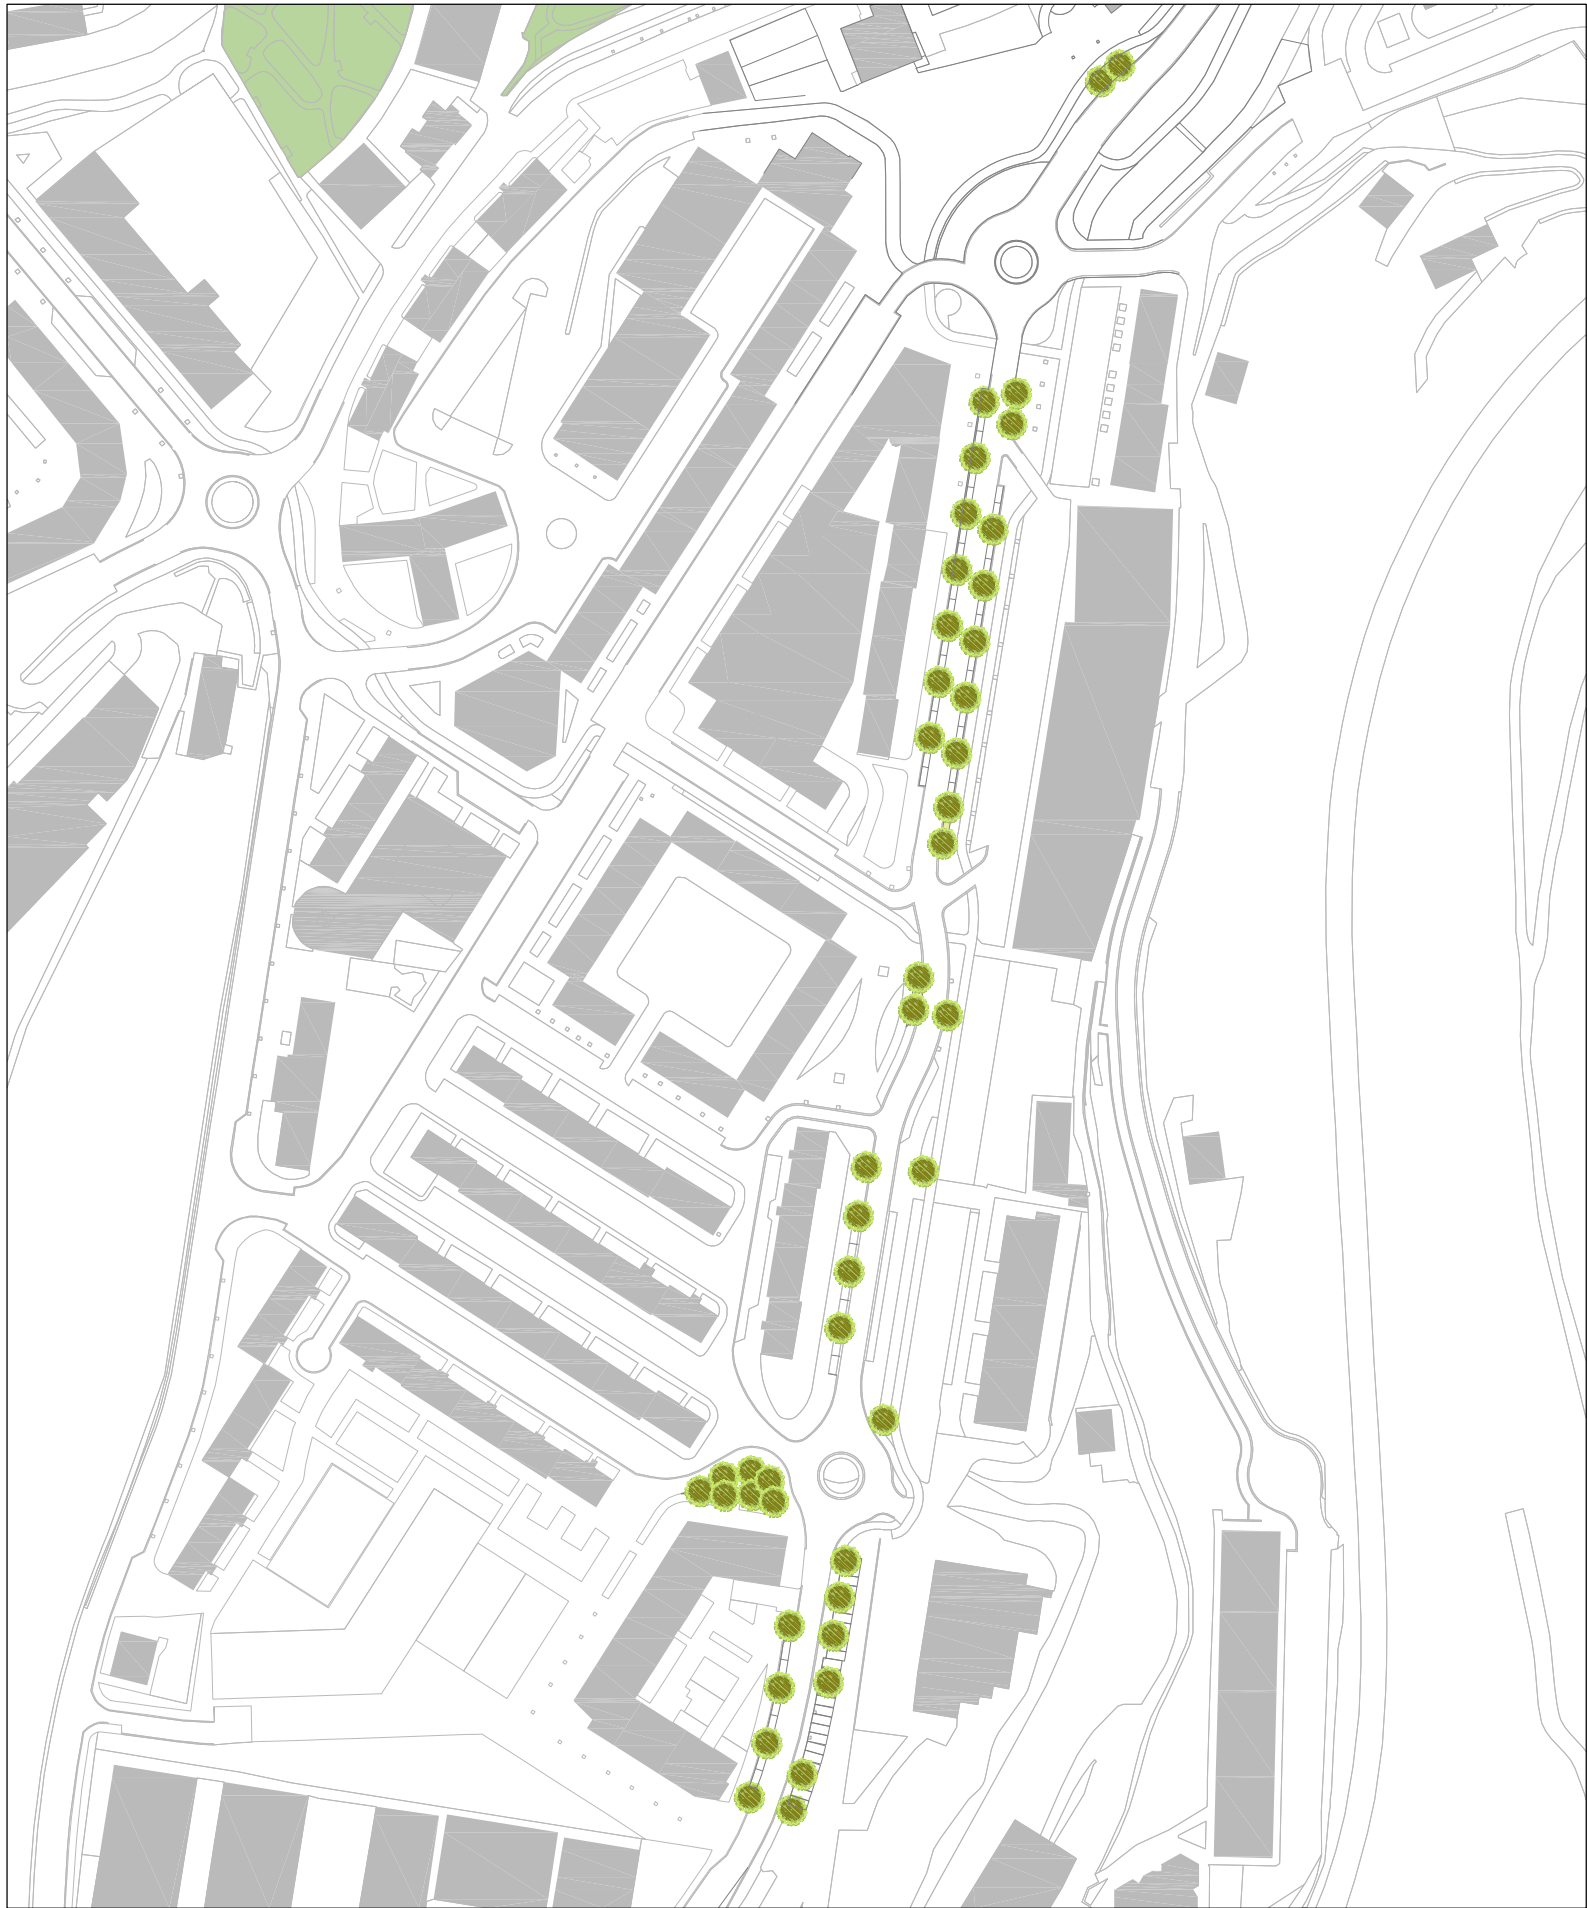

ARABA ETORBIDEA BIRNATURALIZATUA




JON LAURENZ SENOSIAIN
arquitecto


JONE BELAUSTEGUIGOITIA GARAIZAR
arquitecta

promotor

ARRASATE BIRNATURALIZATU
20 AURREPROIEKTU

AURREPROIEKTU 5 (5/20)
ANTEPROYECTO 5 (5/20)

1R.00 **A.09.1**

AURREPROIEKTUA ARR BERDEI/100 (A1) 1/200 (A3) JUNIO 2025ko EKAINA



ARABA ETORBIDEA BIRNATURALIZATUA





JON LAURENZ SENOSIAIN
arquitecto



JONE BELAUSTEGUIGOITIA GARAIZAR
arquitecta


promotor

ARRASATE BIRNATURALIZATU
20 AURREPROIEKTU

AURREPROIEKTU 5 (5/20)
ANTEPROYECTO 5 (5/20)

1R.00

A.09.1

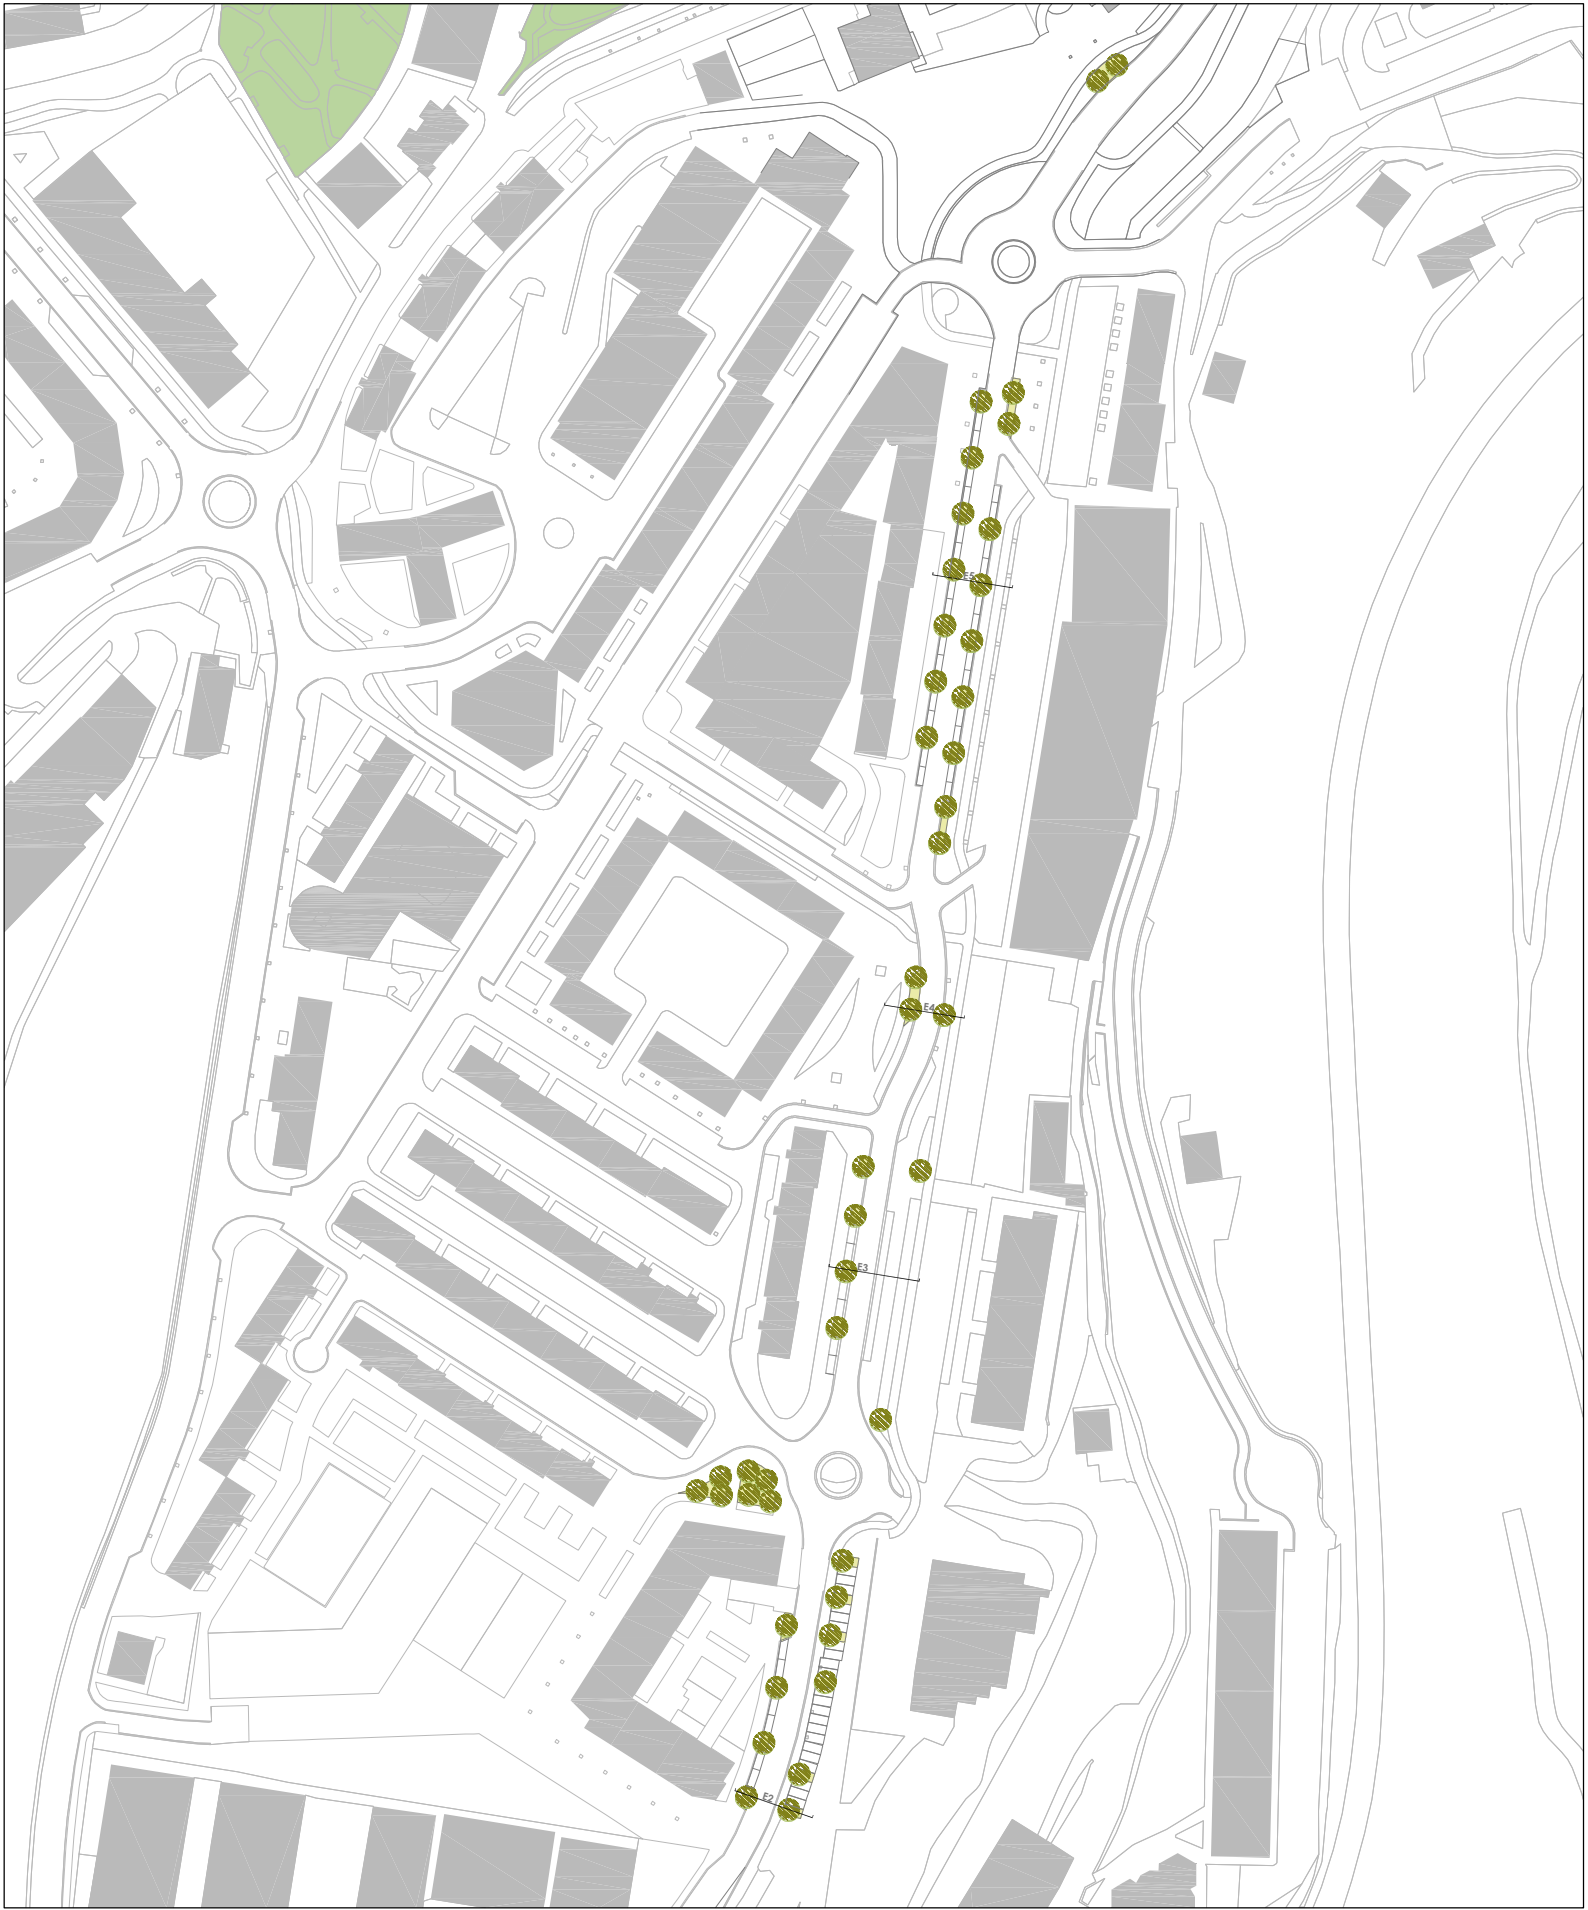

ARABA ETORBIDEA BIRNATURALIZATUA





JON LAURENZ SENOSIAIN
arquitecto



JONE BELAUSTEGUIGOITIA GARAIZAR
arquitecta


promotor

ARRASATE BIRNATURALIZATU
20 AURREPROIEKTU


AURREPROIEKTU 5 (5/20)
ANTEPROYECTO 5 (5/20)

1R.00 **A.09.1**


EL PRESENTE DOCUMENTO ES COPIA DE SU ORIGINAL DEL QUE ES SU AUTOR EL ARQUITECTO JON LAURENZ SENOSIAIN. SU UTILIZACIÓN TOTAL O PARCIAL, ASÍ COMO CUALQUIER REPRODUCCIÓN O CESIÓN A TERCEROS, REQUIEREN LA PREVA AUTORIZACIÓN EXPRESA DE SU AUTOR QUEDANDO EN TODO CASO PROHIBIDA. CUALQUIER MODIFICACIÓN UNILATERAL DEL MISMO.

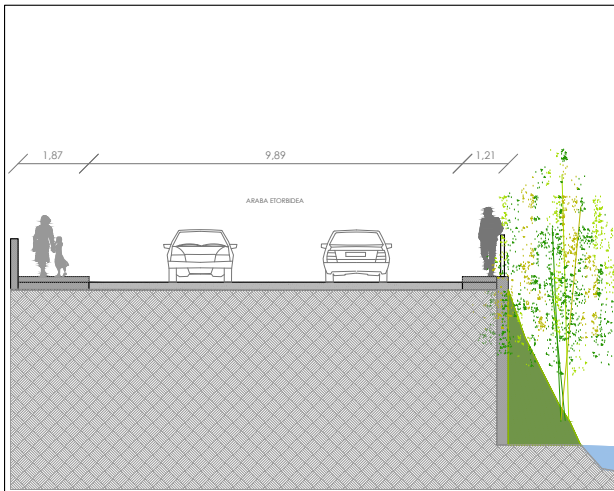


KALEKO EGUNGO EGOERA (EBAKETA)

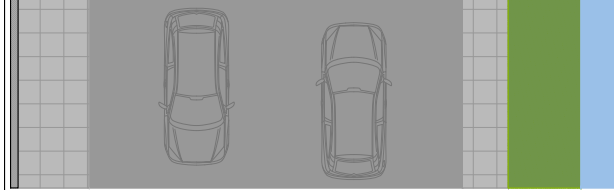


KALEKO EGUNGO EGOERA (GOIKO BISTA)
EBAKETA E1

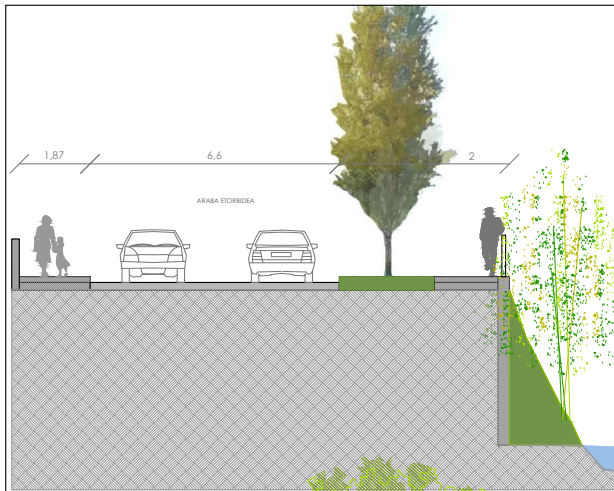


KALEA BIRNATURALIZATUA (EBAKETA)

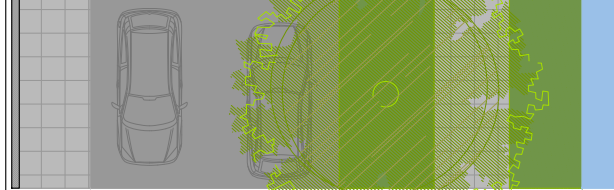


KALEA BIRNATURALIZATUA (GOIKO BISTA)
EBAKETA E1

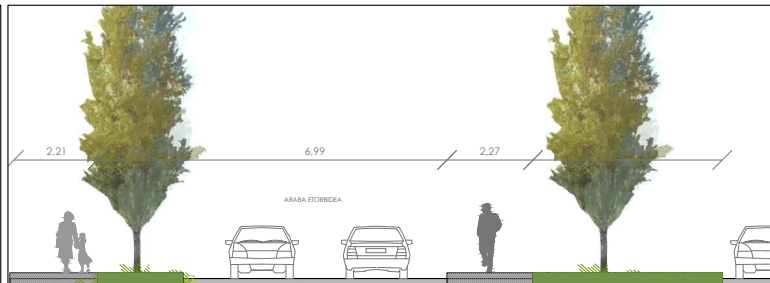


KALEA BIRNATURALIZATUA (EBAKETA)

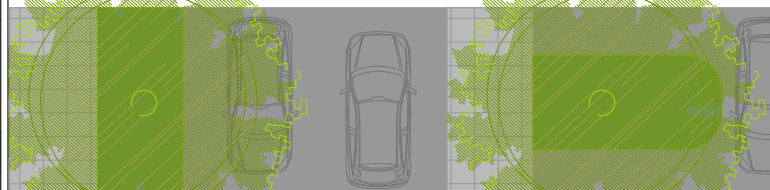


KALEA BIRNATURALIZATUA (GOIKO BISTA)

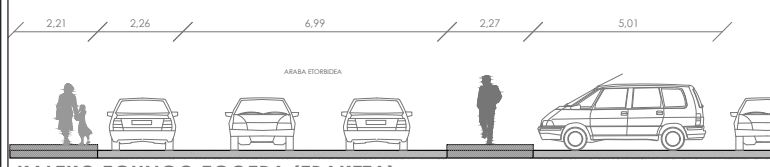

KALEKO EGUNGO EGOERA (EBAKETA)

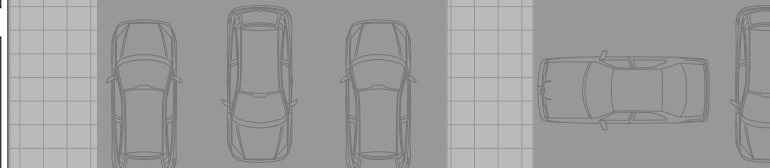


KALEKO EGUNGO EGOERA (GOIKO BISTA)
EBAKETA E2

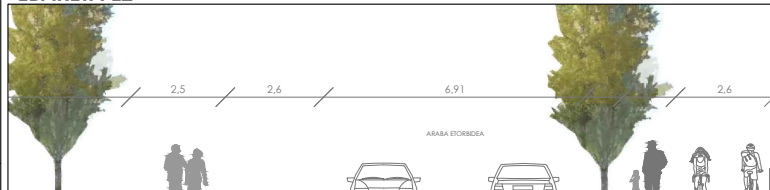


KALEA BIRNATURALIZATUA (EBAKETA)



KALEA BIRNATURALIZATUA (GOIKO BISTA)

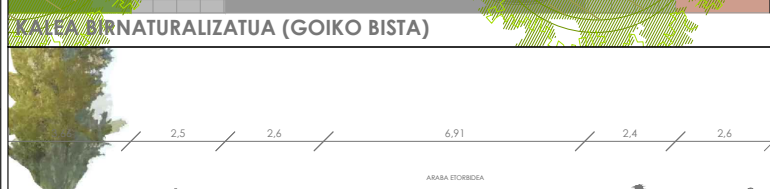


KALEKO EGUNGO EGOERA (EBAKETA)

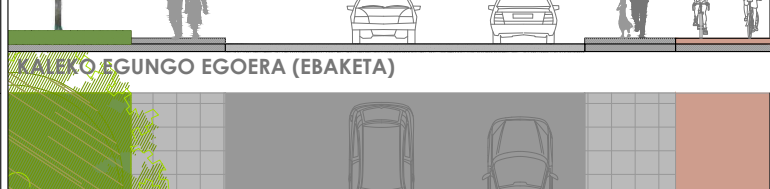

KALEKO EGUNGO EGOERA (GOIKO BISTA)

EBAKETA E4

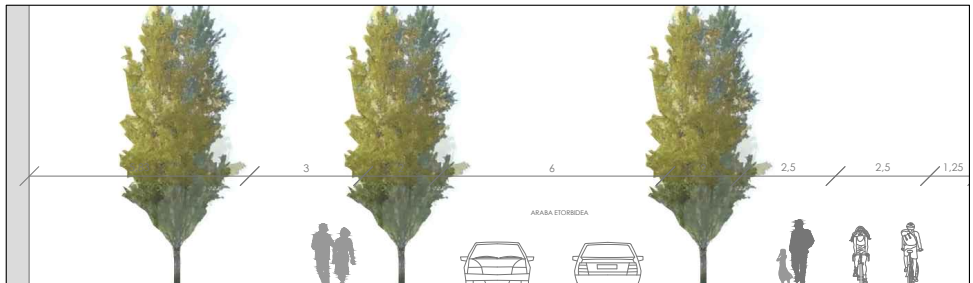

KALEA BIRNATURALIZATUA (EBAKETA)



KALEA BIRNATURALIZATUA (GOIKO BISTA)



KALEKO EGUNGO EGOERA (EBAKETA)



KALEKO EGUNGO EGOERA (GOIKO BISTA)



KALEKO EGUNGO EGOERA (GOIKO BISTA)



KALEKO EGUNGO EGOERA (GOIKO BISTA)




KALEKO EGUNGO EGOERA (EBAKETA)




KALEKO EGUNGO EGOERA (GOIKO BISTA)

EBAKETA E5

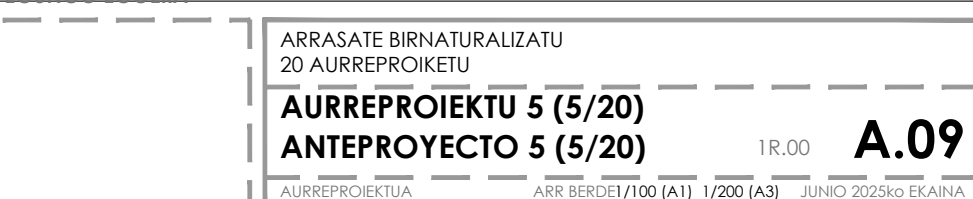

AURREPROIEKTU 5: ARABA ETORBIDEA - EGUNGO EGOERA

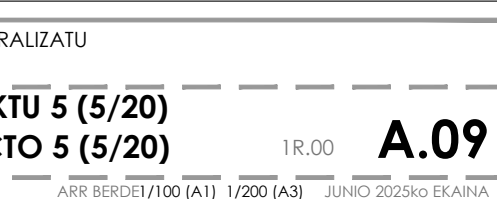

ARABA ETORBIDEA BIRNATURALIZATUA



JON LAURENZ SENOSIAIN
arquitecto



JONE BELAUSTEGUIGOITIA GARAIZAR
arquitecta

promotor

ARRASATE BIRNATURALIZATU
20 AURREPROIEKTU


AURREPROIEKTU 5 (5/20)
ANTEPROYECTO 5 (5/20)

1R.00


A.09

AURREPROIEKTUA


ARR BERDEI/100 (A1) 1/200 (A3) JUNIO 2025ko EKAINA

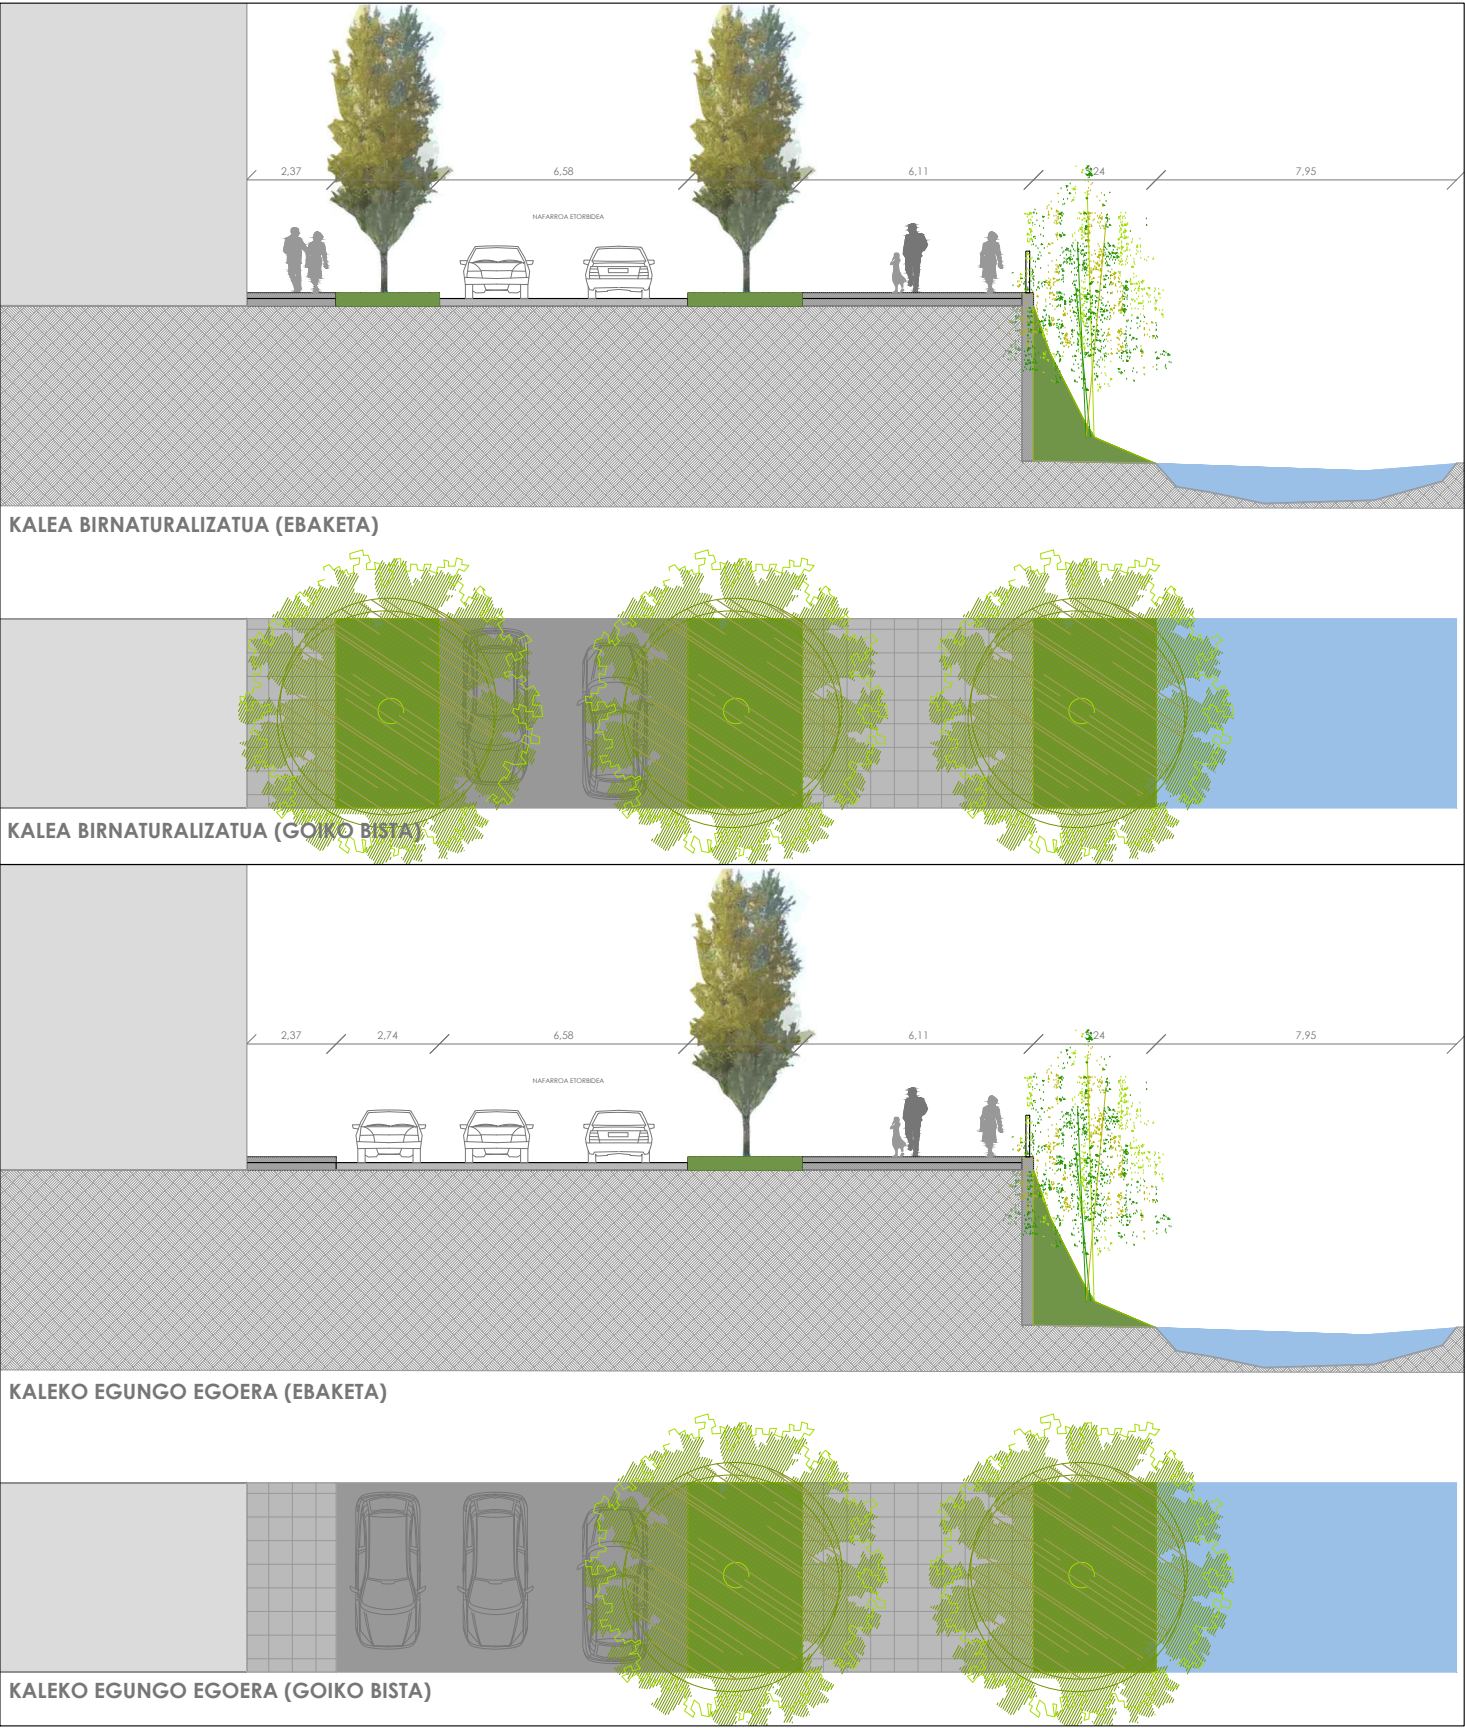


EBAKETA E1

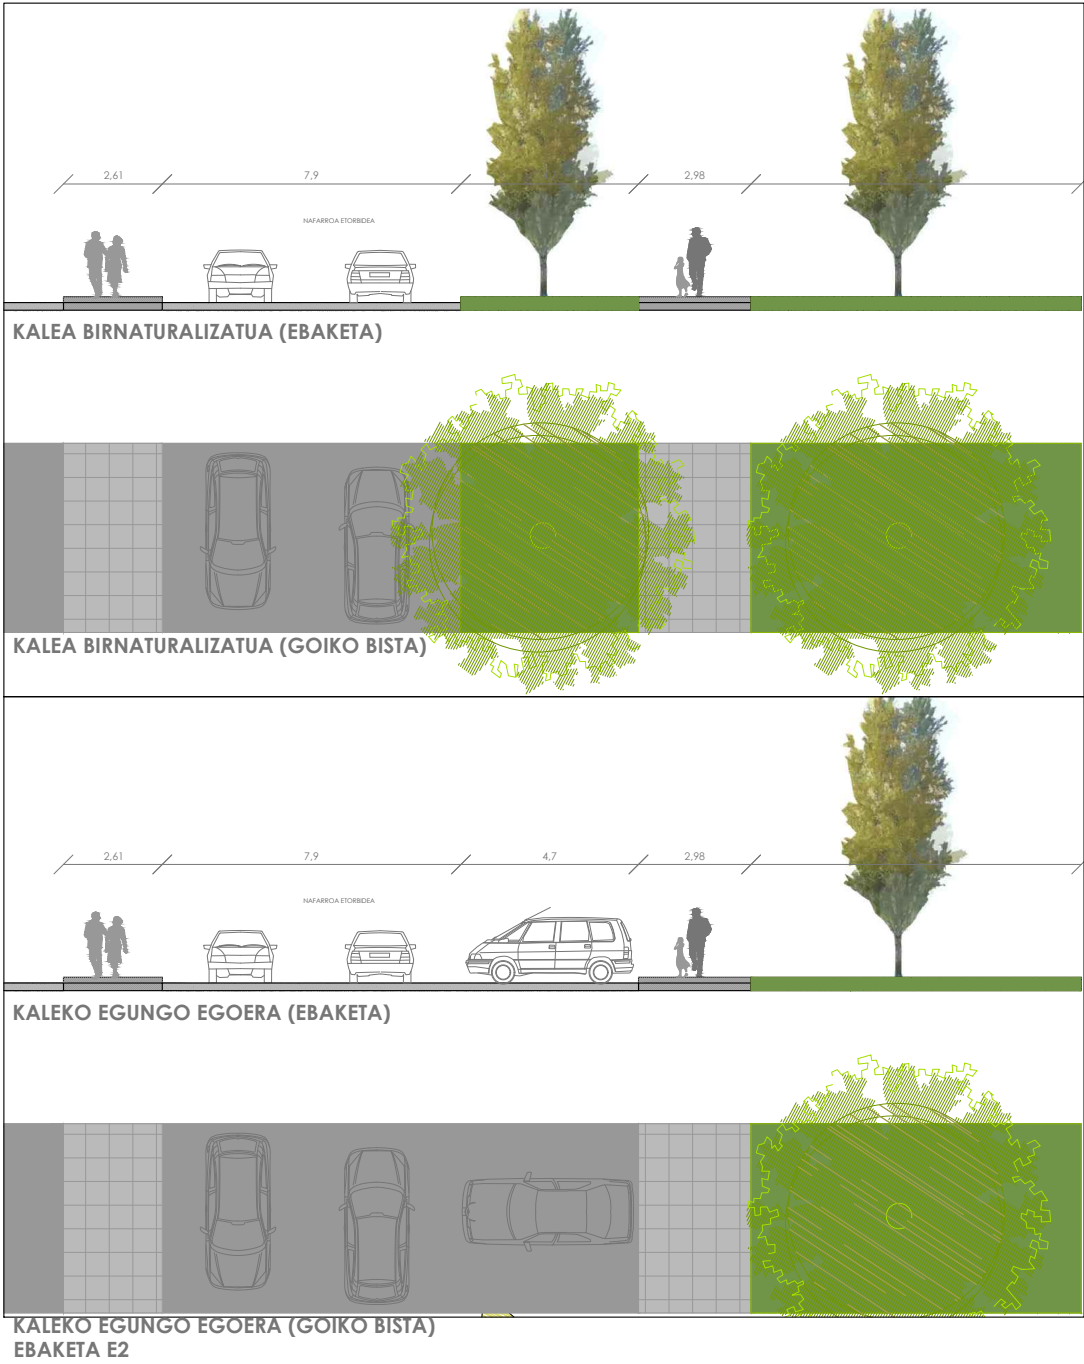

KALEKO EGUNGO EGOERA (GOIKO BISTA)
EBAKETA E2

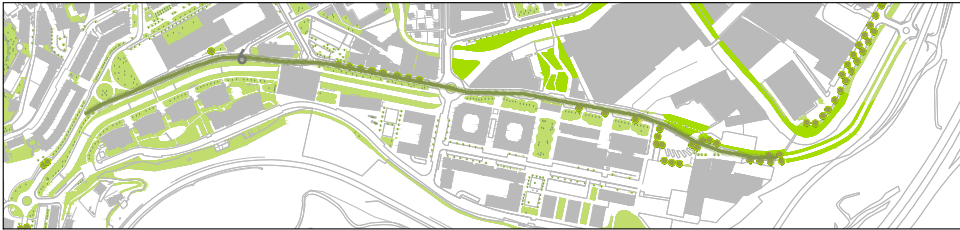

NAFARROA ETORBIDEA - BIRNATURALIZATUA

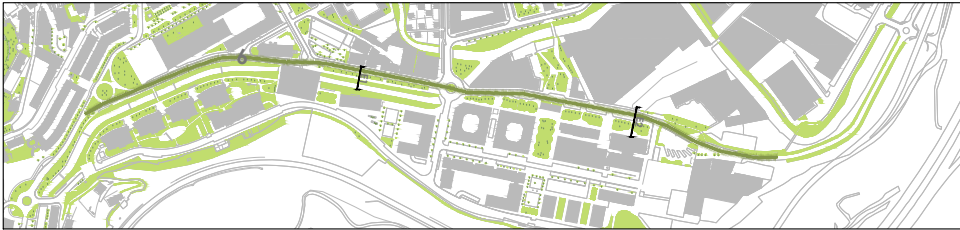

AURREPROIEKTU 6: NAFARROA ETORBIDEA - EGUNGO EGOERA




JON LAURENZ SENOSIAIN
arquitecto


JONE BELAUSTEGUIGOITIA GARAIZAR
arquitecta

promotor

ARRASATE BIRNATURALIZATU
20 AURREPROIEKTU

AURREPROIEKTU 6 (6/20)
ANTEPROYECTO 6 (6/20)

1R.00

A.10

AURREPROIEKTUA ARR BERDEI/100 (A1) 1/200 (A3) JUNIO 2025ko EKAINA



NAFARROA ETORBIDEA BIRNATURALIZATUA




JON LAURENZ SENOSIAIN
arquitecto


JONE BELAUSTEGUIGOITIA GARAIZAR
arquitecta

promotor

ARRASATE BIRNATURALIZATU
20 AURREPROIEKTU

AURREPROIEKTU 6 (6/20)
ANTEPROYECTO 6 (6/20)


1R.00 **A.10.1**

AURREPROIEKTUA ARR BERDEI/100 (A1) 1/200 (A3) JUNIO 2025ko EKAINA


EL PRESENTE DOCUMENTO ES COPIA DE SU ORIGINAL DE, QUE ES SU AUTOR EL ARQUITECTO JON LAURENZ SENOSIAIN, SU UTILIZACIÓN TOTAL O PARCIAL, ASÍ COMO CUALQUIER REPRODUCCIÓN O CESIÓN A TERCEROS REQUERIRÁ LA PREVIA AUTORIZACIÓN EXPRESA DE SU AUTOR, QUEDANDO EN TODO CASO PROHIBIDA CUALQUIER MODIFICACIÓN UNILATERAL DEL MISMO.




KALEA BIRNATURALIZATUA (EBAKETA)

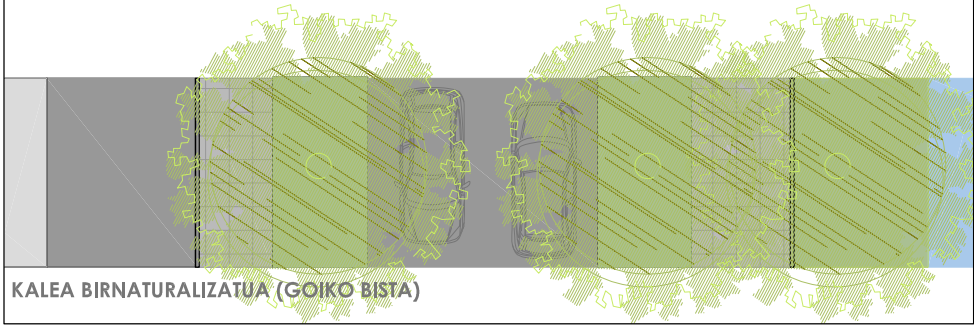


KALEA BIRNATURALIZATUA (GOIKO BISTA)

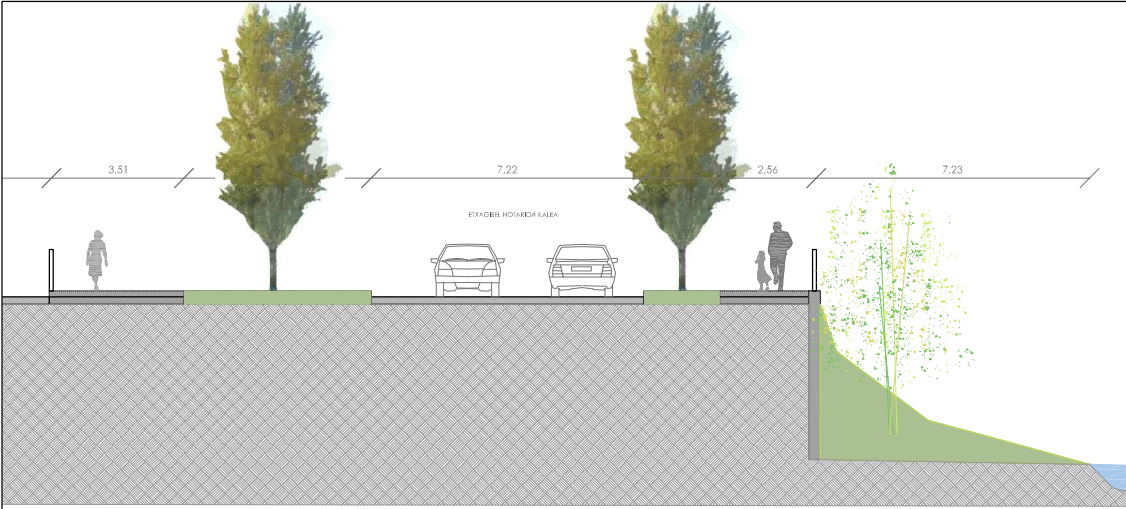


KALEA BIRNATURALIZATUA (EBAKETA)

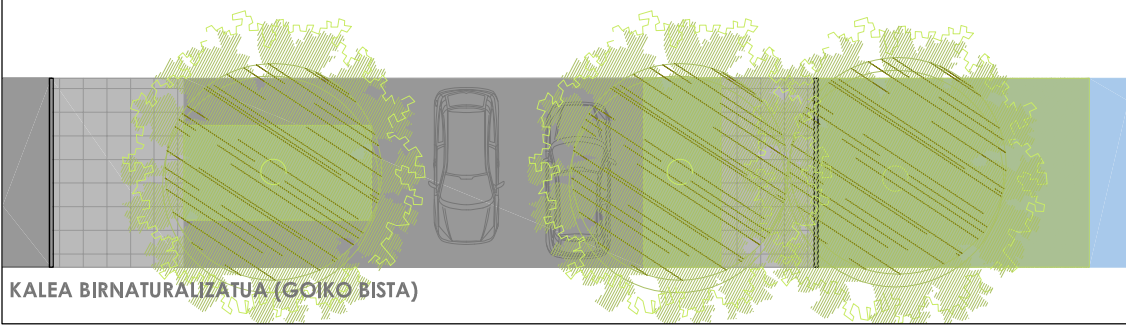


KALEA BIRNATURALIZATUA (GOIKO BISTA)

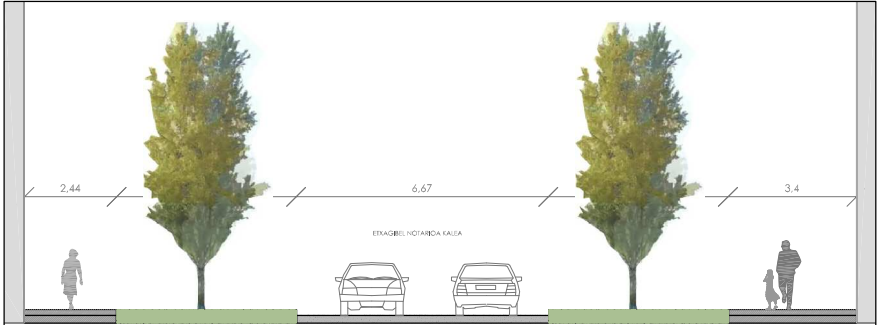


KALEA BIRNATURALIZATUA (EBAKETA)

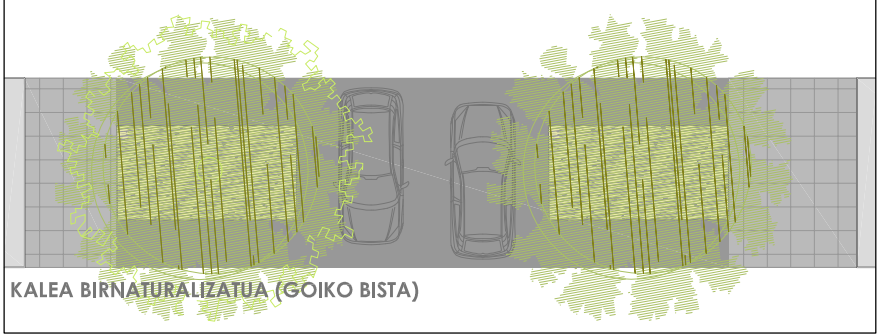


KALEA BIRNATURALIZATUA (GOIKO BISTA)

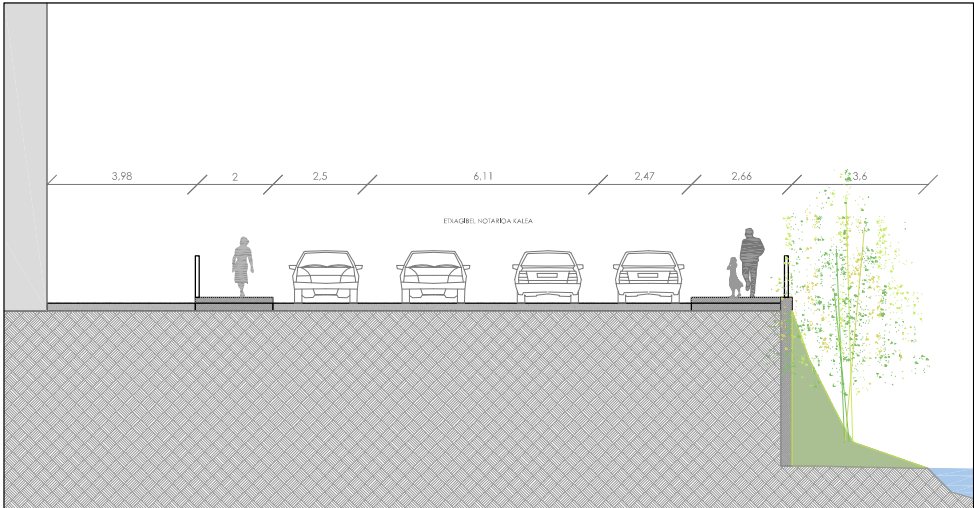


KALEKO EGUNGO EGOERA (EBAKETA)

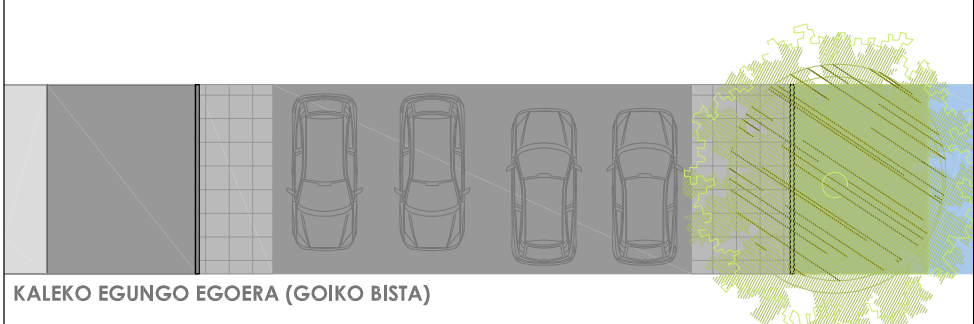


KALEKO EGUNGO EGOERA (GOIKO BISTA)

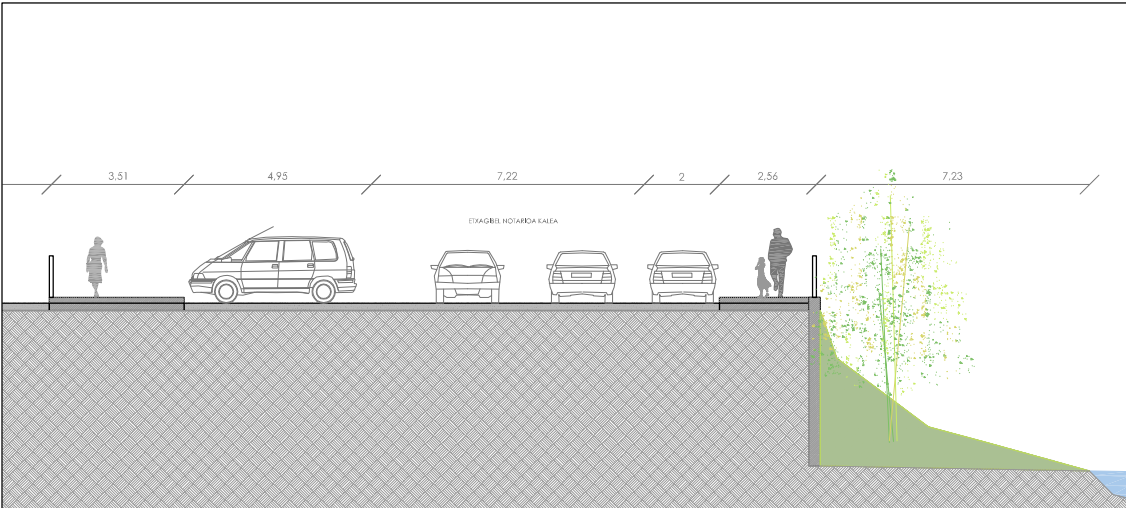


KALEKO EGUNGO EGOERA (EBAKETA)

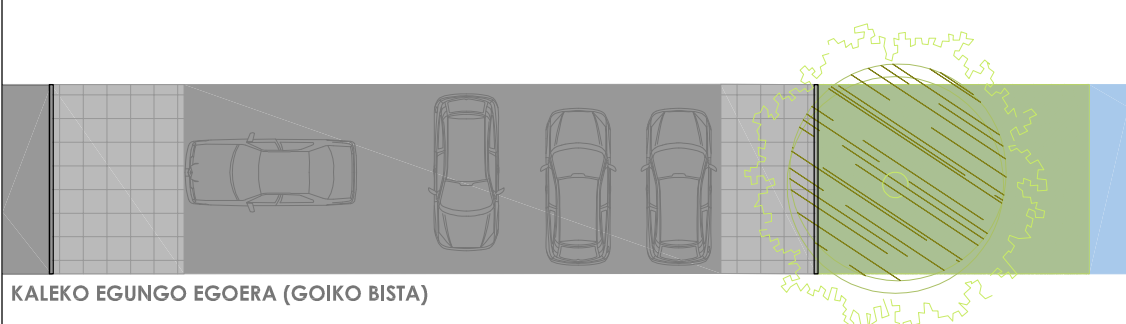

KALEKO EGUNGO EGOERA (GOIKO BISTA)

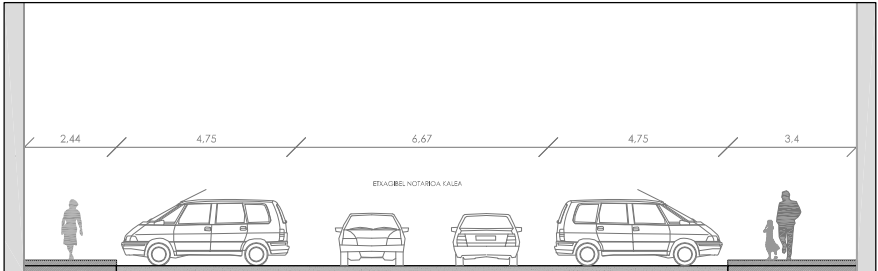


KALEKO EGUNGO EGOERA (EBAKETA)

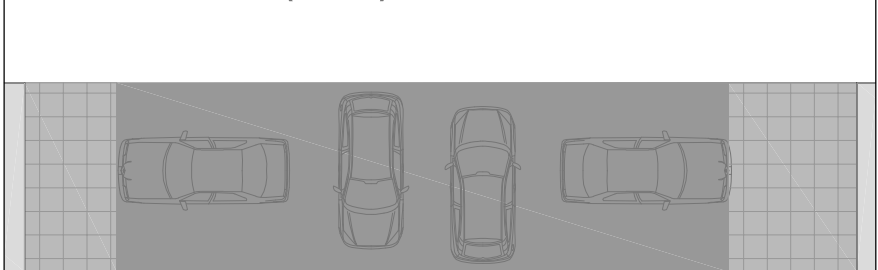

KALEKO EGUNGO EGOERA (GOIKO BISTA)

EBAKETA E3

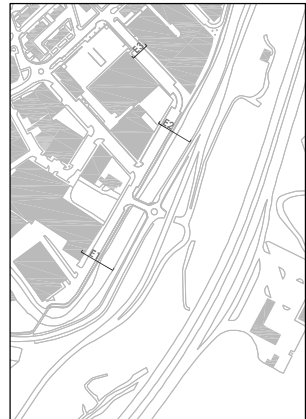

AURREPROIEKTU 7: ETXAGIBEL NOTARIOA KALEA - EGUNGO EGOERA



ETXAGIBEL NOTARIOA KALEA - BIRNATURALIZATUA

EBAKETA E1

EBAKETA E2



JON LAURENZ SENOSIAIN
arquitecto

JONE BELAUSTEGUIGOITIA GARAIZAR
arquitecta

promotor

ARRASATE BIRNATURALIZATU
20 AURREPROIETU

AURREPROIEKTU 7 (7/20)
ANTEPROYECTO 7 (7/20)


1R.00

A.11

AURREPROIEKTUA

ARR BERDEI/100 (A1) 1/200 (A3) JUNIO 2025ko EKAINA

EL PRESENTE DOCUMENTO ES COPIA DE SU ORIGINAL DEL QUE ES SU AUTOR. EL ARQUITECTO/JON LAURENZ SENOSIAIN, SU UTILIZACIÓN TOTAL O PARCIAL, ASÍ COMO CUALQUIER REPRODUCCIÓN O CESIÓN A TERCEROS, REQUERIRÁ LA PREVIA AUTORIZACIÓN EXPRESA DE SU AUTOR. QUEDANDO EN TODO CASO PROHIBIDA CUALQUIER MODIFICACIÓN UNILATERAL DEL MISMO.

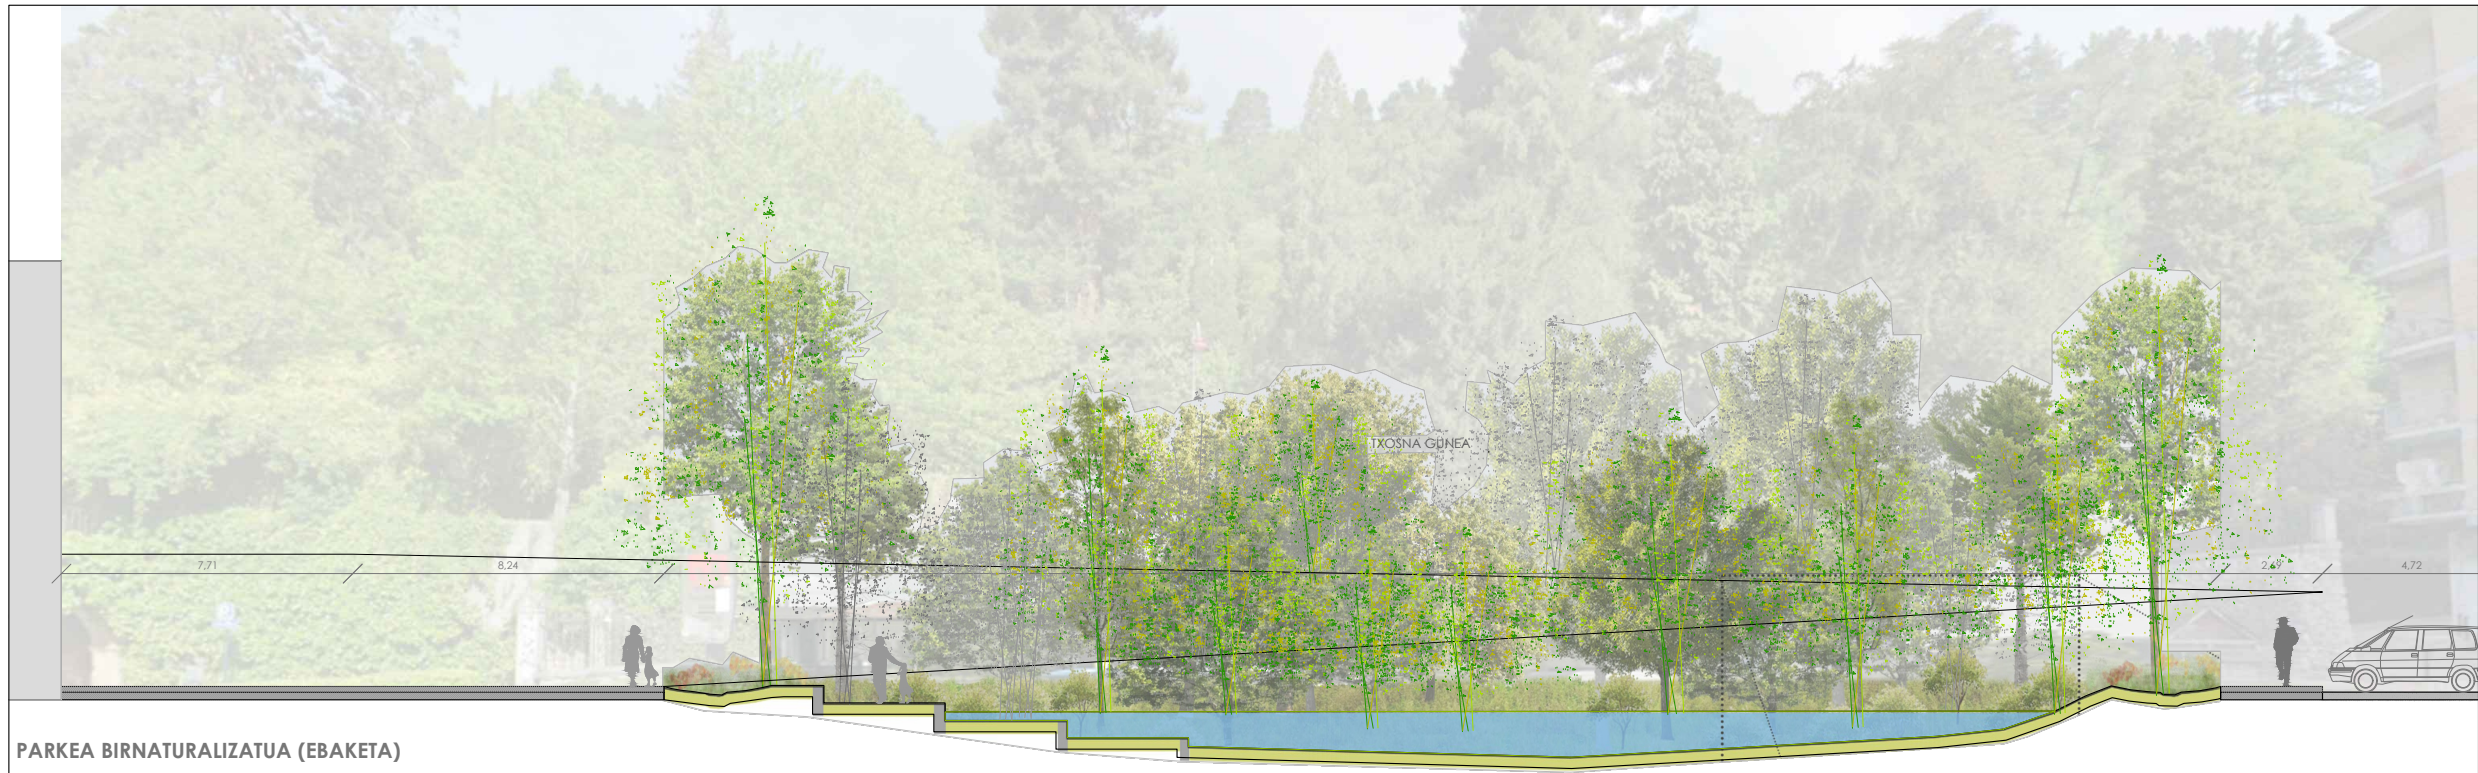


PARKEA BIRNATURALIZATUA (EBAKETA)





PARKEA EGUNGO EGOERA (EBAKETA)

EBAKETA 1


EGUNGO EGOERA (EBAKETA)

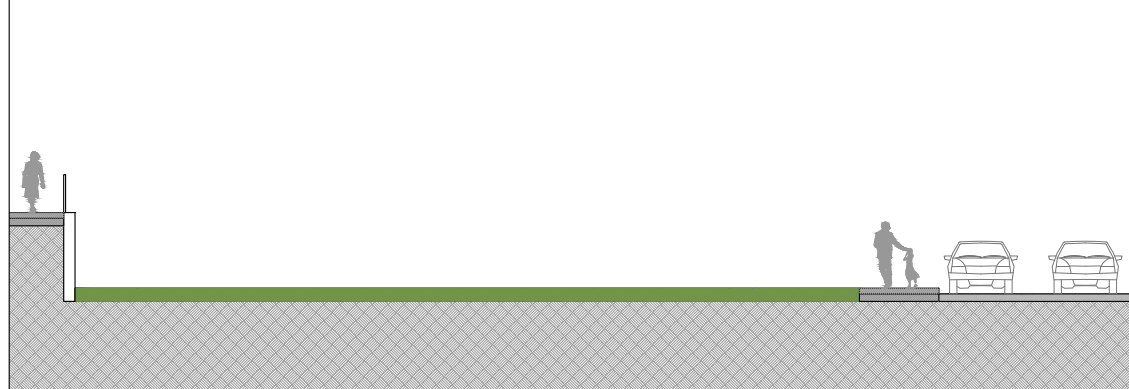

BIRNATURALIZATUA (EBAKETA)

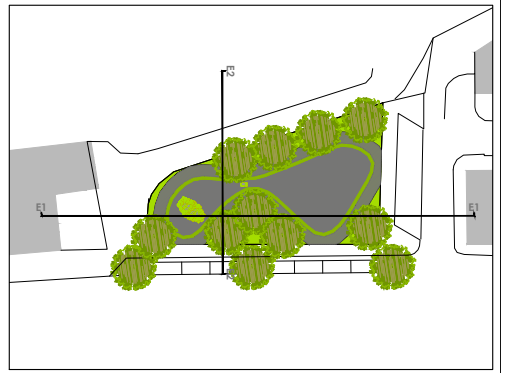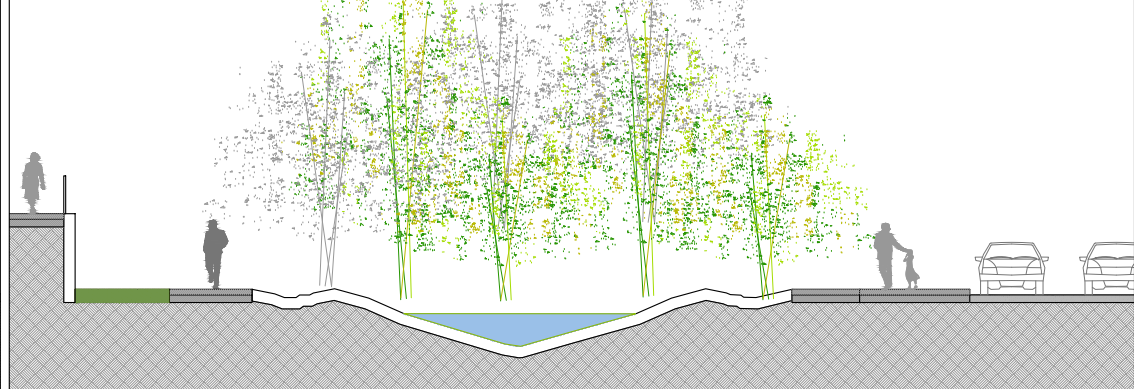

MONTEIRON HASIERAKO BERDEGÜNEA - BIRNATURALIZATUA

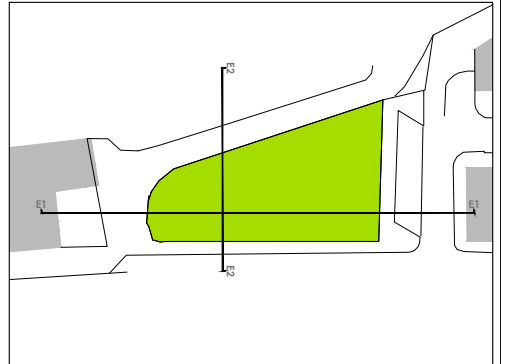

AURREPROIEKTU 8.1: MONTEIRON HASIERAKO BERDEGÜNEA - EGUNGO EGOERA




JON LAURENZ SENOSIAIN
arquitecto


JONE BELAUSTEGUIGOITIA GARAIZAR
arquitecta

promotor

ARRASATE BIRNATURALIZATU
20 AURREPROIEKTU

AURREPROIEKTU 8.1 (8.1/20)
ANTEPROYECTO 8.1 (8.1/20)


1R.00

A.12


AURREPROIEKTUA

ARR BERDEI/100 (A1) 1/200 (A3) JUNIO 2025ko EKAINA

EL PRESENTE DOCUMENTO ES COPIA DE SU ORIGINAL DEL QUE ES SU AUTOR EL ARQUITECTO JON LAURENZ SENOSIAIN. SU UTILIZACIÓN TOTAL O PARCIAL, ASÍ COMO CUALQUIER REPRODUCCIÓN O CESIÓN A TERCEROS, REQUERIRÁ LA PREVIA AUTORIZACIÓN EXPRESA DE SU AUTOR QUEDANDO EN TODO CASO PROHIBIDA CUALQUIER MODIFICACIÓN UNILATERAL DEL MISMO.

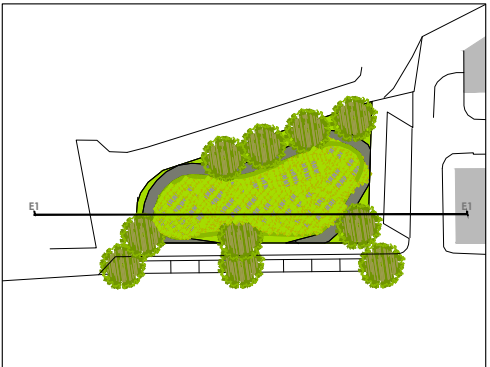

MONTERRON HASIERAKO BERDEGUNEA - BIRNATURALIZATUA (UR-DEPOSITUAREKIN)

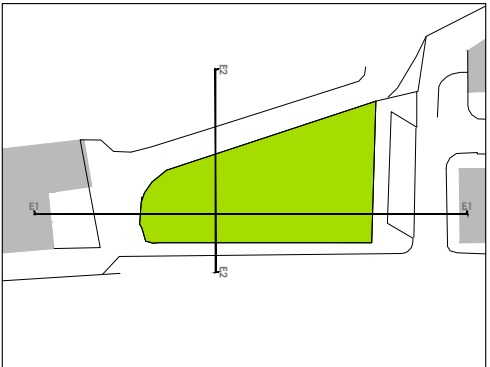

AURREPROIEKTU 8.2: MONTERRON HASIERAKO BERDEGUNEA - EGUNGO EGOERA




JON LAURENZ SENOSIAIN
arquitecto


JONE BELAUSTEGUIGOITIA GARAIZAR
arquitecta

promotor


ARRASATE BIRNATURALIZATU
20 AURREPROIEKTU

AURREPROIEKTU 8.2 (8.2/20)
ANTEPROYECTO 8.2 (8.2/20)



1R.00

A.13

AURREPROIEKTUA ARR BERDEI/100 (A1) 1/200 (A3) JUNIO 2025ko EKAINA

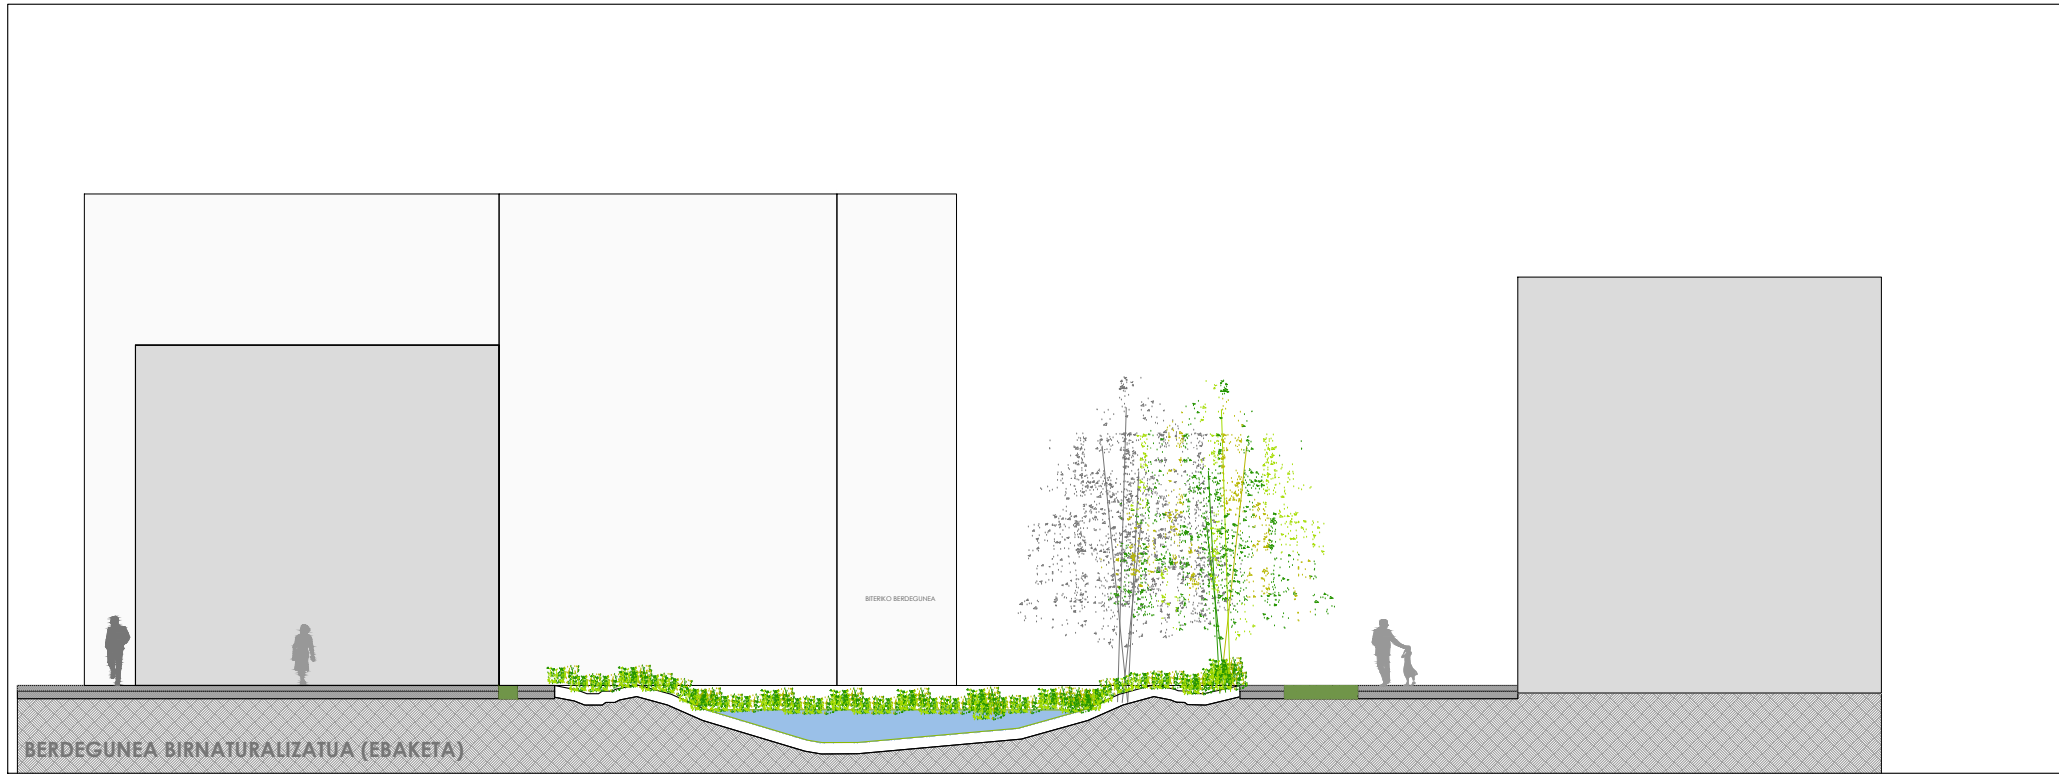

AURREPROIEKTU 9: BITERI PLZKO BERDEGUNEA - BIRNATURALIZATUA

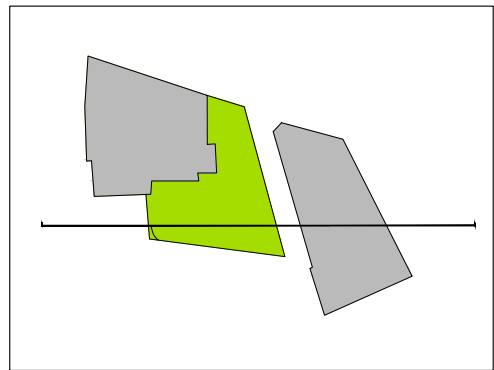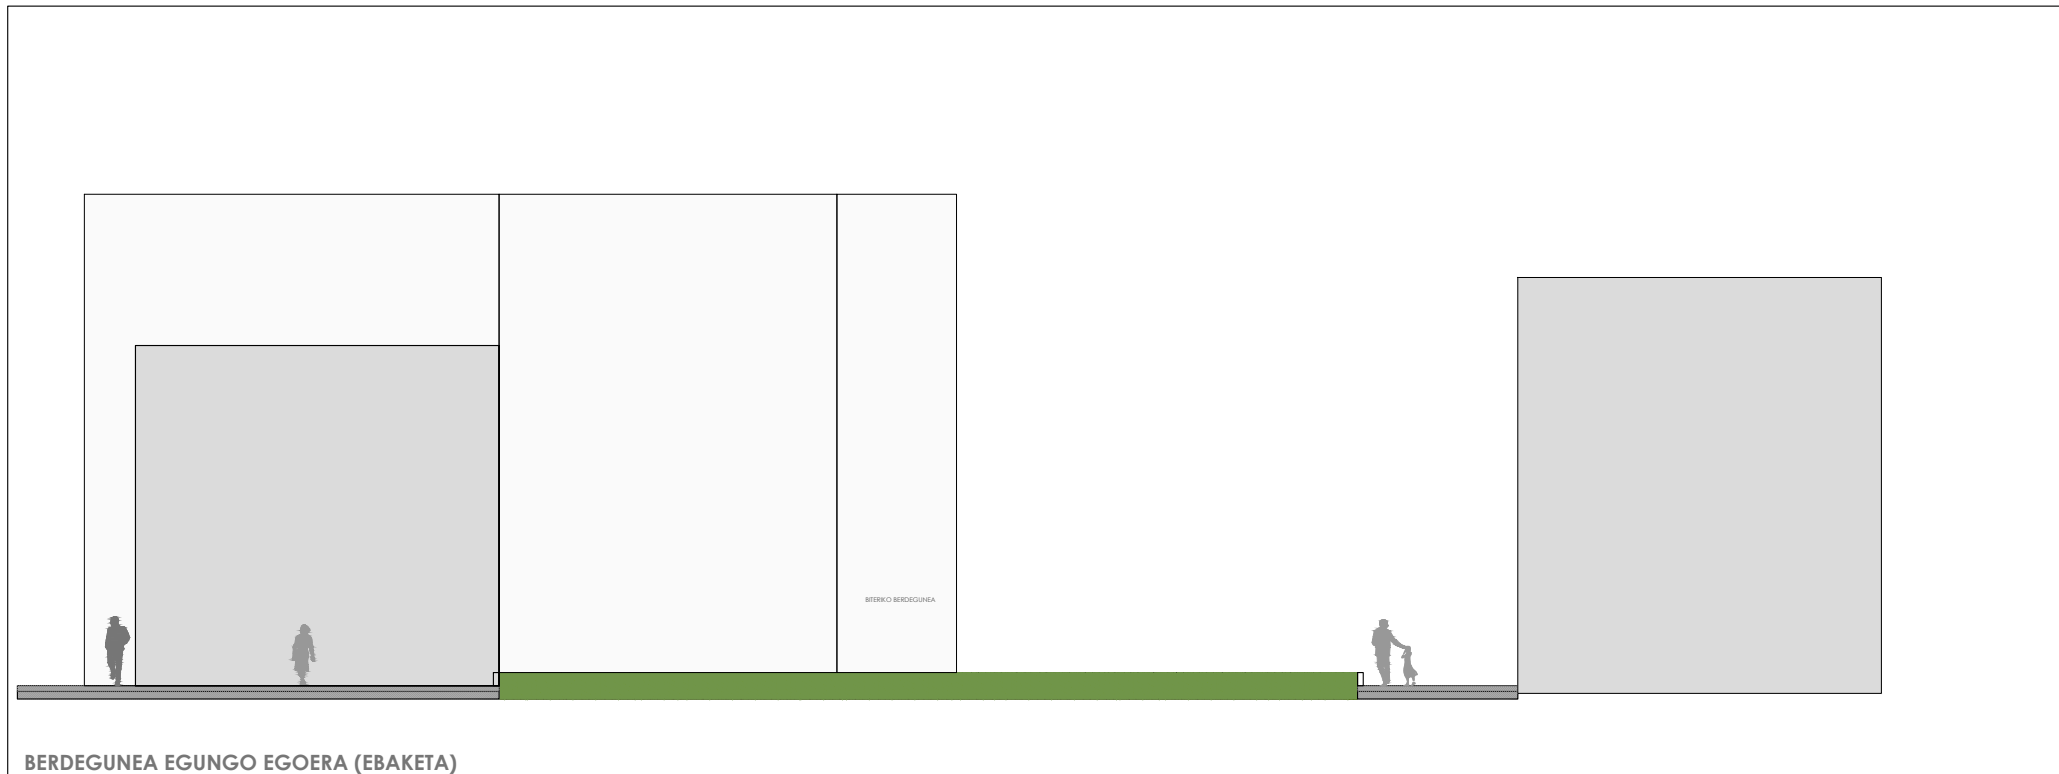

AURREPROIEKTU 9: BITERI PLZKO BERDEGUNEA - EGUNGO EGOERA




JON LAURENZ SENOSIAIN
arquitecto


JONE BELAUSTEGUIGOITIA GARAIZAR
arquitecta

promotor

ARRASATE BIRNATURALIZATU
20 AURREPROIEKTU

AURREPROIEKTU 9 (9/20)
ANTEPROYECTO 9 (9/20)

1R.00

A.14

AURREPROIEKTUA

ARR BERDE1/100 (A1) 1/200 (A3) JUNIO 2025ko EKAINA




BERDEGUNEA BIRNATURALIZATUA (EBAKETA)



FERRERIAS KALEKO BERDEGUNEA - BIRNATURALIZATUA



BERDEGUNEA EGUNGO EGOERA (EBAKETA)
EBAKETA 1

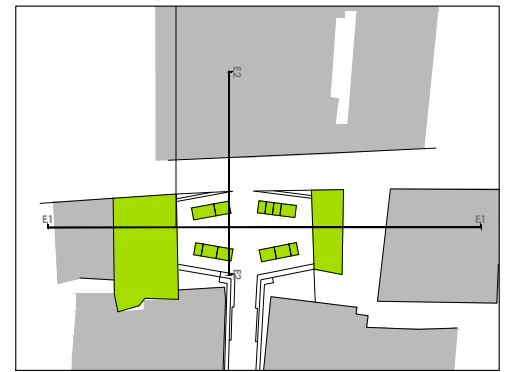

AURREPROIEKTU 10: FERRERIAS KALEKO BERDEGUNEA - BIRNATURALIZATUA




JON LAURENZ SENOSIAIN
arquitecto


JONE BELAUSTEGUIGOITIA GARAIZAR
arquitecta

promotor

ARRASATE BIRNATURALIZATU
20 AURREPROIEKTU


AURREPROIEKTU 10 (10/20)
ANTEPROYECTO 10 (10/20)

1R.00


A.15

AURREPROIEKTUA


ARR BERDE1/100 (A1) 1/200 (A3) JUNIO 2025ko EKAINA

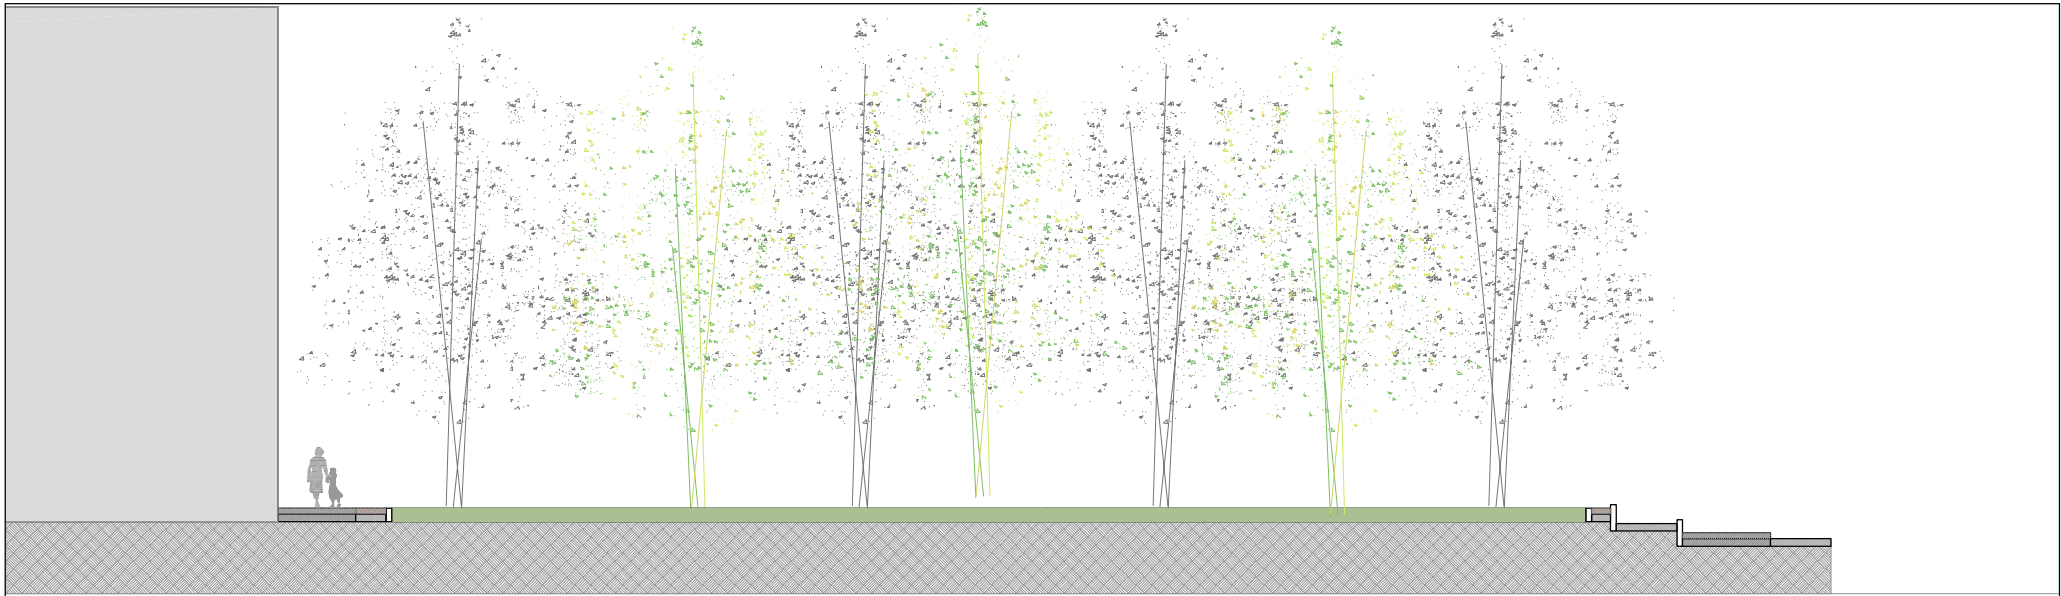


SAILUENTE PLAZA - BIRNATURALIZATUA (EBAKETA)
EBAKETA 1

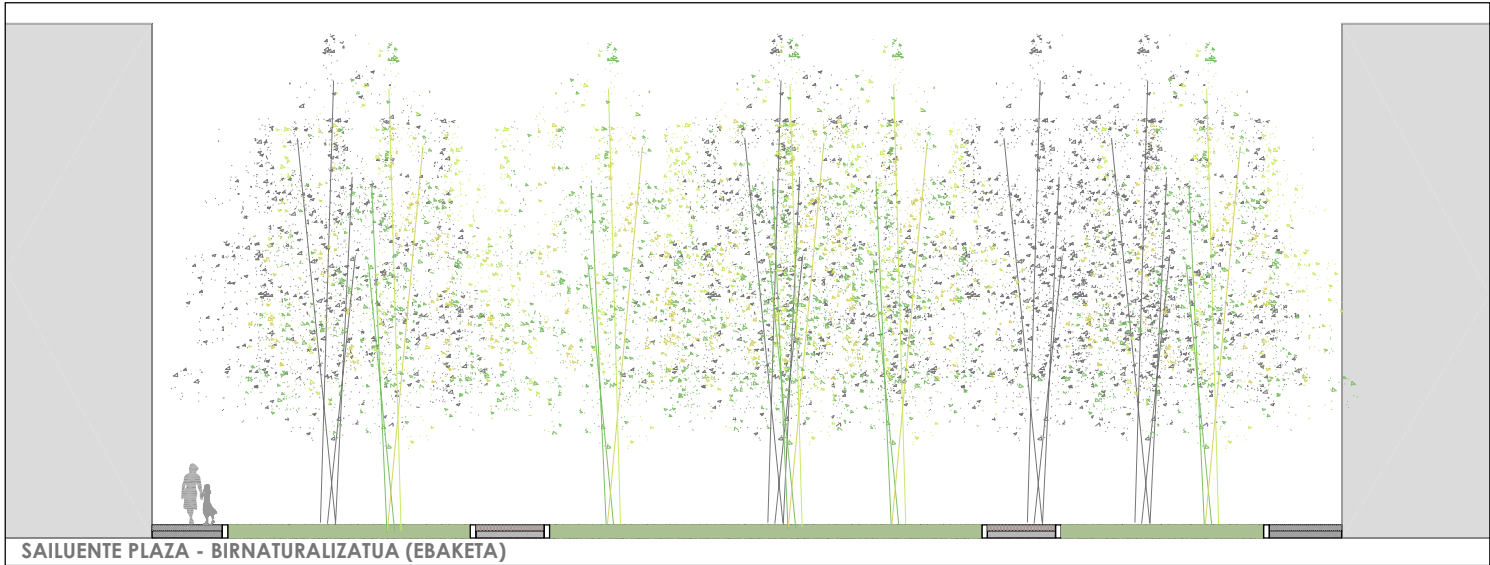


SAILUENTE PLAZA - BIRNATURALIZATUA (EBAKETA)
EBAKETA 2

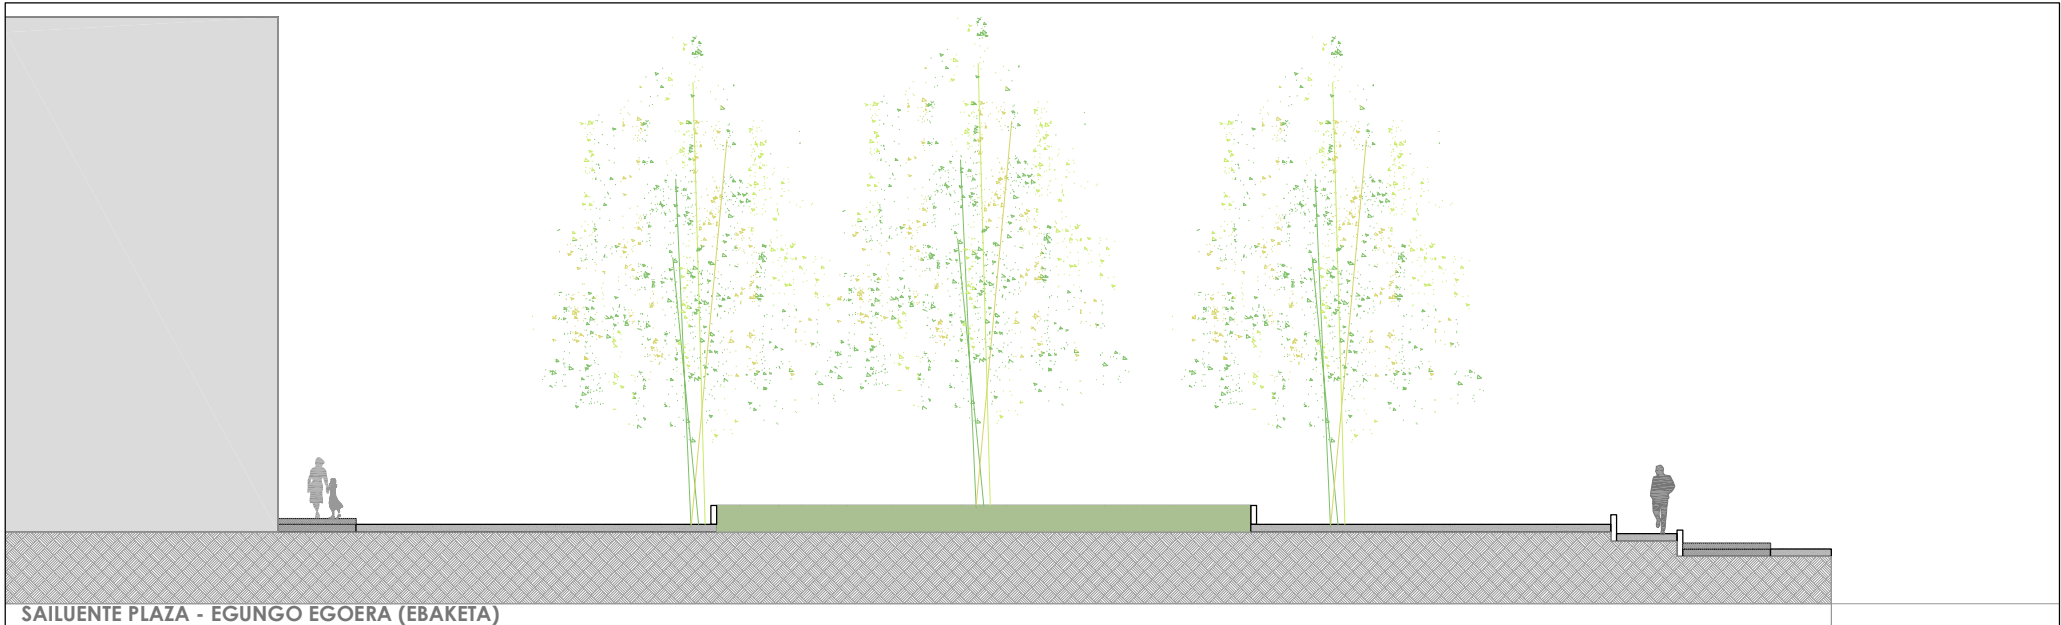

SAILUENTE PLAZA - EGUNGO EGOERA (EBAKETA)
EBAKETA 1

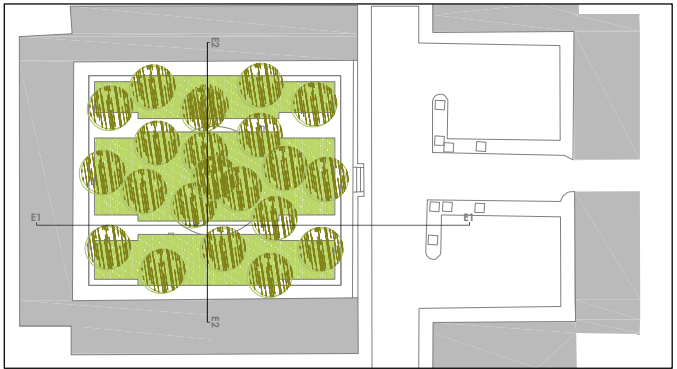

SAILUENTE PLAZA - BIRNATURALIZATUA

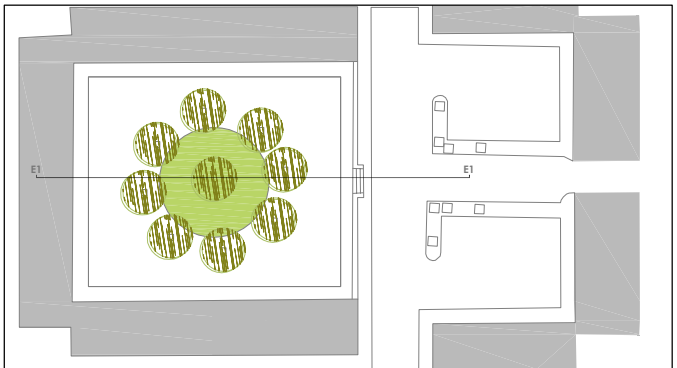

AURREPROIEKTU 11: SAILUENTE PLAZA -
EGUNGO EGOERA




JON LAURENZ SENOSIAIN
arquitecto


JONE BELAUSTEGUIGOITIA GARAIZAR
arquitecta

promotor

ARRASATE BIRNATURALIZATU
20 AURREPROIEKTU

AURREPROIEKTU 11 (11/20)
ANTEPROYECTO 11 (11/20)

1R.00


A.16



BIRIBILGUNE DRAINATZAILEA - BIRNATURALIZATUA (EBAKETA)
EBAKETA 1



BIRIBILGUNE - EGUNGO EGOERA (EBAKETA)
EBAKETA 1

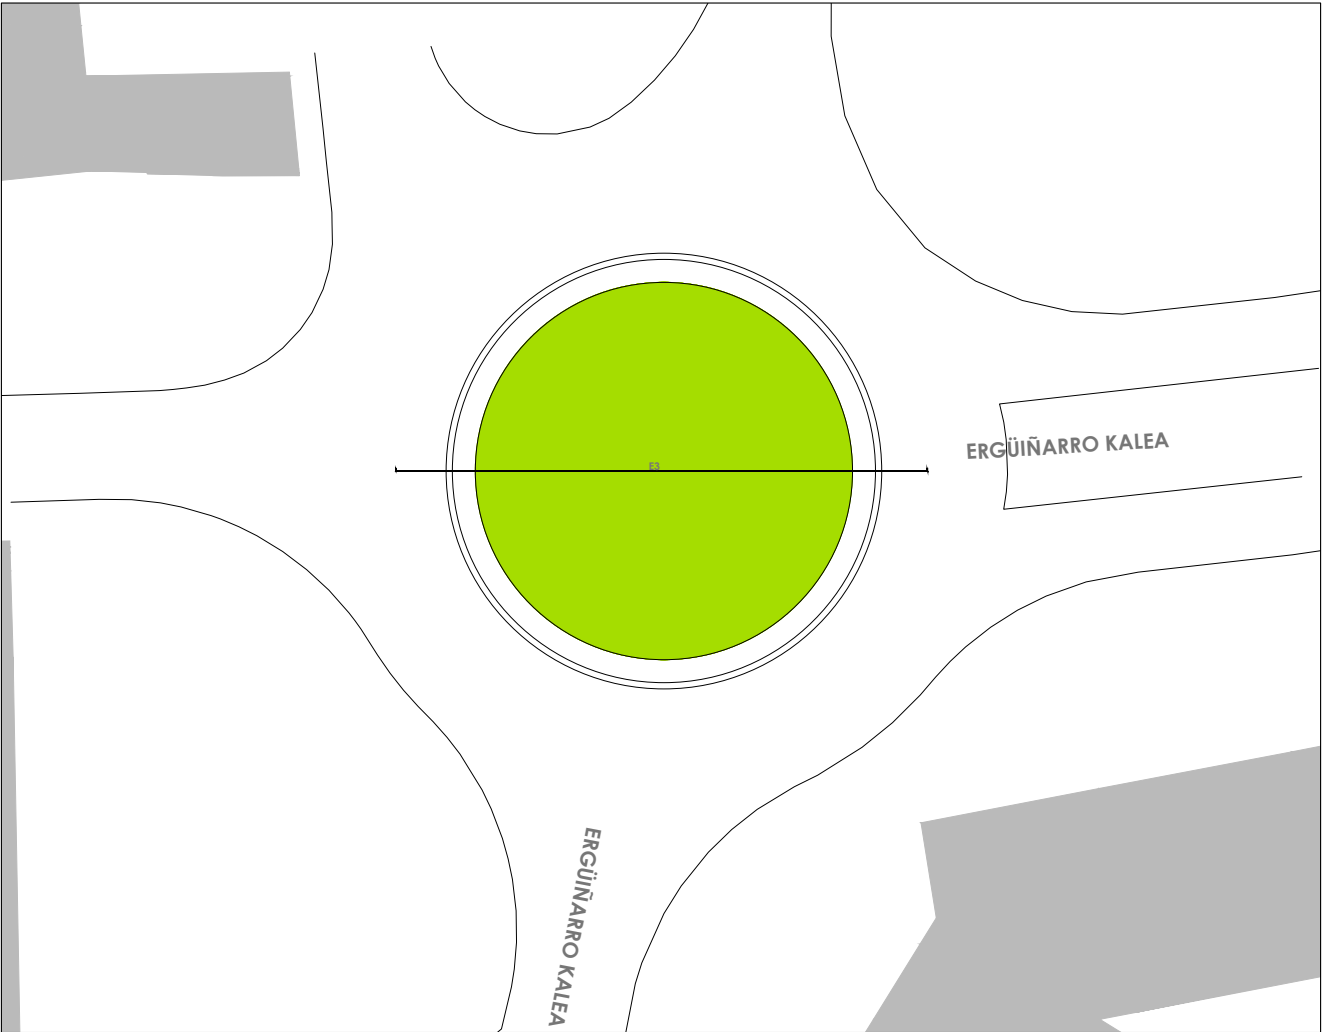


AURREPROIEKTU 12: BIRIBILGUNE BIRNATURALIZATUA





JON LAURENZ SENOSIAIN
arquitecto


JONE BELAUSTEGUIGOITIA GARAIZAR
arquitecta

promotor

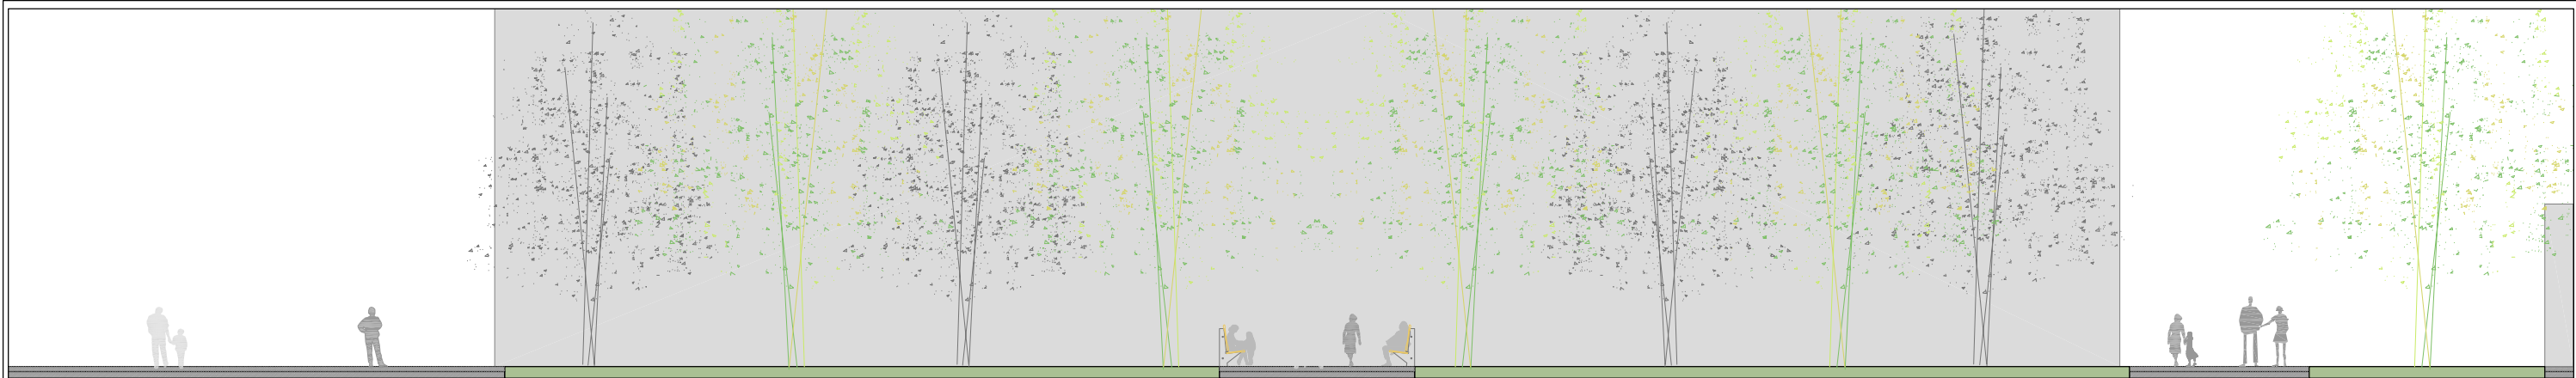

OSPITALE ONDOKO BERDEGUEA - BIRNATURALIZATUA (EBAKETA E1)

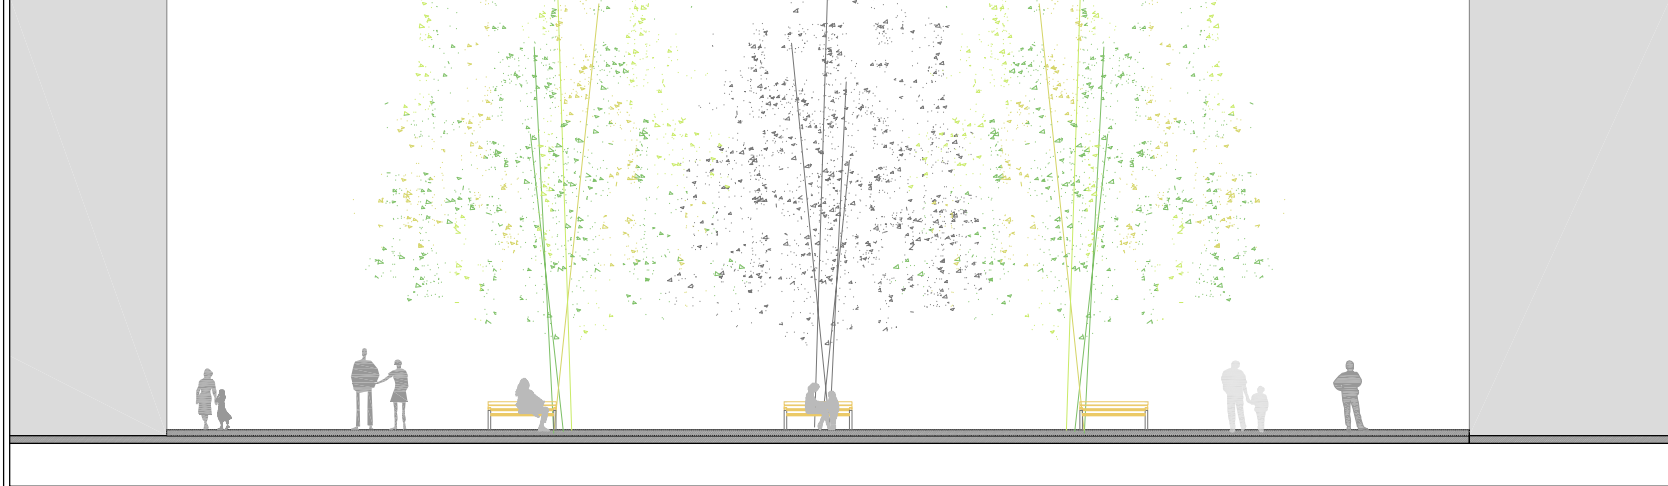


OSPITALE ONDOKO BERDEGUEA - BIRNATURALIZATUA (EBAKETA E2)



OSPITALE ONDOKO BERDEGUEA - BIRNATURALIZATUA



OSPITALE ONDOKO BERDEGUEA - EGUNGO EGOERA (EBAKETA E1)

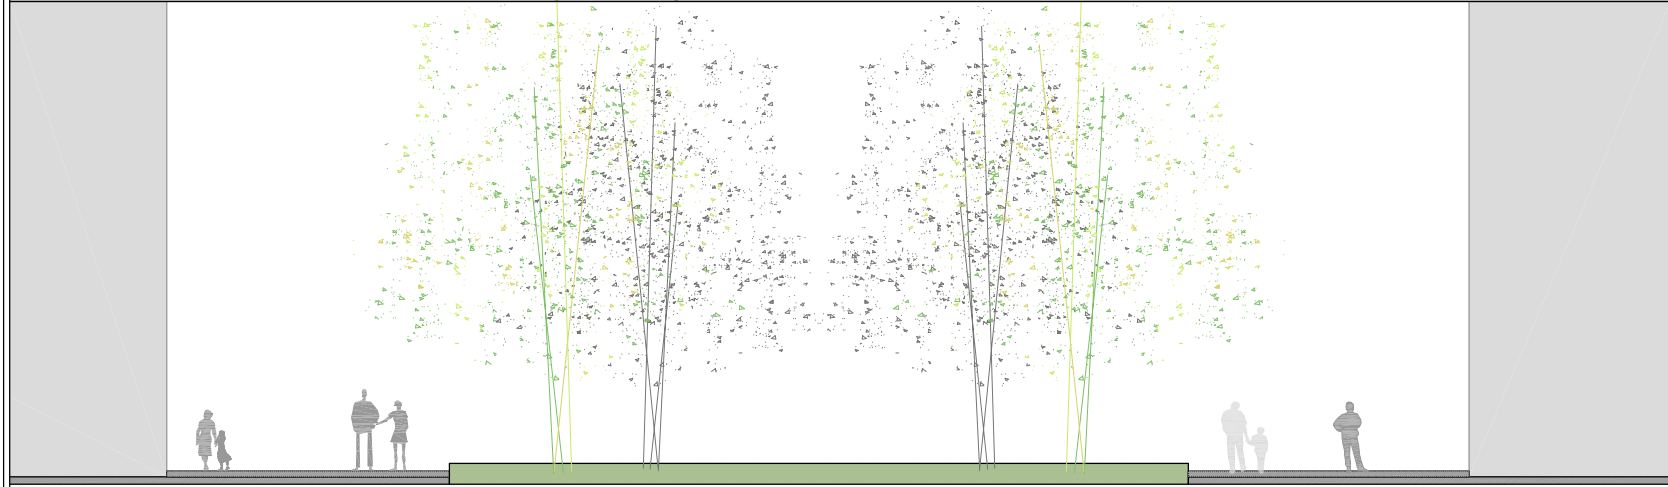

OSPITALE ONDOKO BERDEGUEA - EGUNGO EGOERA (EBAKETA E2)



AURREPROIEKTU 13: OSPITALE ONDOKO BERDEGUEA - EGUNGO EGOERA




JON LAURENZ SENOSIAIN
arquitecto


JONE BELAUSTEGUIGOITIA GARAIZAR
arquitecta

promotor

ARRASATE BIRNATURALIZATU
20 AURREPROIEKTU


AURREPROIEKTU 13 (13/20)
ANTEPROYECTO 13 (13/20)

1R.00

A.18



MAIATZAREN BATA PLAZA - BIRNATURALIZATUA (EBAKETA)

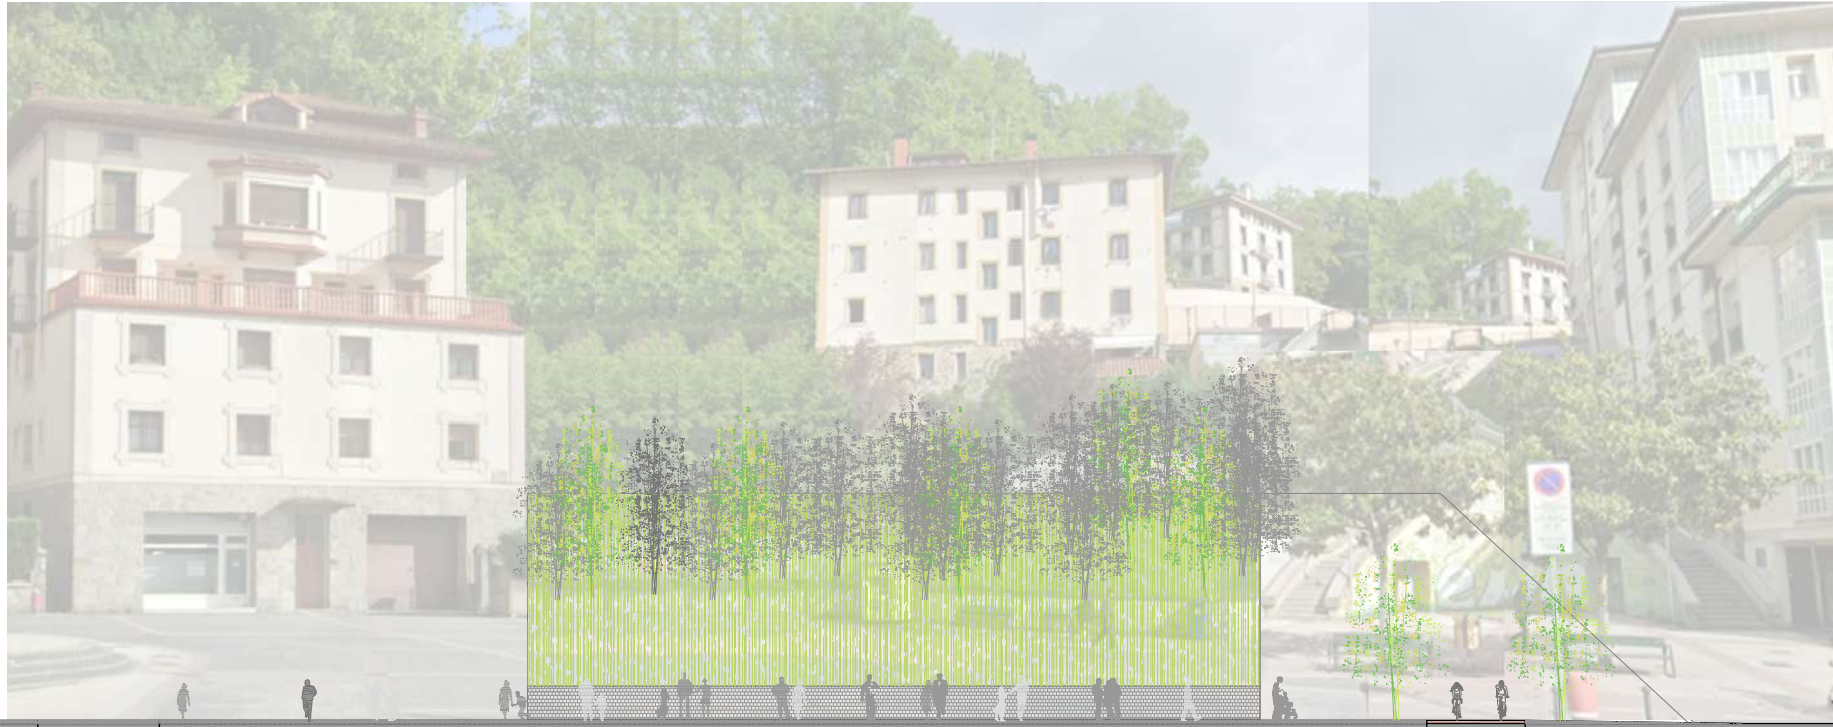

MAIATZAREN BATA PLAZA - EGUNGO EGOERA (EBAKETA)

EBAKETA 1




MAIATZAREN BATA PLAZA - BIRNATURALIZATUA (EBAKETA 2)



MAIATZAREN BATA PLAZA - BIRNATURALIZATUA



MAIATZAREN BATA PLAZA - EGUNGO EGOERA (EBAKETA 2)

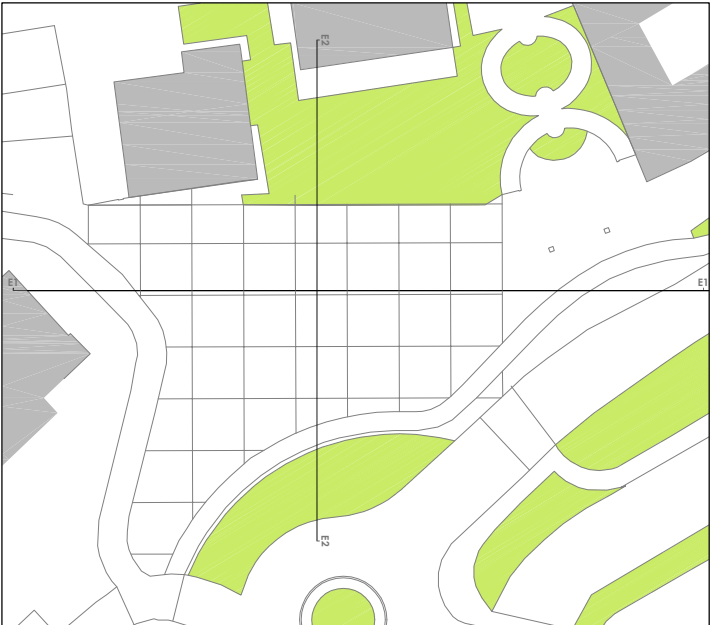

AURREPROIEKTU 14: MAIATZAREN BATA PLAZA - EGUNGO EGOERA




JON LAURENZ SENOSIAIN
arquitecto


JONE BELAUSTEGUIGOITIA GARAIZAR
arquitecta

promotor


ARRASATE BIRNATURALIZATU
20 AURREPROIEKTU

AURREPROIEKTU 14 (14/20)
ANTEPROYECTO 14 (14/20)

1R.00

A.19

EL PRESENTE DOCUMENTO ES COPIA DE SU ORIGINAL DEL QUE ES SU AUTOR EL ARQUITECTO JON LAURENZ SENOSIAIN. SU UTILIZACIÓN TOTAL O PARCIAL, ASÍ COMO CUALQUIER REPRODUCCIÓN O CESIÓN A TERCEROS, REQUERIRÁ LA PREVIA AUTORIZACIÓN EXPRESA DE SU AUTOR QUEDANDO EN TODO CASO PROHIBIDA CUALQUIER MODIFICACIÓN UNILATERAL DEL MISMO

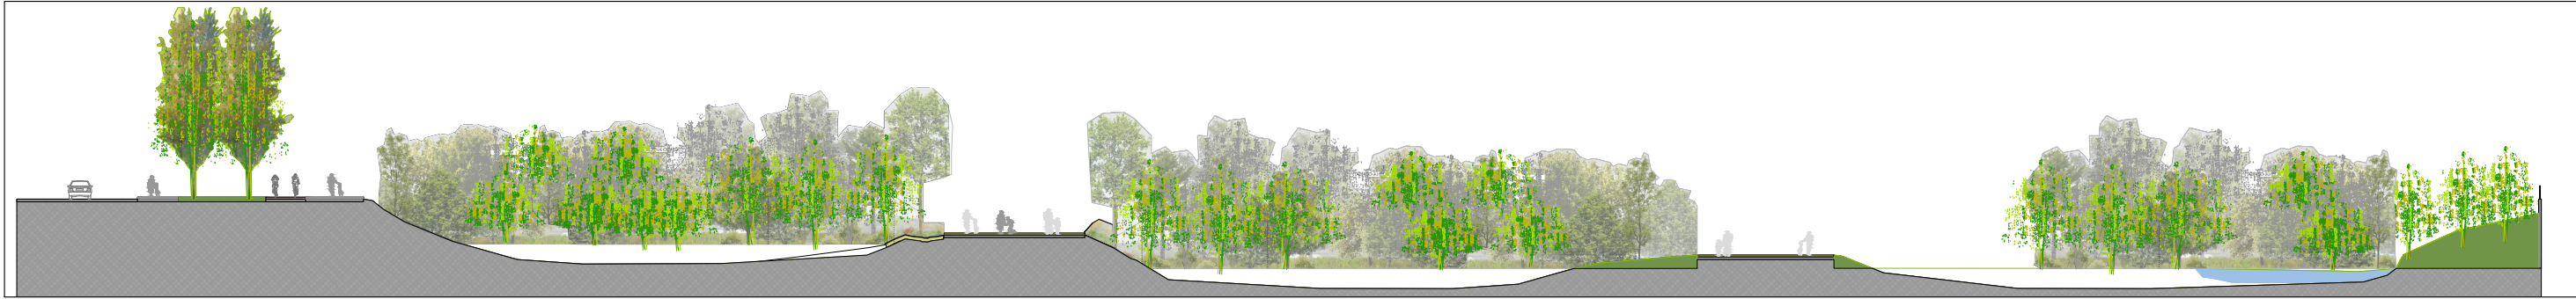

INDUSTRIA GUNEA (GELMA + FAGOR) - BIRNATURALIZATUA (EBAKETA)
EBAKETA 1




INDUSTRIA GUNEA (GELMA + FAGOR) - BIRNATURALIZATUA



INDUSTRIA GUNEA (GELMA + FAGOR) - BIRNATURALIZATUA
(UREZ BETE DADIN)



INDUSTRIA GUNEA (GELMA + FAGOR) - EGUNGO EGOERA (EBAKETA)
EBAKETA 1

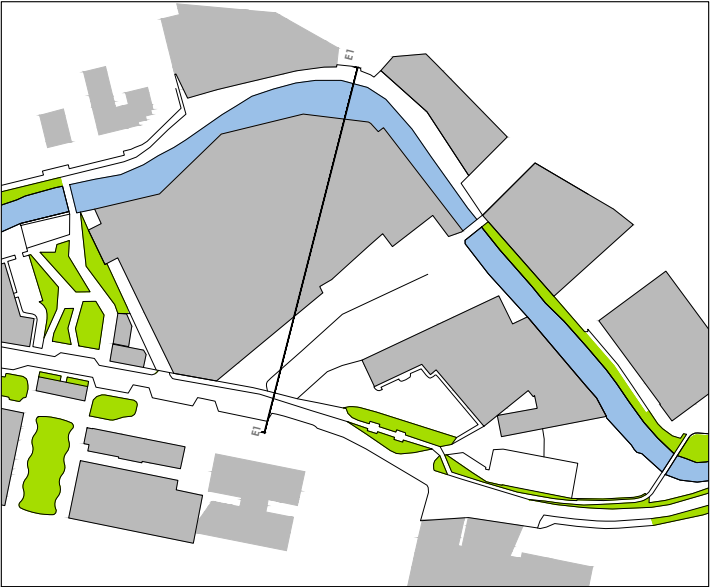

AURREPROIEKTU 15: INDUSTRIA GUNEA (GELMA + FAGOR) -
EGUNGO EGOERA





JON LAURENZ SENOSIAIN
arquitecto



JONE BELAUSTEGUIGOITIA GARAIZAR
arquitecta

promotor

ARRASATE BIRNATURALIZATU
20 AURREPROIEKTU

AURREPROIEKTU 15 (15/20)
ANTEPROYECTO 15 (15/20)

1R.00

A.20


AURREPROIEKTUA

ARR BERDEI/100 (A1) 1/200 (A3) JUNIO 2025ko EKAINA


EL PRESENTE DOCUMENTO ES COPIA DE SU ORIGINAL DEL QUE ES SU AUTOR EL ARQUITECTO JON LAURENZ SENOSIAIN. SU UTILIZACIÓN TOTAL O PARCIAL, ASÍ COMO CUALQUIER REPRODUCCIÓN O CESIÓN A TERCEROS, REQUERIRÁ LA PREVIA AUTORIZACIÓN EXPRESA DE SU AUTOR QUEDANDO EN TODO CASO PROHIBIDA CUALQUIER MODIFICACIÓN UNILATERAL DEL MISMO



LAUBIDE PLAZA - BIRNATURALIZATUA (EBAKETA1)

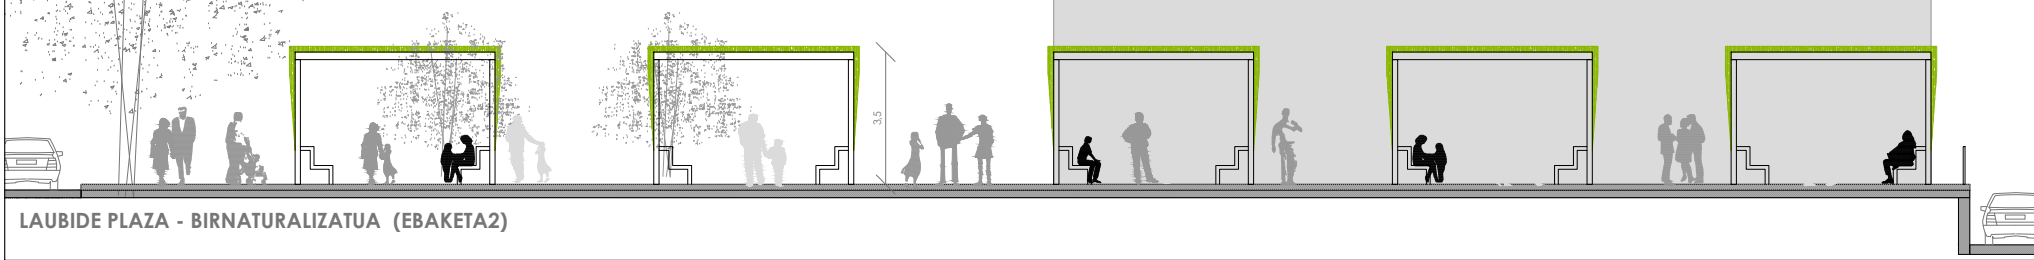


LAUBIDE PLAZA - BIRNATURALIZATUA (EBAKETA2)

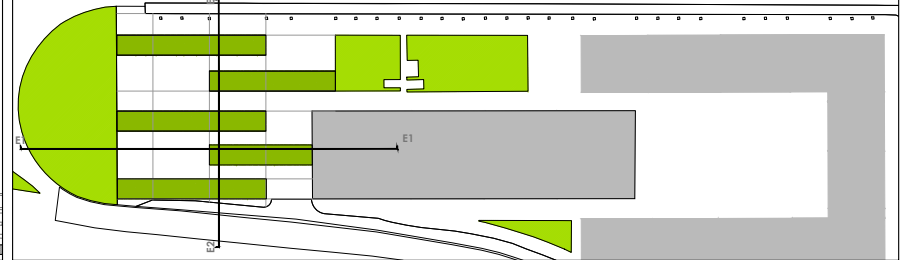


LAUBIDE PLAZA - BIRNATURALIZATUA



LAUBIDE PLAZA - EGUNGO EGOERA (EBAKETA1)

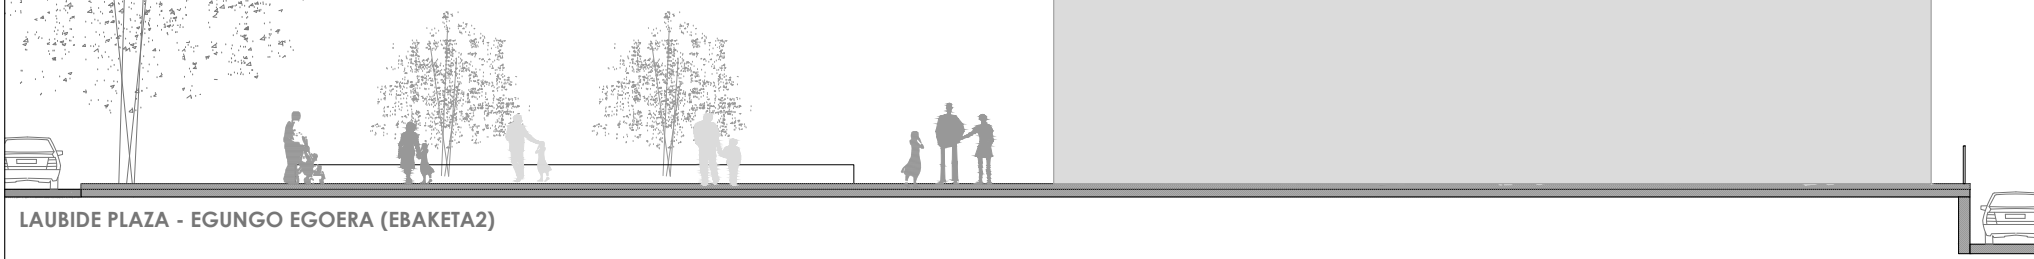

LAUBIDE PLAZA - EGUNGO EGOERA (EBAKETA2)

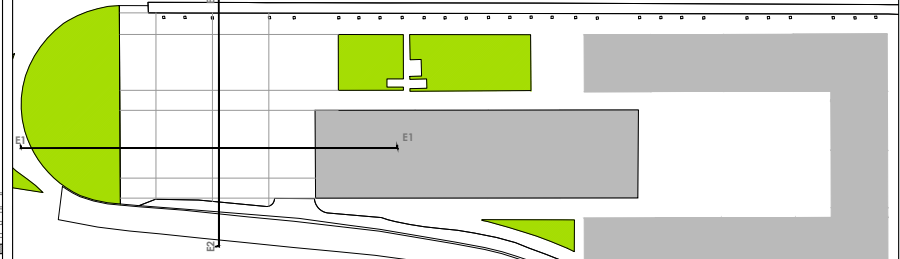

AURREPROIEKTU 16: LAUBIDE PLAZA - EGUNGO EGOERA




JON LAURENZ SENOSIAIN
arquitecto







JONE BELAUSTEGUIGOITIA GARAIZAR
arquitecta

promotor

ARRASATE BIRNATURALIZATU
20 AURREPROIEKTU
AURREPROIEKTU 16 (16/20)
ANTEPROYECTO 16 (16/20)
AURREPROIEKTUA
ARR BERDEI/100 (A1) 1/200 (A3) JUNIO 2025ko EKAINA

1R.00 **A.21**

EL PRESENTE DOCUMENTO ES COPIA DE SU ORIGINAL DEL QUE ES SU AUTOR EL ARQUITECTO JON LAURENZ SENOSIAIN. SU UTILIZACIÓN TOTAL O PARCIAL, ASÍ COMO CUALQUIER REPRODUCCIÓN O CESIÓN A TERCEROS, REQUERIRÁ LA PREVIA AUTORIZACIÓN EXPRESA DE SU AUTOR QUEDANDO EN TODO CASO PROHIBIDA CUALQUIER MODIFICACIÓN UNILATERAL DEL MISMO.

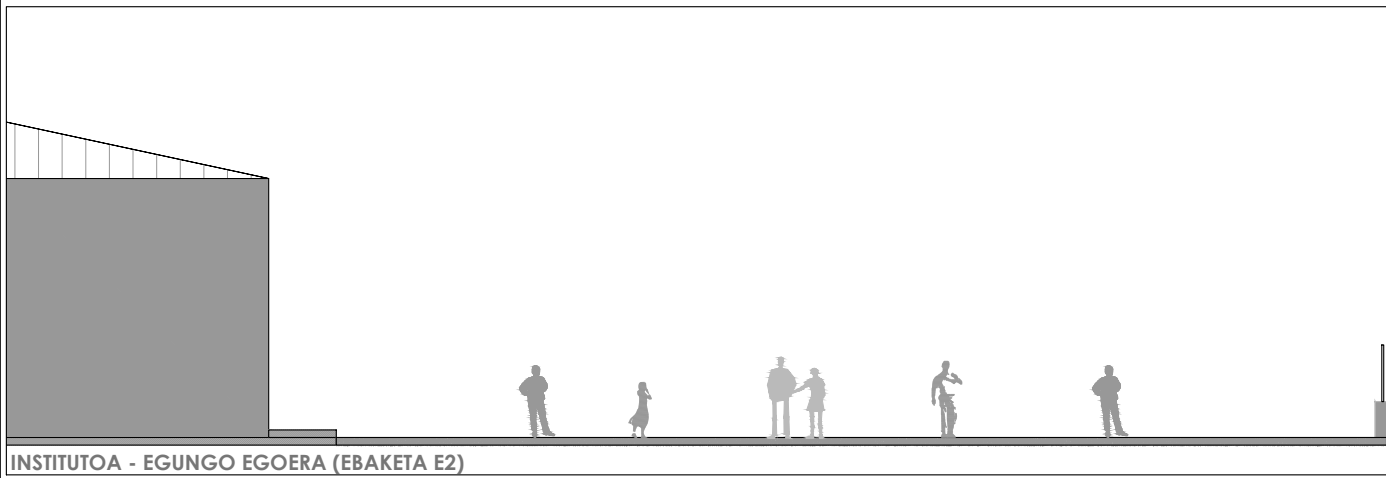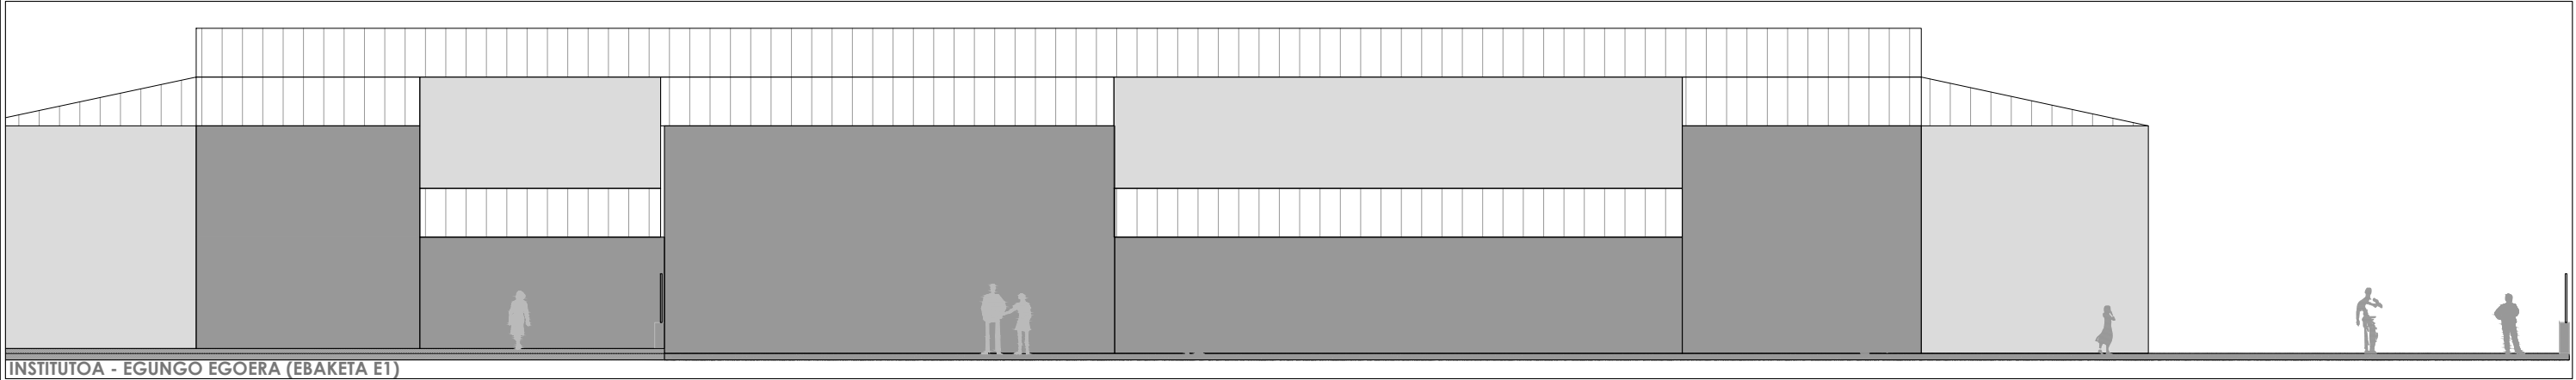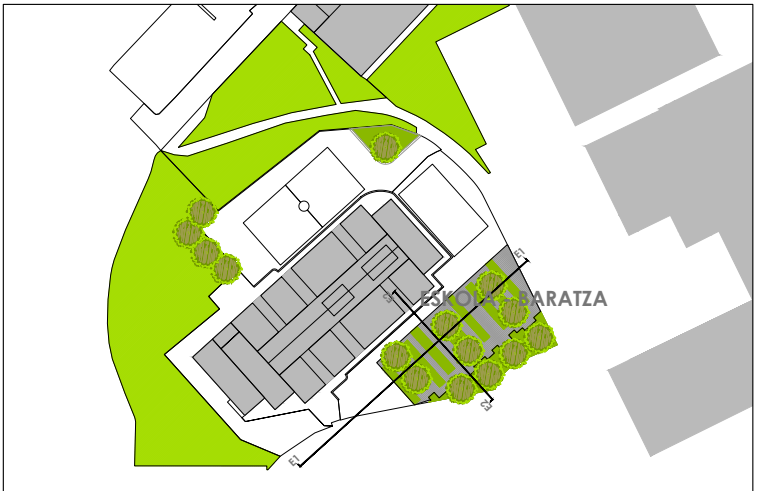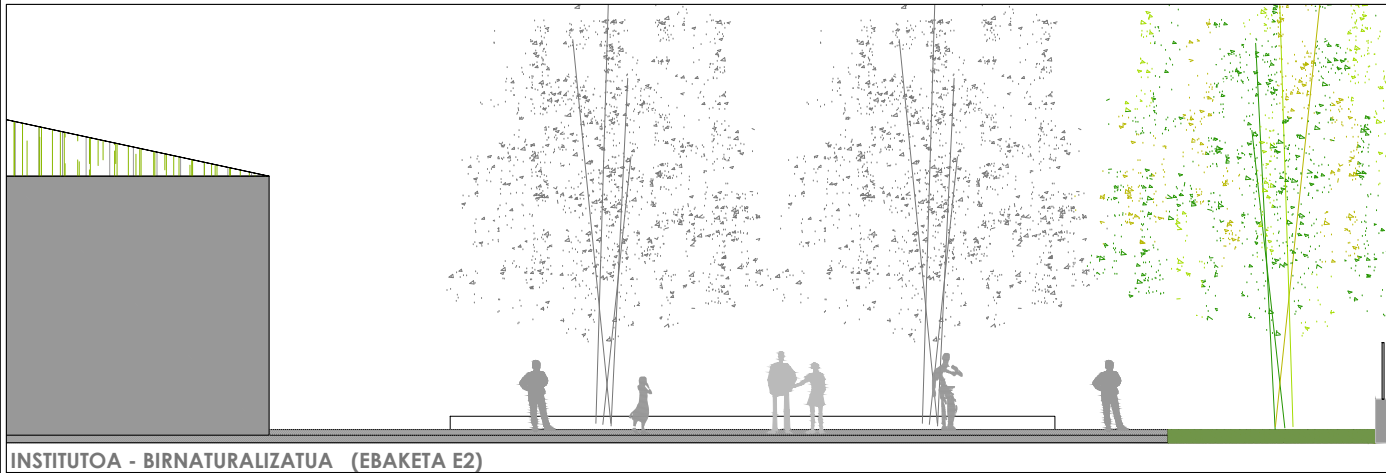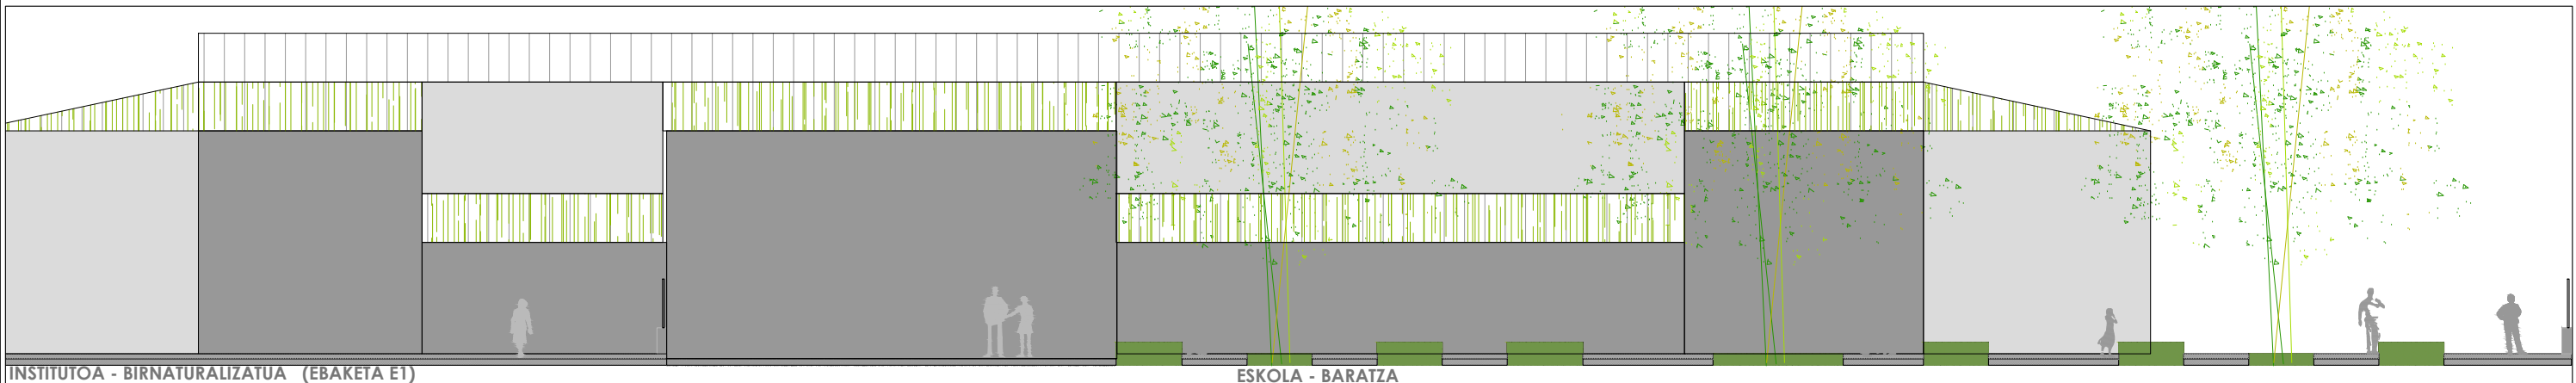

AURREPROIEKTU 17: INSTITUTOA - EGUNGO EGOERA





JON LAURENZ SENOSIAIN
arquitecto


JONE BELAUSTEGUIGOITIA GARAIZAR
arquitecta


promotor


ARRASATE BIRNATURALIZATU
20 AURREPROIEKTU
AURREPROIEKTU 17 (17/20)
ANTEPROYECTO 17 (17/20)
AURREPROIEKTUA
ARR BERDEI/100 (A1) 1/200 (A3) JUNIO 2025ko EKAINA
1R.00 **A.22**

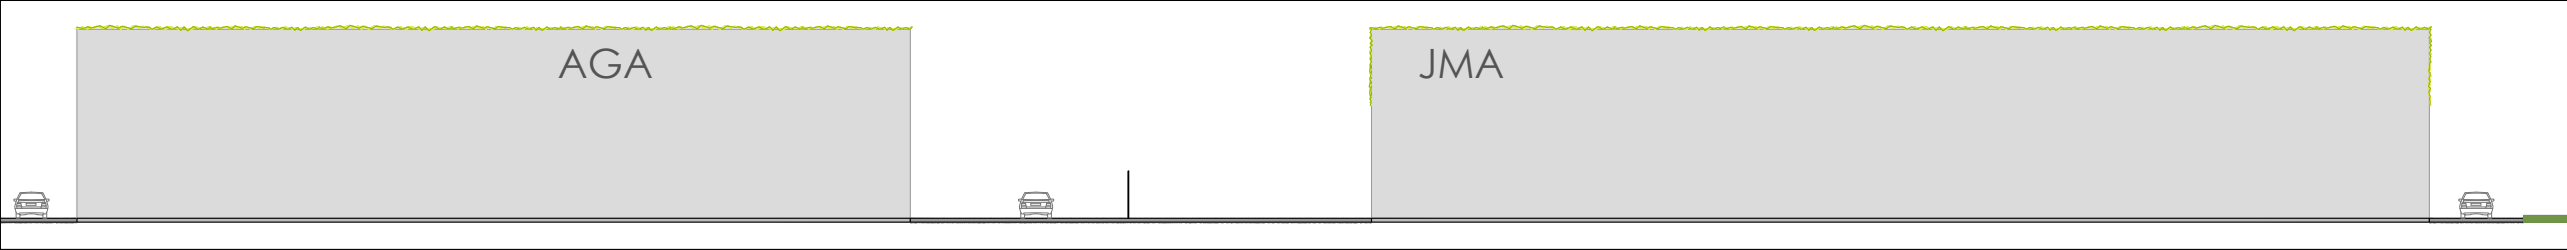


INDUSTRIA GUNEA - BIRNATURALIZATUA (EBAKETA1)



INDUSTRIA GUNEA - BIRNATURALIZATUA

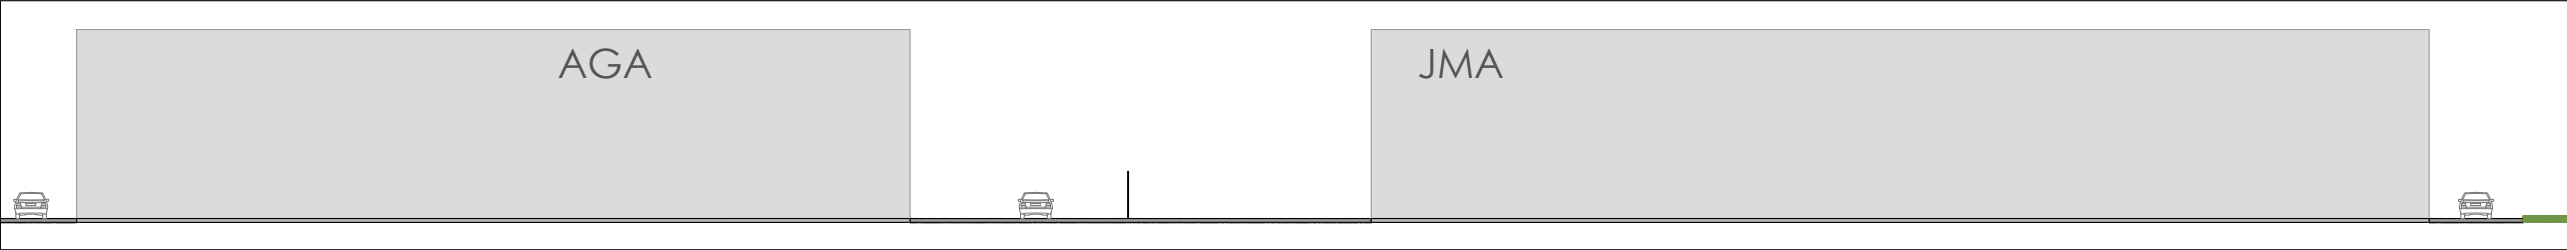

INDUSTRIA GUNEA - EGUNGO EGOERA (EBAKETA1)

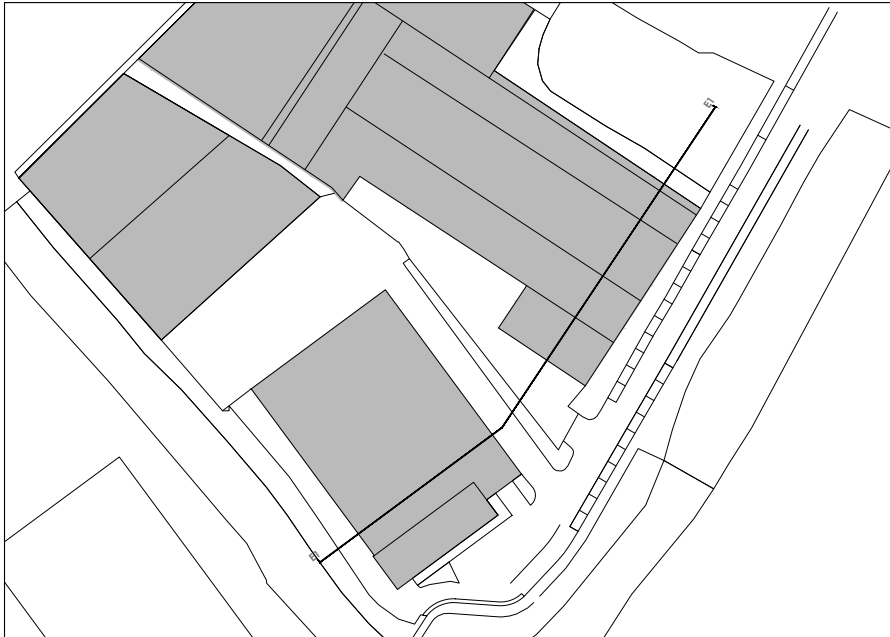

AURREPROIEKTU 18: INDUSTRIA GUNEA - EGUNGO EGOERA





JON LAURENZ SENOSIAIN
arquitecto


JONE BELAUSTEGUIGOITIA GARAIZAR
arquitecta

promotor

ARRASATE BIRNATURALIZATU
20 AURREPROIEKTU
AURREPROIEKTU 18 (18/20)
ANTEPROYECTO 18 (18/20)
AURREPROIEKTUA
ARR BERDEI/100 (A1) 1/200 (A3) JUNIO 2025ko EKAINA

1R.00 **A.23**

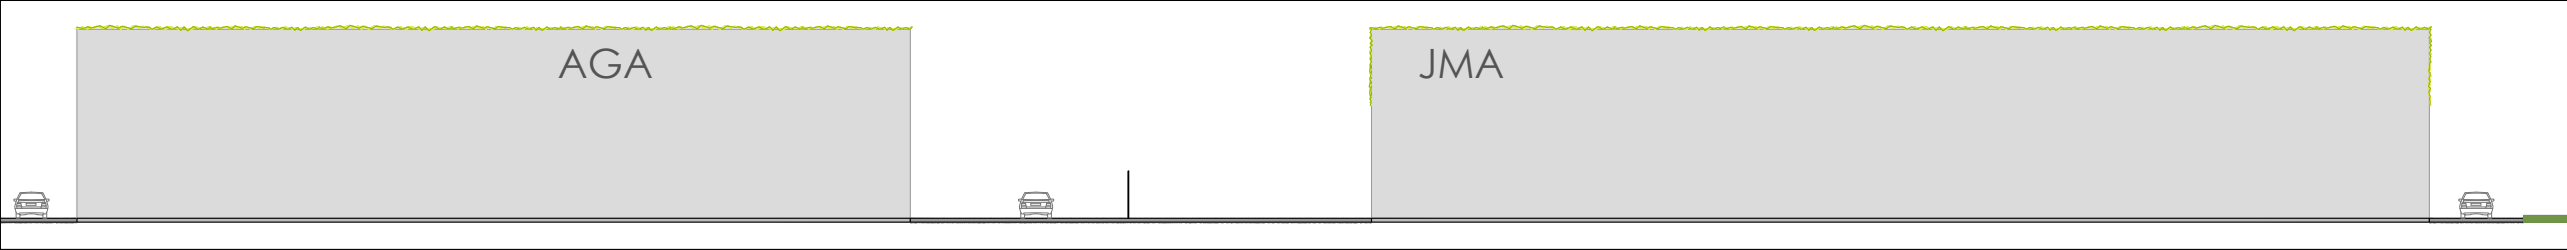

INDUSTRIA GUNEAN PROPOSATUTAKO LANDARE-FATXADAK



INDUSTRIA GUNEAN PROPOSATUTAKO LANDARE-FATXADAK




INDUSTRIA GUNEA - BIRNATURALIZATUA



19NSTITUTOAN PROPOSATUTAKO LANDARE-FATXADA



GIPUZKOA ETORBIDEAN PROPOSATUTAKO LANDARE-HORMA

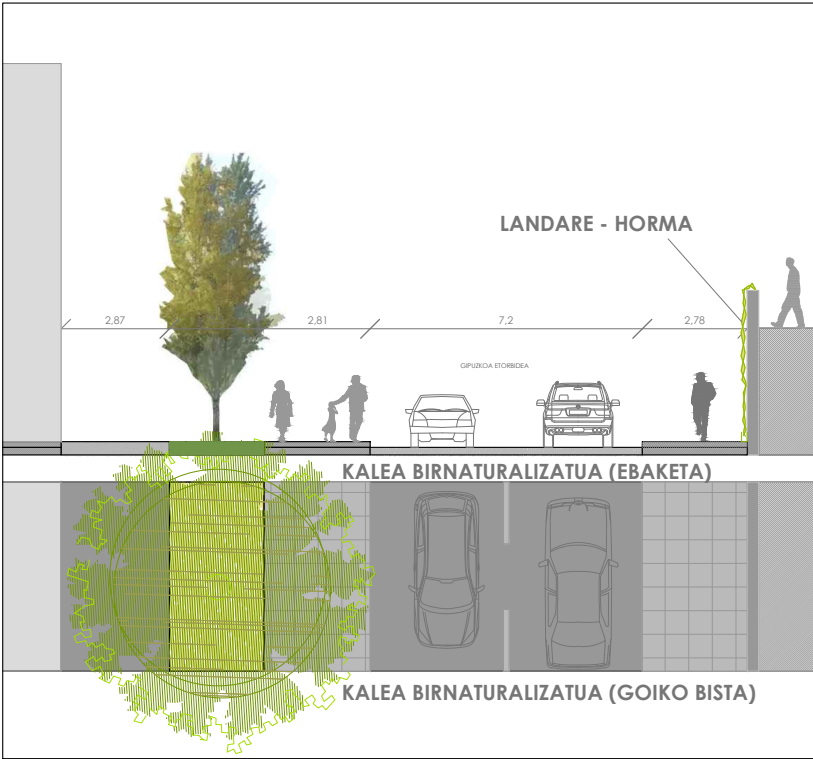

GIPUZKOA ETORBIDEAN PROPOSATUTAKO LANDARE - HORMA





JON LAURENZ SENOSIAIN
arquitecto


JONE BELAUSTEGUIGOITIA GARAIZAR
arquitecta


promotor

ARRASATE BIRNATURALIZATU
20 AURREPROIKETU
AURREPROIEKTU 19 (19/20)
ANTEPROYECTO 19 (19/20)
AURREPROIEKTUA
ARR BERDEI/100 (A1) 1/200 (A3) JUNIO 2025ko EKAINA
1R.00 **A.24**


EL PRESENTE DOCUMENTO ES COPIA DE SU ORIGINAL DEL QUE ES SU AUTOR EL ARQUITECTO JON LAURENZ SENOSIAIN. SU UTILIZACIÓN TOTAL O PARCIAL, ASÍ COMO CUALQUIER REPRODUCCIÓN O CESIÓN A TERCEROS, REQUERIRÁ LA PREVIA AUTORIZACIÓN EXPRESA DE SU AUTOR QUEDANDO EN TODO CASO PROHIBIDA CUALQUIER MODIFICACIÓN UNILATERAL DEL MISMO.

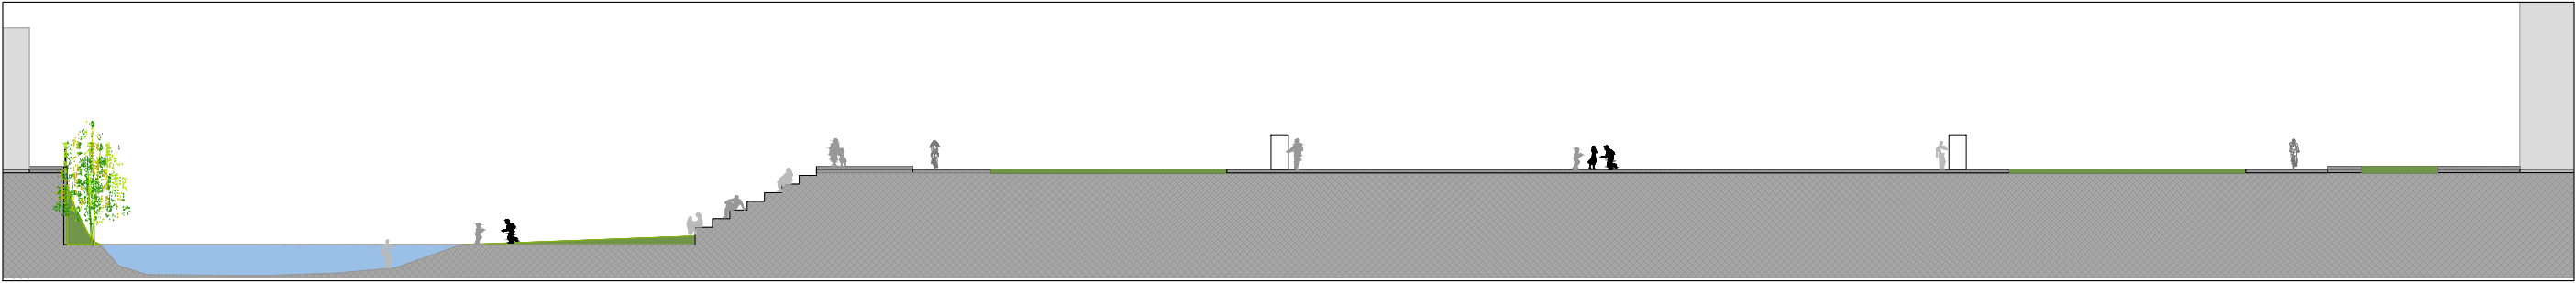


ITURRIPE POLIKIROLDEGIKO EREMUAN - BIRNATURALIZATUA (EBAKETA 1)

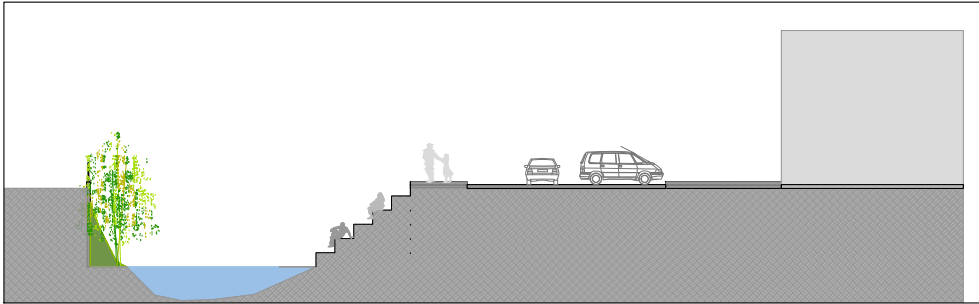


ITURRIPE POLIKIROLDEGIKO EREMUAN - BIRNATURALIZATUA (EBAKETA 2)

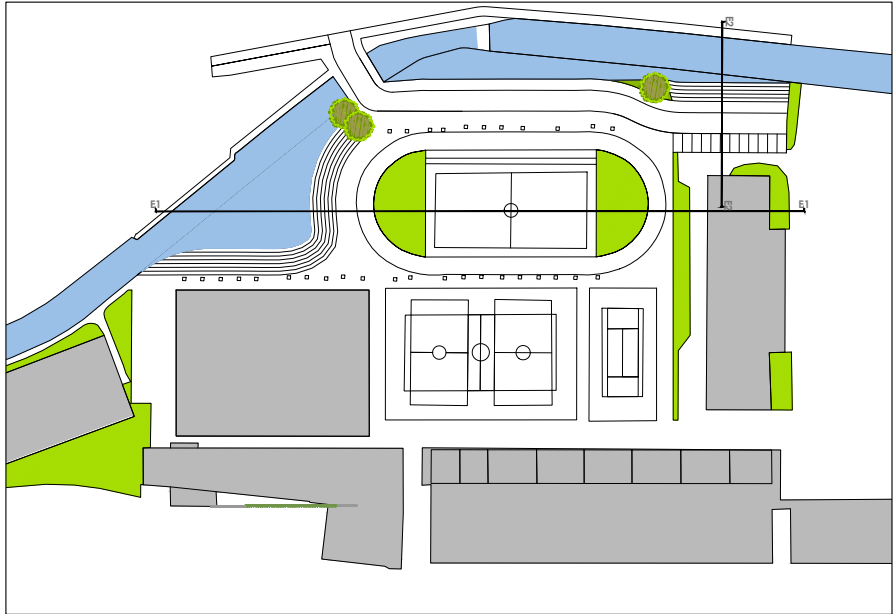


IBAIAREN IBILGUA HANDITZEA (ITURRIPE POLIKIROLDEGIKO EREMUAN - PROPOSAMENA)

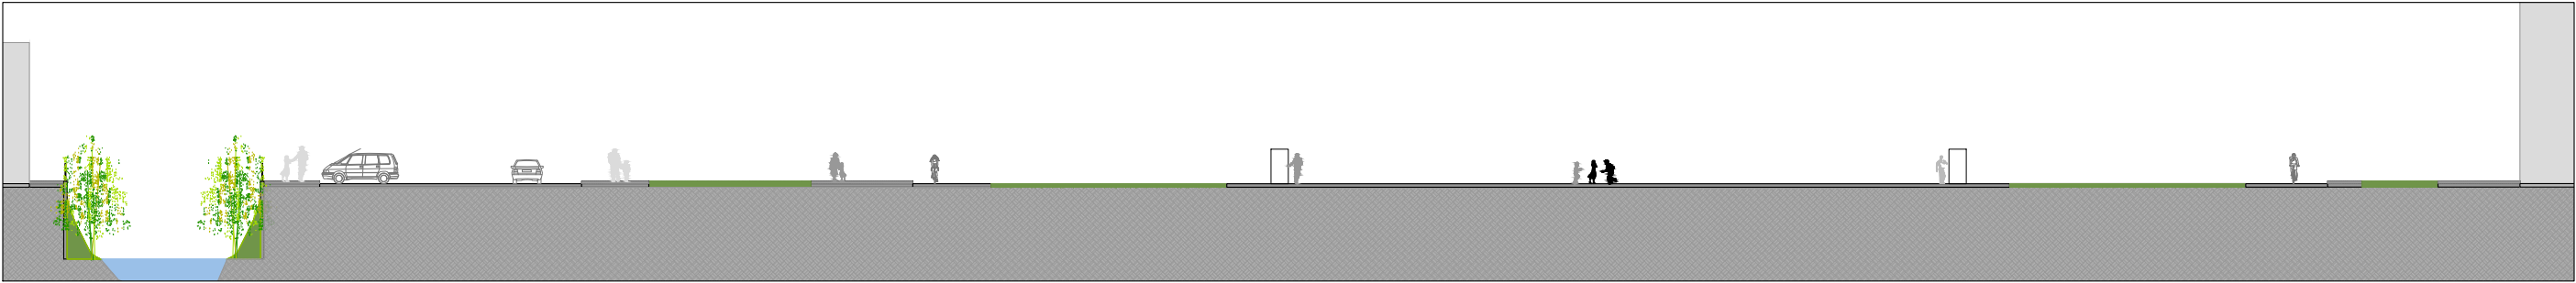

ITURRIPE POLIKIROLDEGIKO EREMUAN - EGUNGO EGOERA (EBAKETA 1)

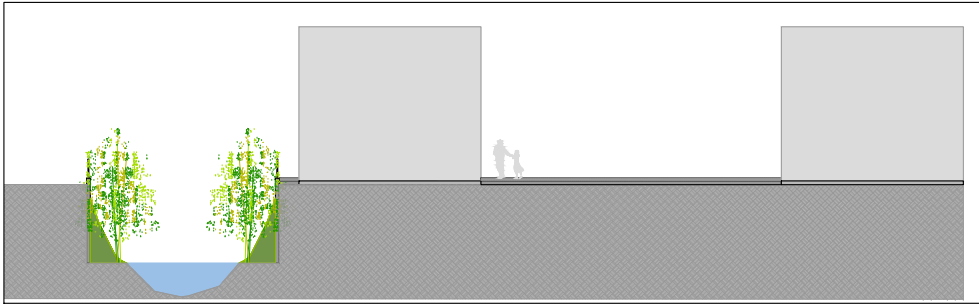

ITURRIPE POLIKIROLDEGIKO EREMUAN - EGUNGO EGOERA (EBAKETA 2)

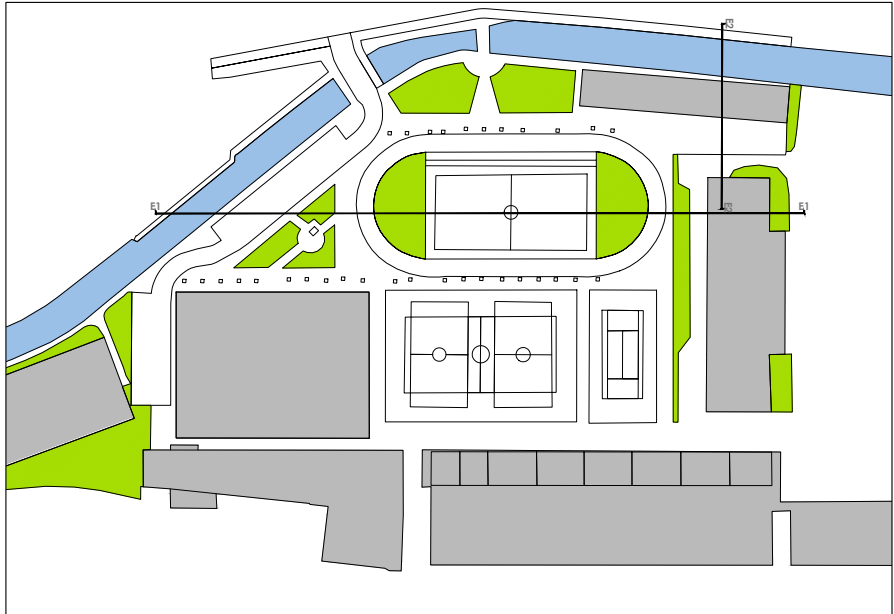

AURREPROIEKTU 20: IBAIAREN IBILGUA HANDITZEA (ITURRIPE POLIKIROLDEGIKO EREMUAN - EGUNGO EGOERA)




JON LAURENZ SENOSIAIN
arquitecto


JONE BELAUSTEGUIGOITIA GARAIZAR
arquitecta

promotor

ARRASATE BIRNATURALIZATU
20 AURREPROIEKTU
AURREPROIEKTU 20 (20/20)
ANTEPROYECTO 20 (20/20)
AURREPROIEKTUA ARR BERDEI/100 (A1) 1/200 (A3) JUNIO 2025ko EKAINA

1R.00 **A.25**