AUKERA A.1.a

A — Zarugalde Kalea — Otalora Lizentziatua Kalea — A'

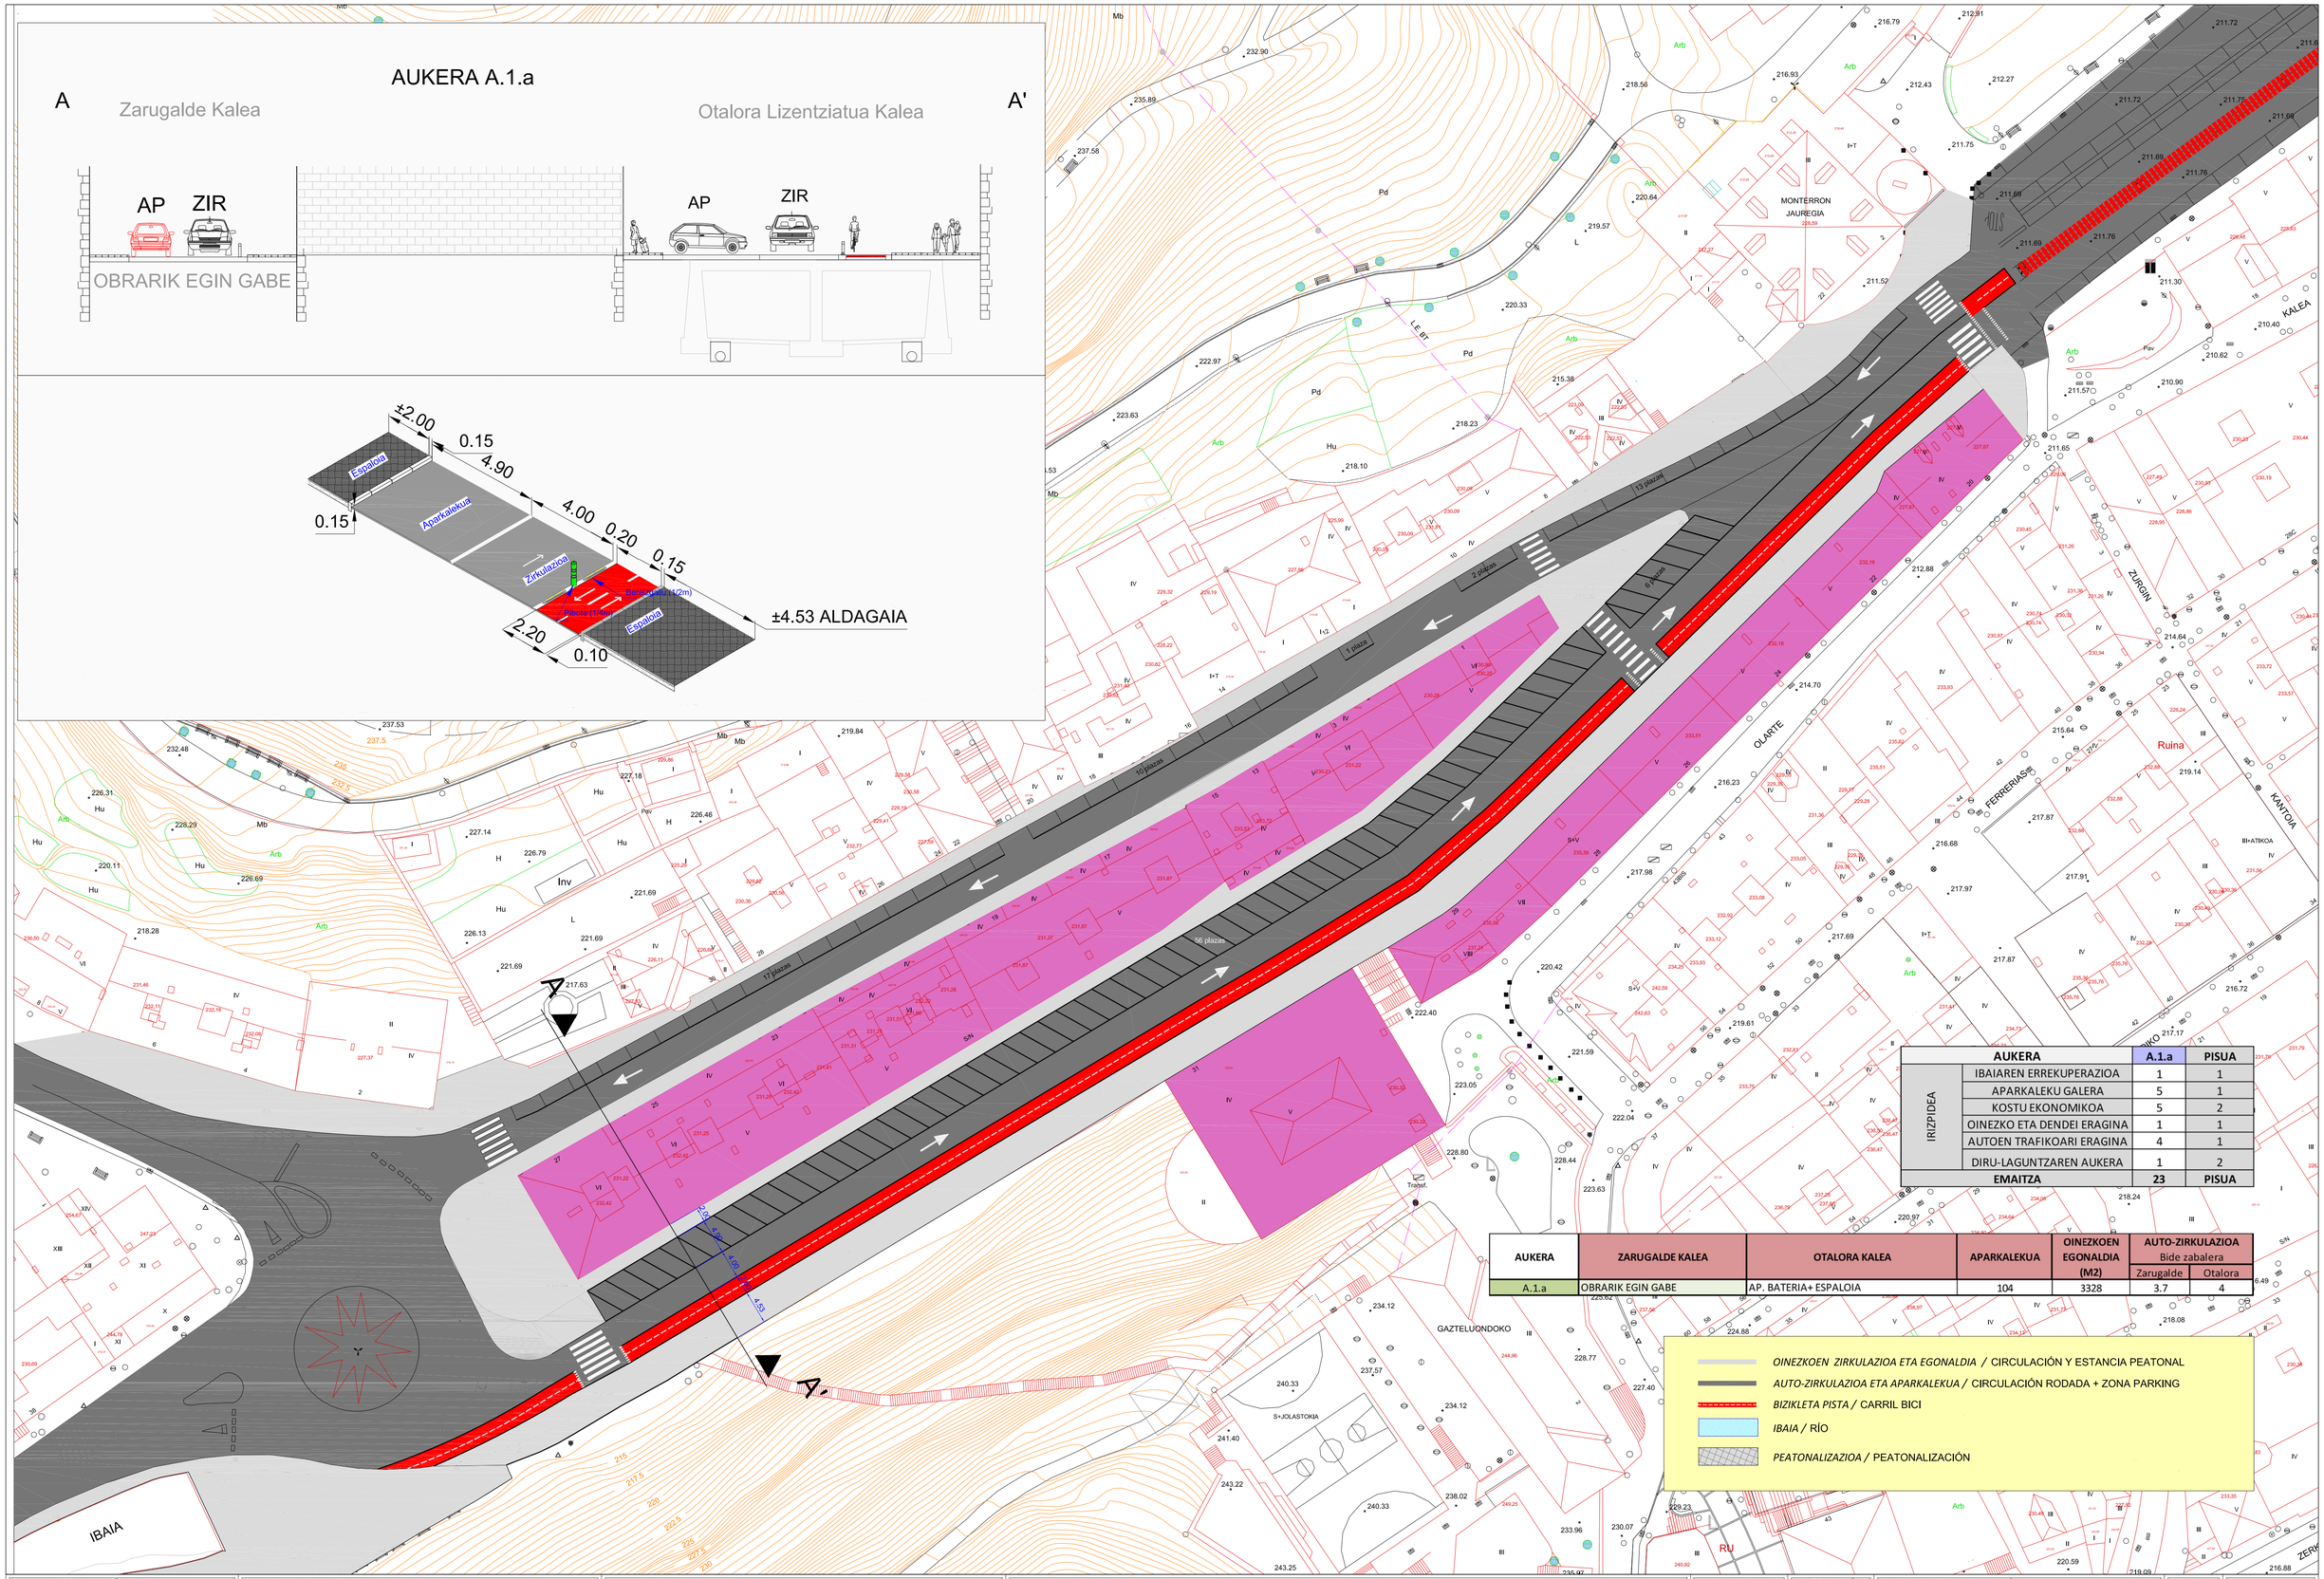

AUKERA		A.1.a	PISUA
IRIZPIDEA	IBAIAREN ERREKUPERAZIOA	1	1
	APARKALEKU GALERA	5	1
	KOSTU EKONOMIKOA	5	2
	OINEZKO ETA DENDEI ERAGINA	1	1
	AUTOEN TRAFIKOARI ERAGINA	4	1
	DIRU-LAGUNTZAREN AUKERA	1	2
EMAITZA		23	PISUA

AUKERA	ZARUGALDE KALEA	OTALORA KALEA	APARKALEKUA	OINEZKOEN EGONALDIA (M2)	AUTO-ZIRKULAZIOA Bide zabalera	
					Zarugalde	Otalora
A.1.a	OBRARIK EGIN GABE	AP. BATERIA+ ESPALOIA	104	3328	3.7	4

- *OINEZKOEN ZIRKULAZIOA ETA EGONALDIA* / CIRCULACIÓN Y ESTANCIA PEATONAL
- *AUTO-ZIRKULAZIOA ETA APARKALEKUA* / CIRCULACIÓN RODADA + ZONA PARKING
- *BIZIKLETA PISTA* / CARRIL BICI
- *IBAIA* / RÍO
- *PEATONALIZAZIOA* / PEATONALIZACIÓN

EGOERA / SITUACIÓN: ARRASATE (GIPUZKOA)	*ERAGILEA* / PROMOTOR: ARRASATEKO UDALA, AYUNTAMIENTO DE MONDRAGON	*AHOLKULARIA* CONSULTOR: Bidein ingeniaritza	***ARRASATEN ARBOLAPETA ETA MUXIBARKO BIRIBILGUNEAREN ARTEAN DAGOEN ZATIAN, OTALORA LIZENTZIATUA KALEAREN BIDERIA EGOKITZEKO PROIEKTUA*** ***PROYECTO DE ADECUACION VIAL DE OTALORA LIZENTZIATUA EN EL TRAMO EXISTENTE ENTRE ARBOLAPETA Y LA GLORIETA DE MUXIBAR EN ARRASATE***	*GAKOA* / CLAVE: 2015MON01	*ESKALA* / ESCALA: A1=1/400	*IZENDURA* / DESIGNACIÓN: *AUKERA A.1.a* *PLANTA* ALTERNATIVA A.1.a	*Zª* / Nº: 1	...2...TIK...1... HOJA...1...DE...2...
				DATA / FECHA: AB - 2015			