


SITUACION



EMPLAZAMIENTO

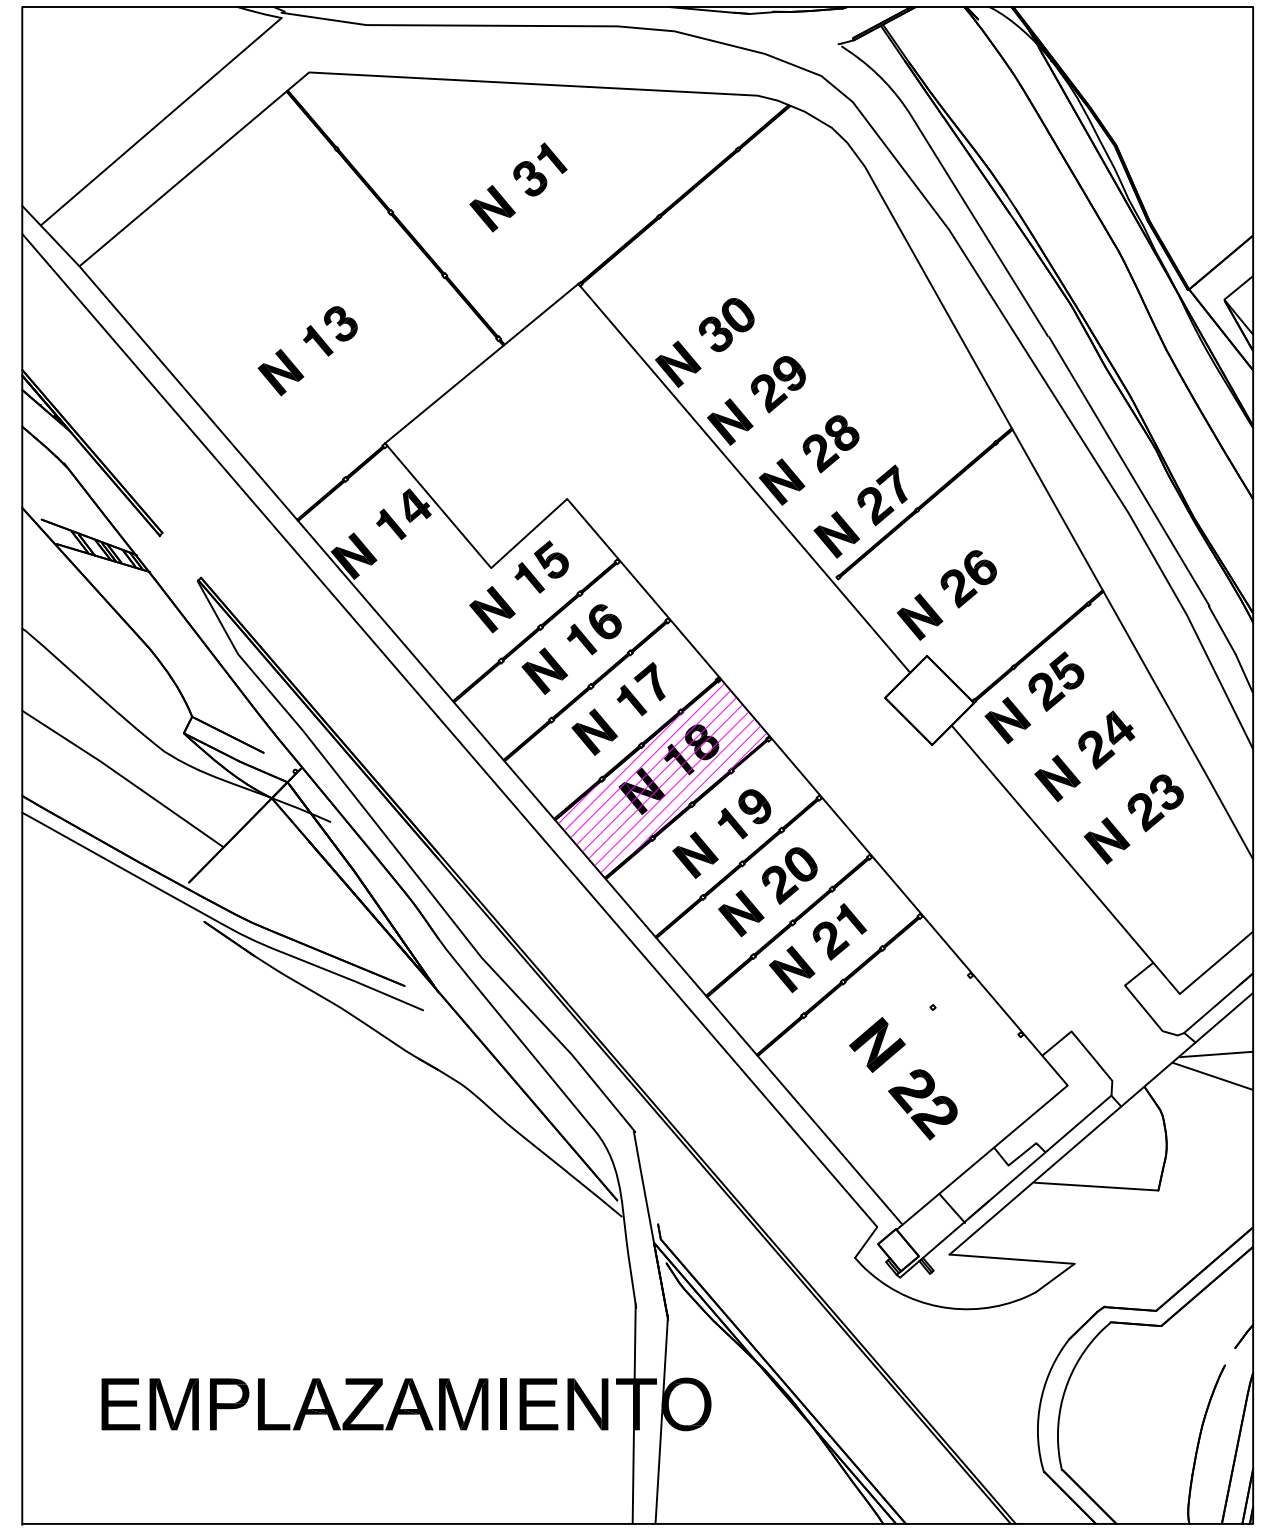

ARRASATEKO UDALA
AYUNTAMIENTO DE MONDRAGÓN

Obra, Zerbitzu, Mantentze eta auzoak salla

PROIEKTUA **MARKULETE 18 PABILOIA**

DATA
2012ko AZAROA

KOKALEKUA **EKUTIO KALEA**

ESKALA
1:5000
1:1000

PLANOA
SITUACION

ZENBAKIA
01

ARTXIBOA
EGILEA