
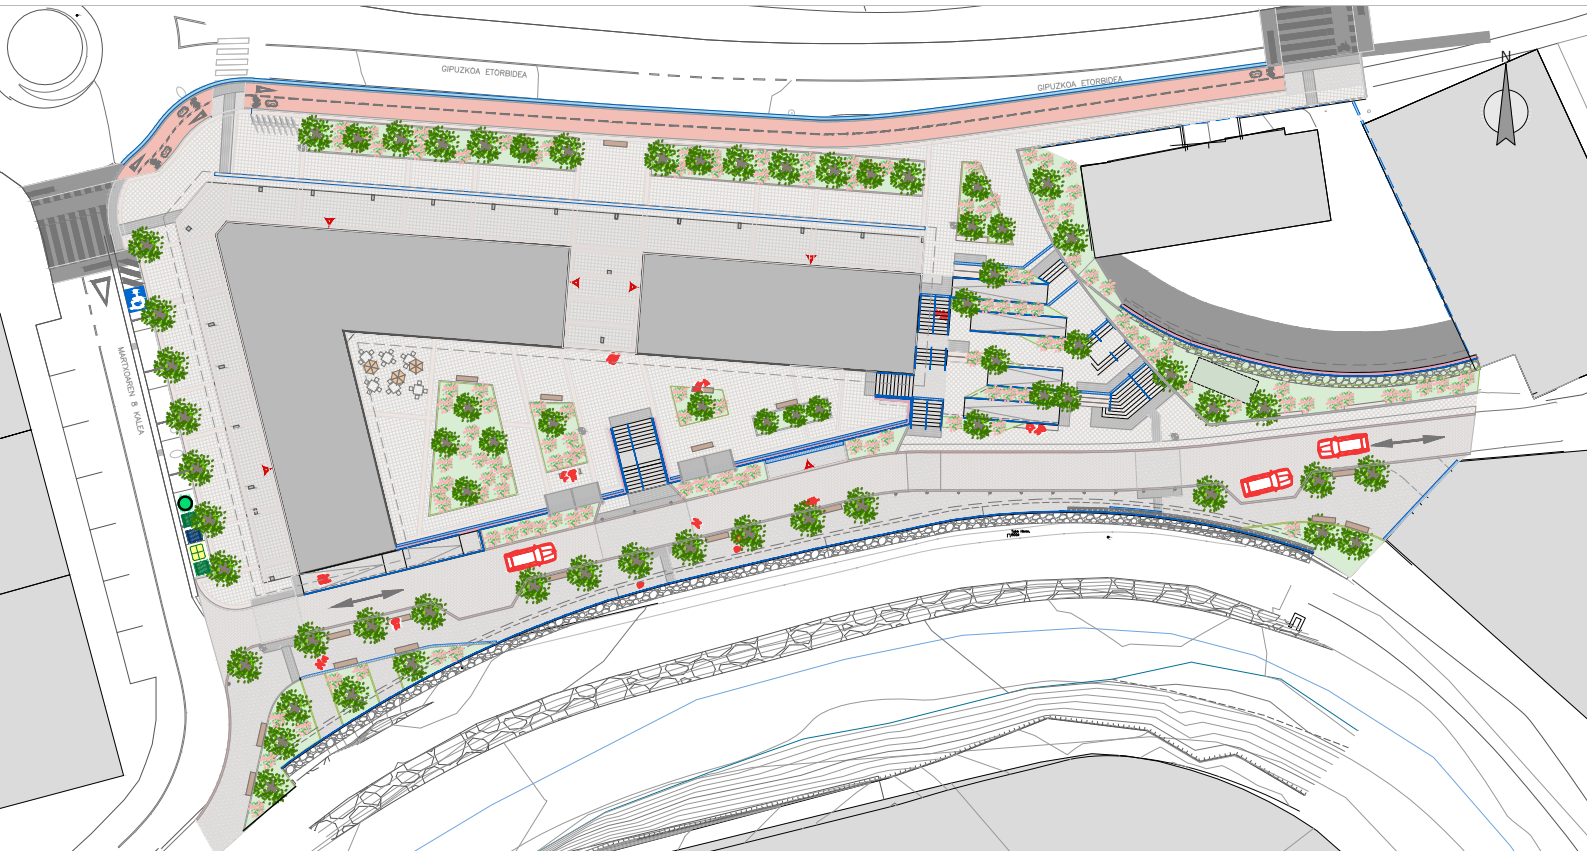


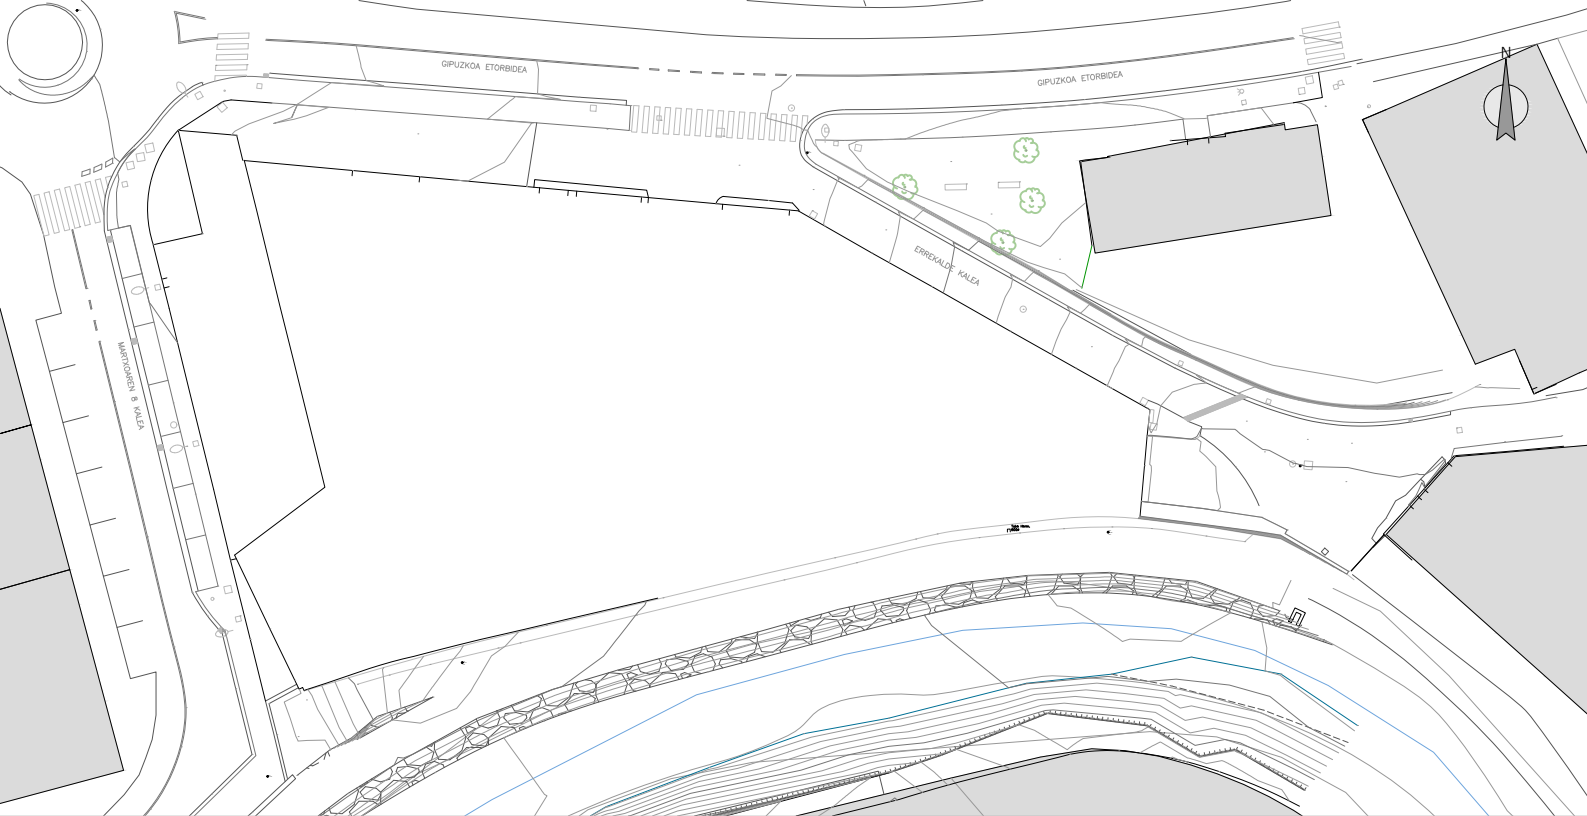

ARRASATEKO "LEGARRE" 64 JARDUKETA EREMUARI DAGOKION URBANIZAZIOA
ERAIKITZEKO PROIEKTUA
PROYECTO DE CONSTRUCCIÓN DE LA URBANIZACIÓN CORRESPONDIENTE AL ÁMBITO
DE ACTUACIÓN 64 "LEGARRE" DE ARRASATE

1 DOKUMENTUA: MEMORIA ETA ERANSKINAK
DOCUMENTO 1: MEMORIA Y ANEJOS

2025eko martxoa
marzo 2025

MONDRAGÓN
ARRASATE

proiektuaren egilea/ autor del proyecto



girderingenieros



sustatzailea/promotor

INMOGROUP GRUPO INMOBILIARIO Y
PROMOCIÓN URBANA S.L. (B20713392)