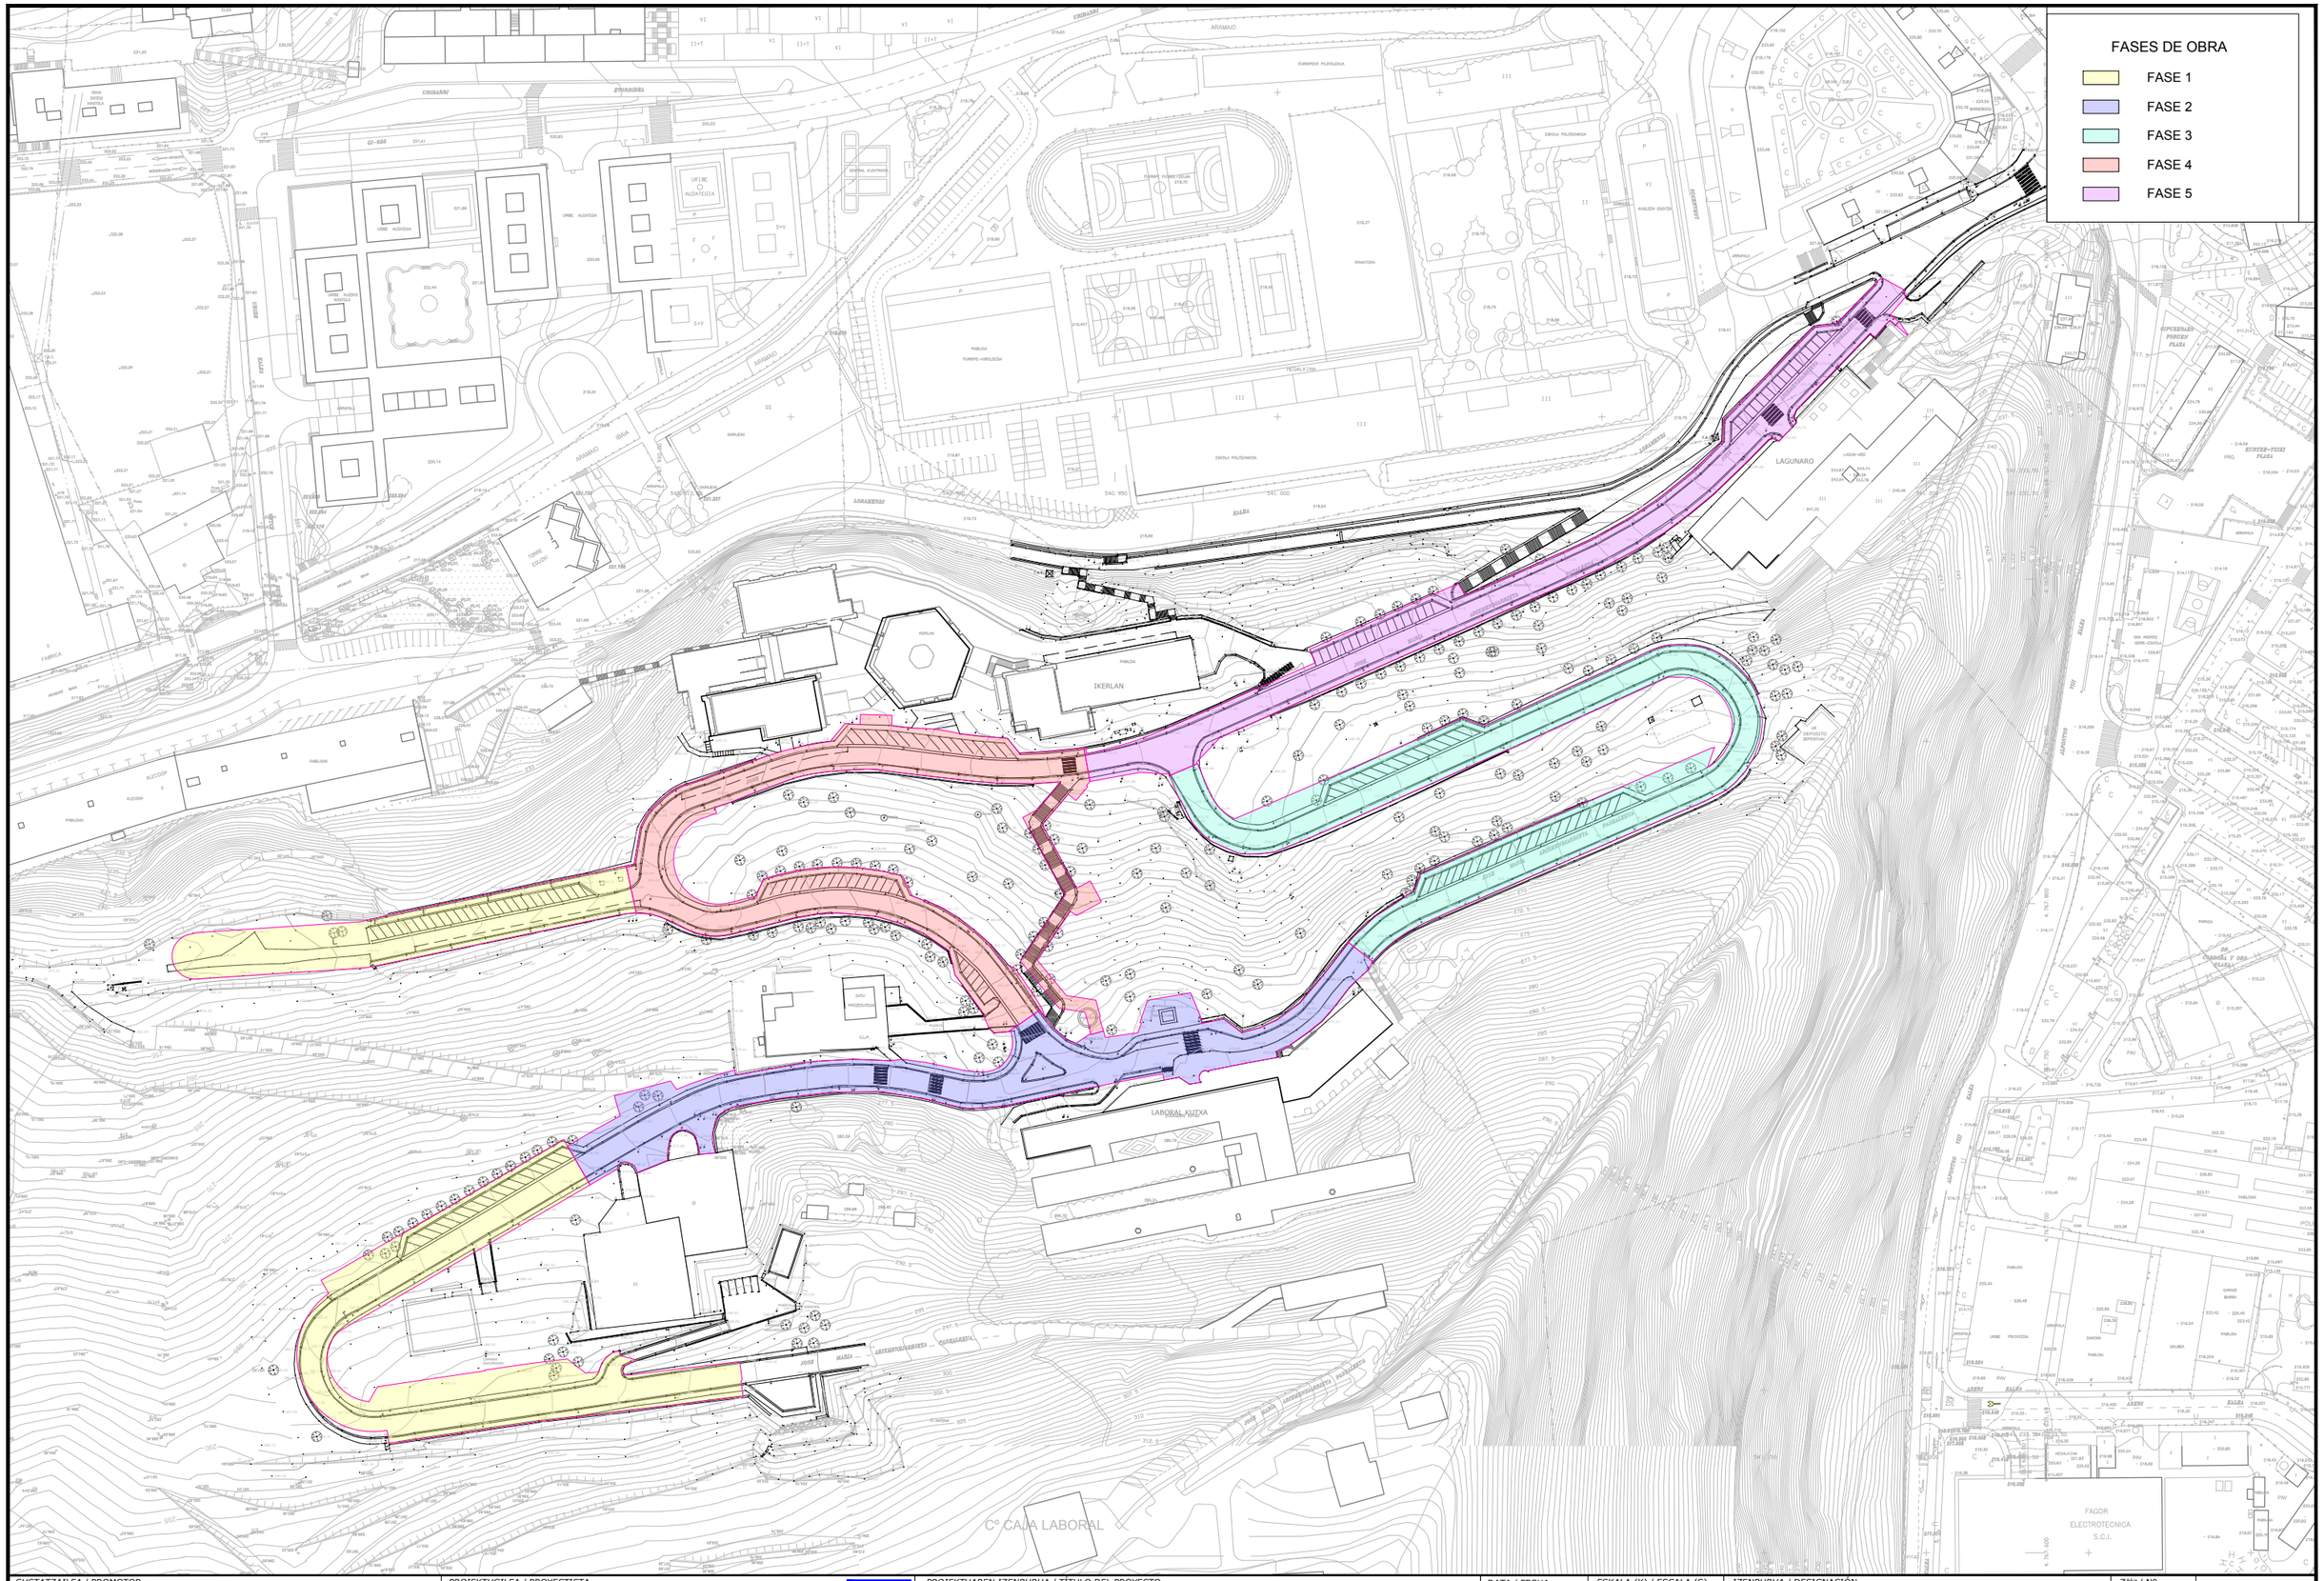

SUSTATZAILEA / PROMOTOR

ikerlan LABORAL kutxa LAGUN ARO

PROIEKTUGILEA / PROYECTISTA

Bide, Ubide eta Portuetako Ing.
El Ing. de Caminos, Canales y Puertos
Enrique Elkoroberezibar Markiegi
Elkargokide Zk./Colegiado nº 9.971

LKS Ingeniería

PROIEKTUAREN IZENBURUA / TÍTULO DEL PROYECTO

OLANDIANOKO E.E.22 ARRASATE-MONDRAGONEN BERRURBANIZATZEKO PROIEKTUA
PROYECTO DE REURBANIZACIÓN DEL ÁMBITO A.E.22 OLANDIANO EN ARRASATE-MONDRAGÓN

DATA / FECHA: 2020/12 12/2020

KOD. / COD.: 191000015.2

ESKALA (K) / ESCALA (S): ESCALA: 1 / 1.800

0 10 20 30

JATORRIZKOAK/ORIGINALES DIN A-3

IZENBURUA / DESIGNACIÓN

OBRAKO FASEAK. PLANTA OROKORRA
FASES DE OBRA. PLANTA GENERAL

Z'bka / Nº: **1.06**

1 TIK 1 ORRIA
HOJA 1 DE 1

01.06_P_FASES.dwg