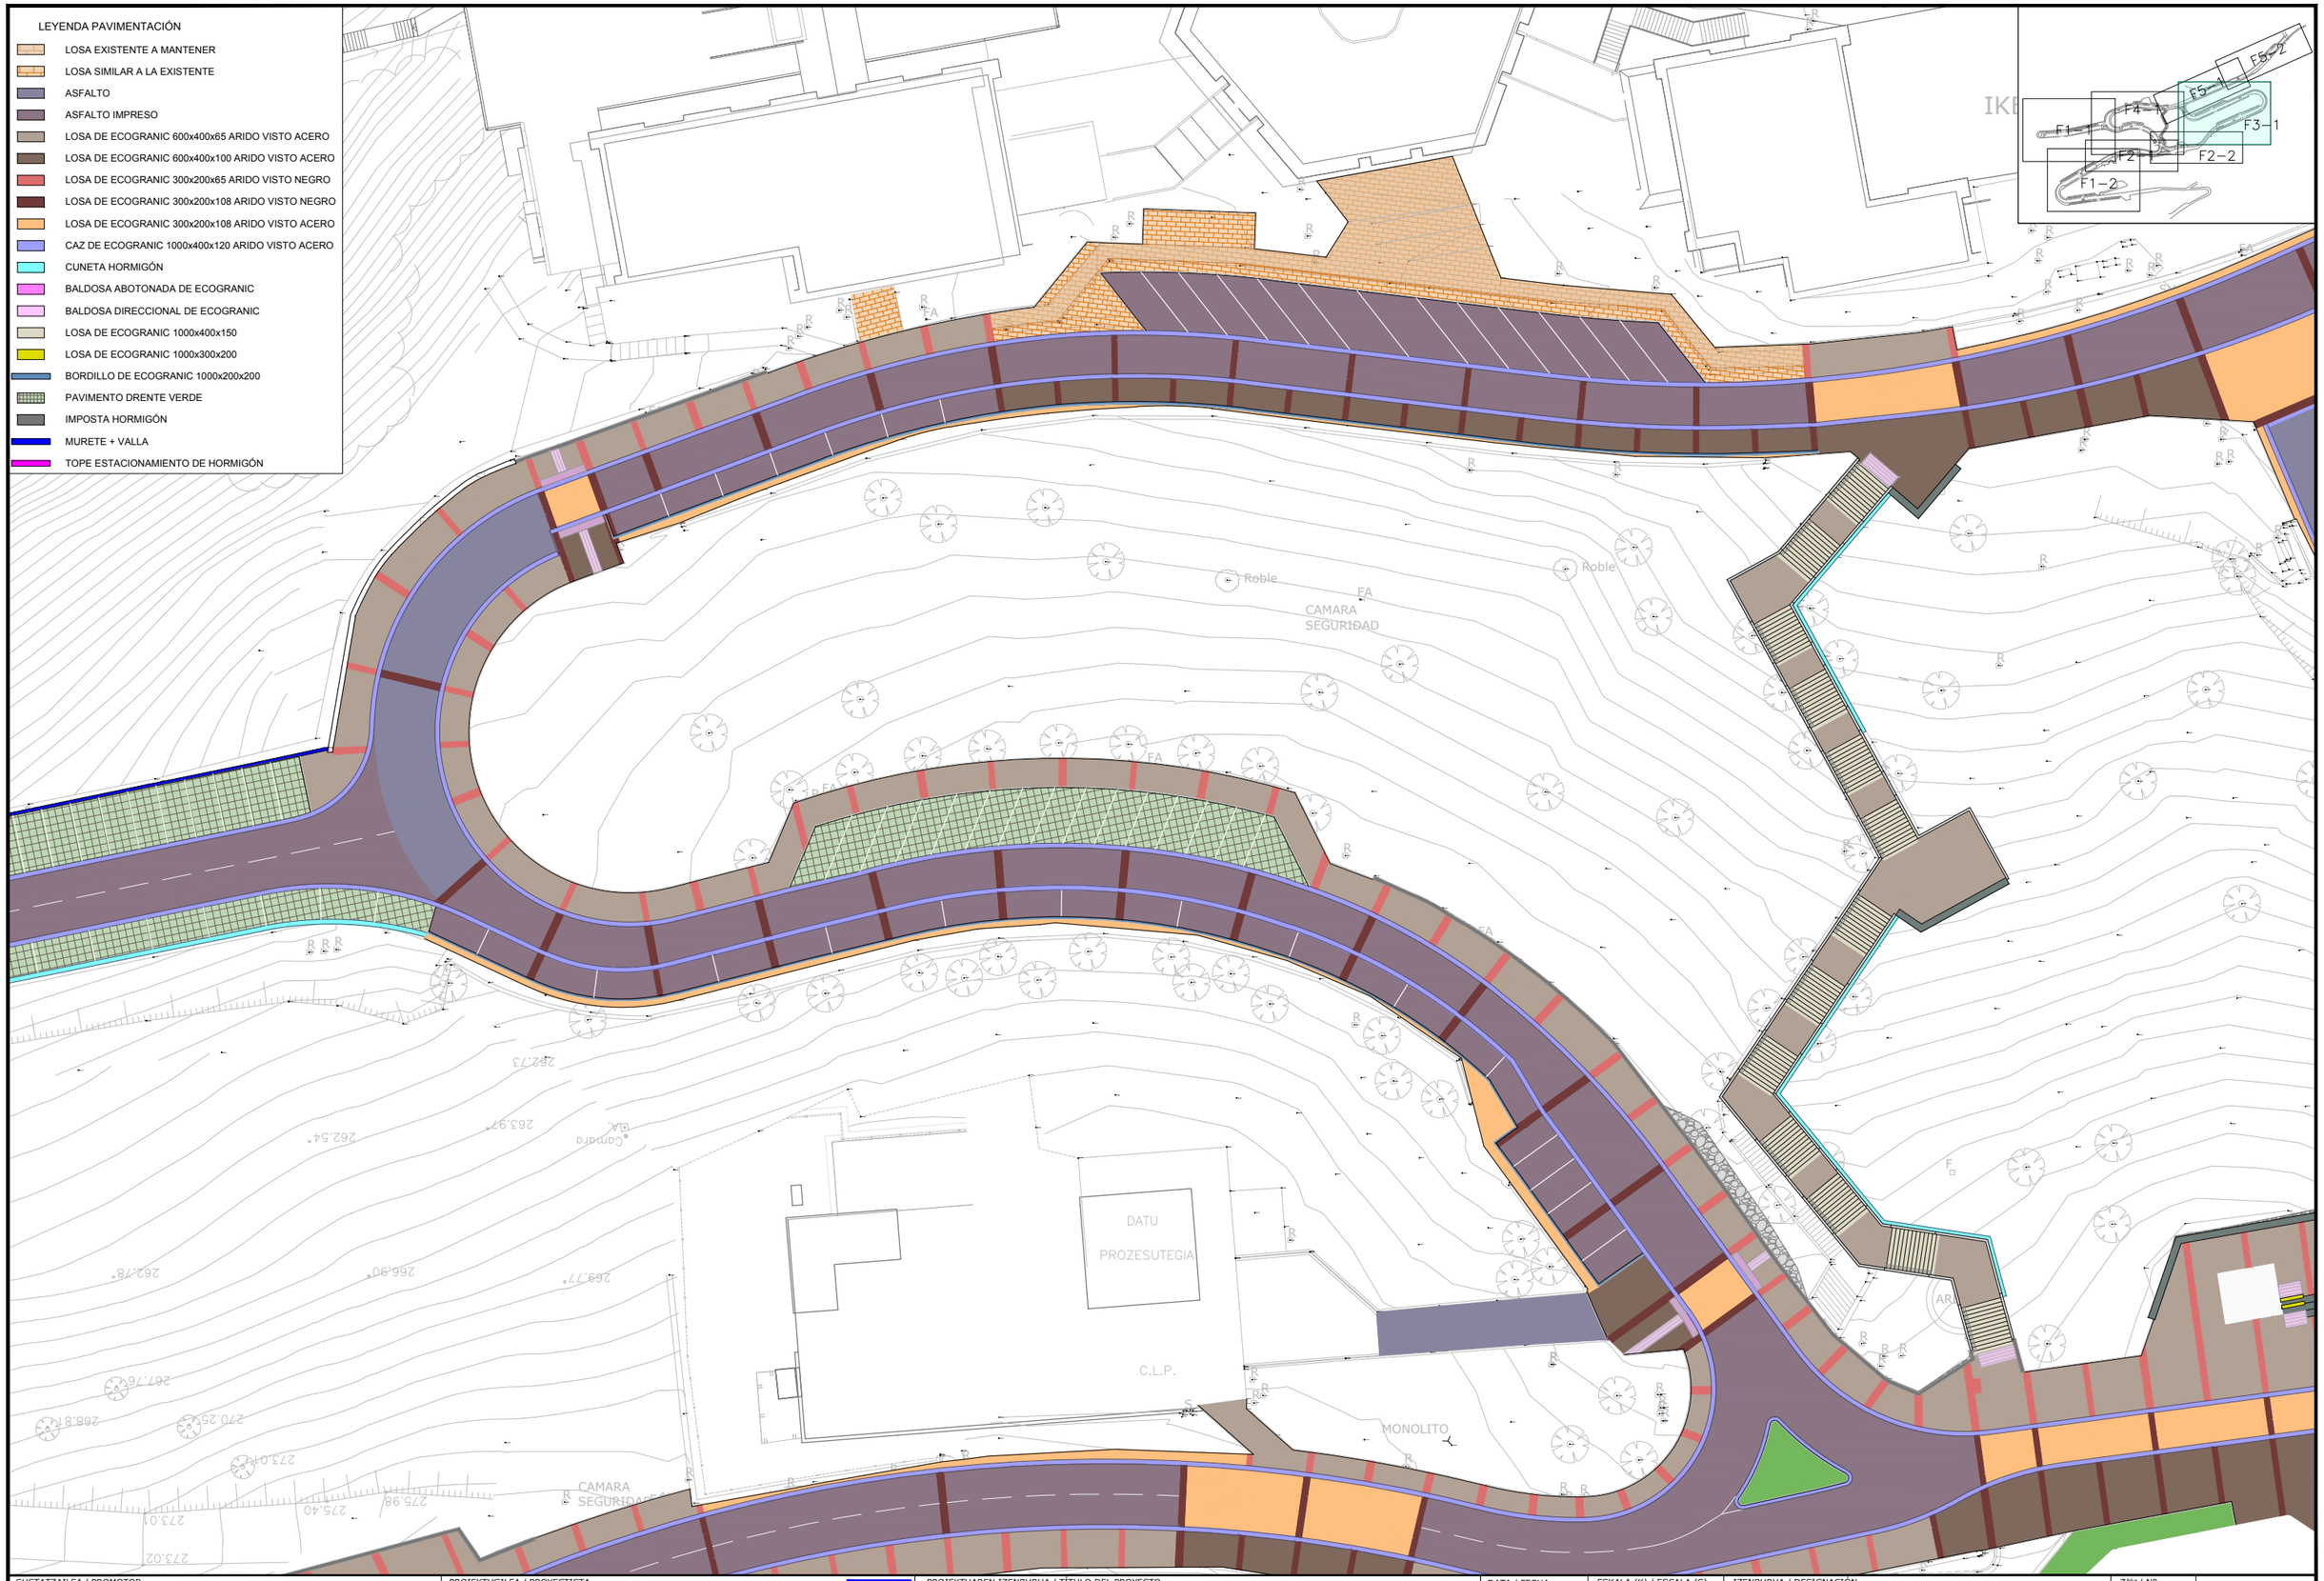

SUSTATZAILEA / PROMOTOR

ikerlan LABORAL Kutxa LAGUN ARO

PROIEKTUGILEA / PROYECTISTA

Bide, Ubide eta Portuetako Ing.
El Ing. de Caminos, Canales y Puertos
Enrique Elkoroberezibar Markiegi
Elkargokide Zk./Colegiado nº 9.971

LKS Ingeniería

PROIEKTUAREN IZENBURUA / TÍTULO DEL PROYECTO

OLANDIANOKO E.E.22 ARRASATE-MONDRAGONEN BERRURBANIZATZEKO PROIEKTUA
PROYECTO DE REURBANIZACIÓN DEL ÁMBITO A.E.22 OLANDIANO EN ARRASATE-MONDRAGÓN

DATA / FECHA: 2020/12 12/2020

KOD. / COD.: 191000015.2

ESKALA (K) / ESCALA (S): ESCALA: 1 / 500 (0 – 2,5 – 5 – 7,5 – 10m)

JATORRIZKOAK/ORIGINALES DIN A-3

IZENBURUA / DESIGNACIÓN

ZOLAKETA. PLANTA OROKORRA
PAVIMENTACIÓN. PLANTA GENERAL

Zbka / Nº: **3.01**

7 TIK 5 ORRIA
HOJA 5 DE 7

03.01_P_PAVIMENTACION.dwg