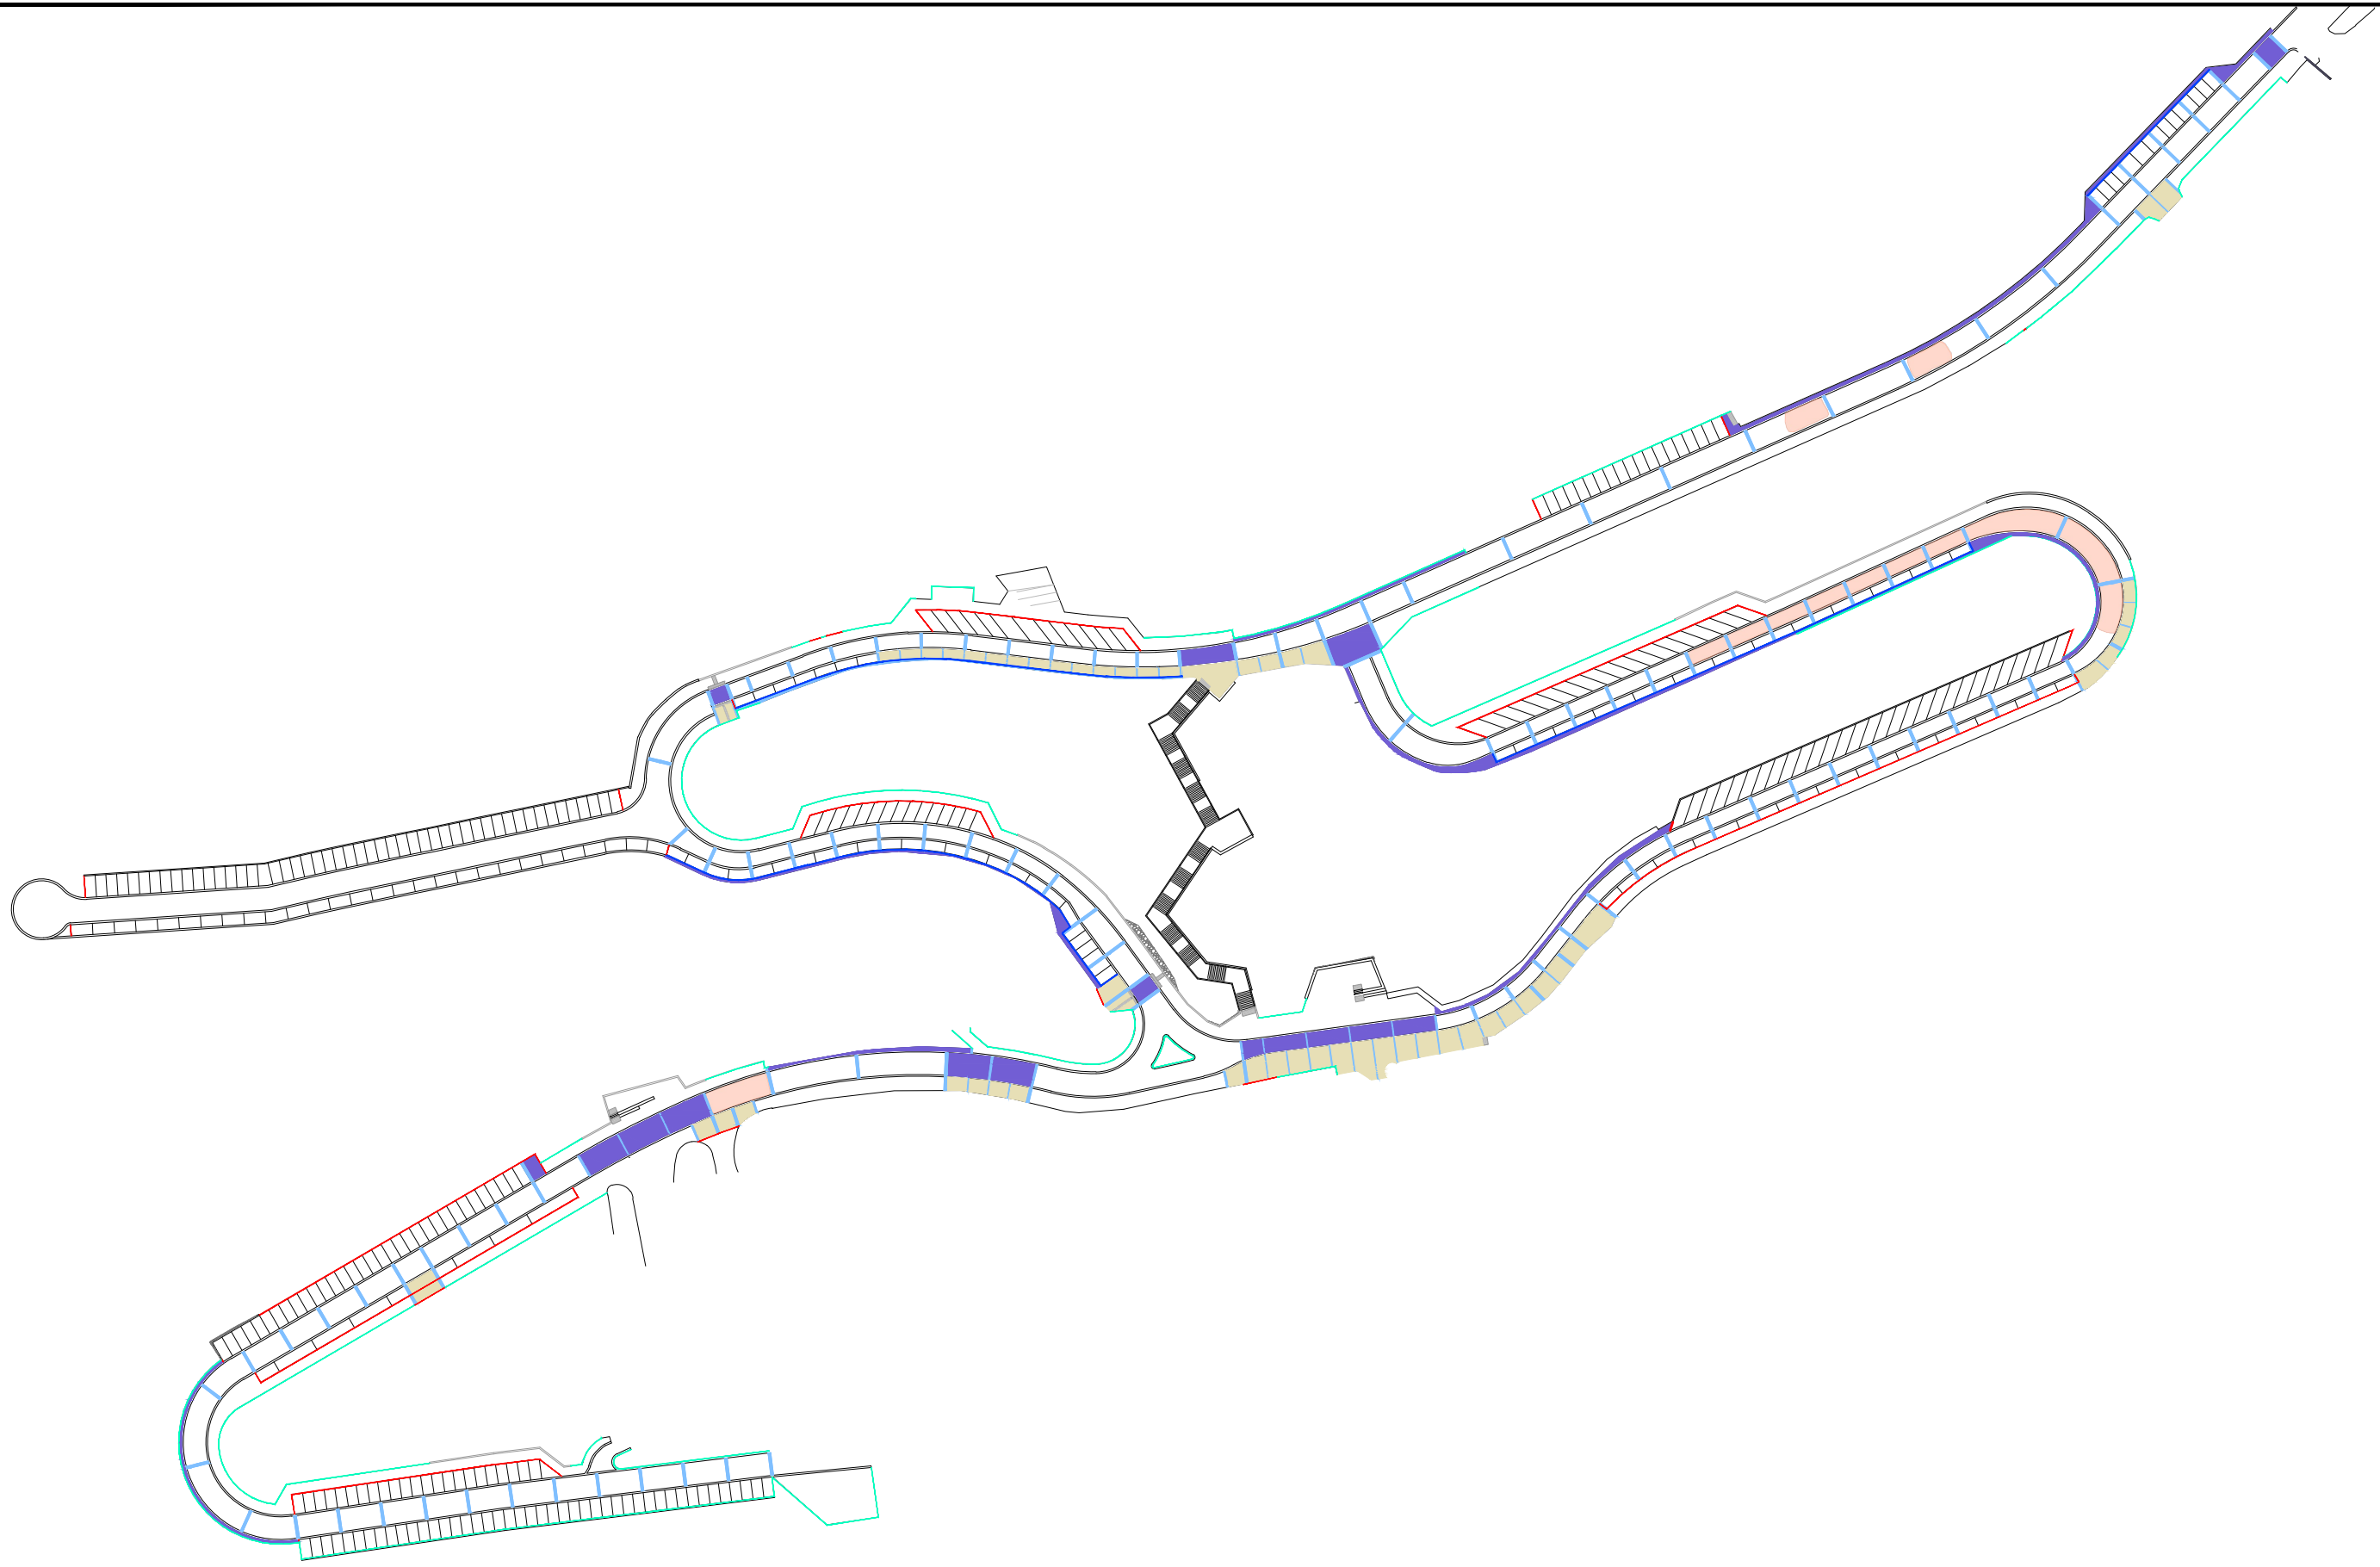

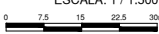


R03
R02
R01



LEYENDA	
	LOSA DE ECOGRANIC 600x400x100
	LOSA DE ECOGRANIC 300x200x108 ARIDO VISTO NEGRO
	LOSA DE ECOGRANIC 300x200x108 ARIDO VISTO ACERO
	BLANDONES A SANEAR CON 25cm LOSA HORMIGÓN ARMADO CON DOBLE MALLAZO + PAVIMENTO ACABADO

<p>SUSTATZAILEA / PROMOTOR</p> <p>ikerlan LABORAL KUTXA</p>	<p>PROIEKTUGILEA / PROYECTISTA</p> <p>Bide, Ubide eta Portueta Inj. Enj. Enj. de Caminos, Canales y Puertos Enrique Elkorobereziar Markiegi Elkargokide Zk./Colegiado nº 9.971</p> 	<p>PROIEKTUAREN IZENBURUA / TÍTULO DEL PROYECTO</p> <p>OLANDIANOKO E.E.22 ARRASATE-MONDRAGONEN BERRURBANIZATZEKO PROIEKTUA PROYECTO DE REURBANIZACIÓN DEL ÁMBITO A.E.22 OLANDIANO EN ARRASATE-MONDRAGÓN</p> 	<p>DATA / FECHA</p> <p>2020/12 12/2020</p> <p>KOD. / COD.</p> <p>191000015.2</p>	<p>ESKALA (K) / ESCALA (S)</p> <p>ESCALA: 1 / 1.500</p>  <p>JATORRIKOAK/ORIGINALES DIN A-3</p>	<p>IZENBURUA / DESIGNACIÓN</p> <p>ZOLAKETA. DEFINIZIOA PAVIMENTACIÓN. DEFINICIÓN</p>	<p>Z^{bk}a / Nº</p> <p>3.02</p> <p>HOJA 1 DE 1</p>
--------------------------------------------------------------------	---	---	--------------------------------------------------------------------------------------	---	---	-------------------------------------------------------------------