


EJE\_ESCALERA  
Escalas - V: 500 H:500

COTA TERRENO ACTUAL
DISTANCIA AL ORIGEN

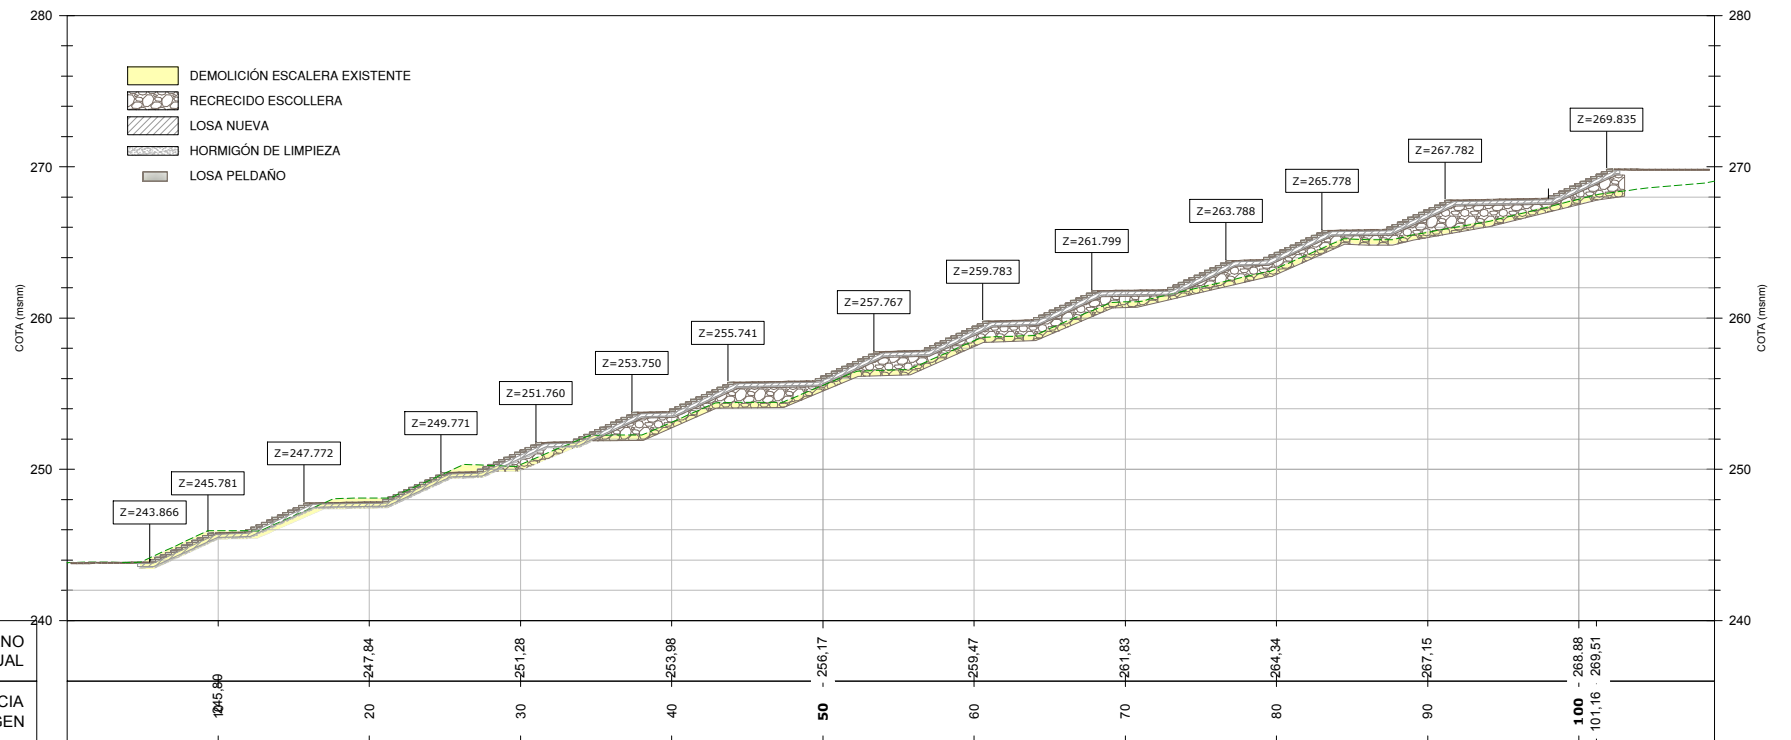

SUSTATZAILERA / PROMOTOR

**ikerlan** LABORAL KUTXA

**LAGUN ARO**

PROIEKTUGILEA / PROYECTISTA

Bide, Ubide eta Portueta Ing. El Ing. de Caminos, Canales y Puertos Enrique Elkoroberezar Markiegi Elkargokide Zk./Colegiado nº 9.971

**LKS**

PROIEKTUAREN IZENBURUA / TÍTULO DEL PROYECTO

OLANDIANOKO E.E.22 ARRASATE-MONDRAGONEN BERRURBANIZATZEKO PROIEKTUA  
PROYECTO DE REURBANIZACIÓN DEL ÁMBITO A.E.22 OLANDIANO EN ARRASATE-MONDRAGÓN

DATA / FECHA

2020/12

12/2020

KOD. / COD.

191000015.2

ESKALA (K) / ESCALA (S)

ESKALA: 1 / 500

JATORRIKOAK/ORIGINALES DIN A-3

IZENBURUA / DESIGNACIÓN

**O.F. ESKAILERA**  
**LUZETARAKO PROFILAK ETA SEKZIO TIPOAK**  
O.F. ESCALERA  
PERFILES LONGITUDINALES Y SECCIONES TIPO

Z'bia / Nº

**04.04**

\_3\_ TIK \_1\_ ORRIA  
HOJA \_1\_ DE \_3\_

04.04.O.F.\_ESCALERA\_C3D.dwg