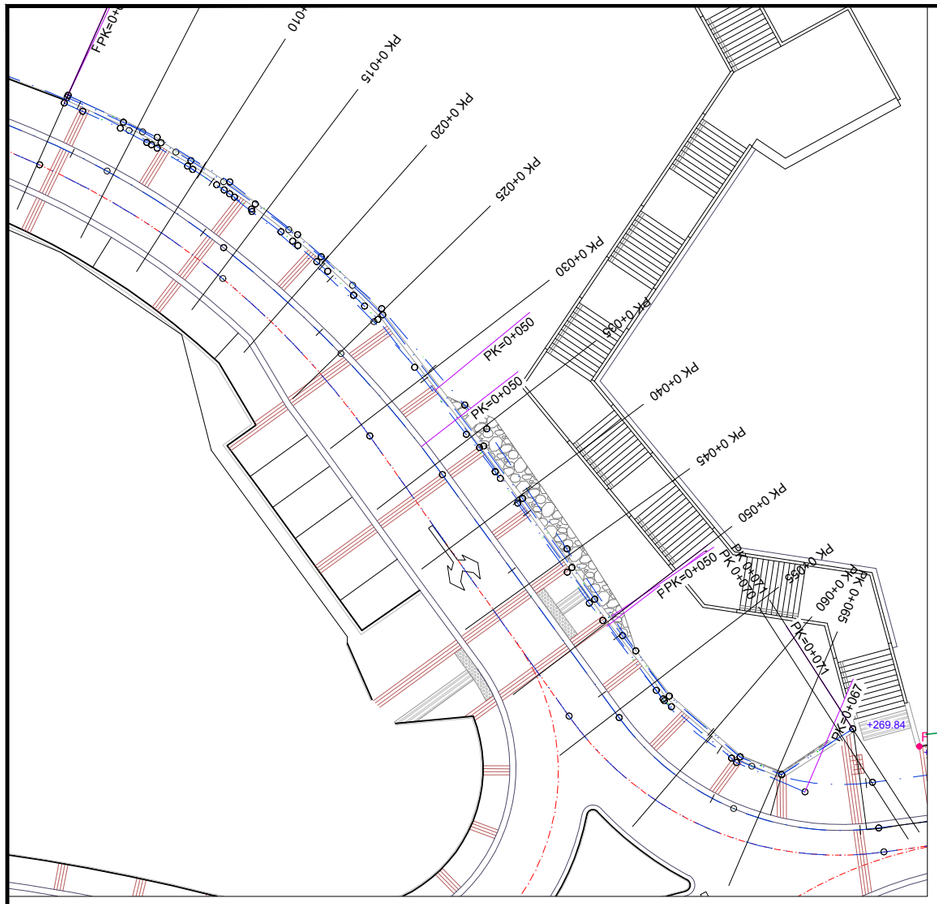

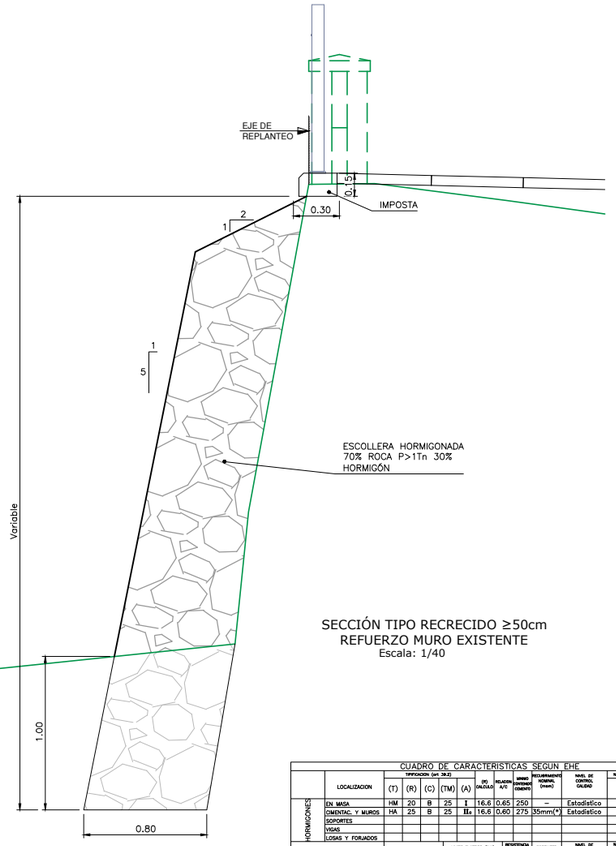

SECCIÓN TIPO RECRECIDO ≥50cm
REFUERZO MURO EXISTENTE
Escala: 1/40

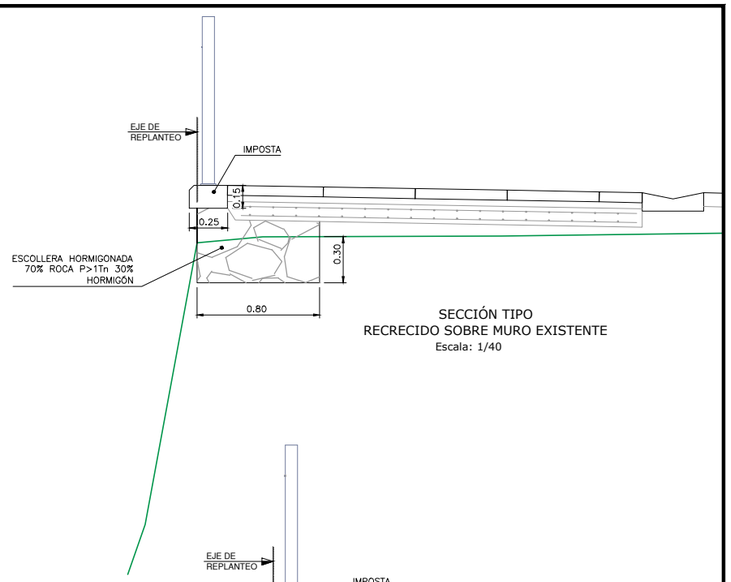

SECCIÓN TIPO
RECRECIDO SOBRE MURO EXISTENTE
Escala: 1/40

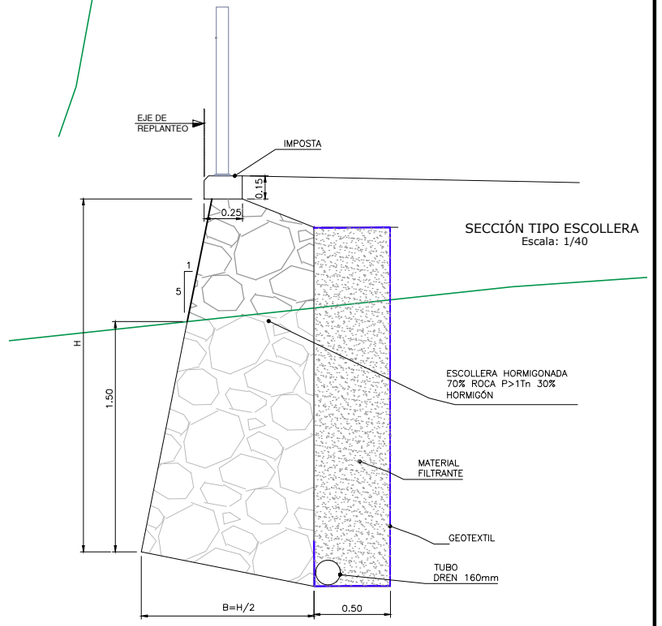

SECCIÓN TIPO ESCOLLERA
Escala: 1/40

CUADRO DE CARACTERÍSTICAS SEGÚN EHE

	LOCALIZACION	TIPIFICACION (art. 39.2) (T)	(R)	(C)	(TM)	(A)	(R) CALCULO	RELACION A/C	MINIMO CONTENIDO CEMENTO	RECUBRIMIENTO NOMINAL (mm)	NIVEL DE CONTROL CALCULO	NIVEL DE CONTROL DE MATERIALES %
HORMIGONES	EN MASA	HM	20	B	25	I	16.6	0.65	250		Estadistico	1.50
	CIMENTAC. Y MUROS	HA	25	B	25	IIa	16.6	0.60	275	35mm(*)	Estadistico	1.50
	SOPORTES											
	VIGAS											
	LOSAS Y FORJADOS											

		DESIGNACION	LIMITE ELASTICO (f yk) N/mm²	RESISTENCIA DE CALCULO N/mm²	PRODUCTO CERTIFICADO	NIVEL DE CONTROL CALCULO	NIVEL DE CONTROL DE MATERIALES %
BARRAS CORRUGADAS	IGUAL TODA LA OBRA	B-500-S	500	434	AENOR	Normal	1.15
	CIMENTAC. Y MUROS						
	SOPORTES						
	VIGAS						
	LOSAS Y FORJADOS						

		TIPOLOGIA	LIMITE ELASTICO (f yk) N/mm²	RESISTENCIA DE CALCULO N/mm²	PRODUCTO CERTIFICADO	NIVEL DE CONTROL CALCULO	NIVEL DE CONTROL DE MATERIALES %
ALAMBRES CORRUGADOS	IGUAL TODA LA OBRA	B-500-T	500	434	AENOR	Normal	1.15
	CIMENTAC. Y MUROS						
	SOPORTES						
	VIGAS						
	LOSAS Y FORJADOS						

		NIVEL DE CONTROL EJECUCION	NIVEL DE CONTROL DE EJECUCION %	%	%
CONTROL DE EJECUCION	IGUAL TODA LA OBRA	Normal	1.50	1.60	1.60
	CIMENTAC. Y MUROS				
	SOPORTES				
	VIGAS				
	LOSAS Y FORJADOS				

(*) EN EL RECUBRIMIENTO CONSTA EL TERRENO RIDA DE 70 mm.

FR/05/RECH/CUADRO DE CARACTERISTICAS DEL HORMIGON

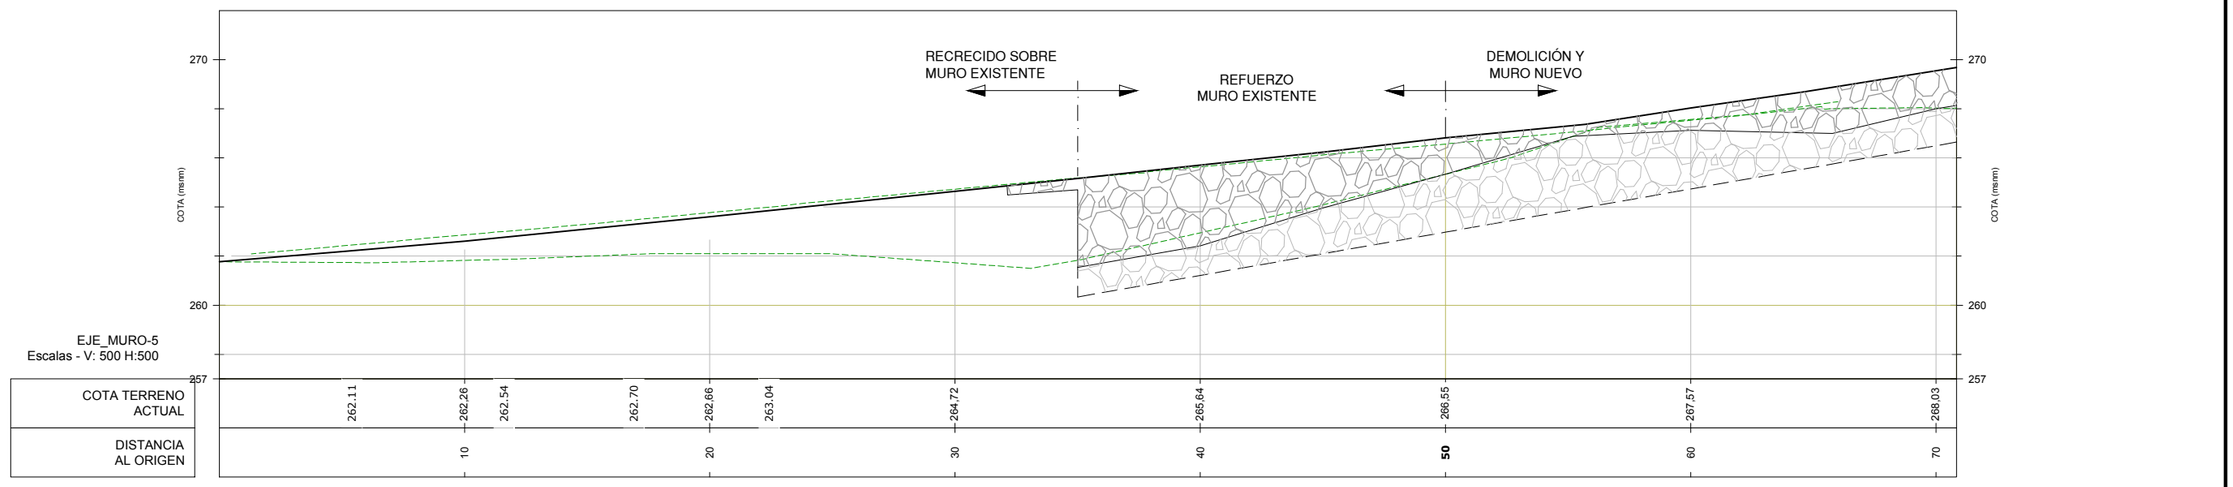

SUSTATZAILEA / PROMOTOR

ikerlan LABORAL kutxa LAGUN ARO

PROIEKTUGILEA / PROYECTISTA

Bide, Ubide eta Portuetako Ing.
El Ing. de Caminos, Canales y Puertos
Enrique Elkoroberezibar Markiegi
Elkargokide Zk./Colegiado nº 9.971

LKS Ingeniería

PROIEKTUAREN IZENBURUA / TÍTULO DEL PROYECTO

OLANDIANOKO E.E.22 ARRASATE-MONDRAGONEN BERRURBANIZATZEKO PROIEKTUA
PROYECTO DE REURBANIZACIÓN DEL ÁMBITO A.E.22 OLANDIANO EN ARRASATE-MONDRAGÓN

DATA / FECHA: 2020/12 12/2020

KOD. / COD.: 191000015.2

ESKALA (K) / ESCALA (S): ESCALA: 1 / 250

0 1,25 2,5 3,75 5m

JATORRIZKOAK/ORIGINALES DIN A-3

IZENBURUA / DESIGNACIÓN
F.O. 5 HORMA. PLANTA, SEKZIO TIPO, LUZETARAKO ETA ZEHARKAKO PROFILAK
O.F. MURO 5. PLANTA, SECCION TIPO, PERFILES LONGITUDINAL Y TRANSVERSALES

Zbka / Nº: **04.07**

2 TIK 1 ORRIA
HOJA 1 DE 2

04.07_O.F._MURO-5_C3D.dwg