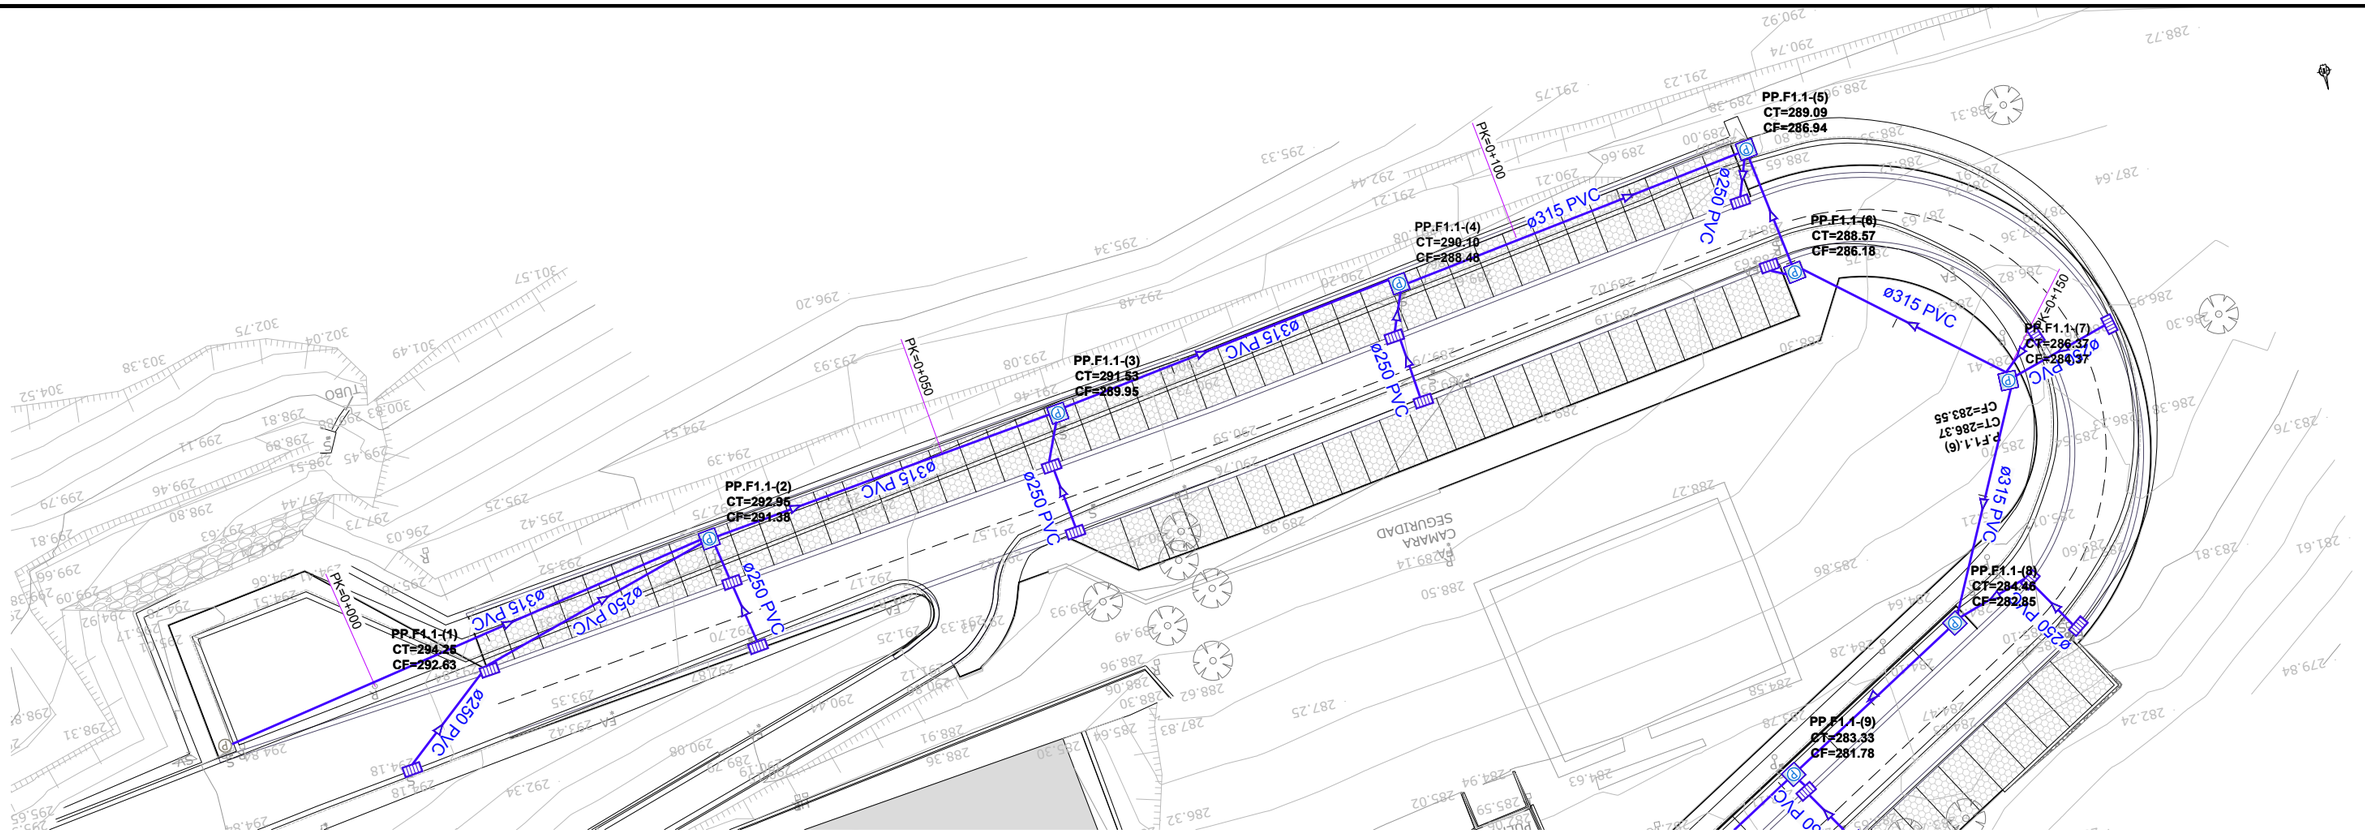

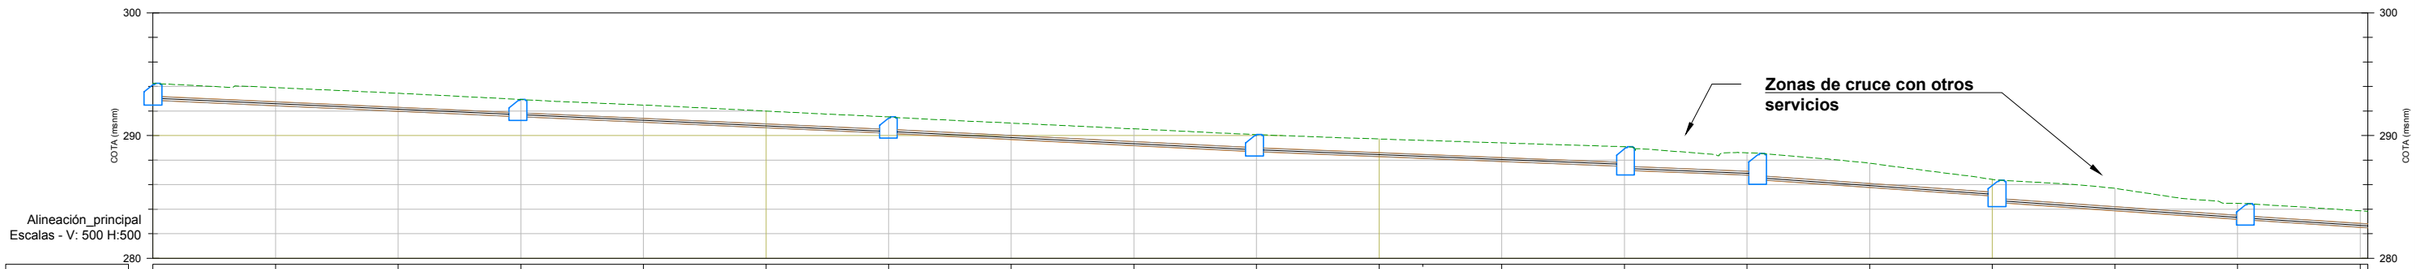

DISTANCIA AL ORIGEN	ID POZO	COTA RASANTE	COTA TERRENO ACTUAL	COTA HIDRÁULICA RECUBRIMIENTO	COTA TAPA Y PROFUNDIDAD	ESQUEMA RED DE TUBERÍAS
	PP.F1.1-(1)			292,88	294,25 / 1,62	0+000
10		293,91	293,91	Rec.I. 1,05m / Rec.F. 1,09m		4,50% L: 29,797m / PVC - 315mm
20		293,45	293,45			
30	PP.F1.1-(2)	292,94	292,94	291,55 / 291,55	292,95 / 1,58	0+029,77
40		292,48	292,48	Rec.I. 1,09m / Rec.F. 1,02m		4,50% L: 30,245m / PVC - 315mm
50		292,00	292,00			
60	PP.F1.1-(3)	291,52	291,52	290,19 / 290,19	291,53 / 1,57	0+059,98
70		291,02	291,02	Rec.I. 1,02m / Rec.F. 1,08m		5,00% L: 29,895m / PVC - 315mm
80		290,55	290,55			
90	PP.F1.1-(4)	290,08	290,08	288,69 / 288,69	290,10 / 1,62	0+089,84
100		289,72	289,72	Rec.I. 1,08m / Rec.F. 1,28m		4,00% L: 30,280m / PVC - 315mm
103,56			289,61			
110		289,40	289,40			
120	PP.F1.1-(5)	289,09	289,09	287,48 / 287,17	289,09 / 2,17	0+120,09
				Rec.I. 1,60m / Rec.F. 1,50m		4,00% L: 10,779m / PVC - 315mm
130	PP.F1.1-(6)	288,60	288,60	286,74 / 286,41	288,57 / 2,37	0+130,86
140		287,74	287,74	Rec.I. 1,83m / Rec.F. 1,00m		7,00% L: 19,576m / PVC - 315mm
150	PP.F1.1-(7)	286,43	286,43	285,04 / 284,55	286,37 / 2,00	0+150,39
160		285,69	285,69	Rec.I. 1,50m / Rec.F. 1,00m		7,00% L: 20,287m / PVC - 315mm
170	PP.F1.1-(8)	284,48	284,48	283,13 / 283,13	284,46 / 1,60	0+170,63
				Rec.I. 1,00m / Rec.F. 1,04m		6,50% L: 18,064m / PVC - 315mm
180		283,87	283,87	281,96		

SUSTATZAILEA / PROMOTOR

ikerlan LABORAL kutxa LAGUN ARO

PROIEKTUGILEA / PROYECTISTA

Bide, Ubide eta Portuetako Ing.
El Ing. de Caminos, Canales y Puertos
Enrique Elkoroberezibar Markiegi
Elkargokide Zk./Colegiado nº 9.971

LKS Ingeniería

PROIEKTUAREN IZENBURUA / TÍTULO DEL PROYECTO

OLANDIANOKO E.E.22 ARRASATE-MONDRAGONEN BERRURBANIZATZEKO PROIEKTUA
PROYECTO DE REURBANIZACIÓN DEL ÁMBITO A.E.22 OLANDIANO EN ARRASATE-MONDRAGÓN

DATA / FECHA: 2020/12 12/2020

KOD. / COD.: 191000015.2

ESKALA (K) / ESCALA (S): ESCALA: 1 / 500

0 2,5 5 7,5 10m
JATORRIZKOAK/ORIGINALES DIN A-3

IZENBURUA / DESIGNACIÓN

EURI-UREN LUZETARAKO PROFILAK
SARE PRINTZIPALA
LONGITUDINAL RED DE PLUVIALES
RED PRINCIPAL

Zkia / Nº: **5.02.02.1**

4 TIK 1 ORRIA
HOJA 1 DE 4

05.02.02.1_P_LON_PLUVIALES_AL_PRINCIPAL_C3D.dwg