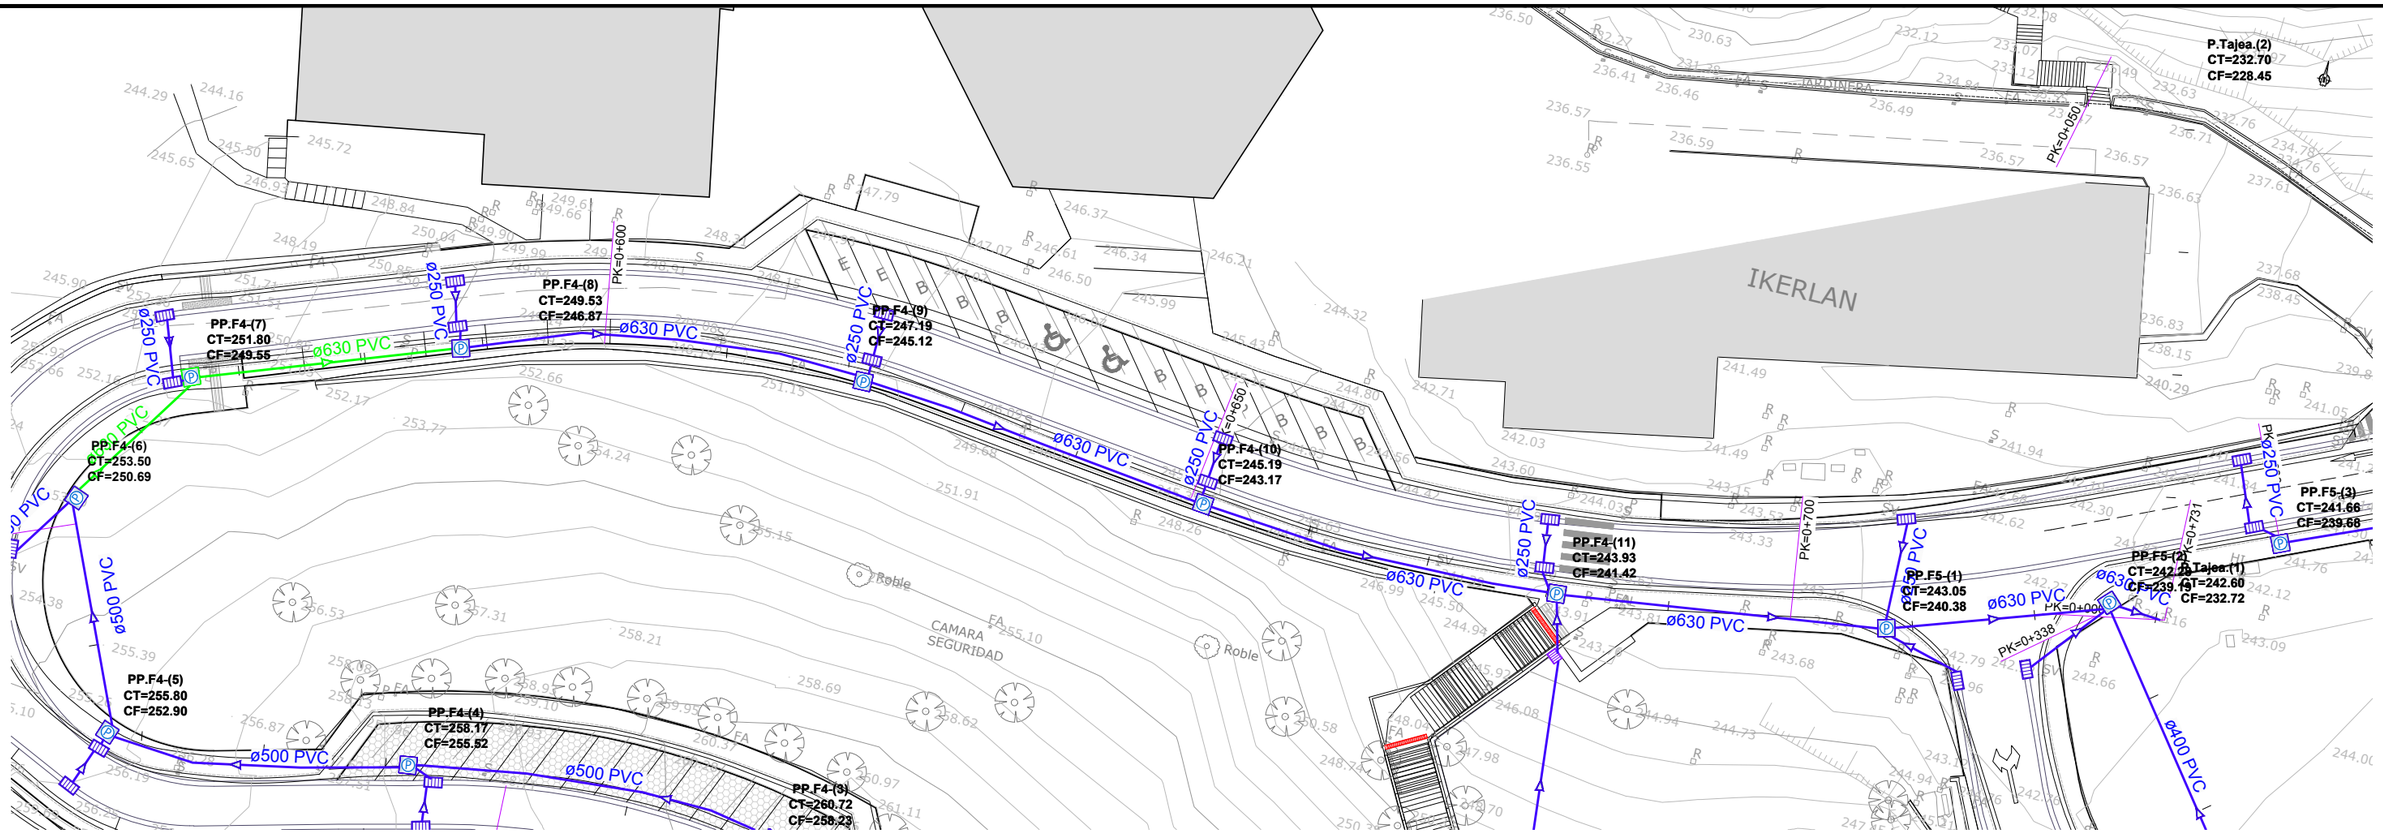
IKERLAN
JARDINERA
CAMARA SEGURIDAD
Roble
P.Tajea.(2)
CT=232.70
CF=228.45
PK=0+050
PP.F4-(8)
CT=249.53
CF=246.87
PK=0+600
PP.F4-(7)
CT=251.80
CF=249.55
PP.F4-(9)
CT=247.19
CF=245.12
PP.F4-(10)
CT=245.19
CF=243.17
PK=0+650
PP.F4-(11)
CT=243.93
CF=241.42
PK=0+700
PP.F4-(6)
CT=253.50
CF=250.69
PP.F4-(5)
CT=255.80
CF=252.90
PP.F4-(4)
CT=258.17
CF=255.52
PP.F4-(3)
CT=260.72
CF=258.23
PP.F5-(1)
CT=243.05
CF=240.38
PP.F5-(2)
CT=242.72
CF=239.14
PP.F5-(3)
CT=241.66
CF=239.68
P.Tajea.(1)
CT=242.60
CF=232.72
PK=0+731
PK=0+000
PK=0+338
ø250 PVC
ø630 PVC
ø500 PVC
ø400 PVC

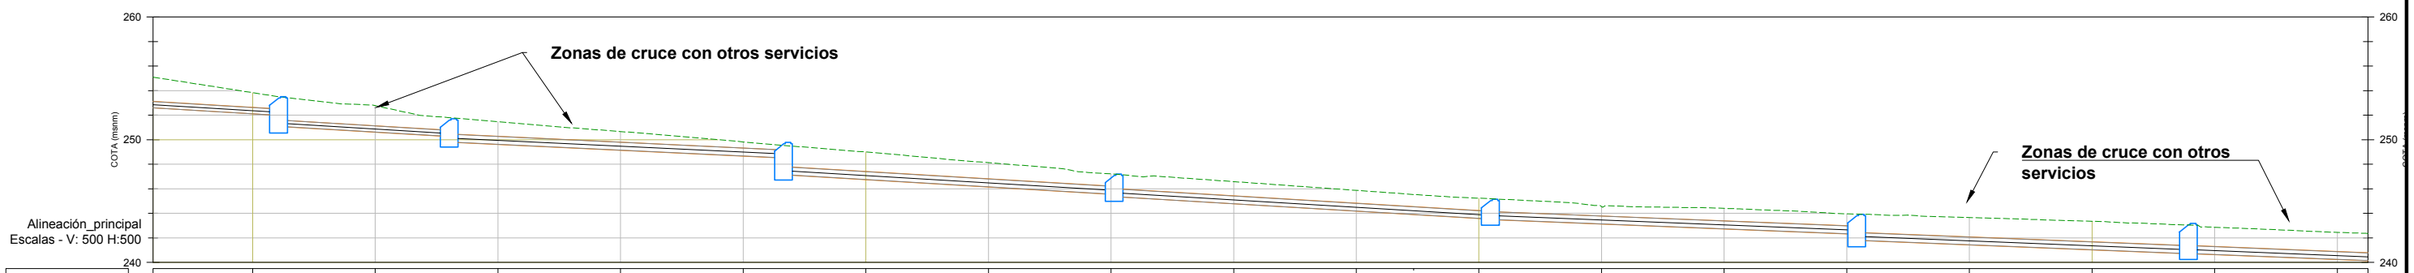
Zonas de cruce con otros servicios
Zonas de cruce con otros servicios
COTA (msnm)
260
250
240
Alineación_principal
Escalas - V: 500 H:500

| | | |