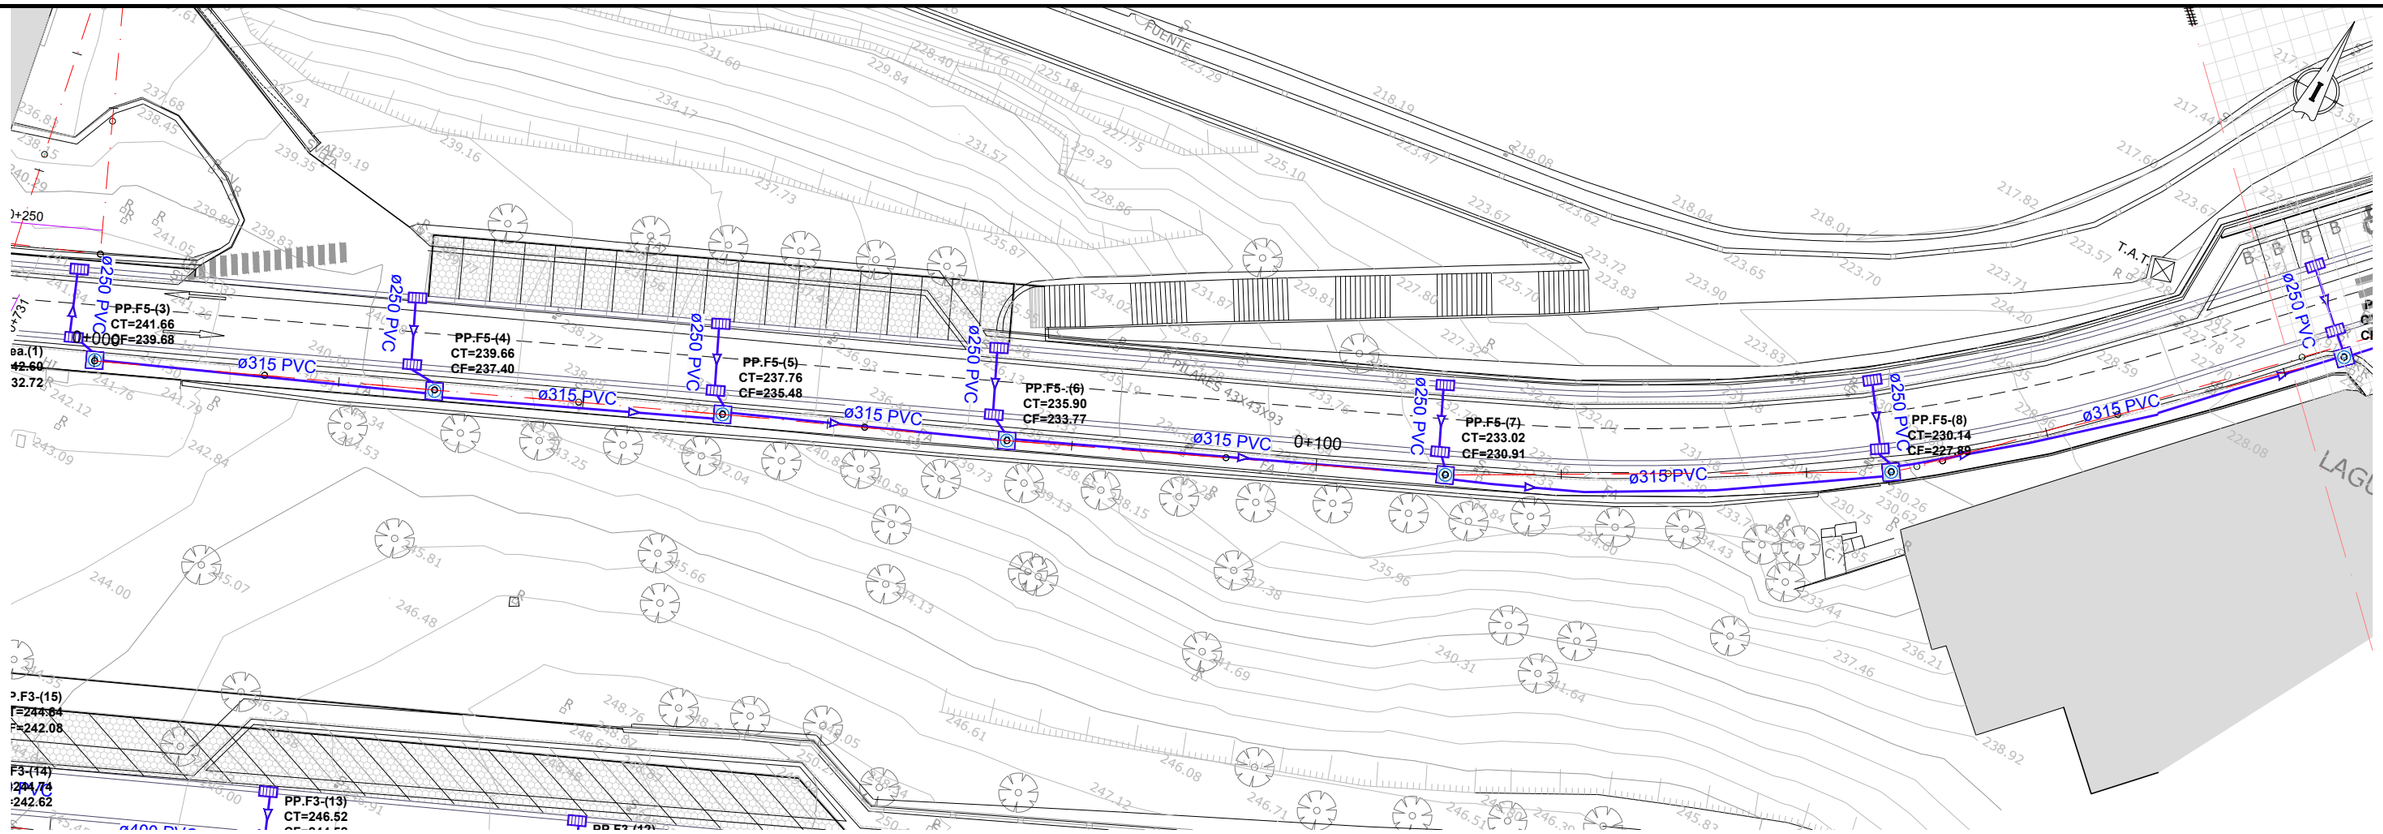

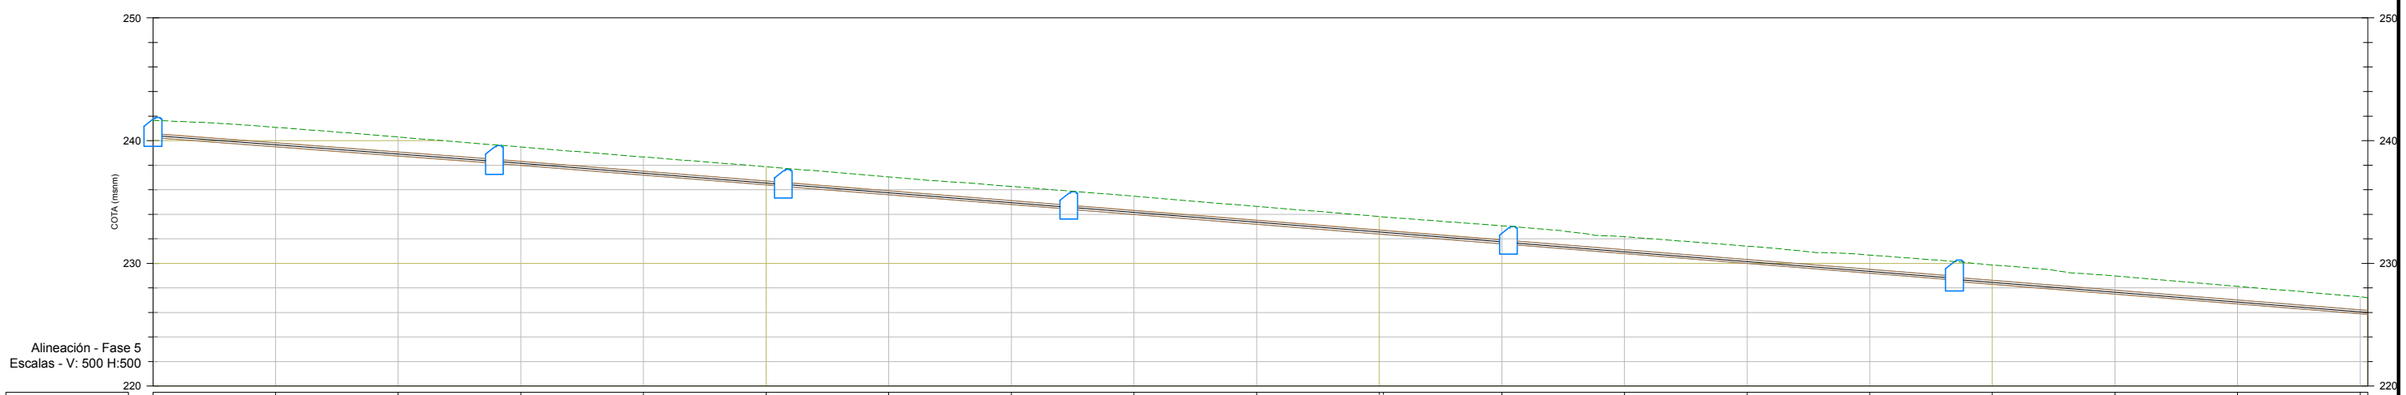

DISTANCIA AL ORIGEN		10	20	30	40	50	60	70	80	90	100,33	110	120	130	140	150	160	170	180			
ID POZO	PP.F5-(3)			PP.F5-(4)		PP.F5-(5)			PP.F5-(6)			PP.F5-(7)				PP.F5-(8)						
COTA RASANTE		241,08	240,30	239,48	238,67	237,87	237,04	236,27	235,47	234,64	233,81	233,06	232,17	231,40	230,68	229,87	228,97	228,13	227,21			
COTA TERRENO ACTUAL		241,08	240,30	239,48	238,67	237,87	237,04	236,27	235,47	234,64	233,78	233,06	232,17	231,40	230,68	229,87	228,97	228,13	227,26			
COTA HIDRÁULICA RECUBRIMIENTO	240,25	Rec.I. 1,09m Rec.F. 1,17m		238,16	Rec.I. 1,17m Rec.F. 1,16m	236,28	236,28	Rec.I. 1,16m Rec.F. 1,16m	234,42	234,42	Rec.I. 1,16m Rec.F. 1,15m	231,55	231,55	Rec.I. 1,15m Rec.F. 1,18m		228,64	228,54	Rec.I. 1,28m Rec.F. 1,02m		225,49		
COTA TAPA Y PROFUNDIDAD	241,66	2,19		239,66	2,19	237,76	2,18		235,90	2,06		233,02	2,08			230,14	2,37					
ESQUEMA RED DE TUBERÍAS	0+000	7,50% L: 27,918m PVC - 315mm		0+027,84	8,00% L: 23,631m PVC - 315mm	0+051,40	8,00% L: 23,358m PVC - 315mm		0+074,68	8,00% L: 35,975m PVC - 315mm		0+110,54	8,00% L: 36,484m PVC - 315mm			0+146,91	8,00% L: 38,226m PVC - 315mm					

SUSTATZAILEA / PROMOTOR

ikerlan LABORAL kutxa LAGUN ARO

PROIEKTUGILEA / PROYECTISTA

Bide, Ubide eta Portuetako Ing.
El Ing. de Caminos, Canales y Puertos
Enrique Elkoroberezibar Markiegi
Elkargokide Zk./Colegiado nº 9.971

LKS Ingeniería

PROIEKTUAREN IZENBURUA / TÍTULO DEL PROYECTO

OLANDIANOKO E.E.22 ARRASATE-MONDRAGONEN BERRURBANIZATZEKO PROIEKTUA
PROYECTO DE REURBANIZACIÓN DEL ÁMBITO A.E.22 OLANDIANO EN ARRASATE-MONDRAGÓN

DATA / FECHA: 2020/12 12/2020

KOD. / COD.: 191000015.2

ESKALA (K) / ESCALA (S): ESCALA: 1 / 500

0 2,5 5 7,5 10m

JATORRIZKOAK/ORIGINALES DIN A-3

IZENBURUA / DESIGNACIÓN

EURI-UREN LUZETARAKO PROFILA
5-FASEA
LONGITUDINAL RED PLUVIALES
FASE 5

Zkia / Nº: **5.02.02.4**

2 TIK 1 ORRIA

HOJA 1 DE 2

05.02.02.4_P_LON_PLUVIALES_F5_C3D.dwg