




DETALLE DE "STOP"
ESCALA 1/50

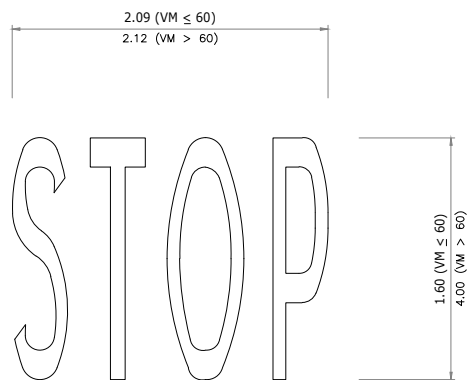


DETALLE DE "CEDA PASO"
ESCALA 1/50

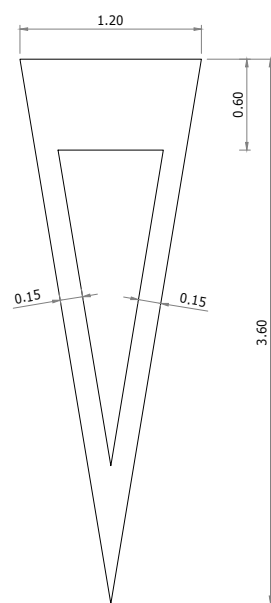


FLECHA DE FRENTE
ESCALA 1/50

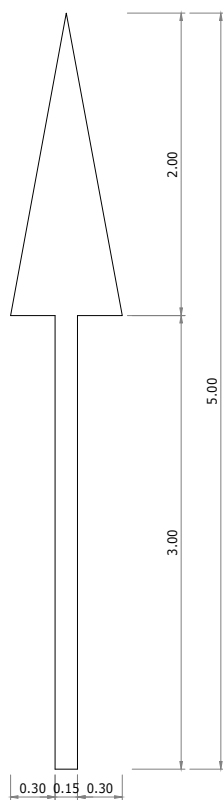

FLECHA DE FRENTE Y A LA DERECHA
ESCALA 1/50

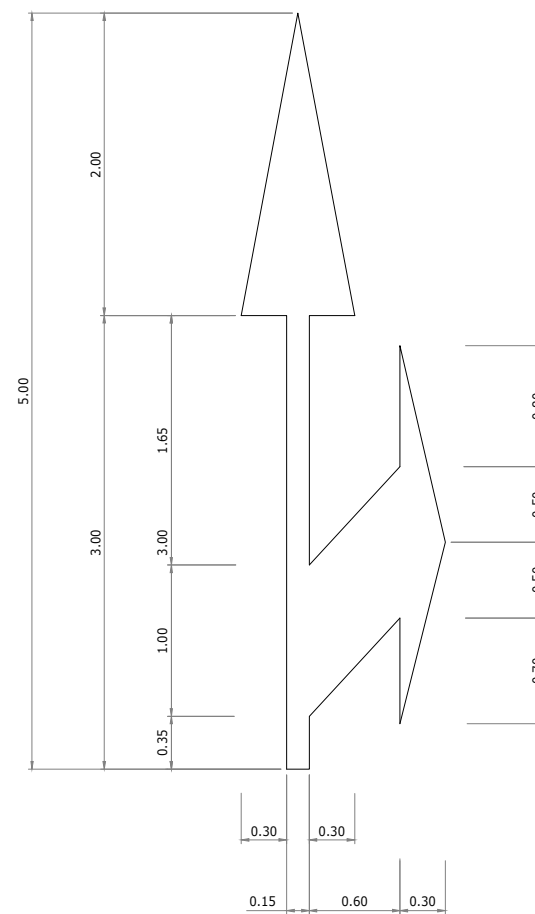


FLECHA A LA DERECHA
ESCALA 1/50

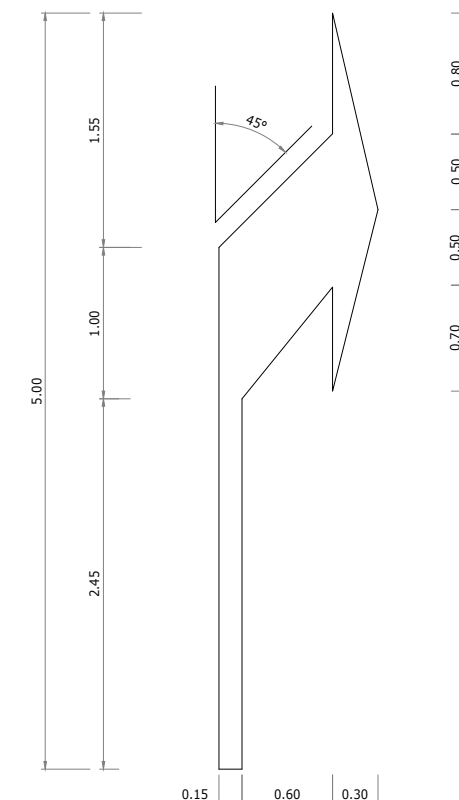


PLAZA APARCAMIENTO MINUSVALIDOS




MARCAS LONGITUDINALES

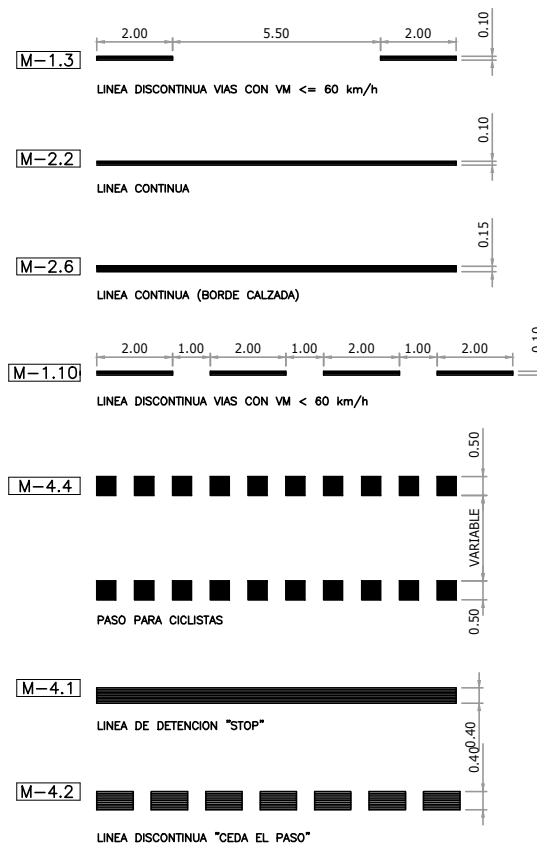

DETALLE PASO CEBRA PEATONAL
ESCALA 1:10

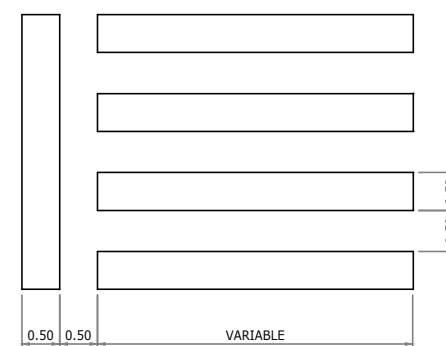

M-7.4 DELIMITACION DE ZONAS O PLAZAS PARA ESTACIONAMIENTO EN BATERIA RECTA.

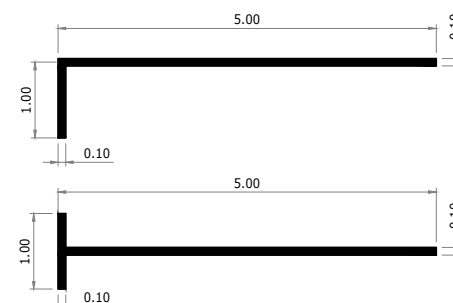

M-7.4 DELIMITACION DE ZONAS O PLAZAS PARA ESTACIONAMIENTO EN LINEA.

