



EGUNGO EGOERA:

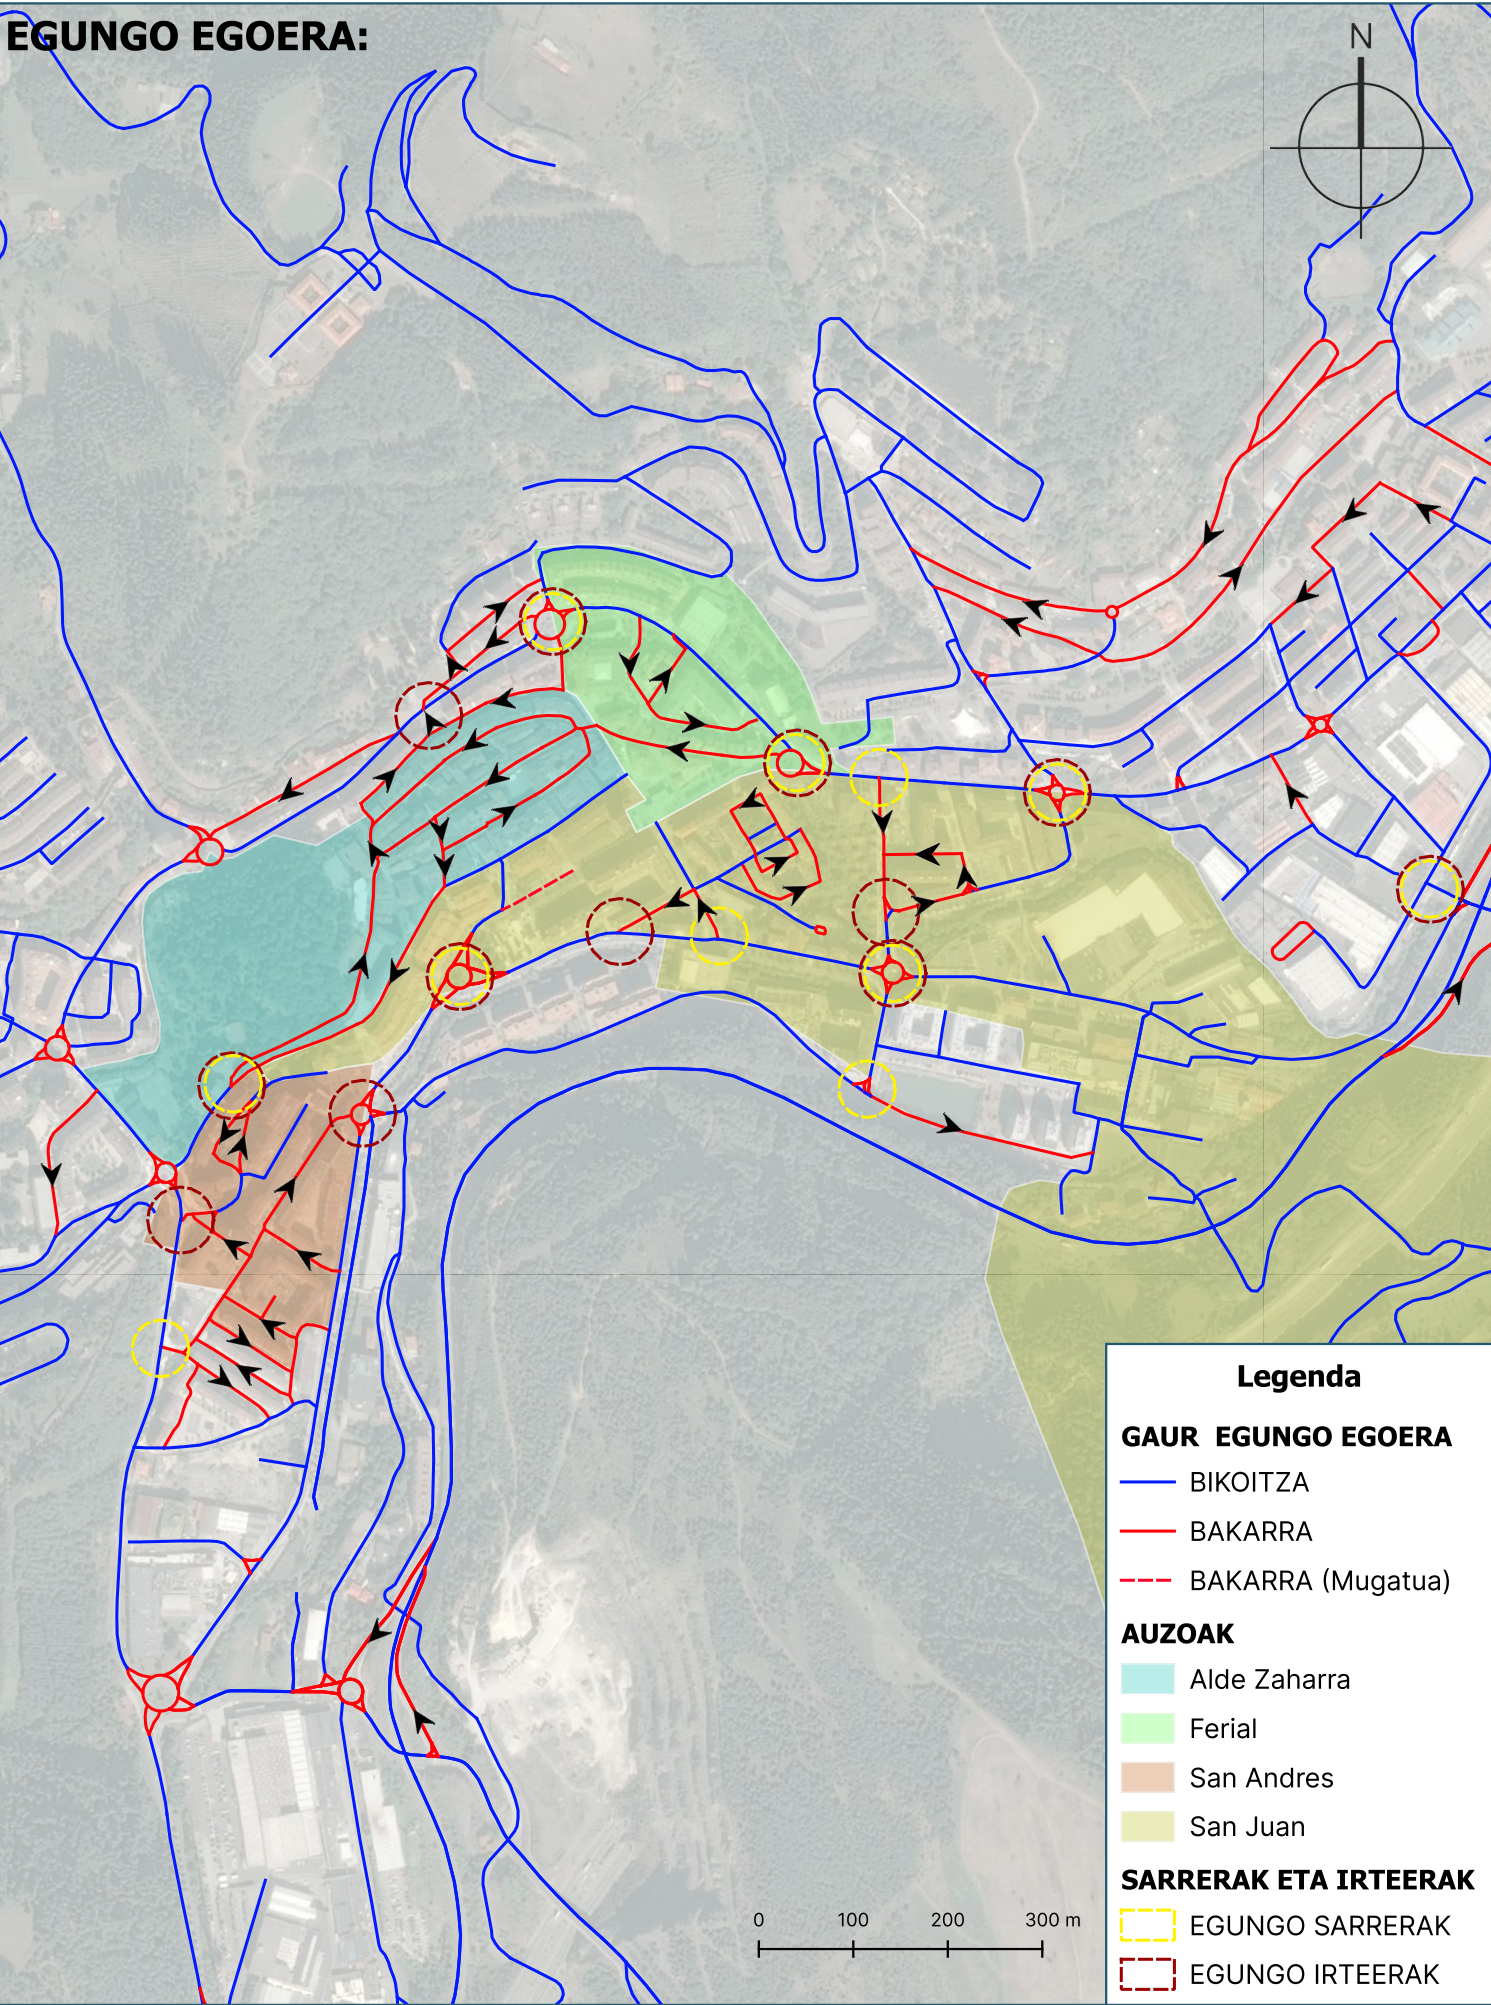

PROPOSATUTAKO EGOERA:

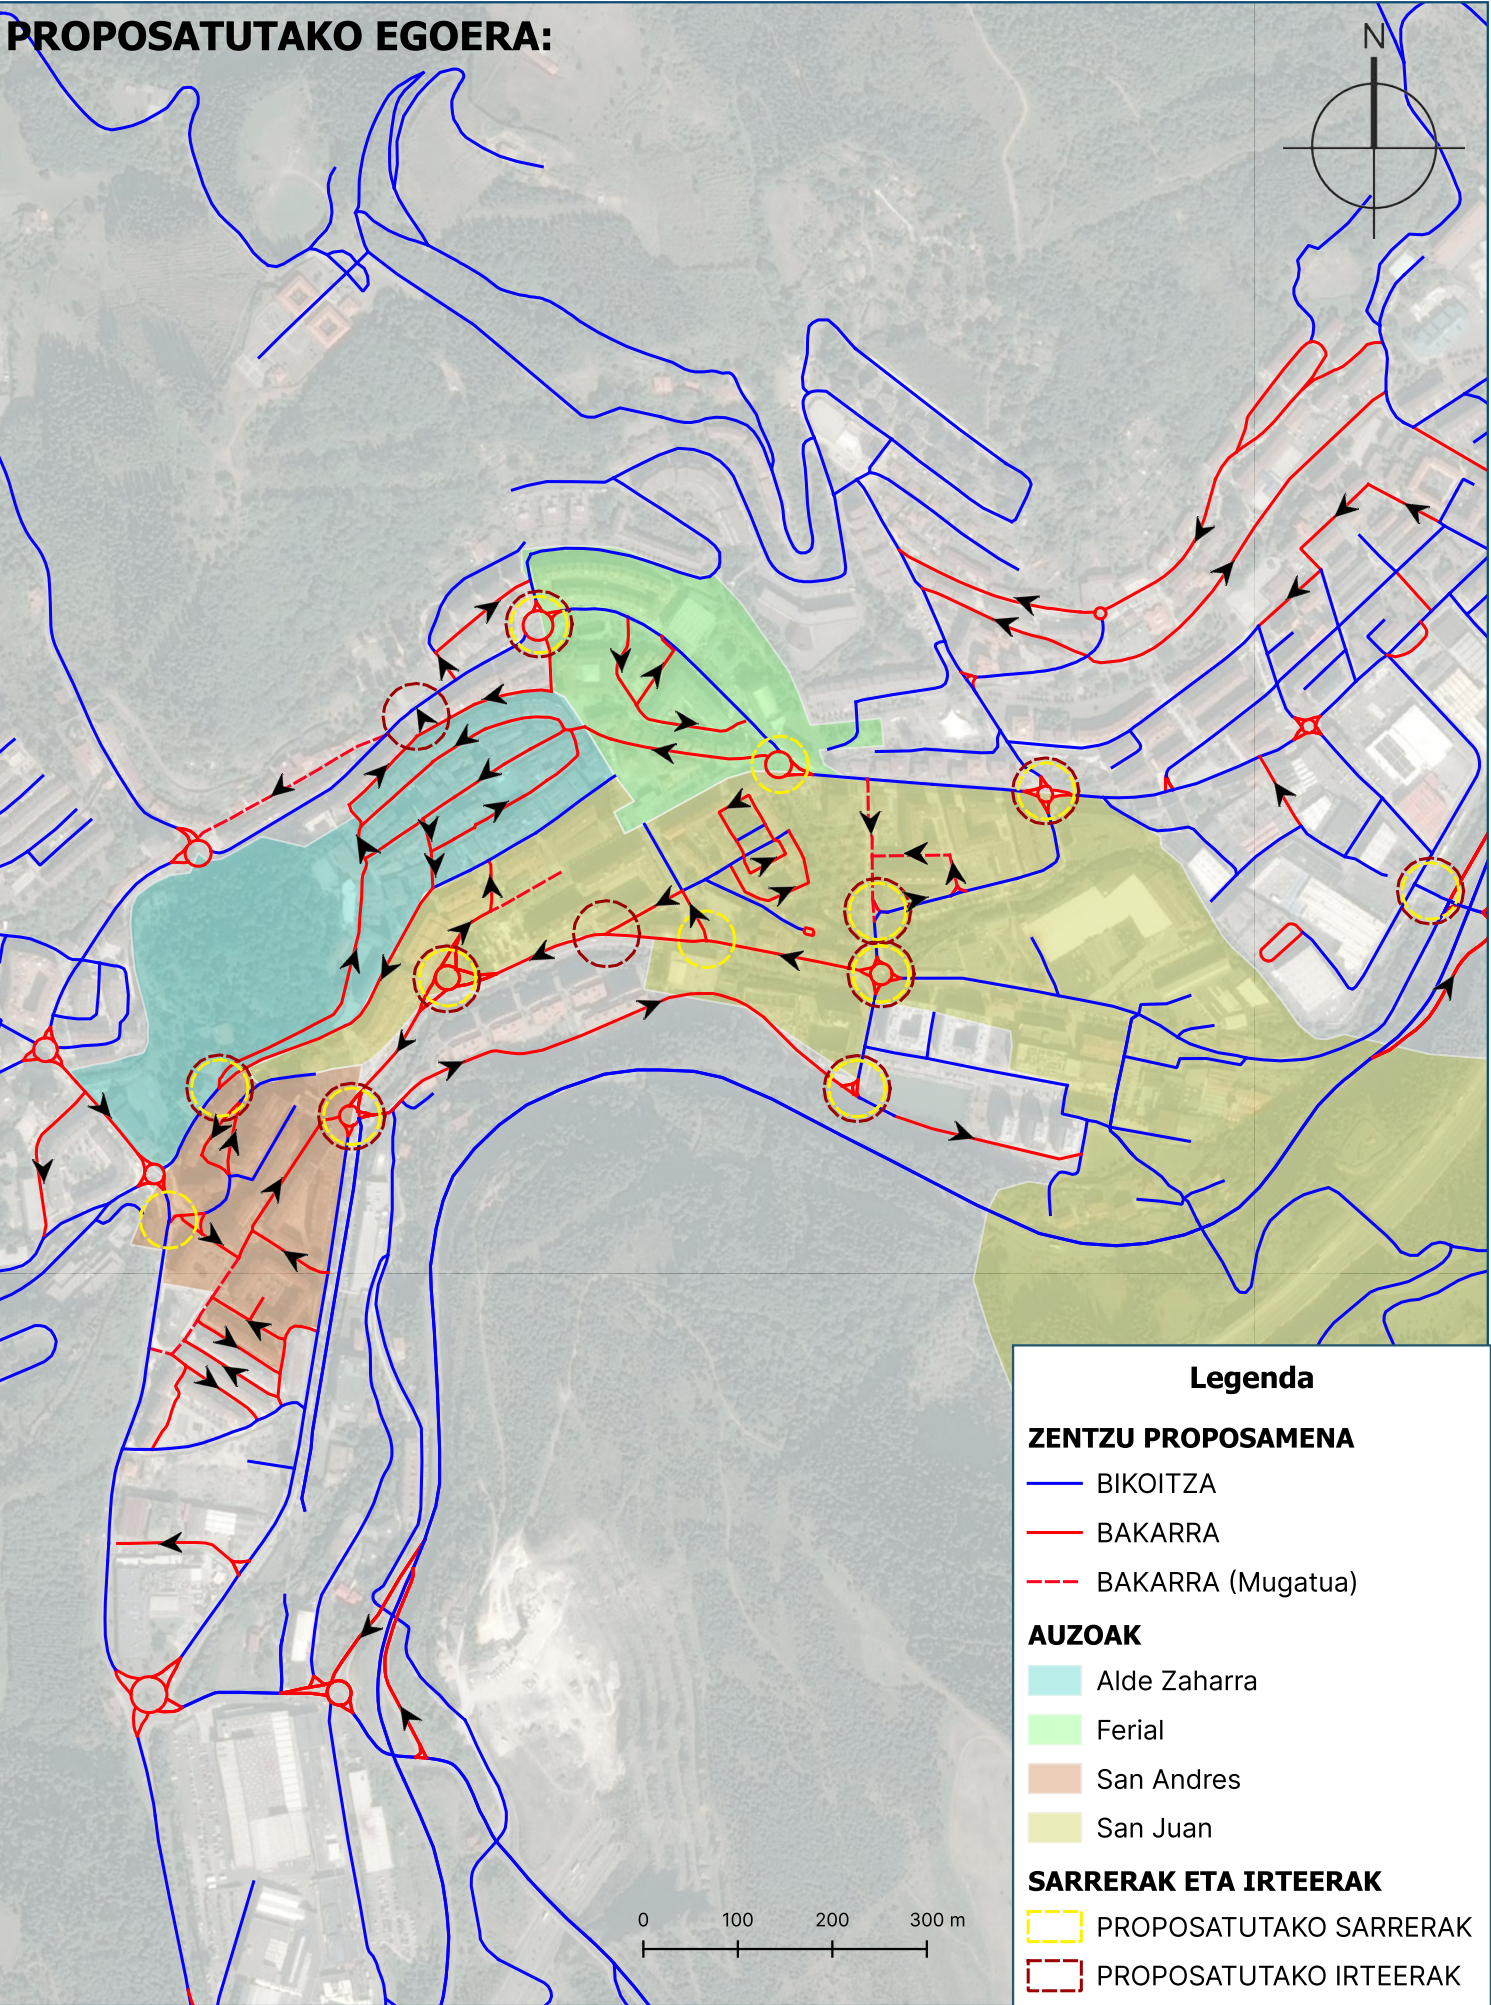

ARRASATEKO UDALA
AYUNTAMIENTO DE MONDRAGÓN

AHOLKULARIA:



AZTERLANAREN IZENBURUA:

ARRASATEKO MUGIKORTASUN
JASANGARRIRAKO PLANAREN
EGUNERAKETA

PLANOAREN IZENBURUA:

AUZOETAKO IBILGAILUEN SARRERA ETA IRTEERA ESKEMAREN
ALDERAKETA.
GAUR EGUNO EGOERA ETA ZENTZU BAKARREN PROPOSAMEN.

DATA:

2025 APIRILA

ESKALA:

A-3

1:8.000

PLANOA:

30