





ARRASATEKO UDALA
AYUNTAMIENTO DE MONDRAGÓN

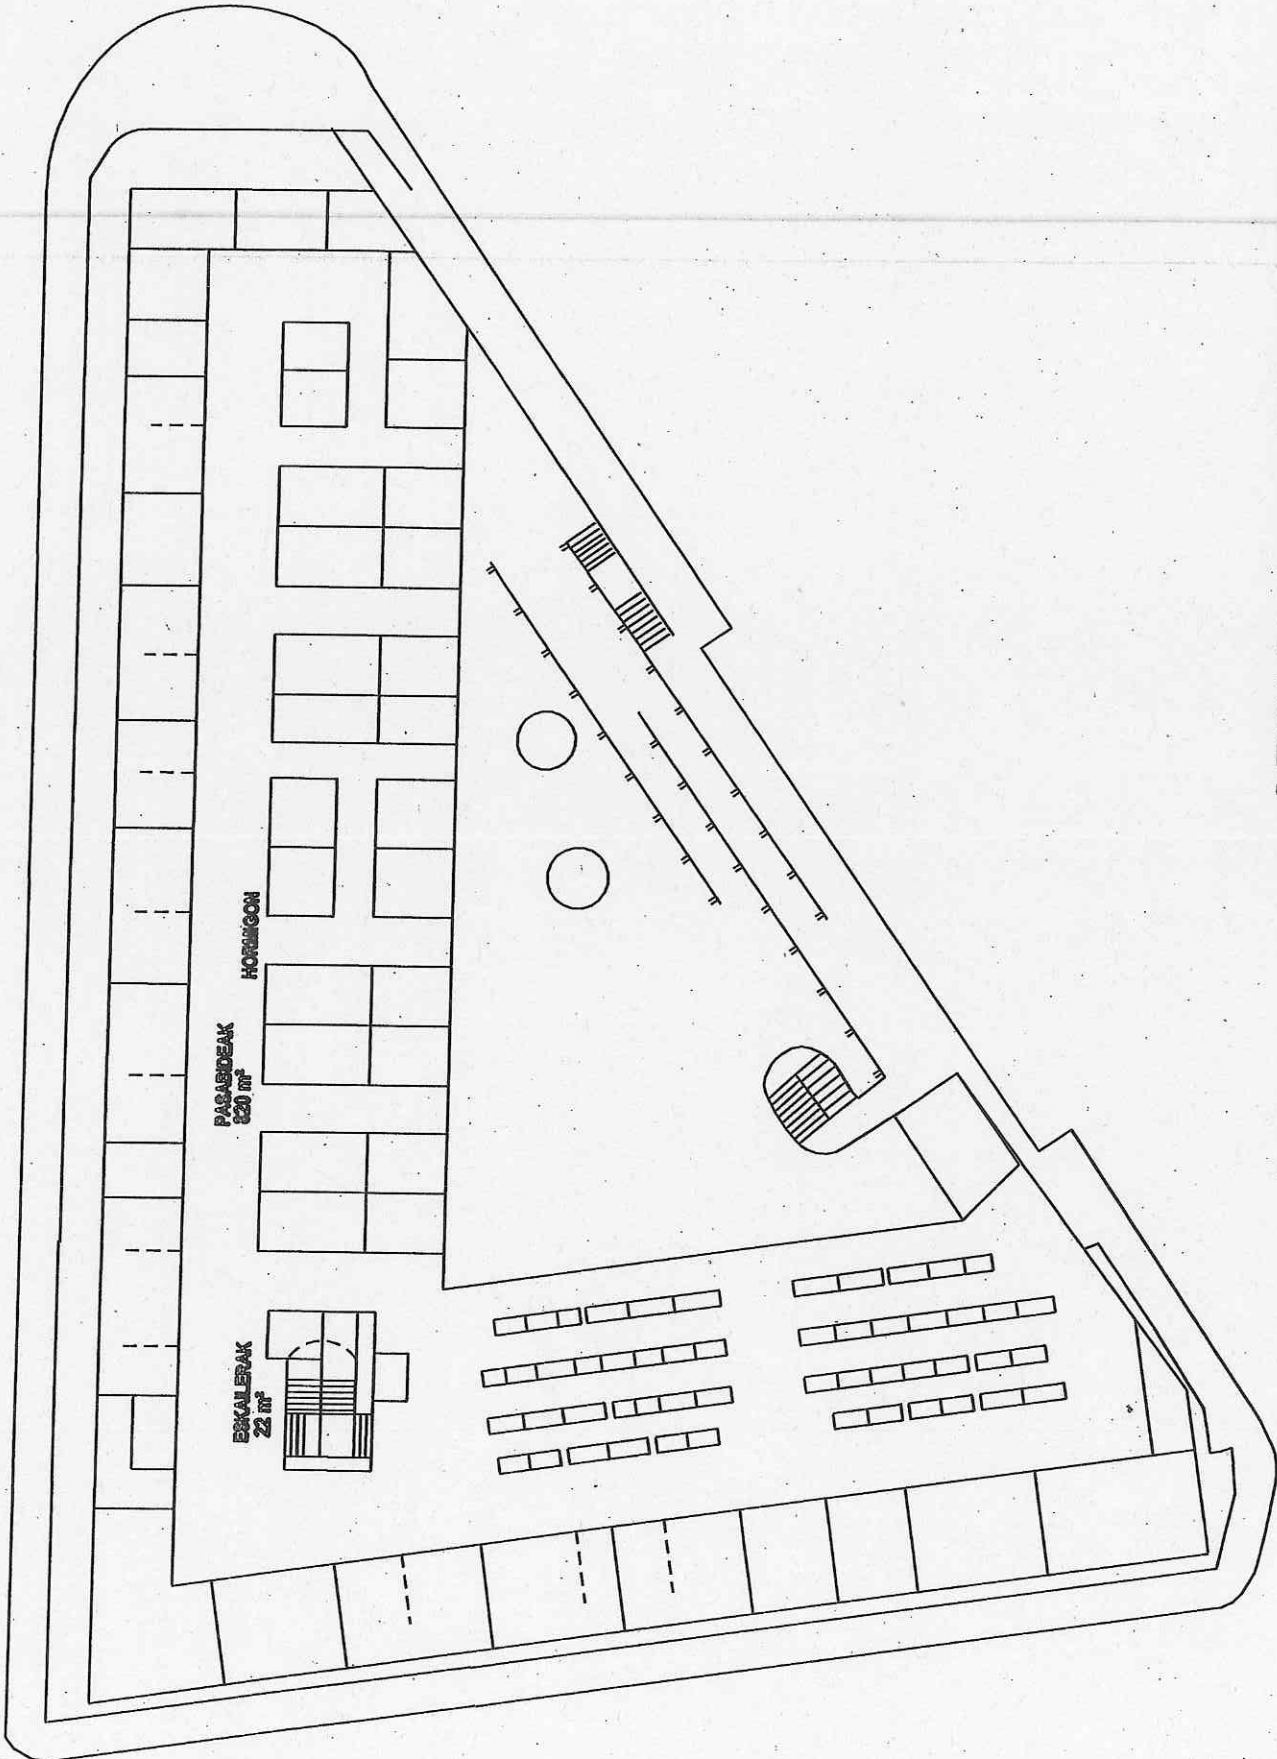

AZOKA PLAZAKO KORRIDOREAK





ARRASATEKO UDALA
AYUNTAMIENTO DE MONDRAGÓN

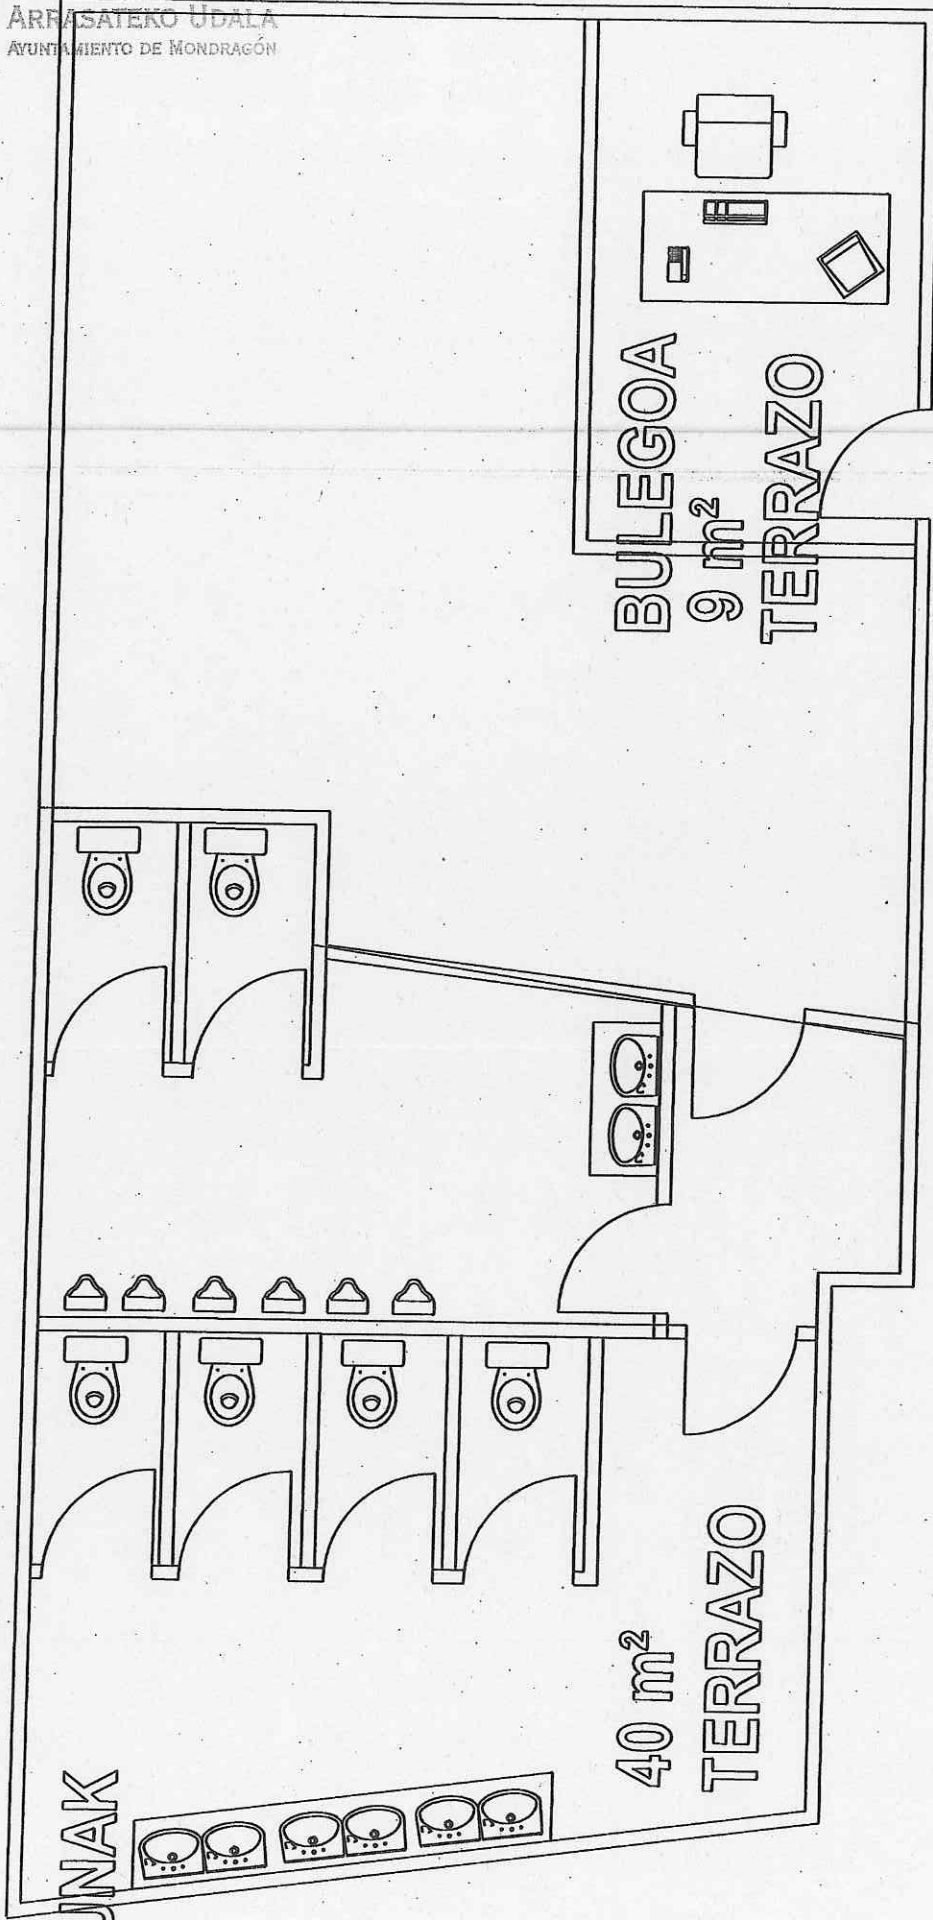

AZOKA




ARRASATEKO UDALA
AYUNTAMIENTO DE MONDRAGÓN

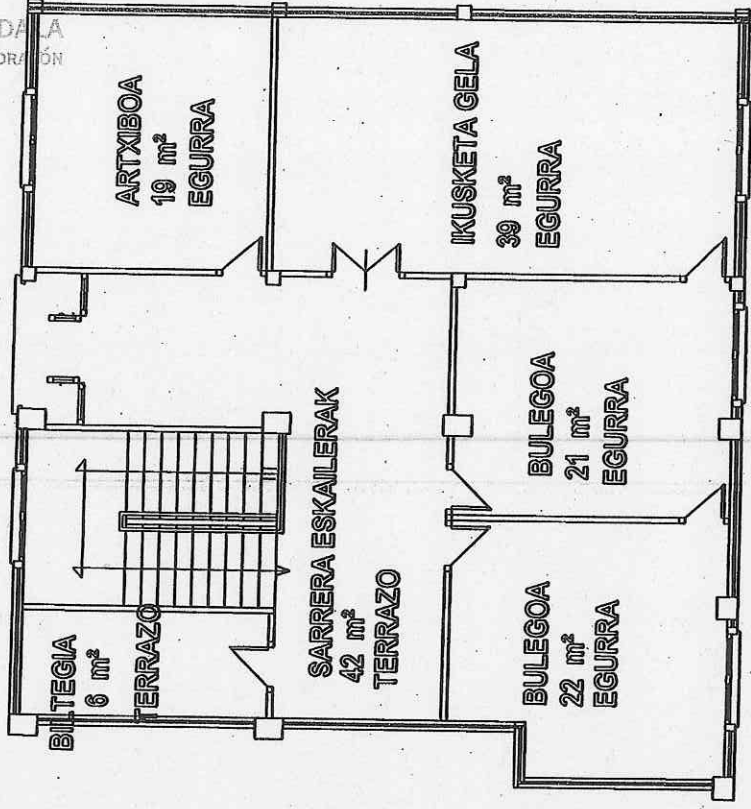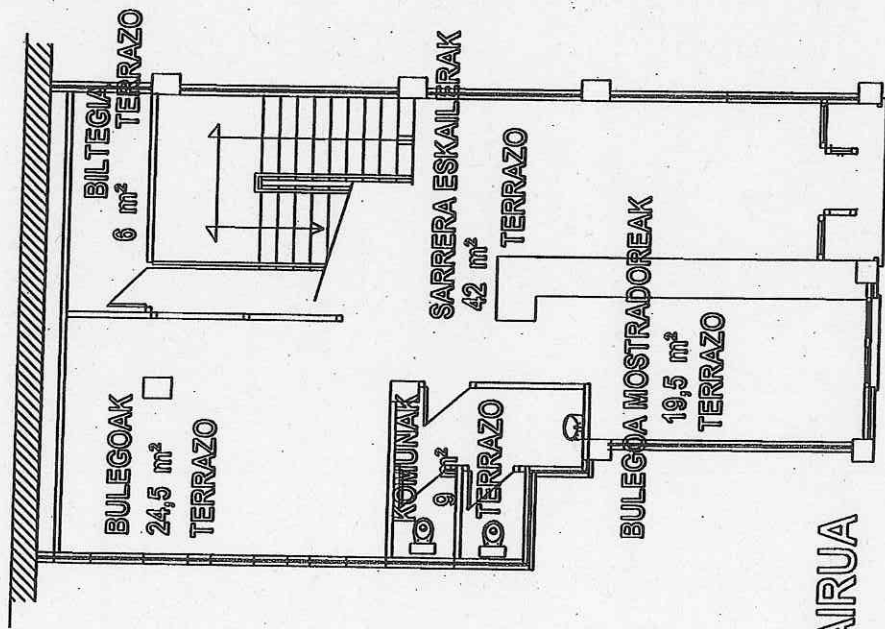

0º SOLAIRUA

1º SOLAIRUA

EPAITEGIA

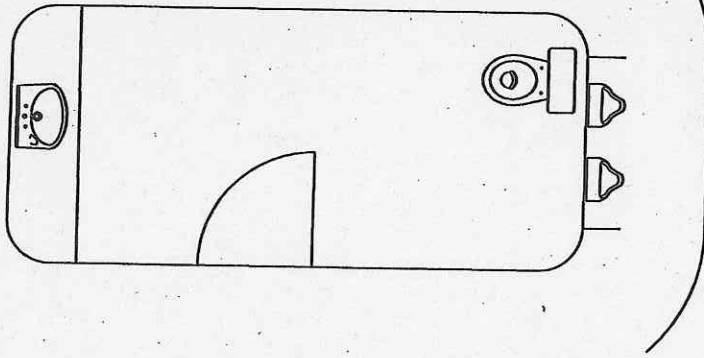

KOMUNAK

10 m²


TERRAZO

SEBER ALTUBEKO KOMUNAK




GARIBAIKO KOMUNA

KOMUNAK
10 m²
TERRAZO

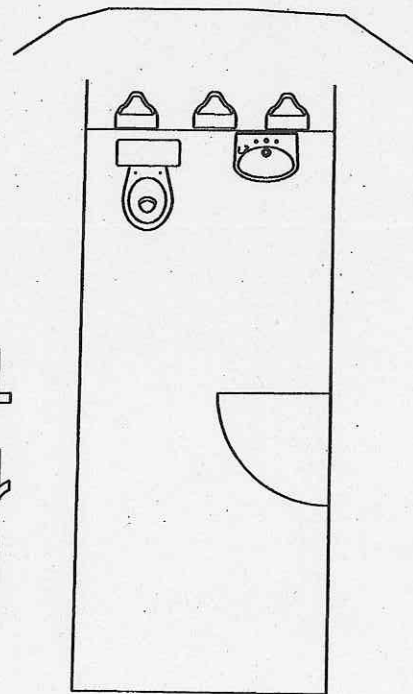



ARRASATEKO UDALA
AYUNTAMIENTO DE MONDRAGÓN

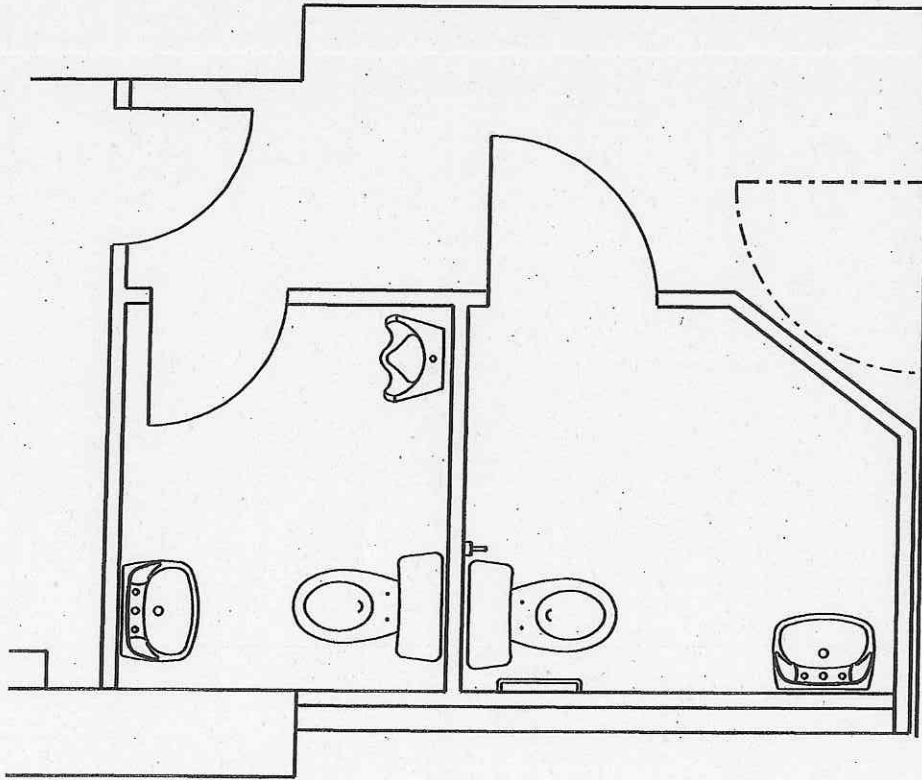

KOMUNAK


15 m²

TERRAZO

MONTERRONEKO KOMUNA



ARRASATEKO UDALA
AYUNTAMIENTO DE MONDRAGÓN

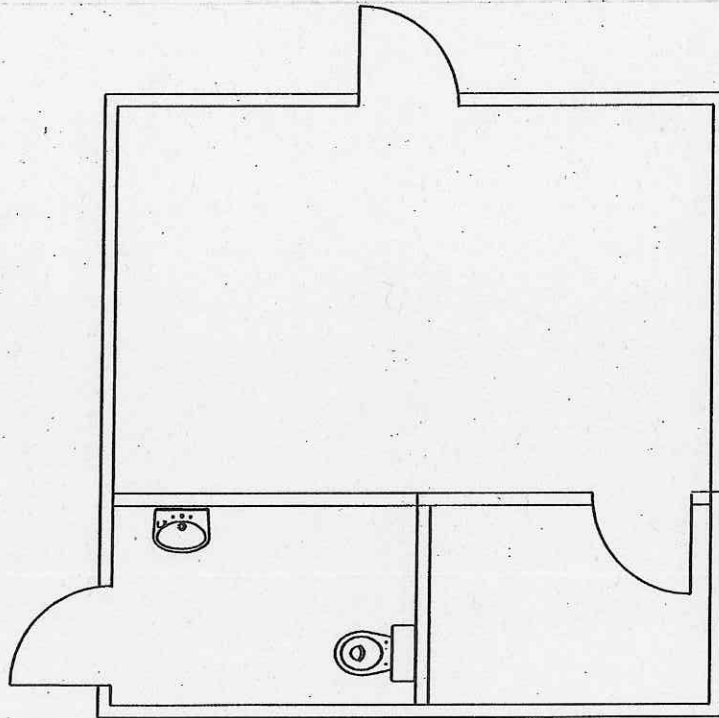


KOMUNAK
4 m²
TERRAZO

WC AREA ENTRETENIMIENTO DE VEHICULOS



INSTALAKUNTZAK

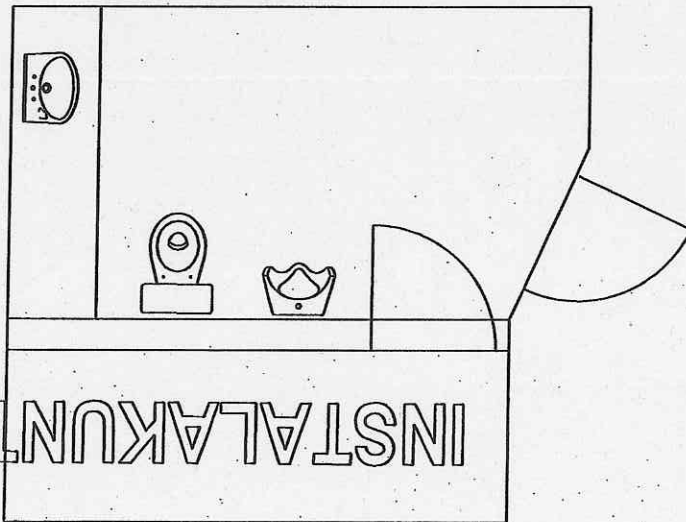


KOMUNA
TERRAZO
7 m²

ALDAIKO KOMUNA




ARRASATEKO UDALA
AYUNTAMIENTO DE MONDRAGÓN

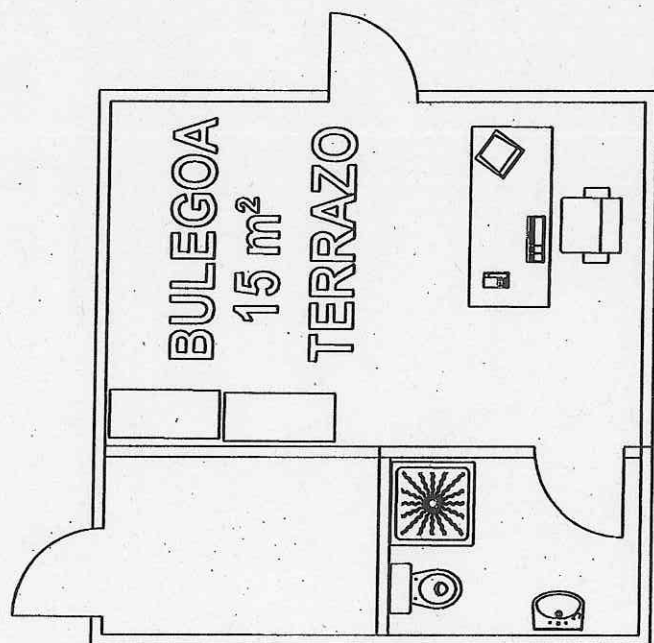

KOMUNAK
3,5 m²
TERRAZO

CASETA AREA ENTRETENIMIENTO DE VEHICULOS

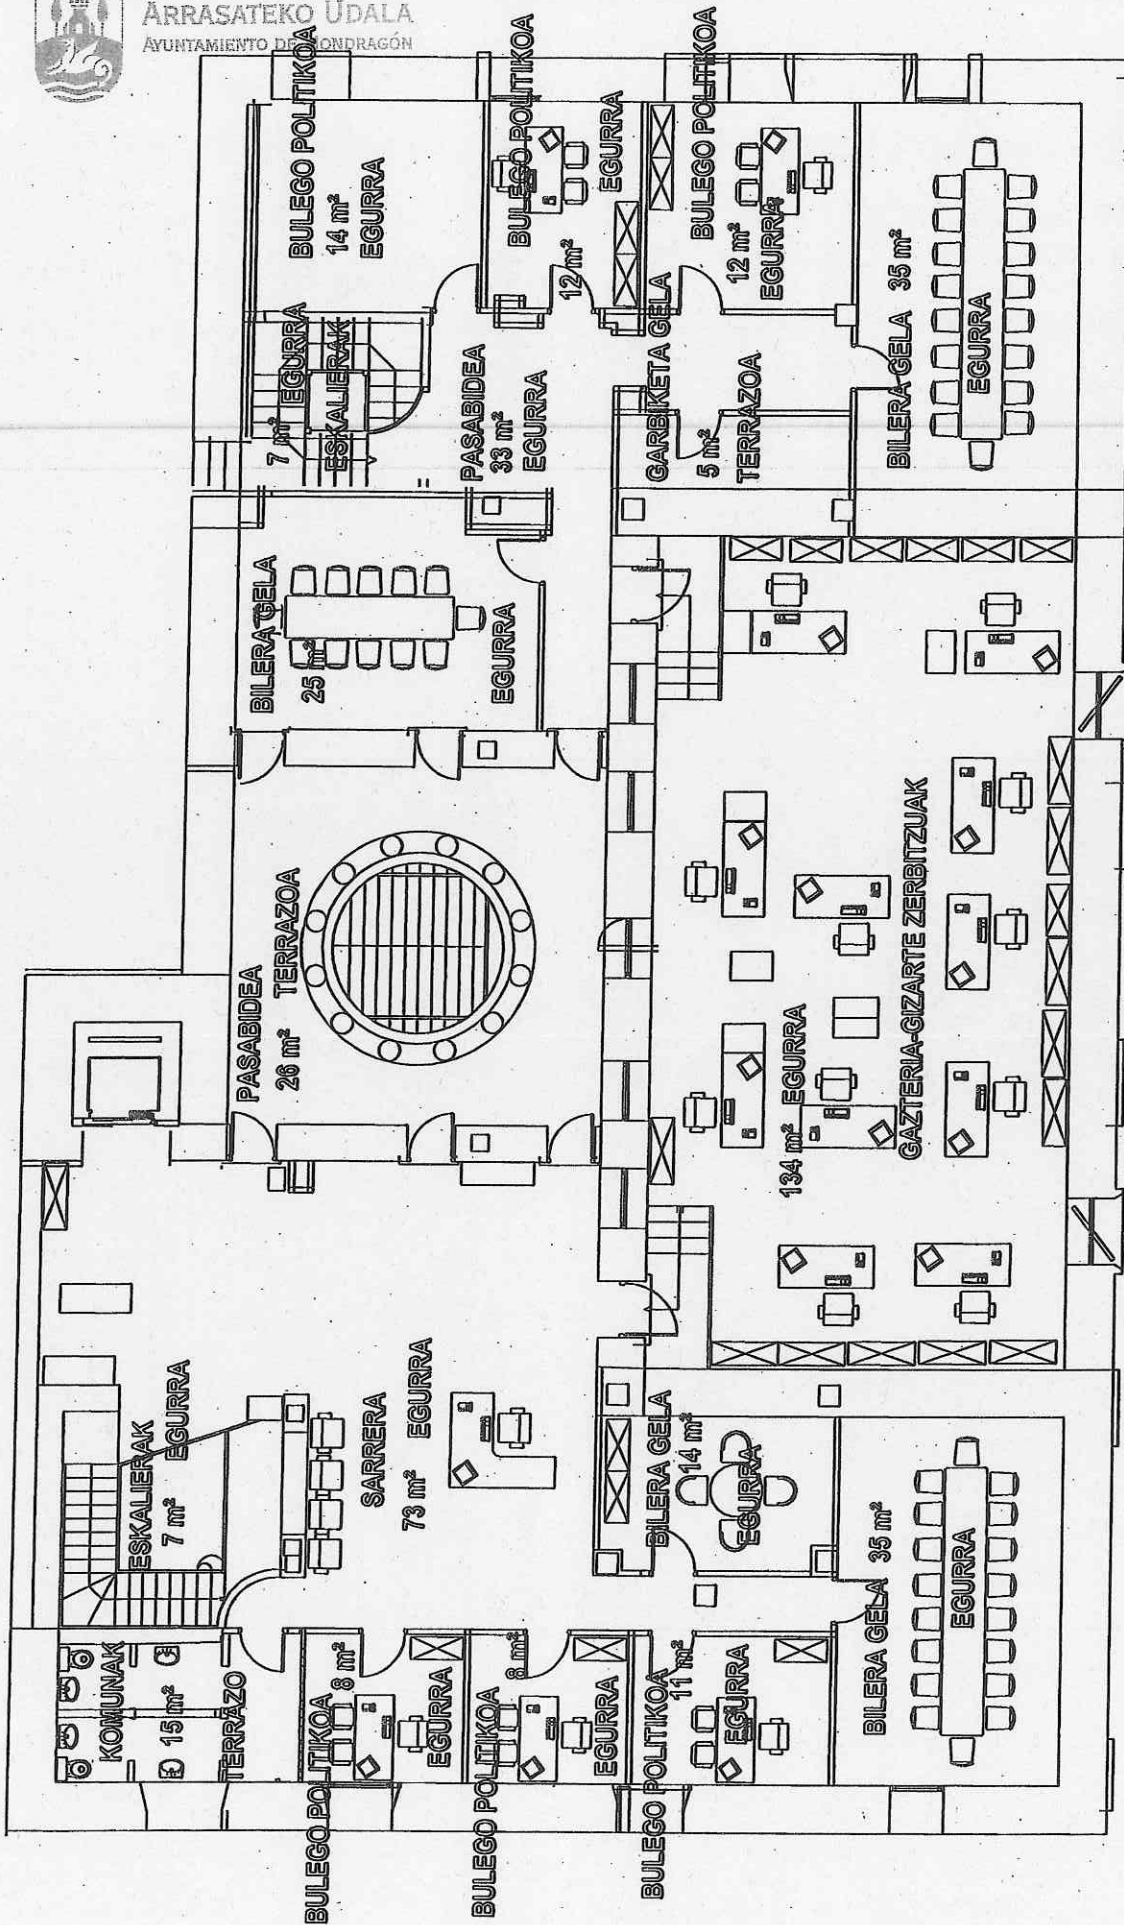


3º PISO

UDALETXEA





ARRASATEKO UDALA
AYUNTAMIENTO DE MONDRAGÓN

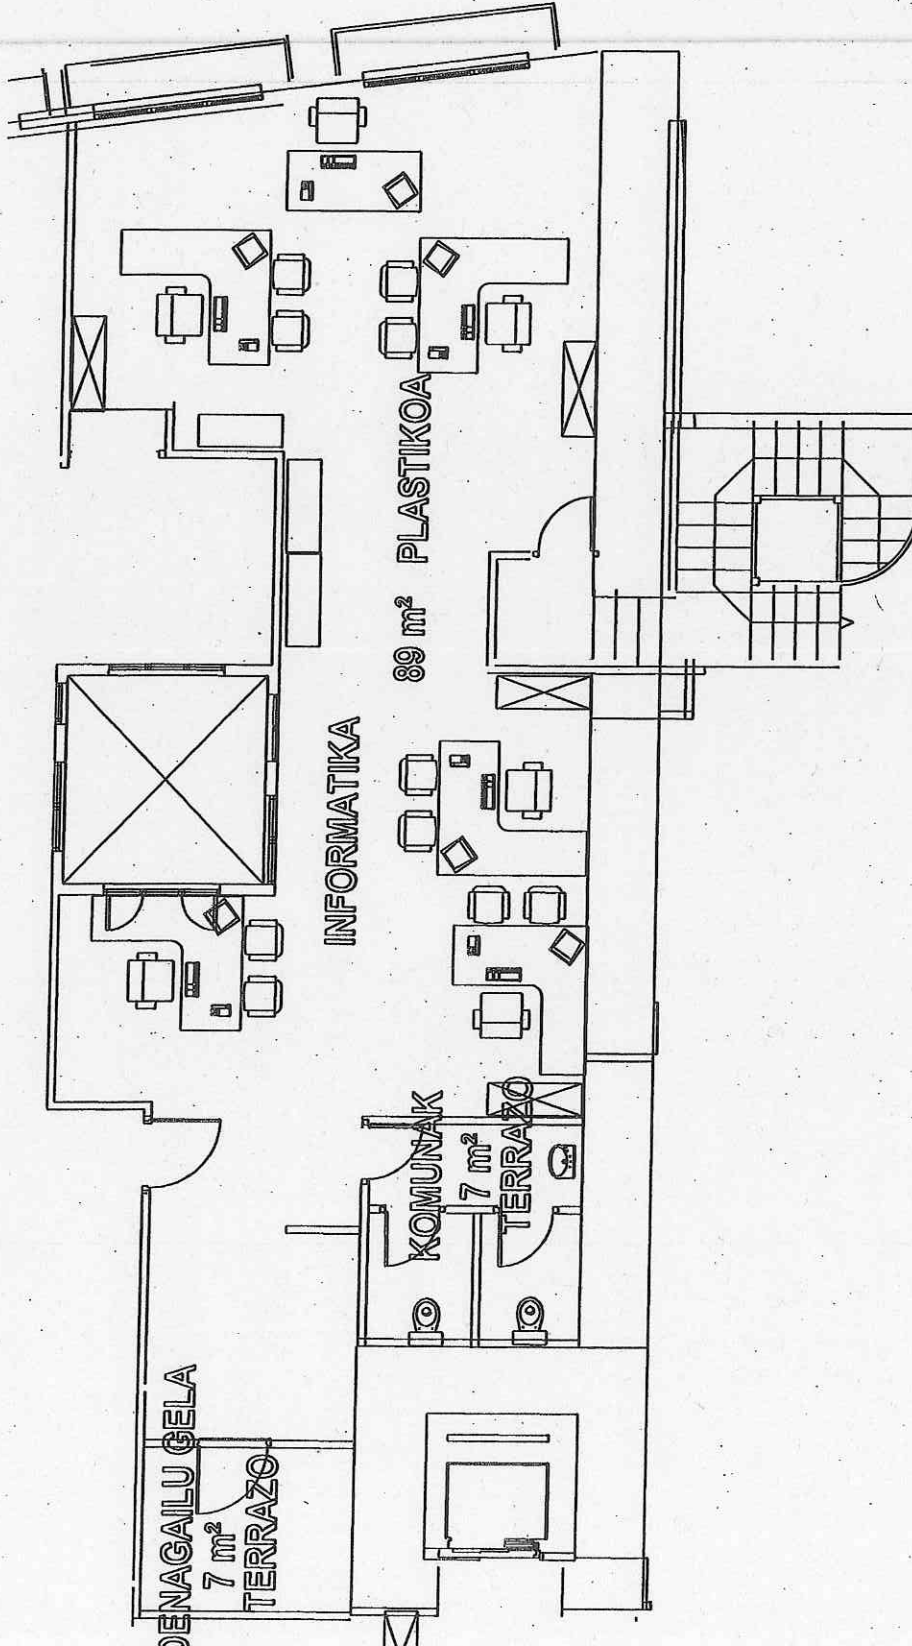

ENTREPLANTA 2º

UDALETXEA

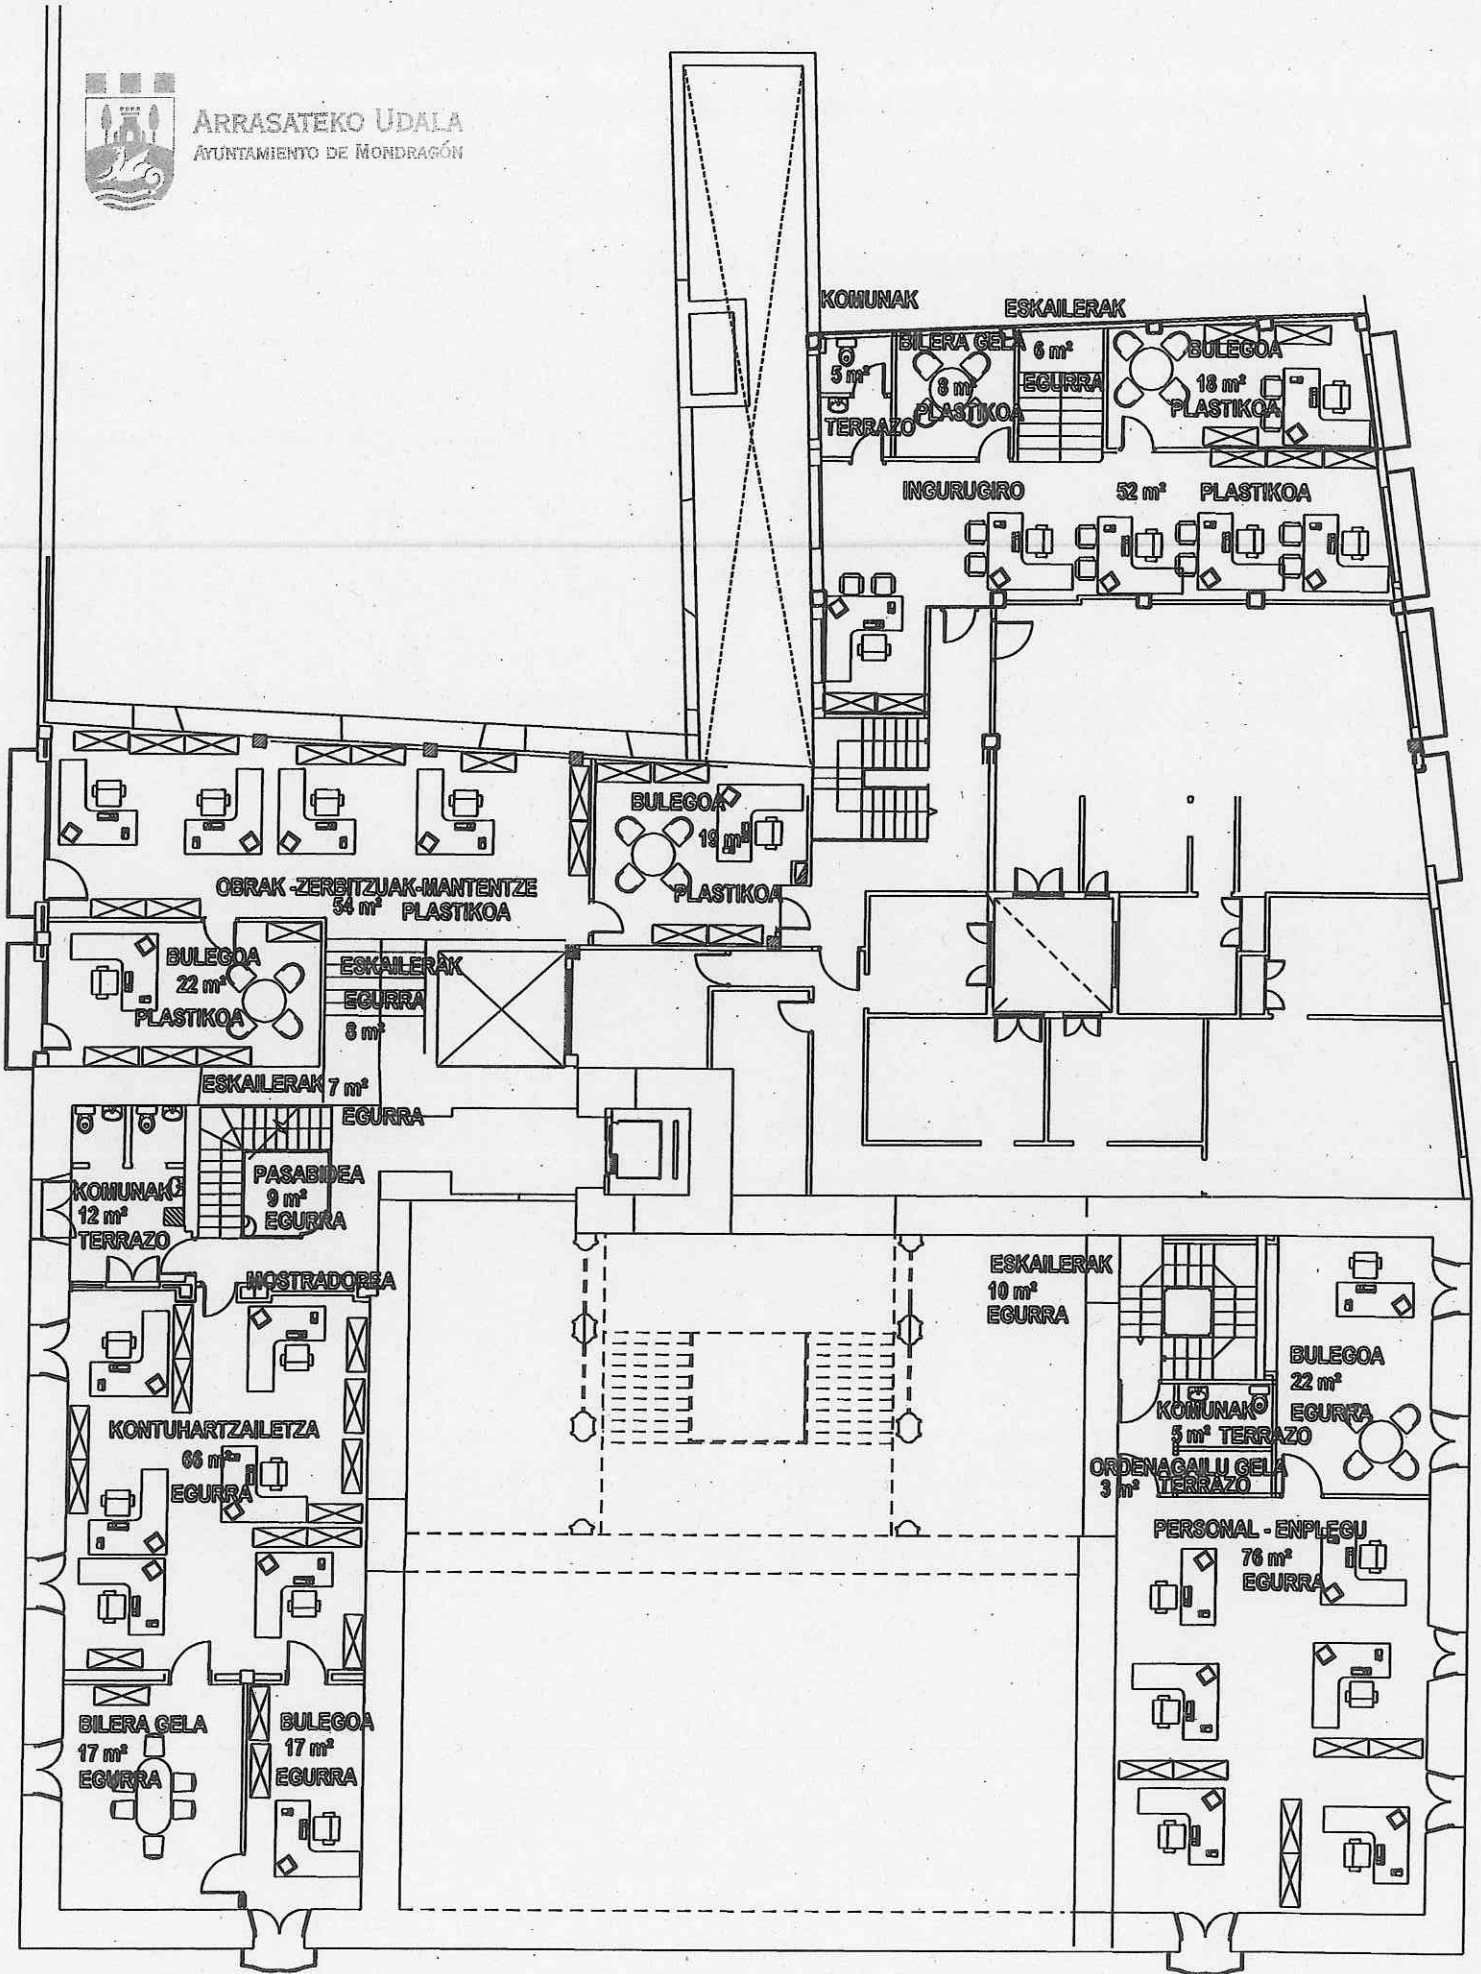

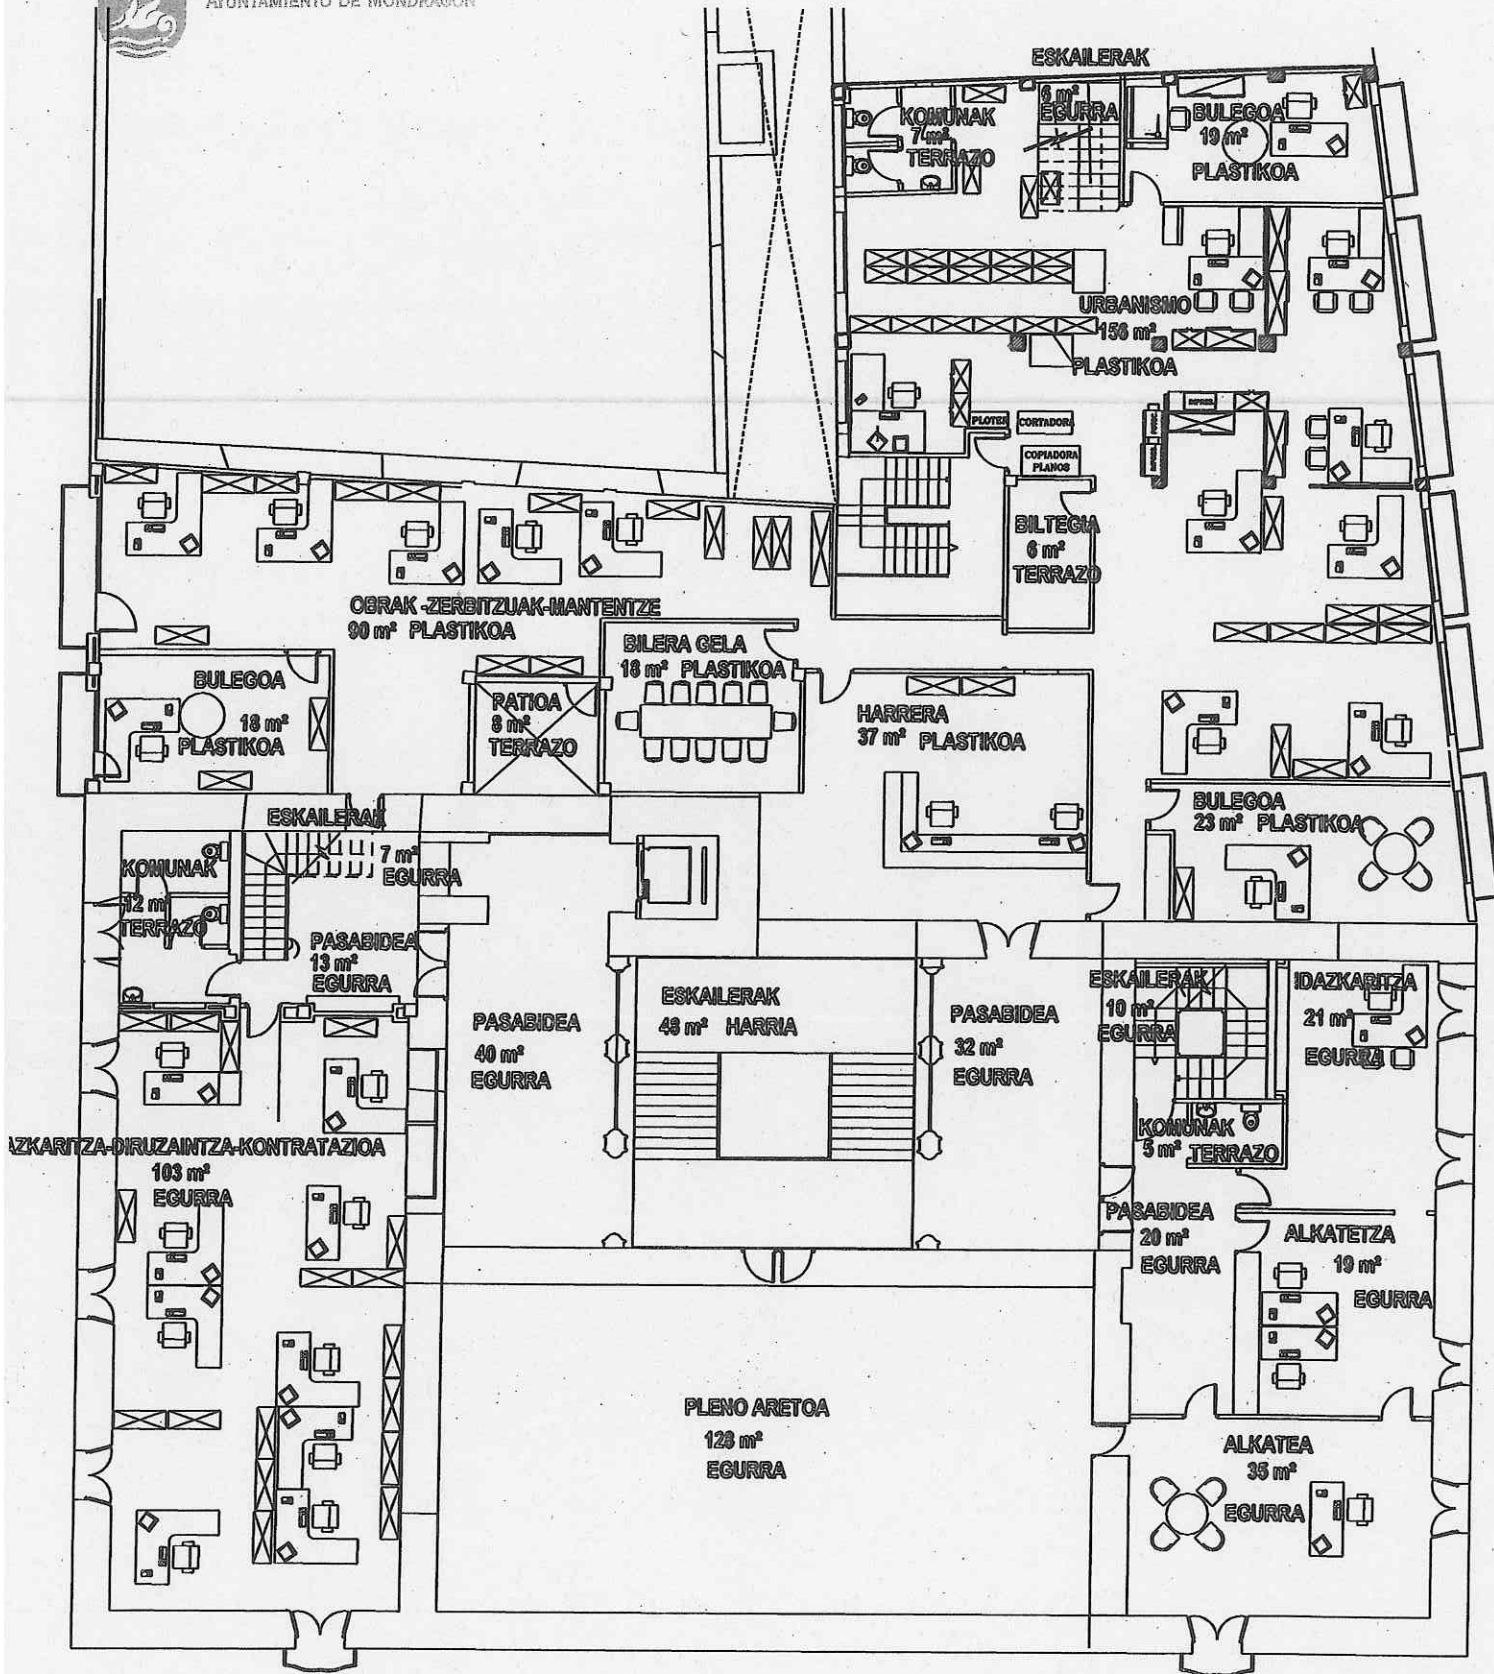


1º PISO

UDALETXEA



ARRASATEKO UDALA
AYUNTAMIENTO DE MONDRAGÓN

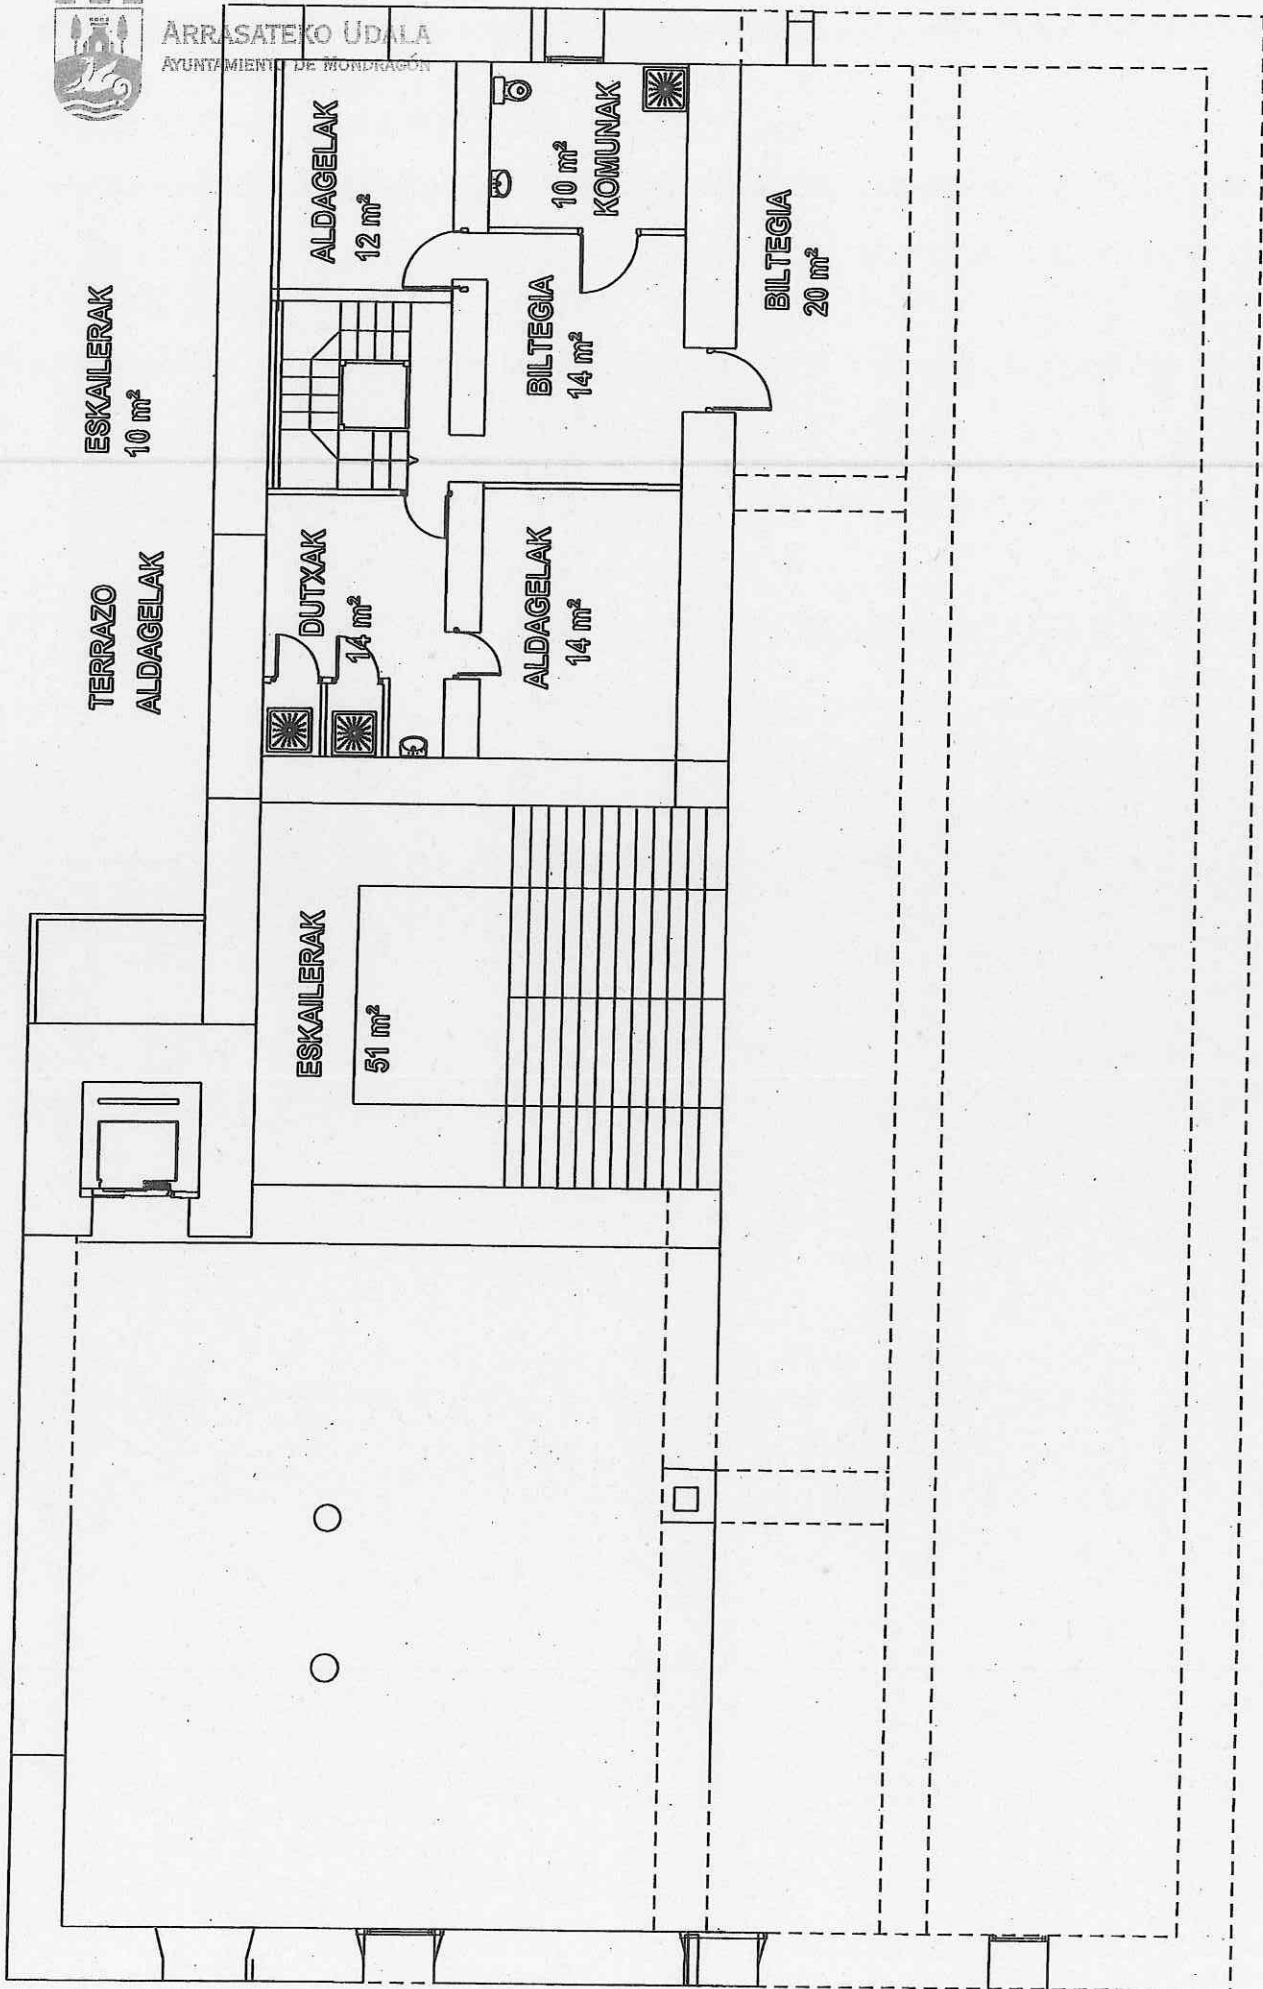

ENTREPLANTA



ARRASATEKO UDALA
AYUNTAMIENTO DE MONDRAGÓN



KOMUNAK


2,1 m²

TERRAZO


HIRU TAILERRETAKO KOMUNAK




ARRASATEKO UDALA
AYUNTAMIENTO DE MONDRAGÓN

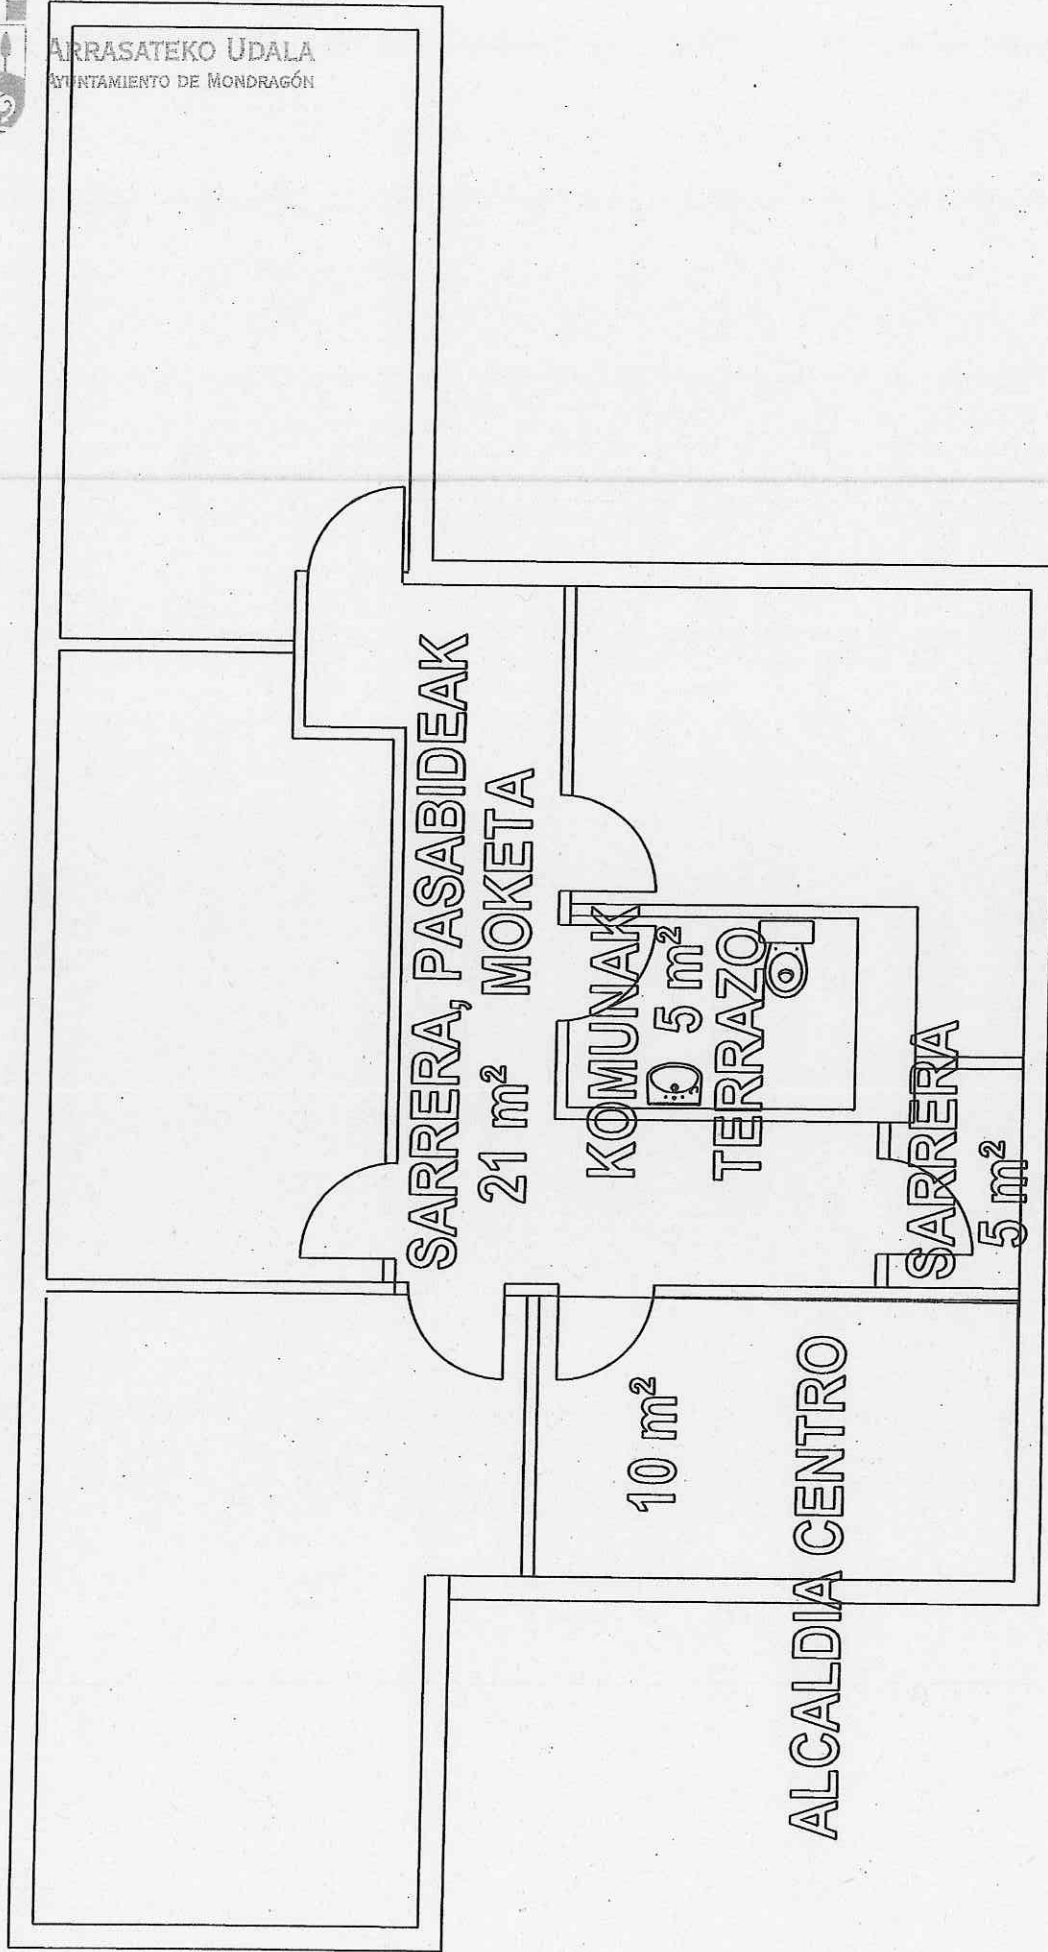


ERDIALDEKO ALKATETZA

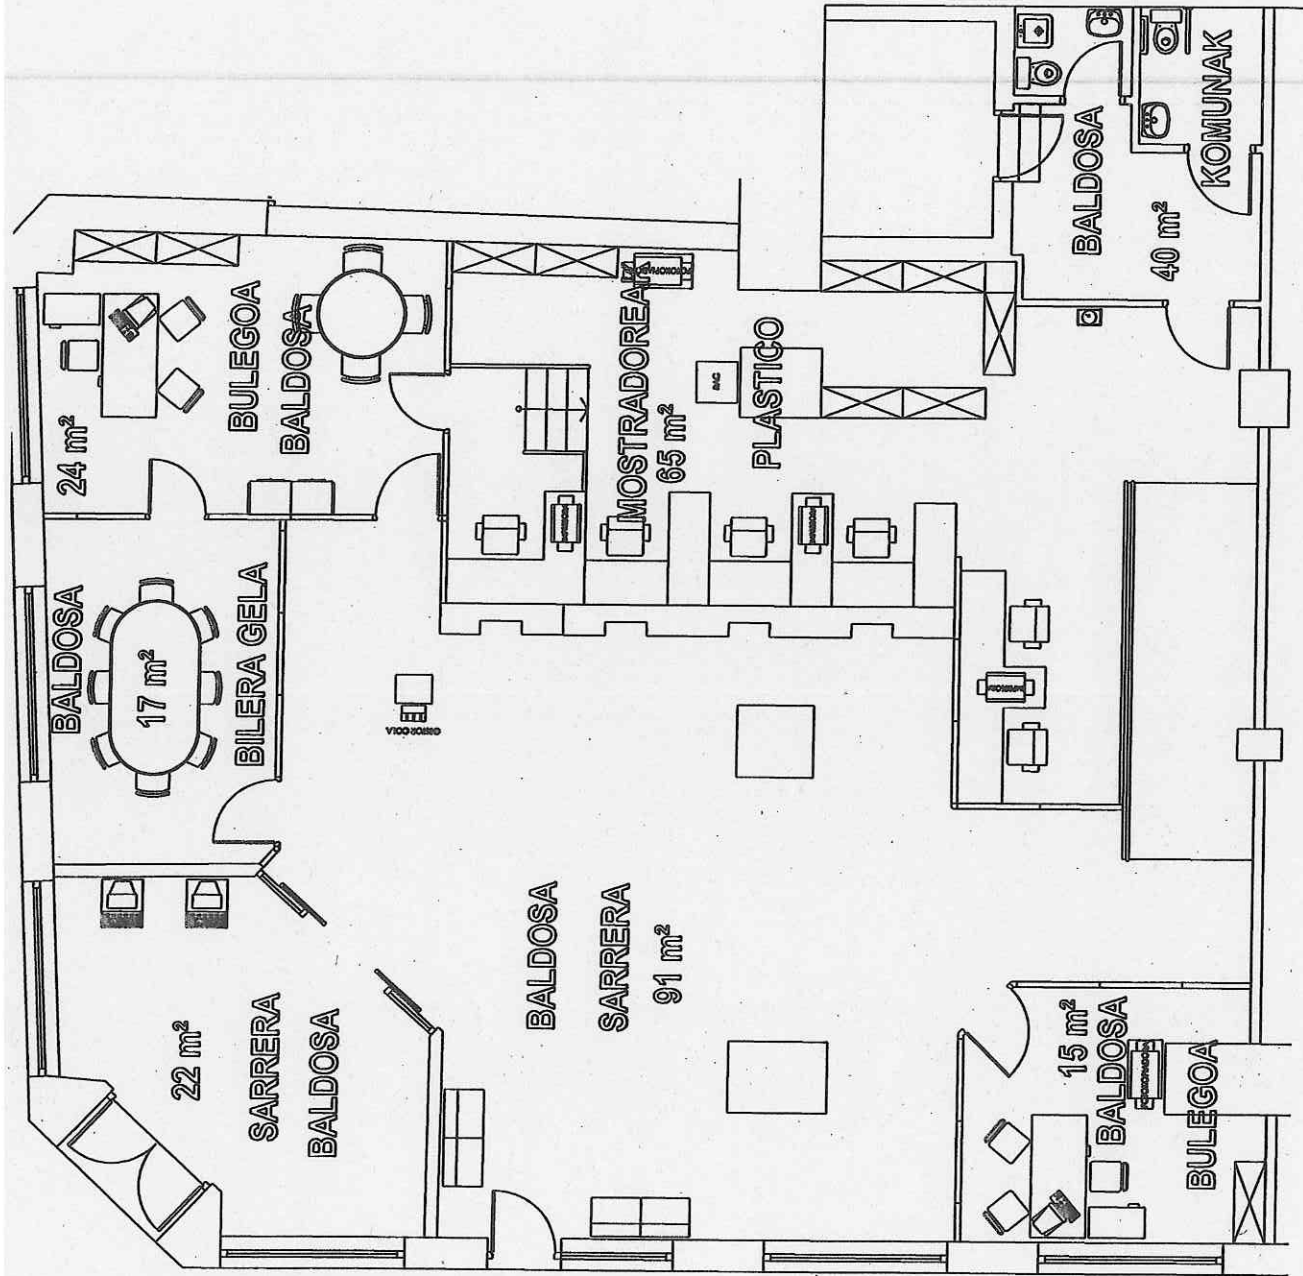


BAZ

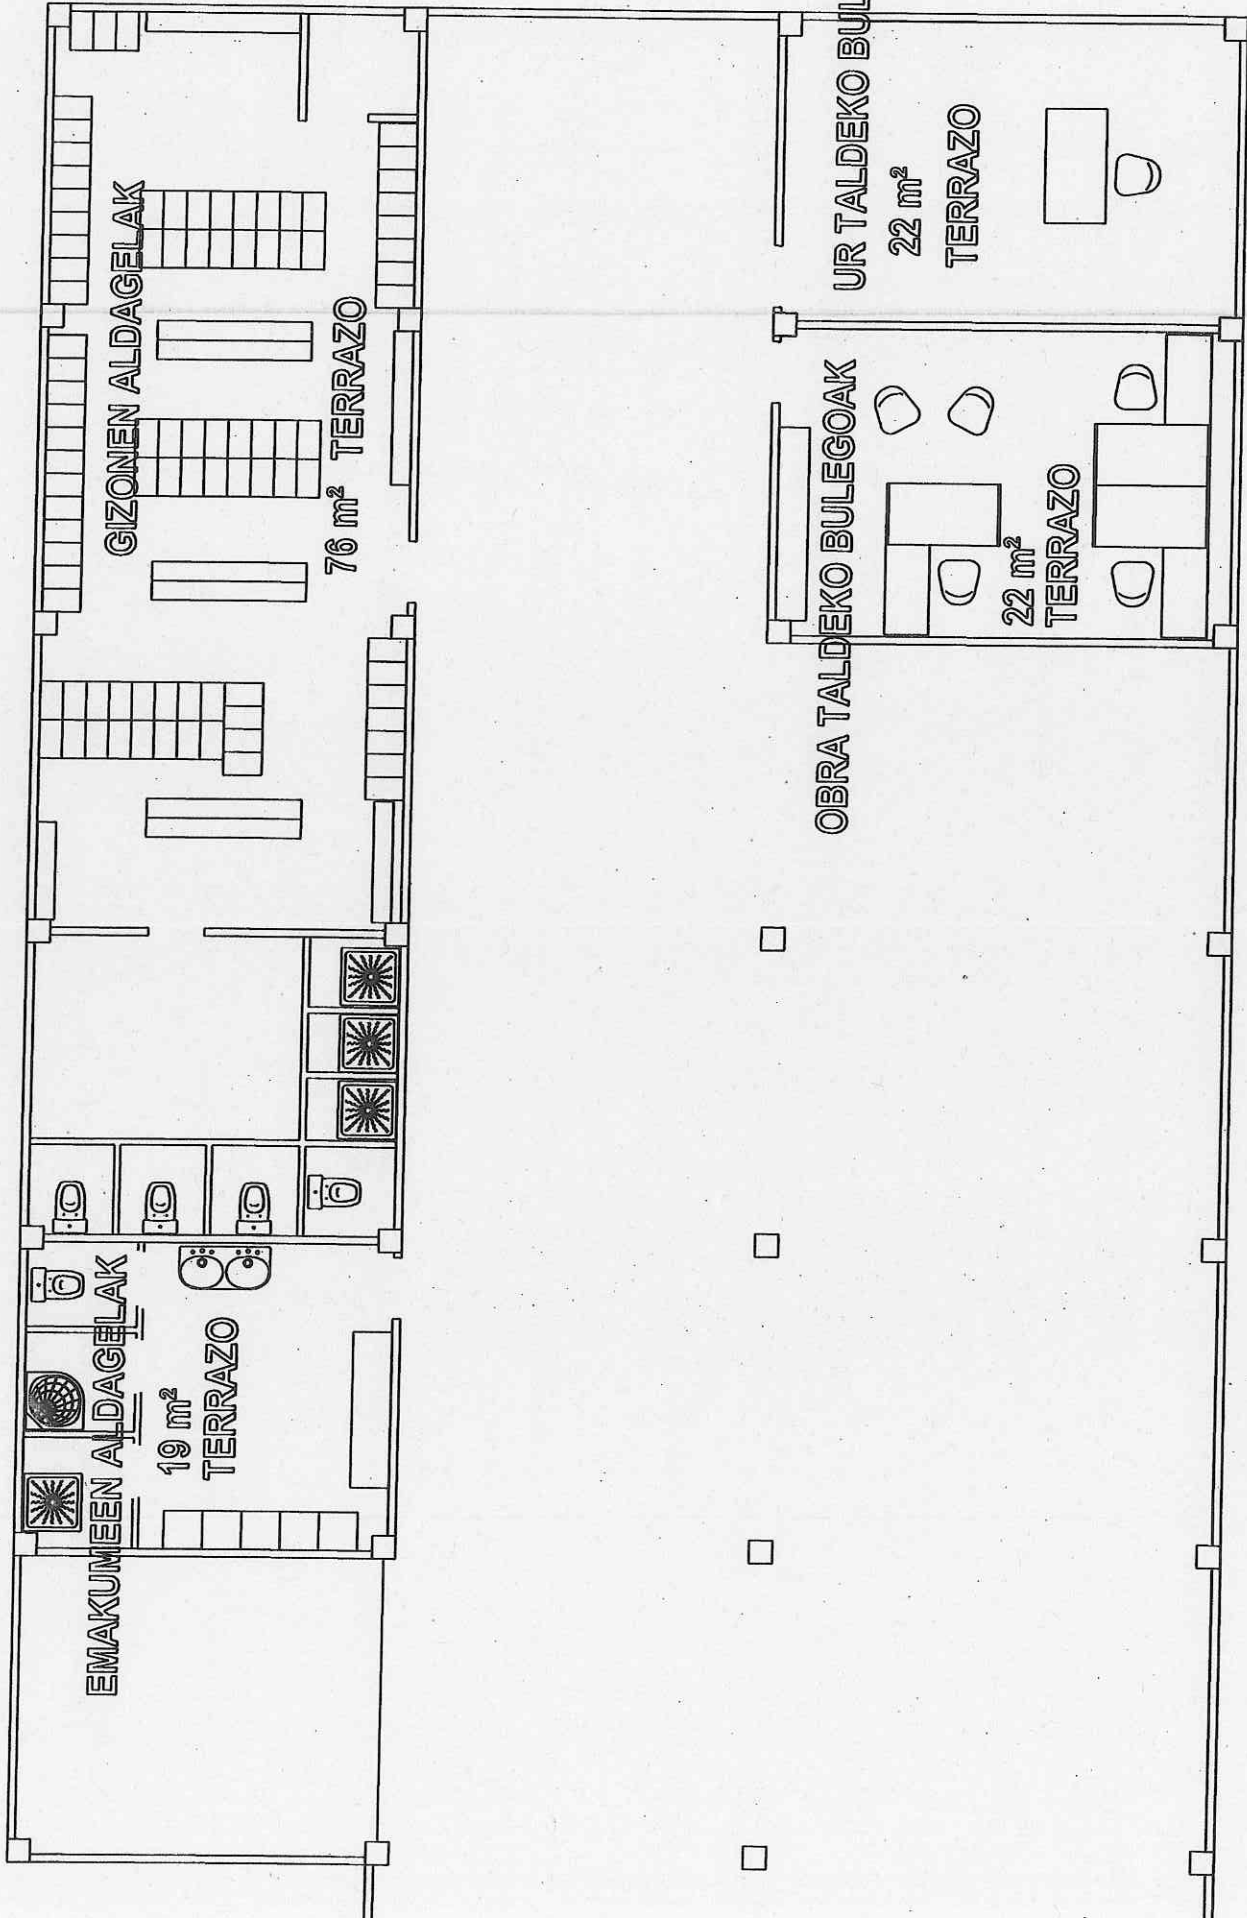

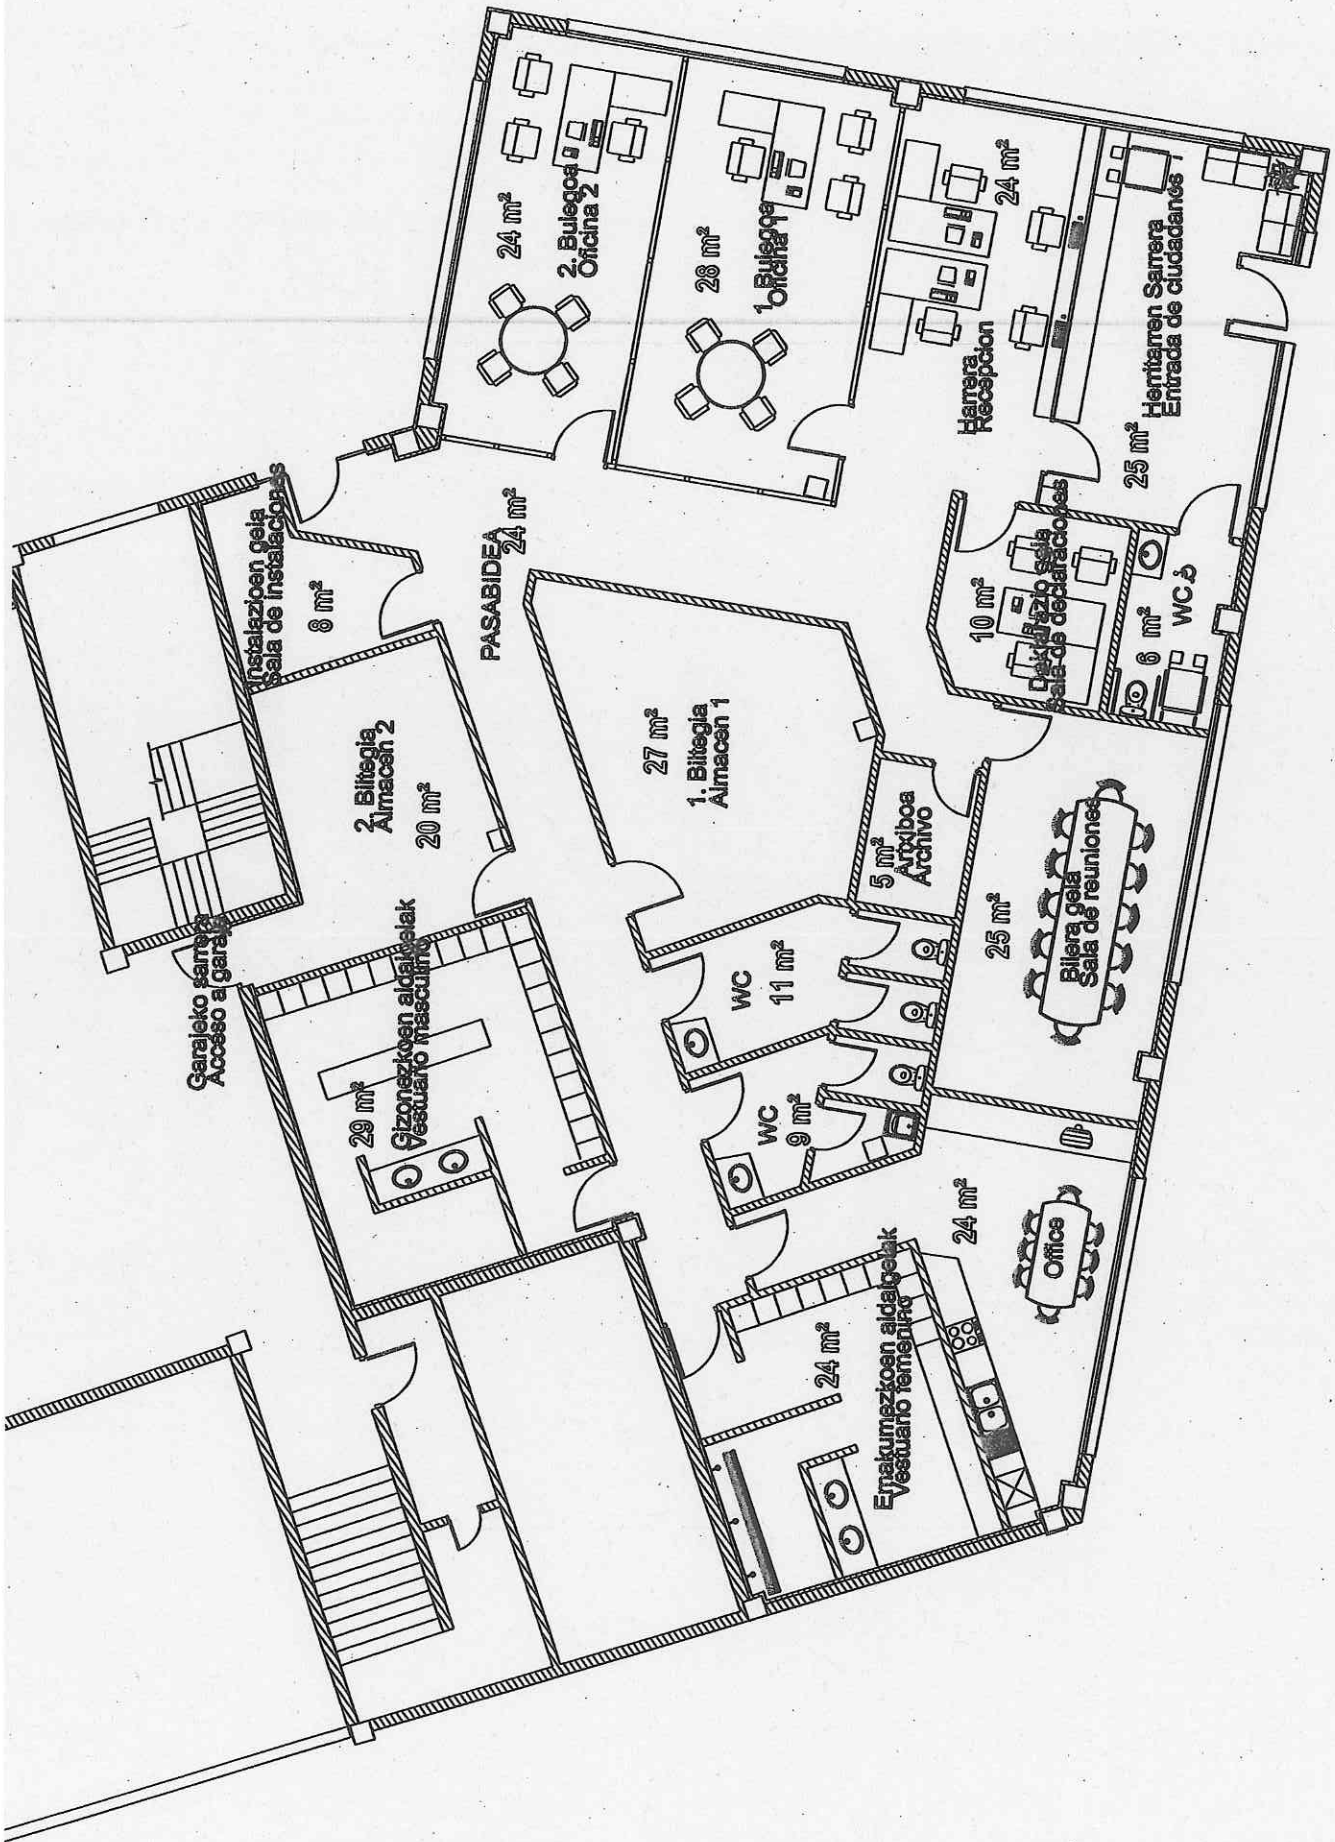




ARRASATEKO UDALA
AYUNTAMIENTO DE MONDRAGÓN

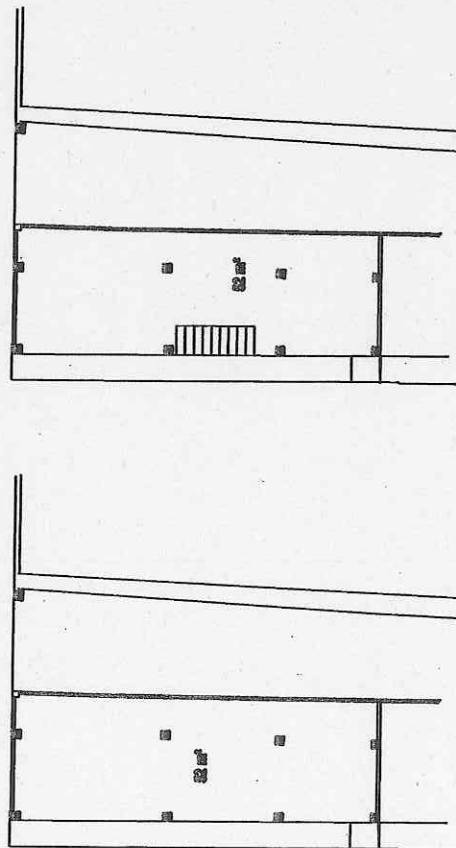

1. SOLAIRUA

BEHE SOLAIRUA


LOKALA

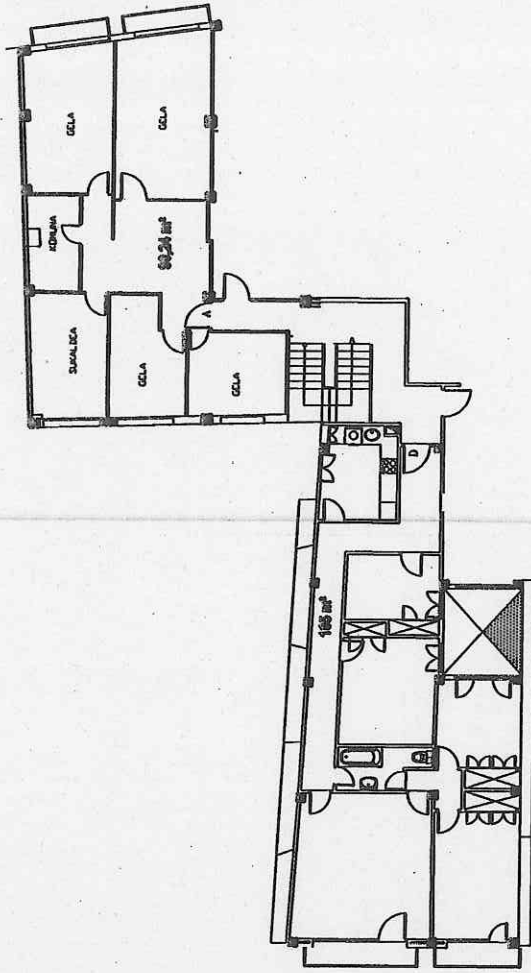

PISUAIAK




ARRASATEKO UDALA
AYUNTAMIENTO DE MONDRAGÓN

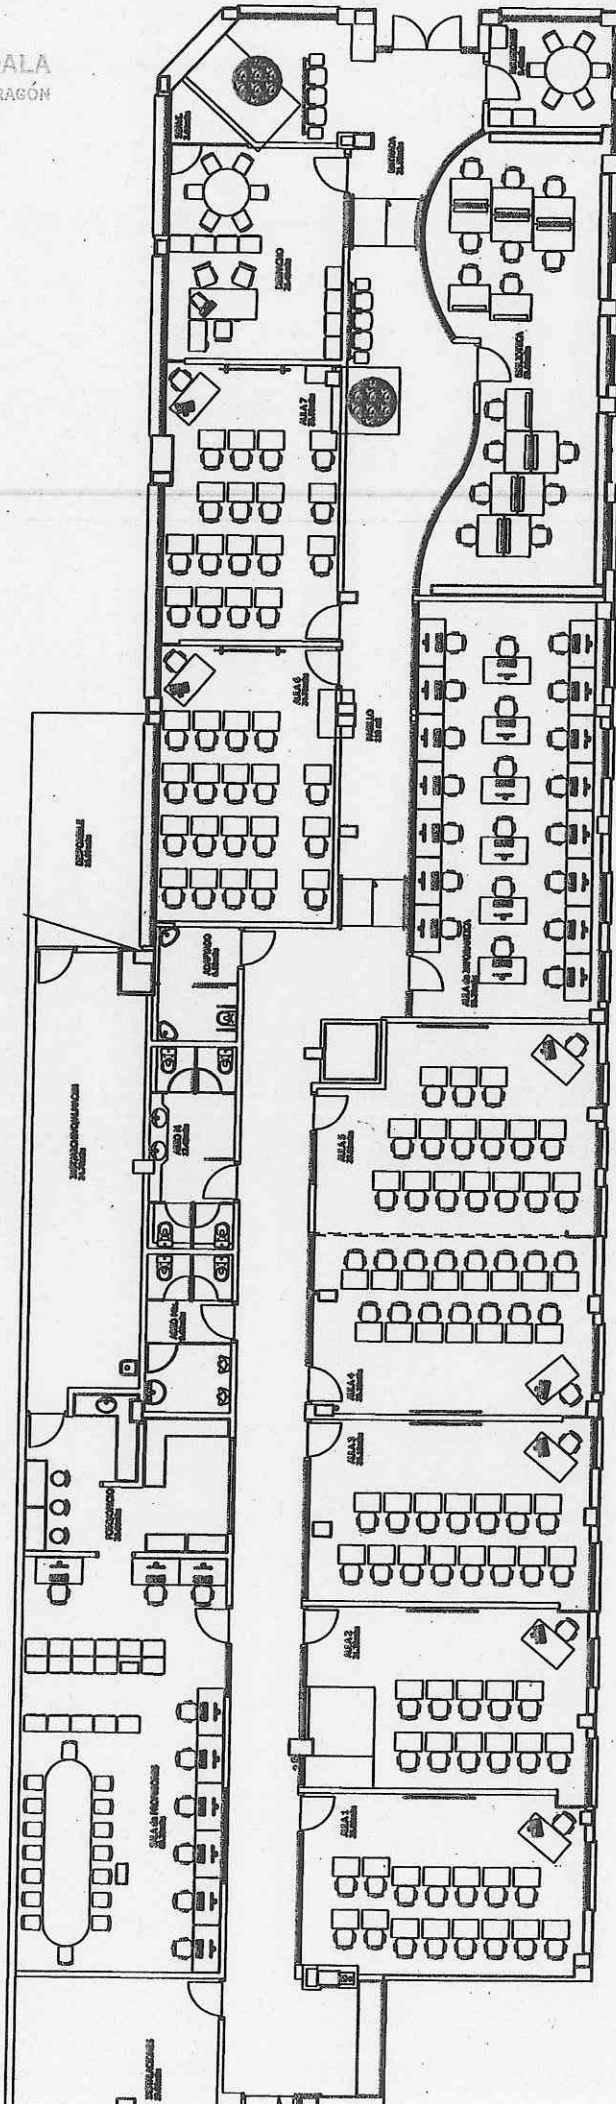

EPA




ARRASATEKO UDALA
AYUNTAMIENTO DE MONDRAGÓN

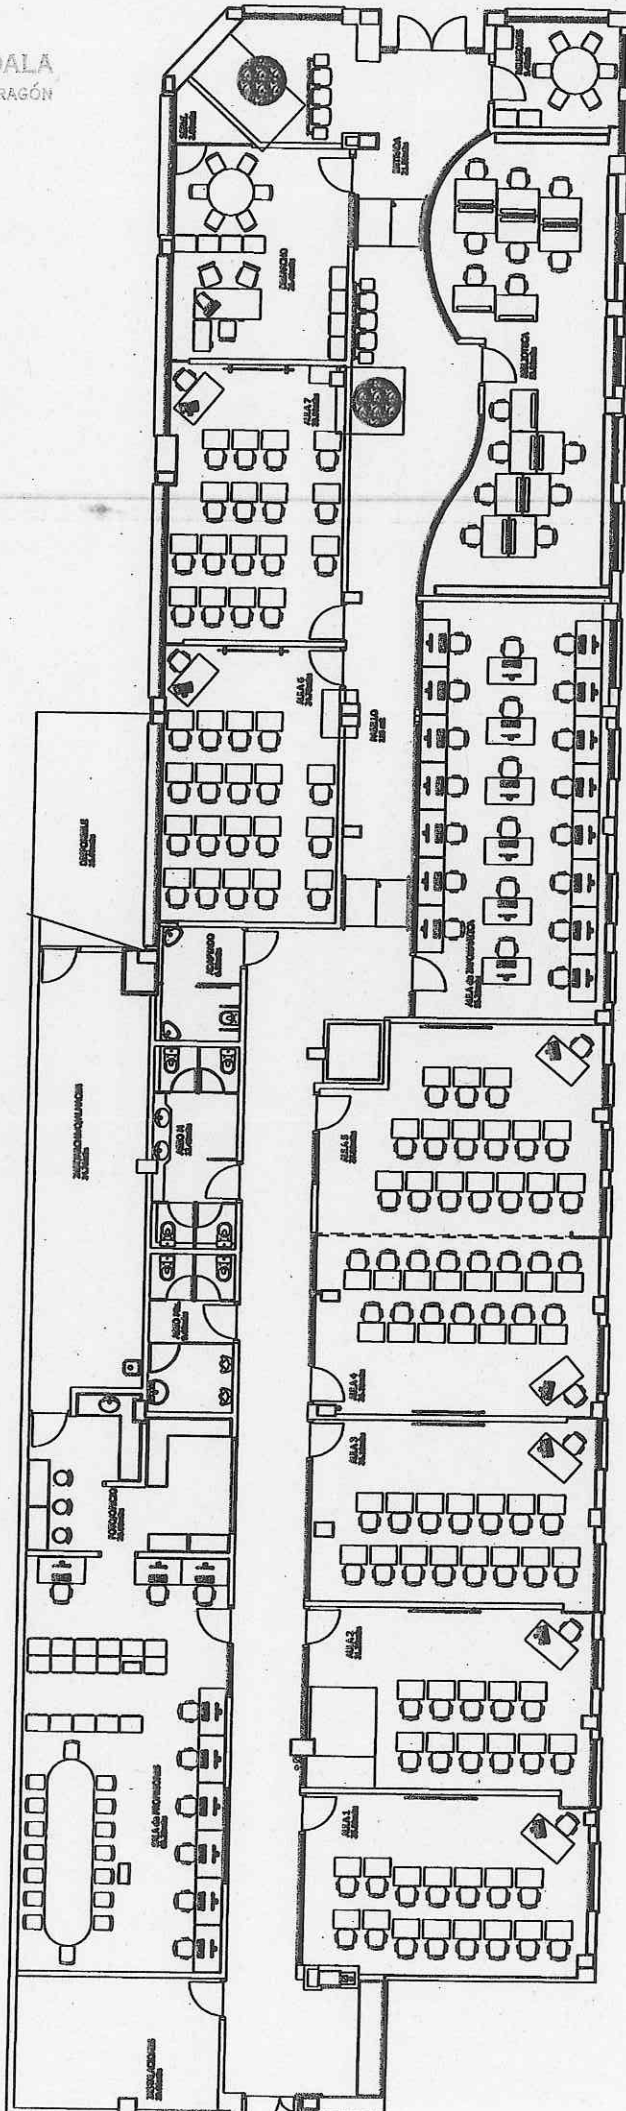

EPA




ARRASATEKO UDALA
AYUNTAMIENTO DE MONDRAGÓN

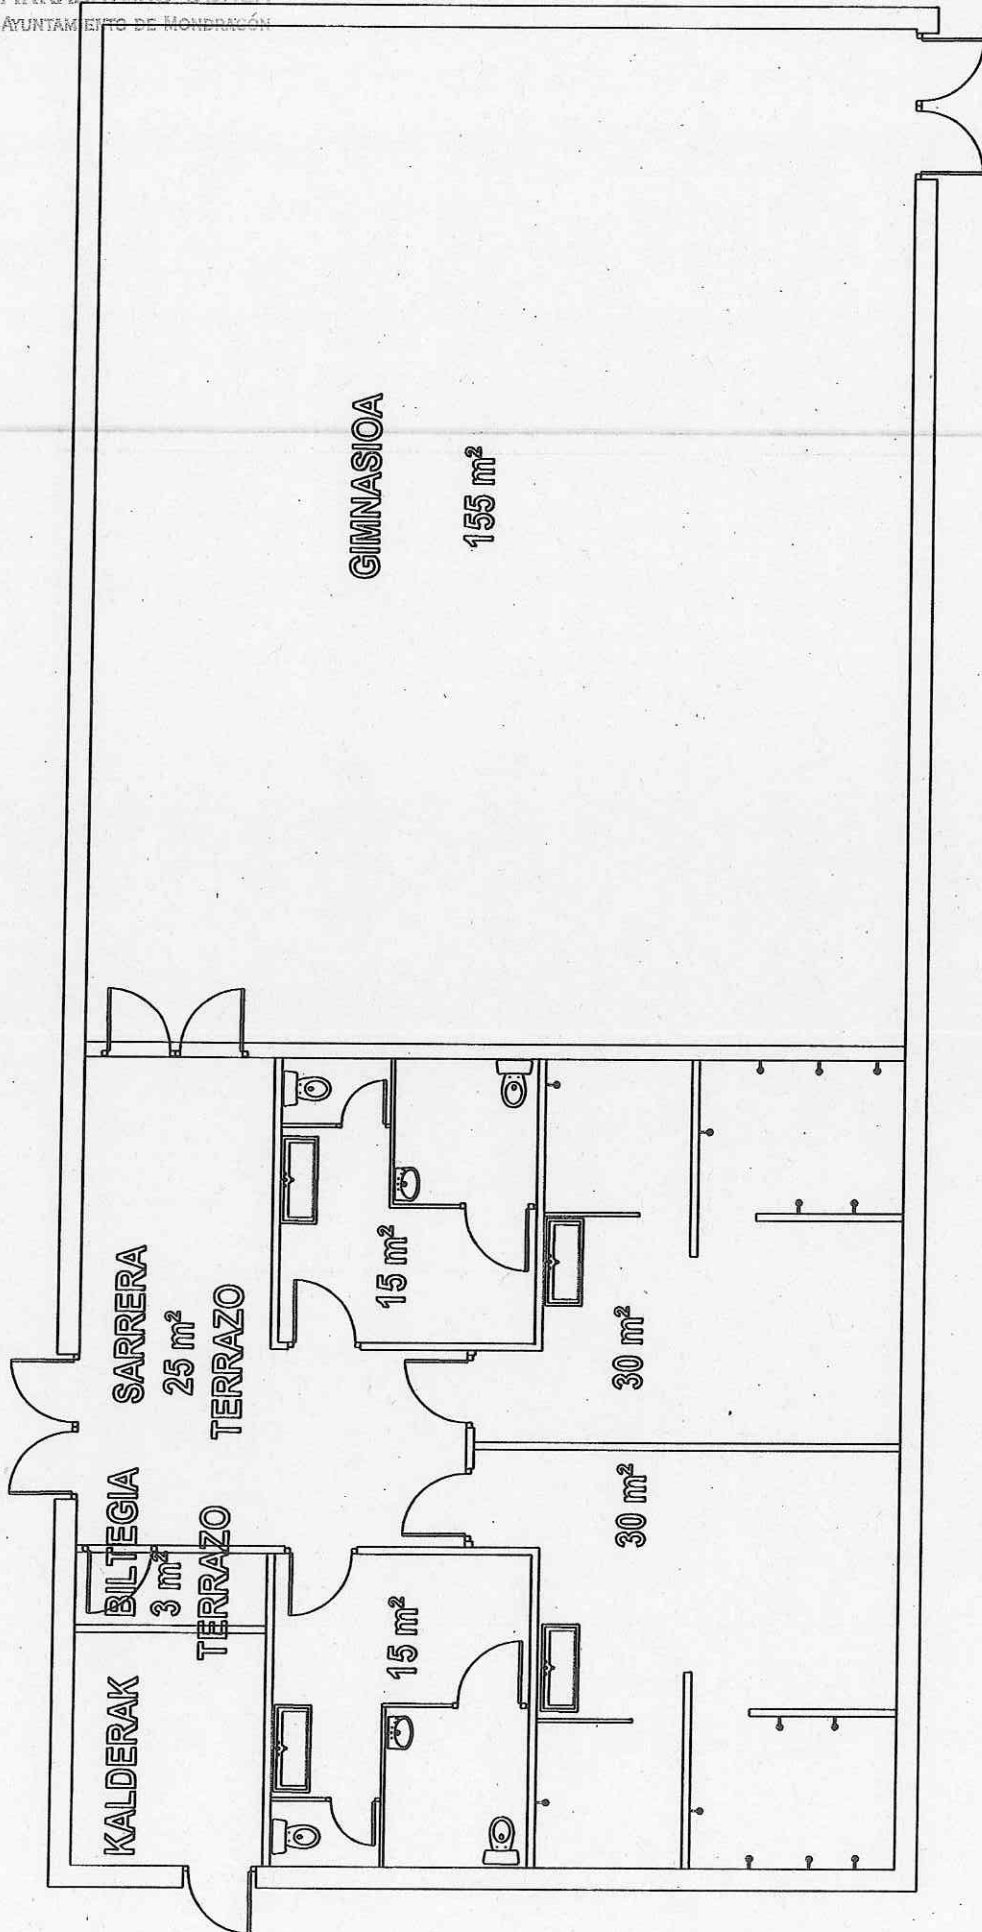

ERGUIN ESKOLA GIMNASIO




ARRASATEKO UDALA
AYUNTAMIENTO DE MONDRAGÓN

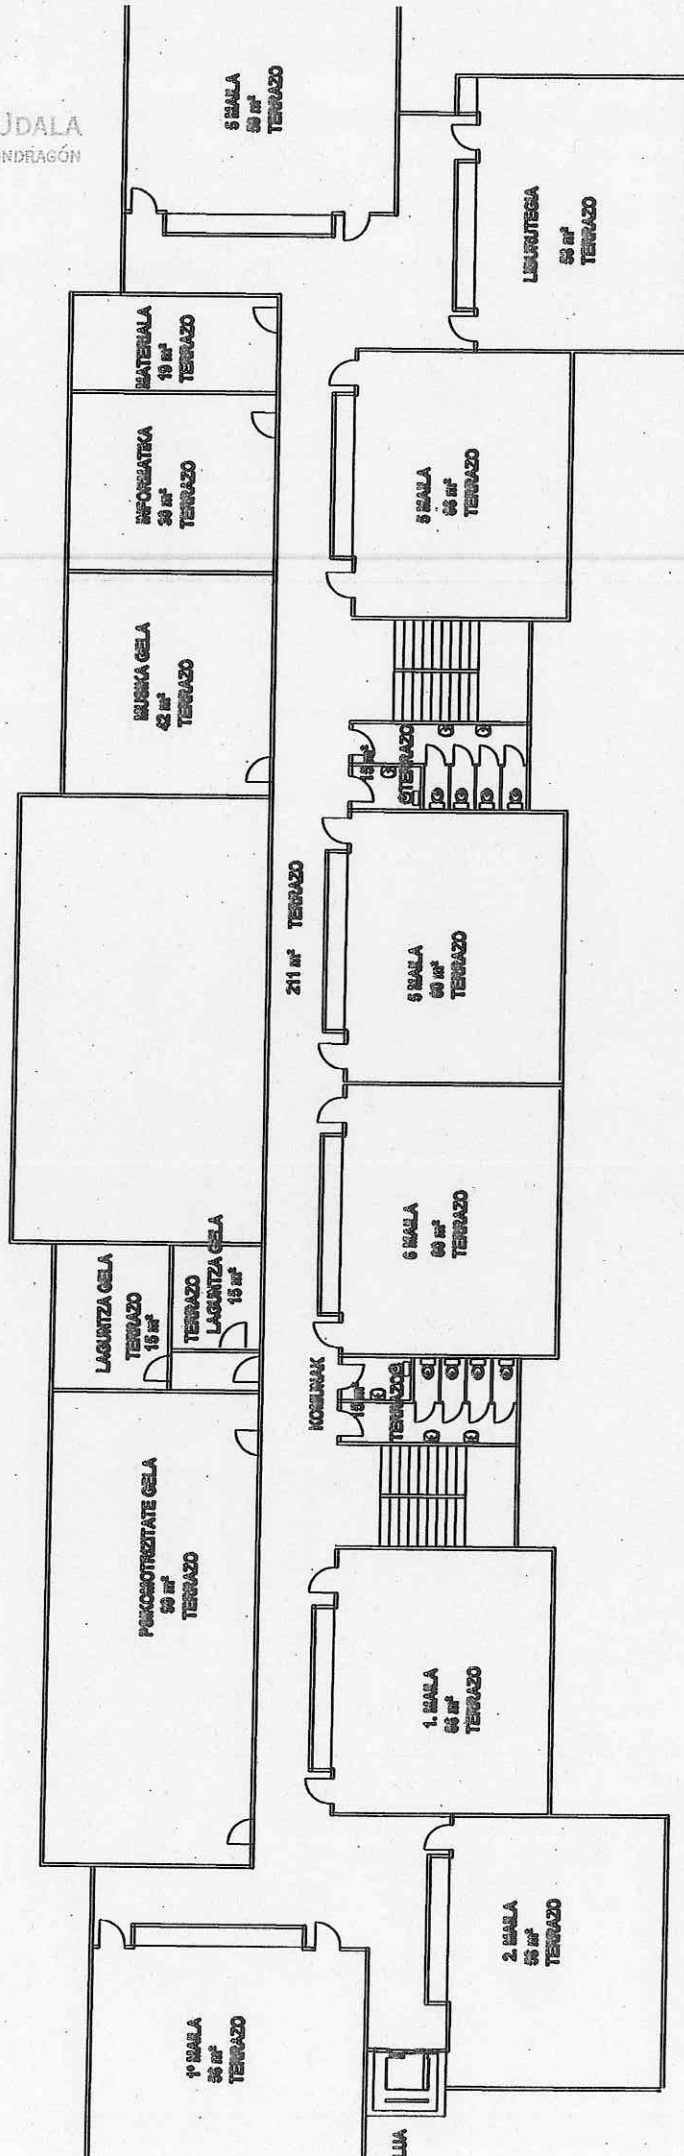


ERGUIN ESKOLA 2ª PLANTA




ARRASATEKO UDALA
AYUNTAMIENTO DE MONDRAGÓN

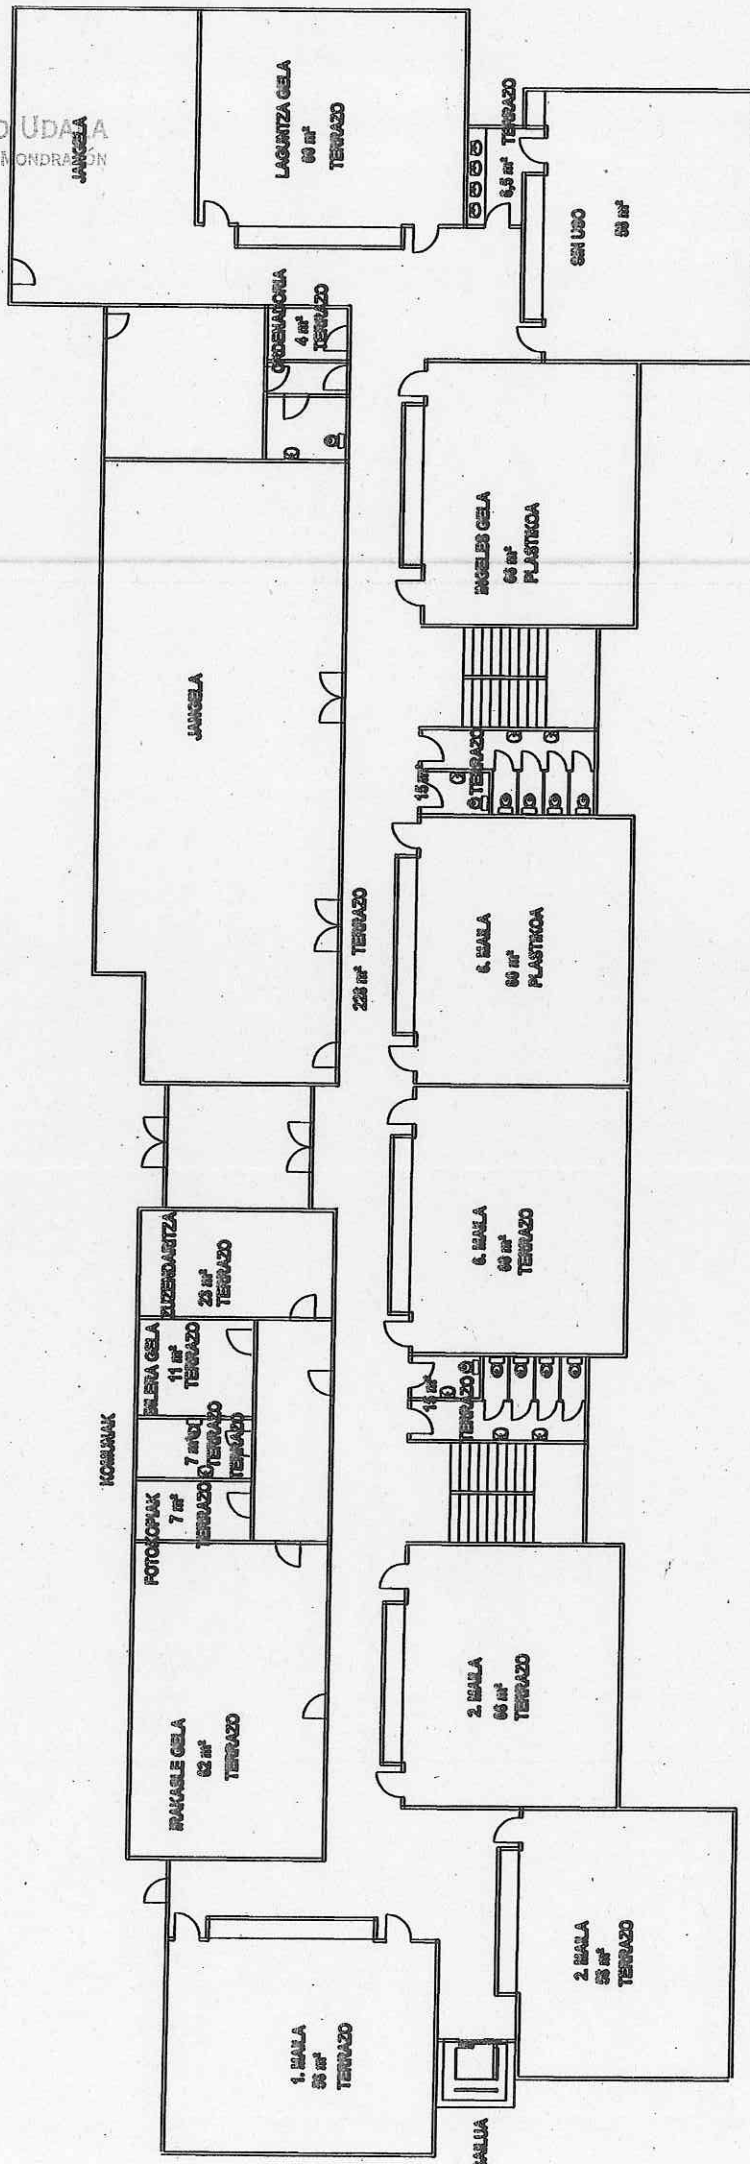

ERGUIN ESKOLA 1ª PLANTA

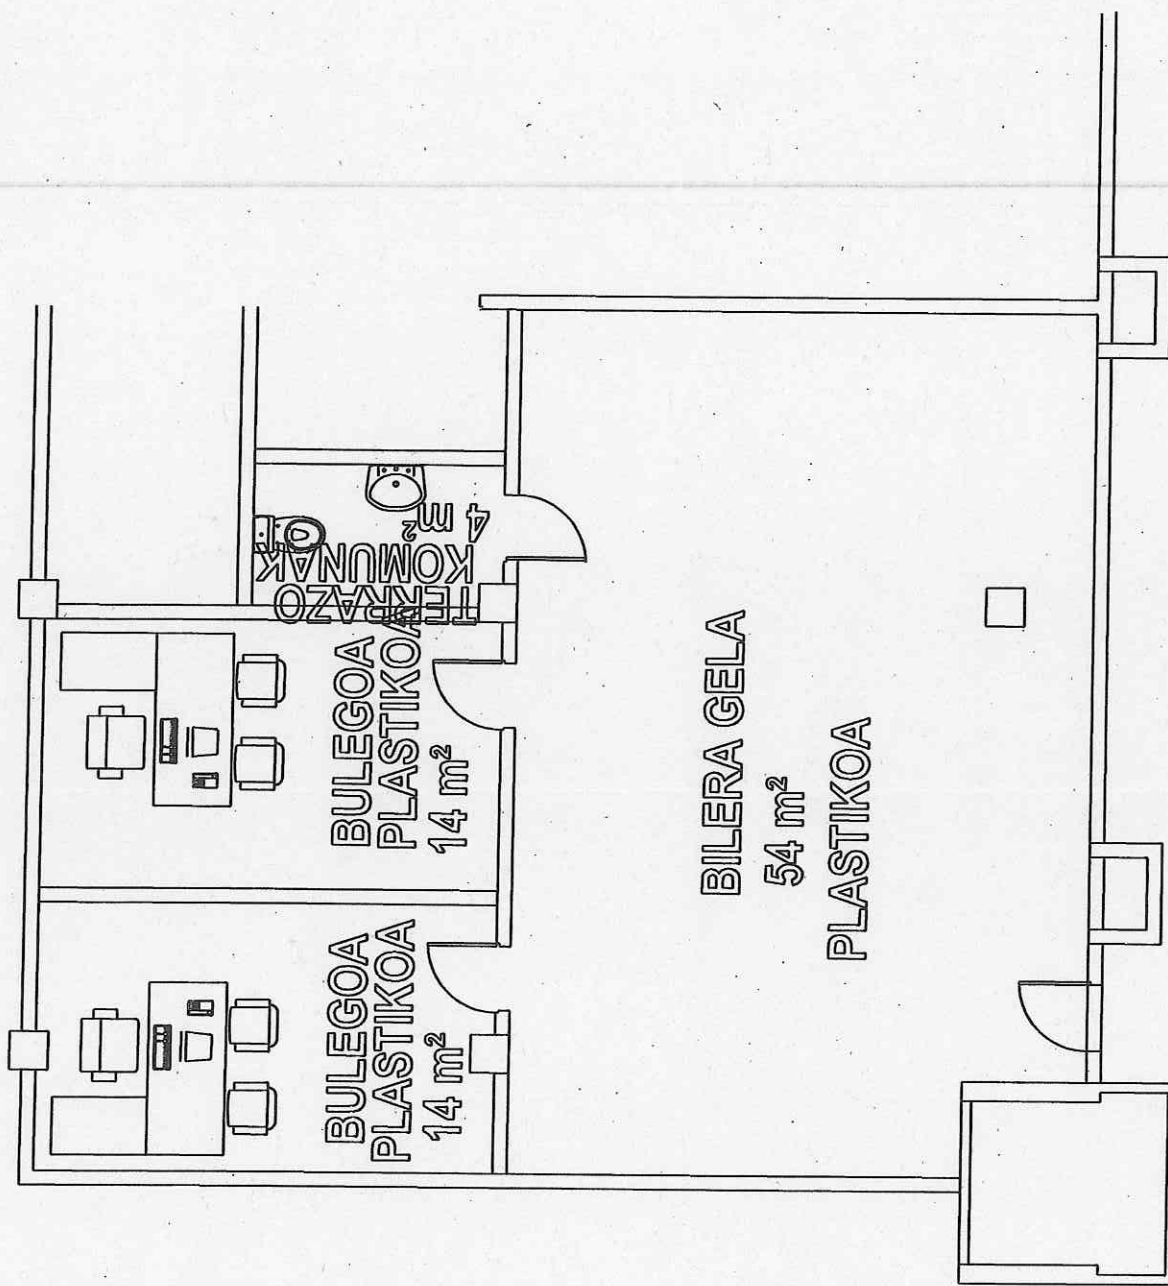


URIBARRIKO ALKATETZA

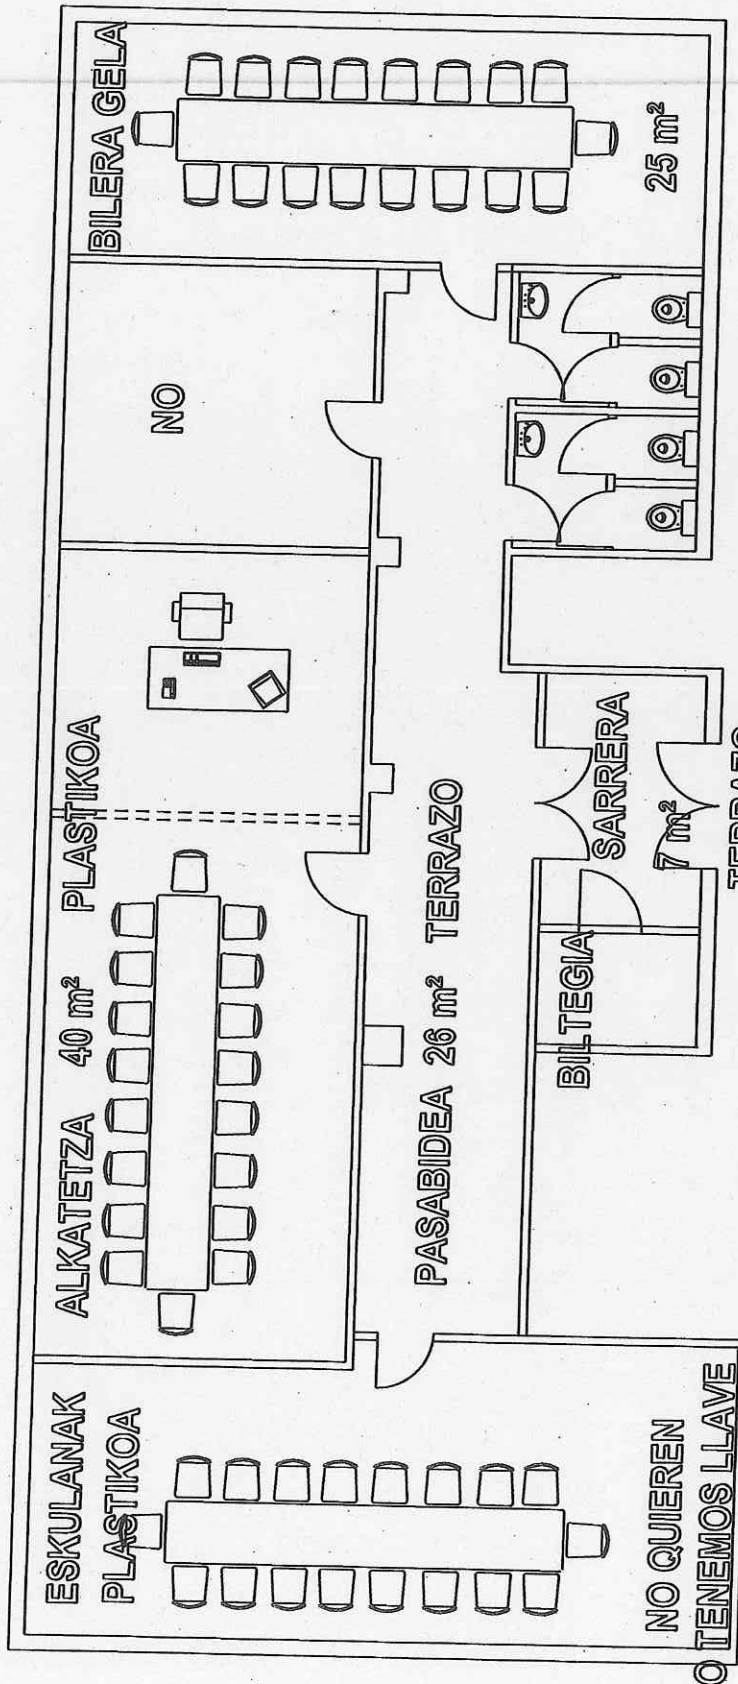

MUSAKOLAKO ALKATETZA



ARRASATEKO UDALA
AYUNTAMIENTO DE MONDRAGÓN

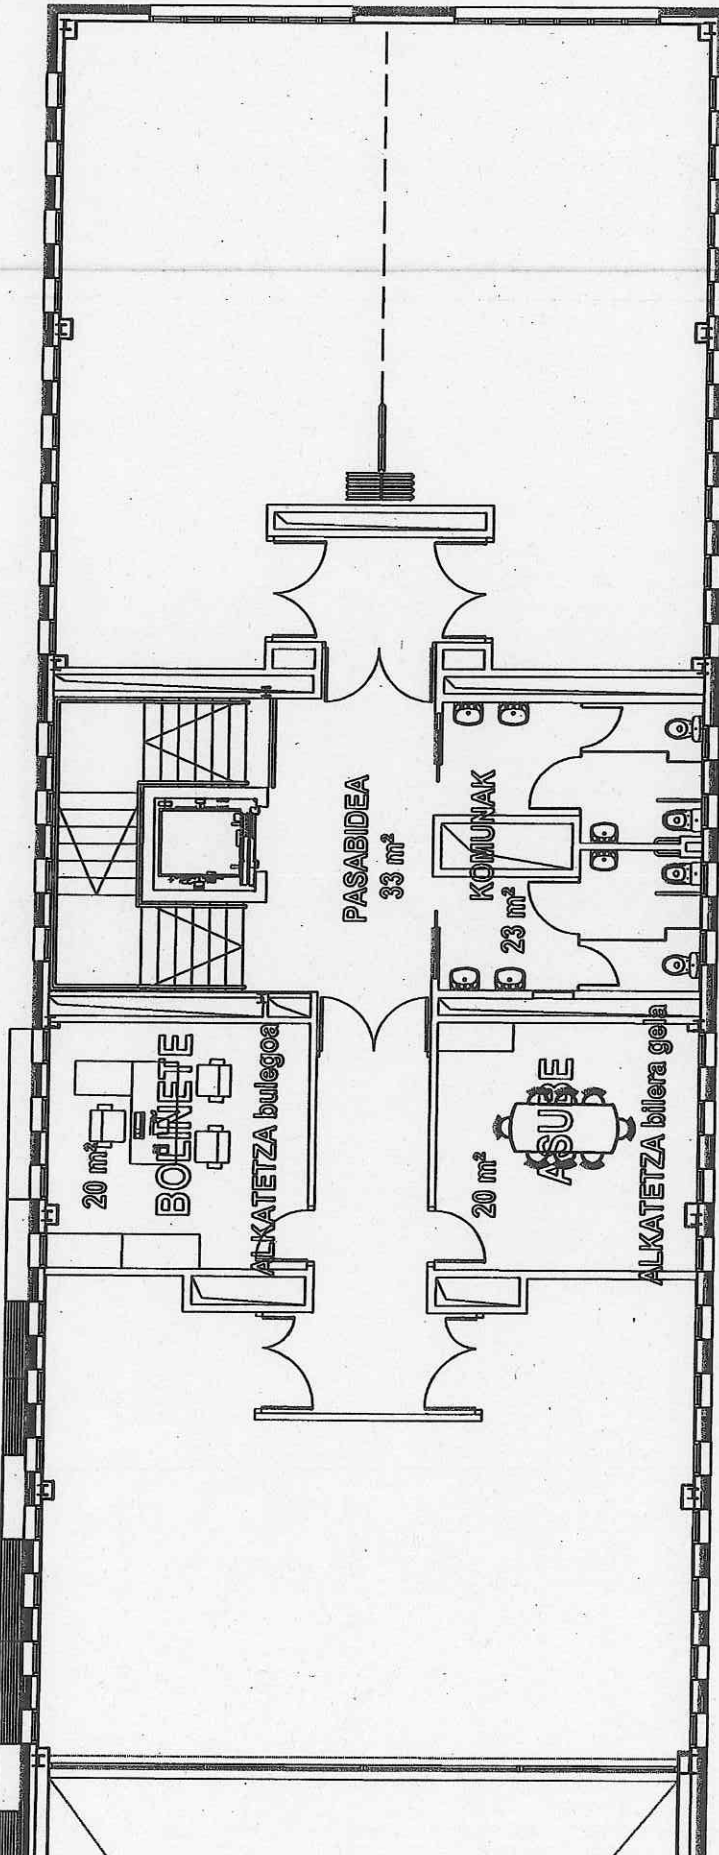

SAN ANDRES ALKATETZA - BAJO CUEBIERTA




ARREBATEKO UDALA
AYUNTAMIENTO DE MONDRAGÓN


PLANTA BAJA




GARAGARTZAKO AUZOETXEA

1º PISO

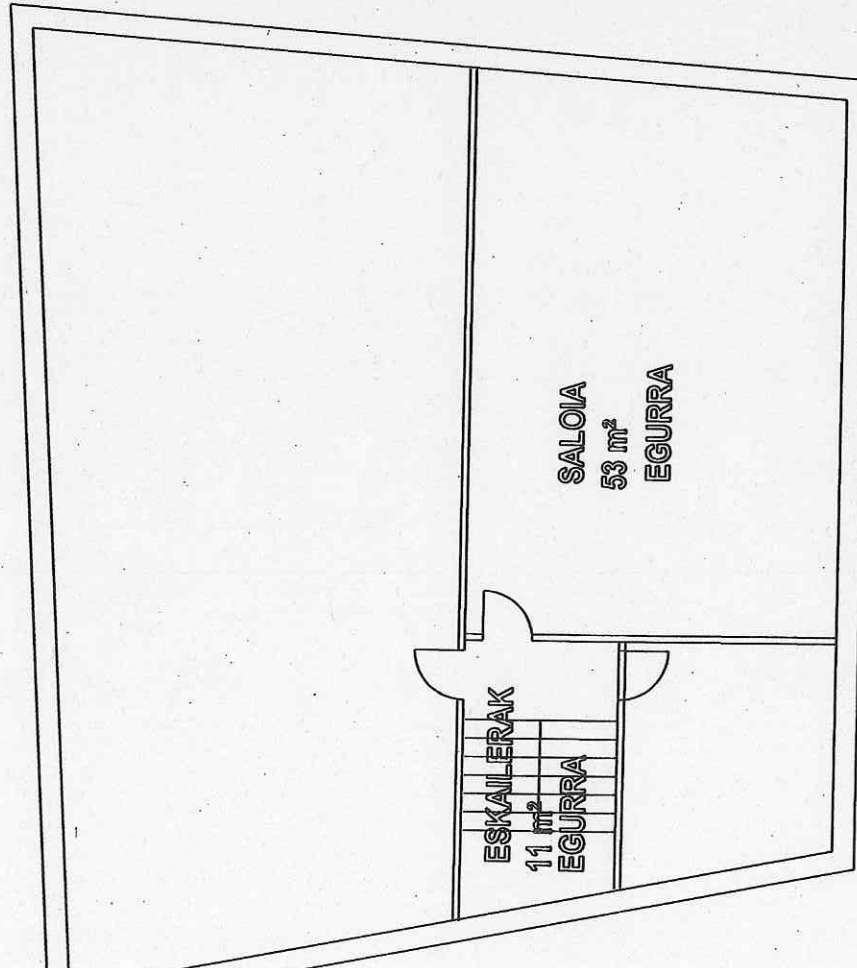


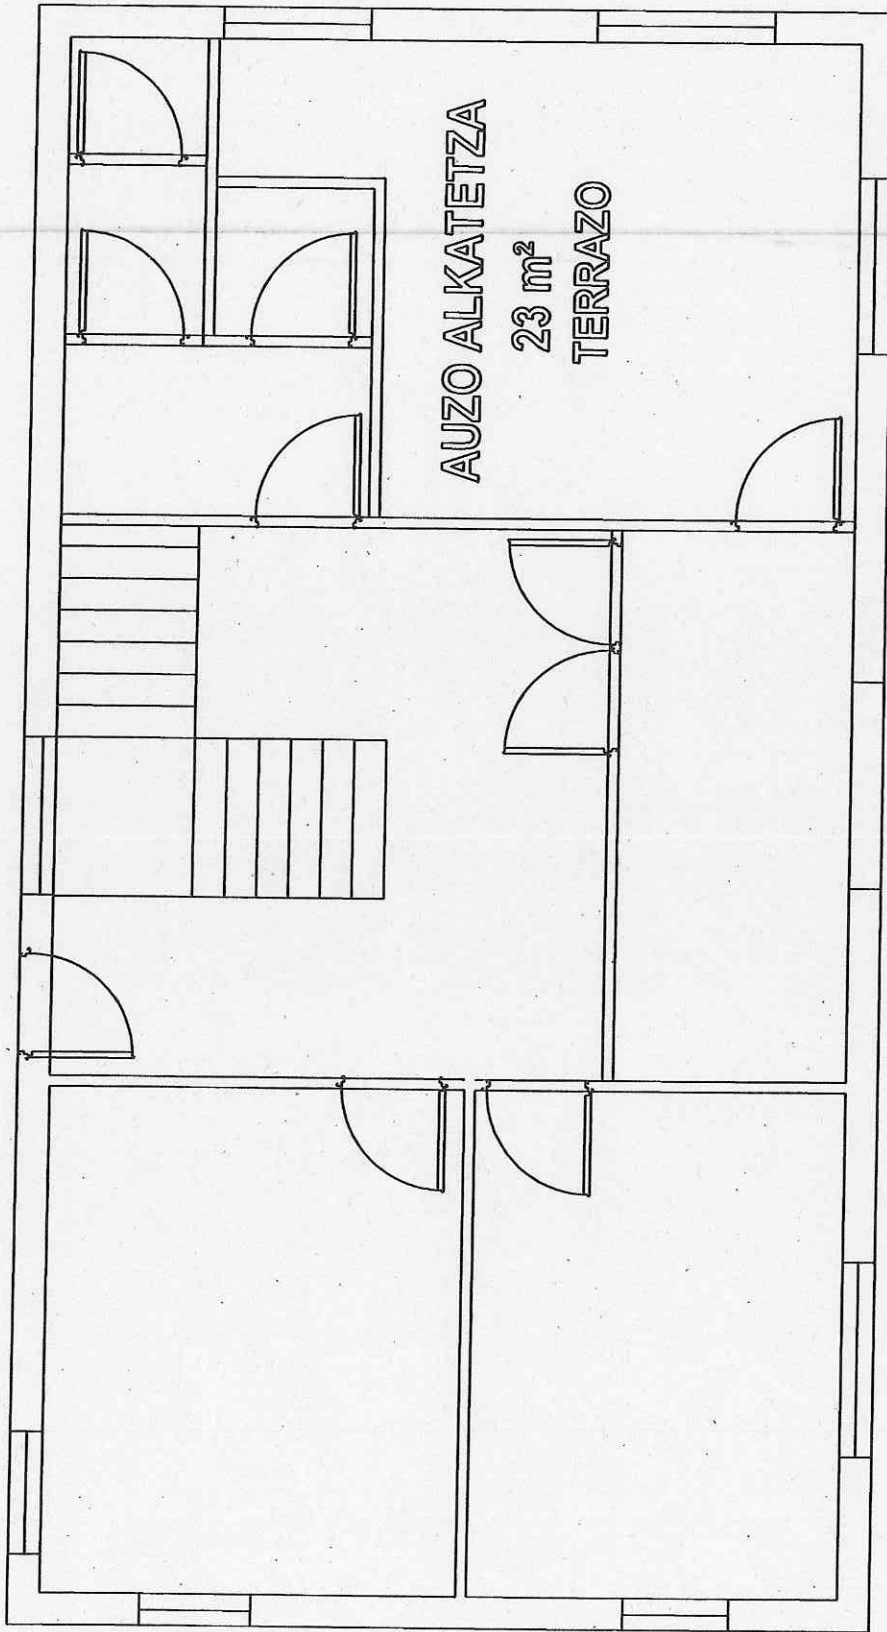

GESALIBARKO ALKATETZA

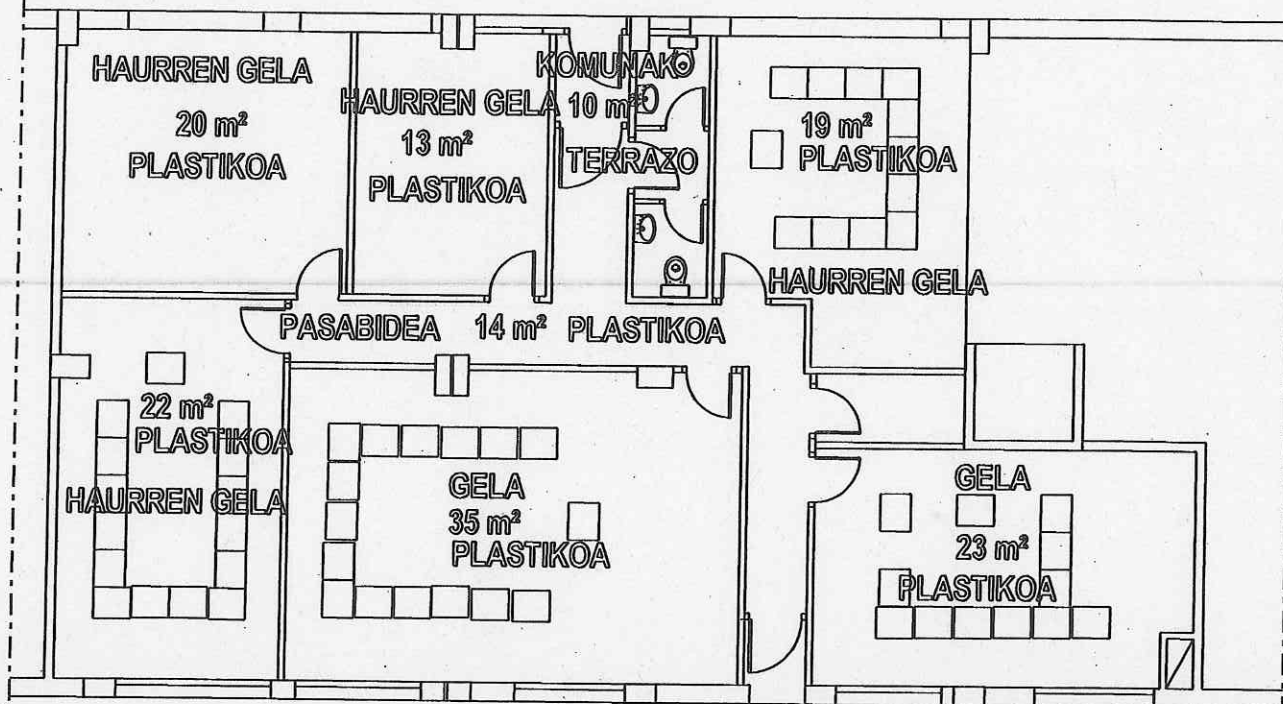


LORAMENDI 9

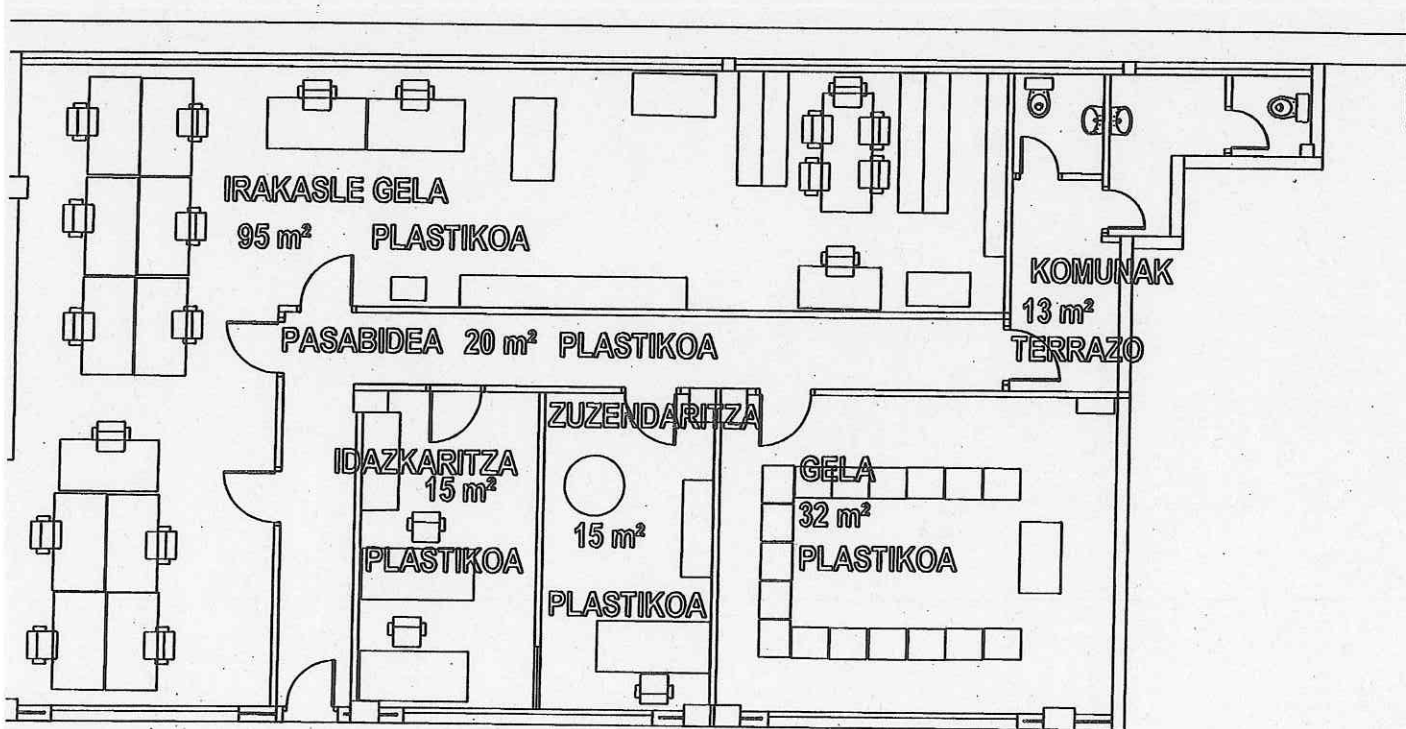


ARIMAZURI 1


EUSKALTEGIA

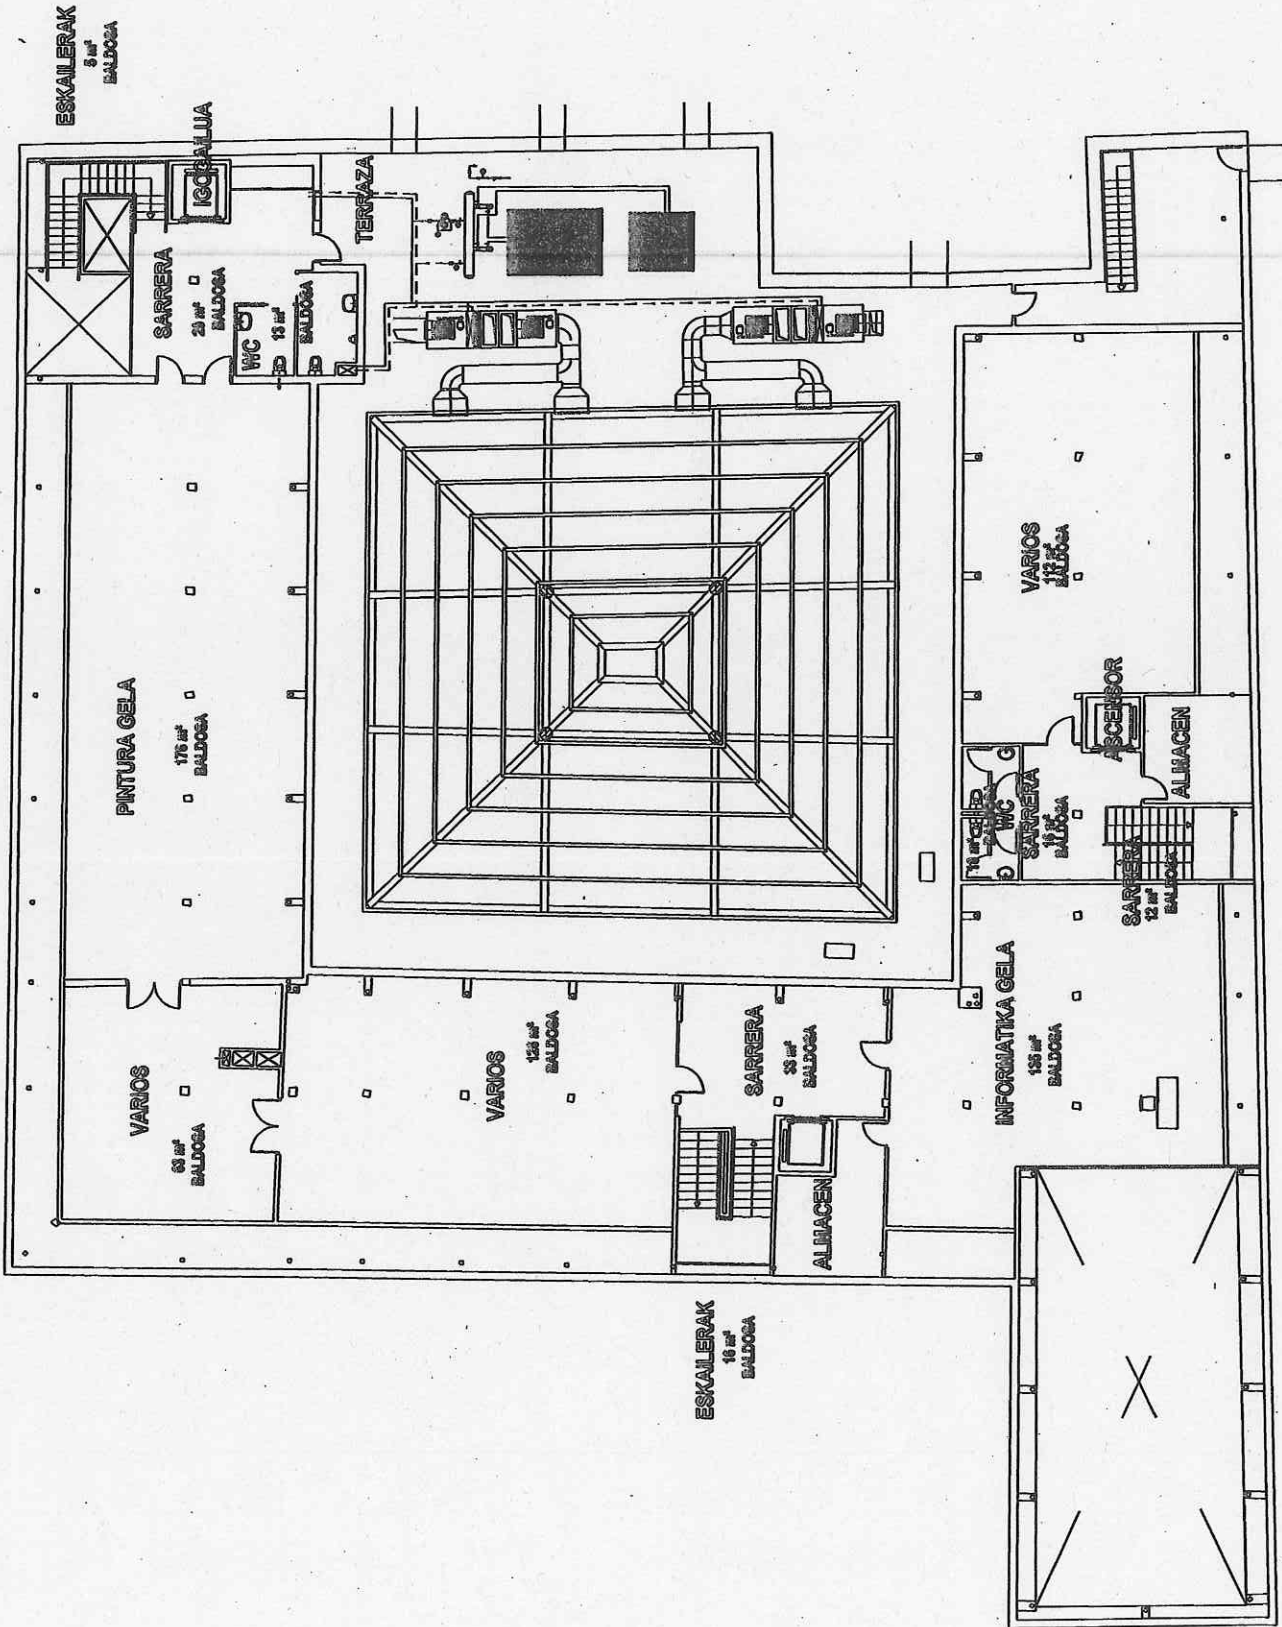


BAJO CUBIERTA
KULTUR ATE

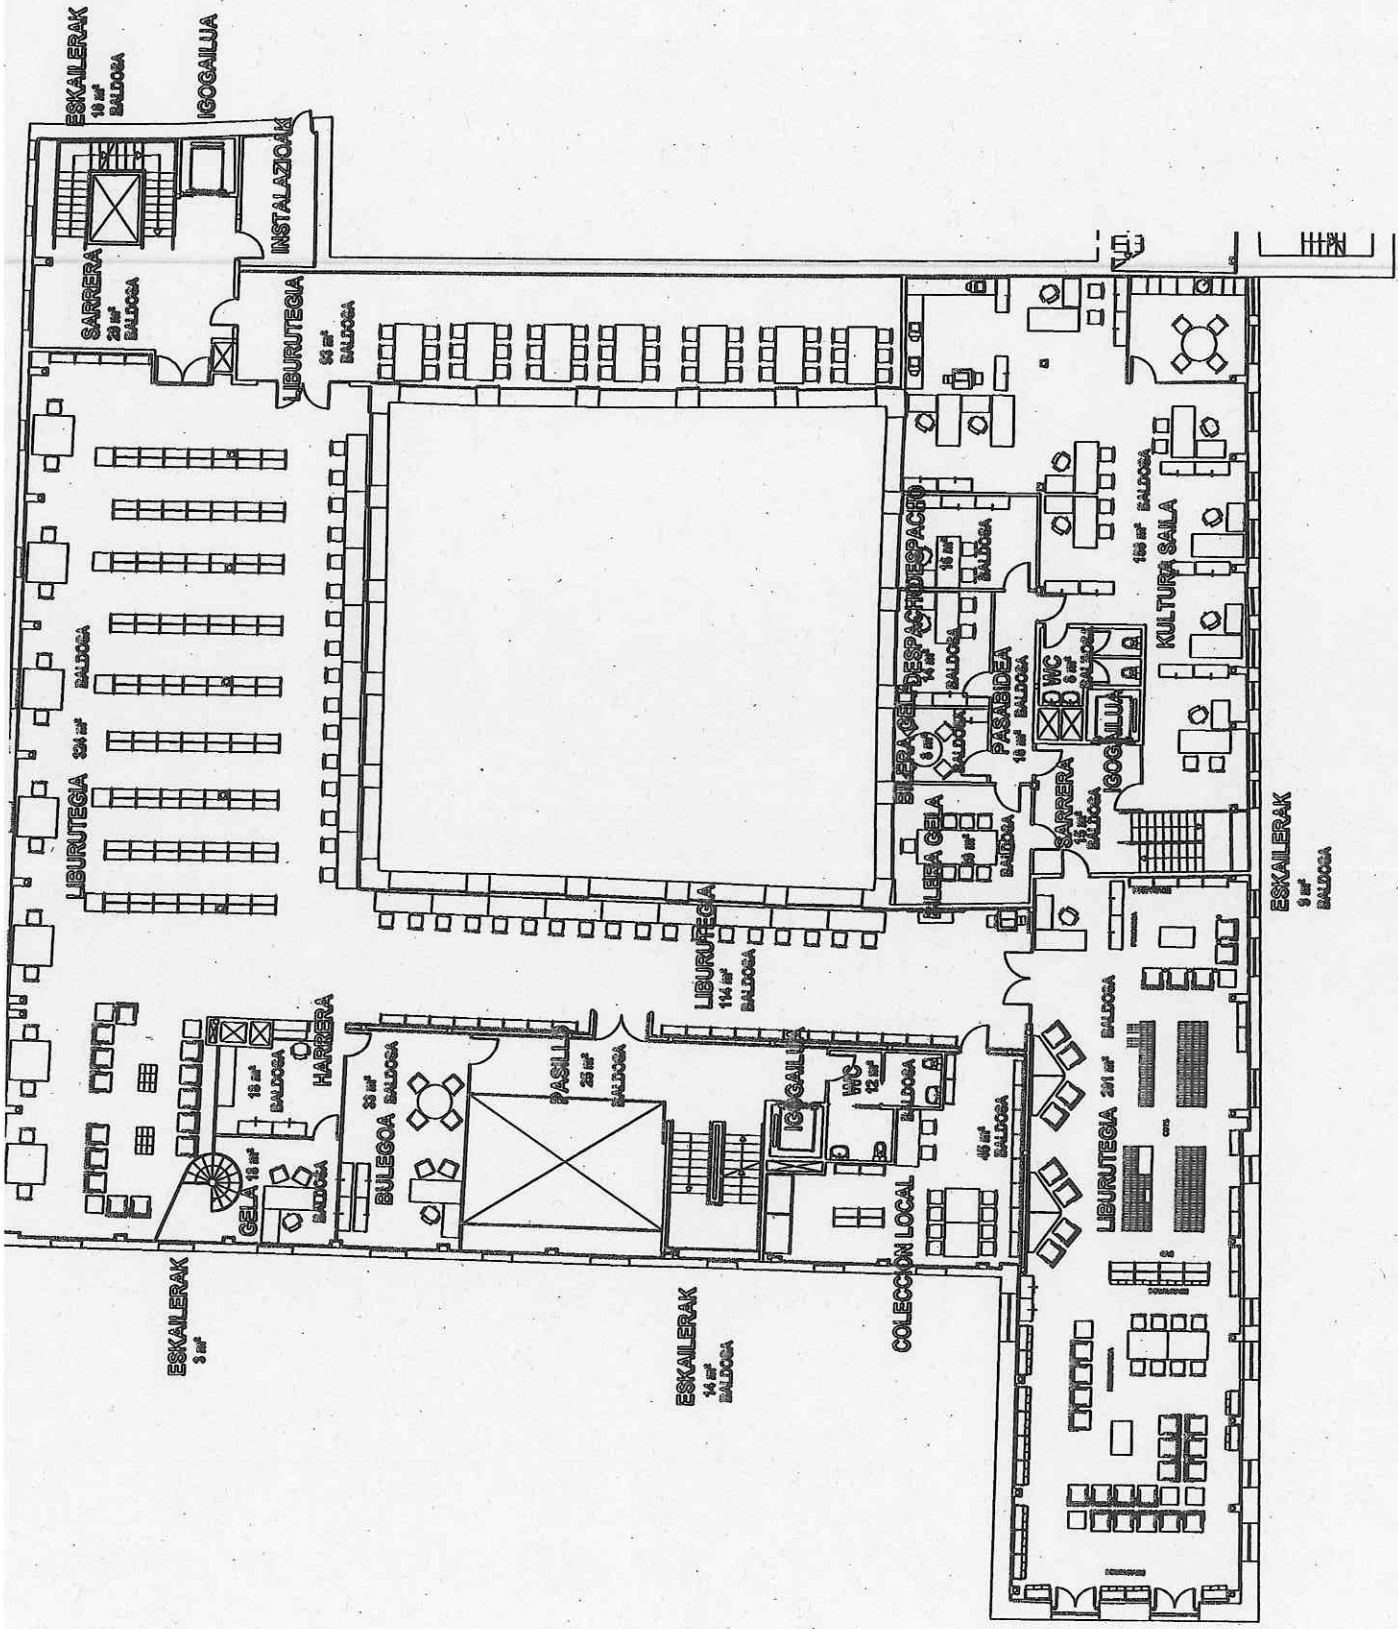

1º PLANTA
KULTUR ATE

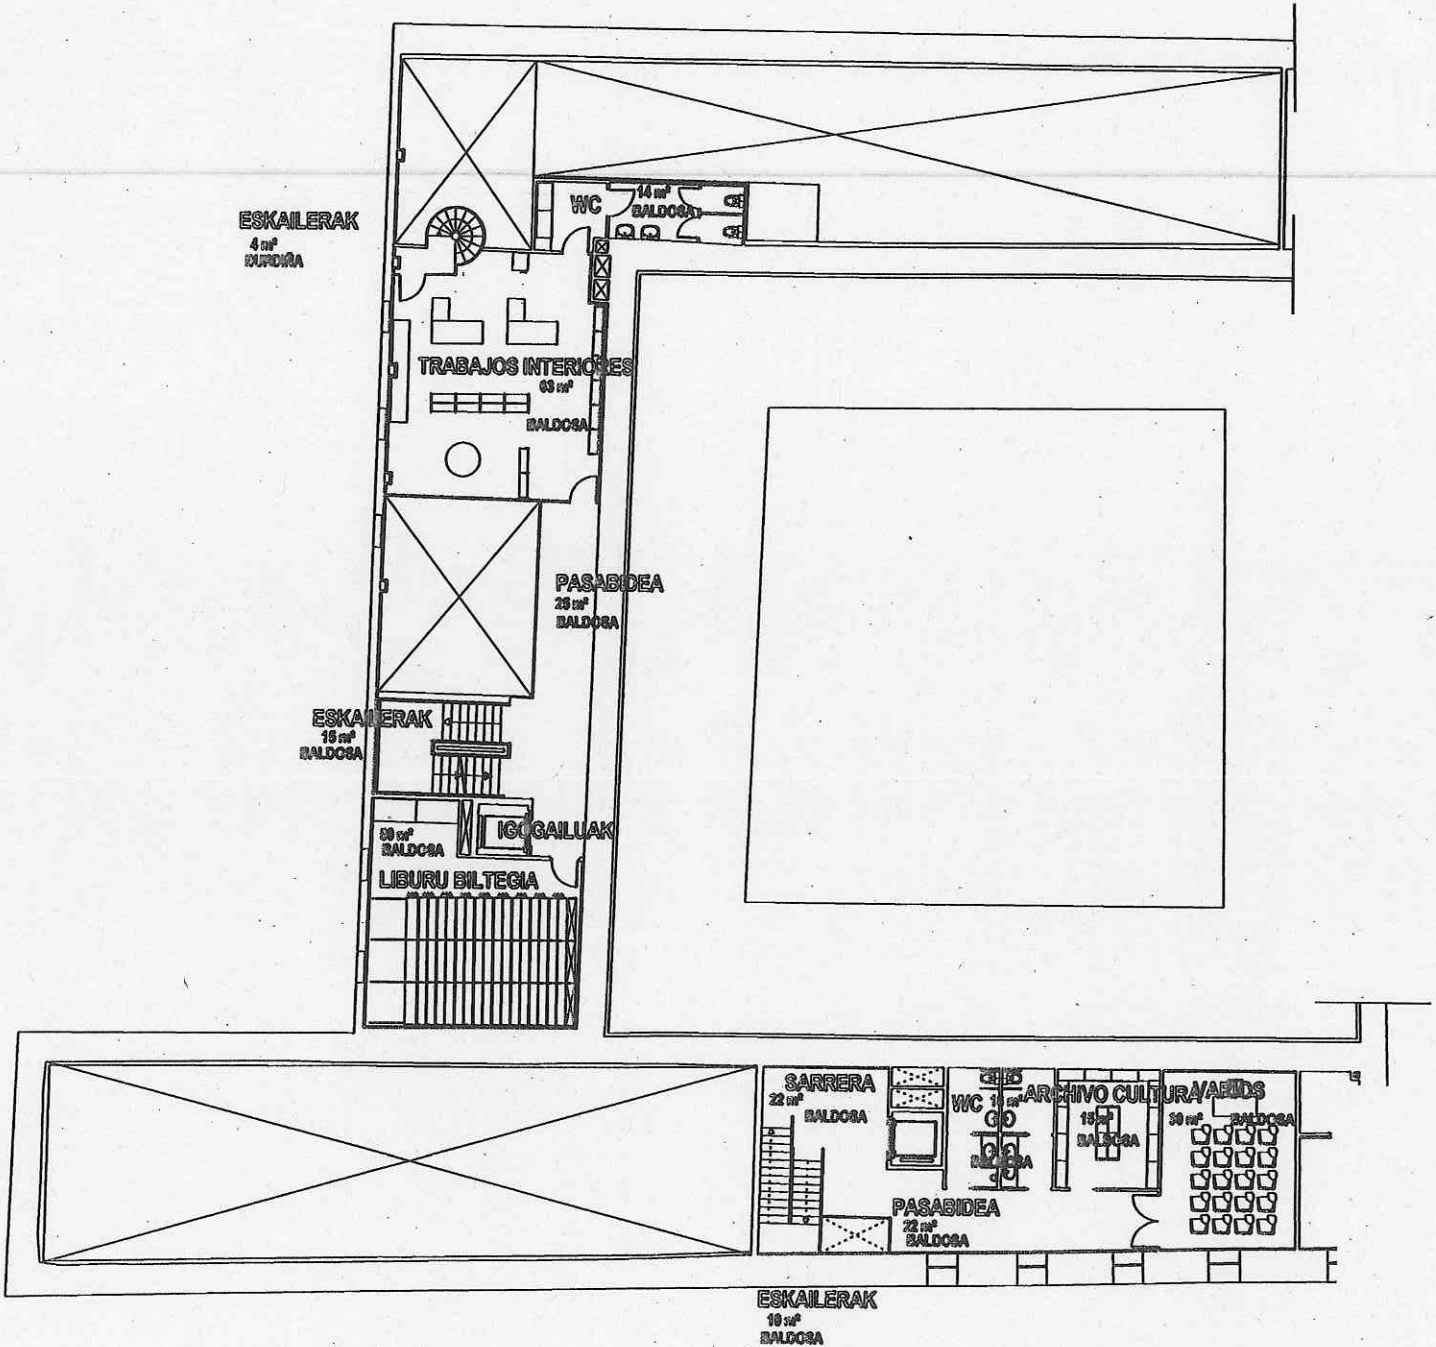


ENTREPLANTA
KULTUR ATE

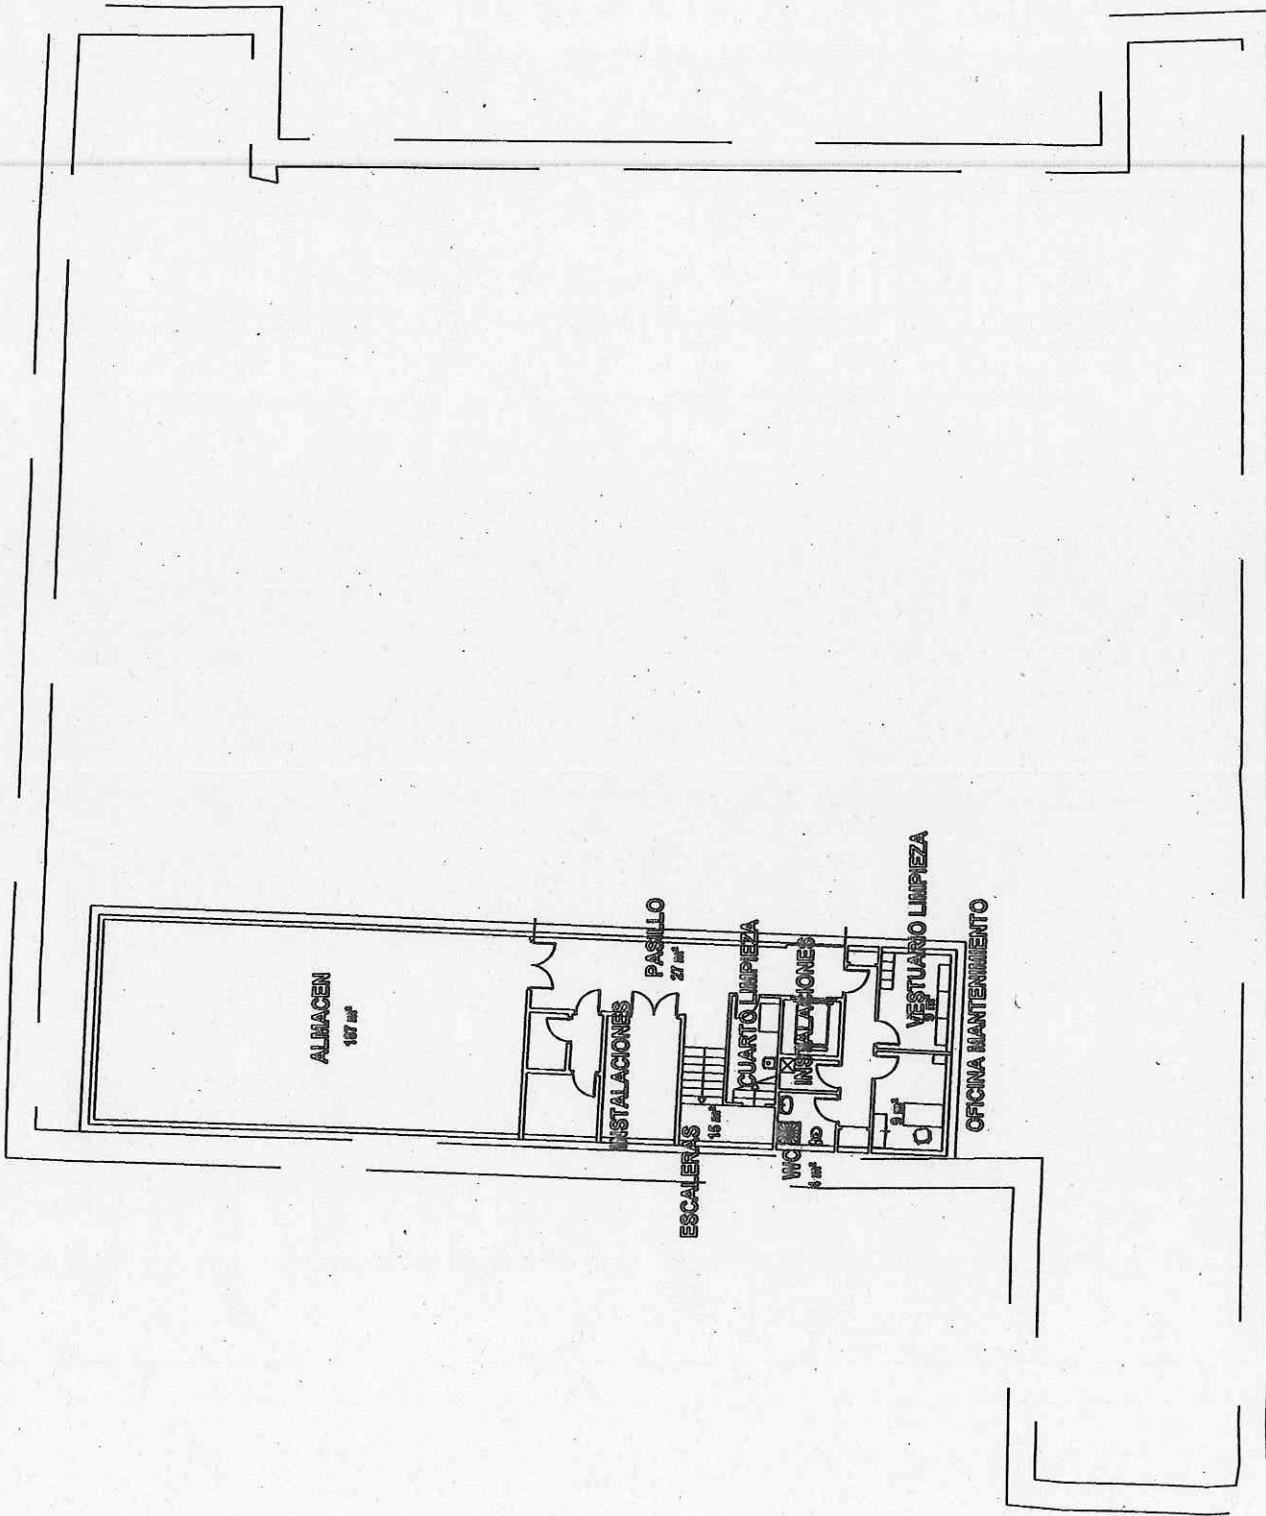


SOTANO


KULTUR ATE

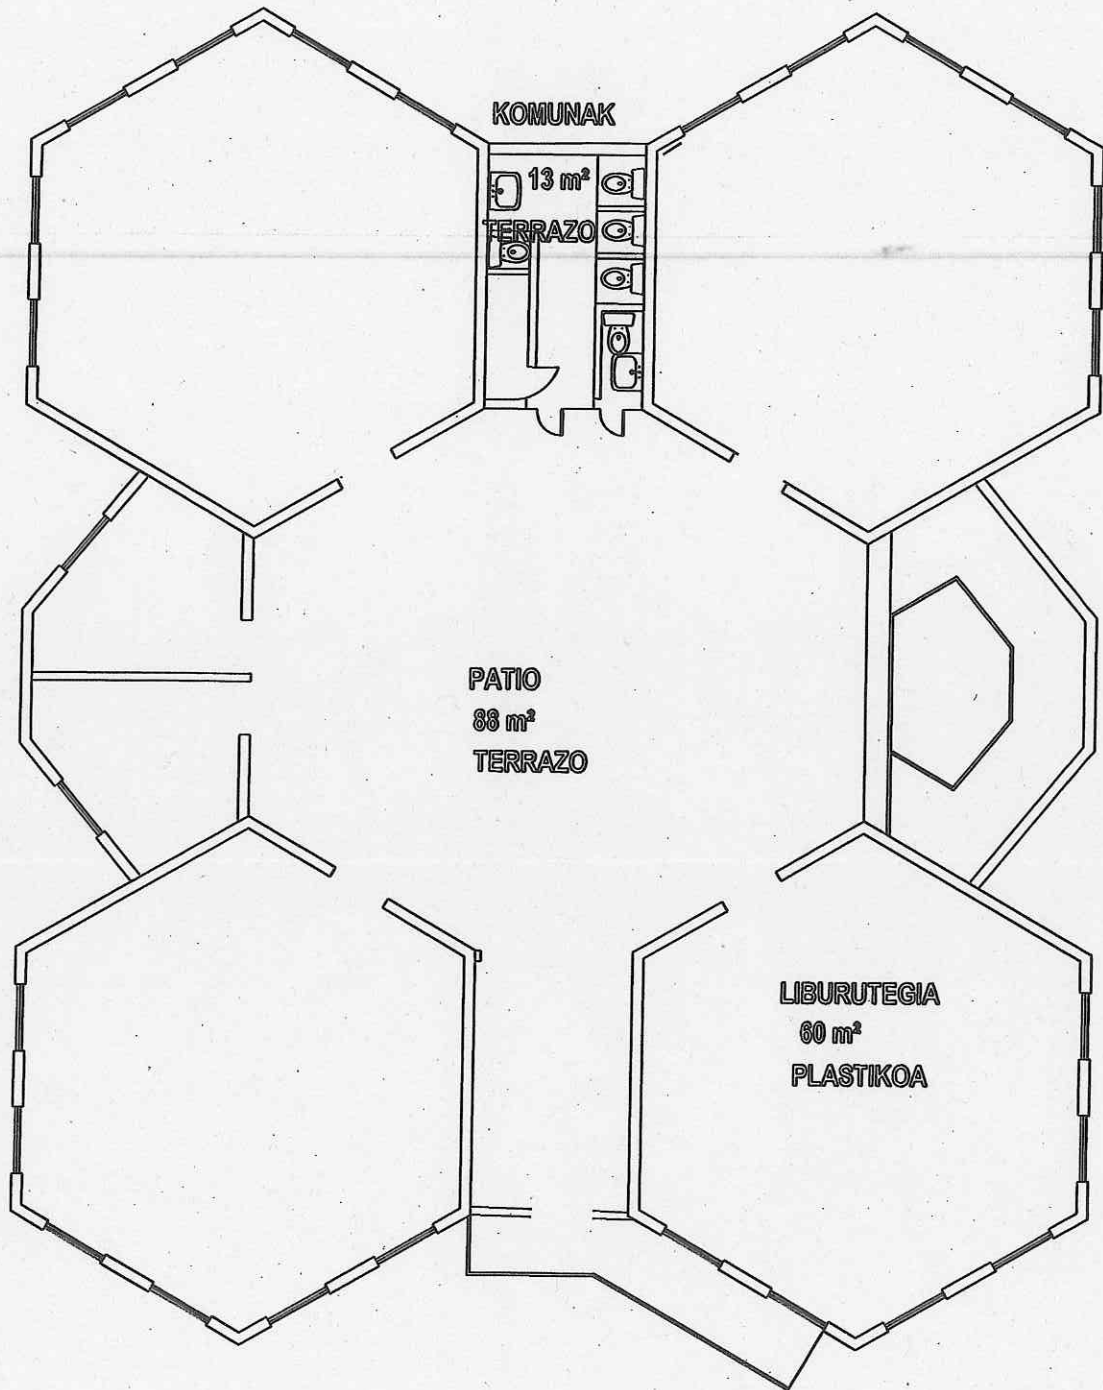

SANTA MARINAKO LIBURUTEGIA

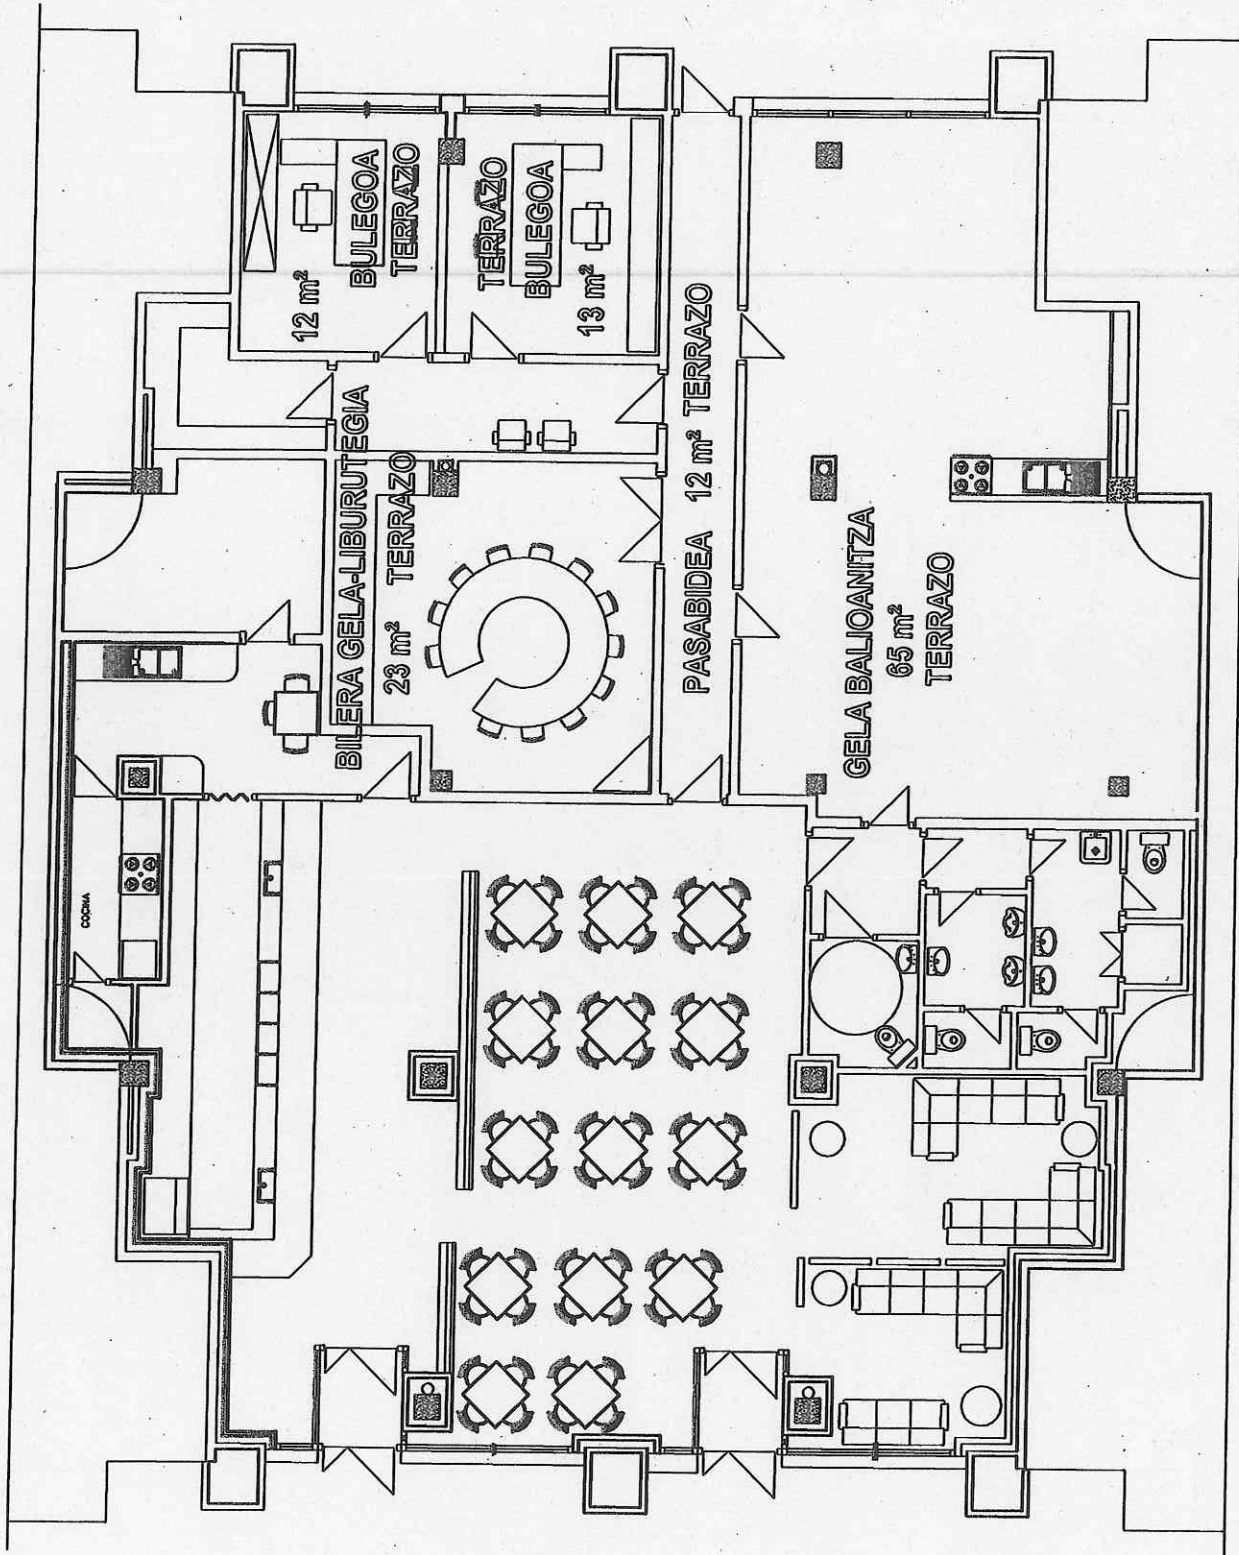


URIBARRIKO GIZARTETXEA

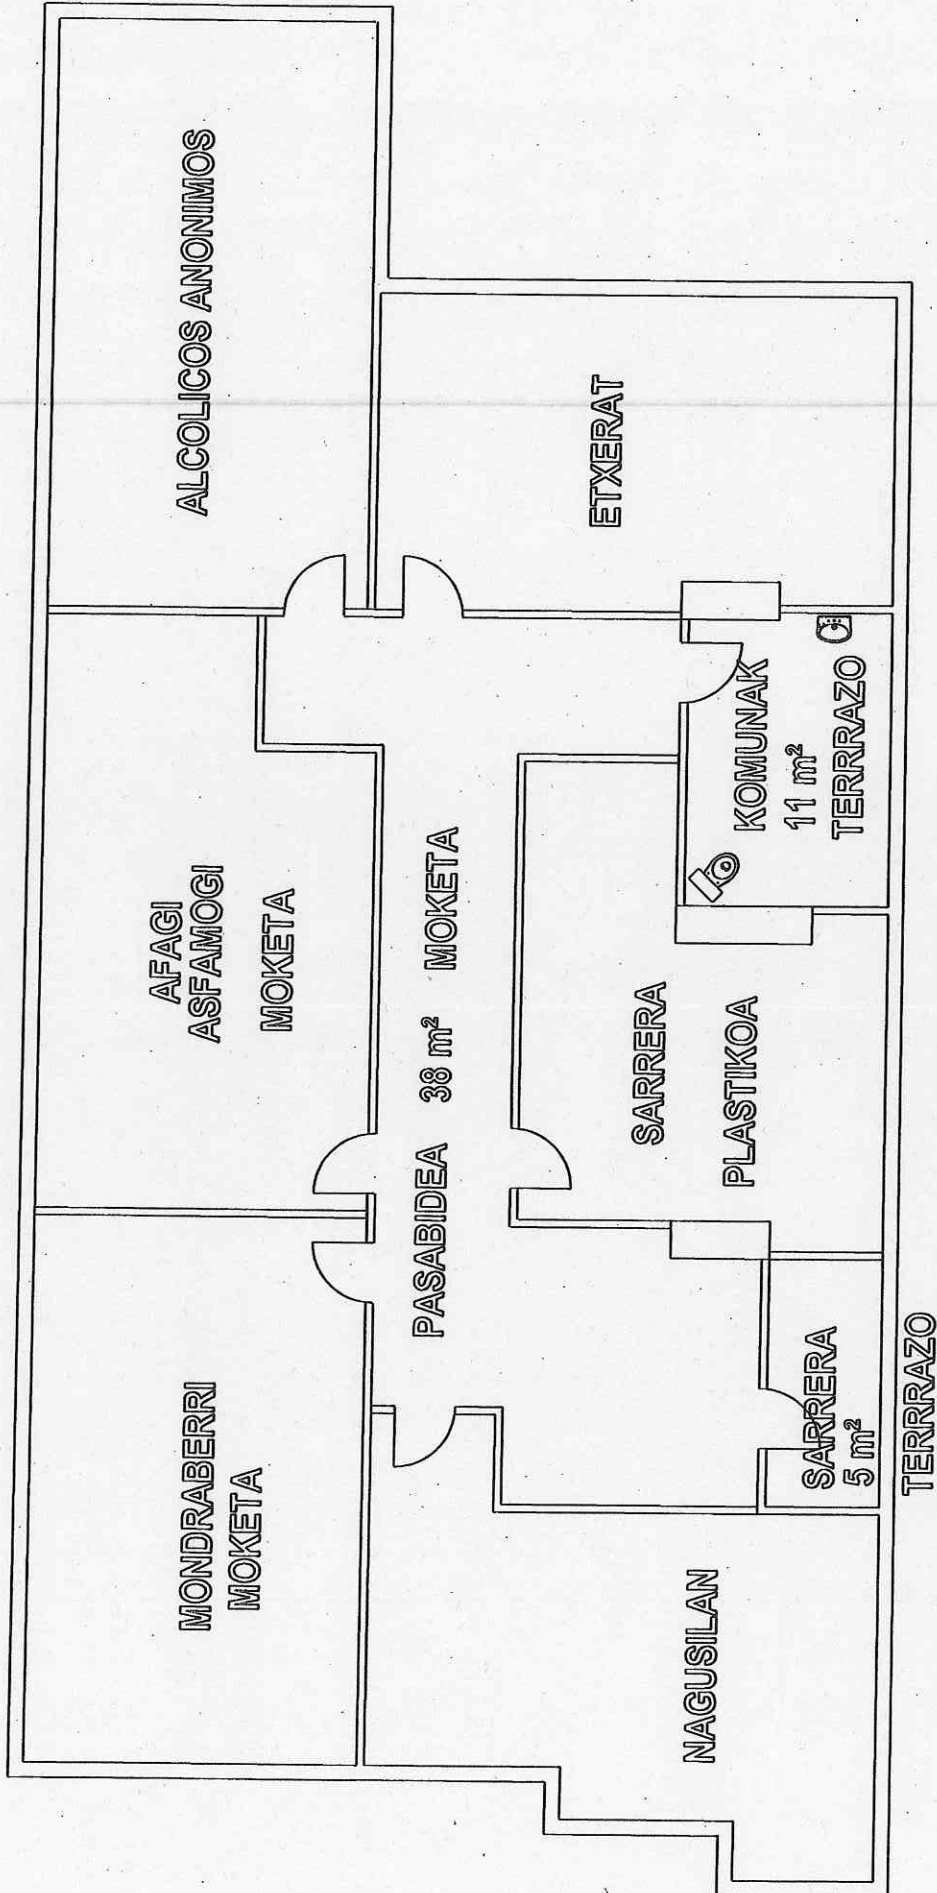


ELKARTEEN LOKALAK




ARRASATEKO UDALA
AYUNTAMIENTO DE MONDRAGÓN

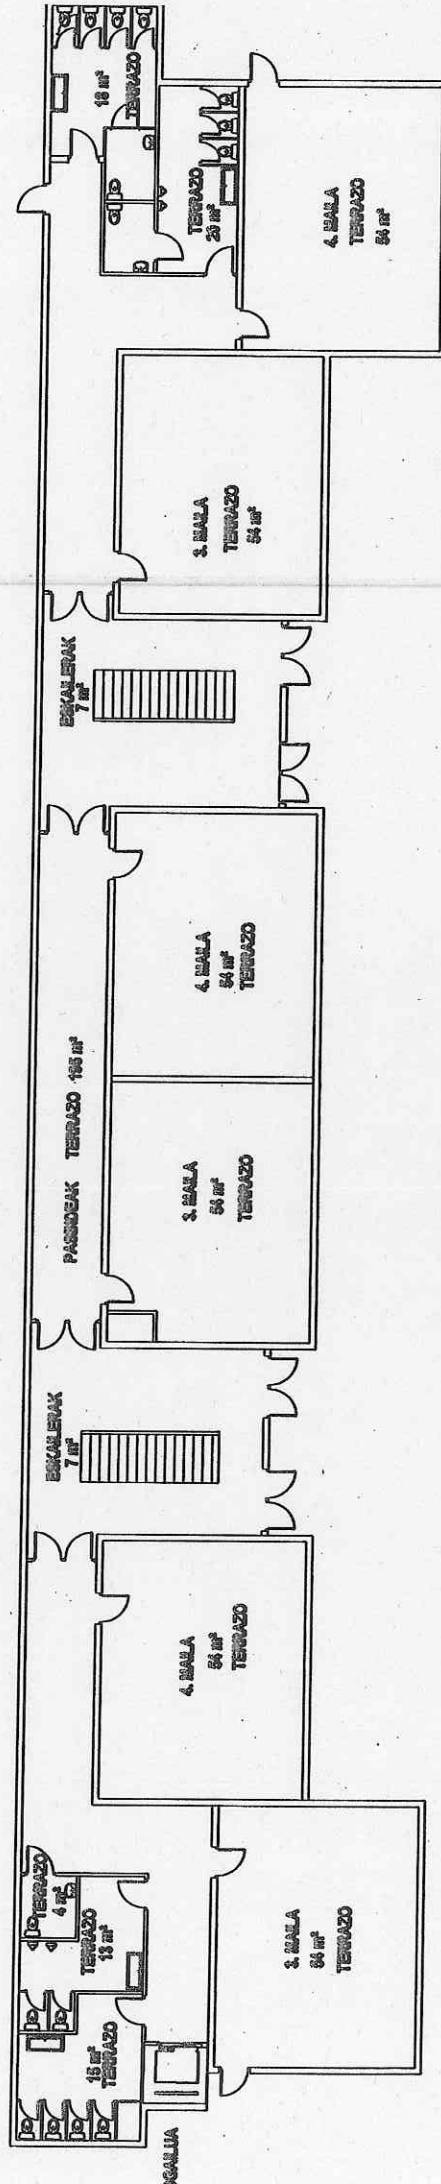

ERGUIN ESKOLA PLANTA BAJA

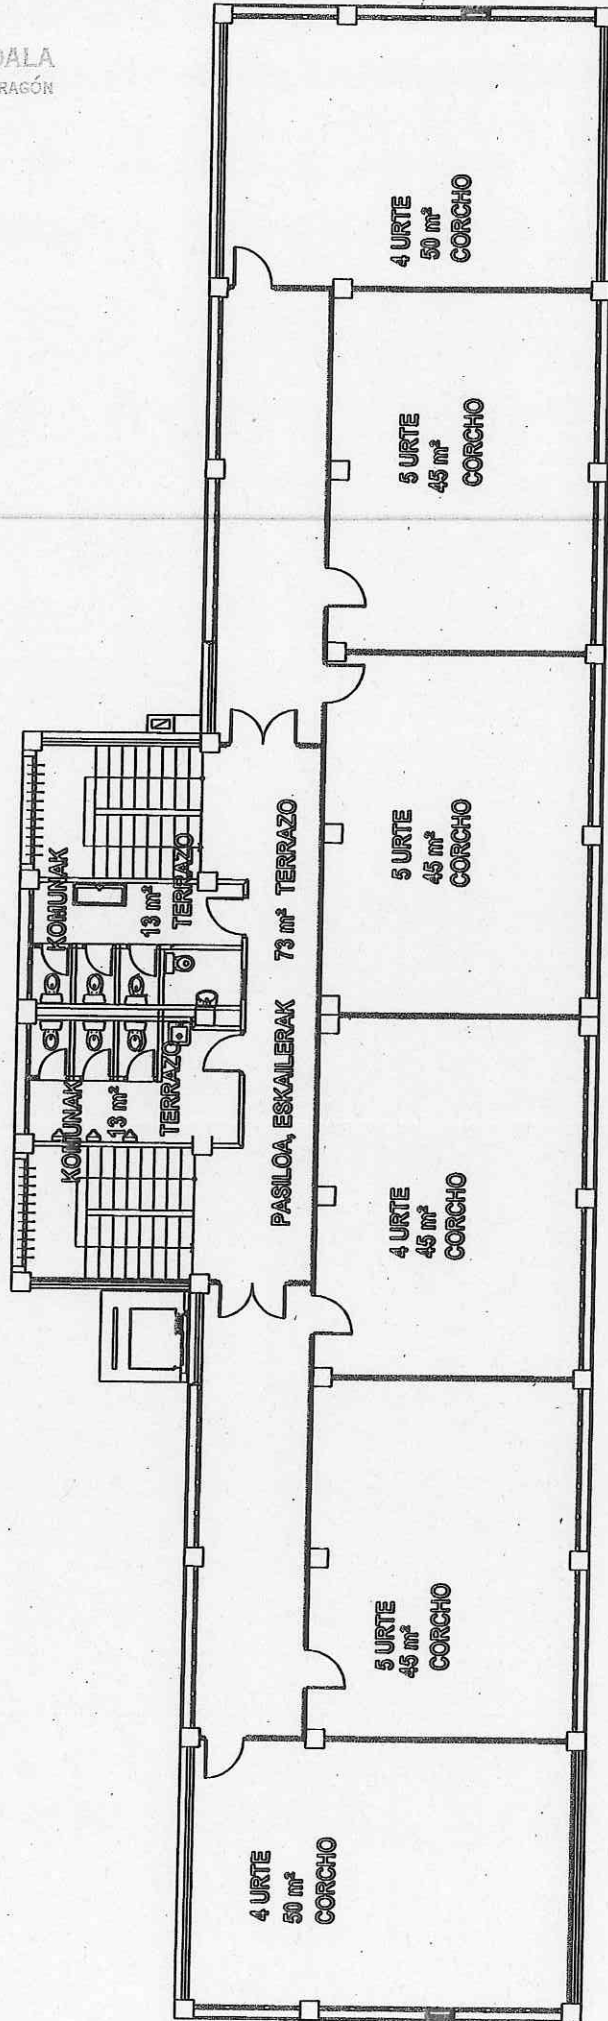


3ª SOLAIRUA BEDOÑABE ESKOLA

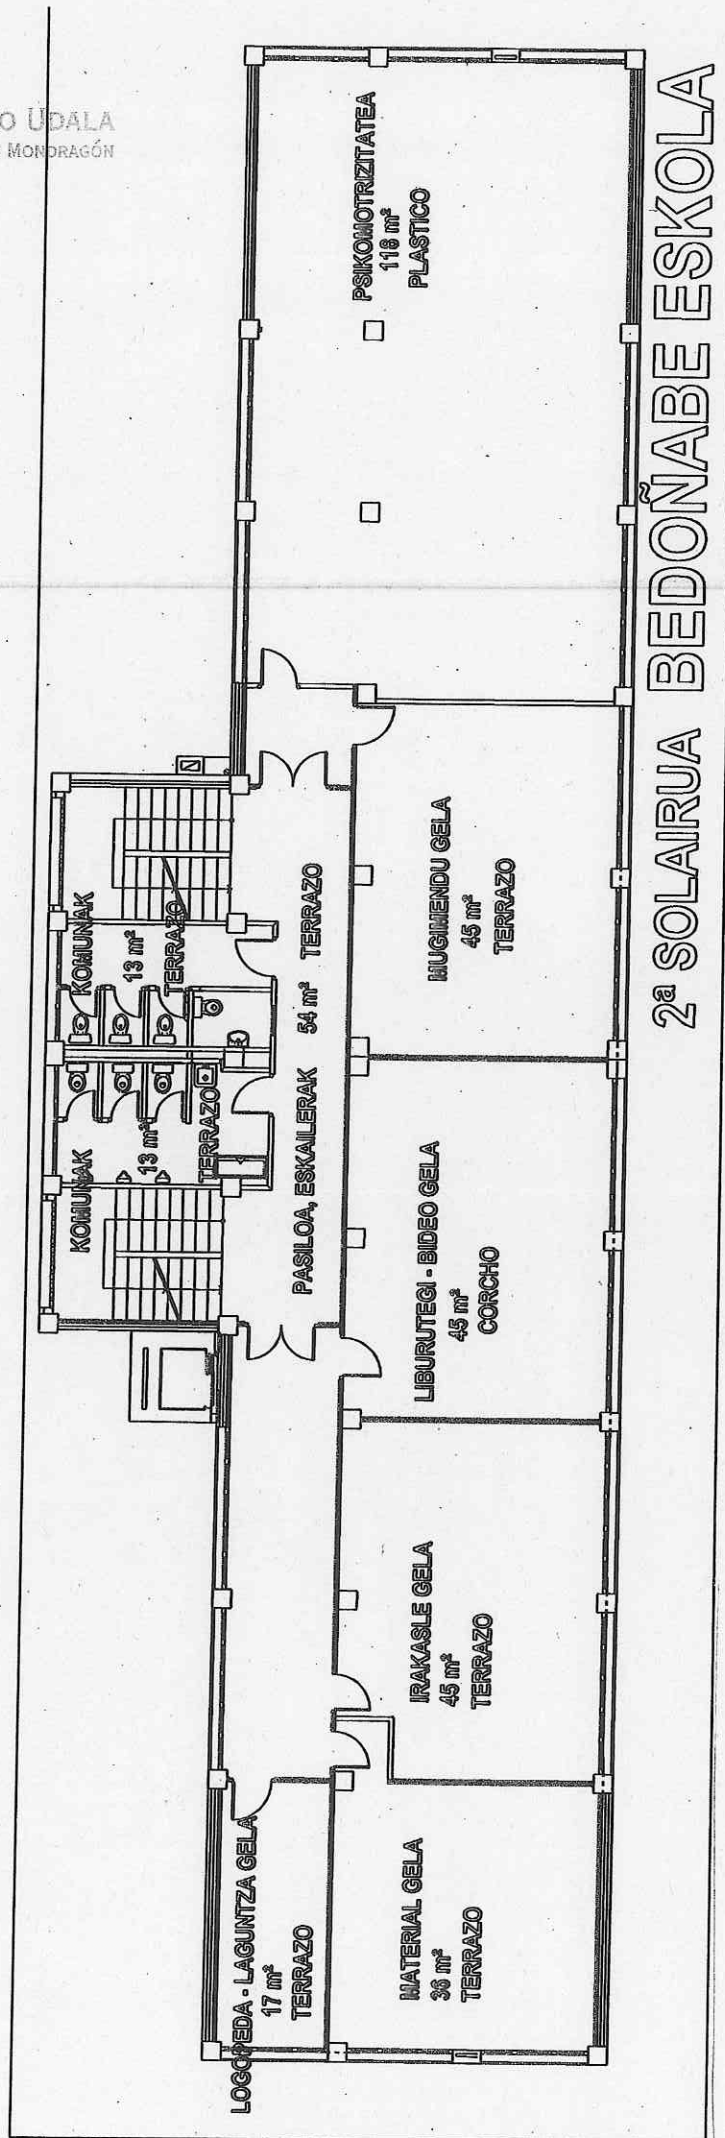




ARRASATEKO UDALA
AYUNTAMIENTO DE MONDRAGÓN

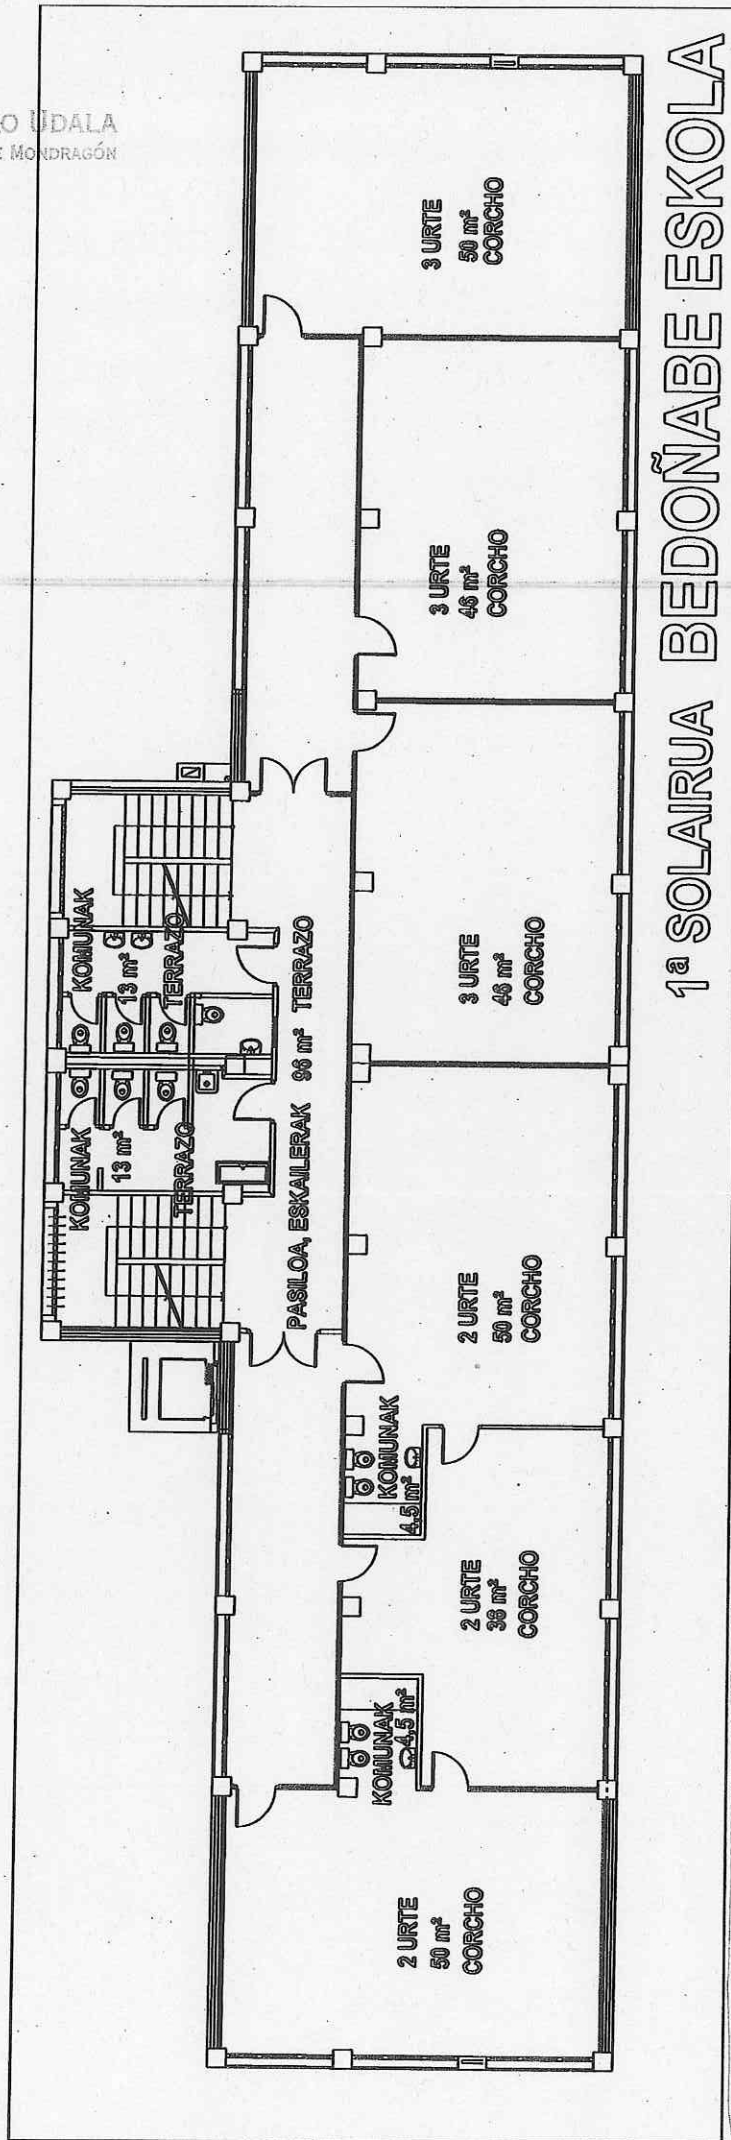

1ª SOLAIRUA BEDOÑABE ESKOLA




ARRASATEKO UDALA
AYUNTAMIENTO DE MONDRAGÓN

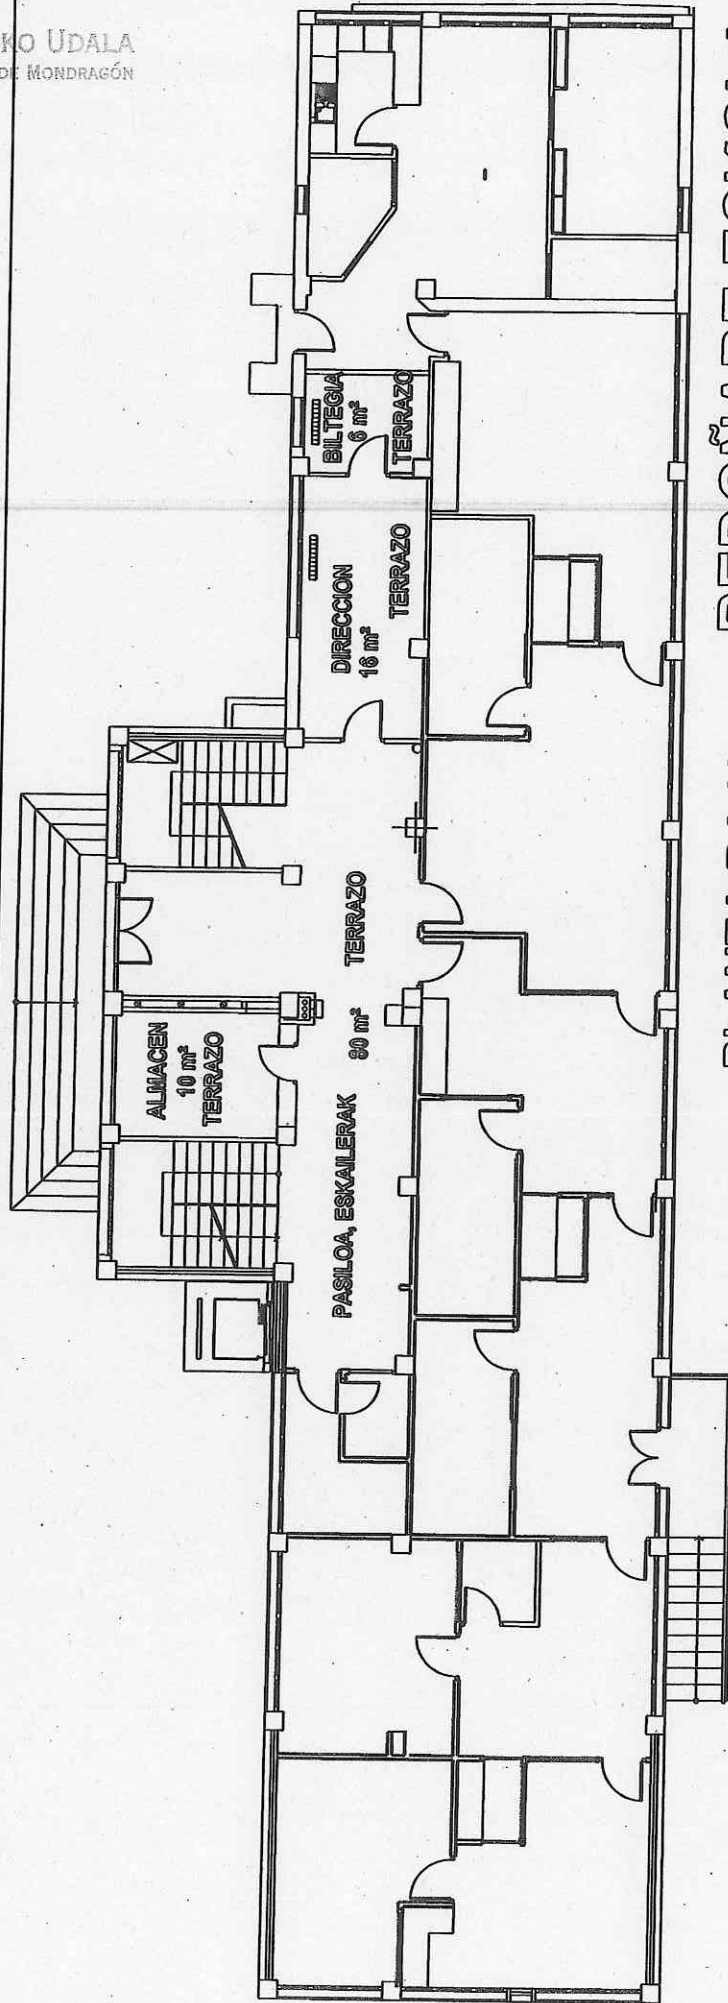

PLANTA BAJA BEDOÑABE ESKOLA




ARRASATEKO UDALA
AYUNTAMIENTO DE MONDRAÓN

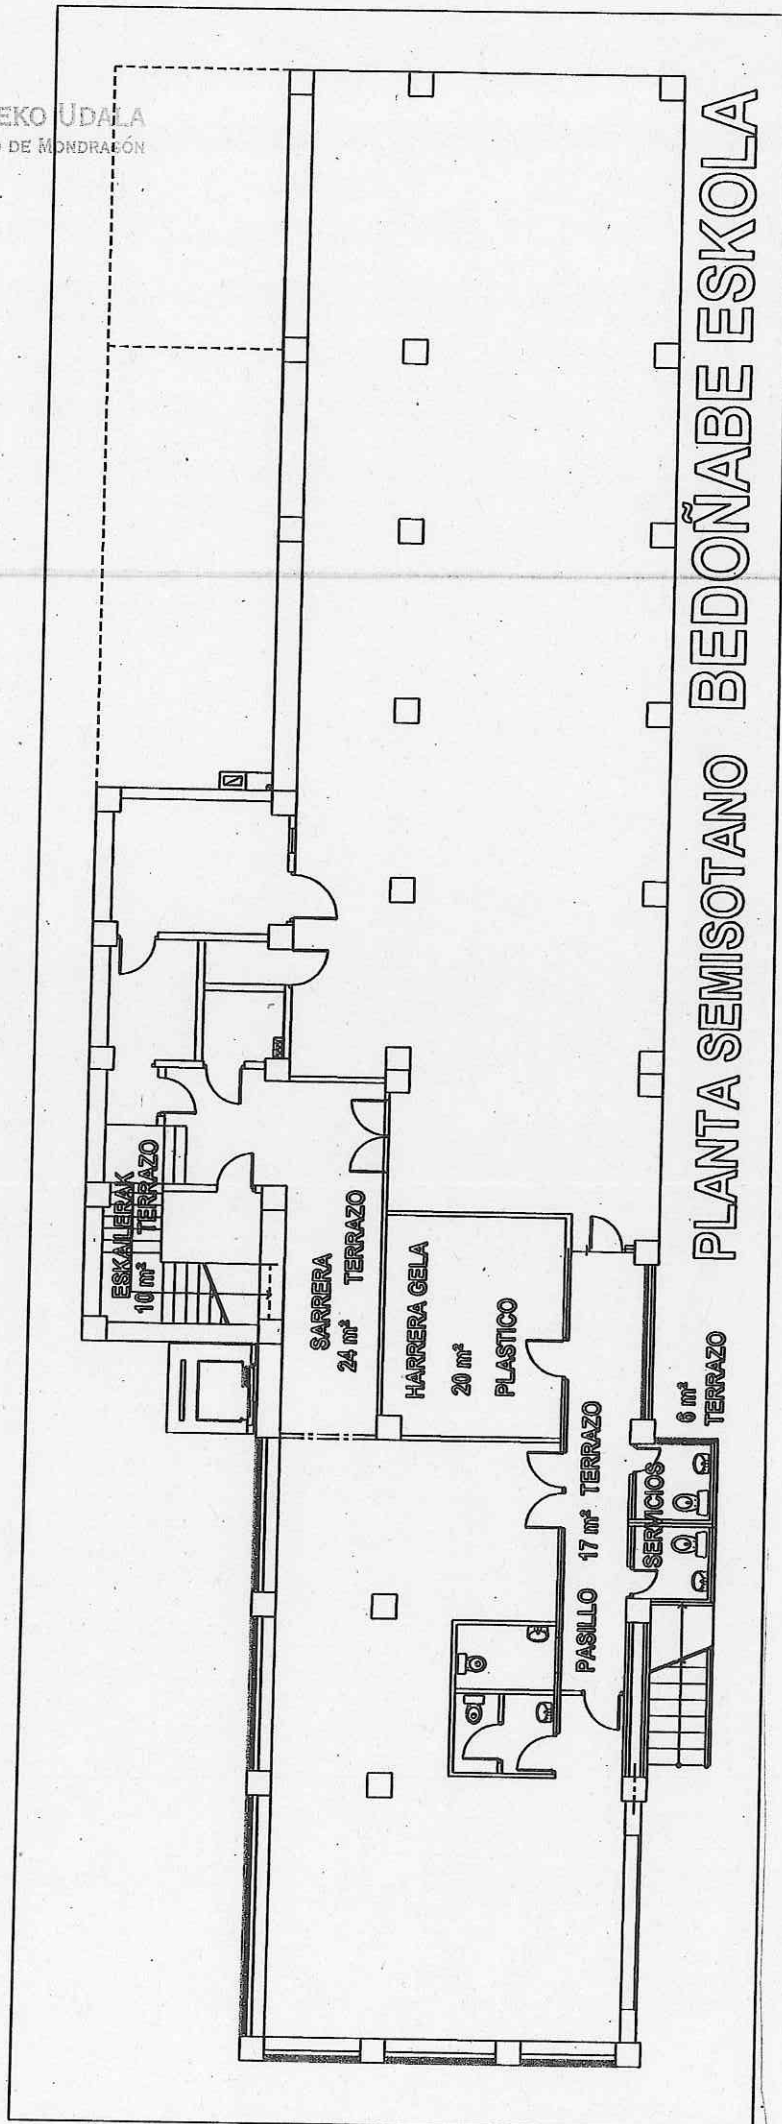





ARRASATEKO UDALA
AYUNTAMIENTO DE MONDRAGÓN

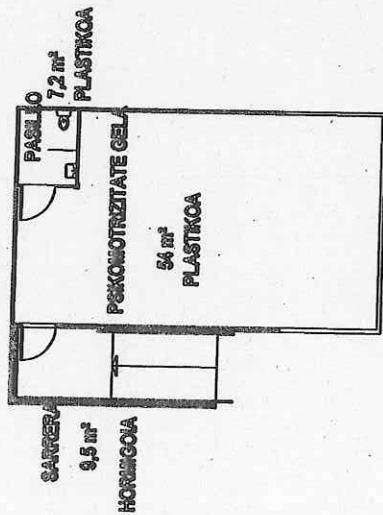


PREFABRIKATUAK

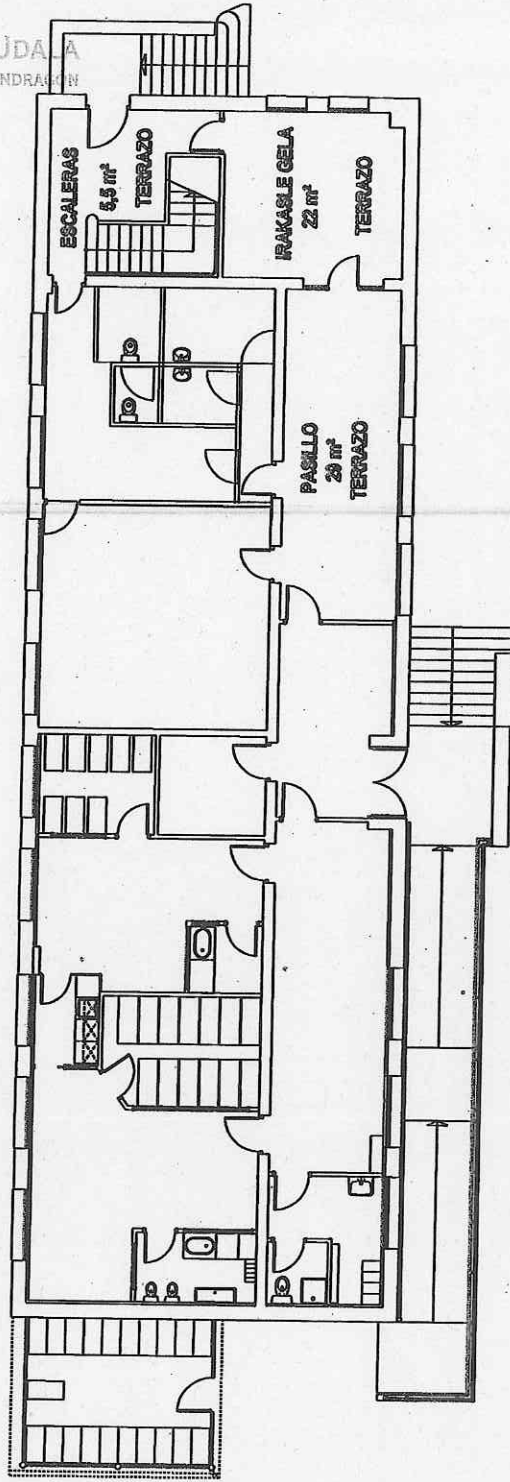


PLANTA BAJA
MUSAKOLA ESKOLA

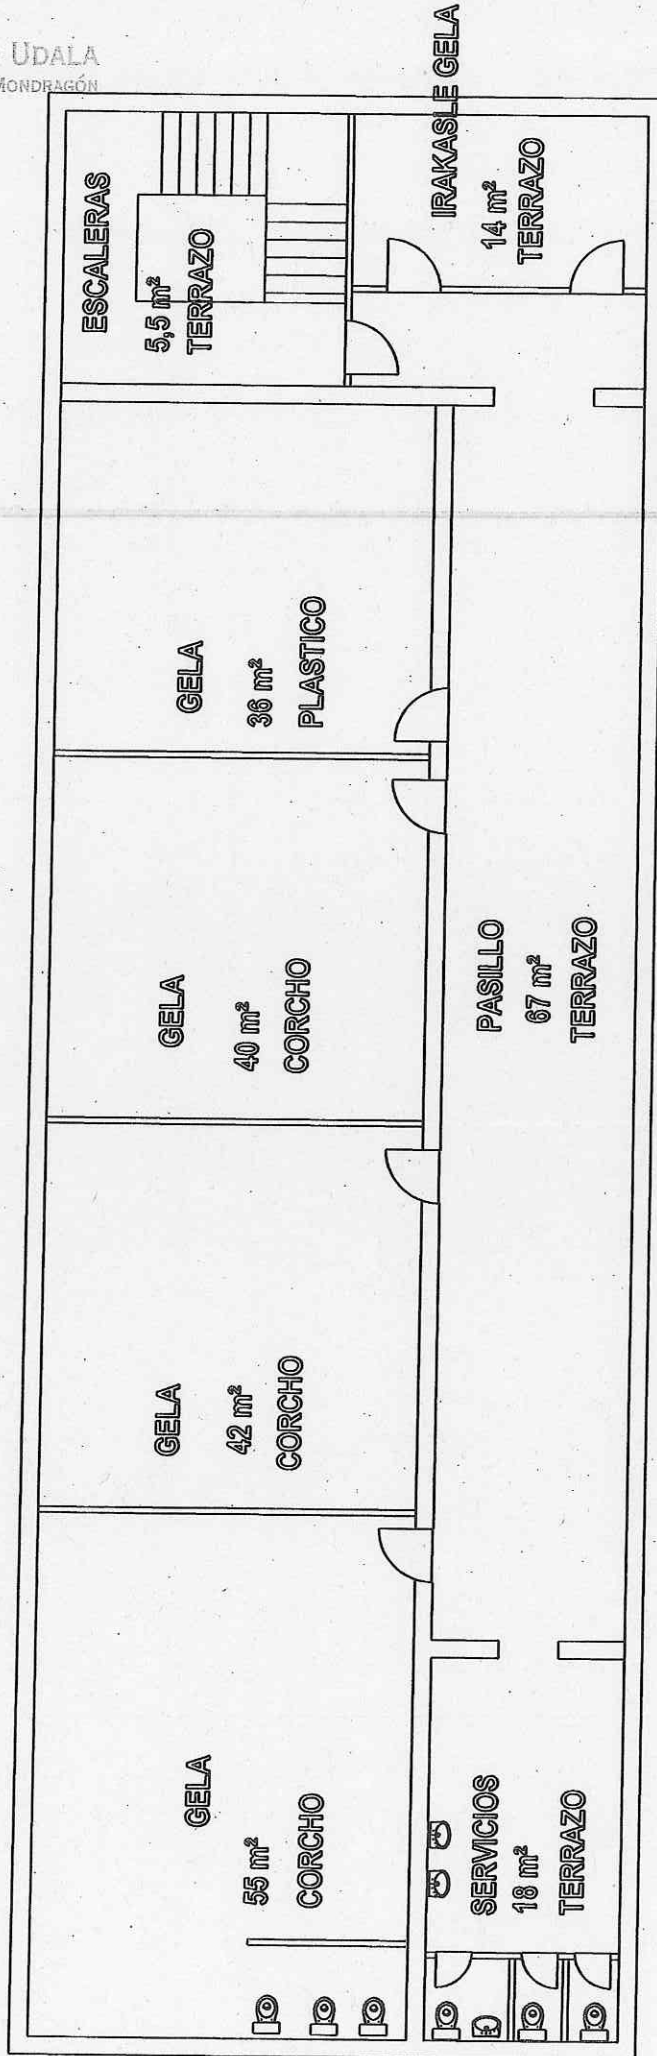


MUSAKOLA ESKOLA 1ª PLANTA

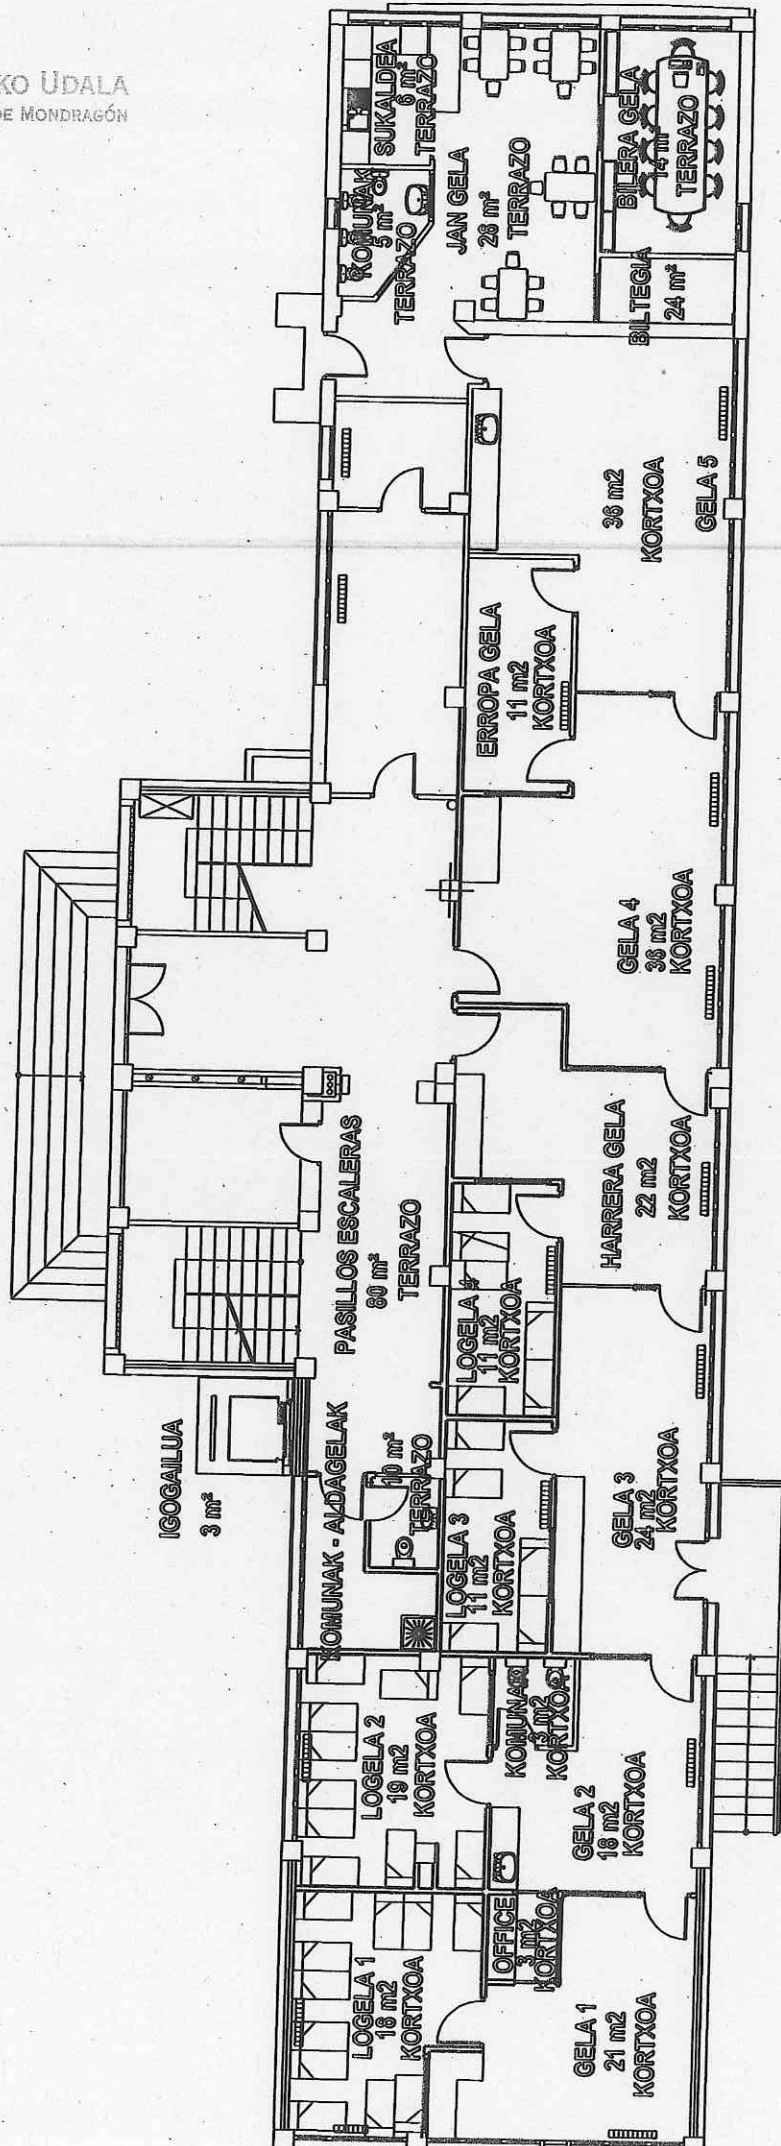


BEDOÑABE HAURESKOLA

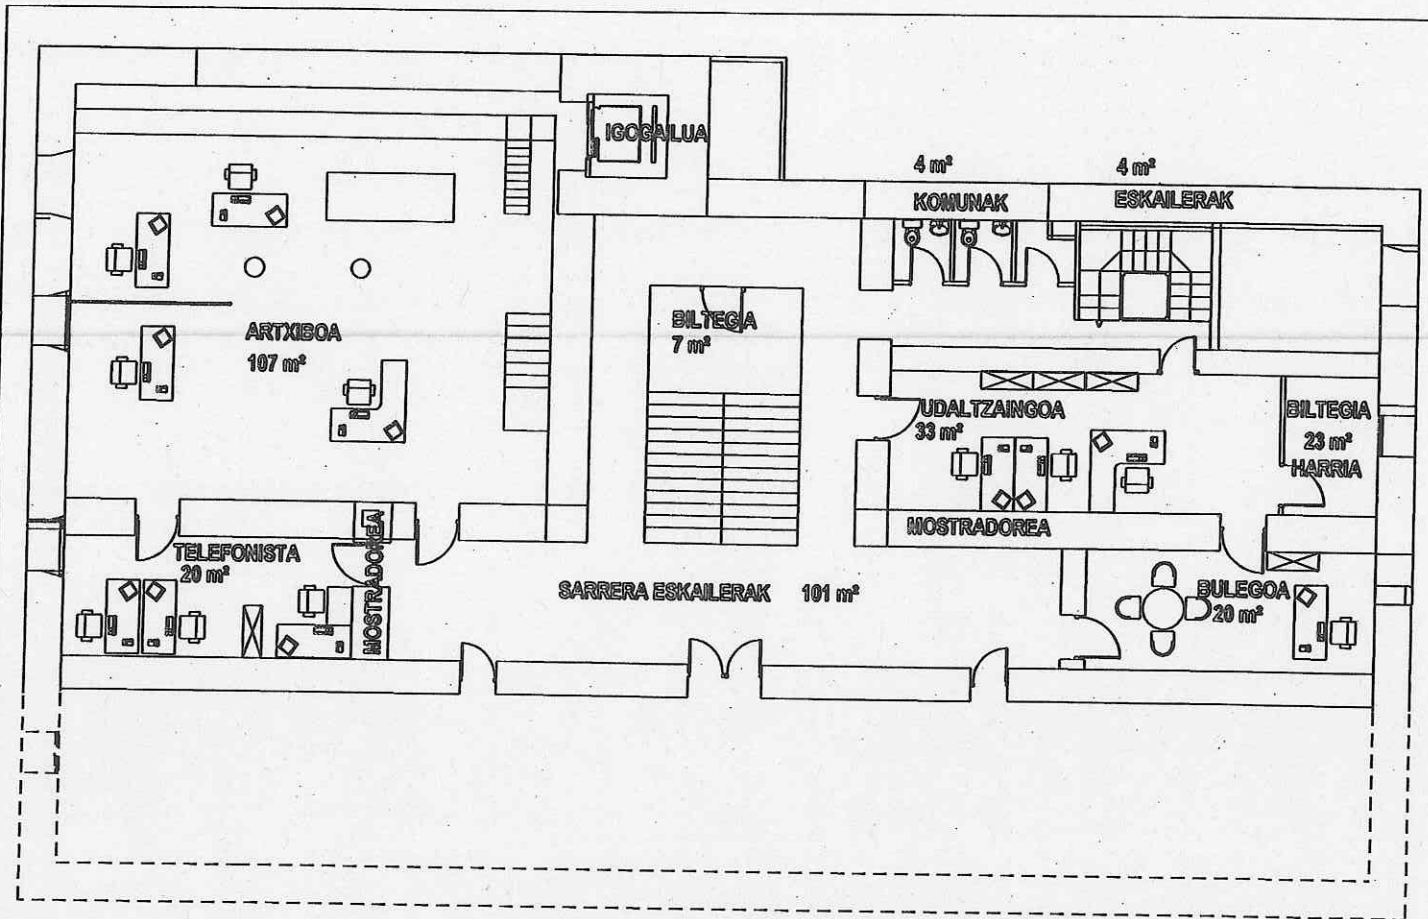


UDALETXEA PLANTA BAJA

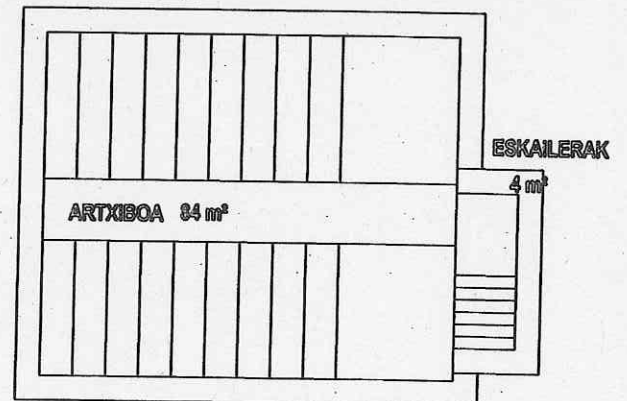


UDALETXEA SOTOA

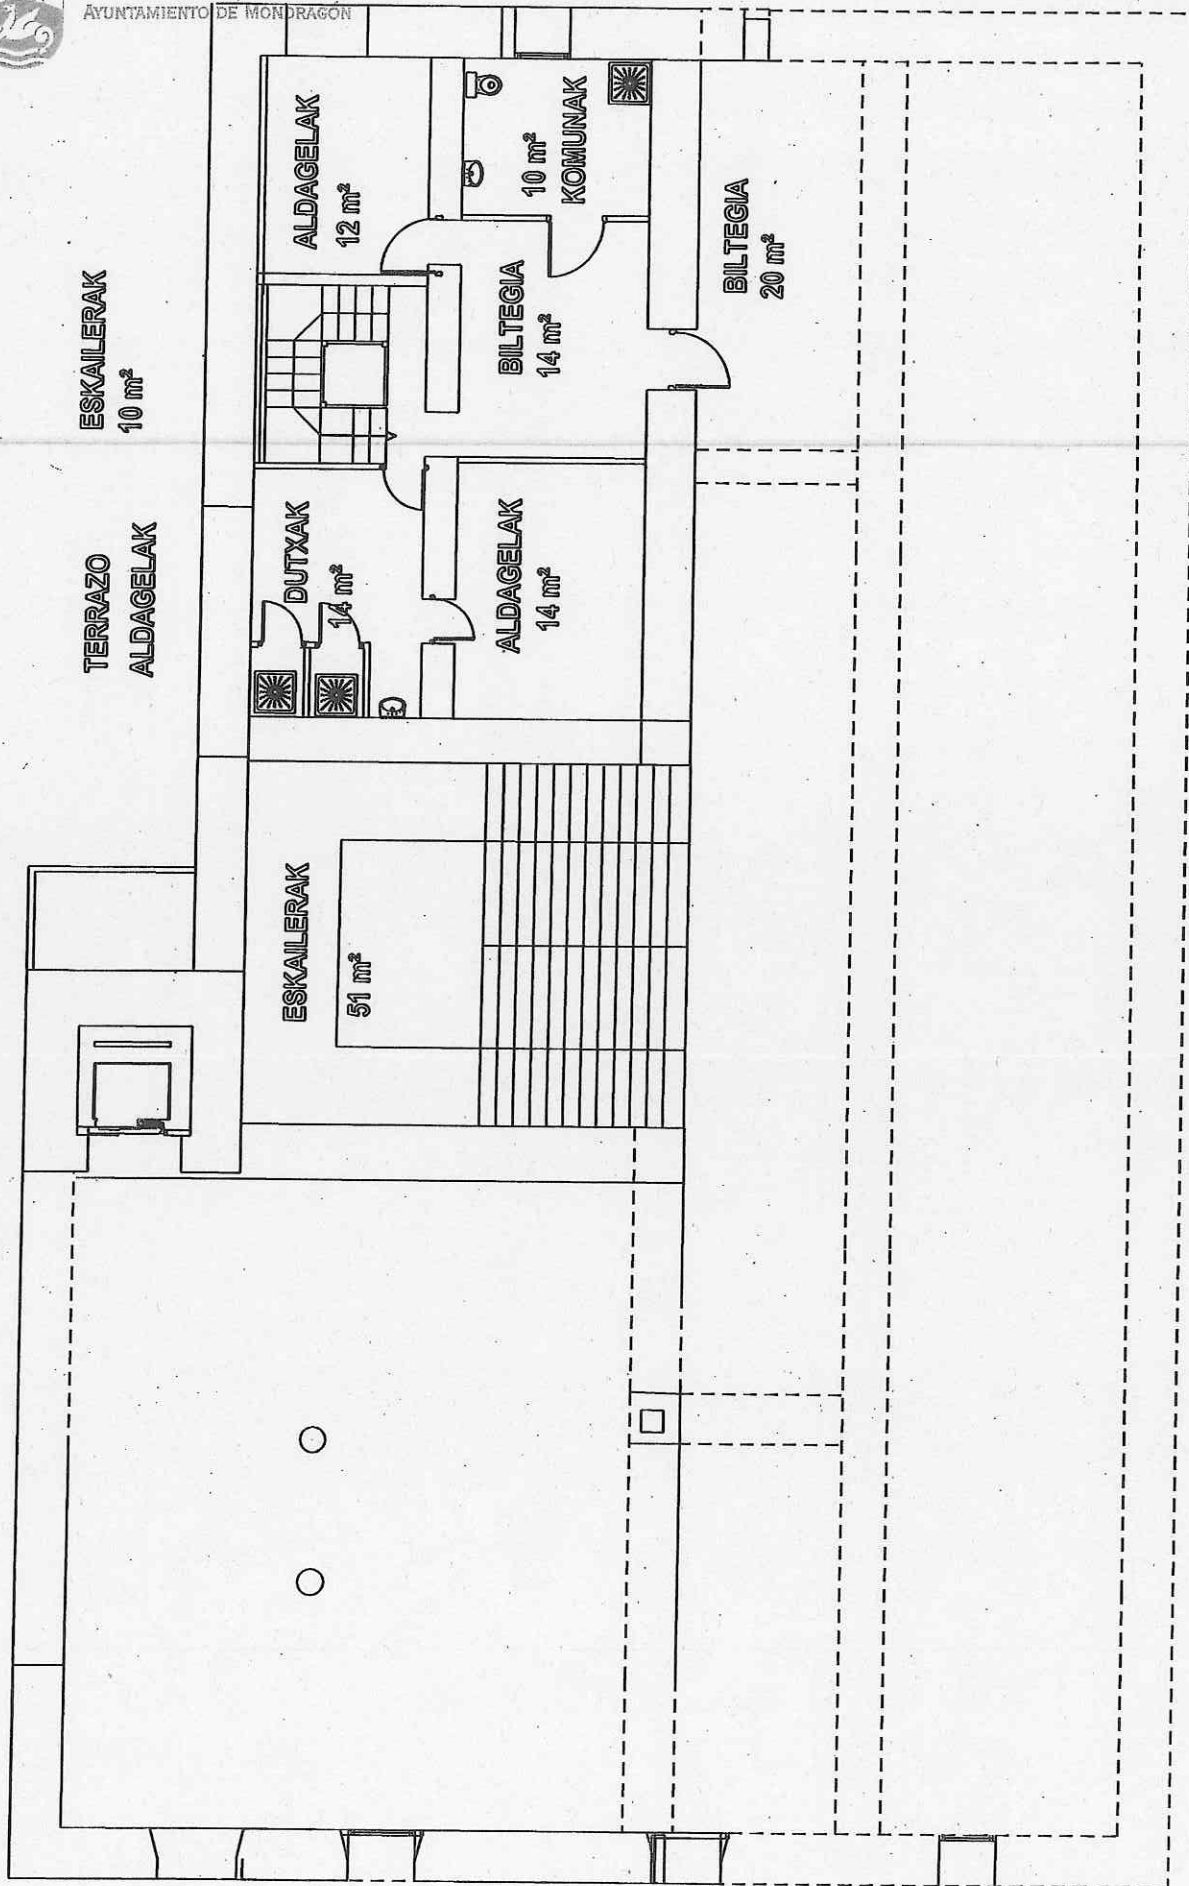

UDALETXEA ENTREPLANTA

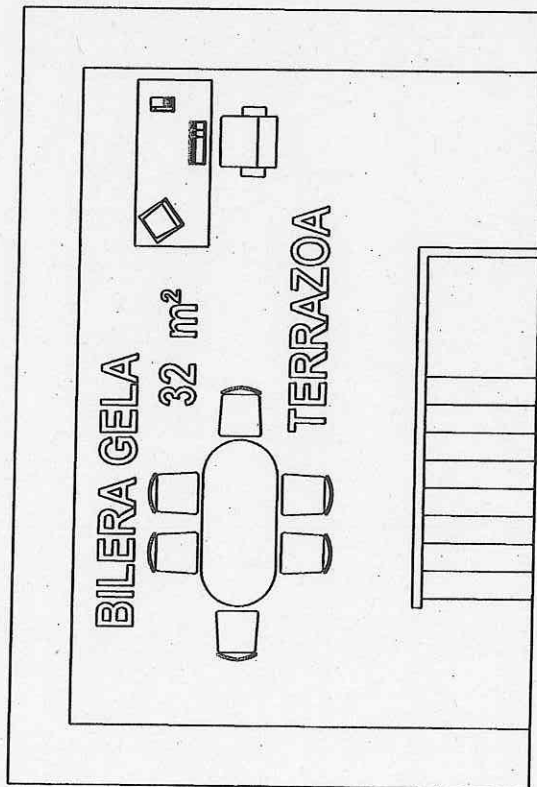


1º SOLAIRUA

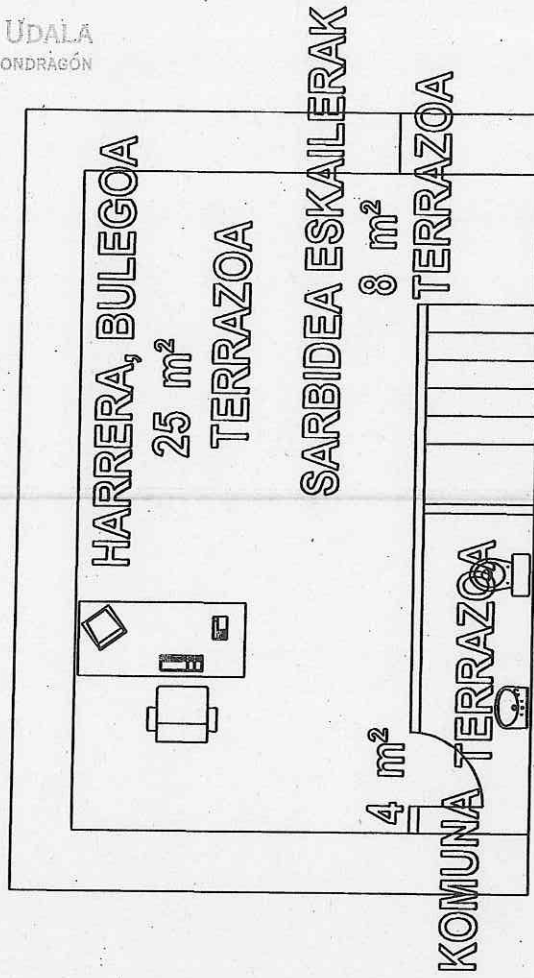


BEHEKO SOLAIRUA


GAZTE BULEGOA

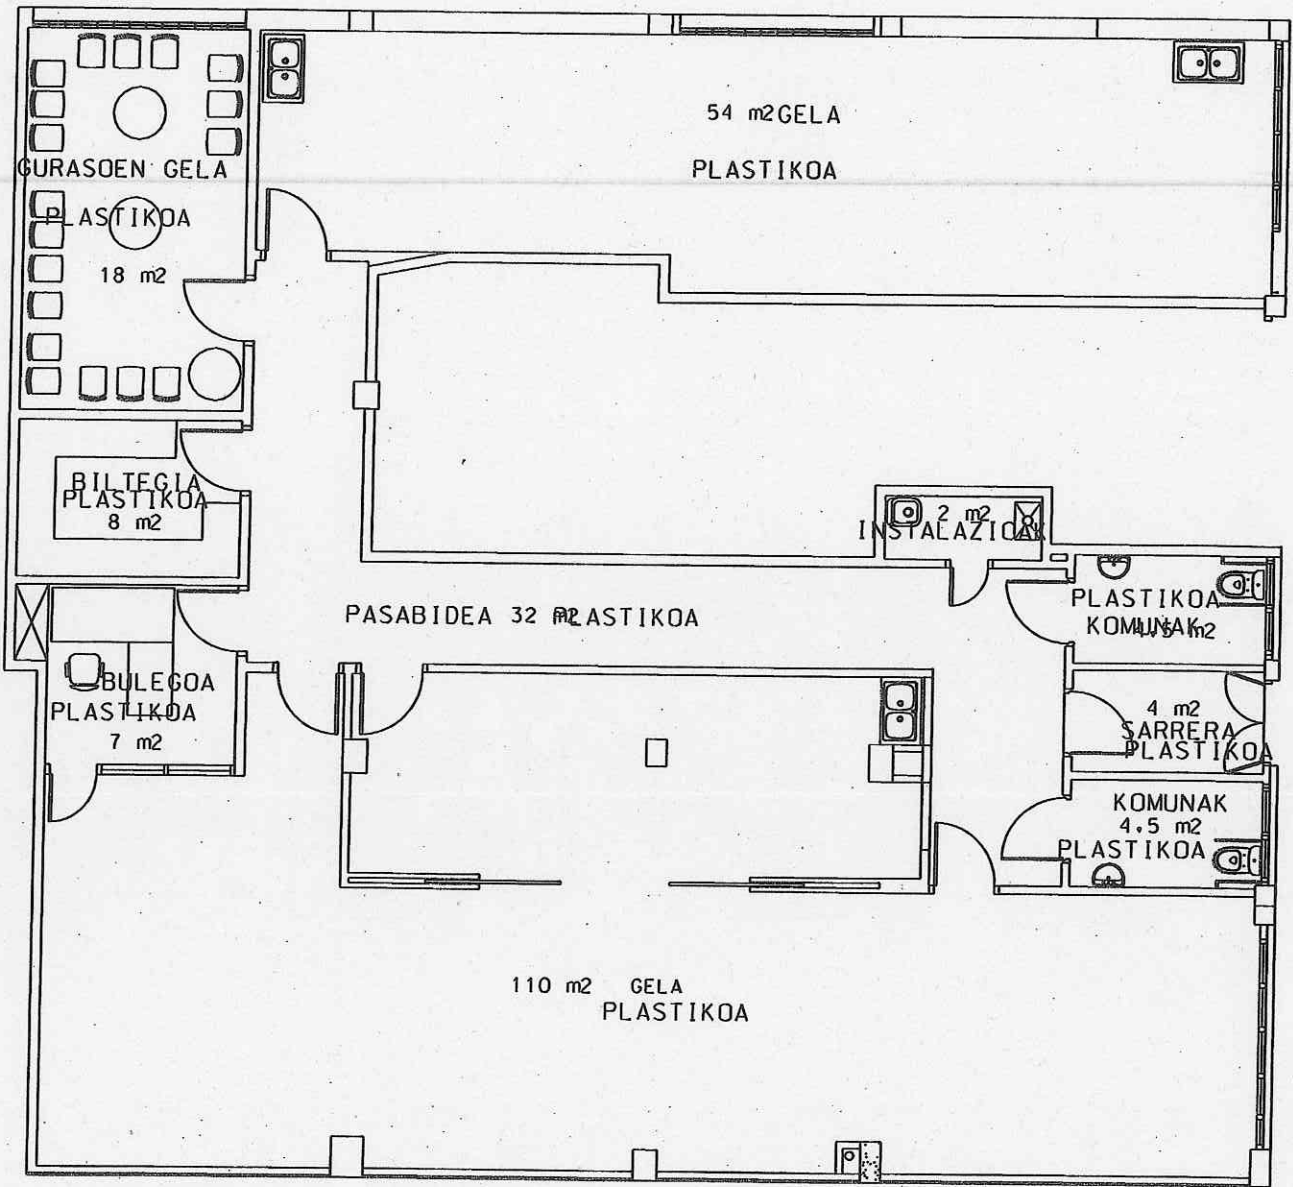


OKENDO LUDOTEKA

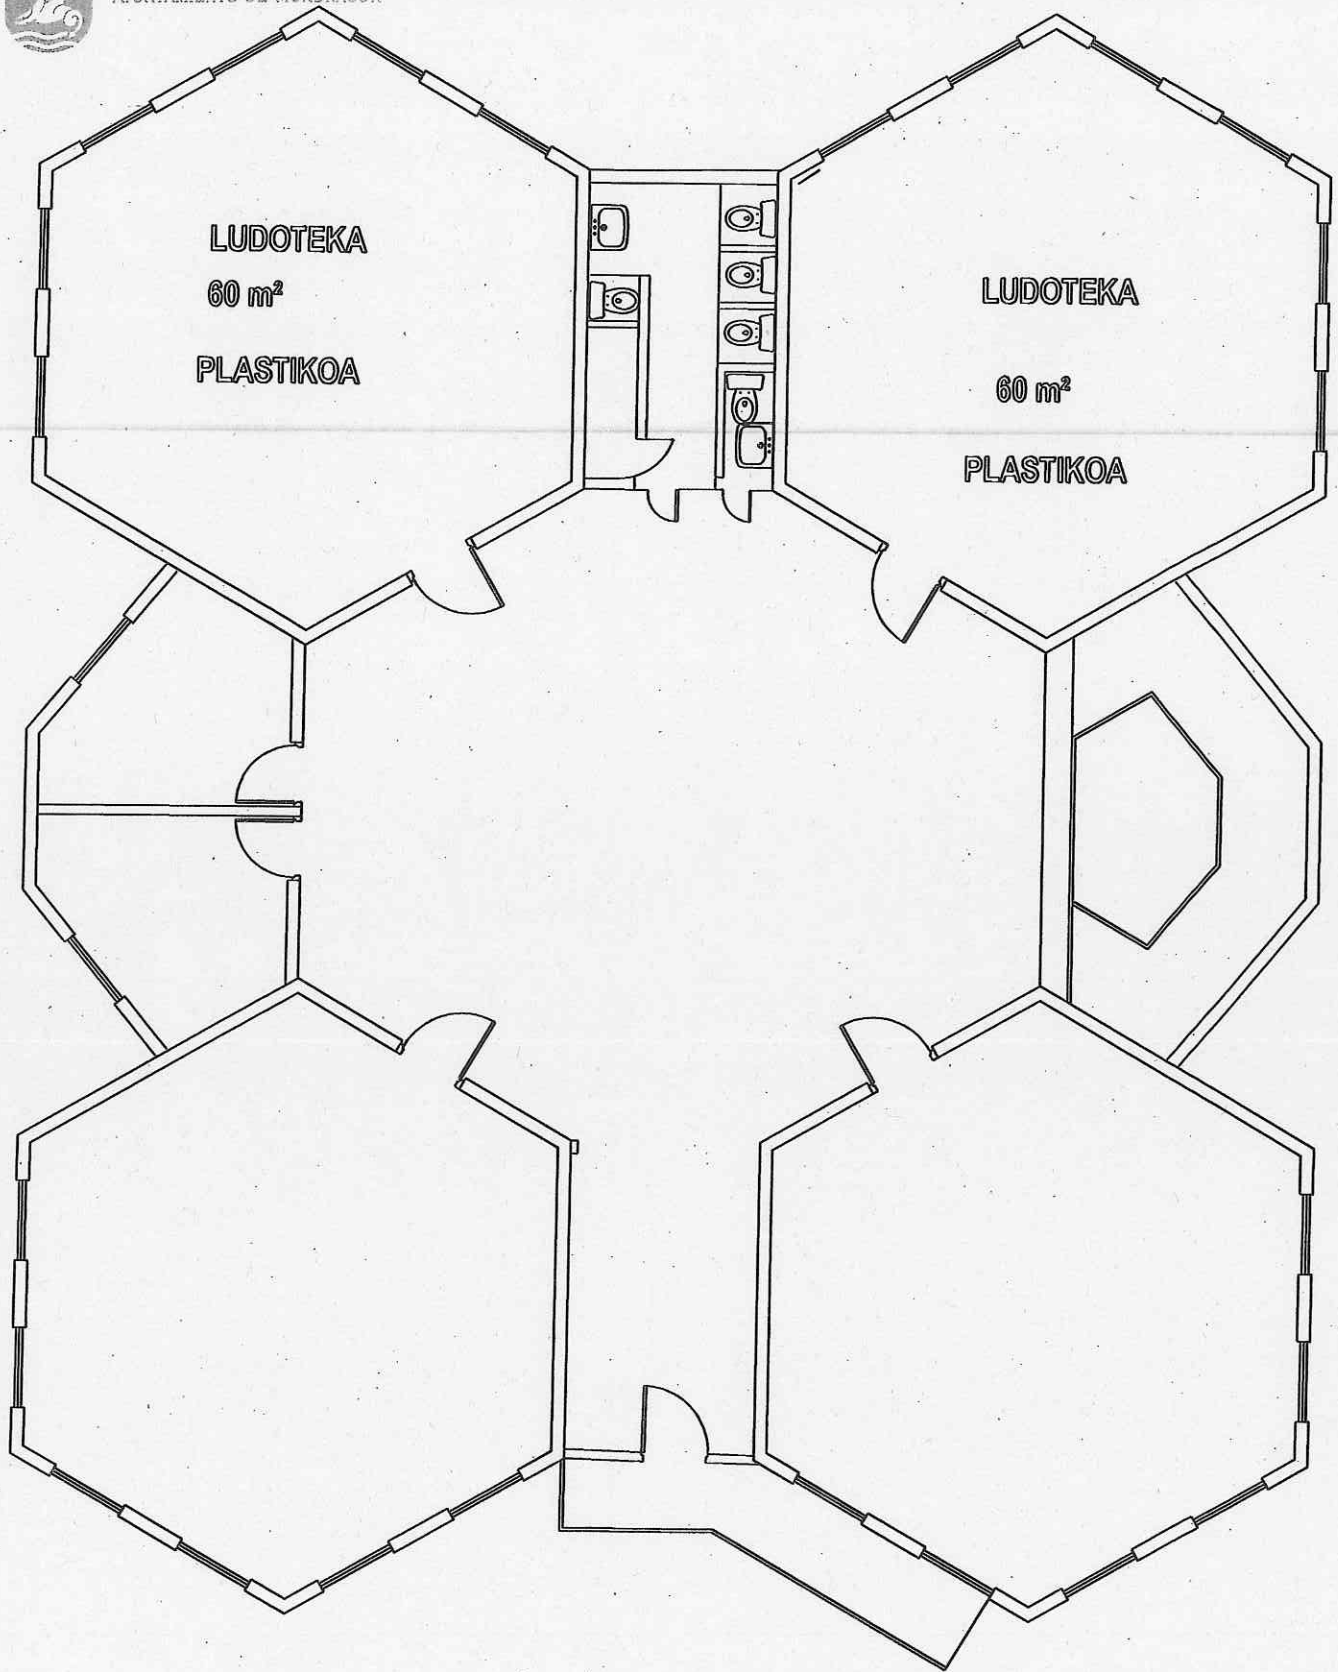

SANTA MARINAKO LUDOTEKA

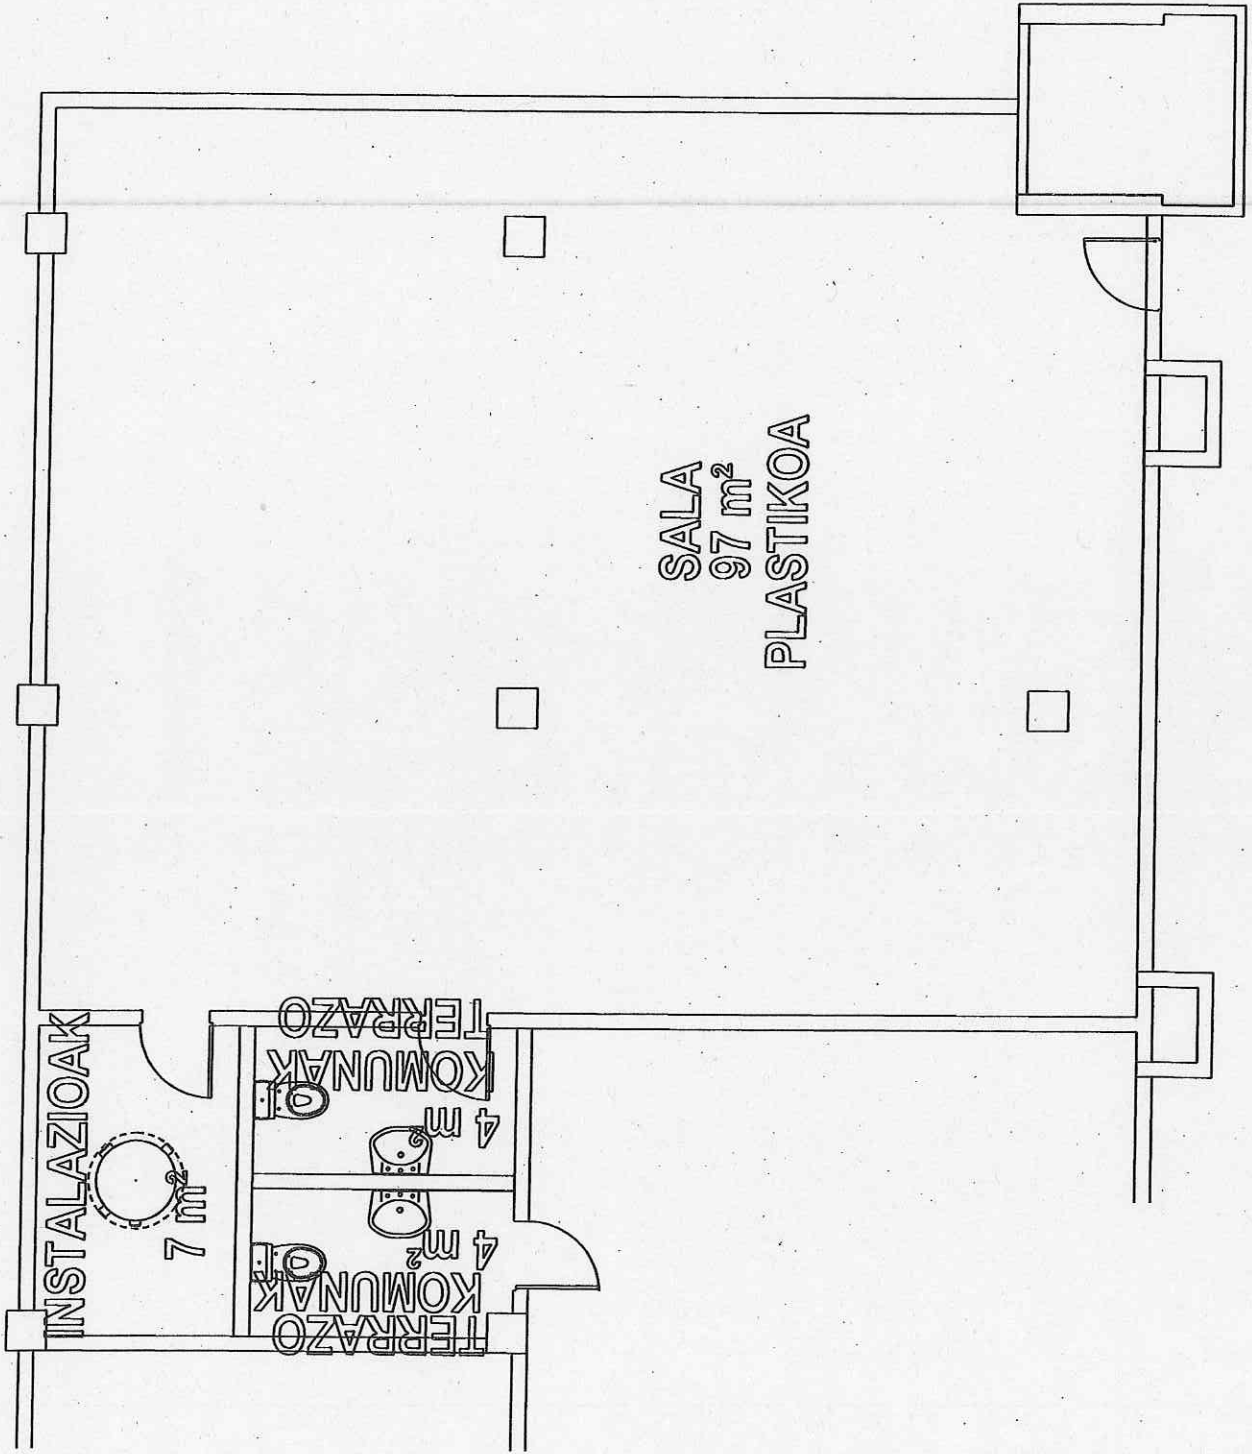


URIBARRI LUDOTEKA

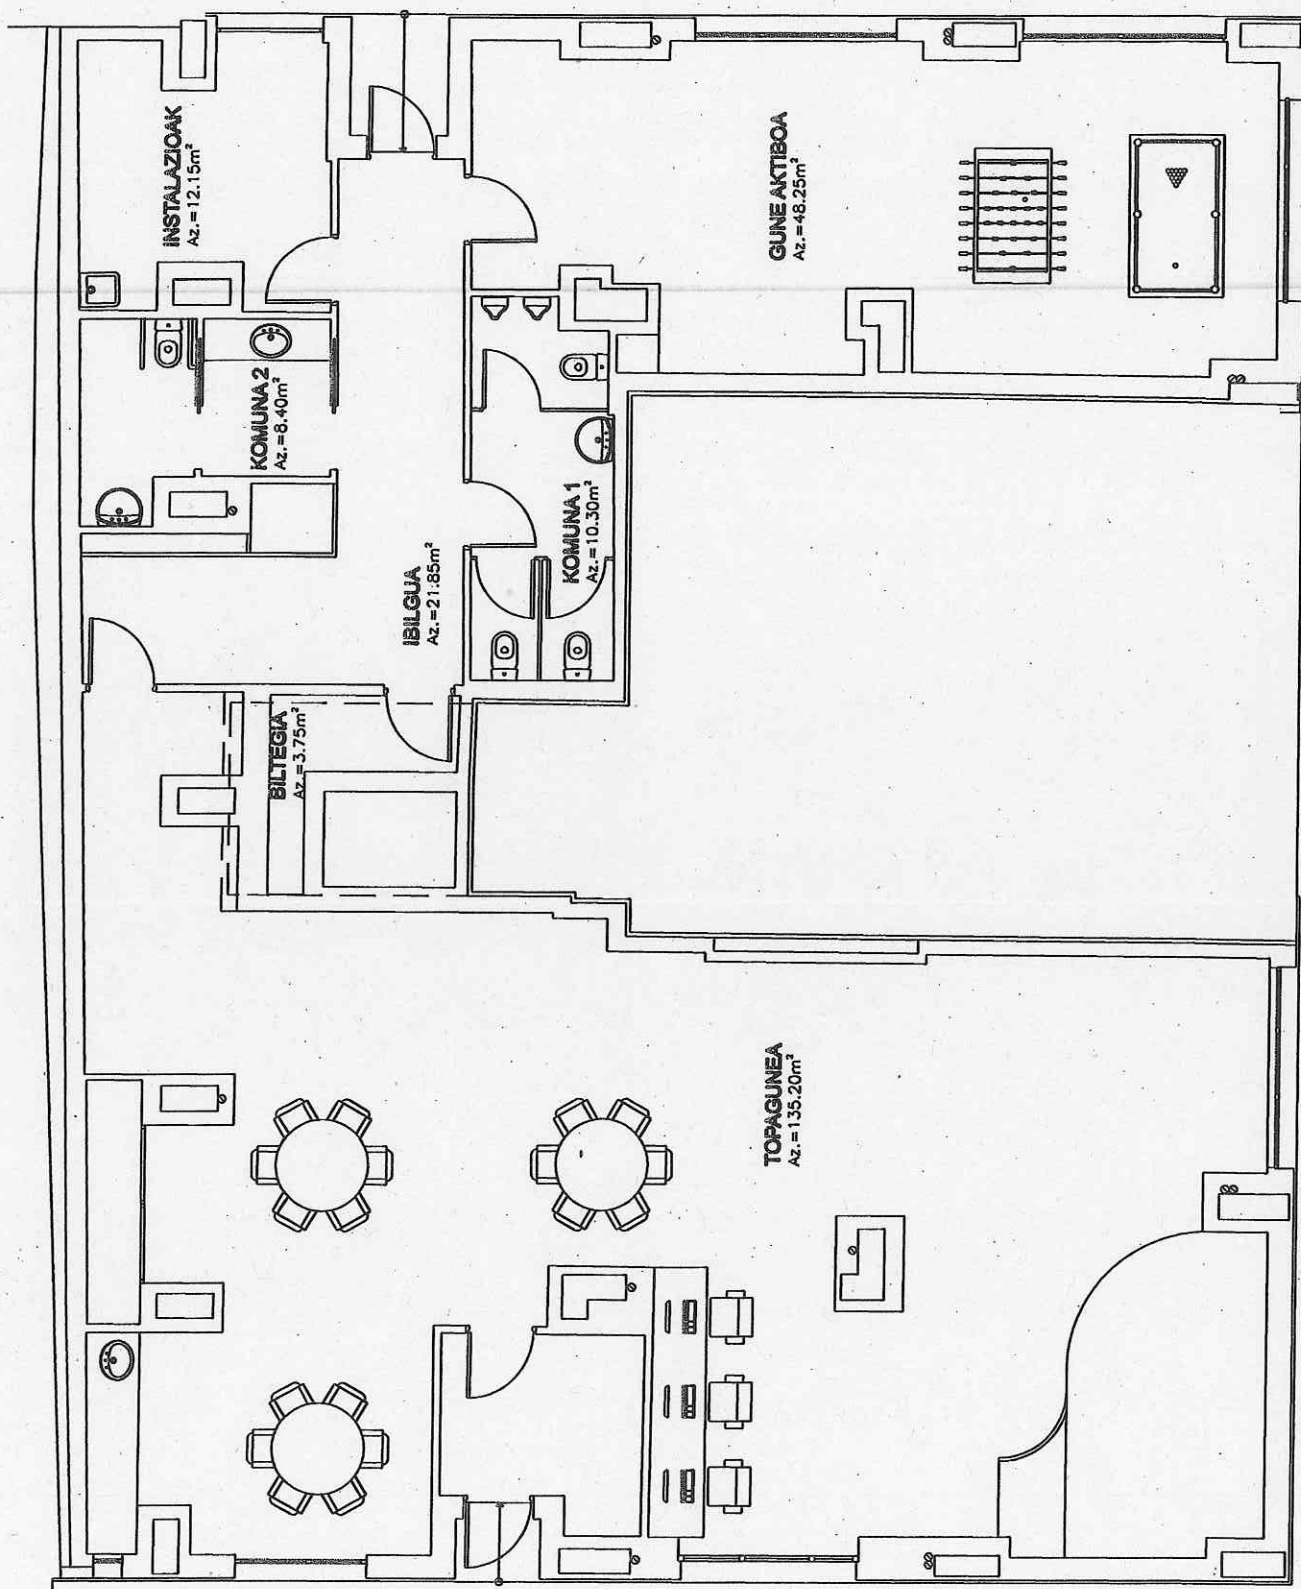


GAZTE GUNEA




SAN ANDRESEKO GAZTEEN TXOKOA

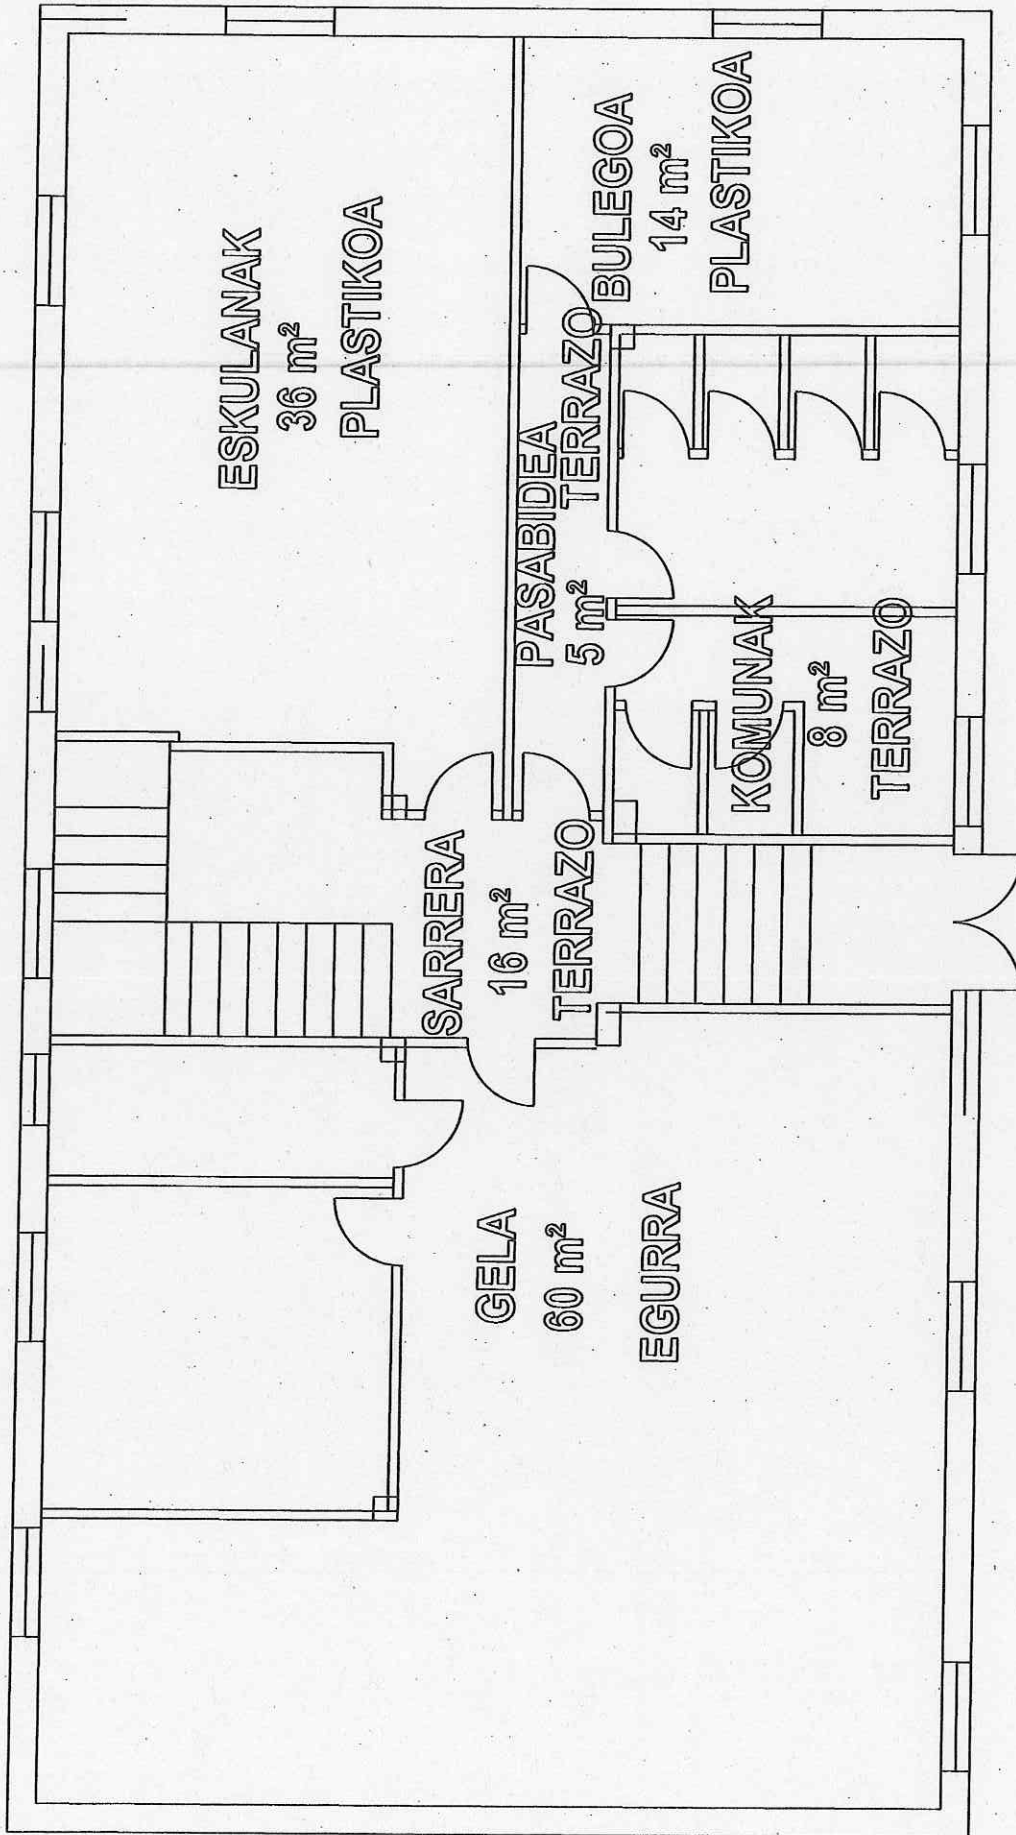


MUSAKOLAKO GAZTEEN TXOKOA

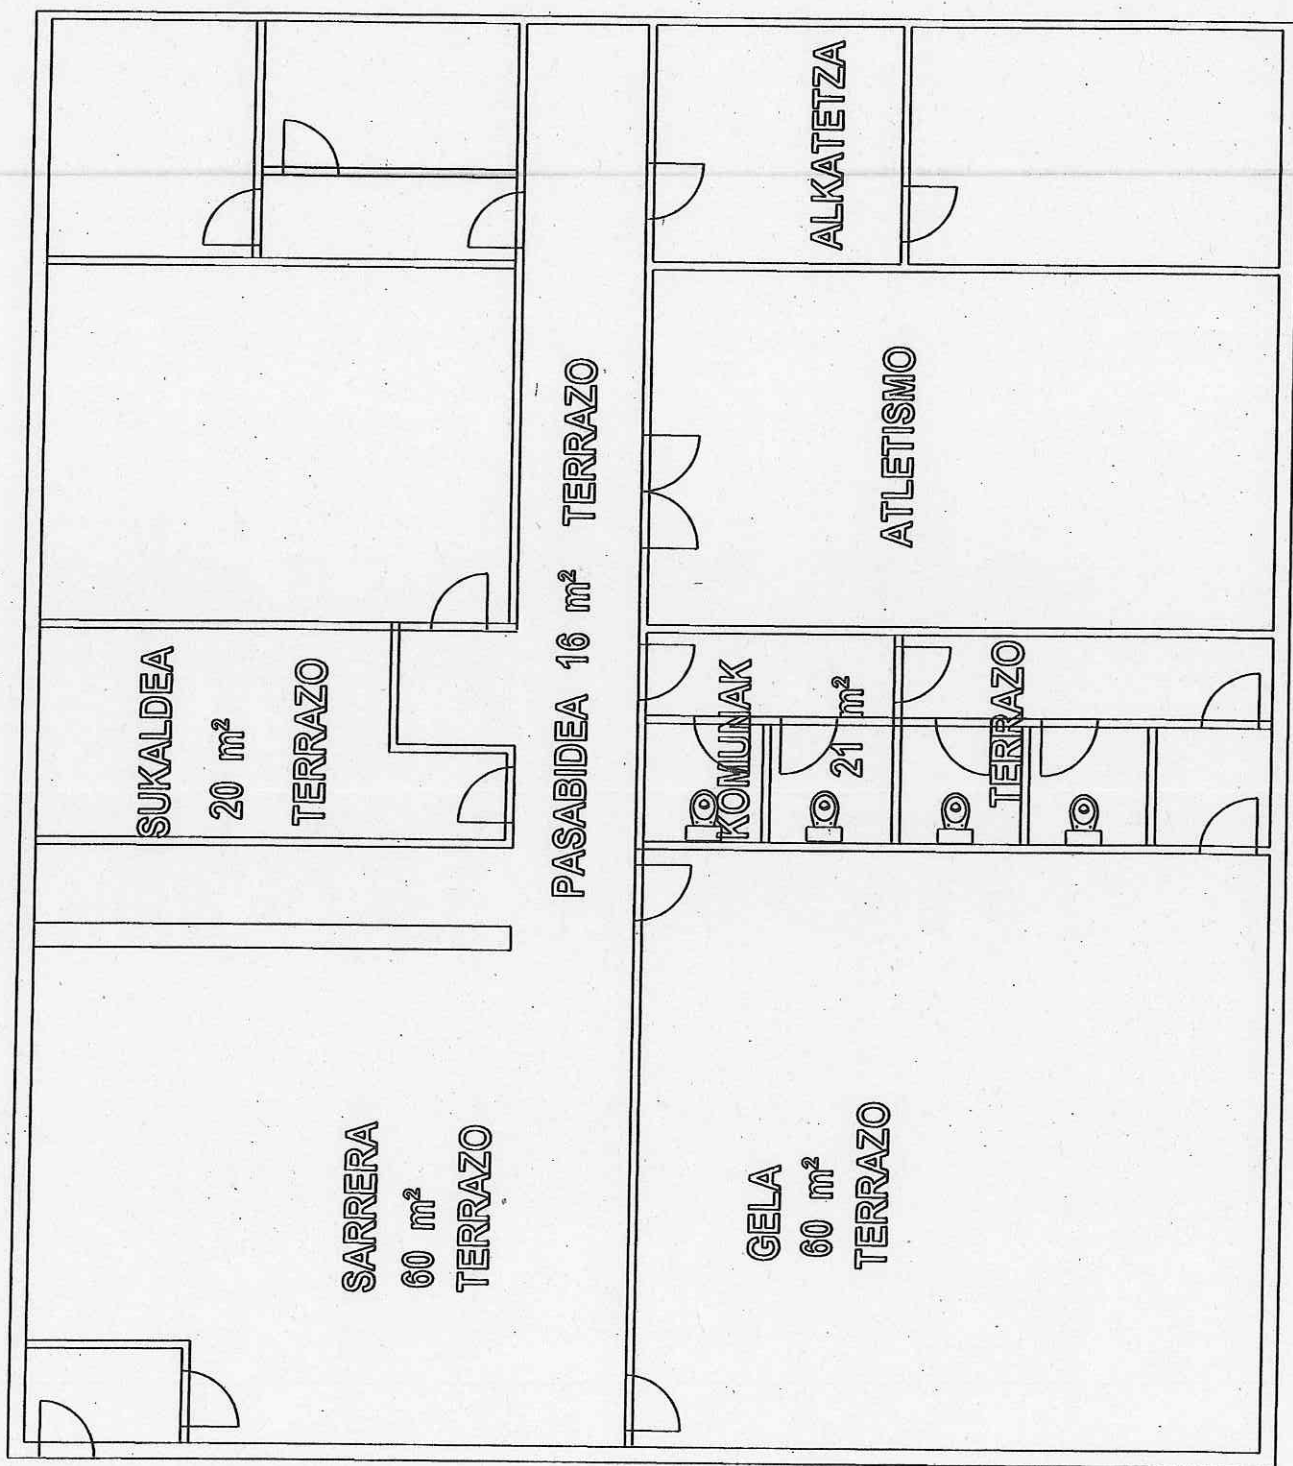

URIBARRIKO GAZTEEN TXOKOA

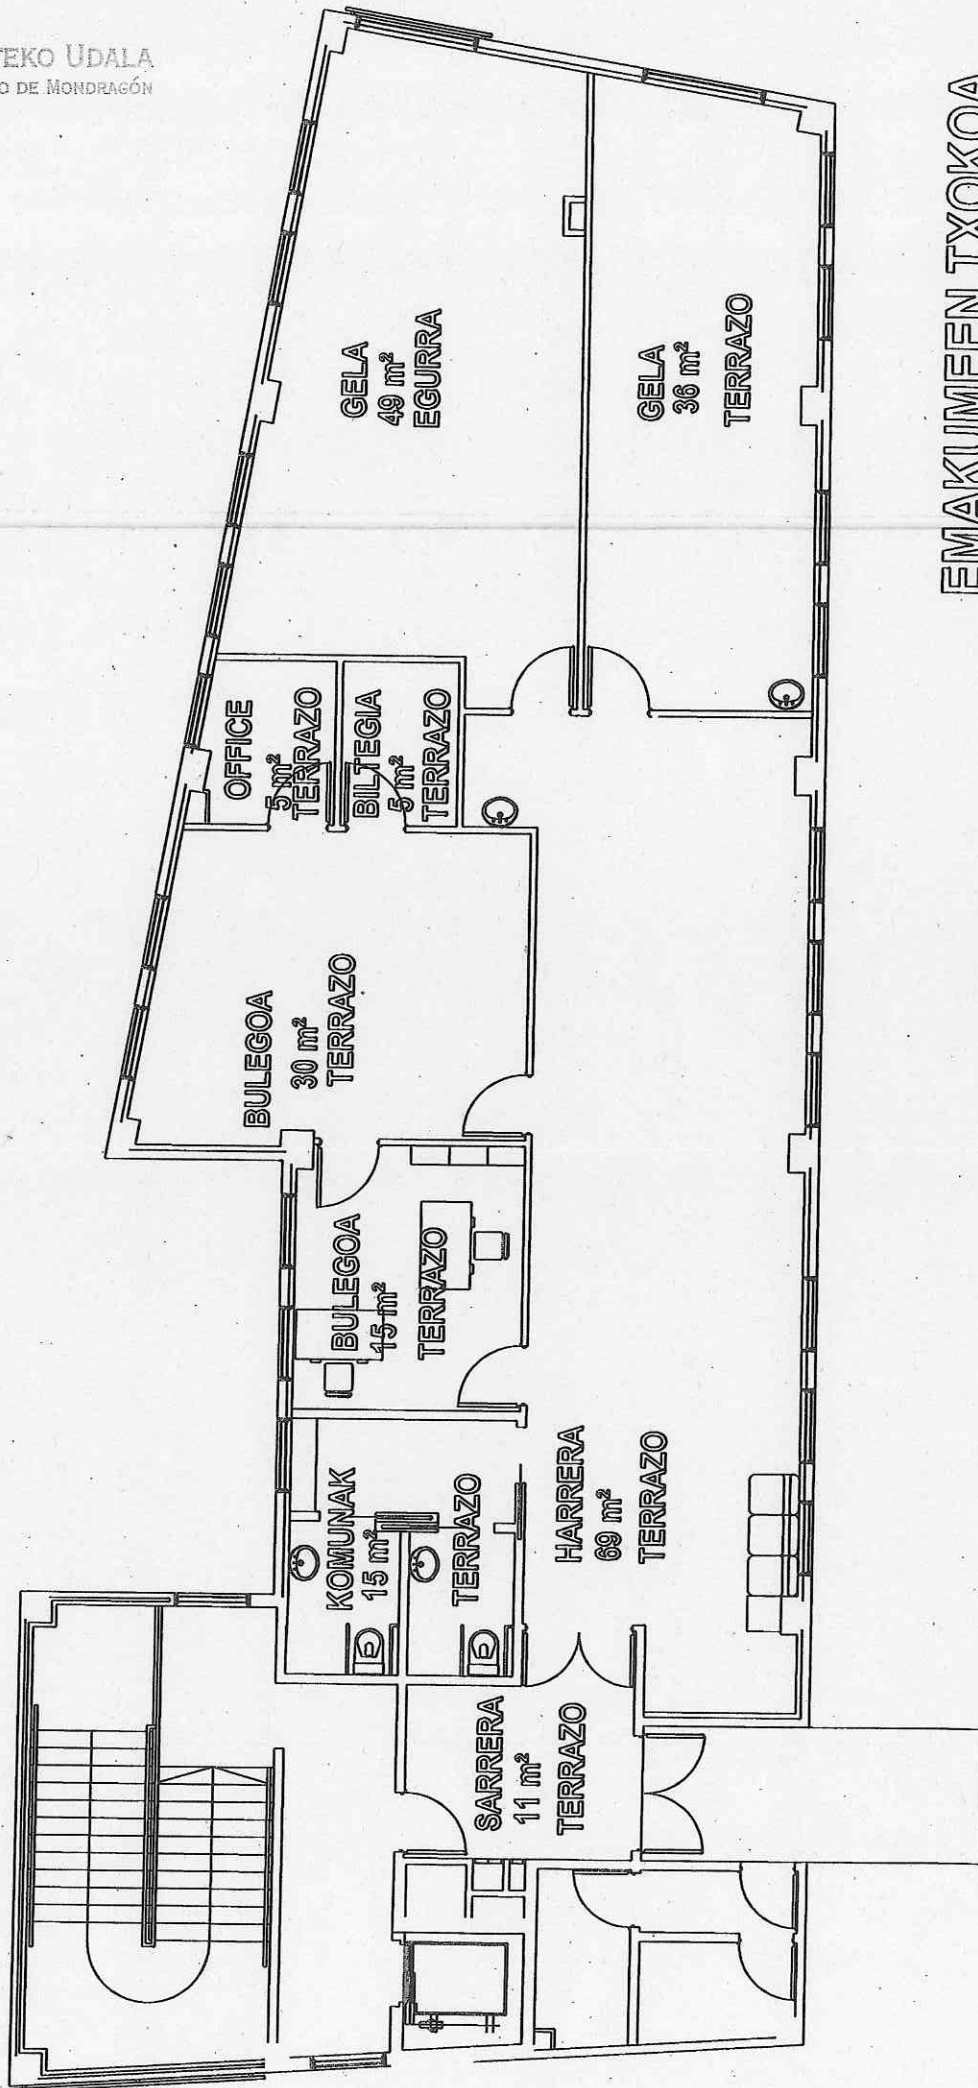


EMAKUMEEEN TXOKOIA

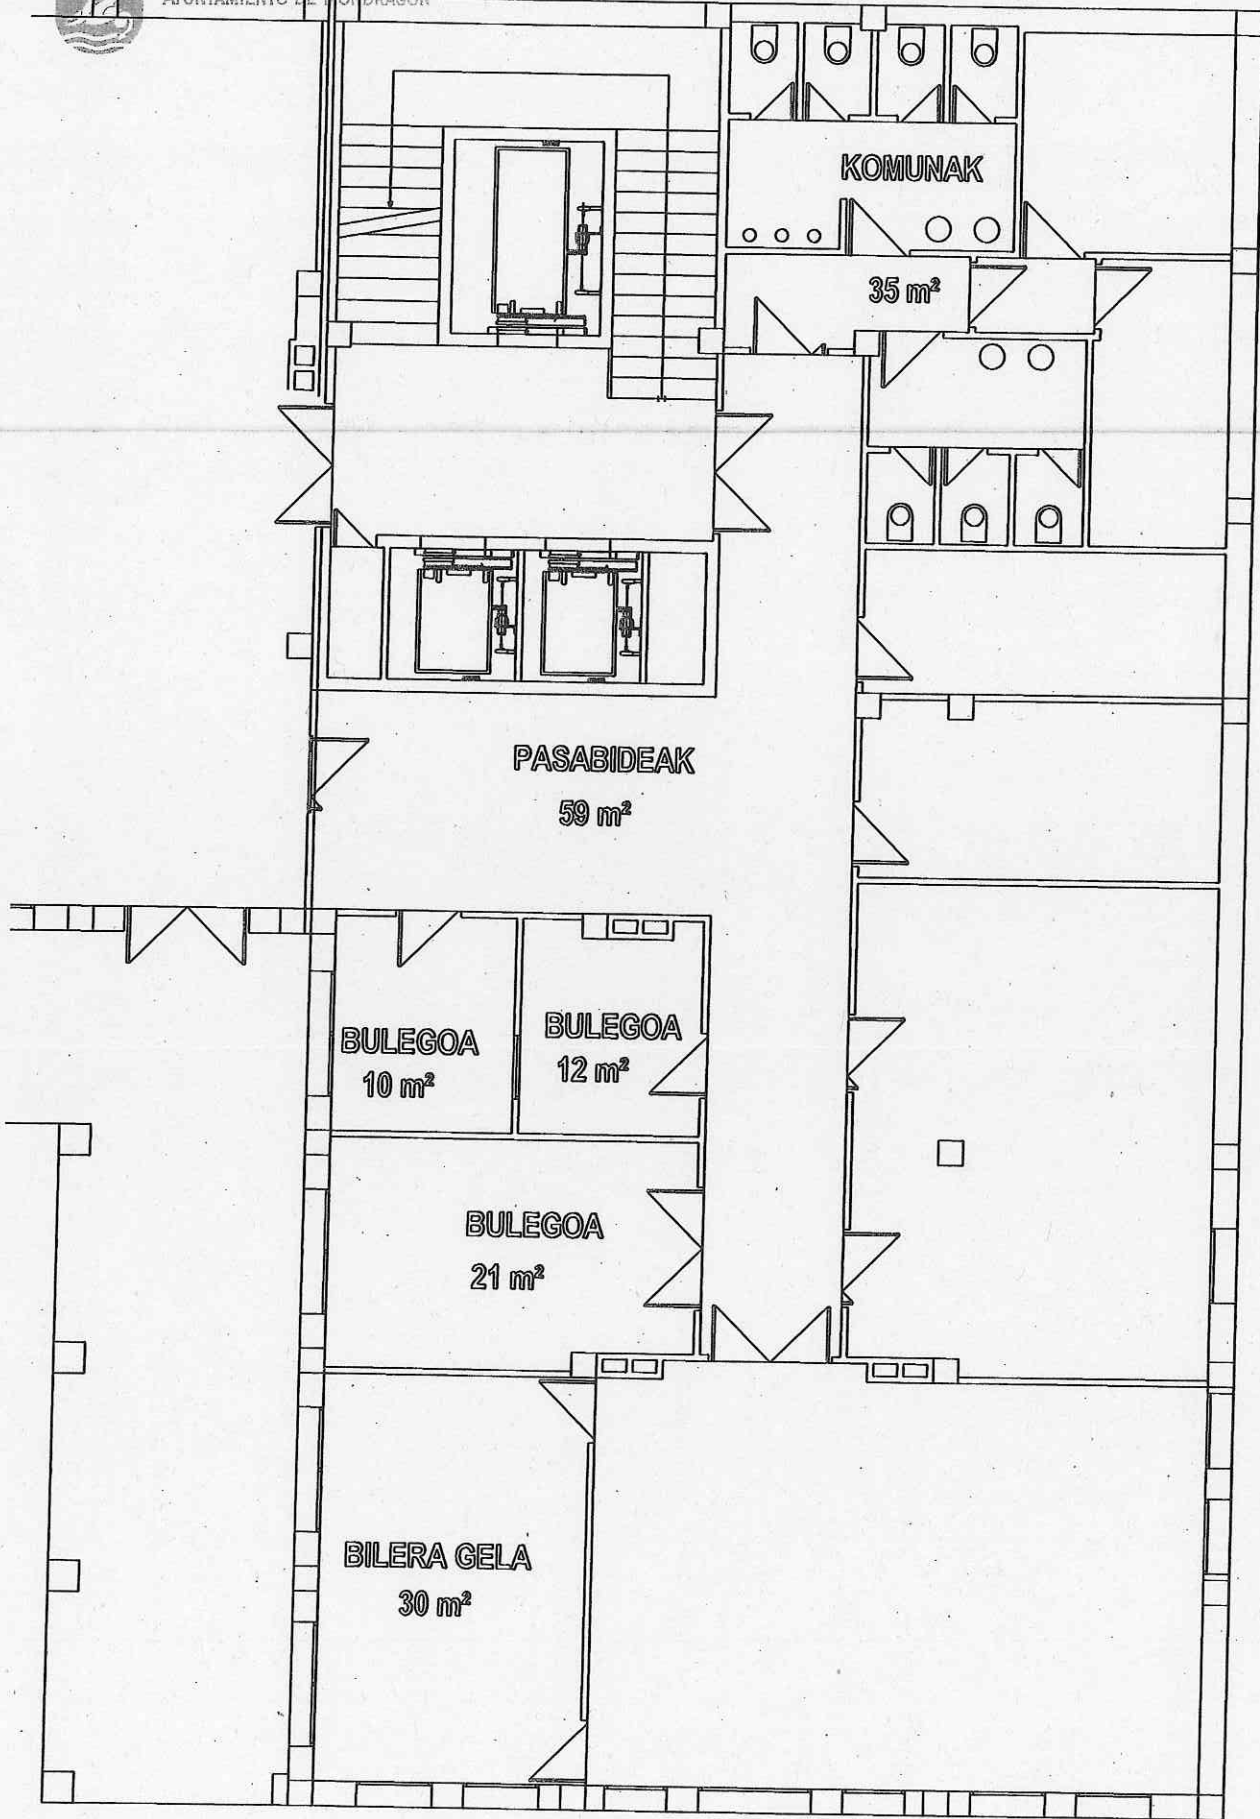


SINDIKATUEN LOKALAK ITURBIDEN




PLANTA BAJA

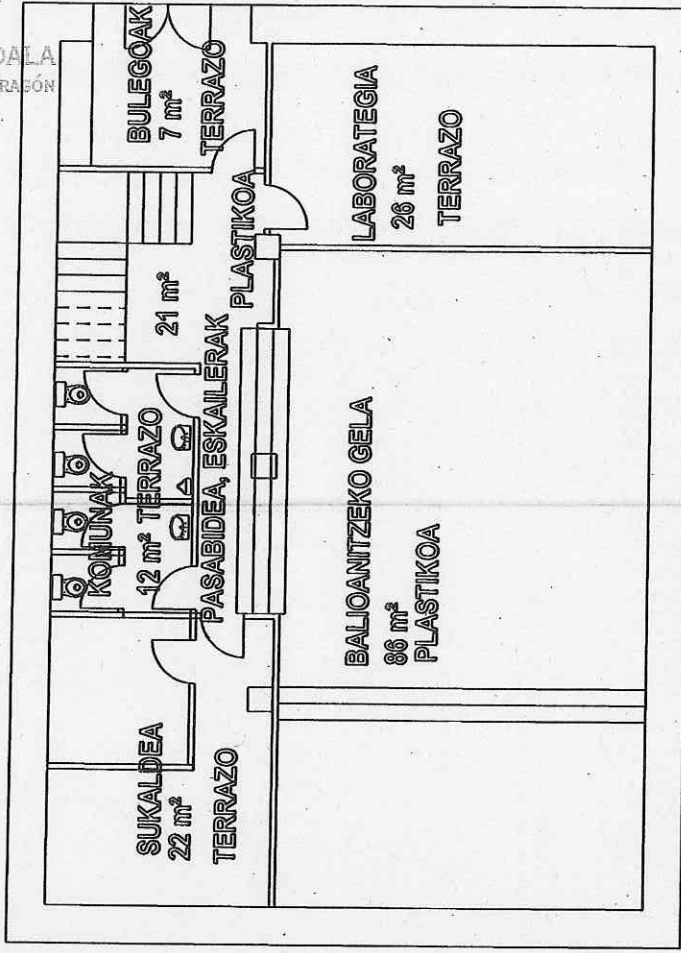

1º PISO

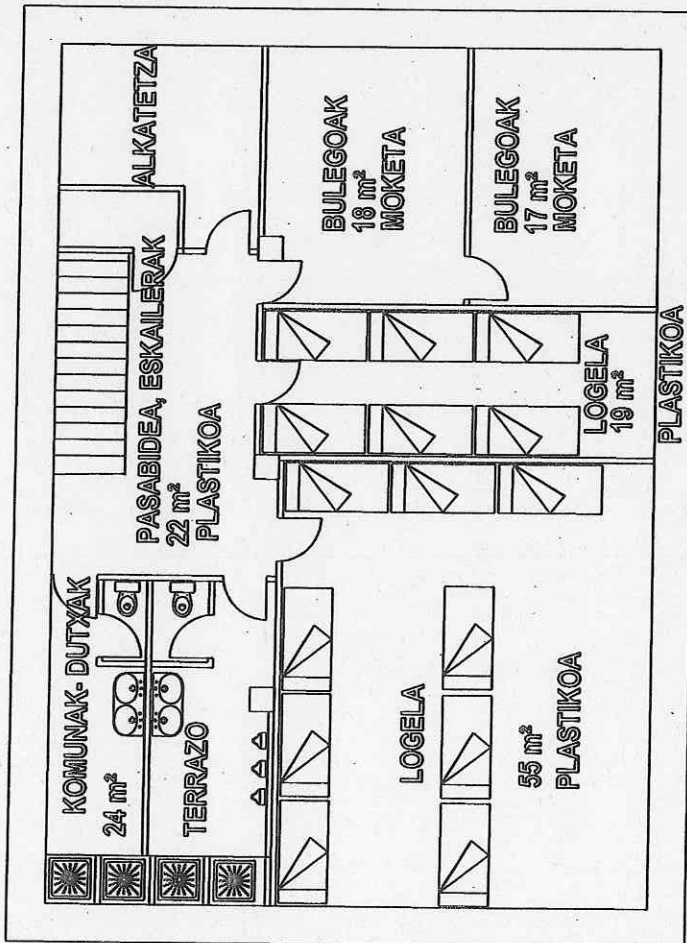

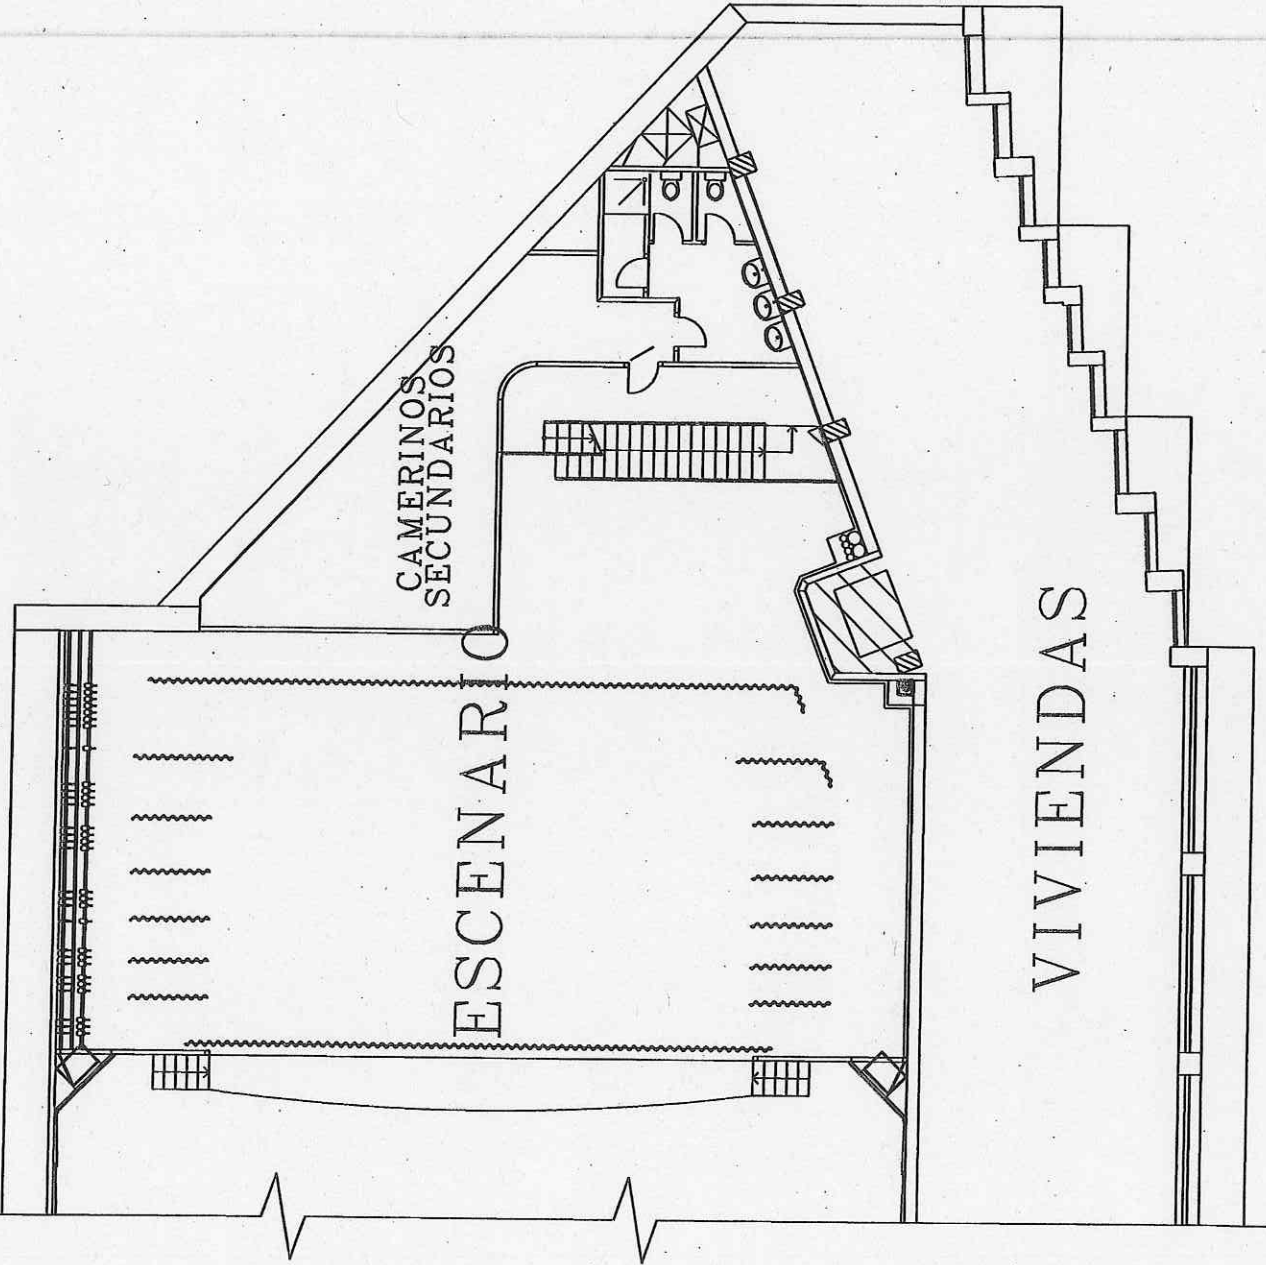


PLANTA CUARTA

AMAIA ANTZOKIA




ARRASATEKO UDALA
AYUNTAMIENTO DE MONDRAGÓN

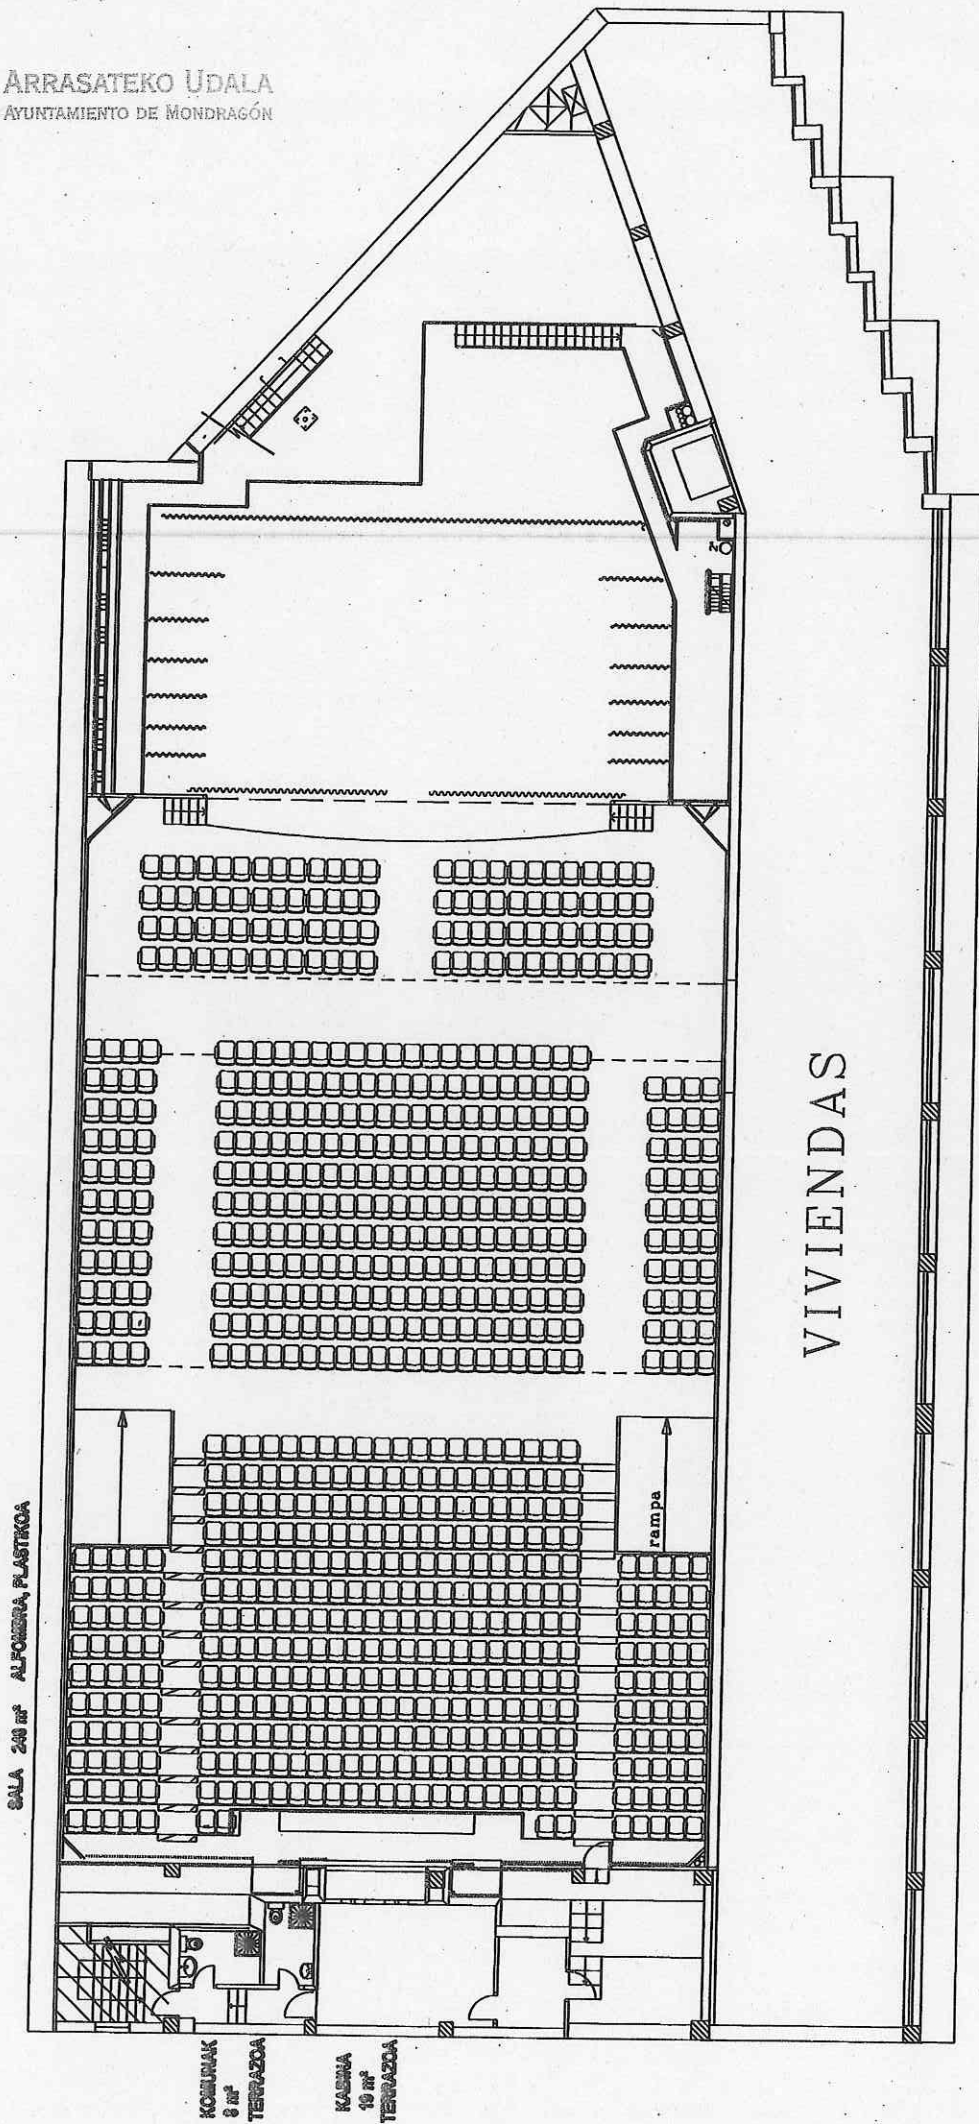

AMAIA ANTZOKIA



ARRASATEKO UDALA
AYUNTAMIENTO DE MONDRAGÓN

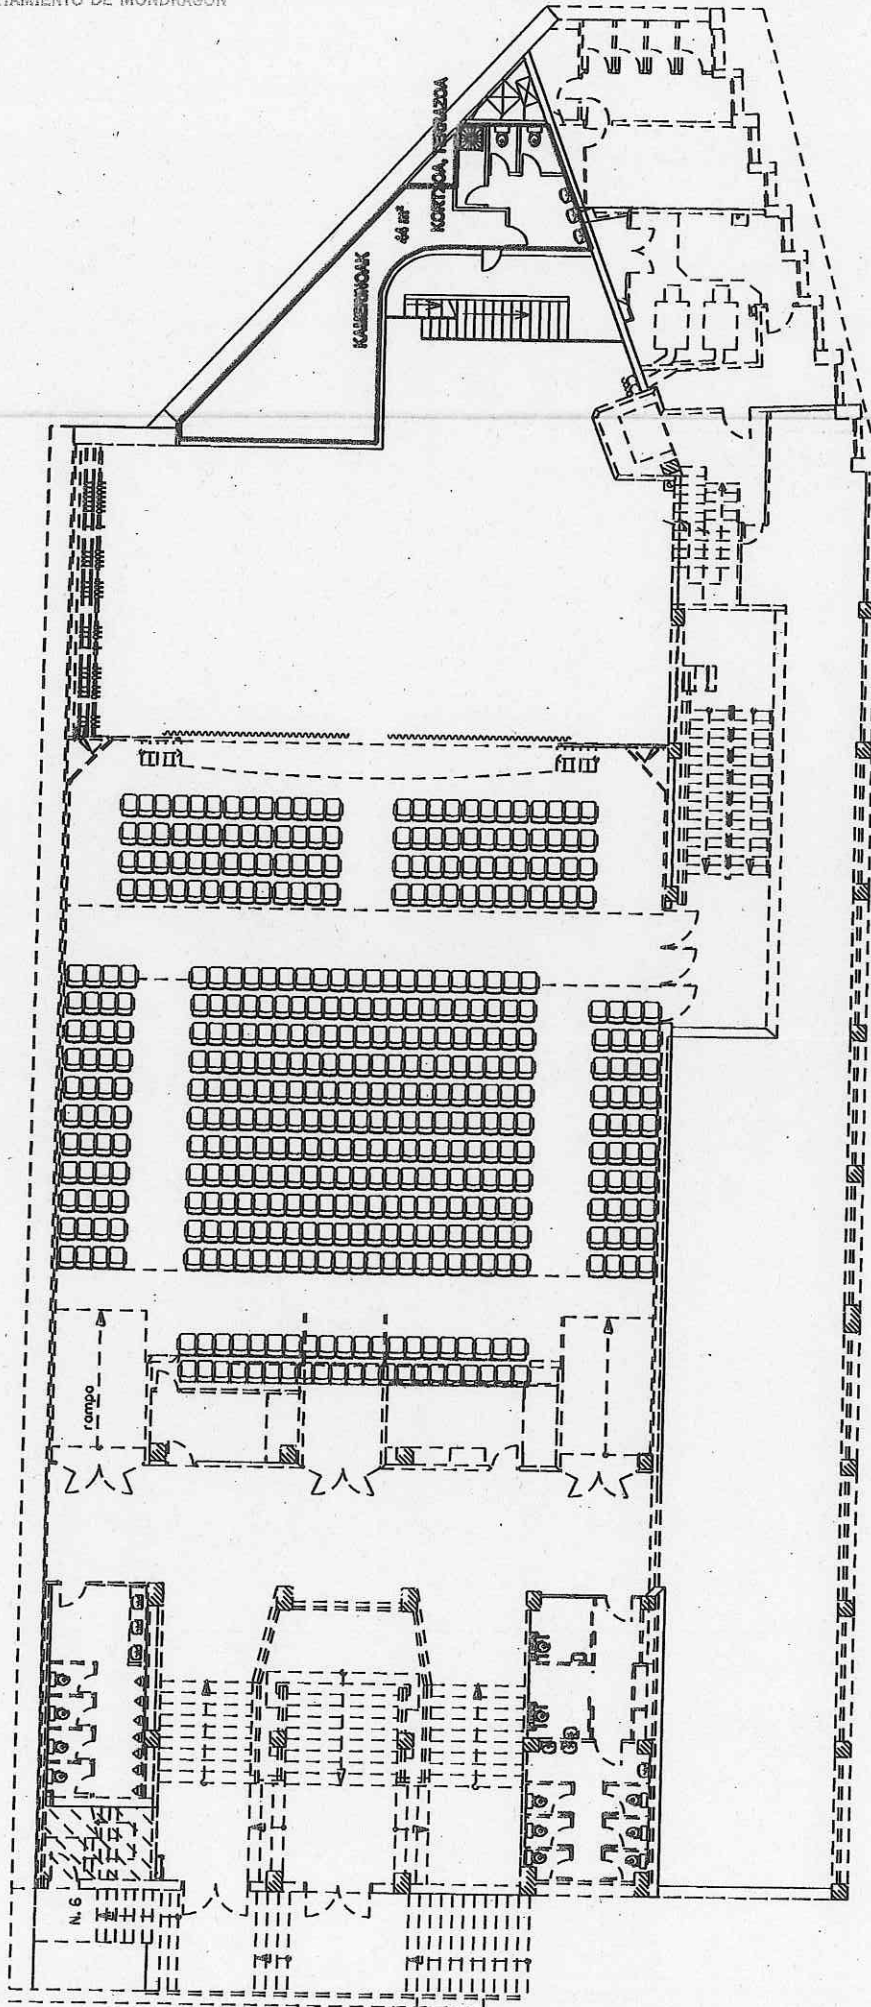


PLANTA SEGUNDA

AMAIA ANTZOKIA



ARRASATEKO UDALA
AYUNTAMIENTO DE MONDRAGÓN

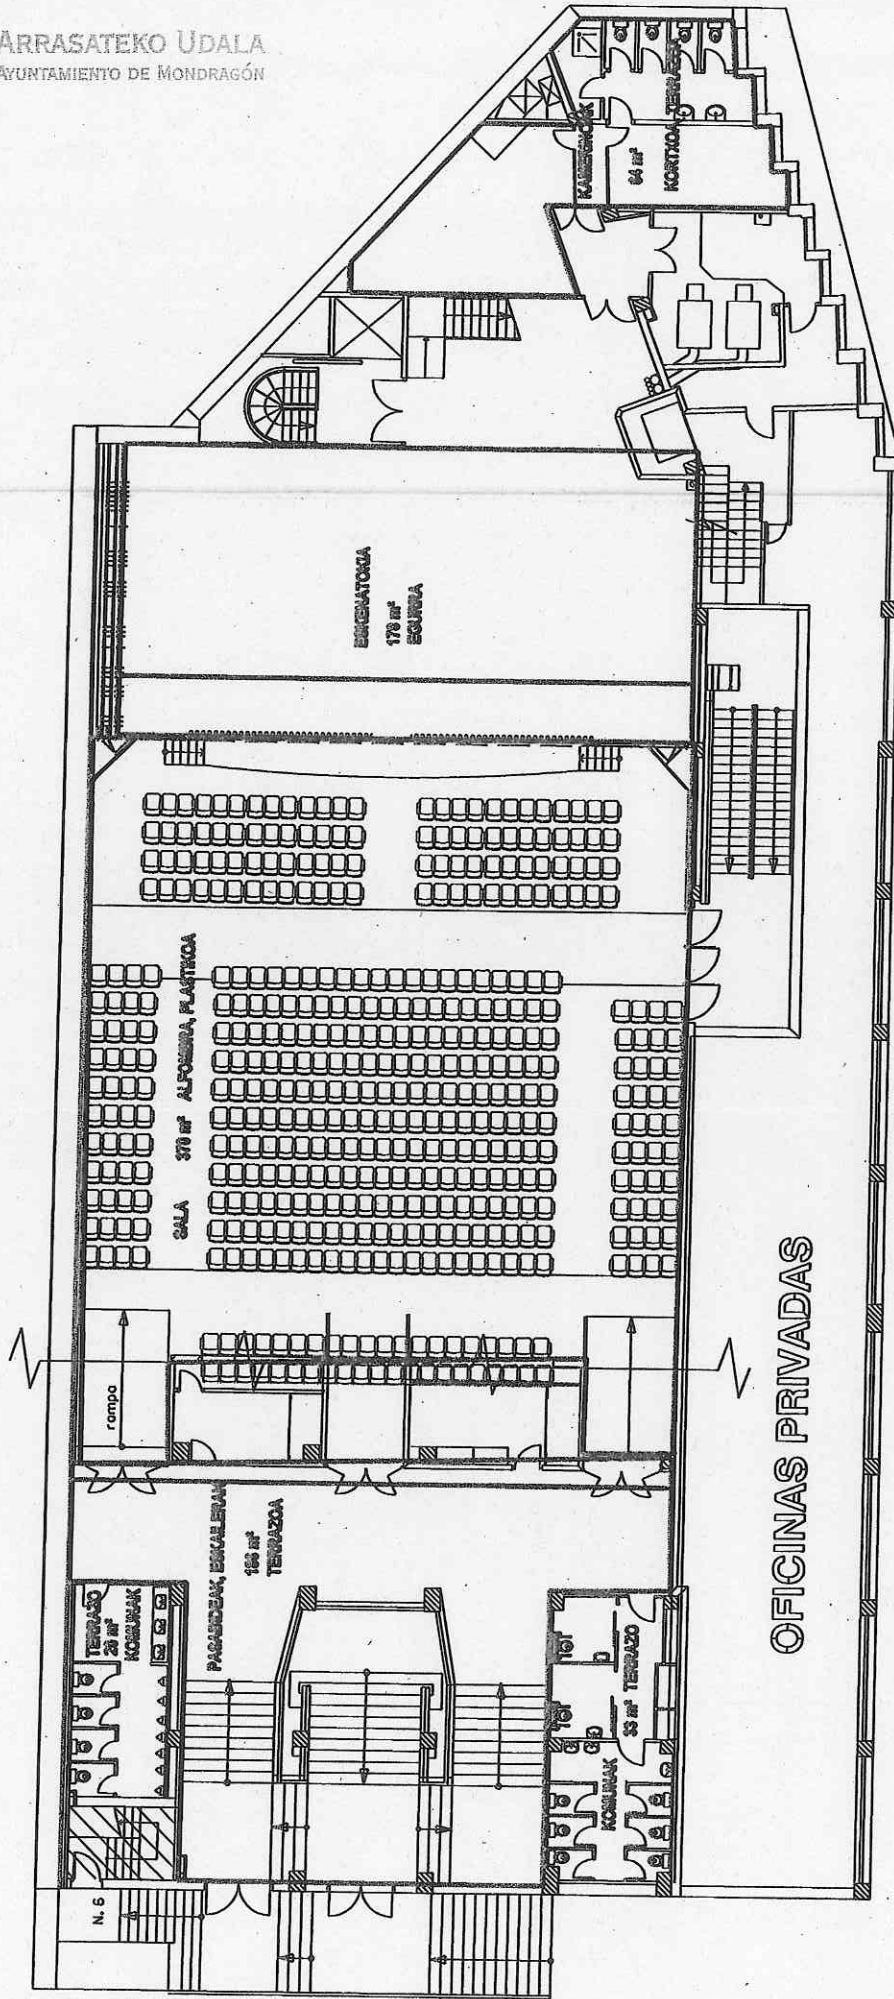


PLANTA PRIMERA

AMAIA ANTZOKIA




ARRASATEKO UDALA
AYUNTAMIENTO DE MONDRAGÓN

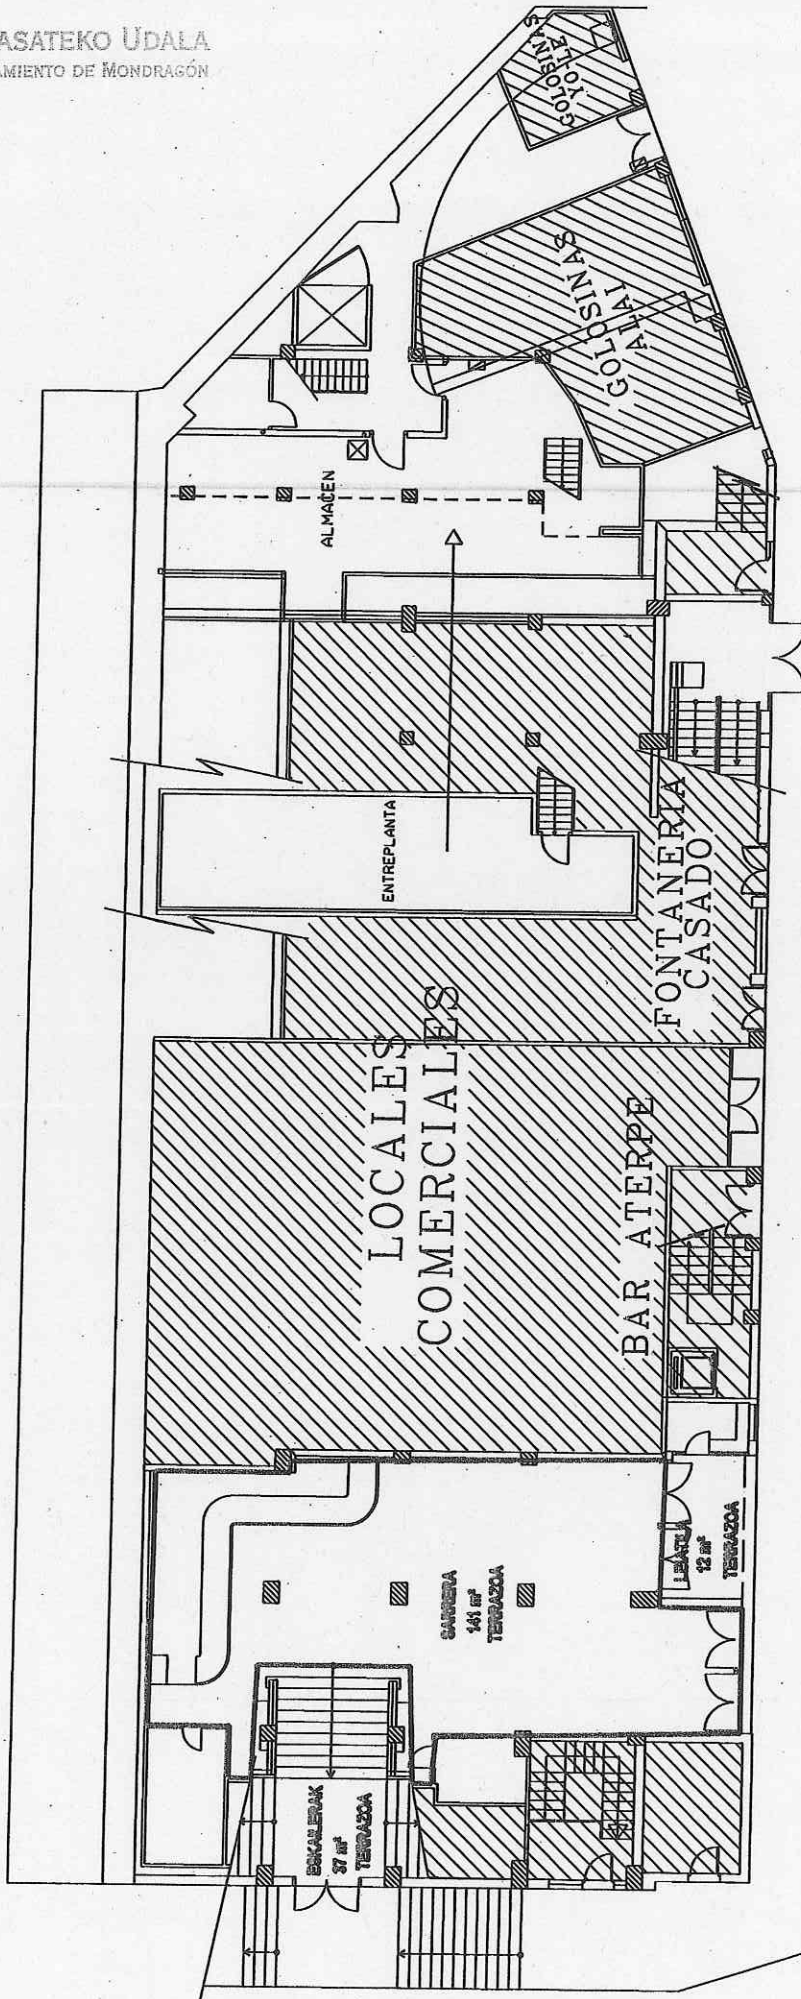


PLANTA BAJA

AMAIA ANTZOKIA

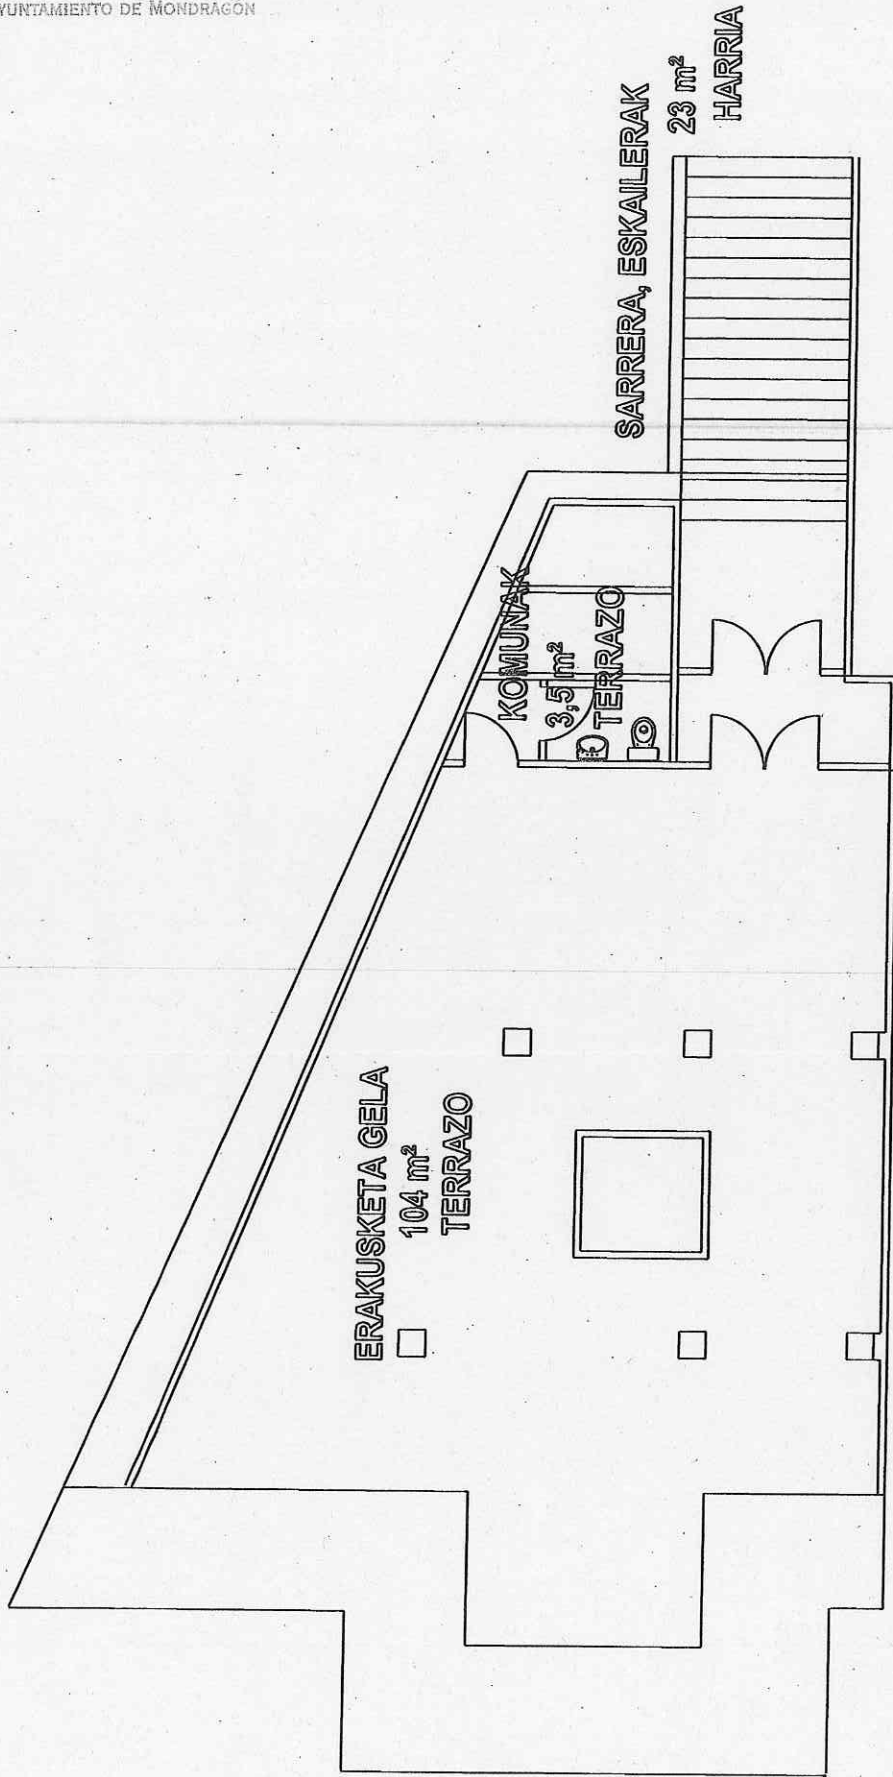

HARRESI ARETOA

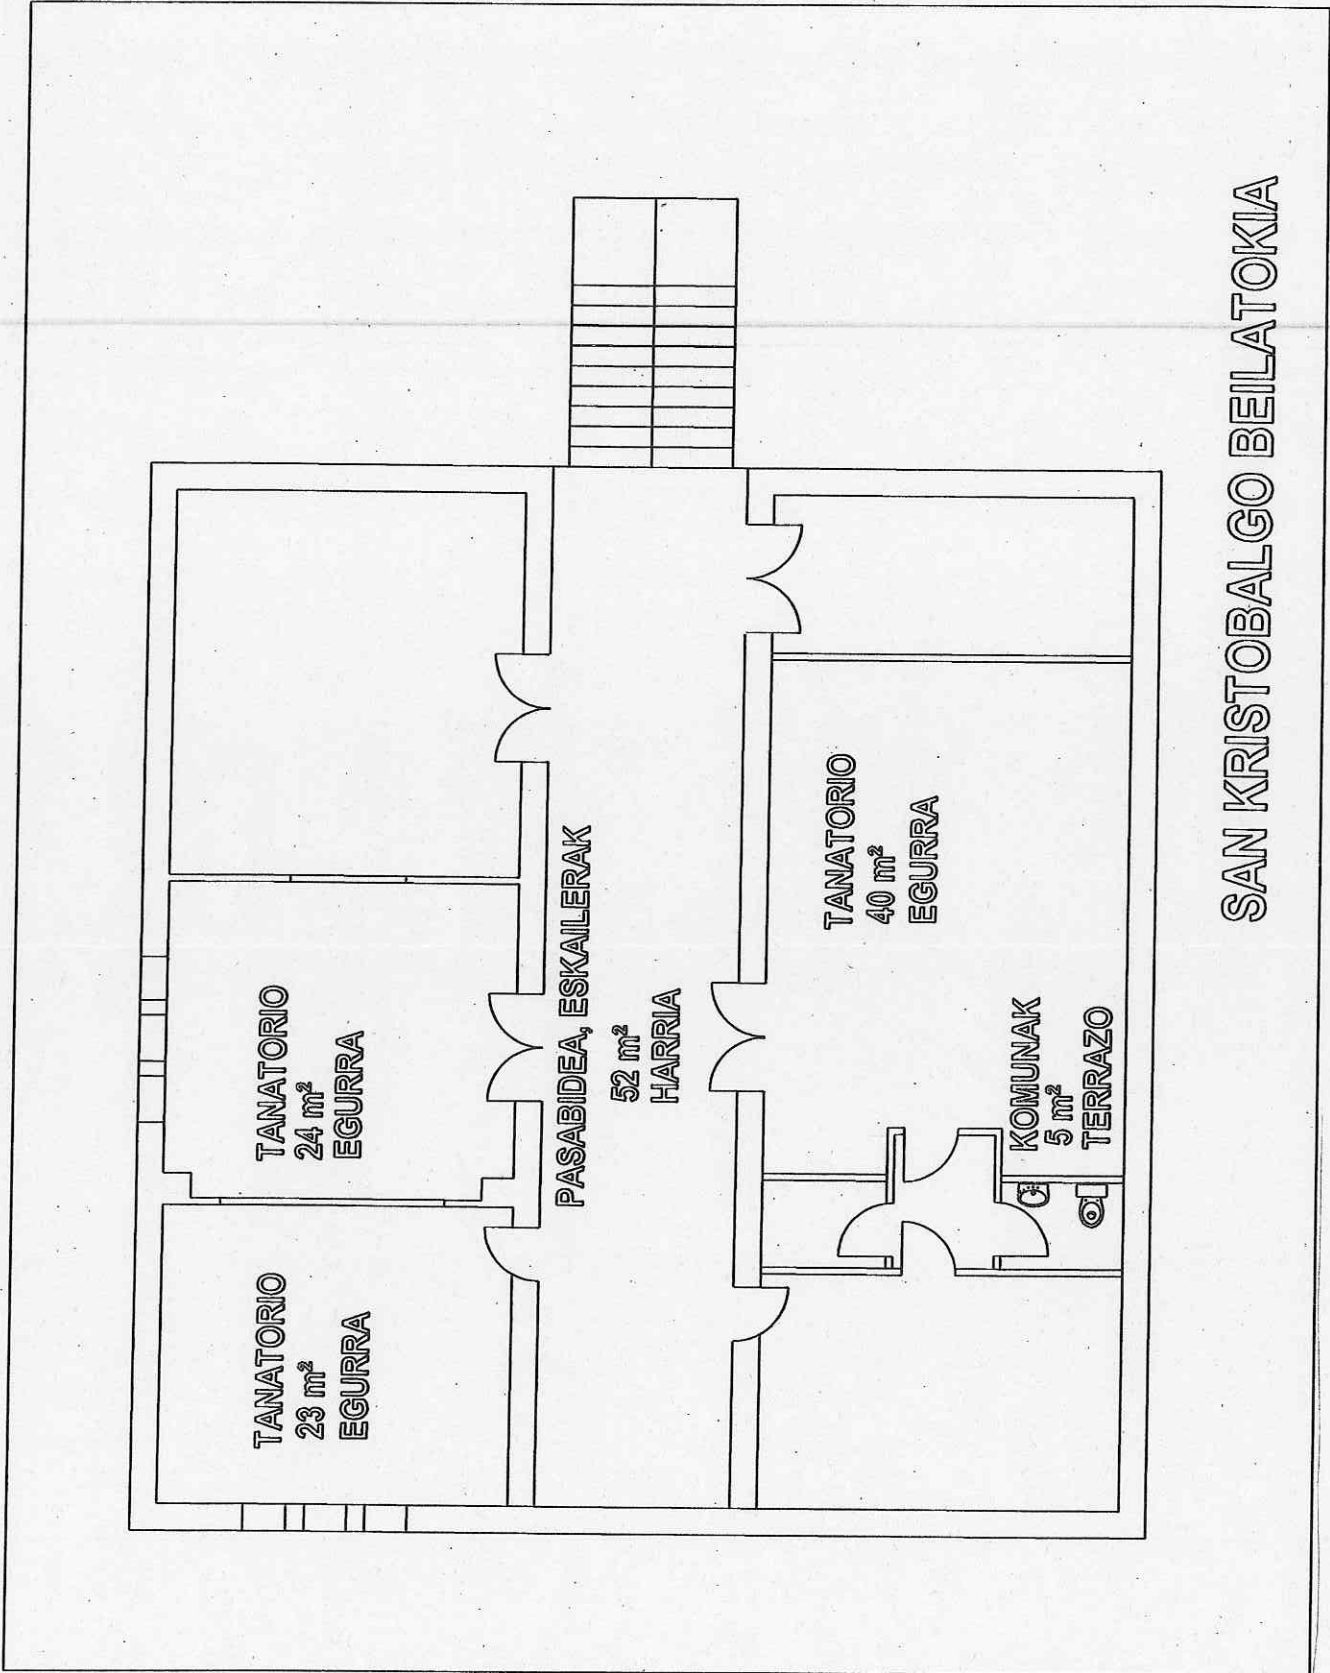

SAN KRISTOBALGO BEILATOKIA