
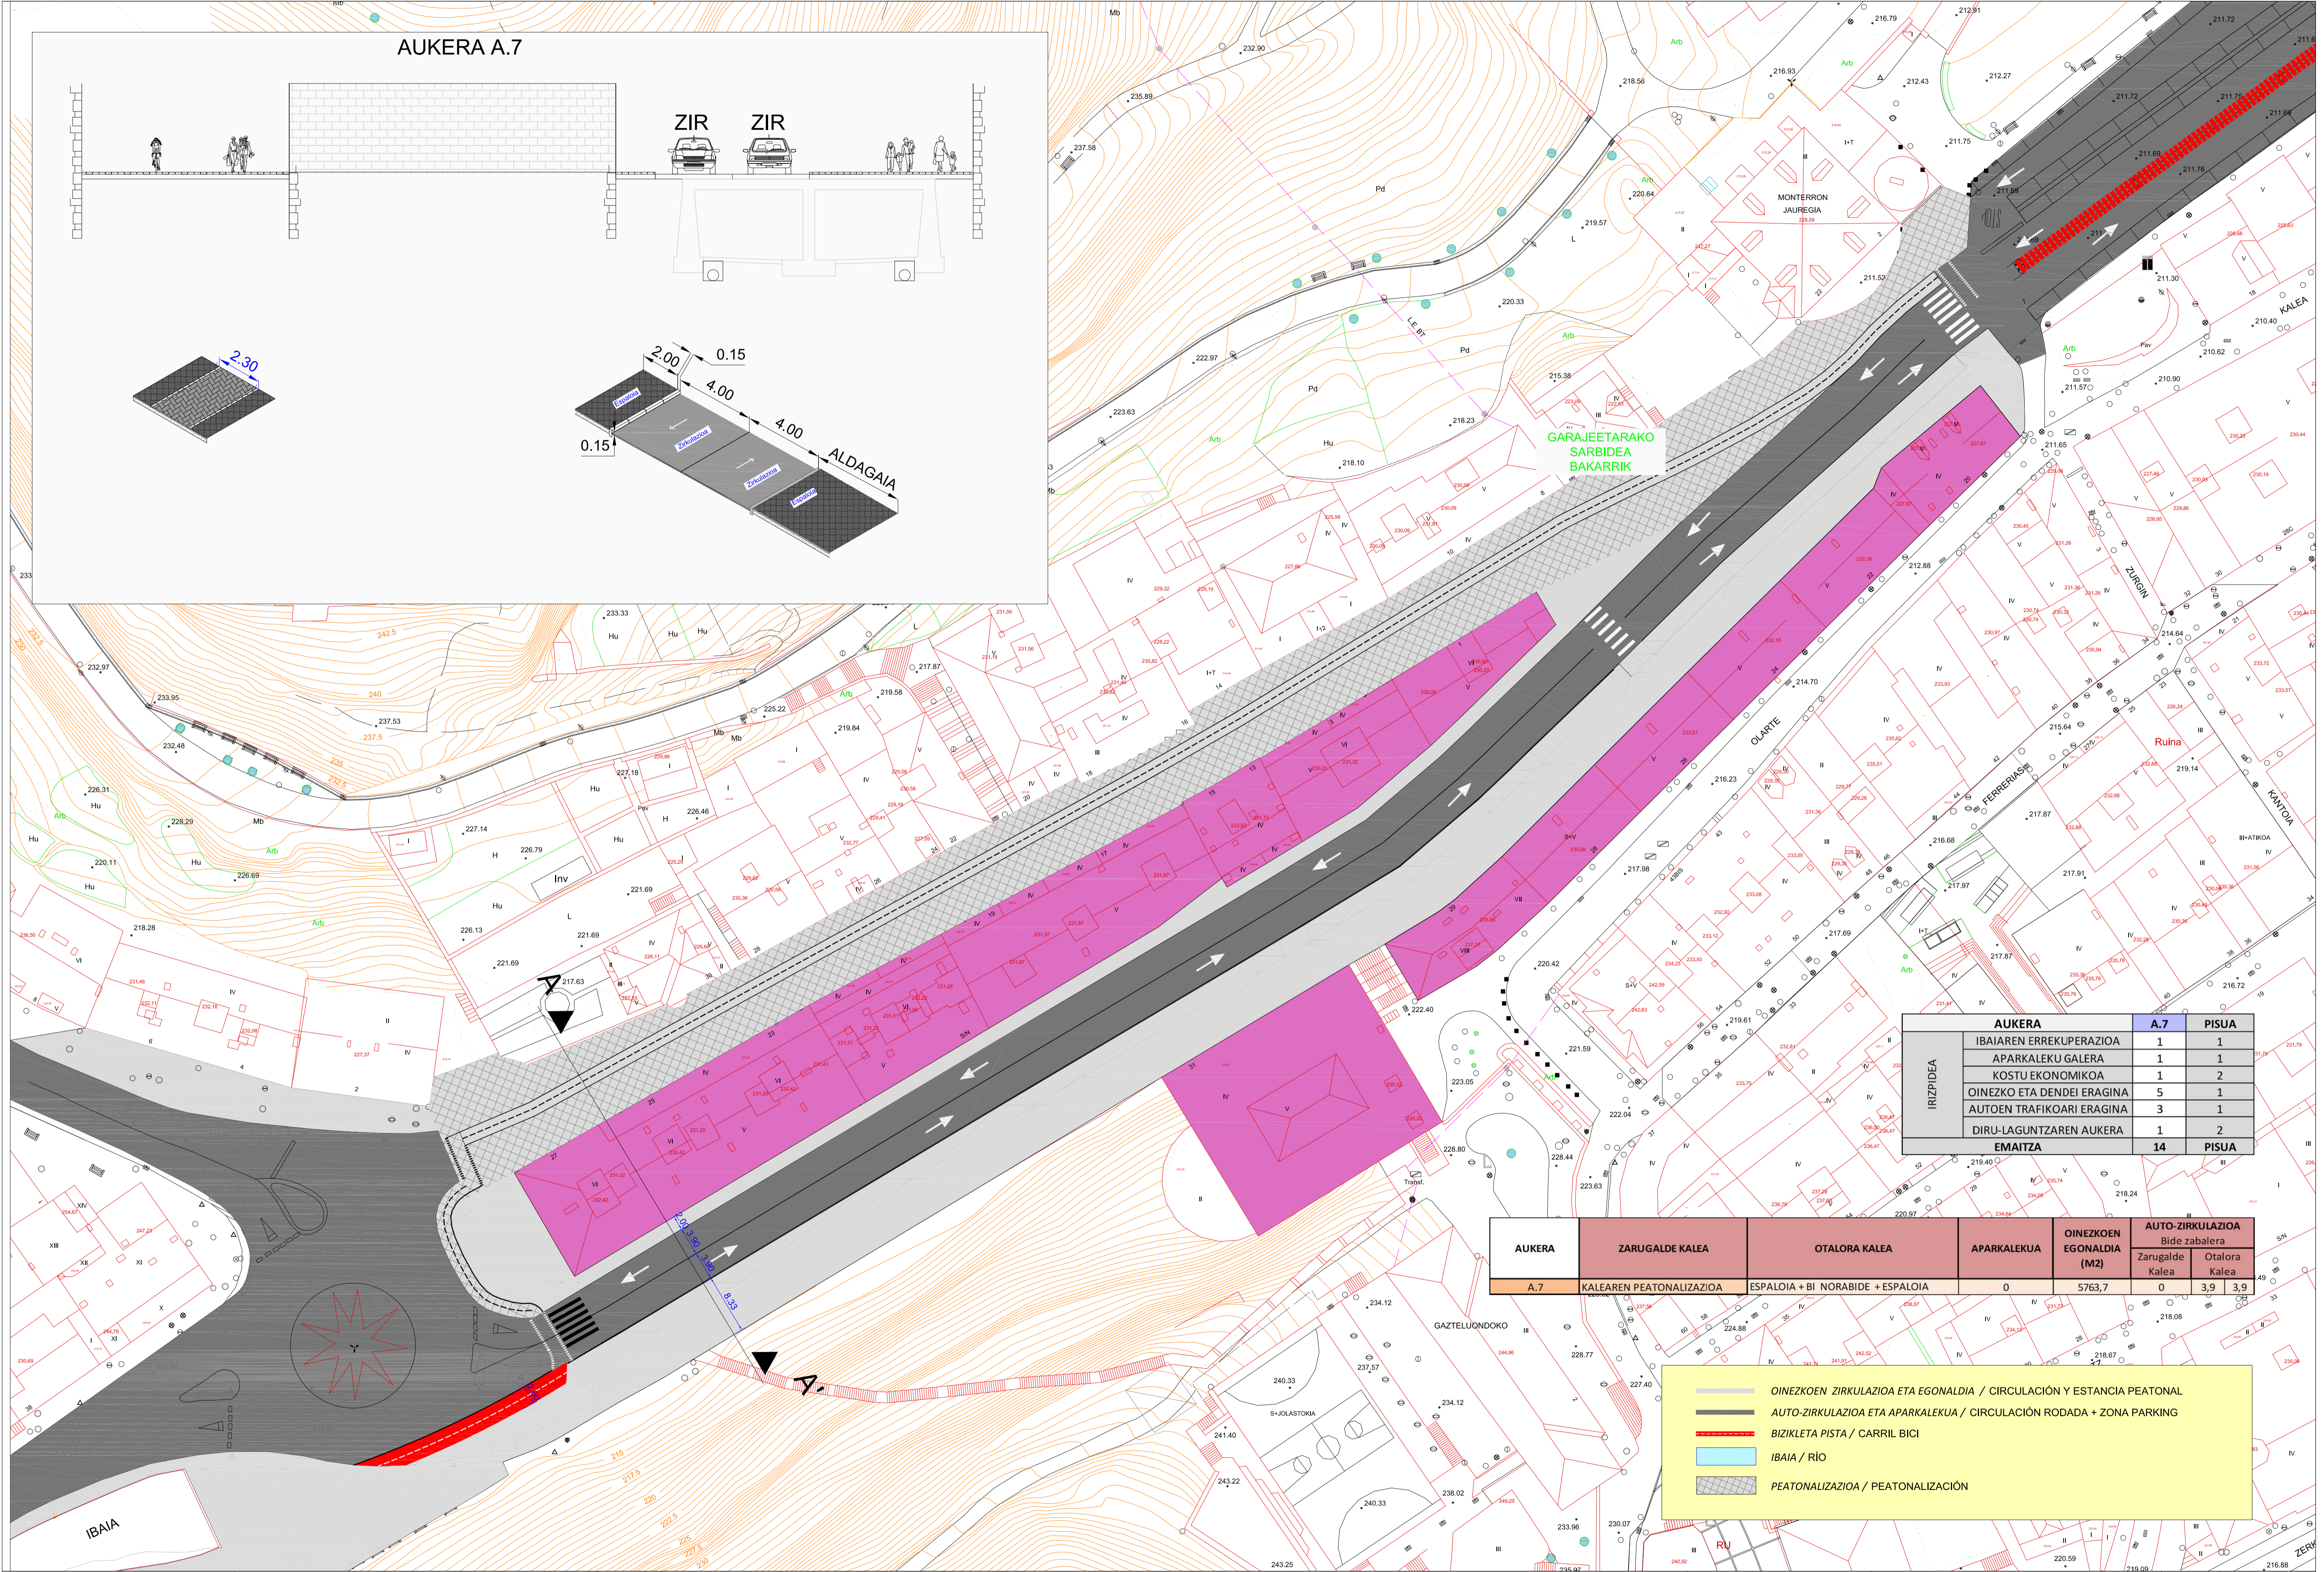


AUKERA A.7

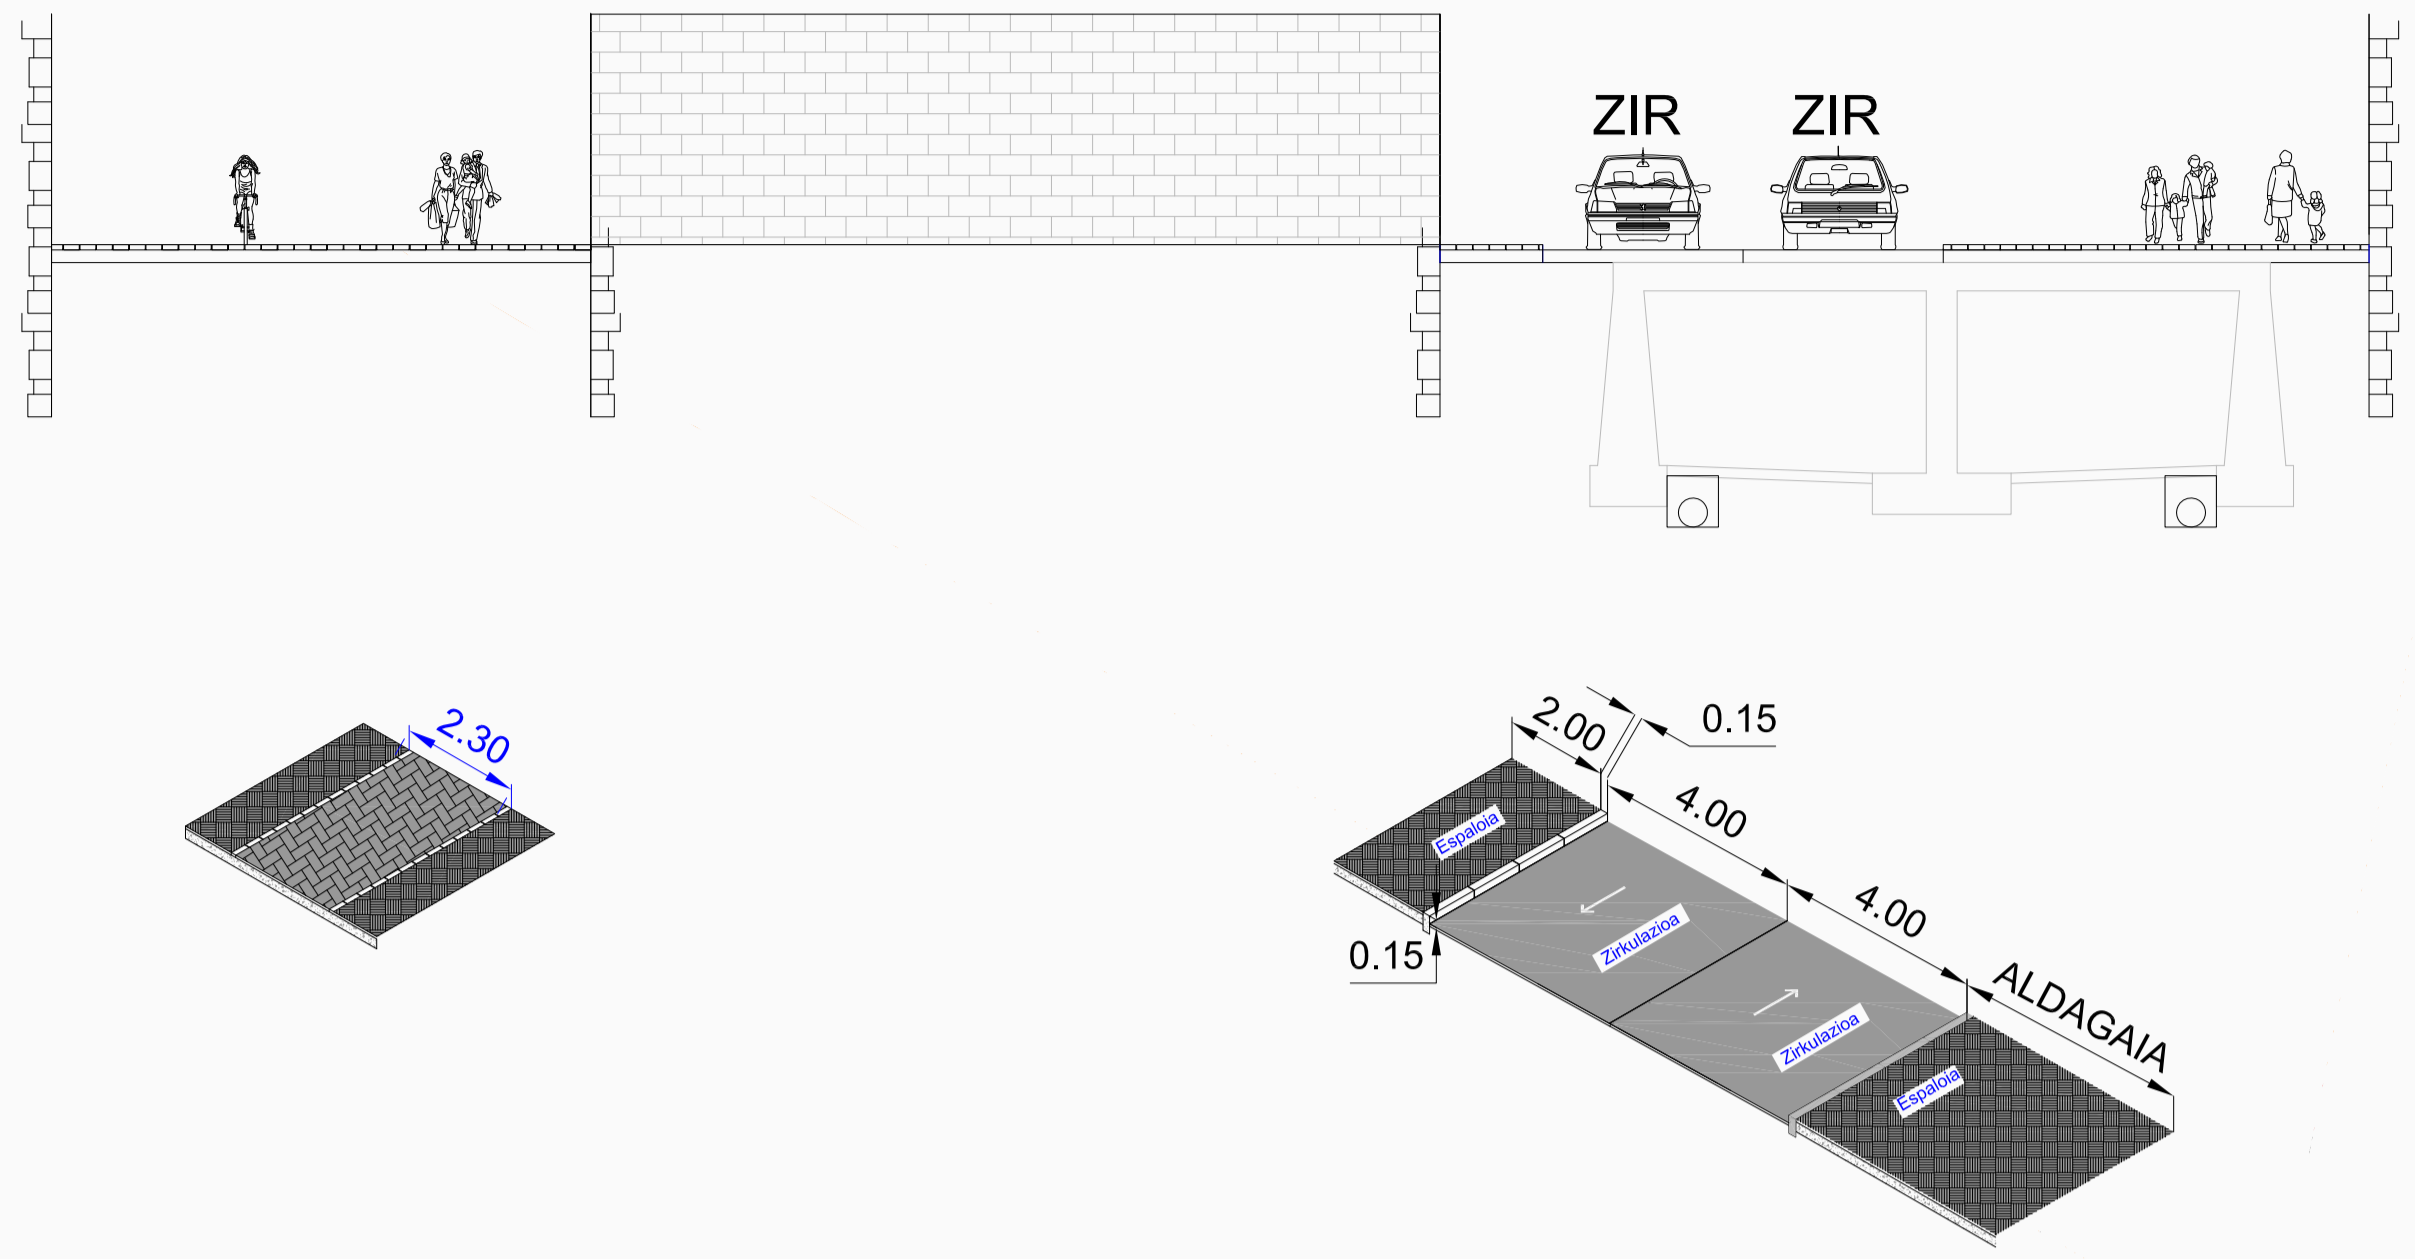

GARAJEETARAKO
SARBIDEA
BAKARRIK

AUKERA		A.7	PISUA
IRIZPIDEA	IBAIAREN ERREKUPERAZIOA	1	1
	APARKALEKU GALERA	1	1
	KOSTU EKONOMIKOA	1	2
	OINEZKO ETA DENDEI ERAGINA	5	1
	AUTOEN TRAFIKOARI ERAGINA	3	1
DIRU-LAGUNTZAREN AUKERA	1	2	
EMAITZA		14	PISUA

AUKERA	ZARUGALDE KALEA	OTALORA KALEA	APARKALEKUA	OINEZKOEN EGONALDIA (M2)	AUTO-ZIRKULAZIOA Bide zabalera		
A.7	KALEAREN PEATONALIZAZIOA	ESPALOAIA + BI NORABIDE + ESPALOAIA	0	5763,7	Zarugalde Kalea	Otalora Kalea	
					0	3,9	3,9

- OINEZKOEN ZIRKULAZIOA ETA EGONALDIA / CIRCULACIÓN Y ESTANCIA PEATONAL
- AUTO-ZIRKULAZIOA ETA APARKALEKUA / CIRCULACIÓN RODADA + ZONA PARKING
- BIZIKLETA PISTA / CARRIL BICI
- IBAIA / RIO
- PEATONALIZAZIOA / PEATONALIZACIÓN

