


R03  
R02  
R01

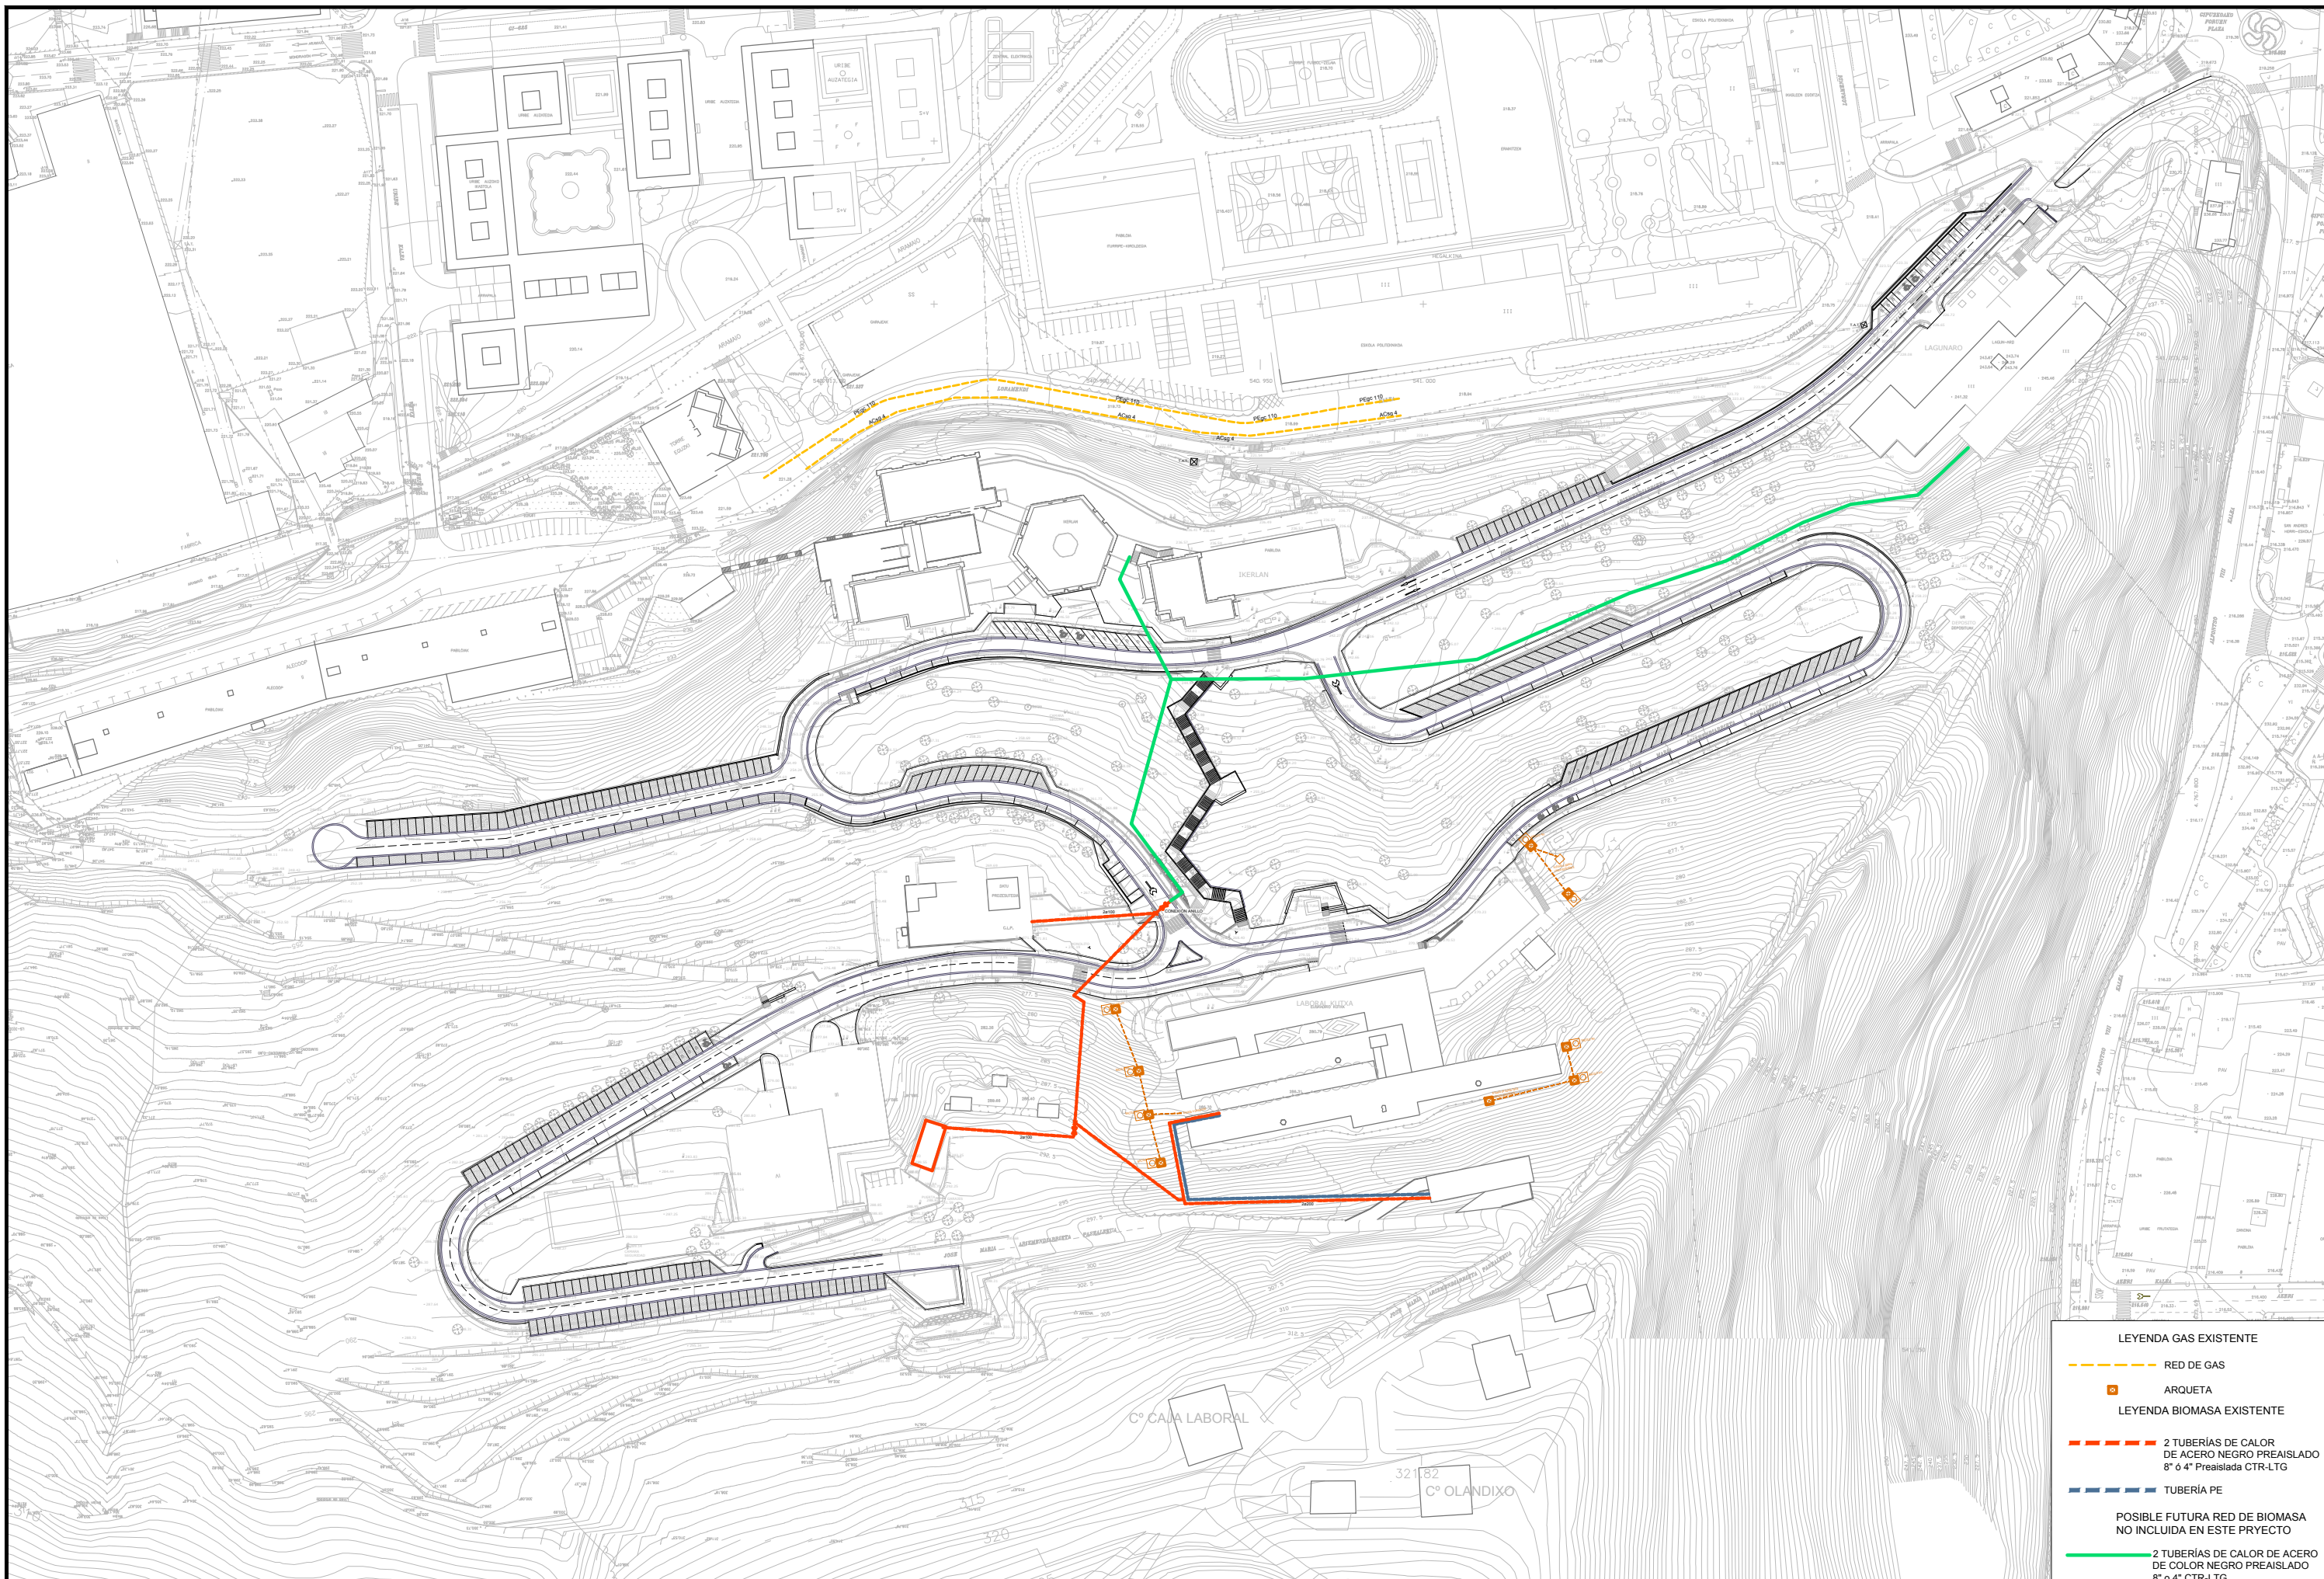

**LEYENDA GAS EXISTENTE**

- RED DE GAS
- ARQUETA

**LEYENDA BIOMASA EXISTENTE**

- 2 TUBERÍAS DE CALOR DE ACERO NEGRO PREAISLADO 8" o 4" Preaislada CTR-LTG
- TUBERÍA PE

**POSIBLE FUTURA RED DE BIOMASA NO INCLUIDA EN ESTE PROYECTO**

- 2 TUBERÍAS DE CALOR DE ACERO DE COLOR NEGRO PREAISLADO 8" o 4" CTR-LTG