


R03  
R02  
R01

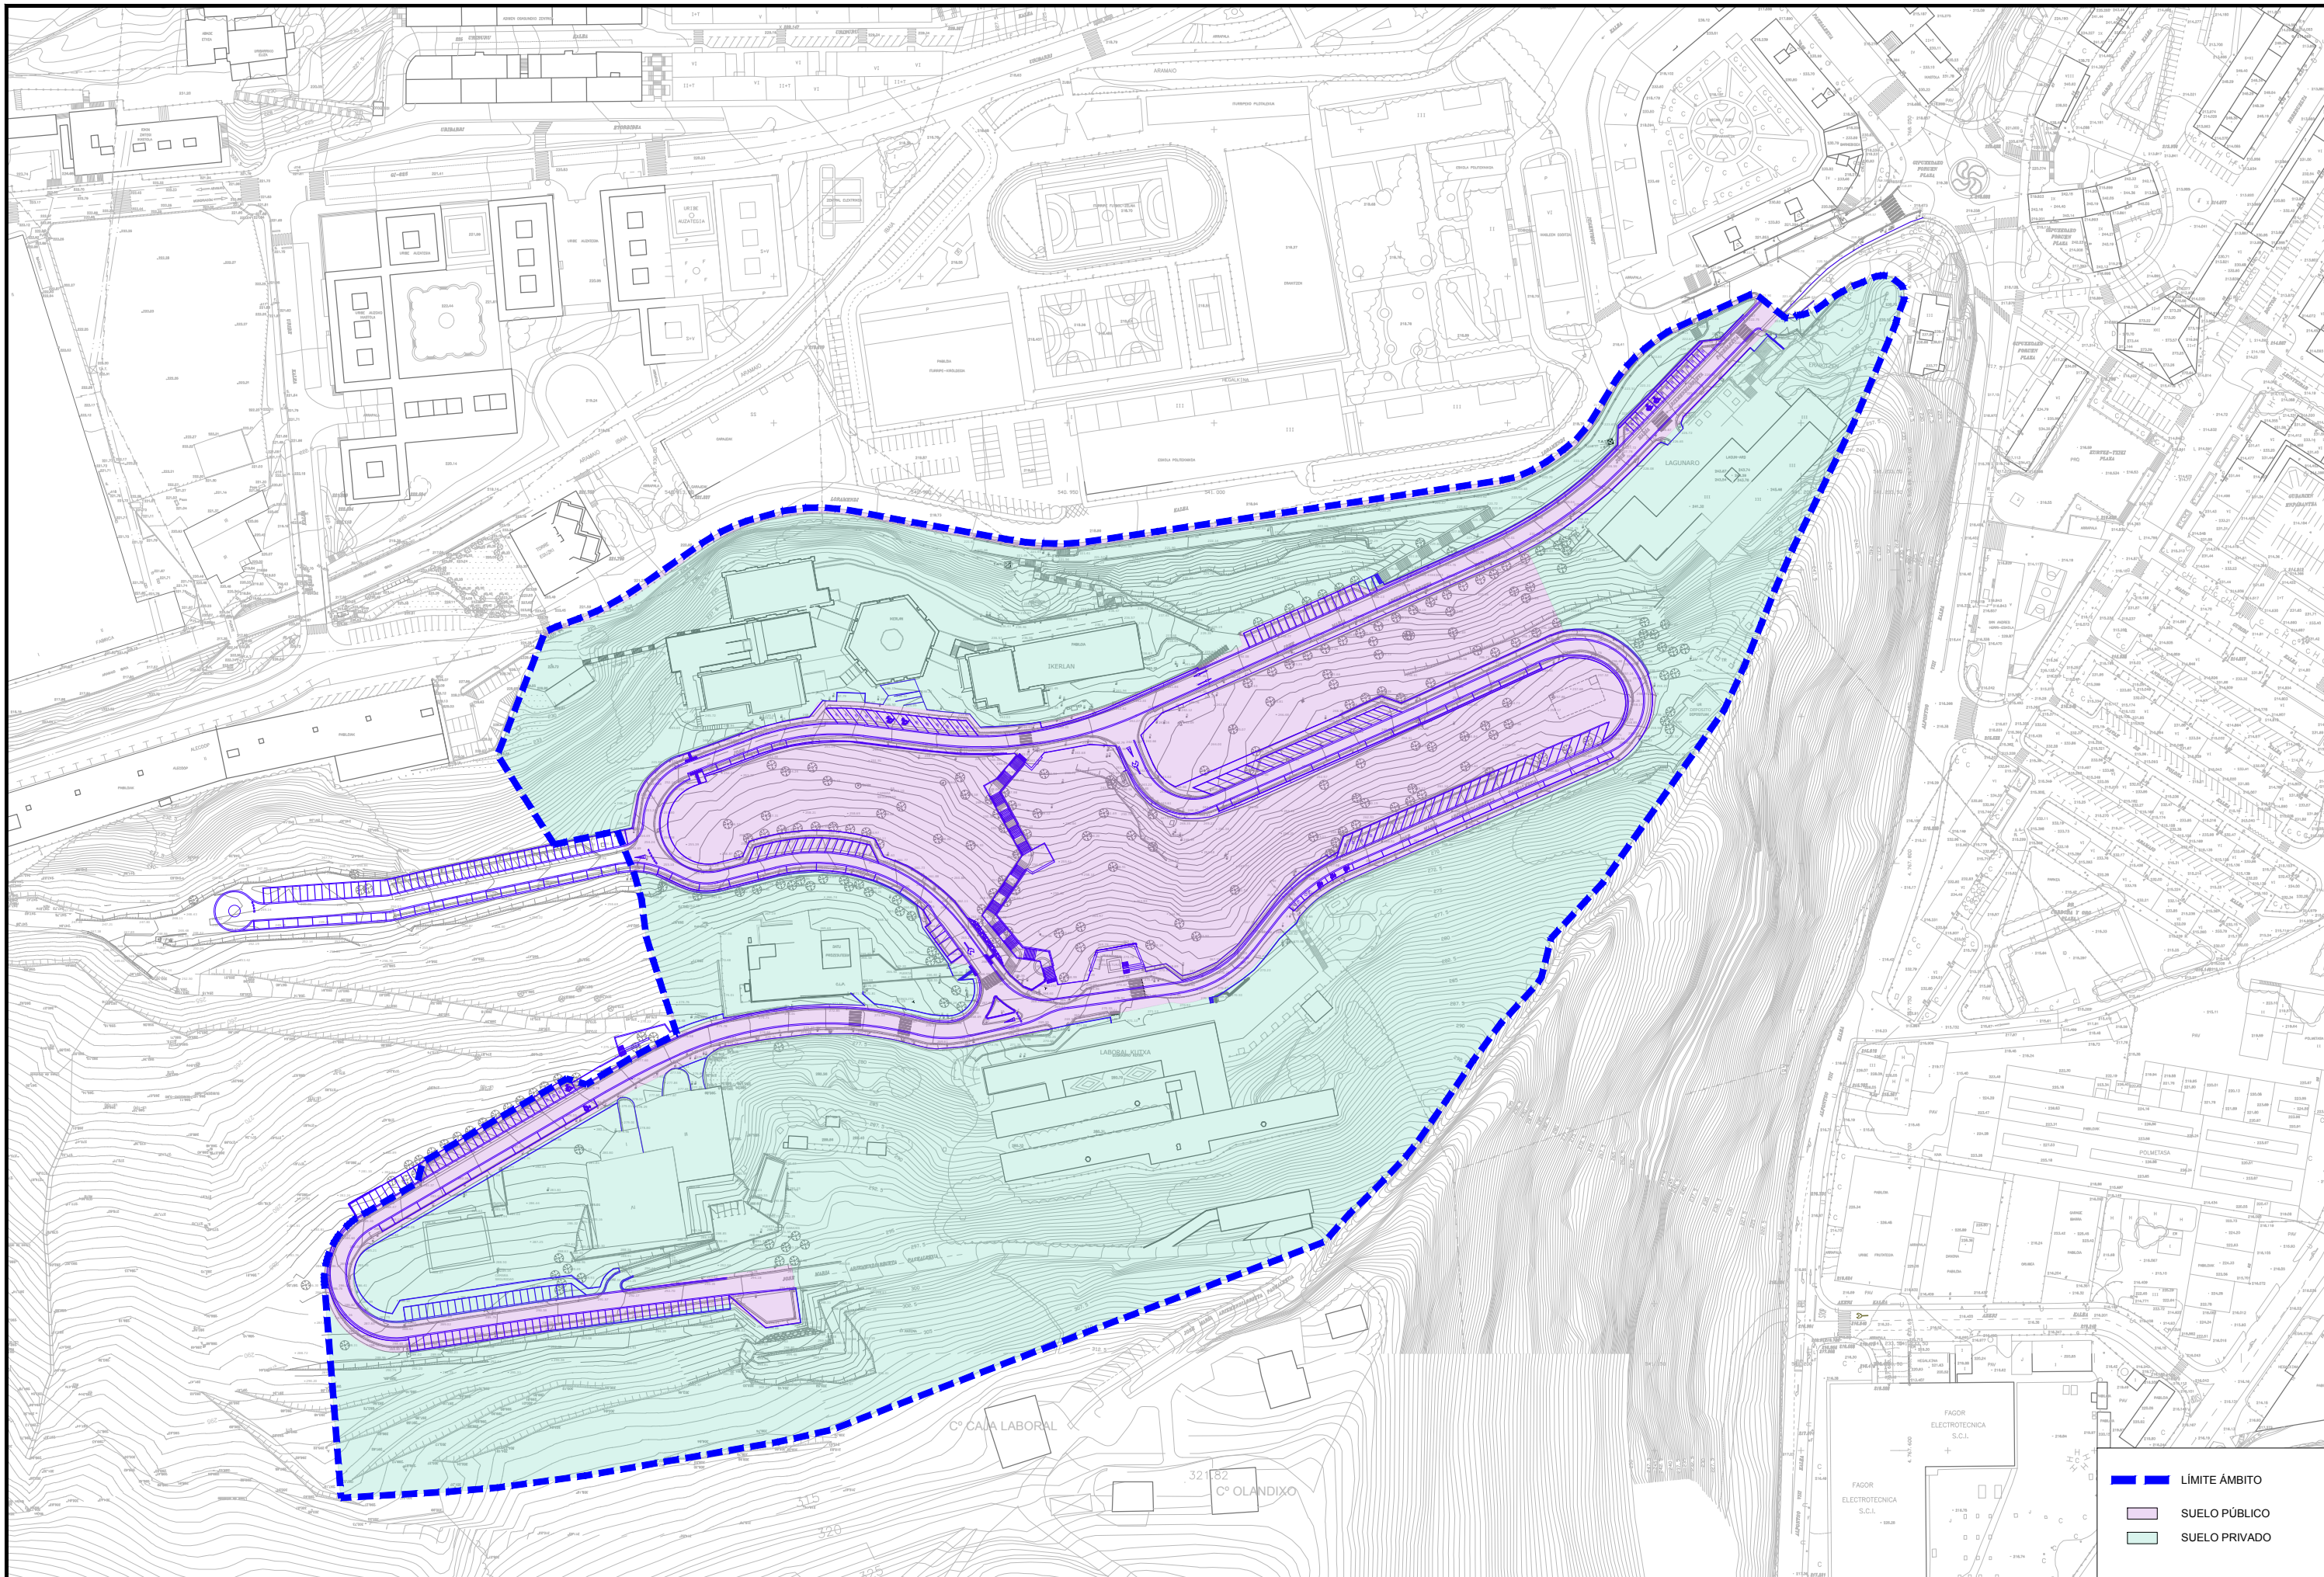

- — — — — LÍMITE ÁMBITO
- SUELO PÚBLICO
- SUELO PRIVADO

SUSTATZAILEA / PROMOTOR <b>ikerlan LABORAL KUTXA</b>	PROIEKTUGILEA / PROYECTISTA Bide, Ubide eta Portuñako Inj. El Inj. de Carrizos, Canales y Puertos Enrique Elkorobereziar Markiegi Ekargokide Zk./Colegiado nº 9.971	PROIEKTUAREN IZENBURUA / TÍTULO DEL PROYECTO <b>LKS</b> OLANDIANOKO E.E.22 ARRASATE-MONDRAGONEN BERRURBANIZATZEKO PROIEKTUA PROYECTO DE REURBANIZACIÓN DEL ÁMBITO A.E.22 OLANDIANO EN ARRASATE-MONDRAGÓN	DATA / FECHA 2020/12 12/2020 KOD. / COD. 191000015.2	ESKALA (K) / ESCALA (S) ESCALA: 1 / 2.800 0 10 200 300 400 <small>ATORRIZKOAK/ORIGINALES DIN A-3</small>	IZENBURUA / DESIGNACIÓN <b>ORDENAZIOA JABETZAREKIN MUGATZEKO GAINJARRITAKO PLANOA</b> PLANO SUPERPUESTO DE LA ORDENACIÓN CON DELIMITACIÓN DE PROPIEDADES	Zbkra / Nº <b>9.01</b> 1 TIK 1 ORRIA HOJA 1 DE 1
---	--	---	--	---	--	---