
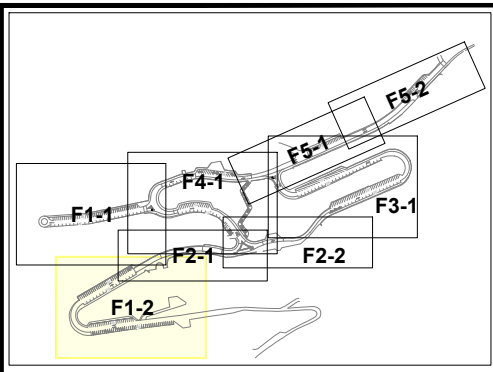


PK 0+065.00 R=13.4  
R=11.0

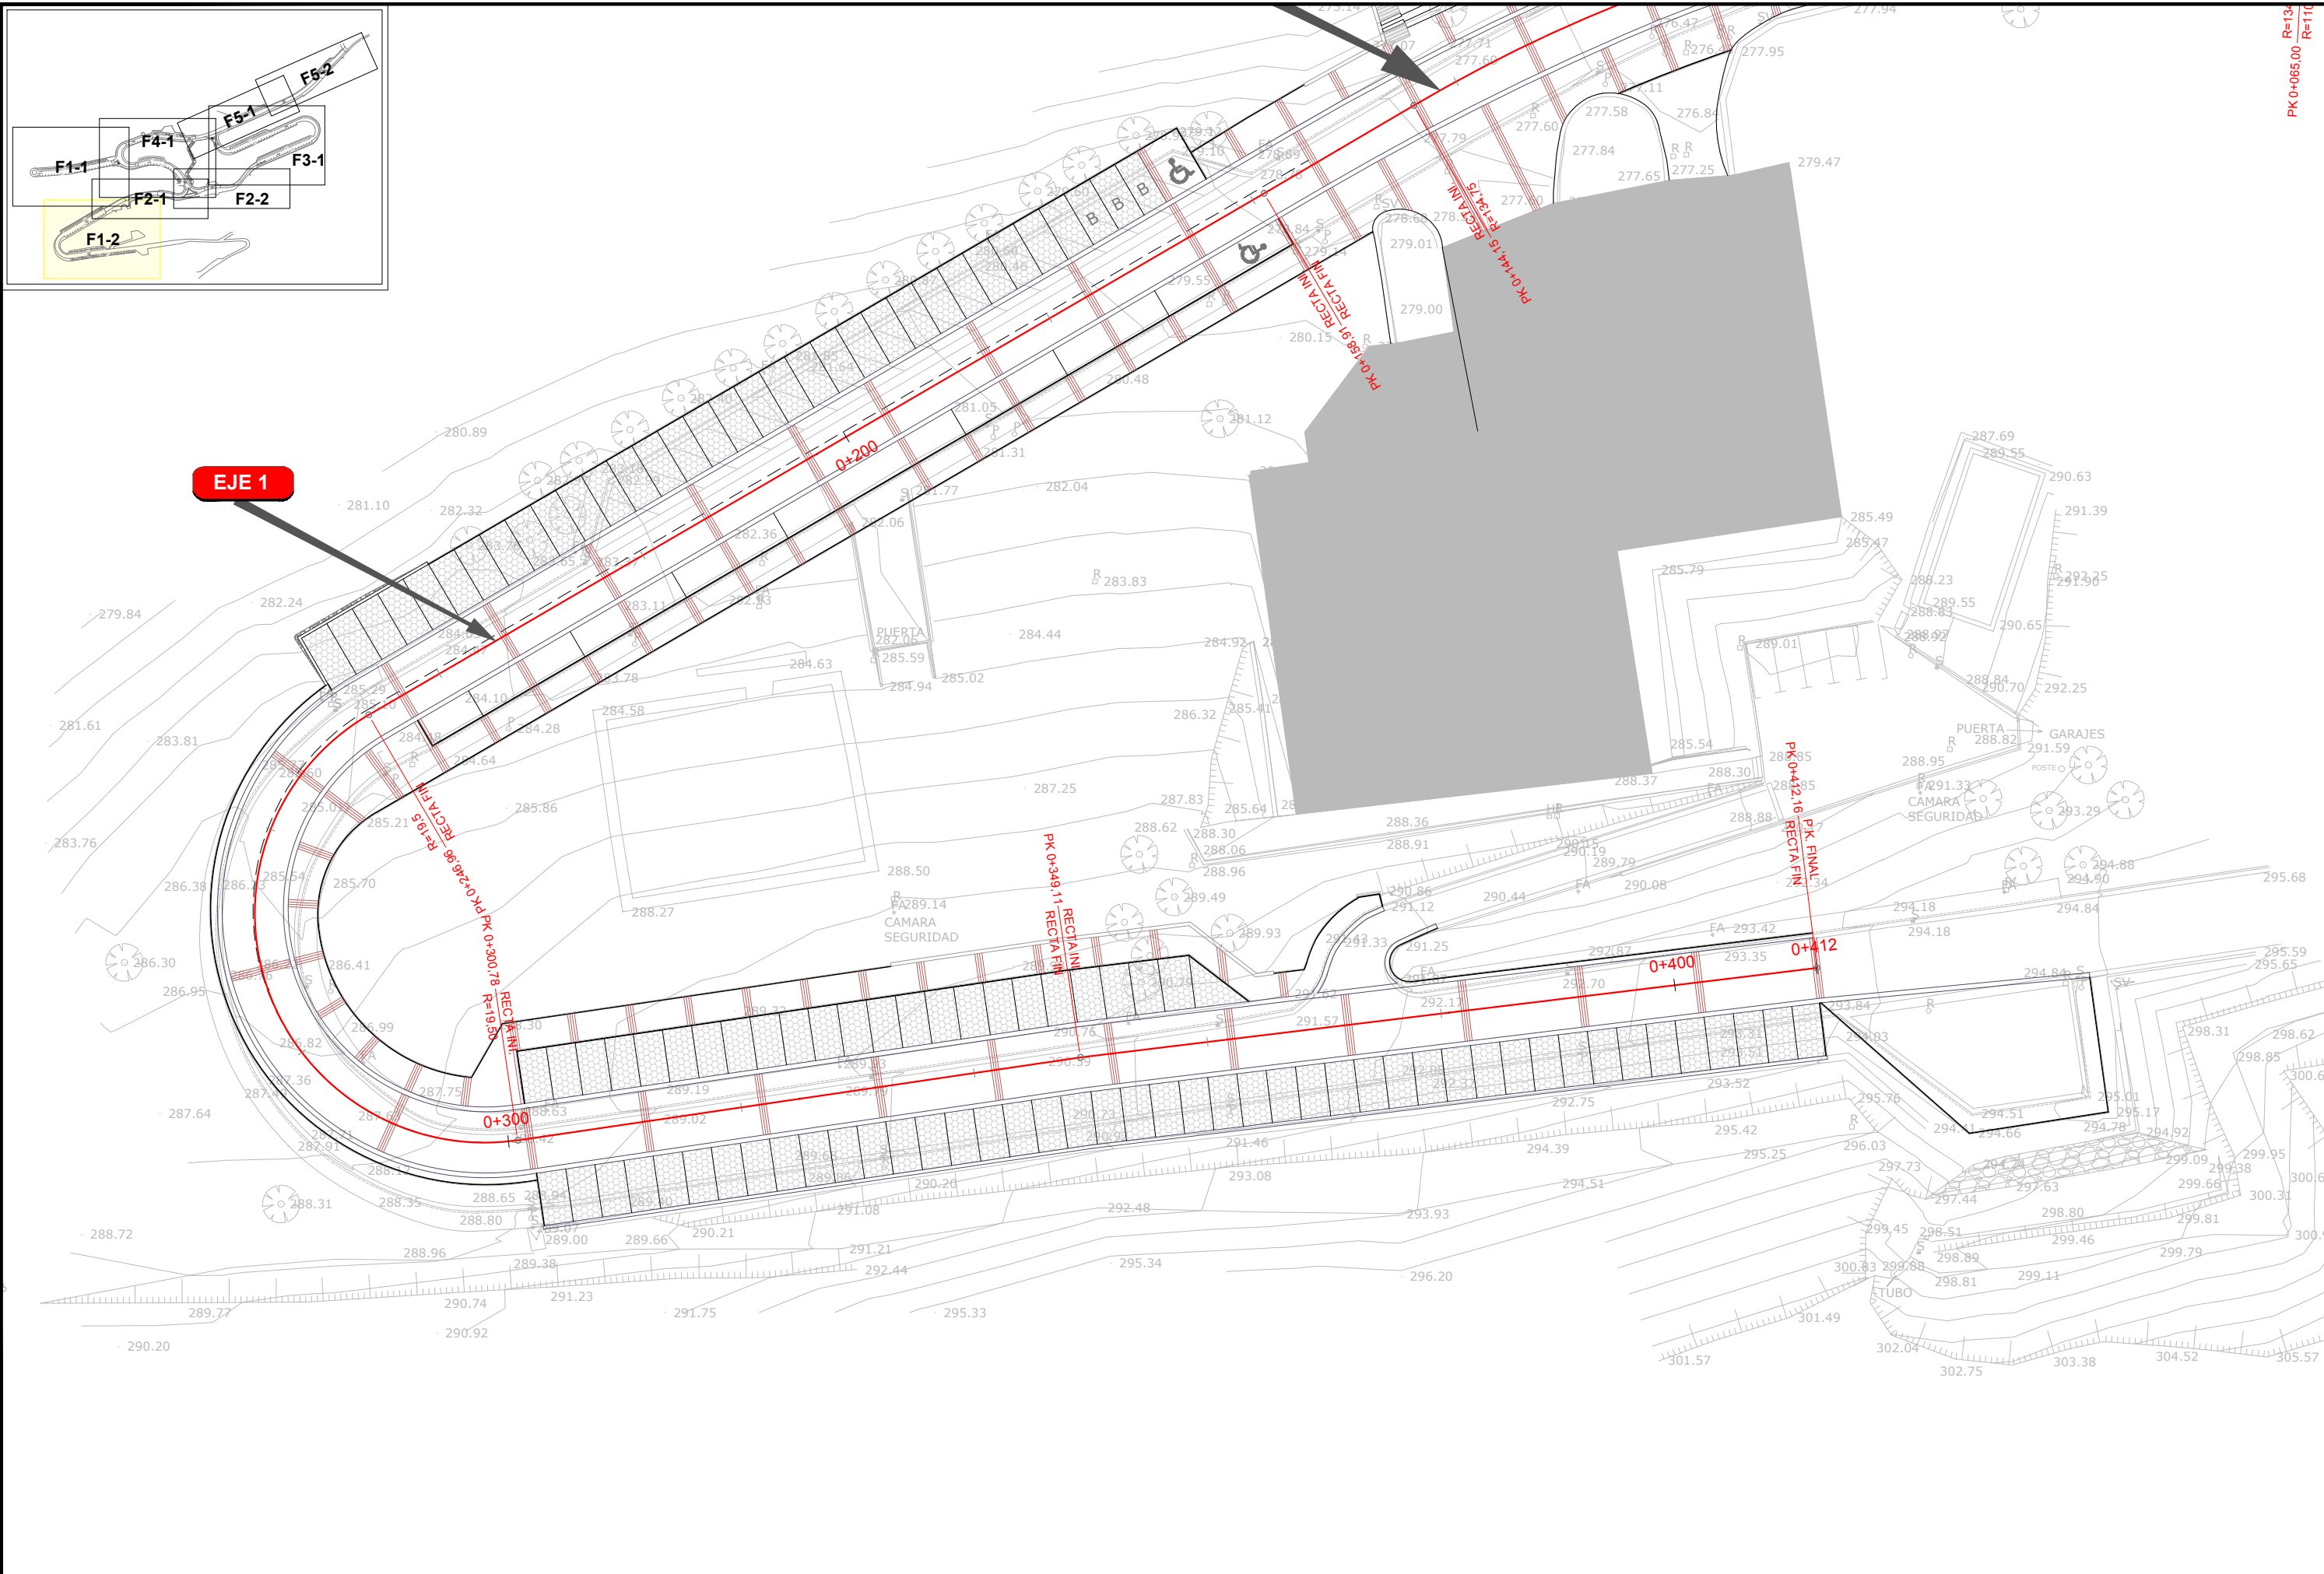

**EJE 1**

0+200

0+300

0+400

0+412

SUSTATZAILA / PROMOTOR	PROIEKTUGILEA / PROYECTISTA	PROIEKTUAREN IZENBURUA / TÍTULO DEL PROYECTO	DATA / FECHA	ESKALA (K) / ESCALA (S)	IZENBURUA / DESIGNACIÓN	Z.º/No
			2020/12 12/2020	ESCALA: 1 / 500 	<b>ZUINKETA ETA ARDATZAK PLANTA OROKORRA REPLANTEO Y EJES PLANTA GENERAL</b>	<b>2.01.01</b> HOJA 3 DE 7