




ARRASATEKO UDALA
AYUNTAMIENTO DE MONDRAGÓN

AHOLKULARIA:

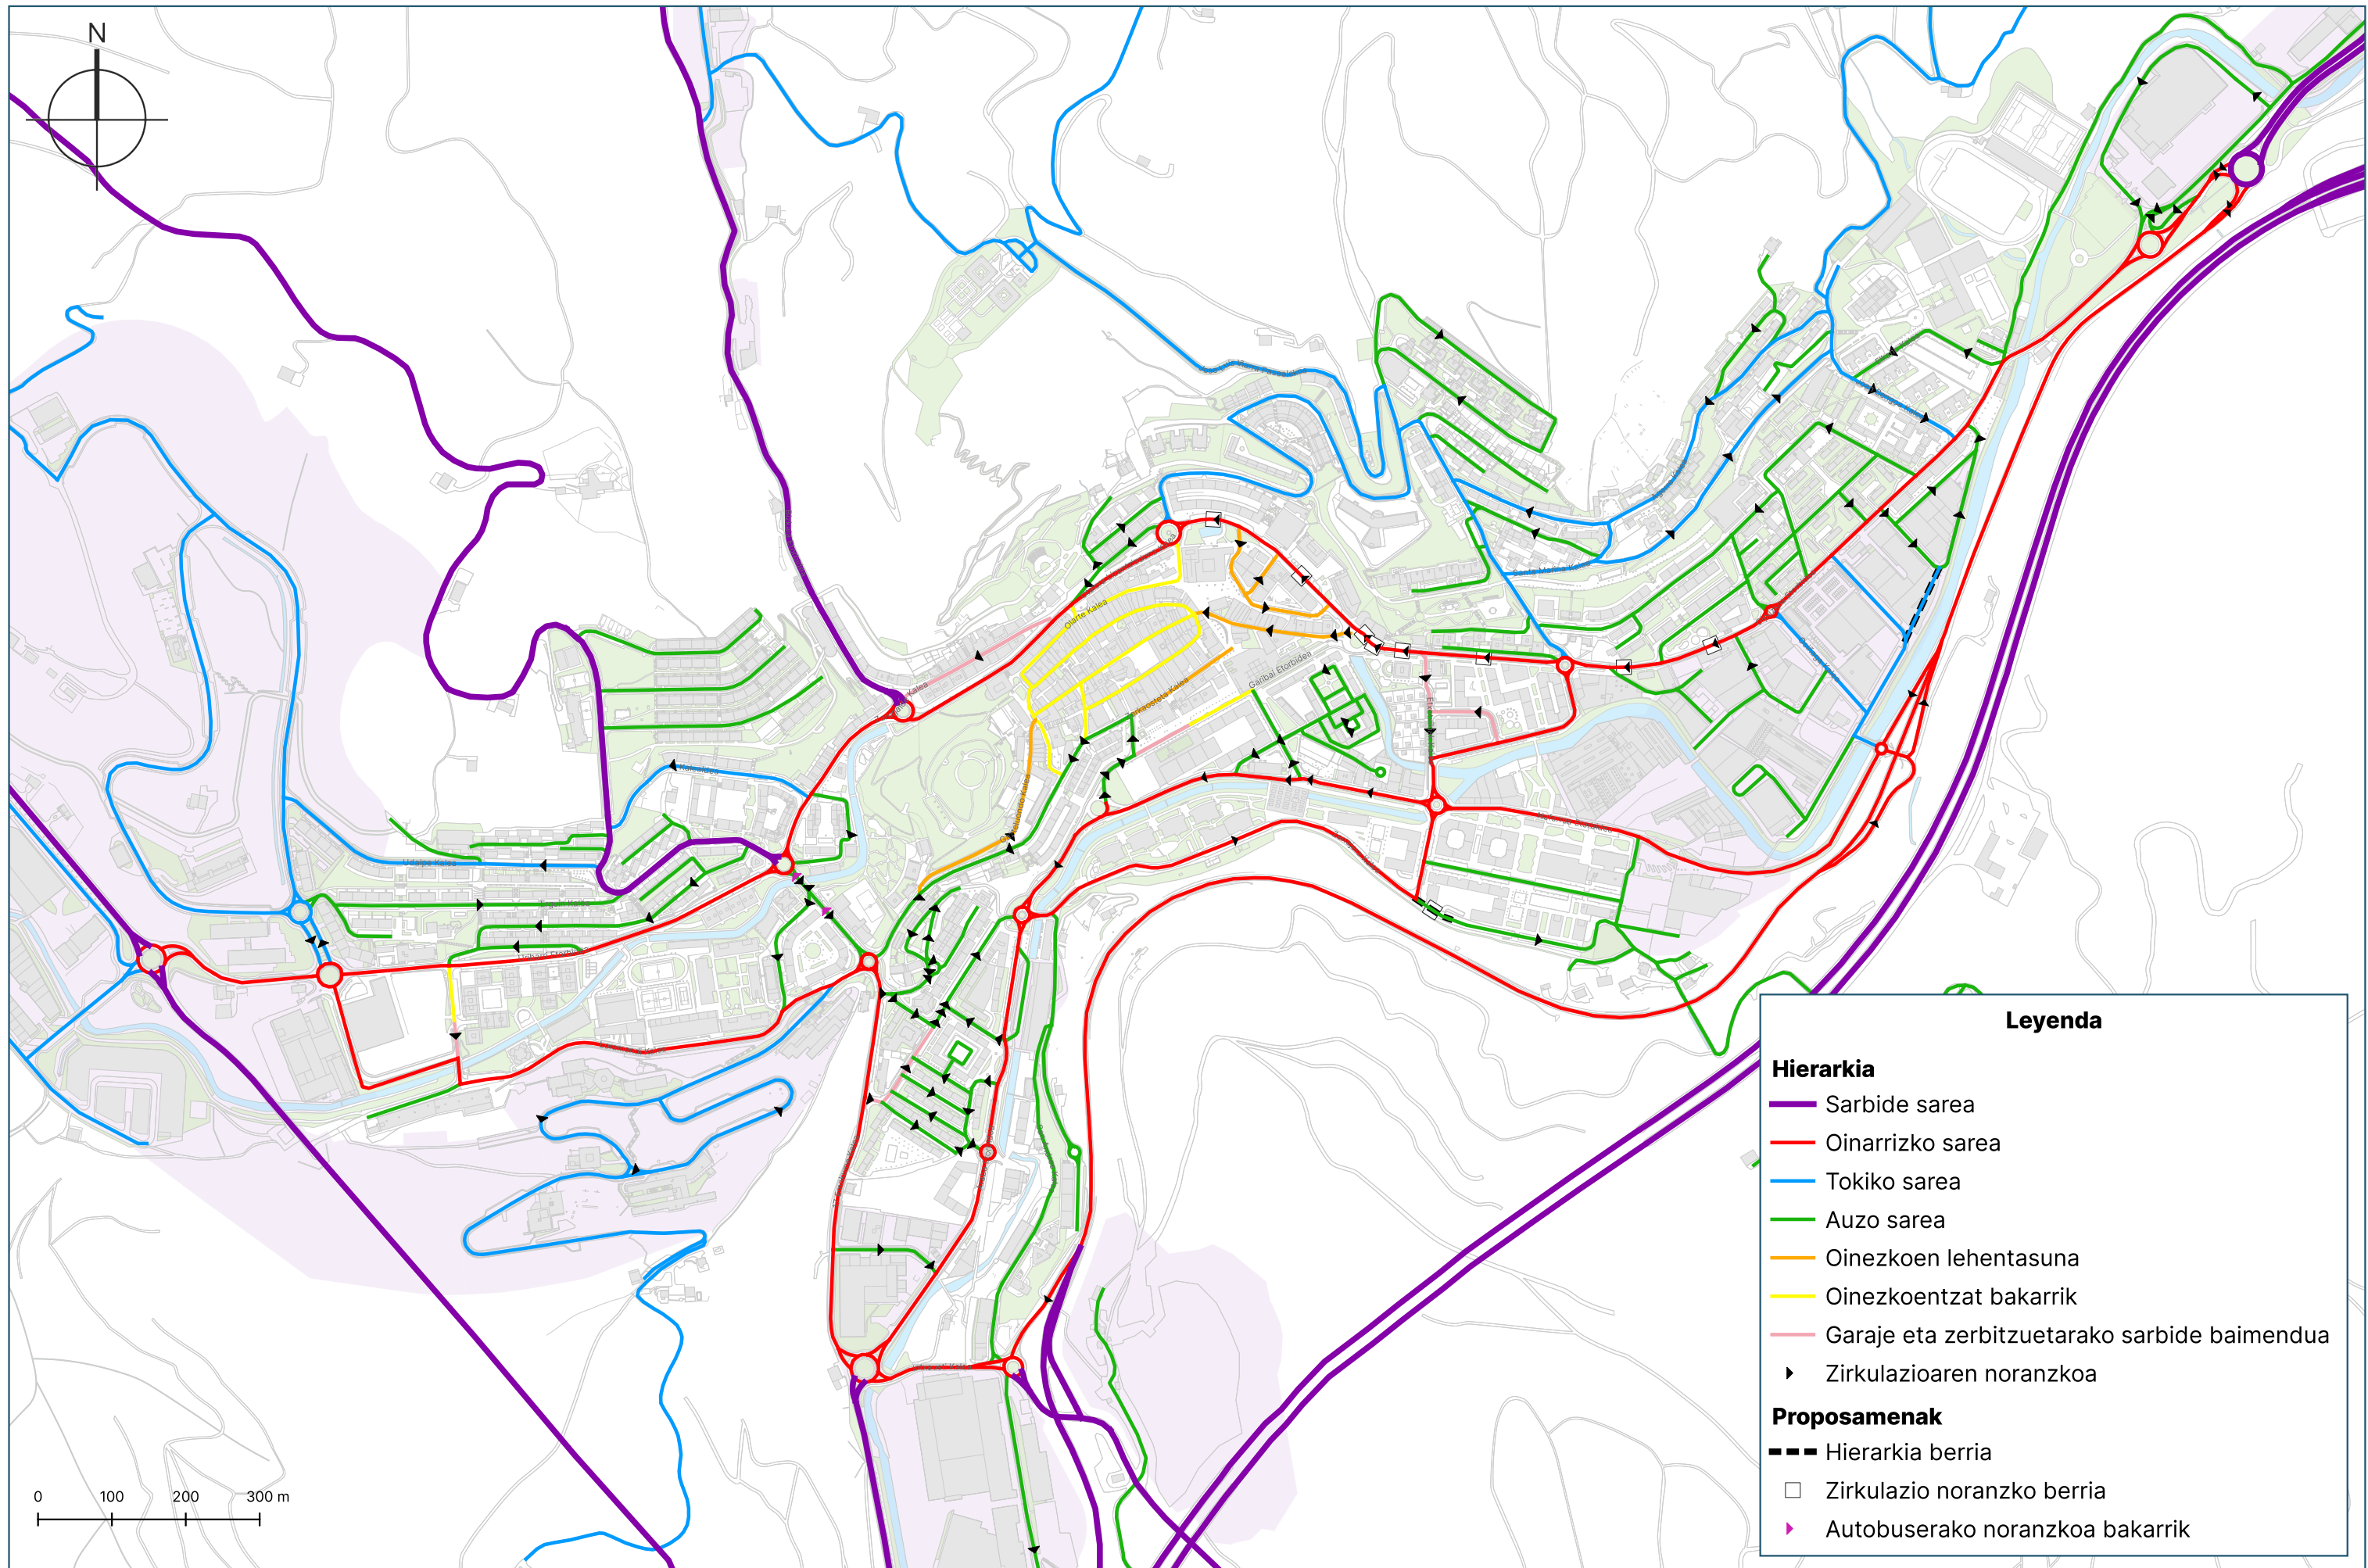

AZTERLANAREN IZENBURUA:

ARRASATEKO MUGIKORTASUN
JASANGARRIRAKO PLANAREN
EGUNERAKETA

PLANOAREN IZENBURUA:

HIERARKIZAZIO BERRIAREN PROPOSAMENA ETA ZIRKULAZIO
NORANZKOAK. HMJP-AREN EPEALDITIK KANPOKO
PROPOSAMENA. 2. FASEA

DATA:

IRAILA 2024

ESKALA:

A-3

1:8.000

PLANOA:

29.2