


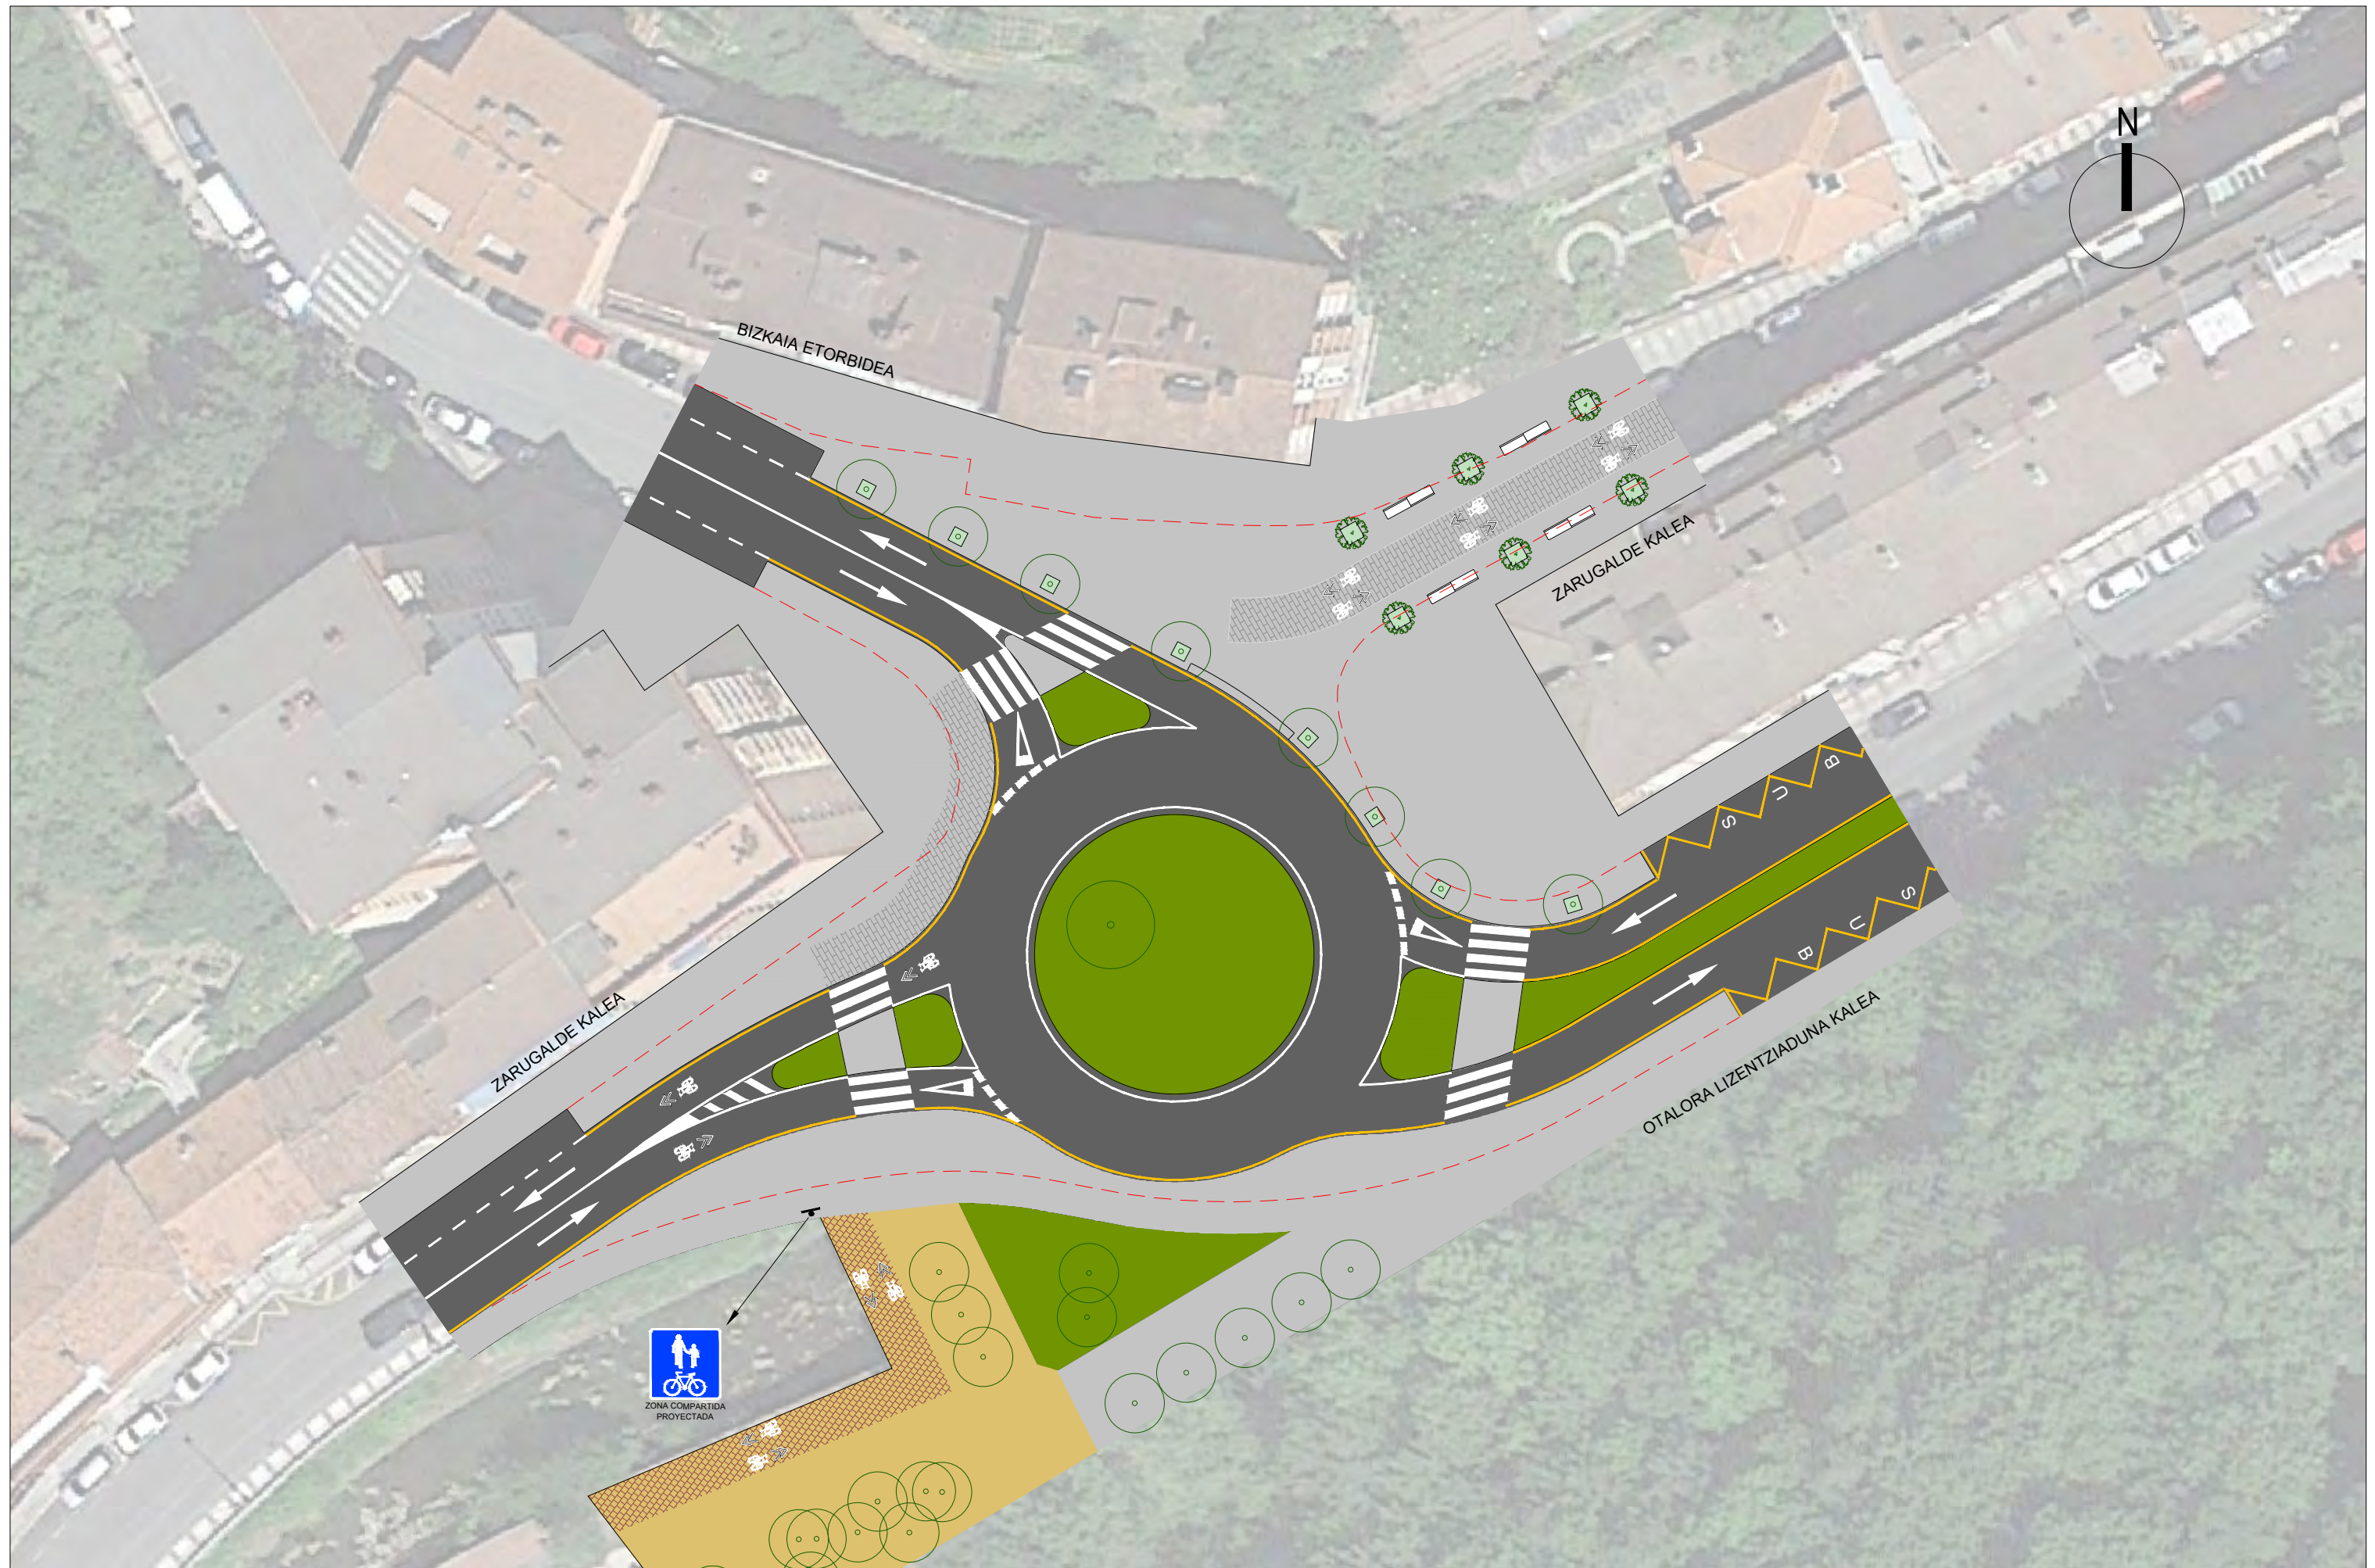

ARRASATEKO UDALA
AYUNTAMIENTO DE MONDRAGÓN

AHOLKULARIA:



AZTERLANAREN IZENBURUA:

ARRASATEKO MUGIKORTASUN
JASANGARRIRAKO PLANAREN
EGUNERAKETA

PLANOAREN IZENBURUA:

OTALORA LIZENTZIATUA, ZARUGALDE ETA BIZKAIA
ETORBIDEA KALEEN ARTEKO BIRIBILGUNEAN ESPAZIOA
BIRMOLDATZEKO PROPOSAMENA

DATA:

2025 APIRILA

ESKALA:

A-3

1:400

PLANOA:

33