


PALACIO Y PARQUE DE MONTERRON

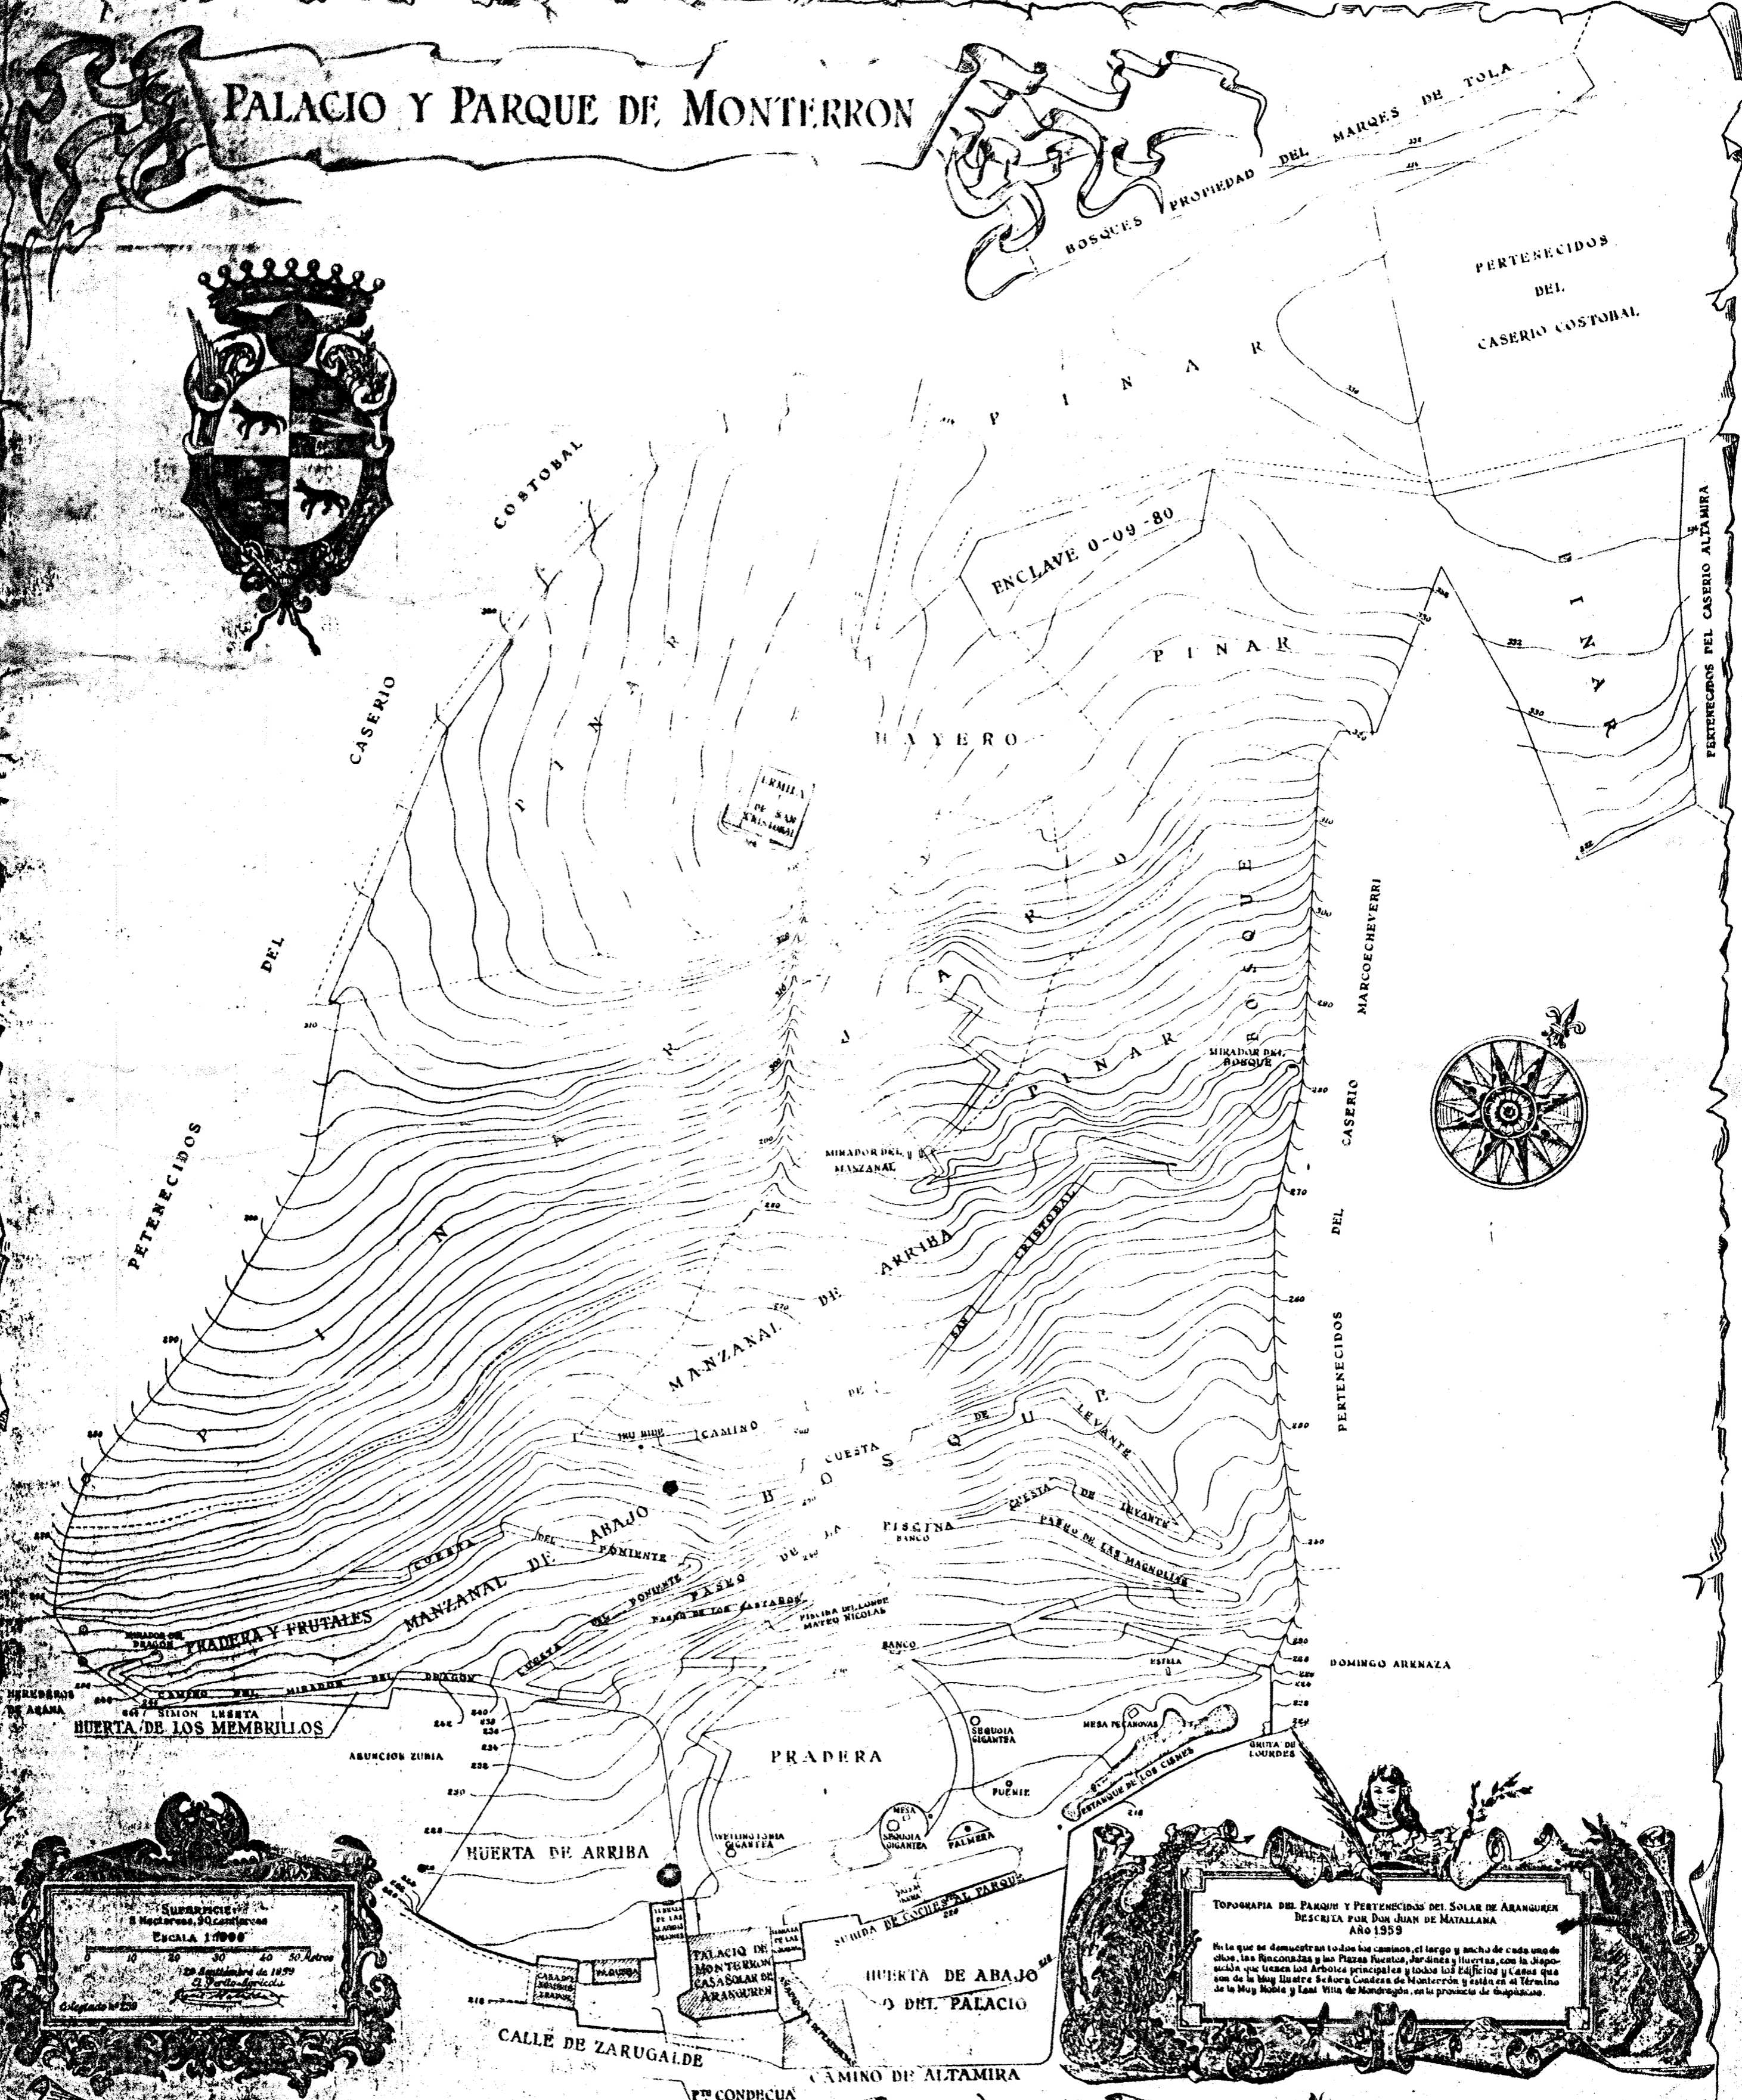

Superficie
 8 Hectareas, 90 Centareas
Escala 1:1000
 10 20 30 40 50 Metros
 12 de Septiembre de 1899
 J. M. de Aranzuren

TOPOGRAFIA DEL PARQUE Y PERTENECIDOS DEL SOLAR DE ARANZUREN
 DESCRITA POR DON JUAN DE MATA LLANA
 AÑO 1859

En lo que se demuestran todos los caminos, el largo y ancho de cada uno de ellos, las Rinconadas y los Pájaros Fuertes, Jardines y Huertas, con la disposición que tienen los Arboles principales y todos los edificios y Casas que son de la Muy Ilustre Señora Condesa de Monterron y está en el Término de la Muy Noble y Leal Villa de Mandragos, en la provincia de Guipúzcoa.